


平远县2022年度第九批次城镇建设用地图

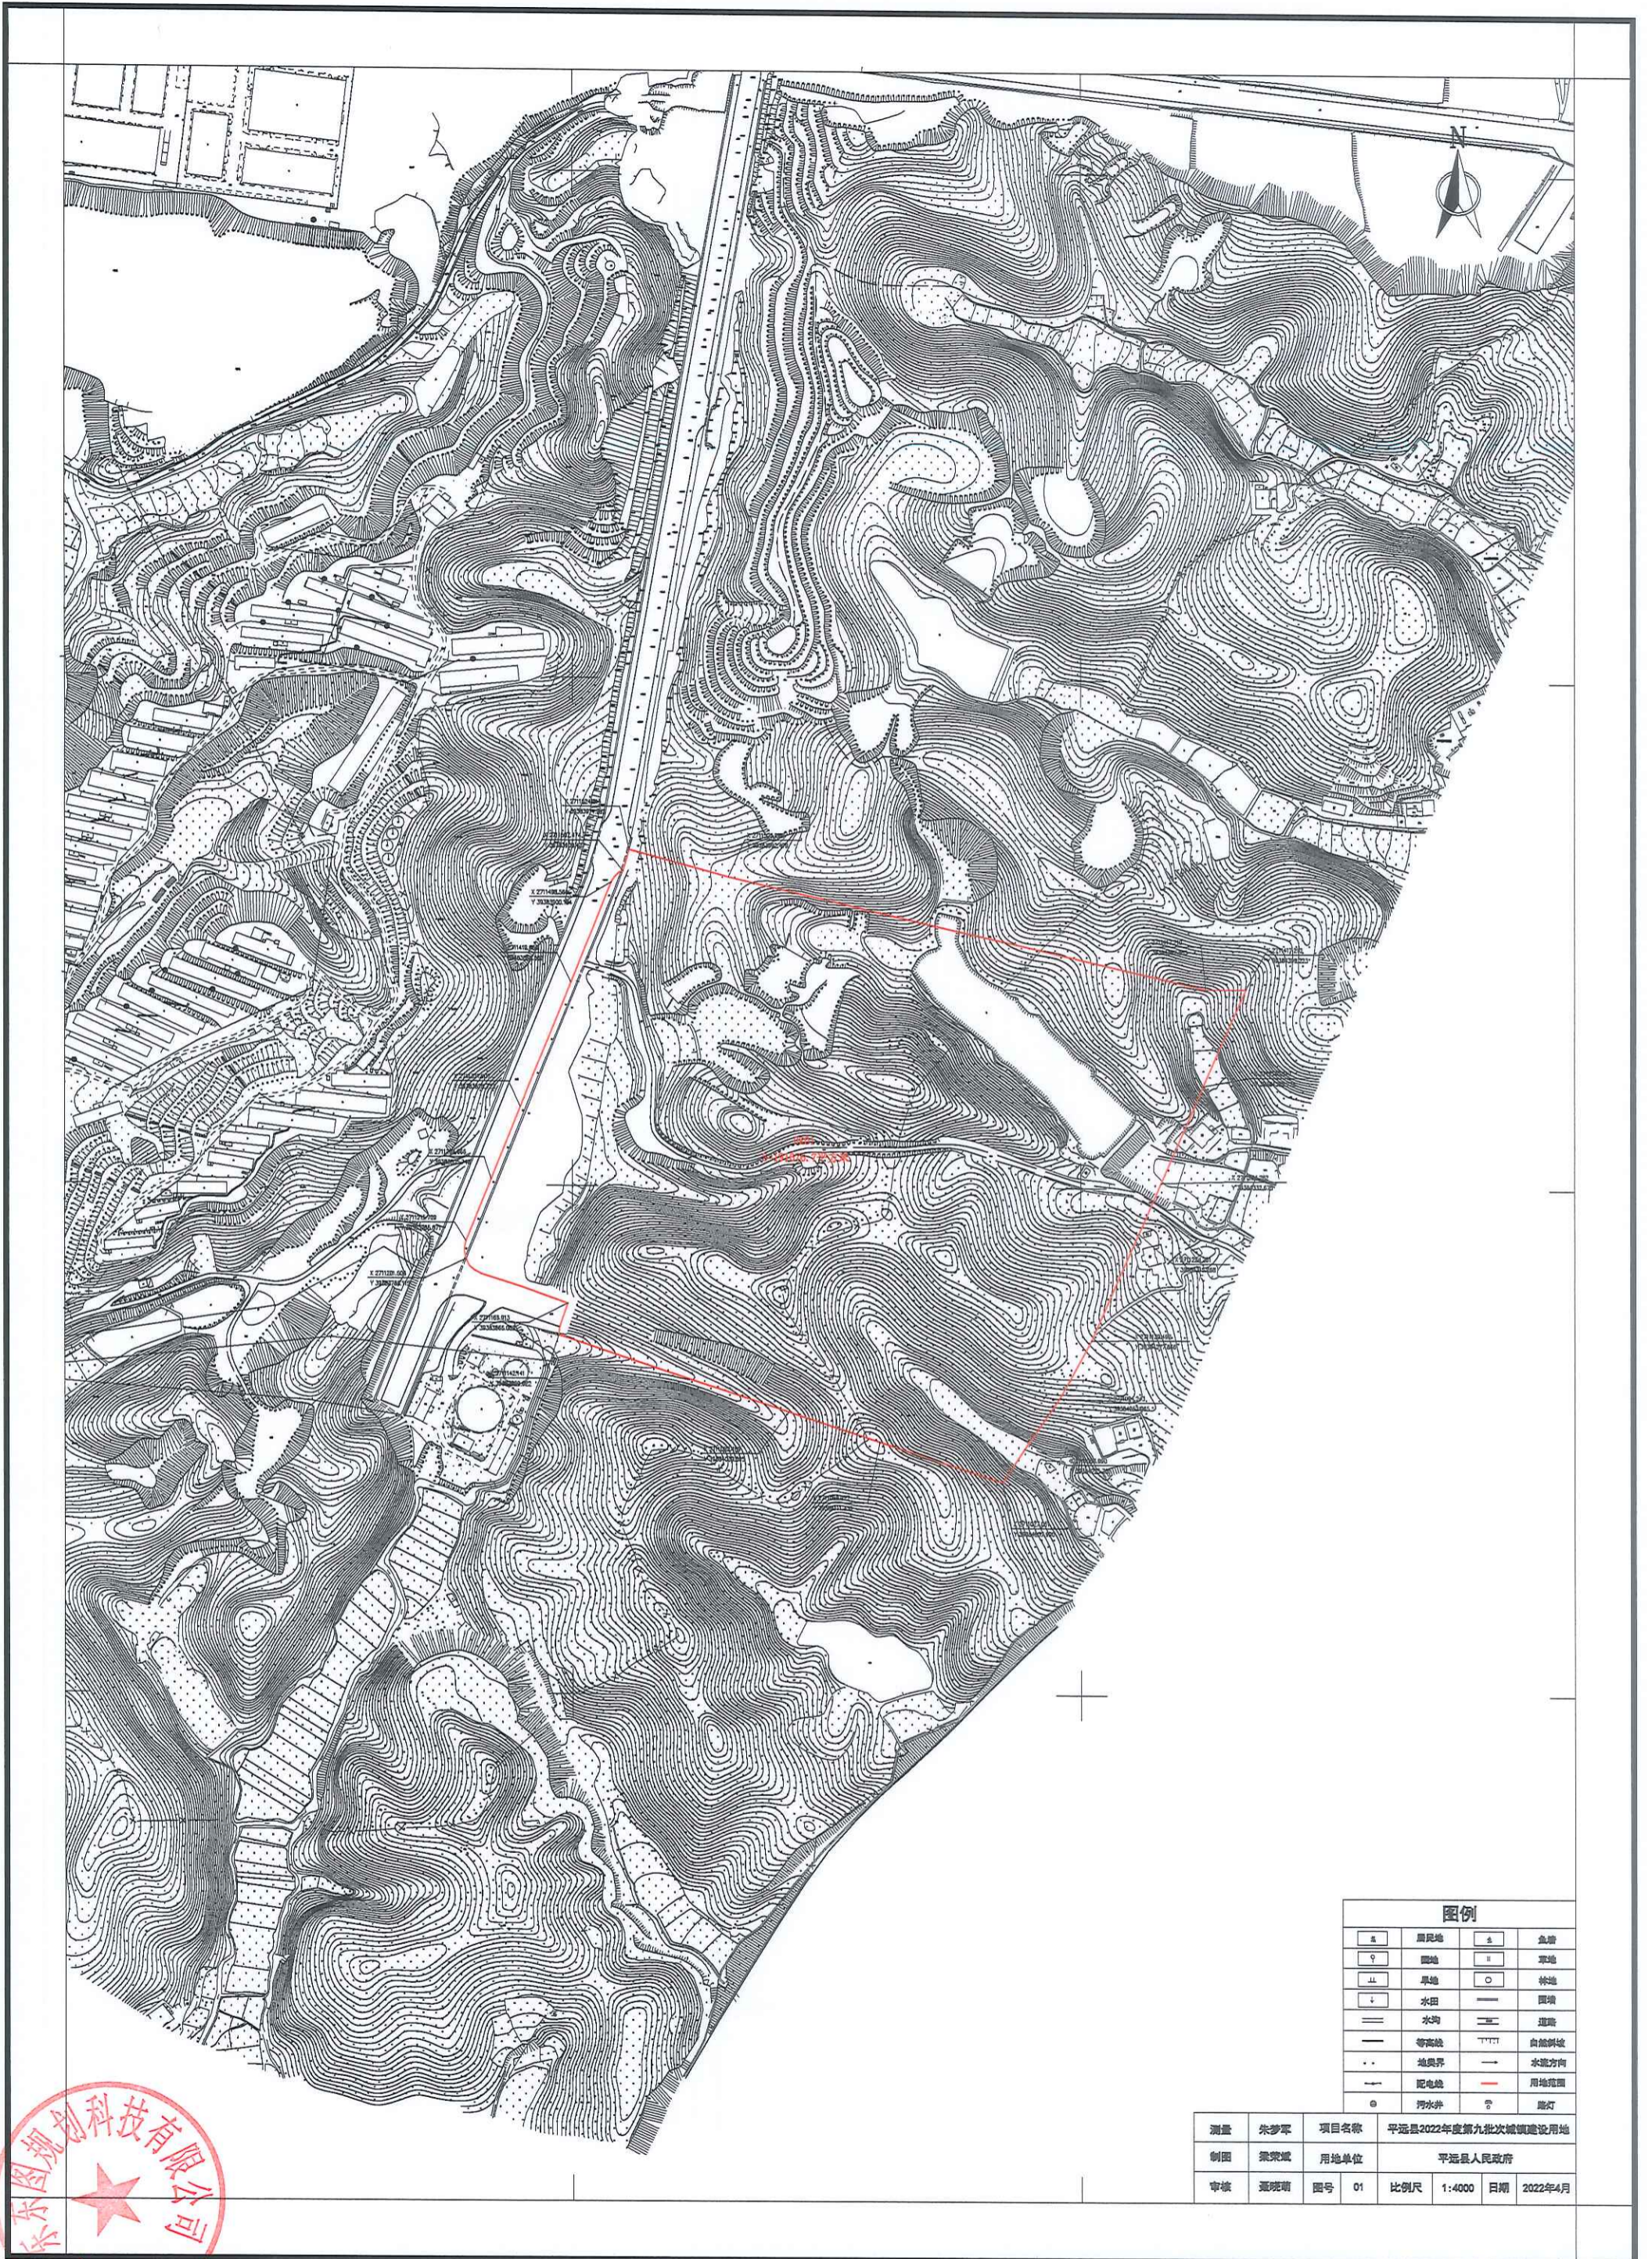


图例

■	居民地	■	鱼塘
□	空地	■	草地
■	旱地	○	林地
■	水田	—	围墙
—	水沟	—	道路
—	等高线	—	自然斜坡
—	地界	—	水流方向
—	配电线	—	用地范围
○	污水井	○	路灯

测量	朱少军	项目名称	平远县2022年度第九批次城镇建设用地图
制图	梁晓斌	用地单位	平远县人民政府
审核	梁晓斌	图号	01
		比例尺	1:4000
		日期	2022年4月

广东东图规划科技有限公司

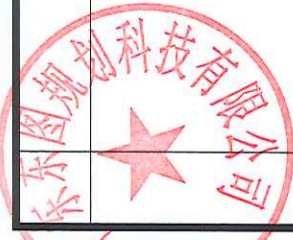

2000 国家大地坐标系
1985 国家高程基准
2022 年 4 月 数字化制图