


平远县2022年度第三批城镇建设用地图

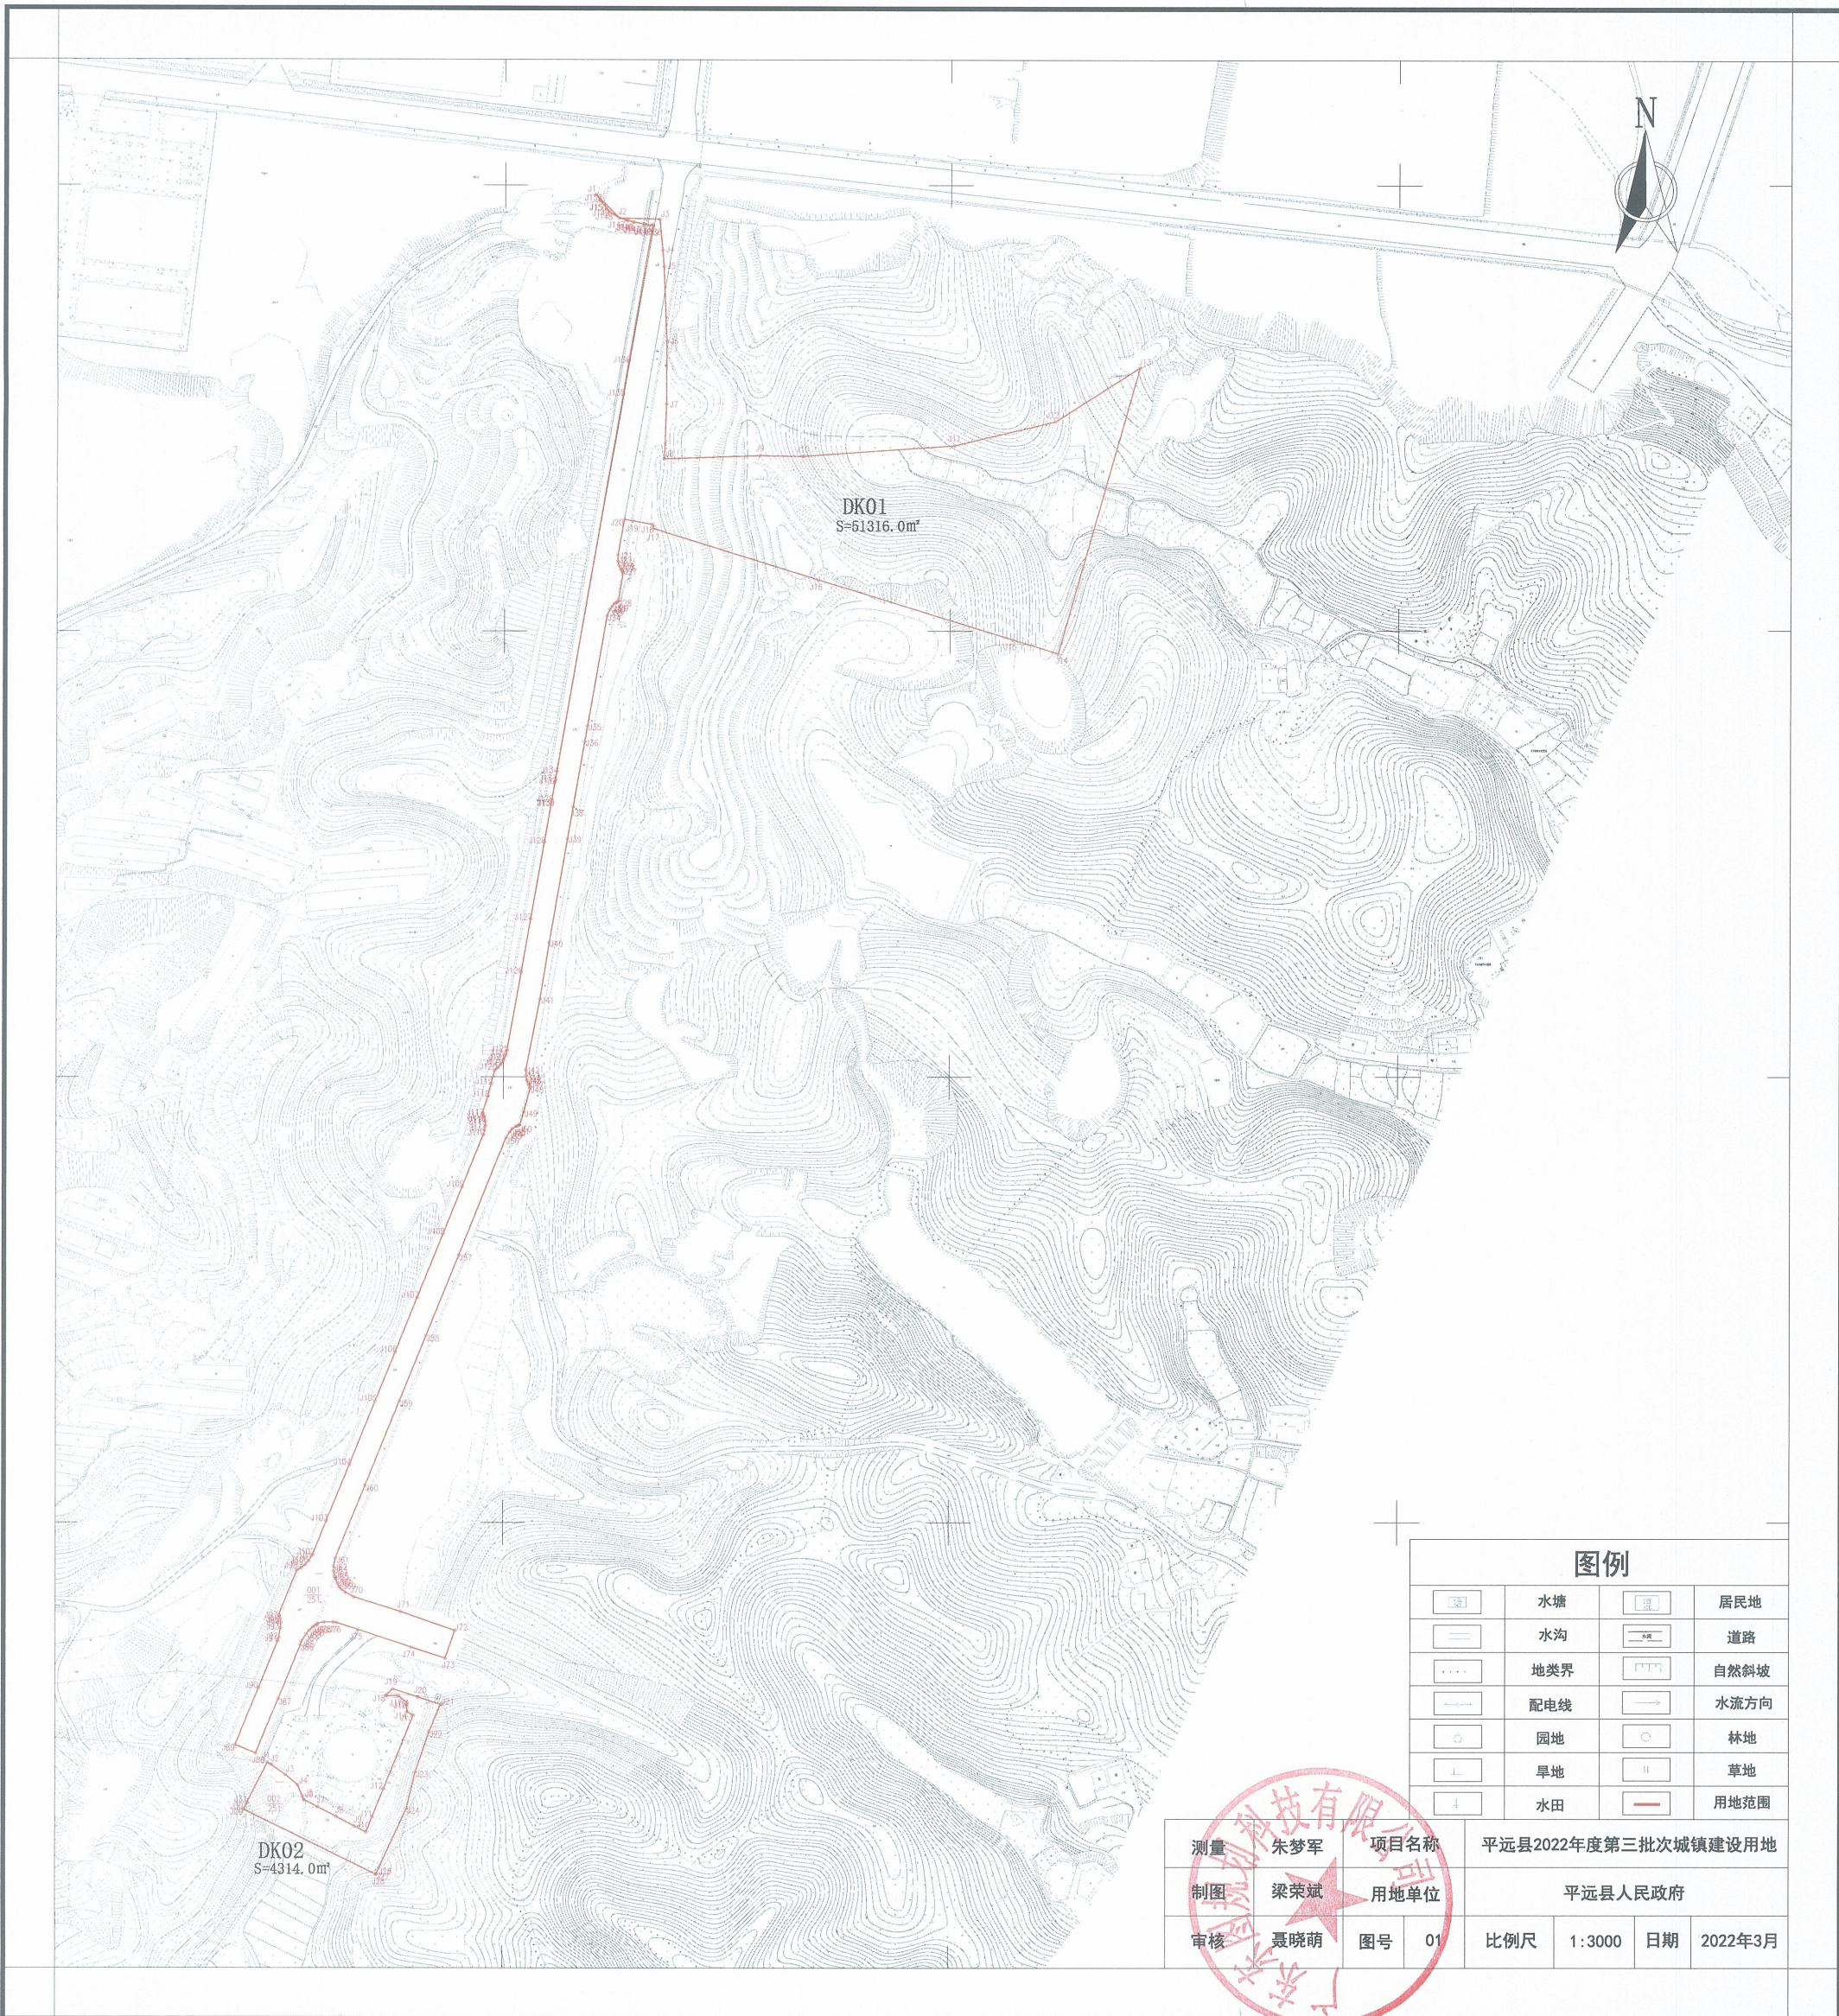

DK01
S=61316.0m²

DK02
S=4314.0m²

图例

	水塘		居民地
	水沟		道路
	地类界		自然斜坡
	配电线		水流方向
	园地		林地
	旱地		草地
	水田		用地范围

测量	朱梦军	项目名称	平远县2022年度第三批城镇建设用地图				
制图	梁荣斌	用地单位	平远县人民政府				
审核	聂晓萌	图号	01	比例尺	1:3000	日期	2022年3月

