


# 平远县2022年度第十批次城镇建设用地项目勘测定界图

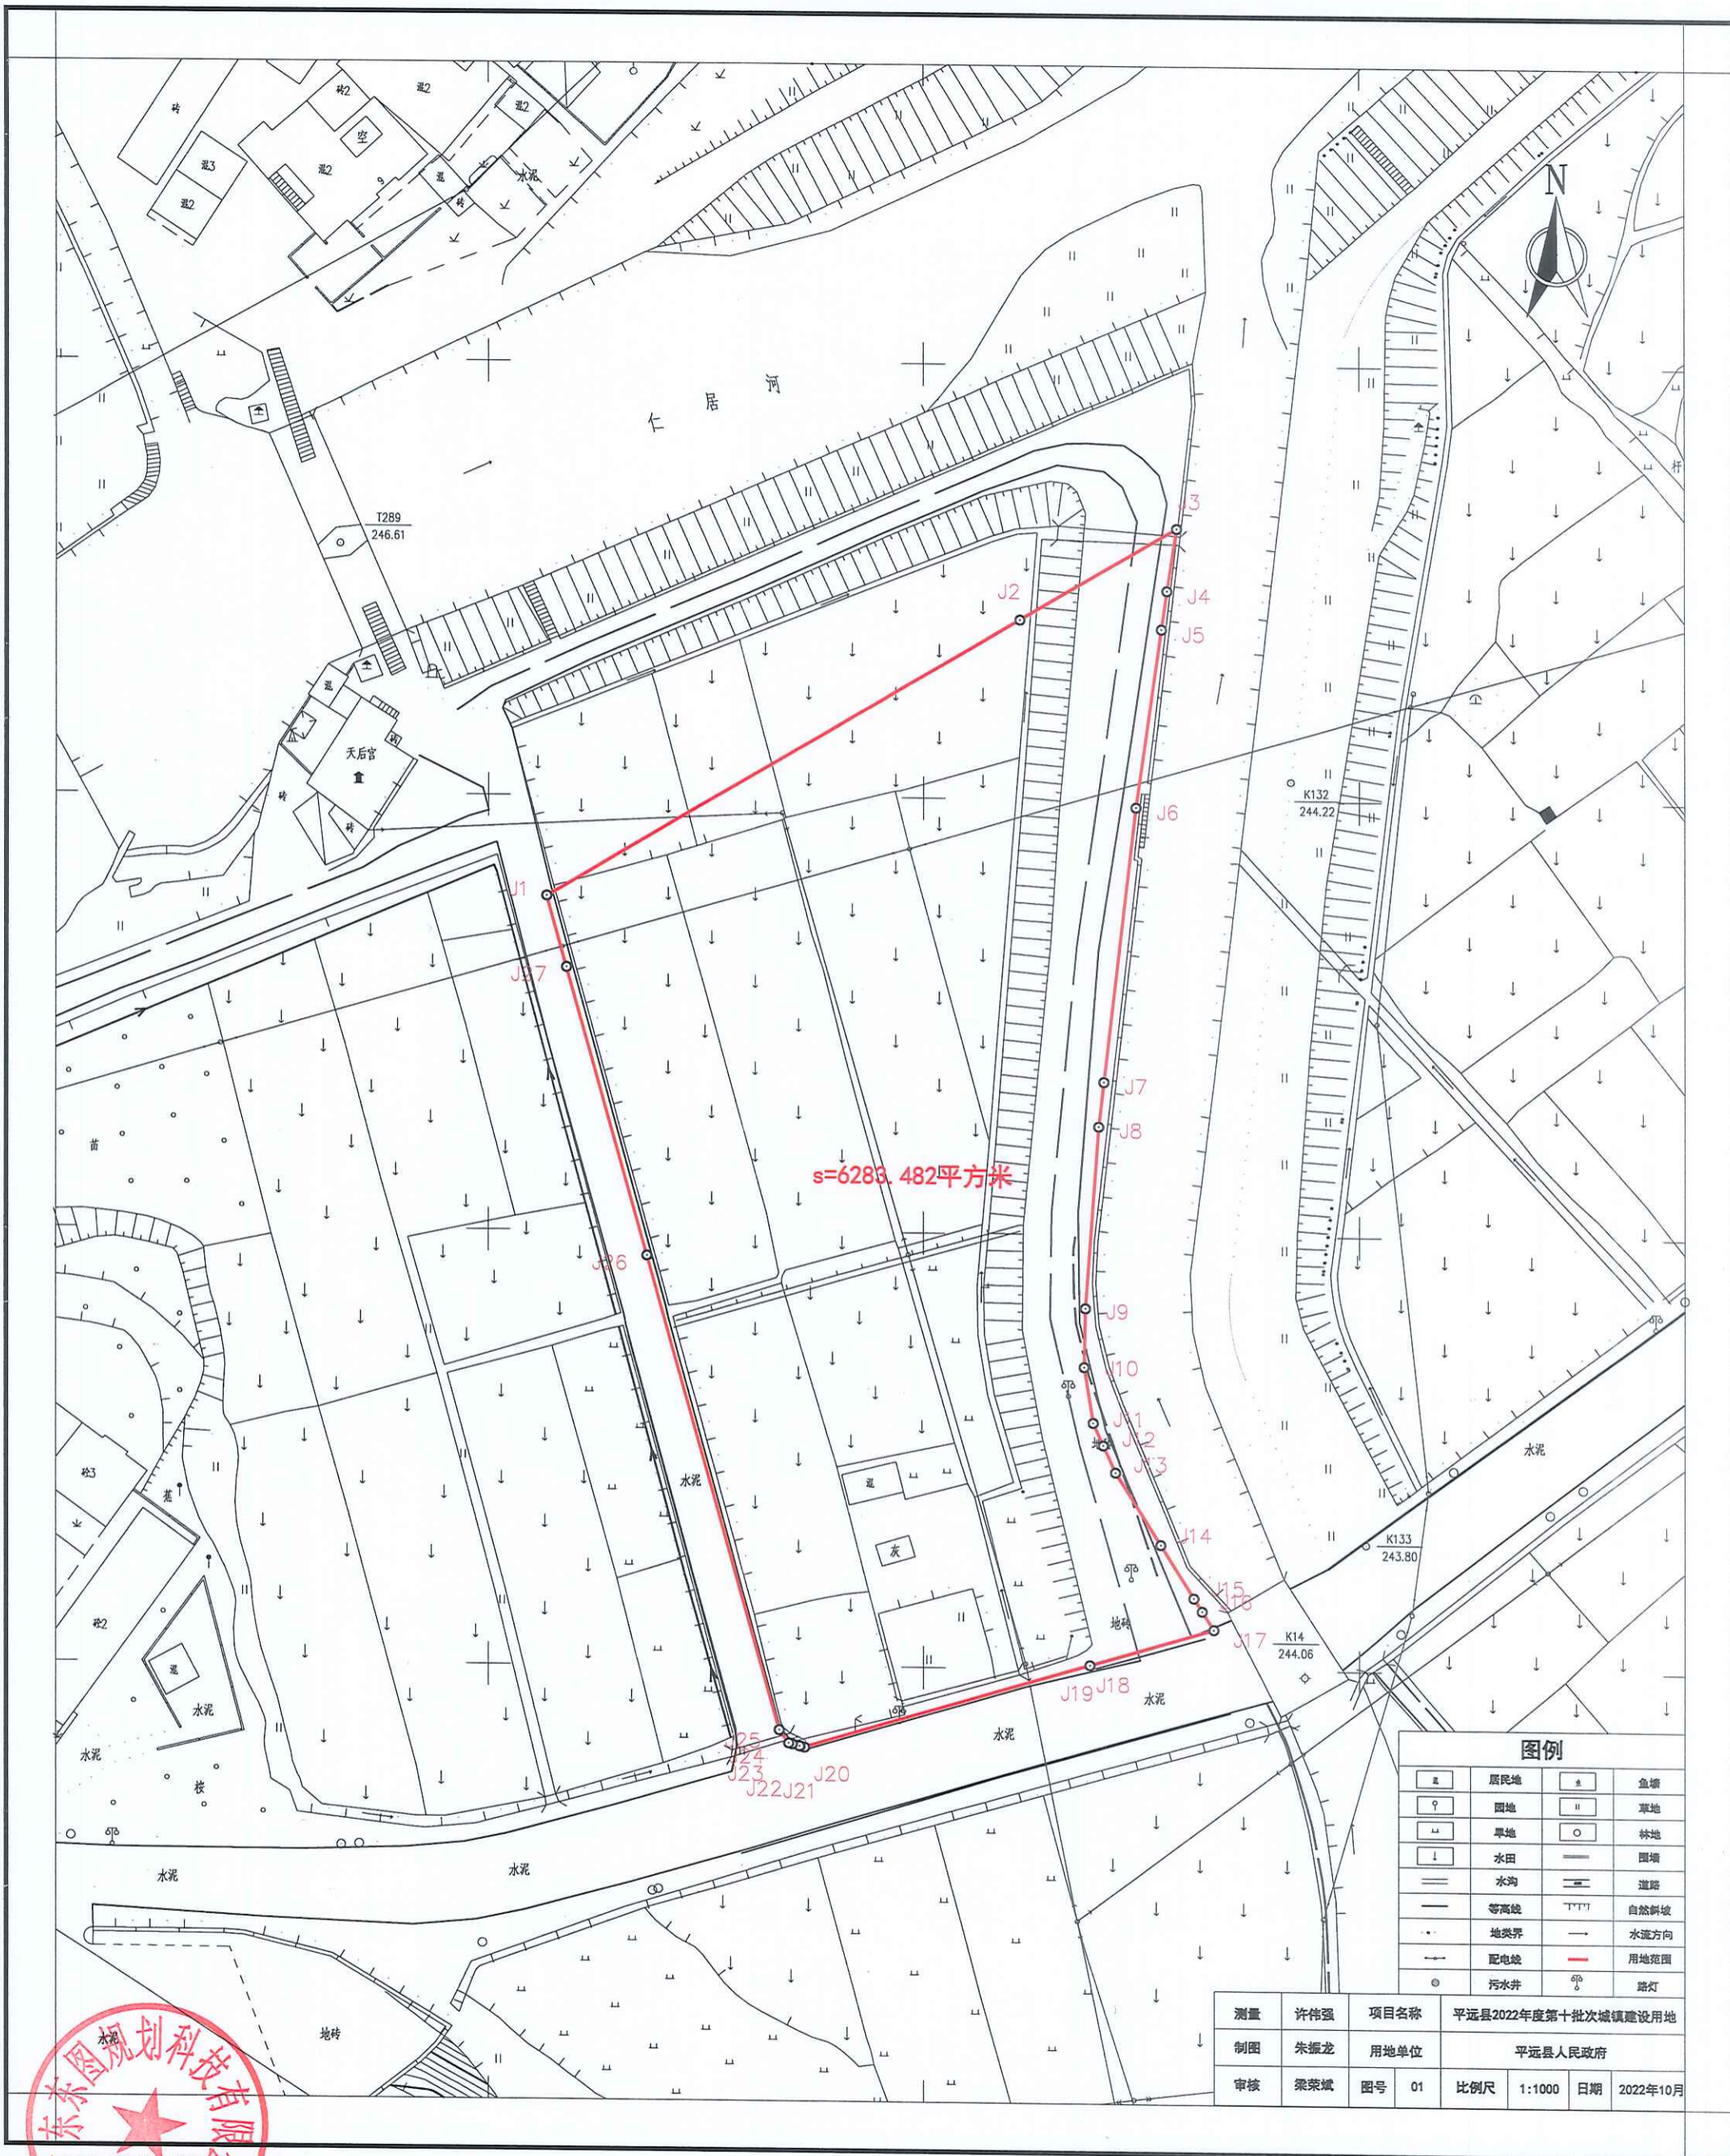

**图例**

⊠	居民地	⊠	鱼塘
□	园地	⊠	草地
⊠	旱地	○	林地
⊠	水田	—	围墙
—	水沟	—	道路
—	等高线	—	自然斜坡
—	地类界	—	水流方向
—	配电线	—	用地范围
○	污水井	○	路灯

测量	许伟强	项目名称	平远县2022年度第十批次城镇建设用地
制图	朱振龙	用地单位	平远县人民政府
审核	梁荣斌	图号	01
		比例尺	1:1000
		日期	2022年10月

1:1000

2000国家大地坐标系  
1985国家高程基准  
2017年版图式  
2022年10月数字化制图

广东东图规划科技有限公司

