平远县2022年度第八批次城镇建设用地（DK01、DK02、DK03）

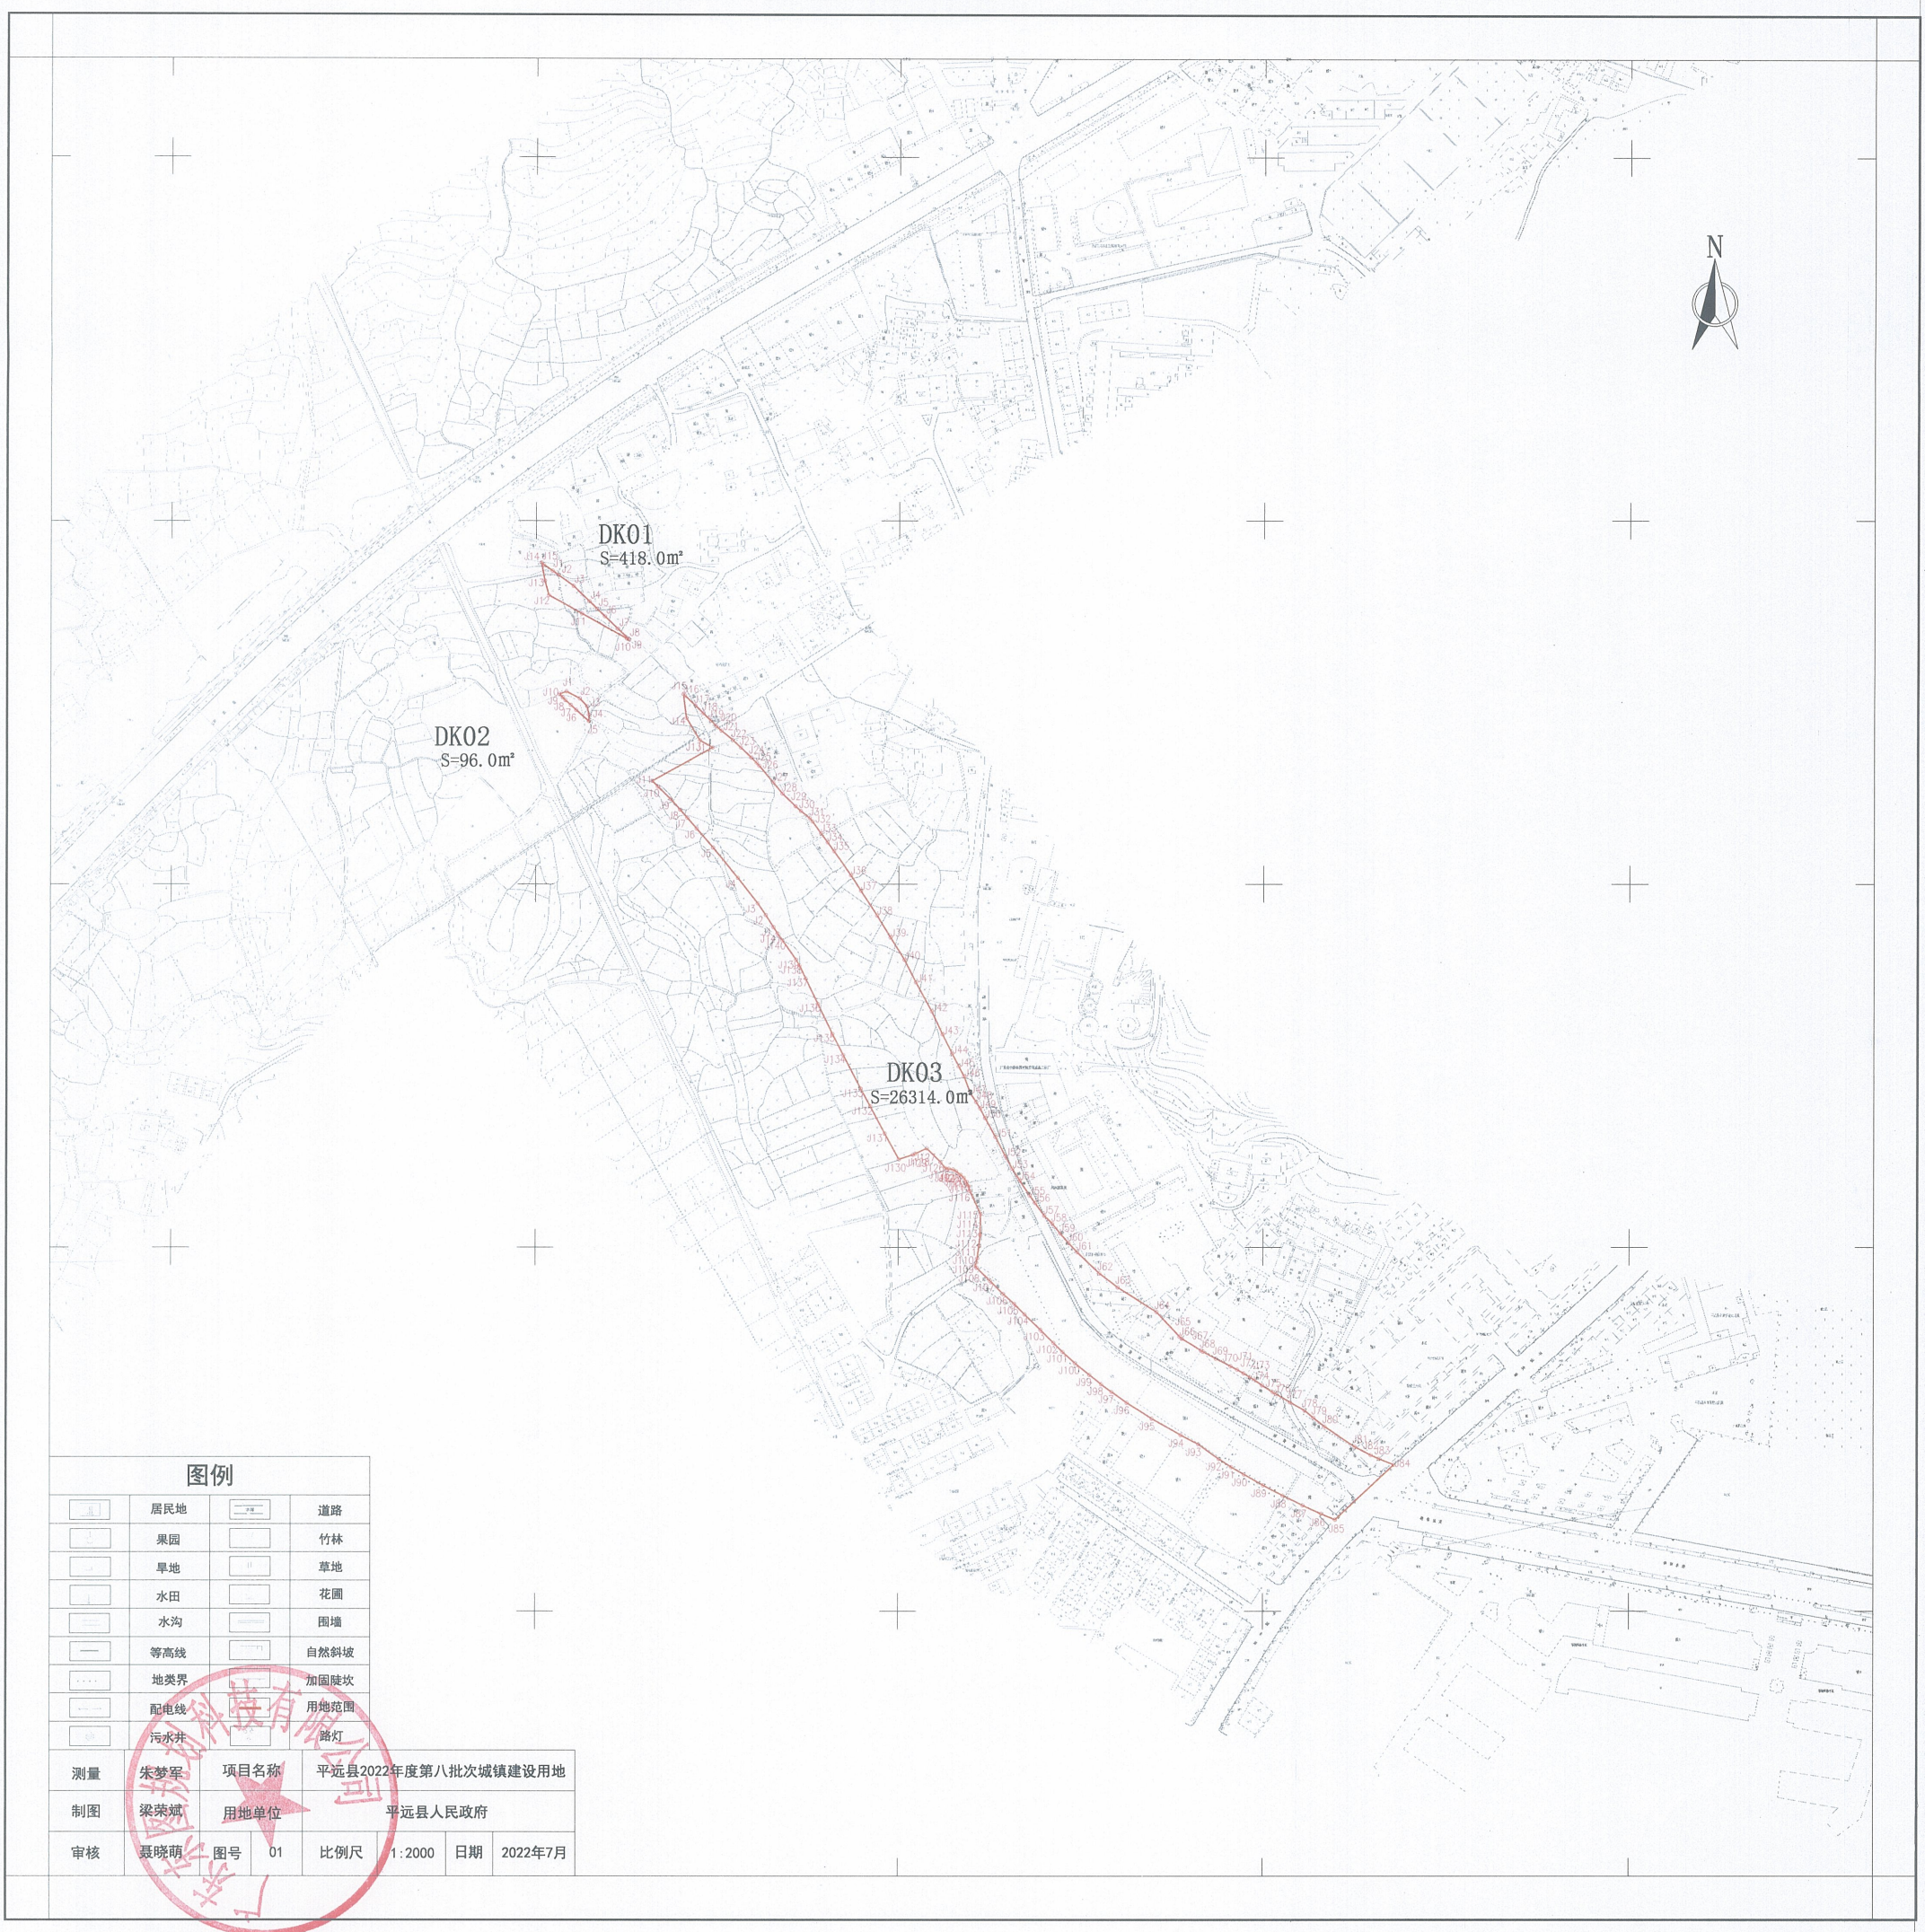

图例

	居民地		道路
	果园		竹林
	旱地		草地
	水田		花圃
	水沟		围墙
	等高线		自然斜坡
	地类界		加固陡坎
	配电线		用地范围
	污水井		路灯

测量	朱梦军	项目名称	平远县2022年度第八批次城镇建设用地				
制图	梁荣斌	用地单位	平远县人民政府				
审核	聂晓萌	图号	01	比例尺	1:2000	日期	2022年7月

平远县2022年度第八批次城镇建设用地（DK04、DK05）

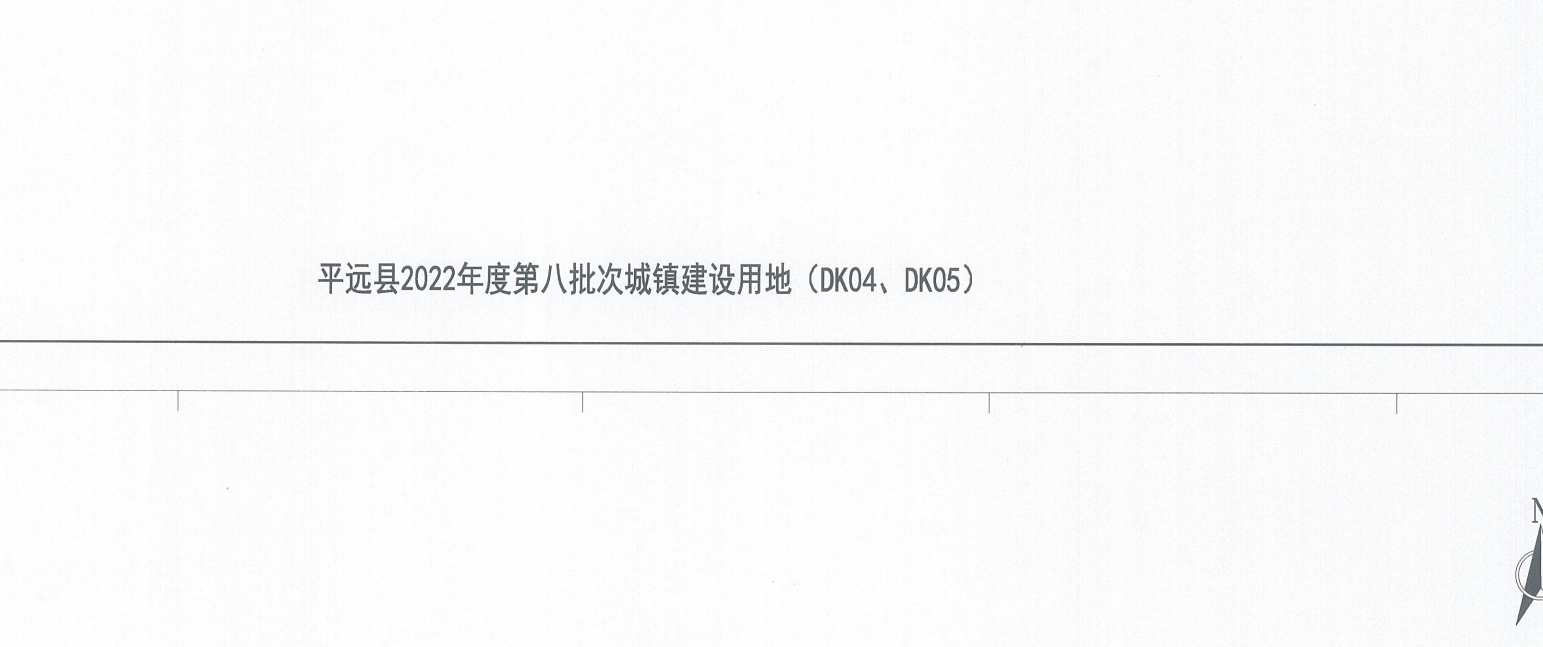

图例

	居民地		道路
	果园		竹林
	旱地		草地
	水田		花圃
	水沟		围墙
	等高线		自然斜坡
	地类界		加固陡坎
	配电线		用地范围
	污水井		路灯

测量	朱梦军	项目名称	平远县2022年度第八批次城镇建设用地				
制图	梁荣斌	用地单位	平远县人民政府				
审核	聂晓萌	图号	02	比例尺	1:2000	日期	2022年7月