

# 平远县2021年度第五批次城镇建设用地图（DK01）




国家2000坐标系  
1985国家高程基准

1:1000

广东图规划科技有限公司

# 平远县2021年度第五批次城镇建设用地图 (DK02)

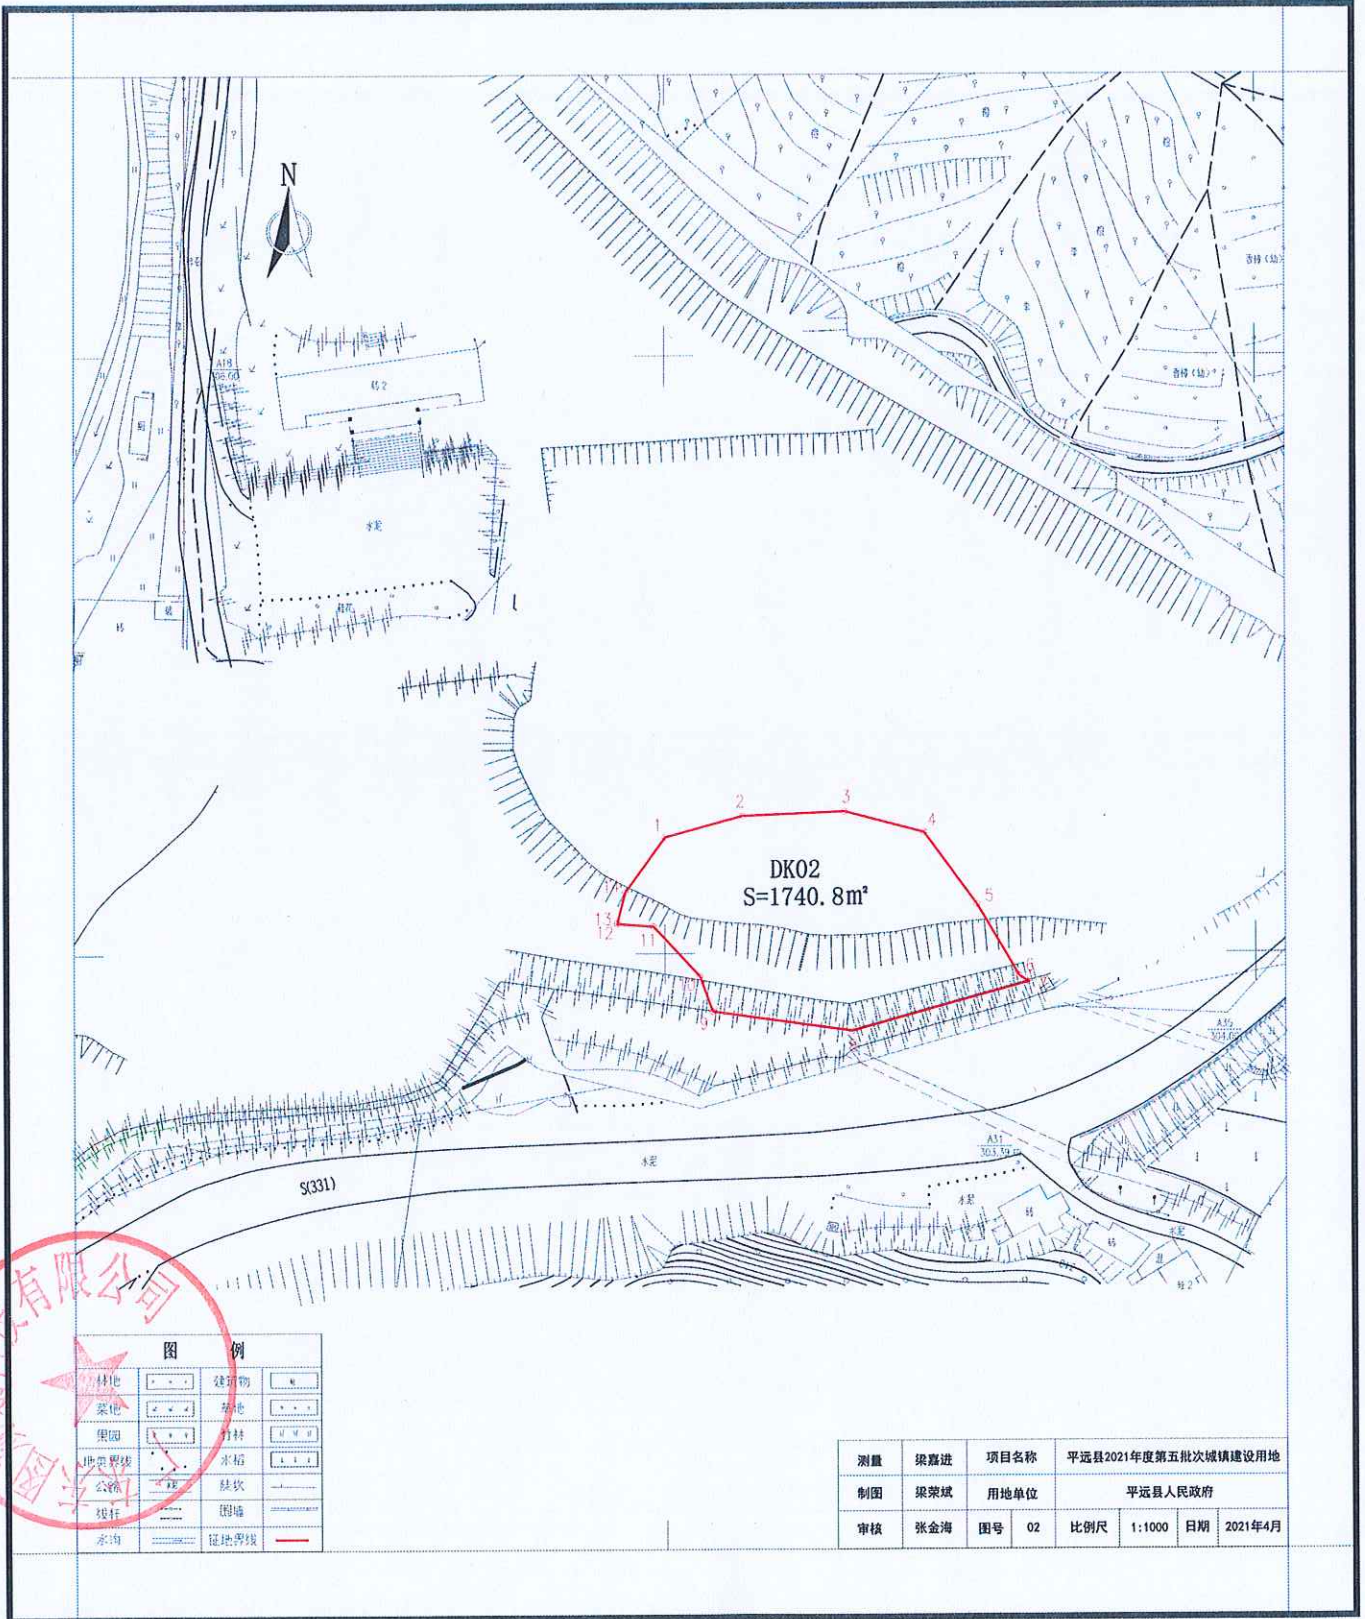

广东东图规划科技有限公司

图 例	
林地	建筑物
菜地	荒地
果园	竹林
地类界址	水渠
公路	铁轨
坟地	围墙
水沟	征地界线

测量	梁嘉进	项目名称	平远县2021年度第五批次城镇建设用地图		
制图	梁荣斌	用地单位	平远县人民政府		
审核	张金海	图号	02	比例尺	1:1000
		日期	2021年4月		

国家2000坐标系  
1985国家高程基准

1:1000

# 平远县2021年度第五批次城镇建设用地图 (DK03)



广东东图规划科技有限公司

国家2000坐标系  
1985国家高程基准

1:1000