


平远县2021年度第四批次城镇建设用地勘测定界图

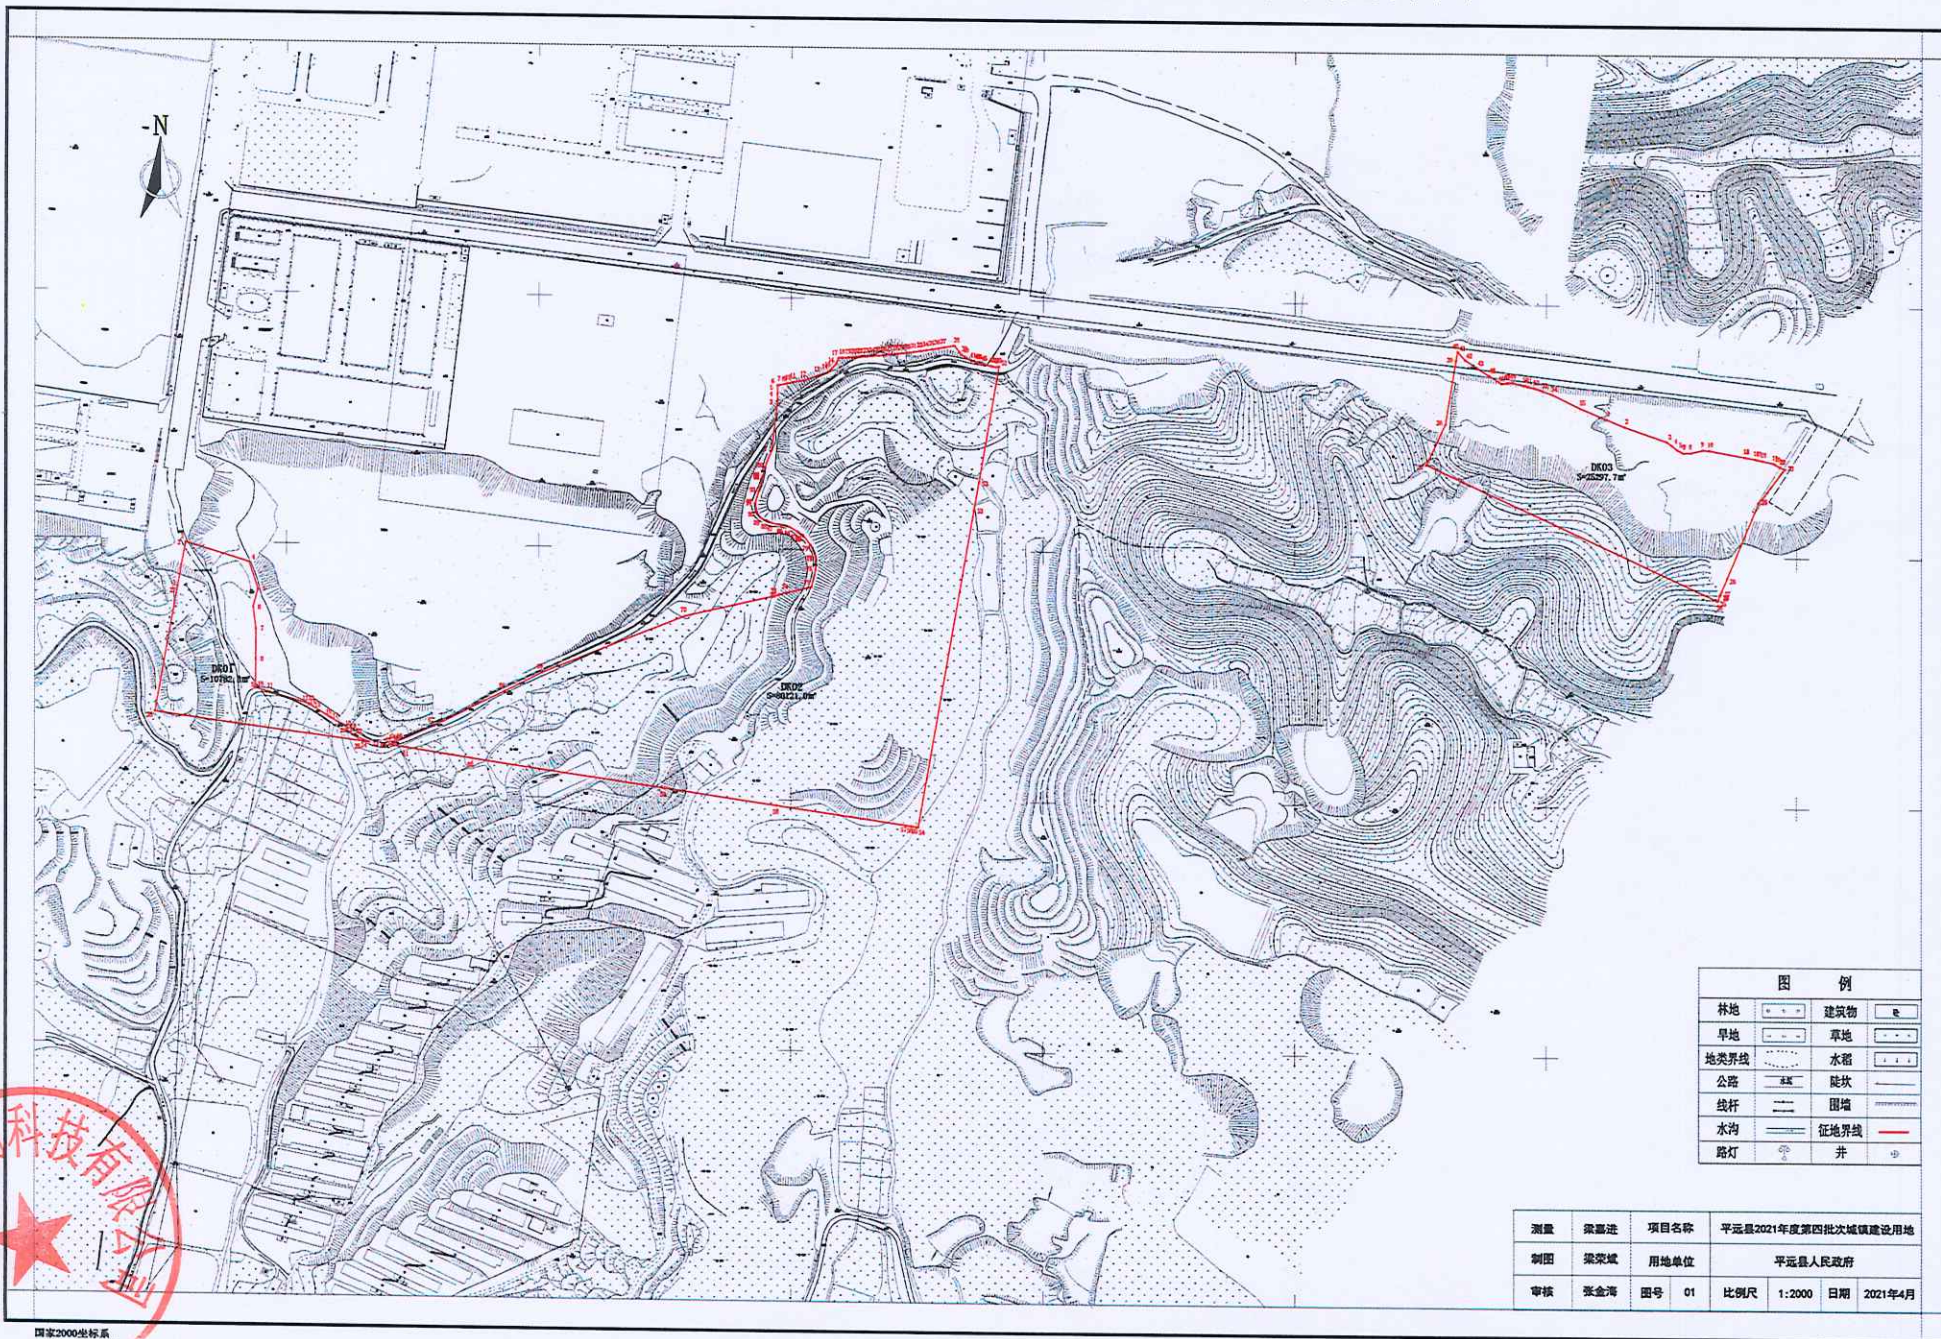

图例	
林地	建筑物
旱地	草地
地类界线	水稻
公路	陡坎
线杆	围墙
水沟	征地界线
路灯	井

测量	梁嘉进	项目名称	平远县2021年度第四批次城镇建设用地
制图	梁荣斌	用地单位	平远县人民政府
审核	张金海	图号	01
		比例尺	1:2000
		日期	2021年4月

国家2000坐标系
1985国家高程基准

1:2000

