


# 平远县2022年度第八批次城镇建设用地图

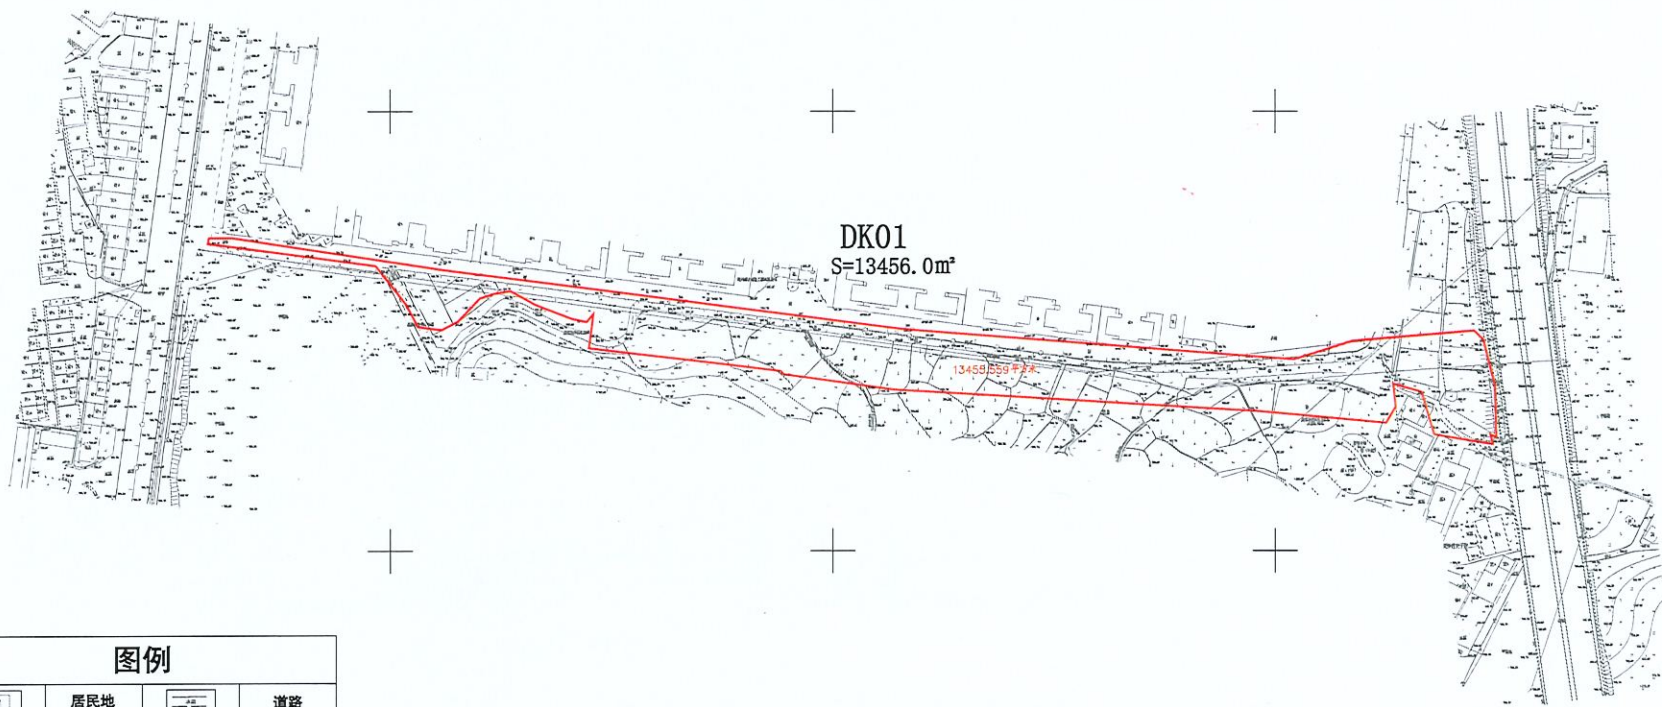

图例

	居民地		道路
	果园		竹林
	旱地		草地
	水田		花圃
	水沟		围墙
	等高线		自然斜坡
	地类界		加固陡坎
	配电线		用地范围
	污水井		路灯

