


# 平远县2022年度第十一批次城镇建设用地勘测定界图(DK01)

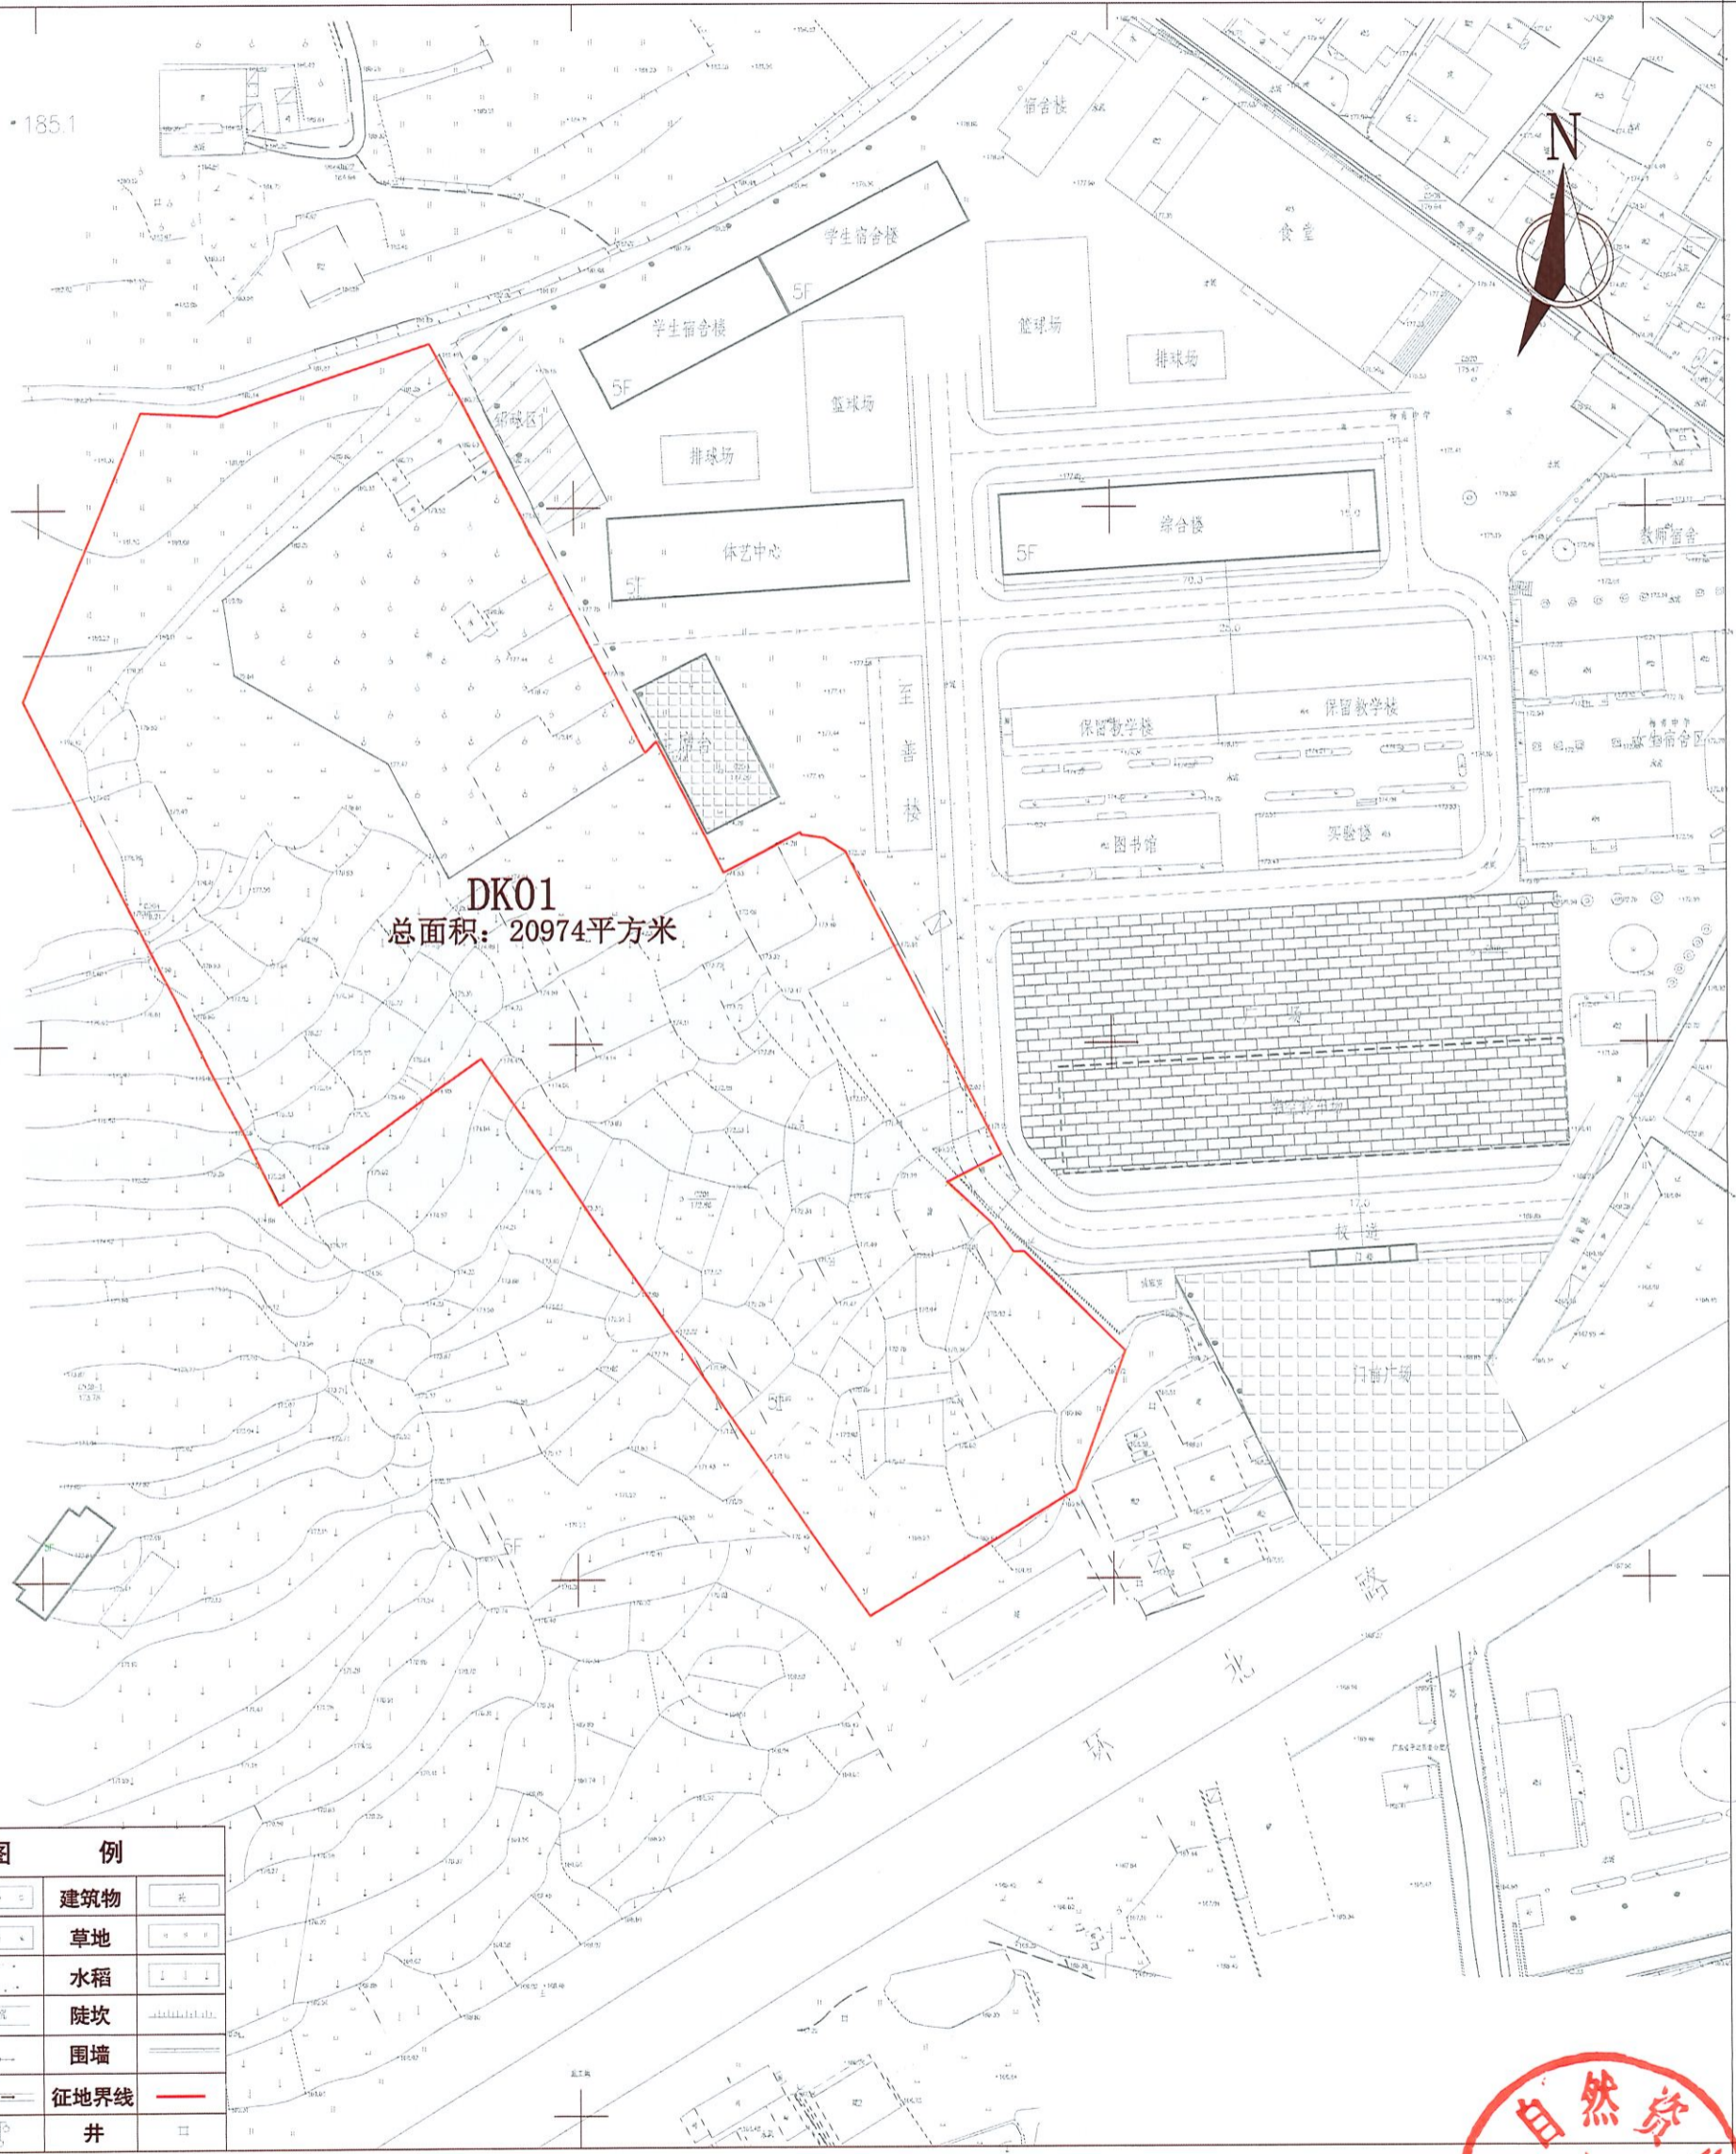

**DK01**  
总面积：20974平方米


图 例	
林地	建筑物
花园	草地
地类界线	水稻
公路	陡坎
线杆	围墙
水沟	征地界线
路灯	井

国家2000坐标系  
1985国家高程基准

1:1000



# 平远县2022年度第十一批次城镇建设用地图 (DK02)

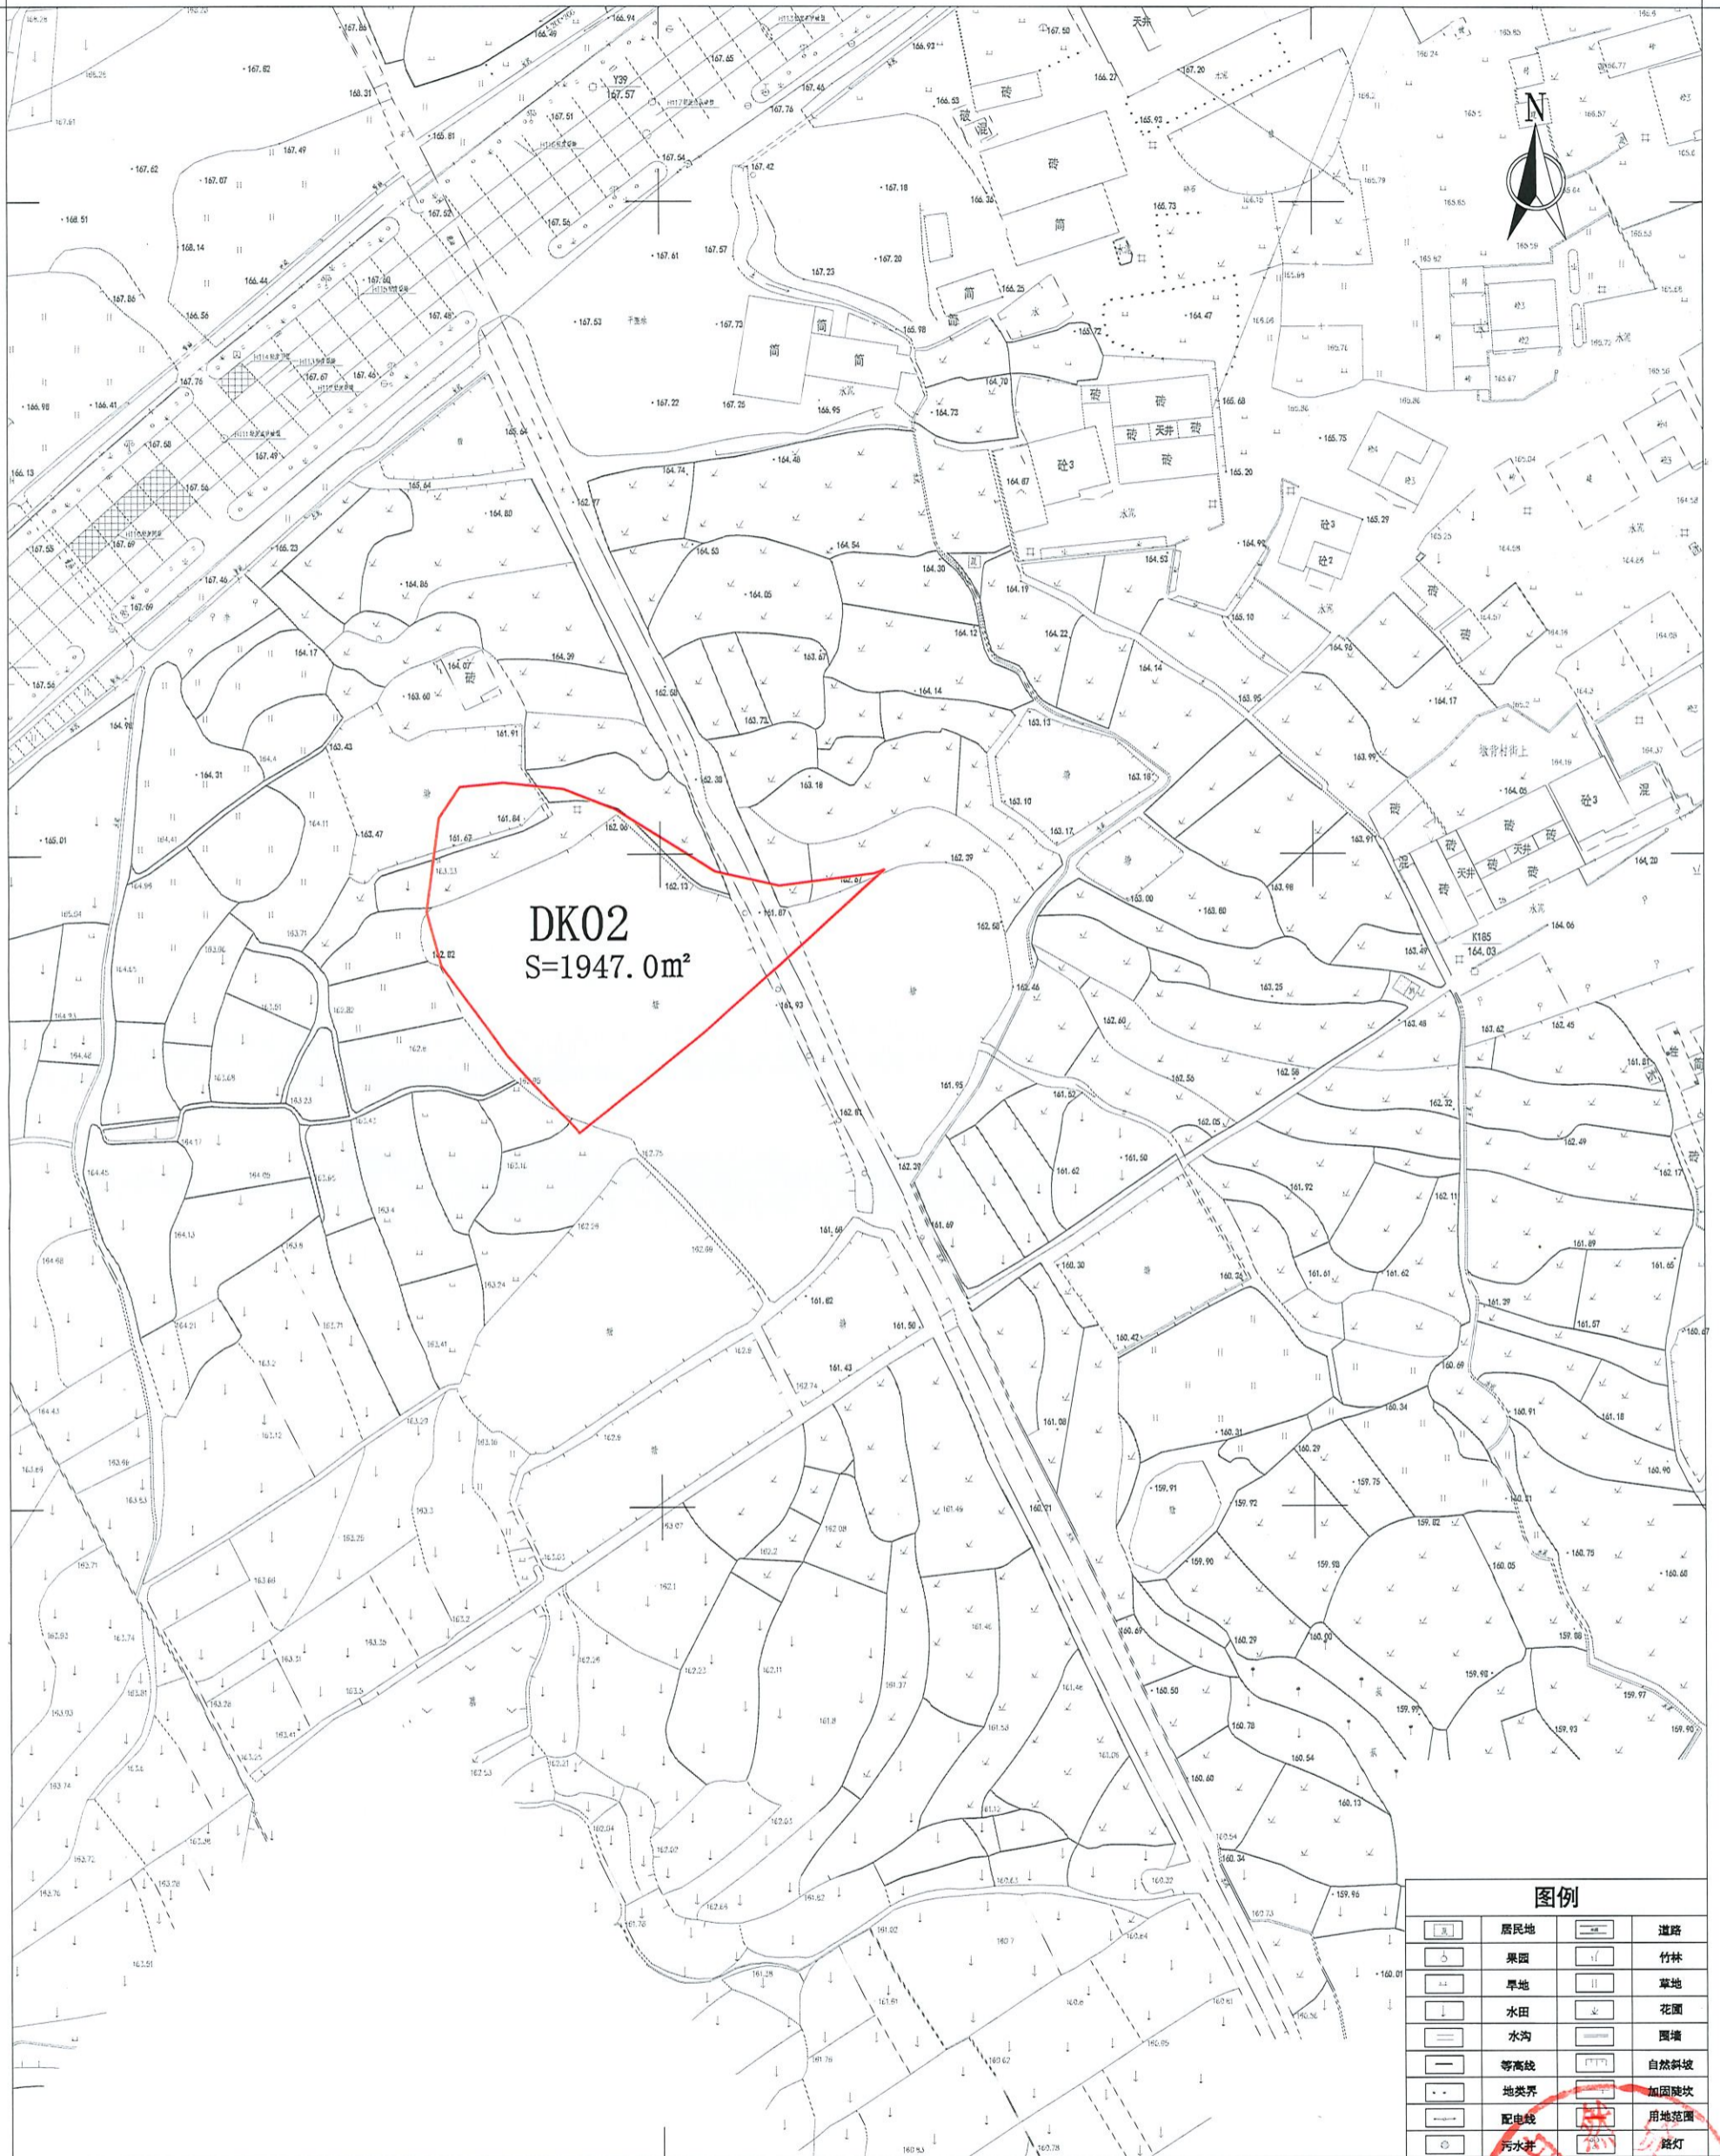

2000国家大地坐标系  
1985国家高程基准

1:1000

