


# 平远县2023年度第三批城镇建设用地勘测定界图

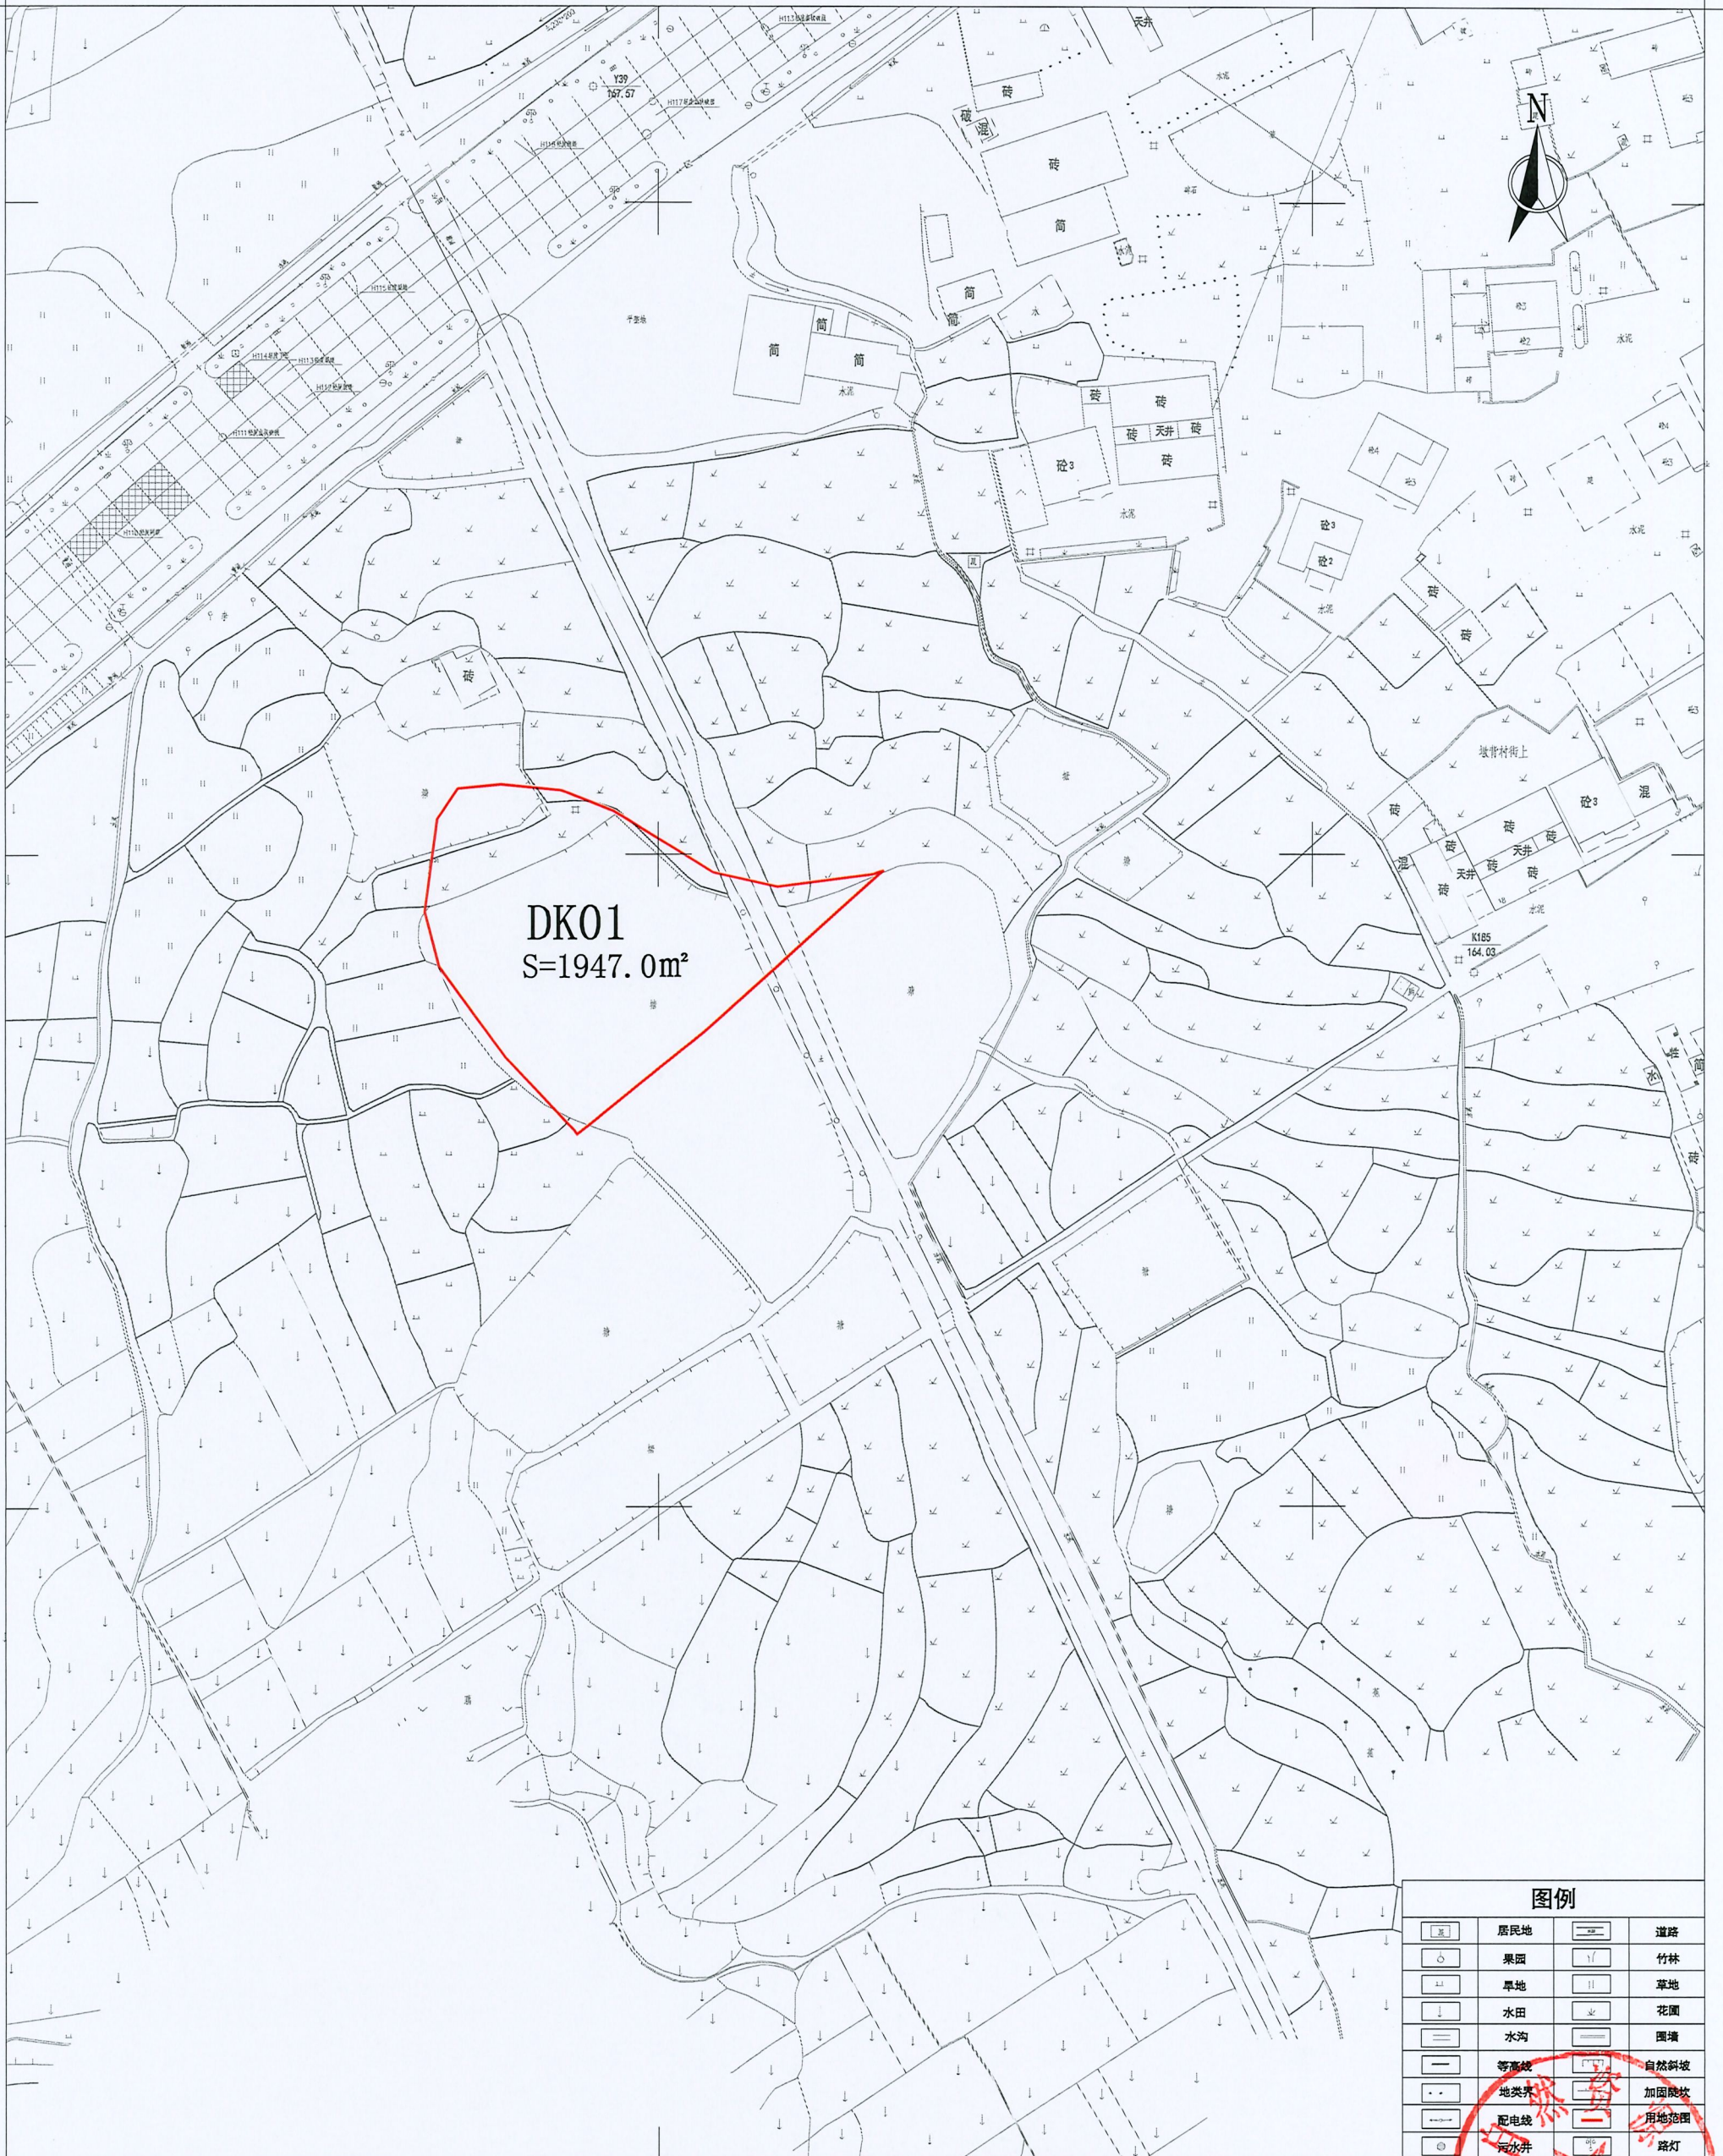

DK01  
S=1947.0m<sup>2</sup>

## 图例

	居民地		道路
	果园		竹林
	草地		草地
	水田		花园
	水沟		围墙
	等高线		自然斜坡
	地类界		加固陡坎
	配电线		用地范围
	河水井		路灯

2000国家大地坐标系  
1985国家高程基准

1:1000

