


平远县2022年度第十批次城镇建设用地项目勘测定界图

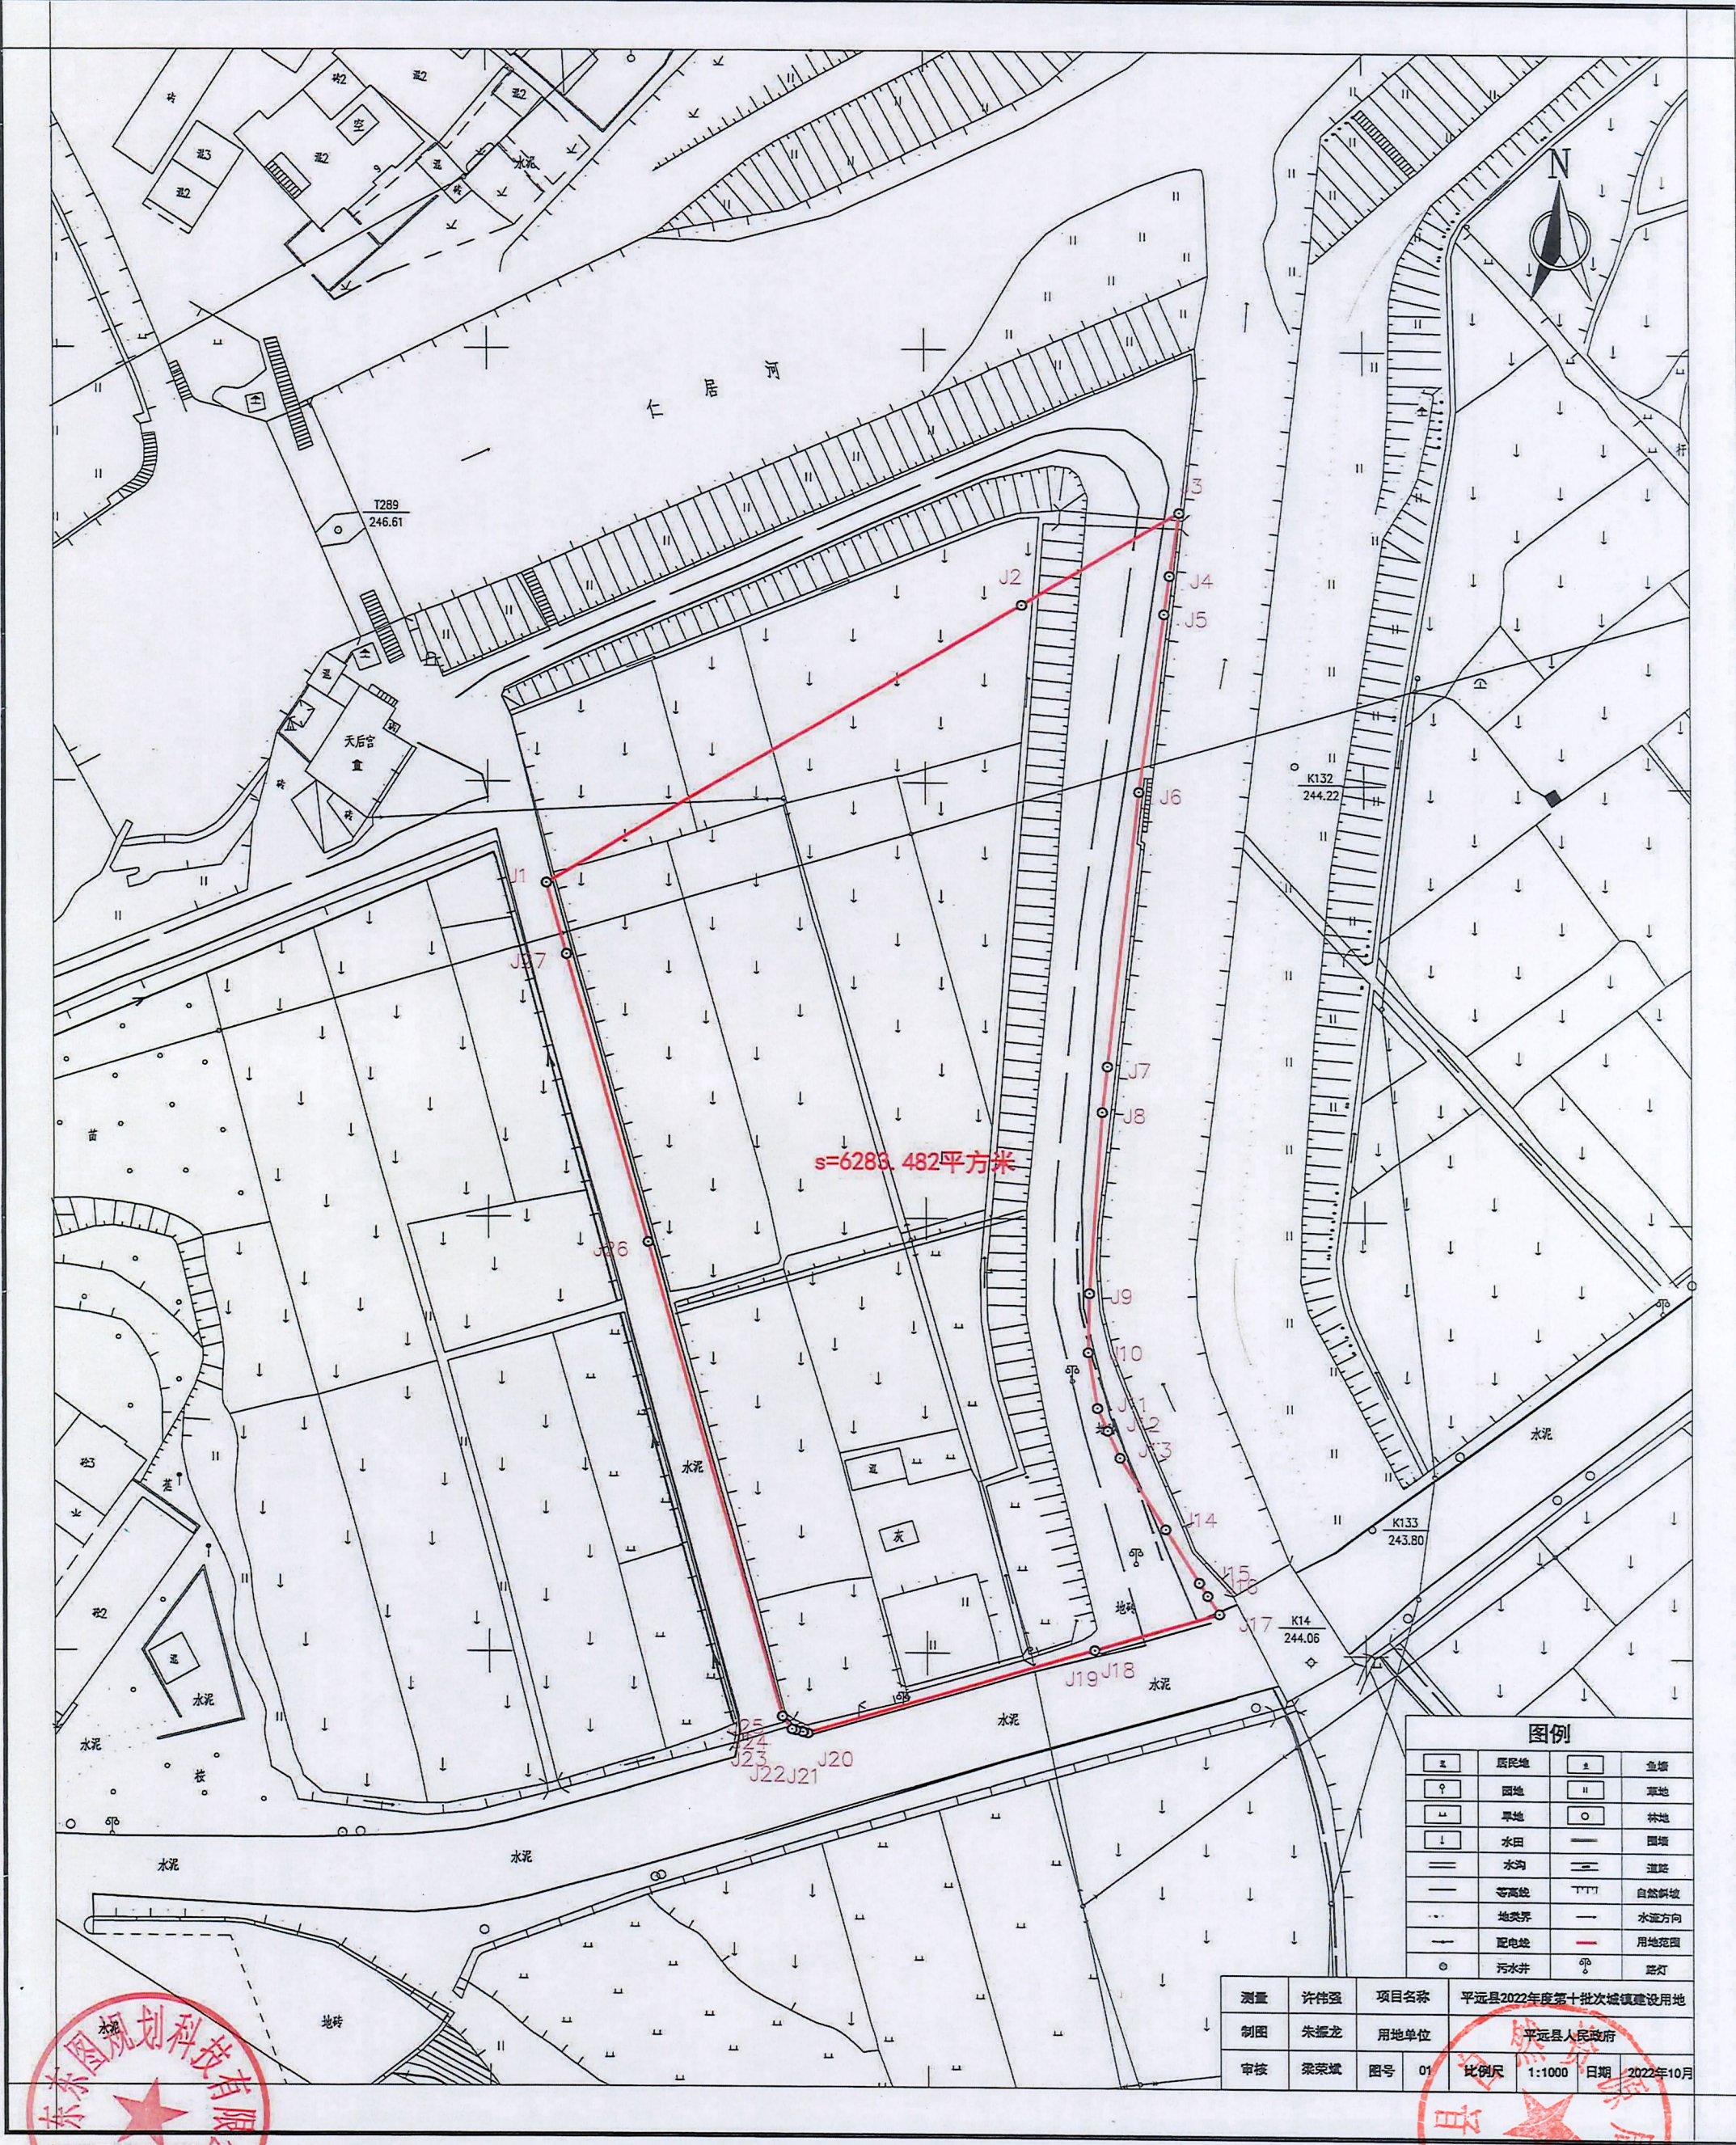

1:1000

2000国家大地坐标系
1985国家高程基准
2017年版图式
2022年10月数字化制图

测量	许伟强	项目名称	平远县2022年度第十批次城镇建设用地
制图	朱振龙	用地单位	平远县人民政府
审核	梁荣斌	图号	01
		比例尺	1:1000
		日期	2022年10月