




平远县X966线中行吾良畲至筠竹公路改建工程勘测定界总图

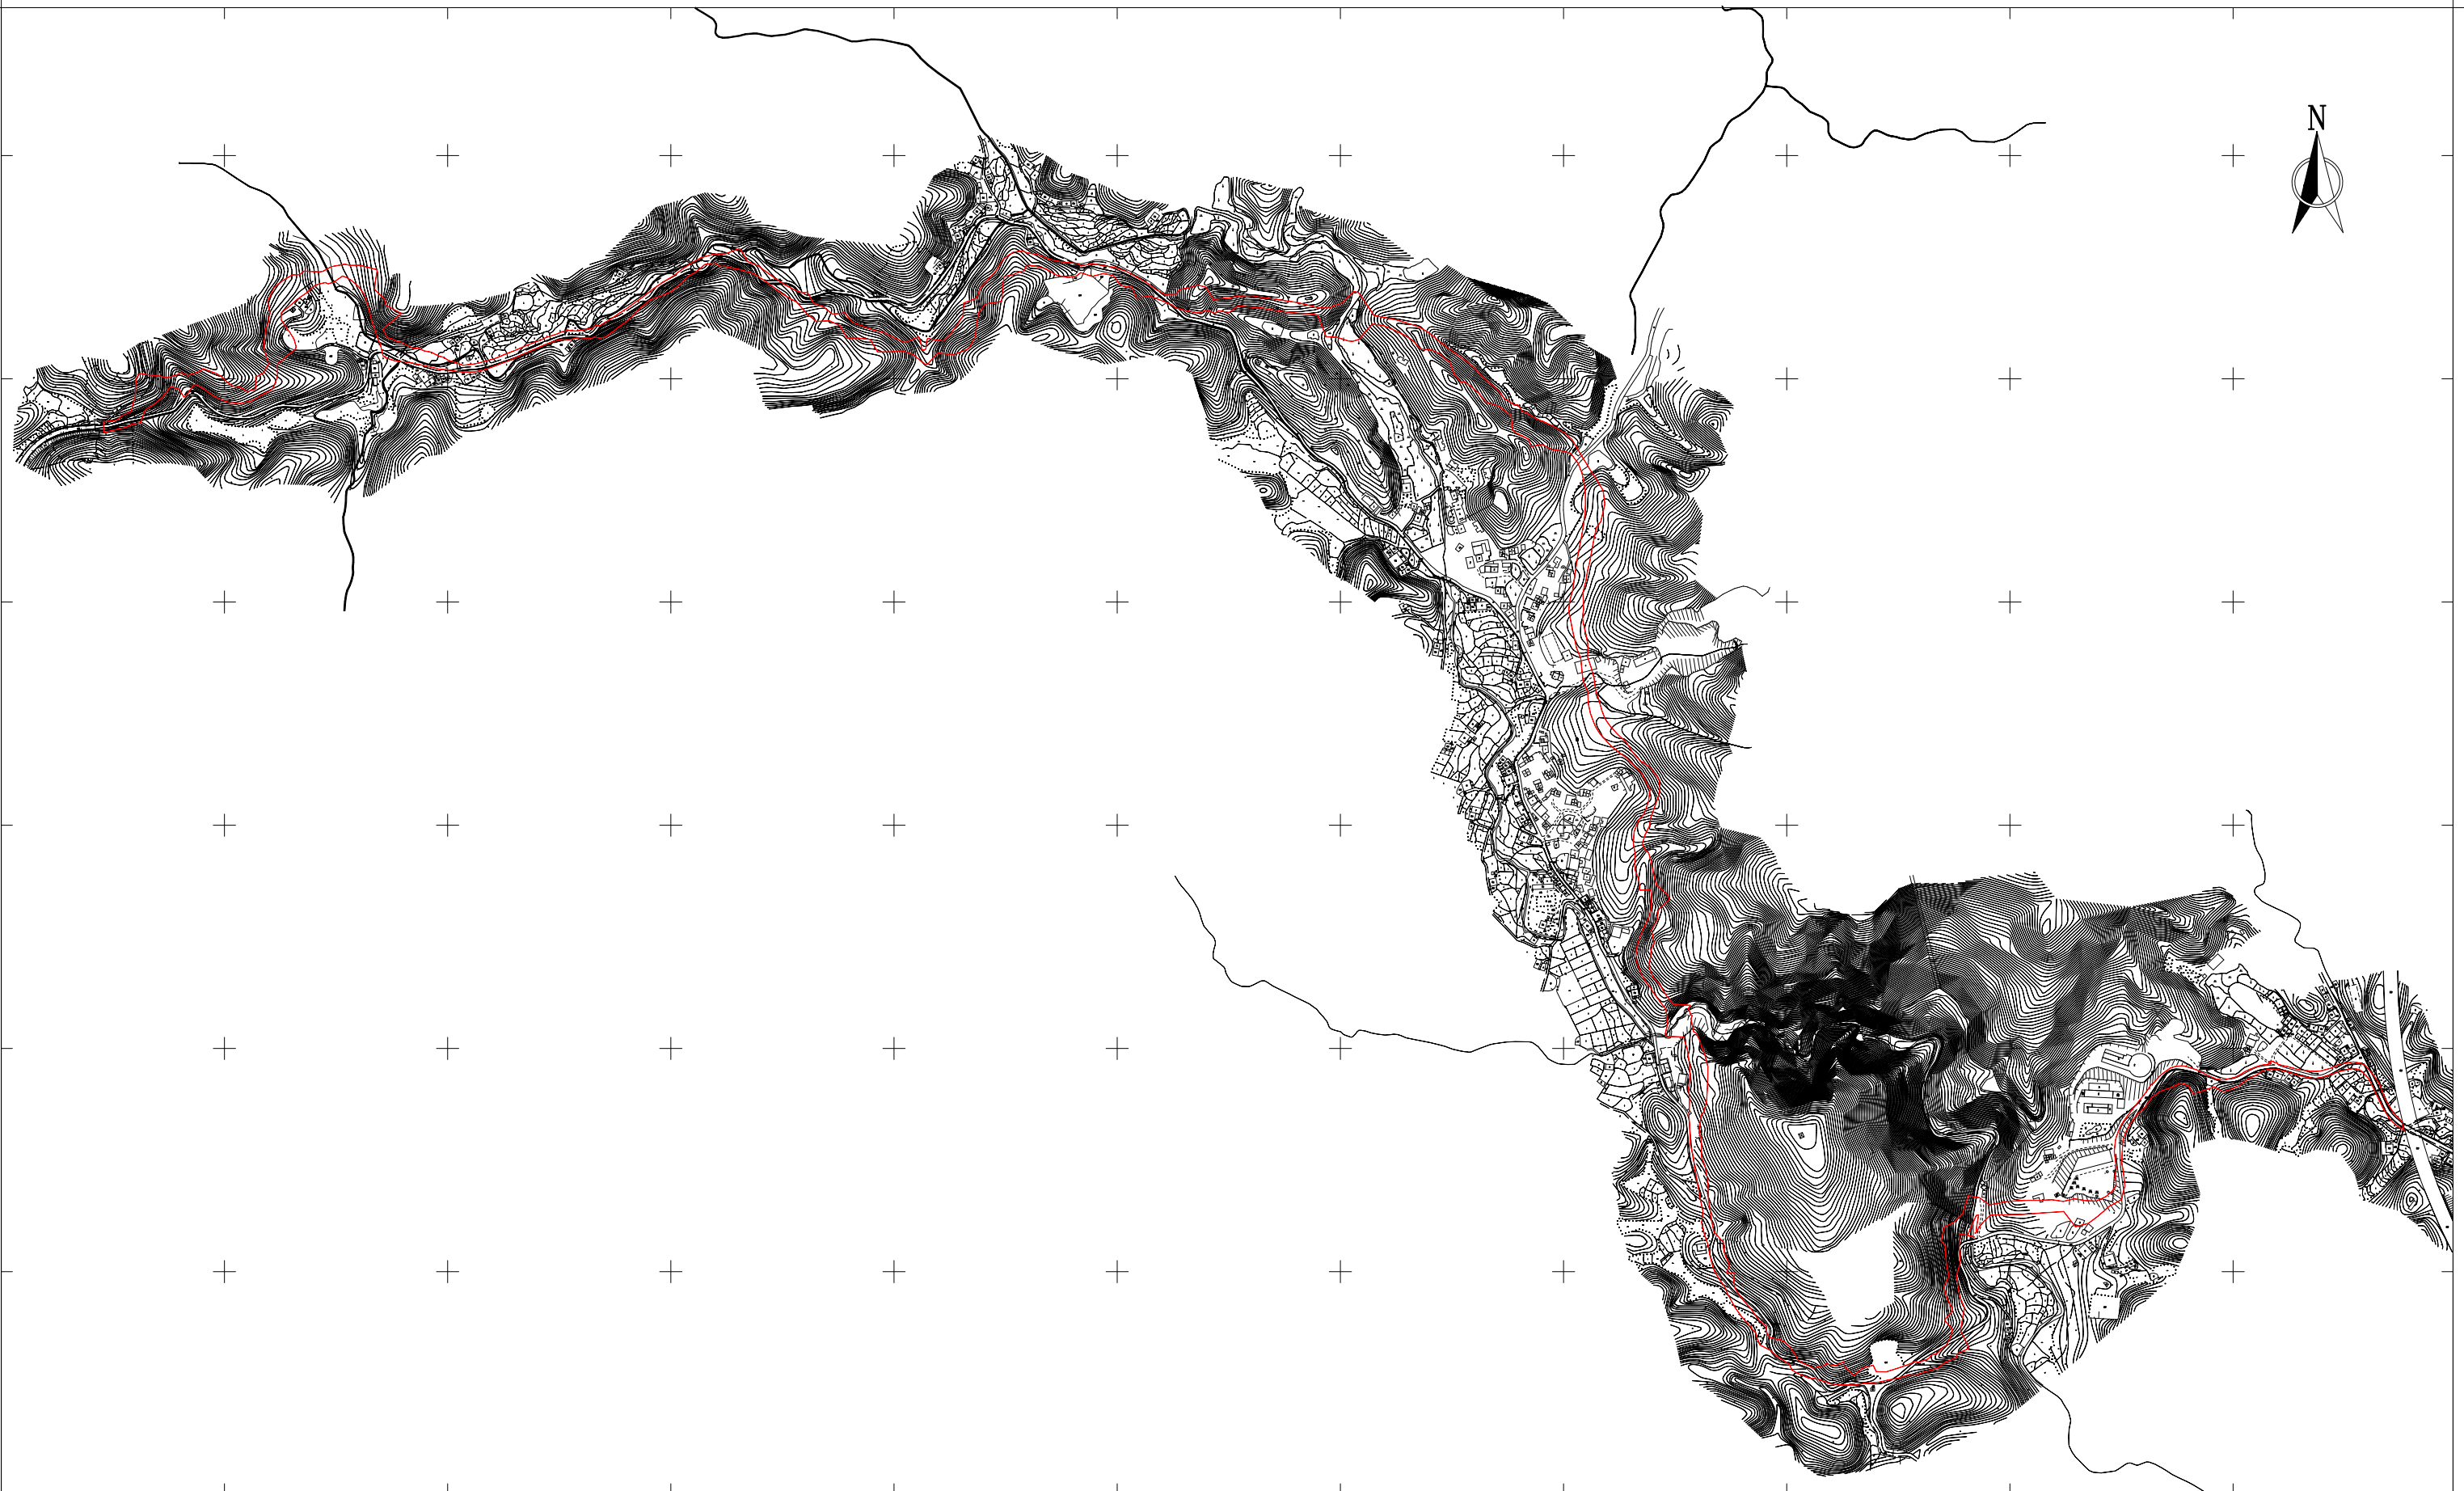

平远县X966线中行吾良畲至筠竹公路改建工程勘测定界图（一）

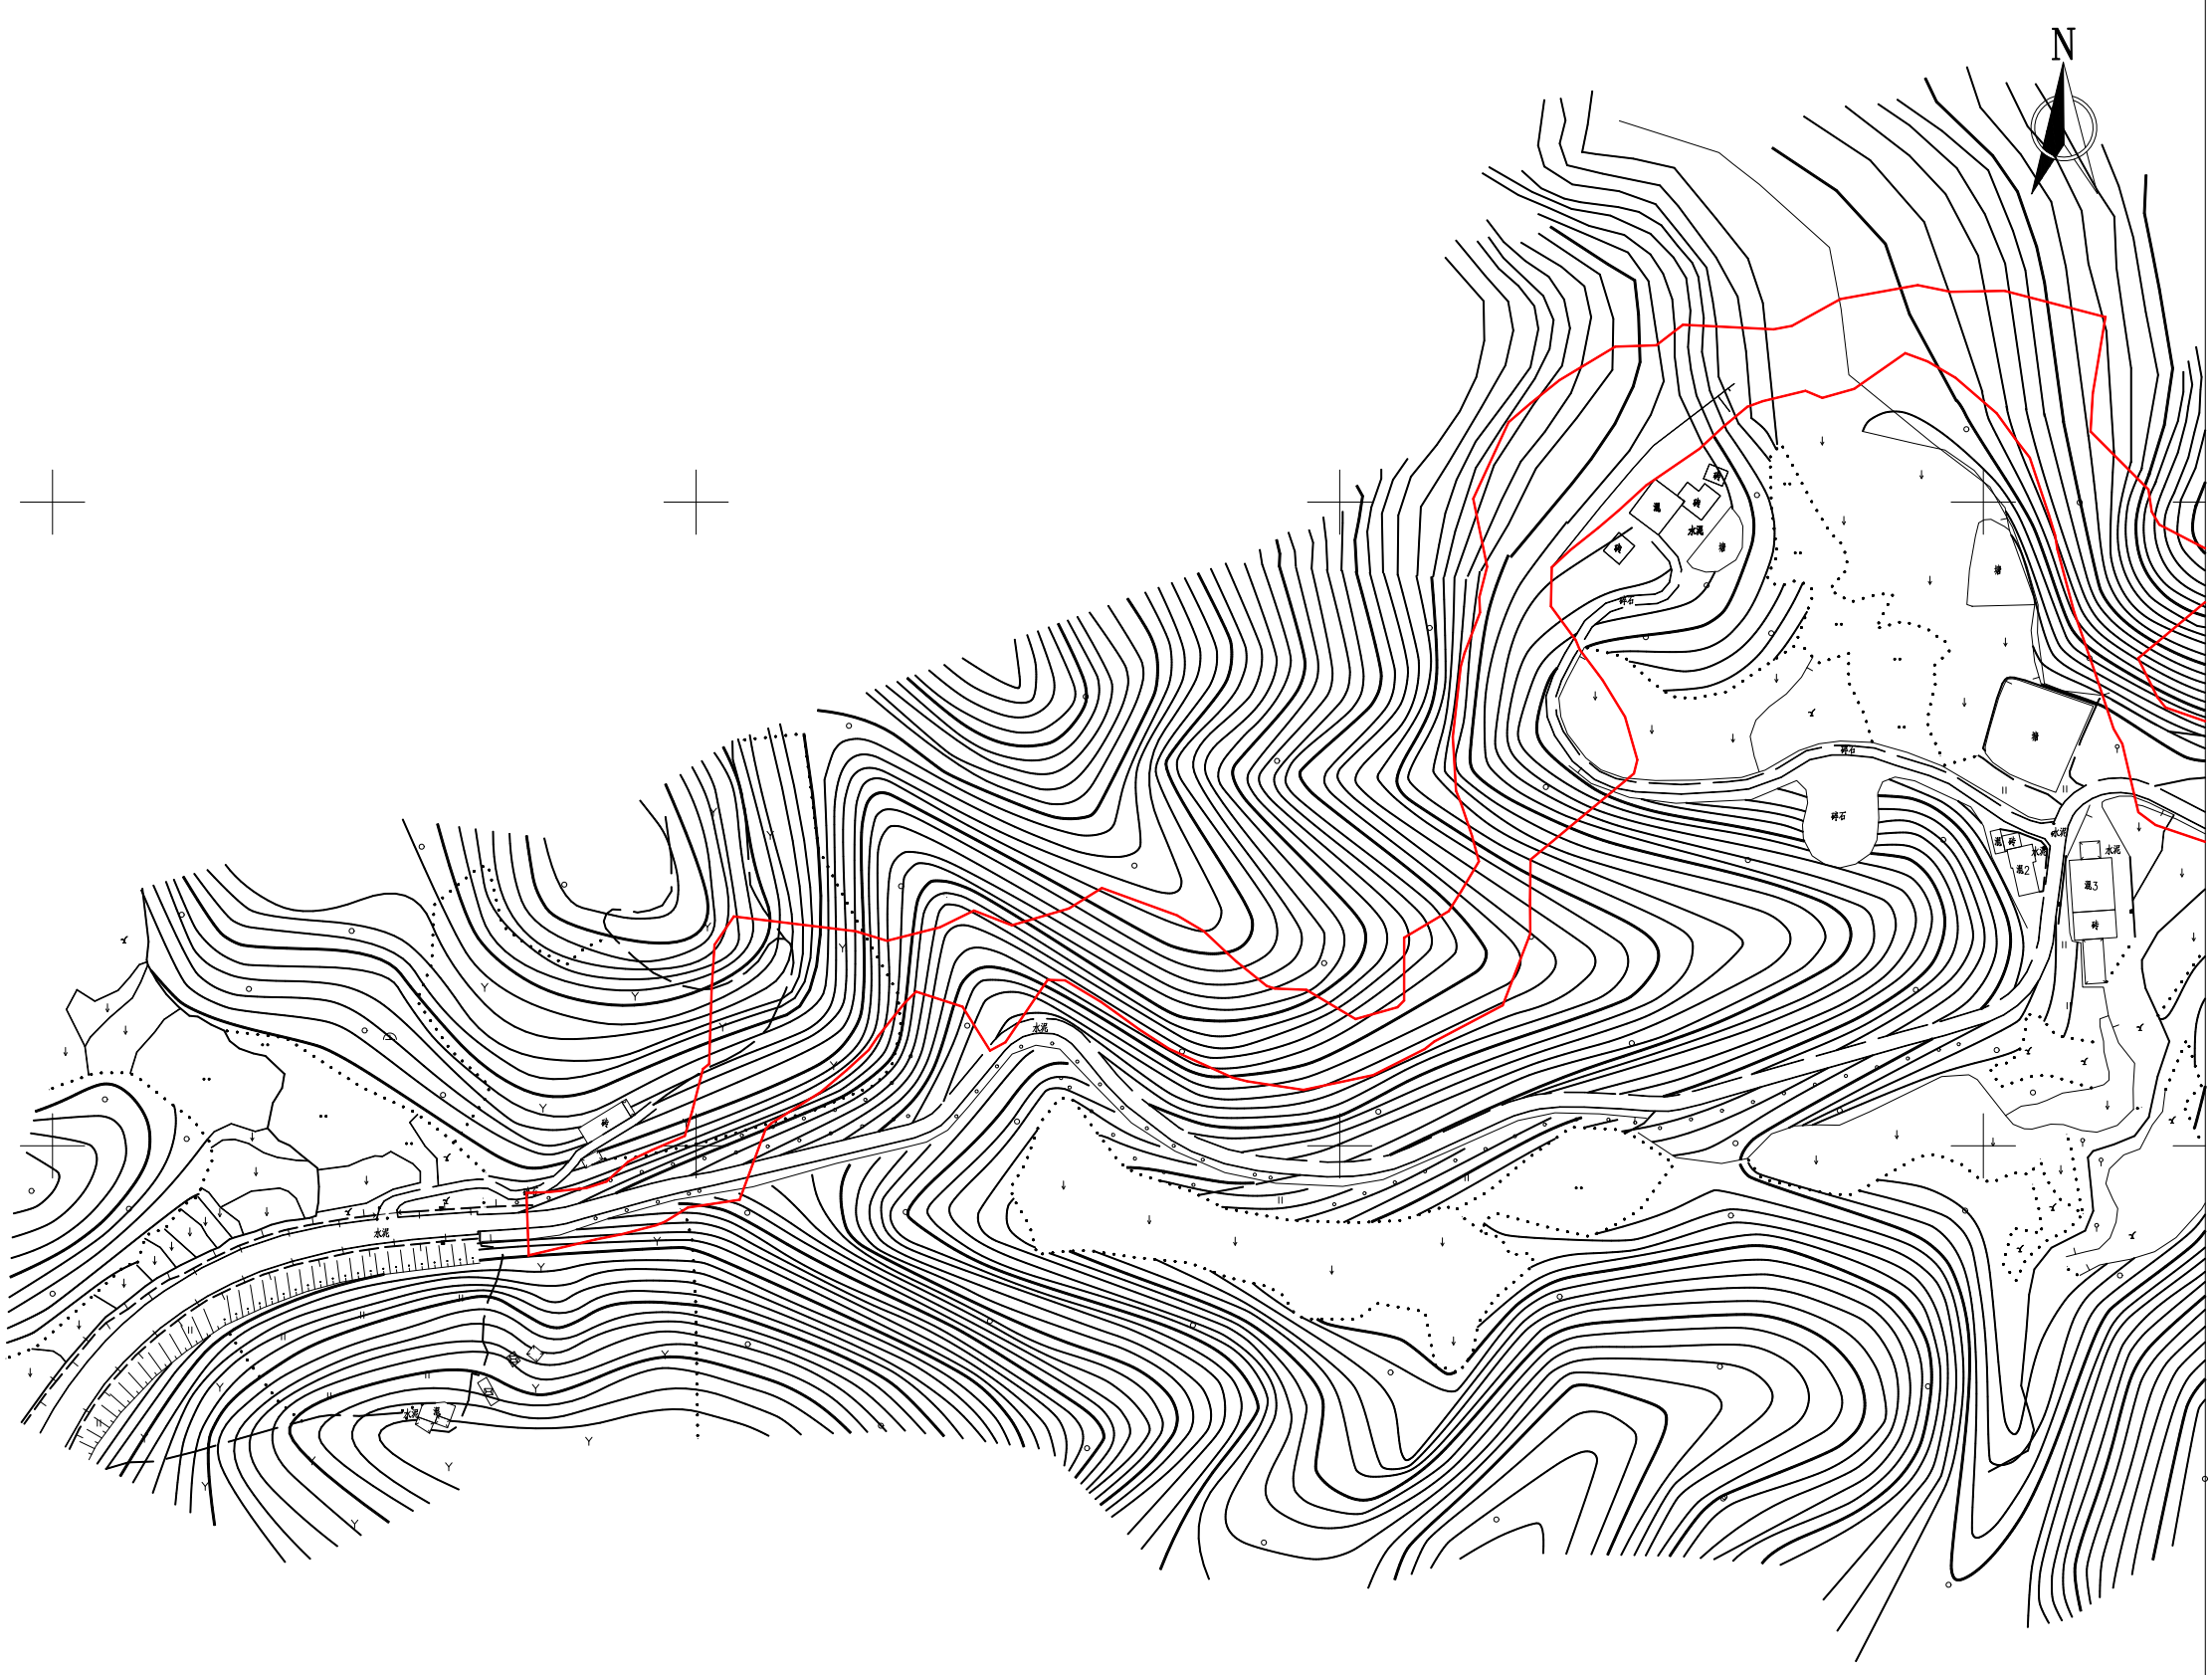


平远县X966线中行吾良畲至筠竹公路改建工程勘测定界图（二）

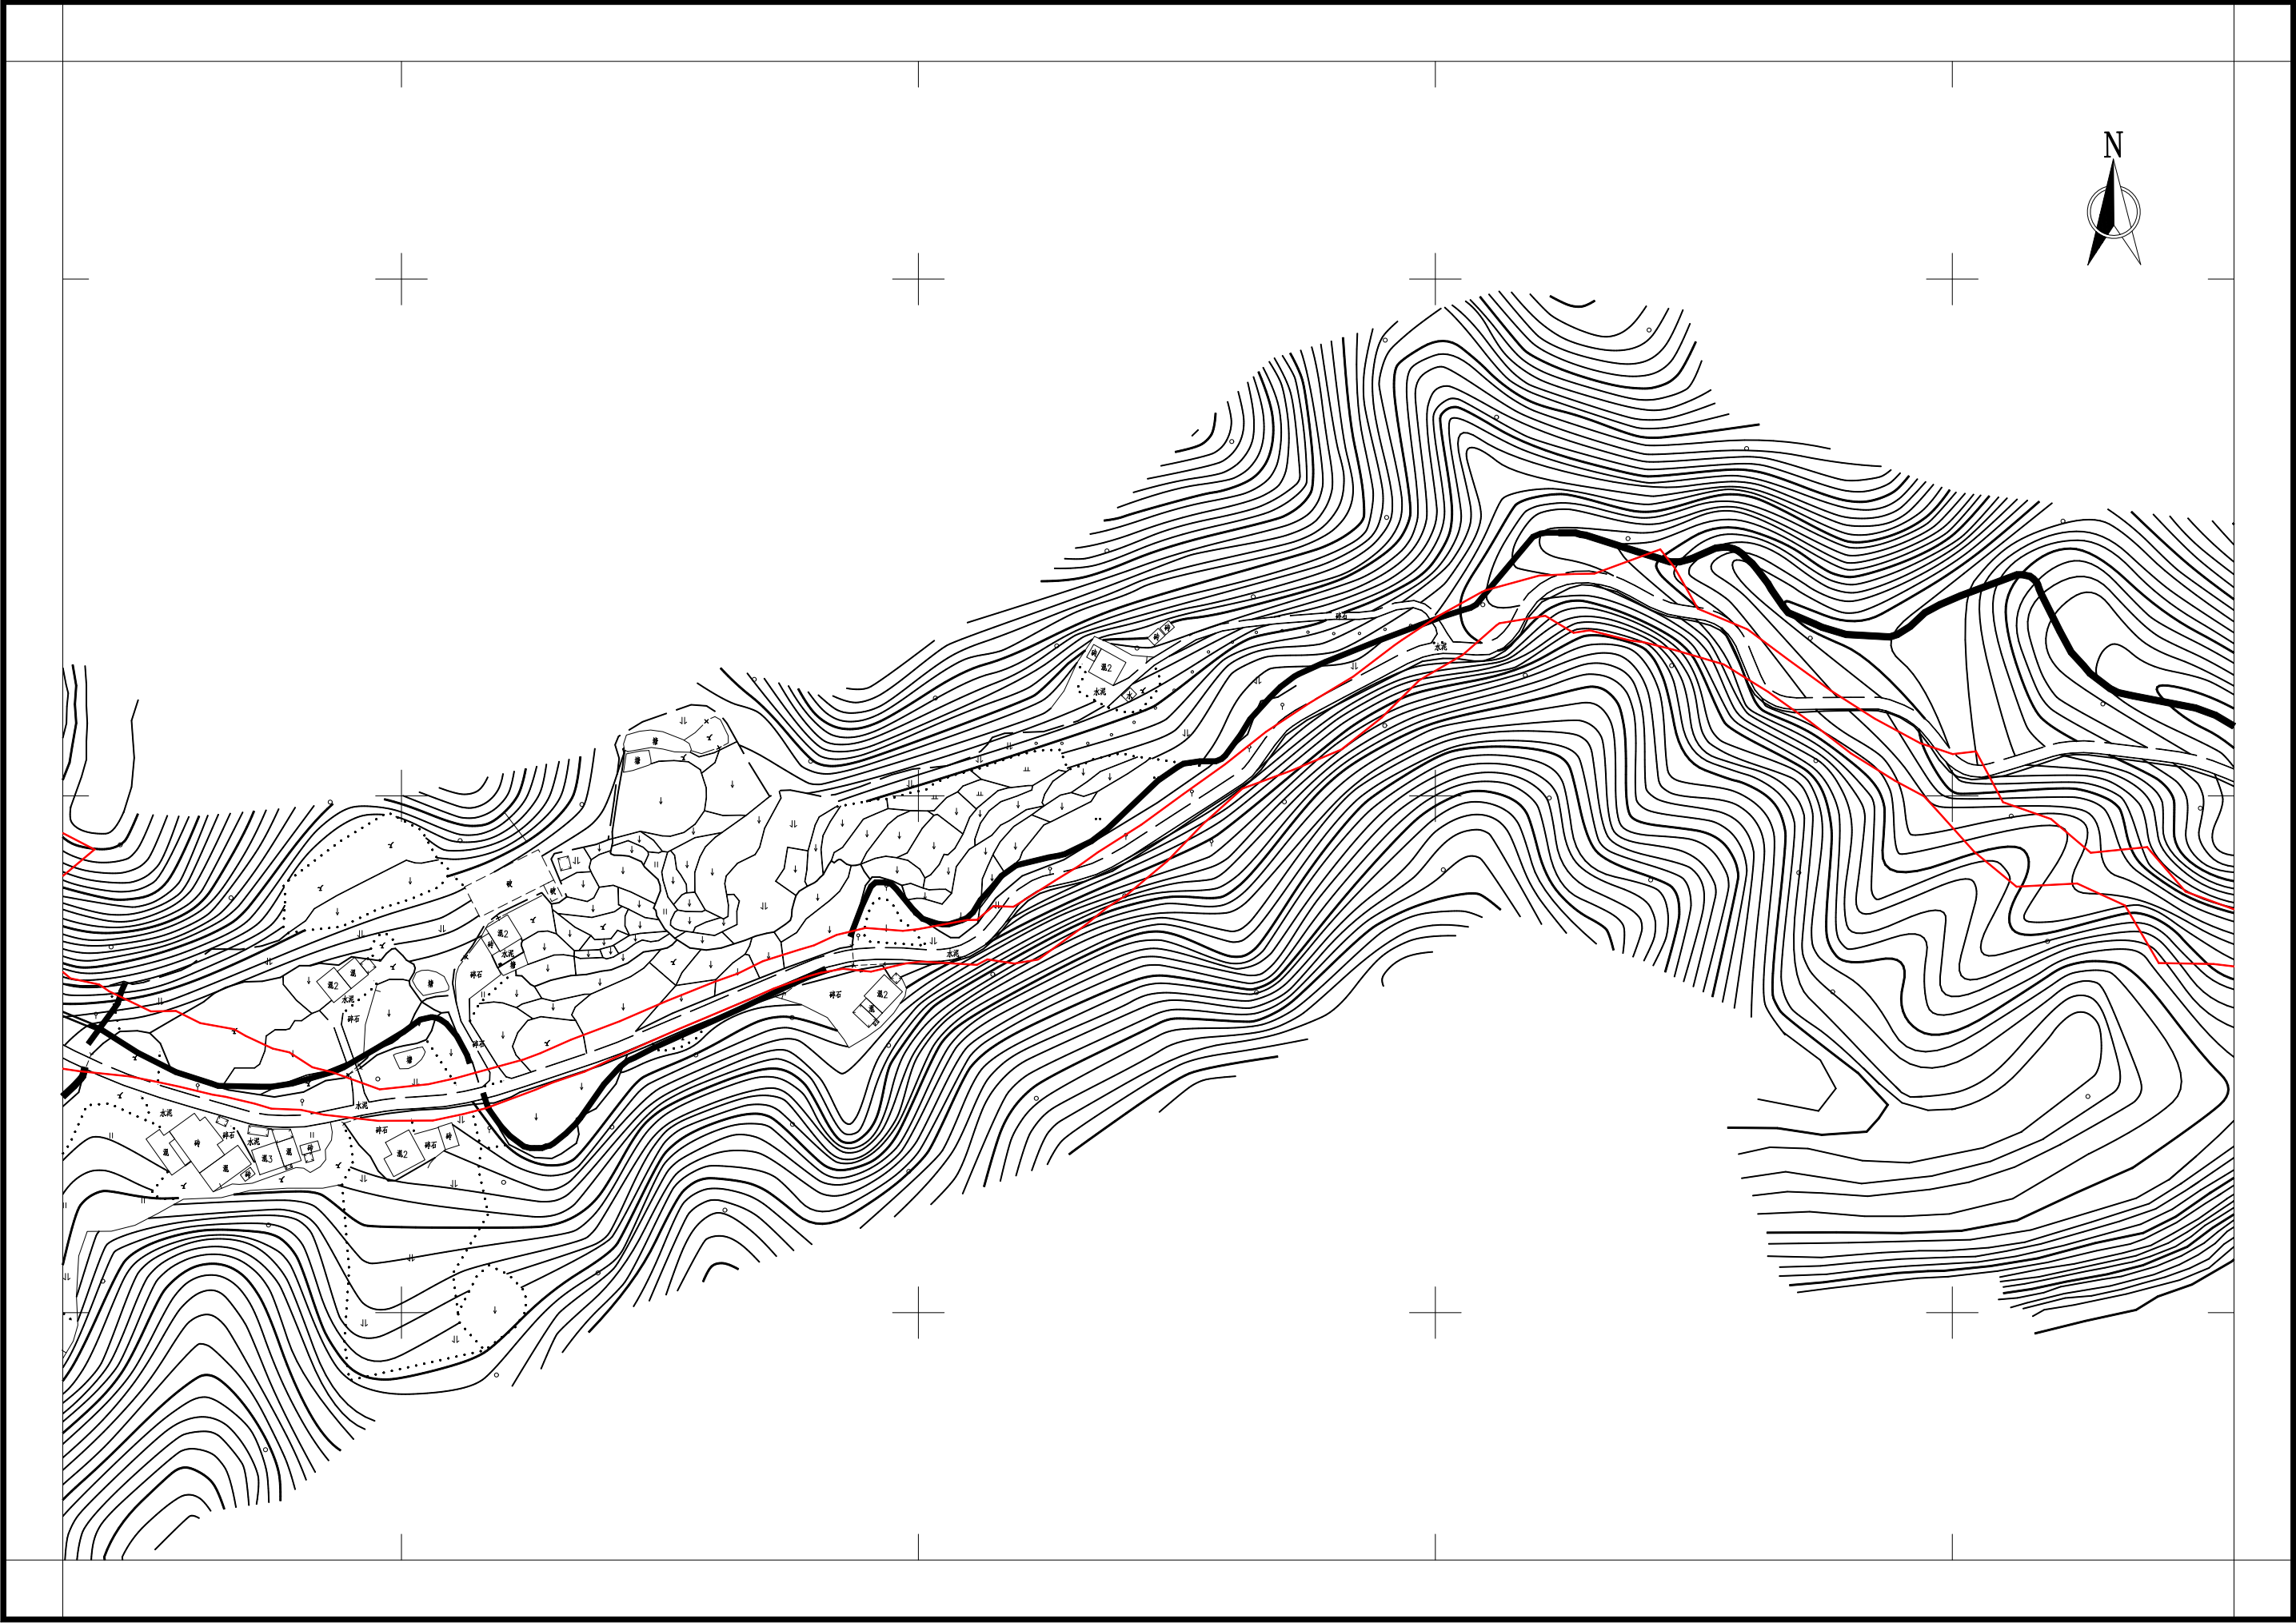


2000国家大地坐标系
1985国家高程基准

1: 2000

平远县X966线中行吾良畲至筠竹公路改建工程勘测定界图（三）

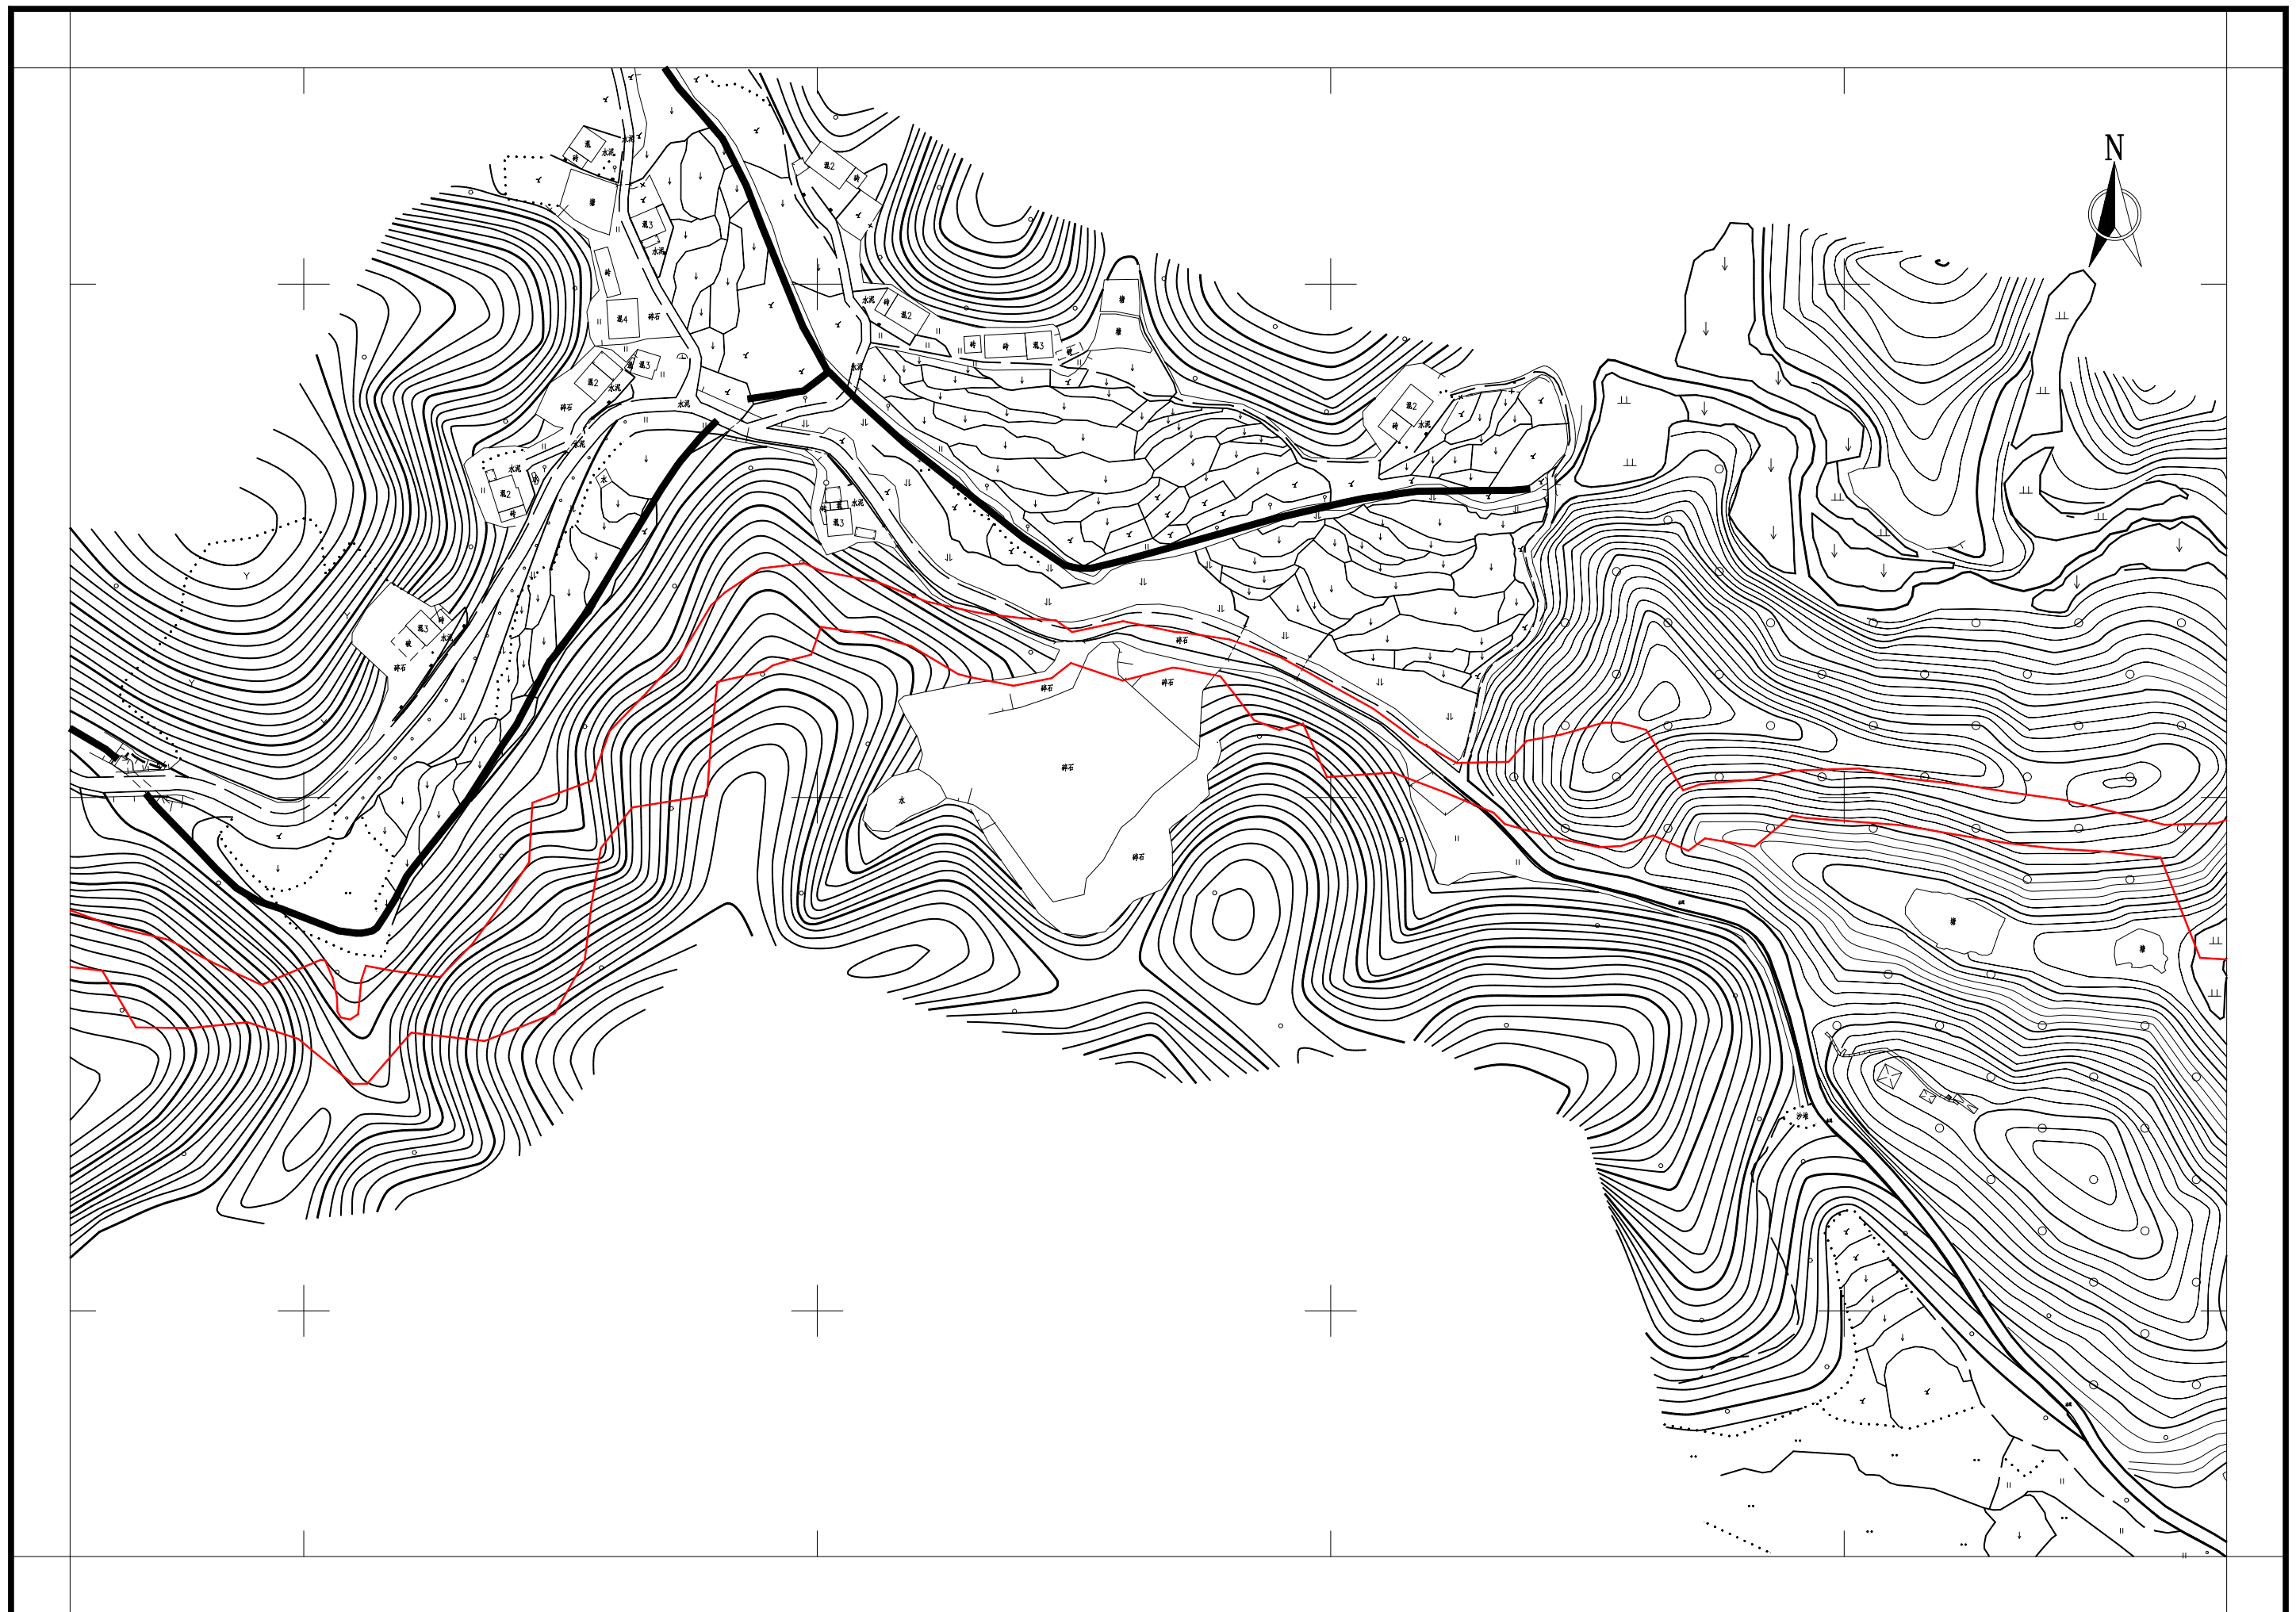


平远县X966线中行吾良畲至筠竹公路改建工程勘测定界图（四）

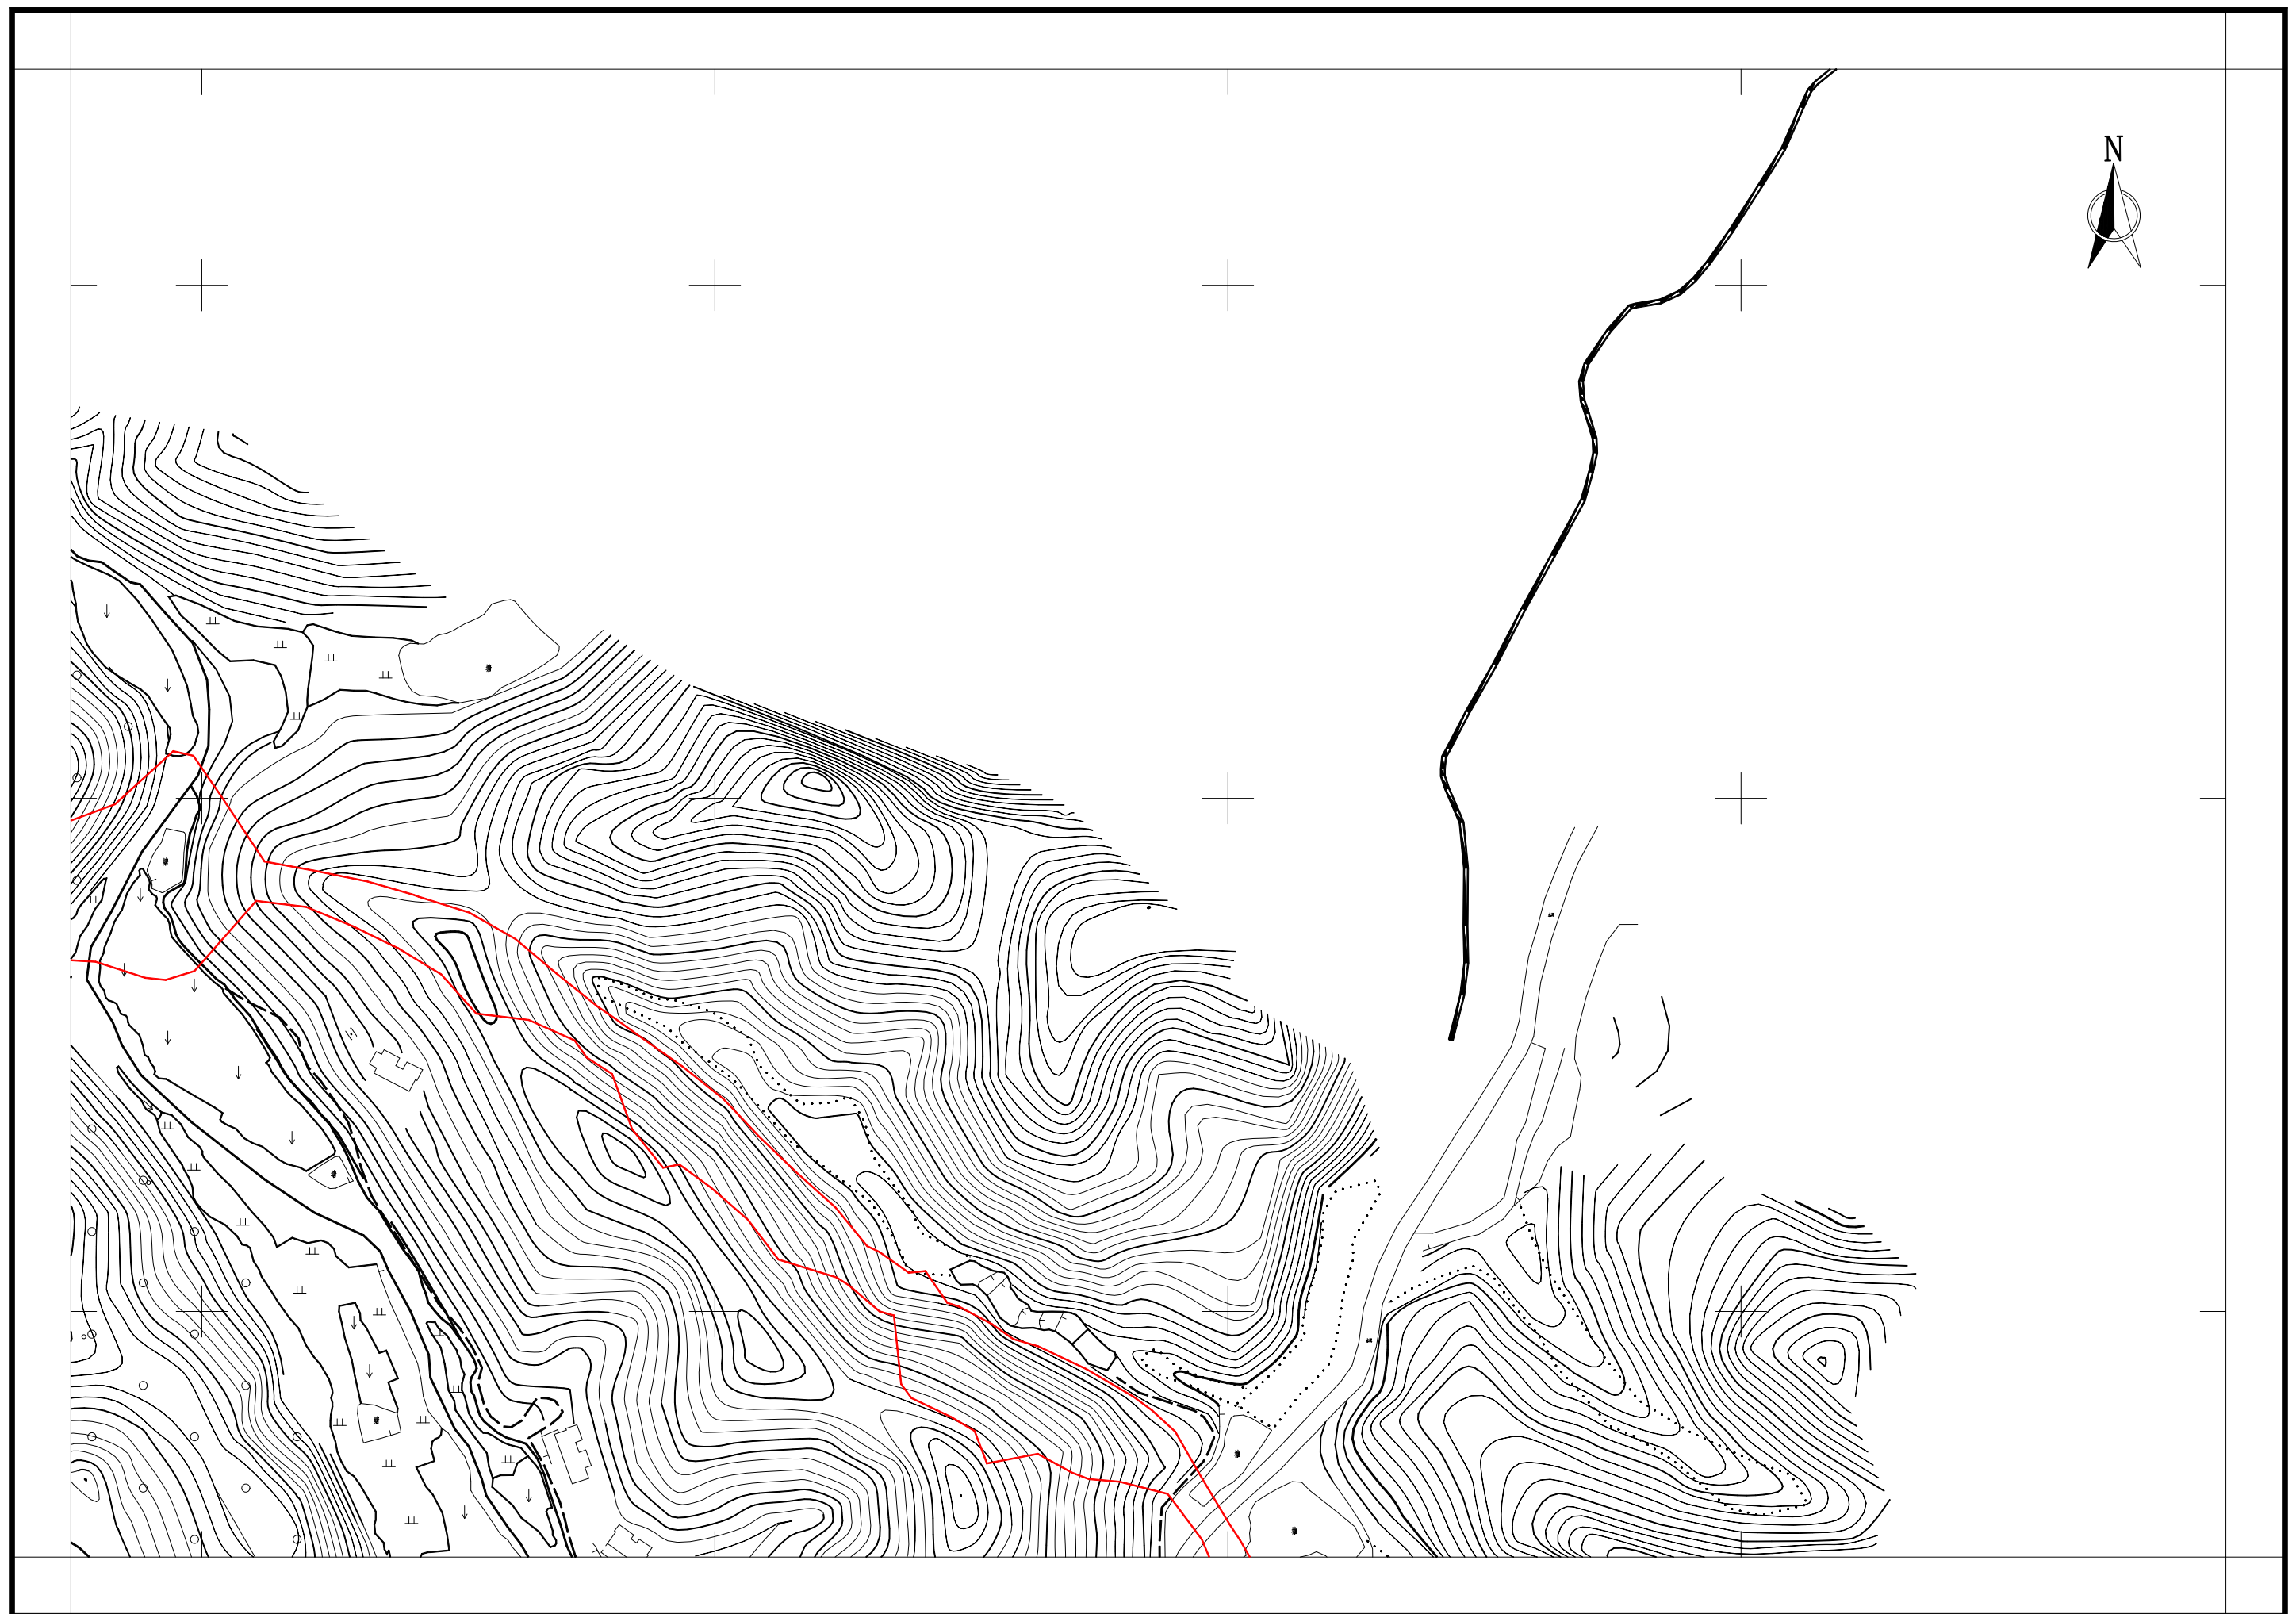


平远县X966线中行吾良畲至筠竹公路改建工程勘测定界图（五）



平远县X966线中行吾良畲至筠竹公路改建工程勘测定界图（六）

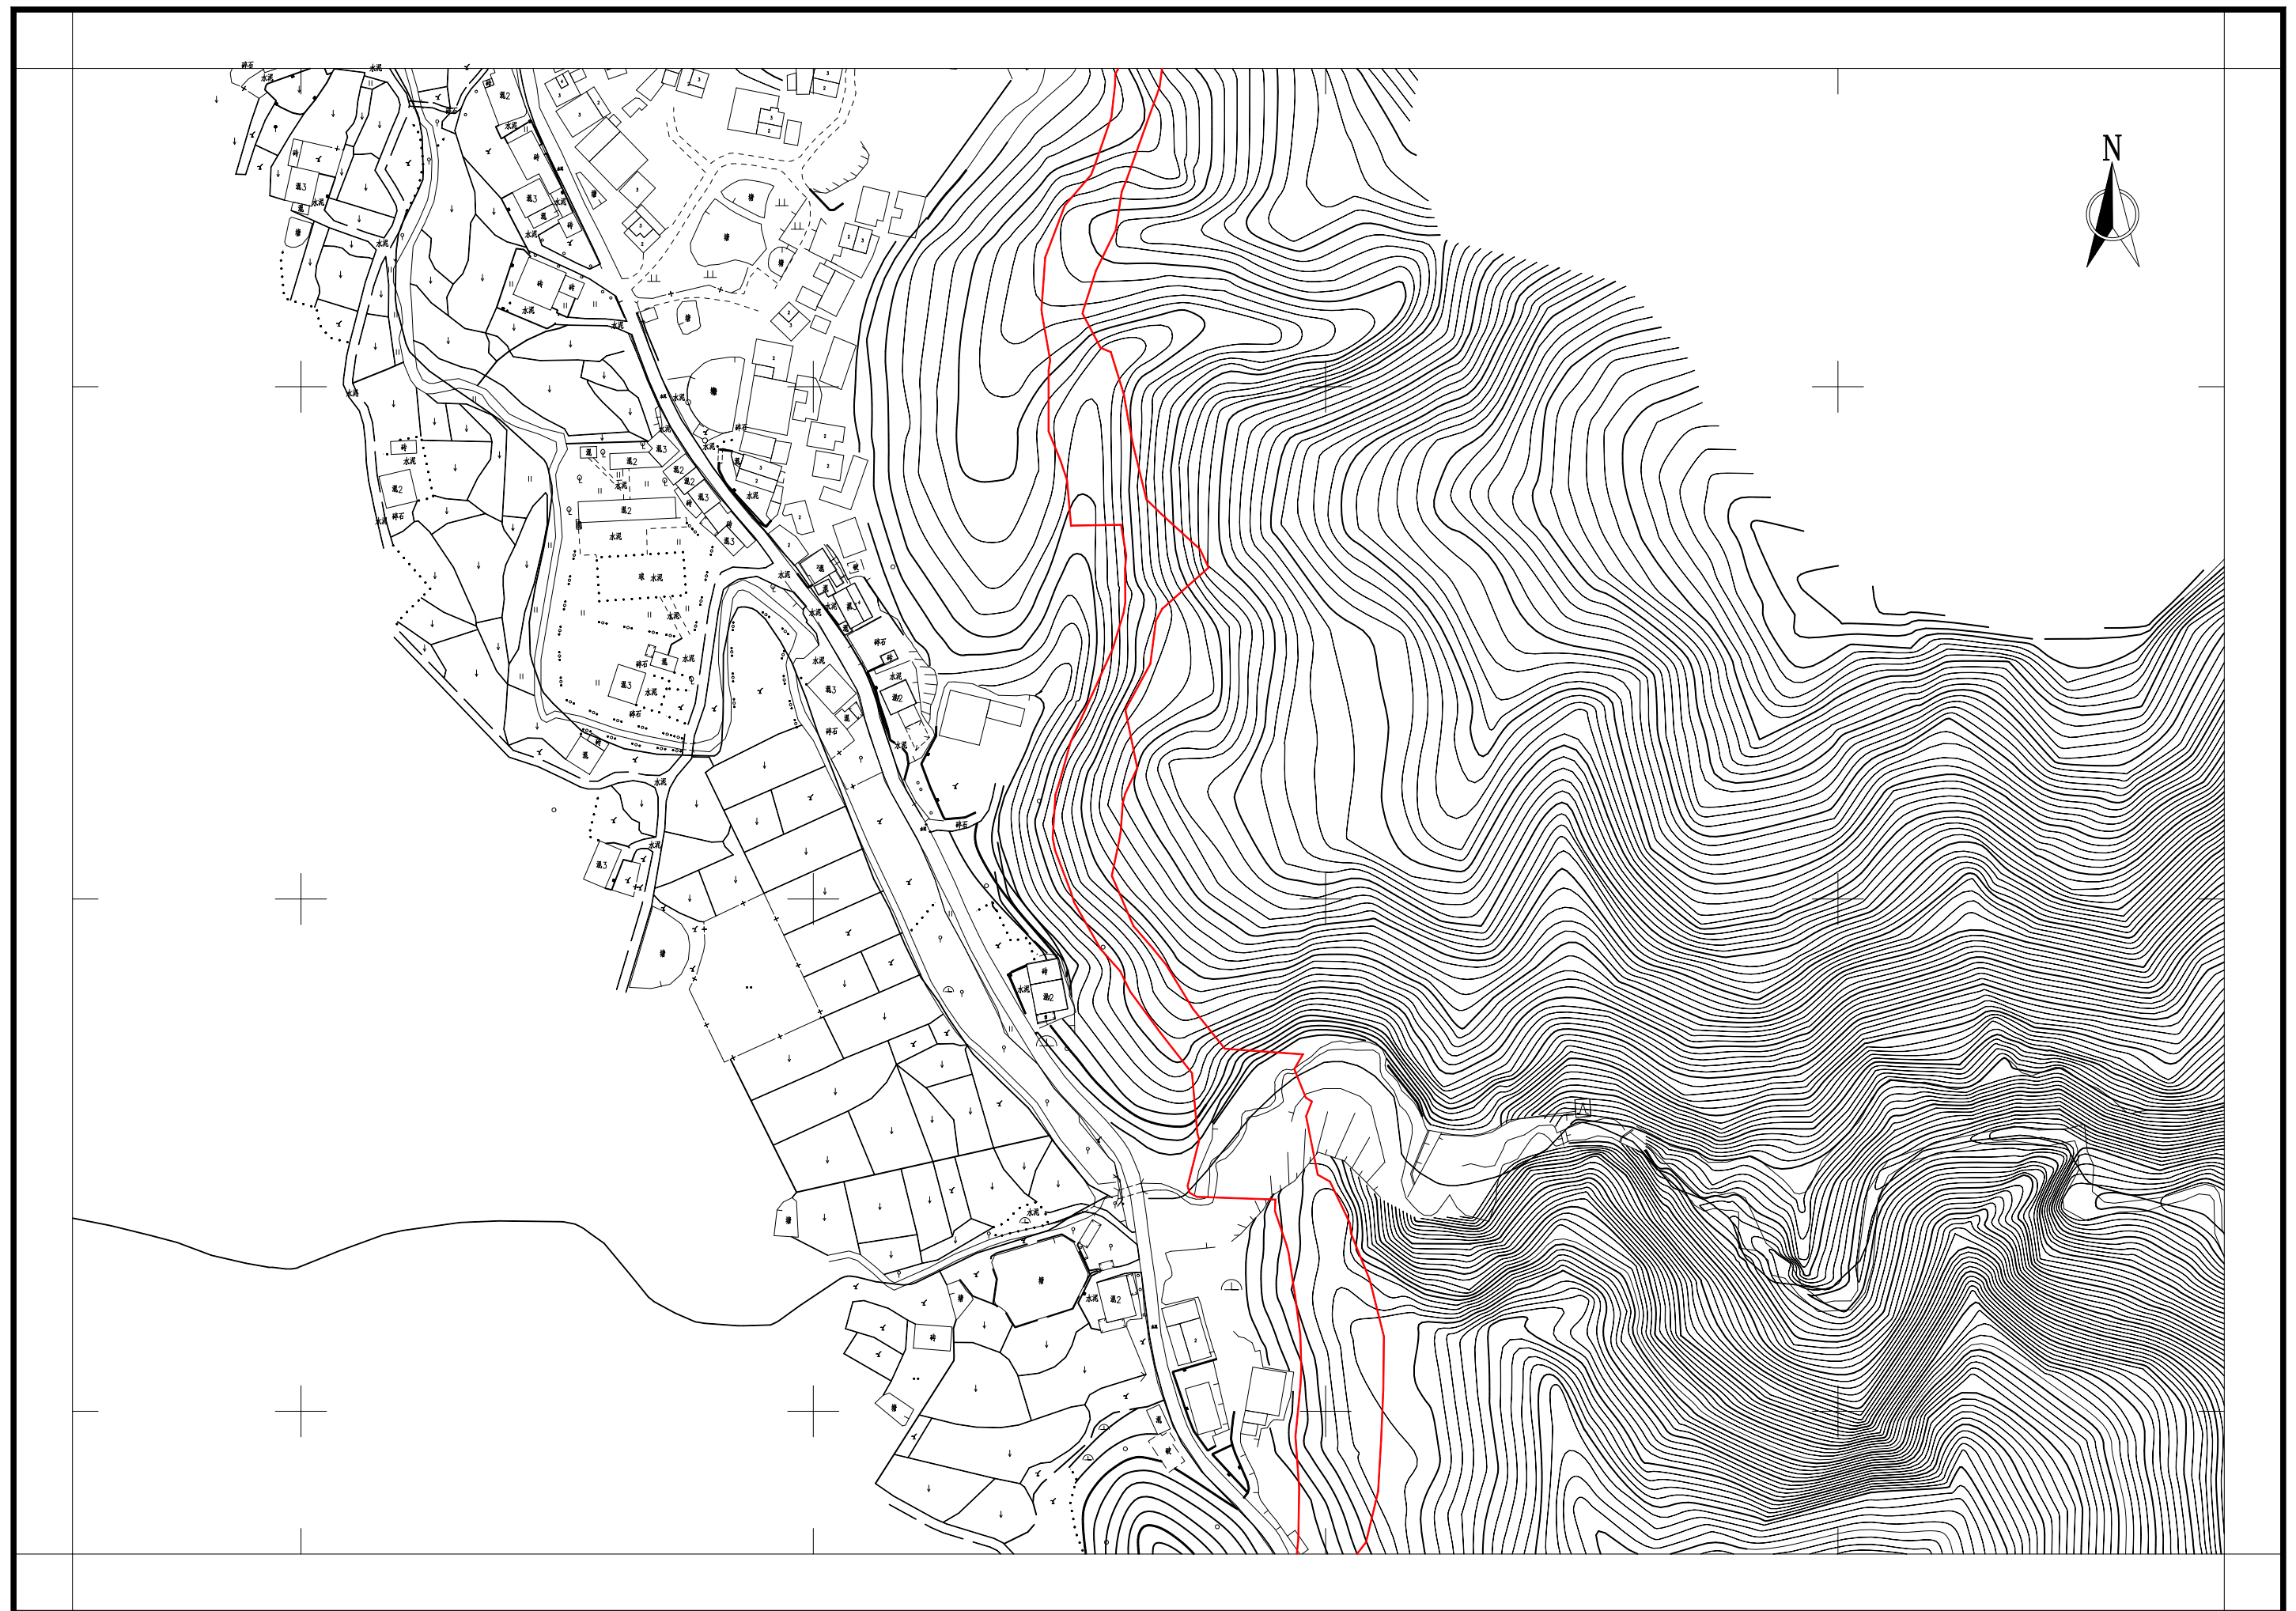

平远县X966线中行吾良畲至筠竹公路改建工程勘测定界图（七）

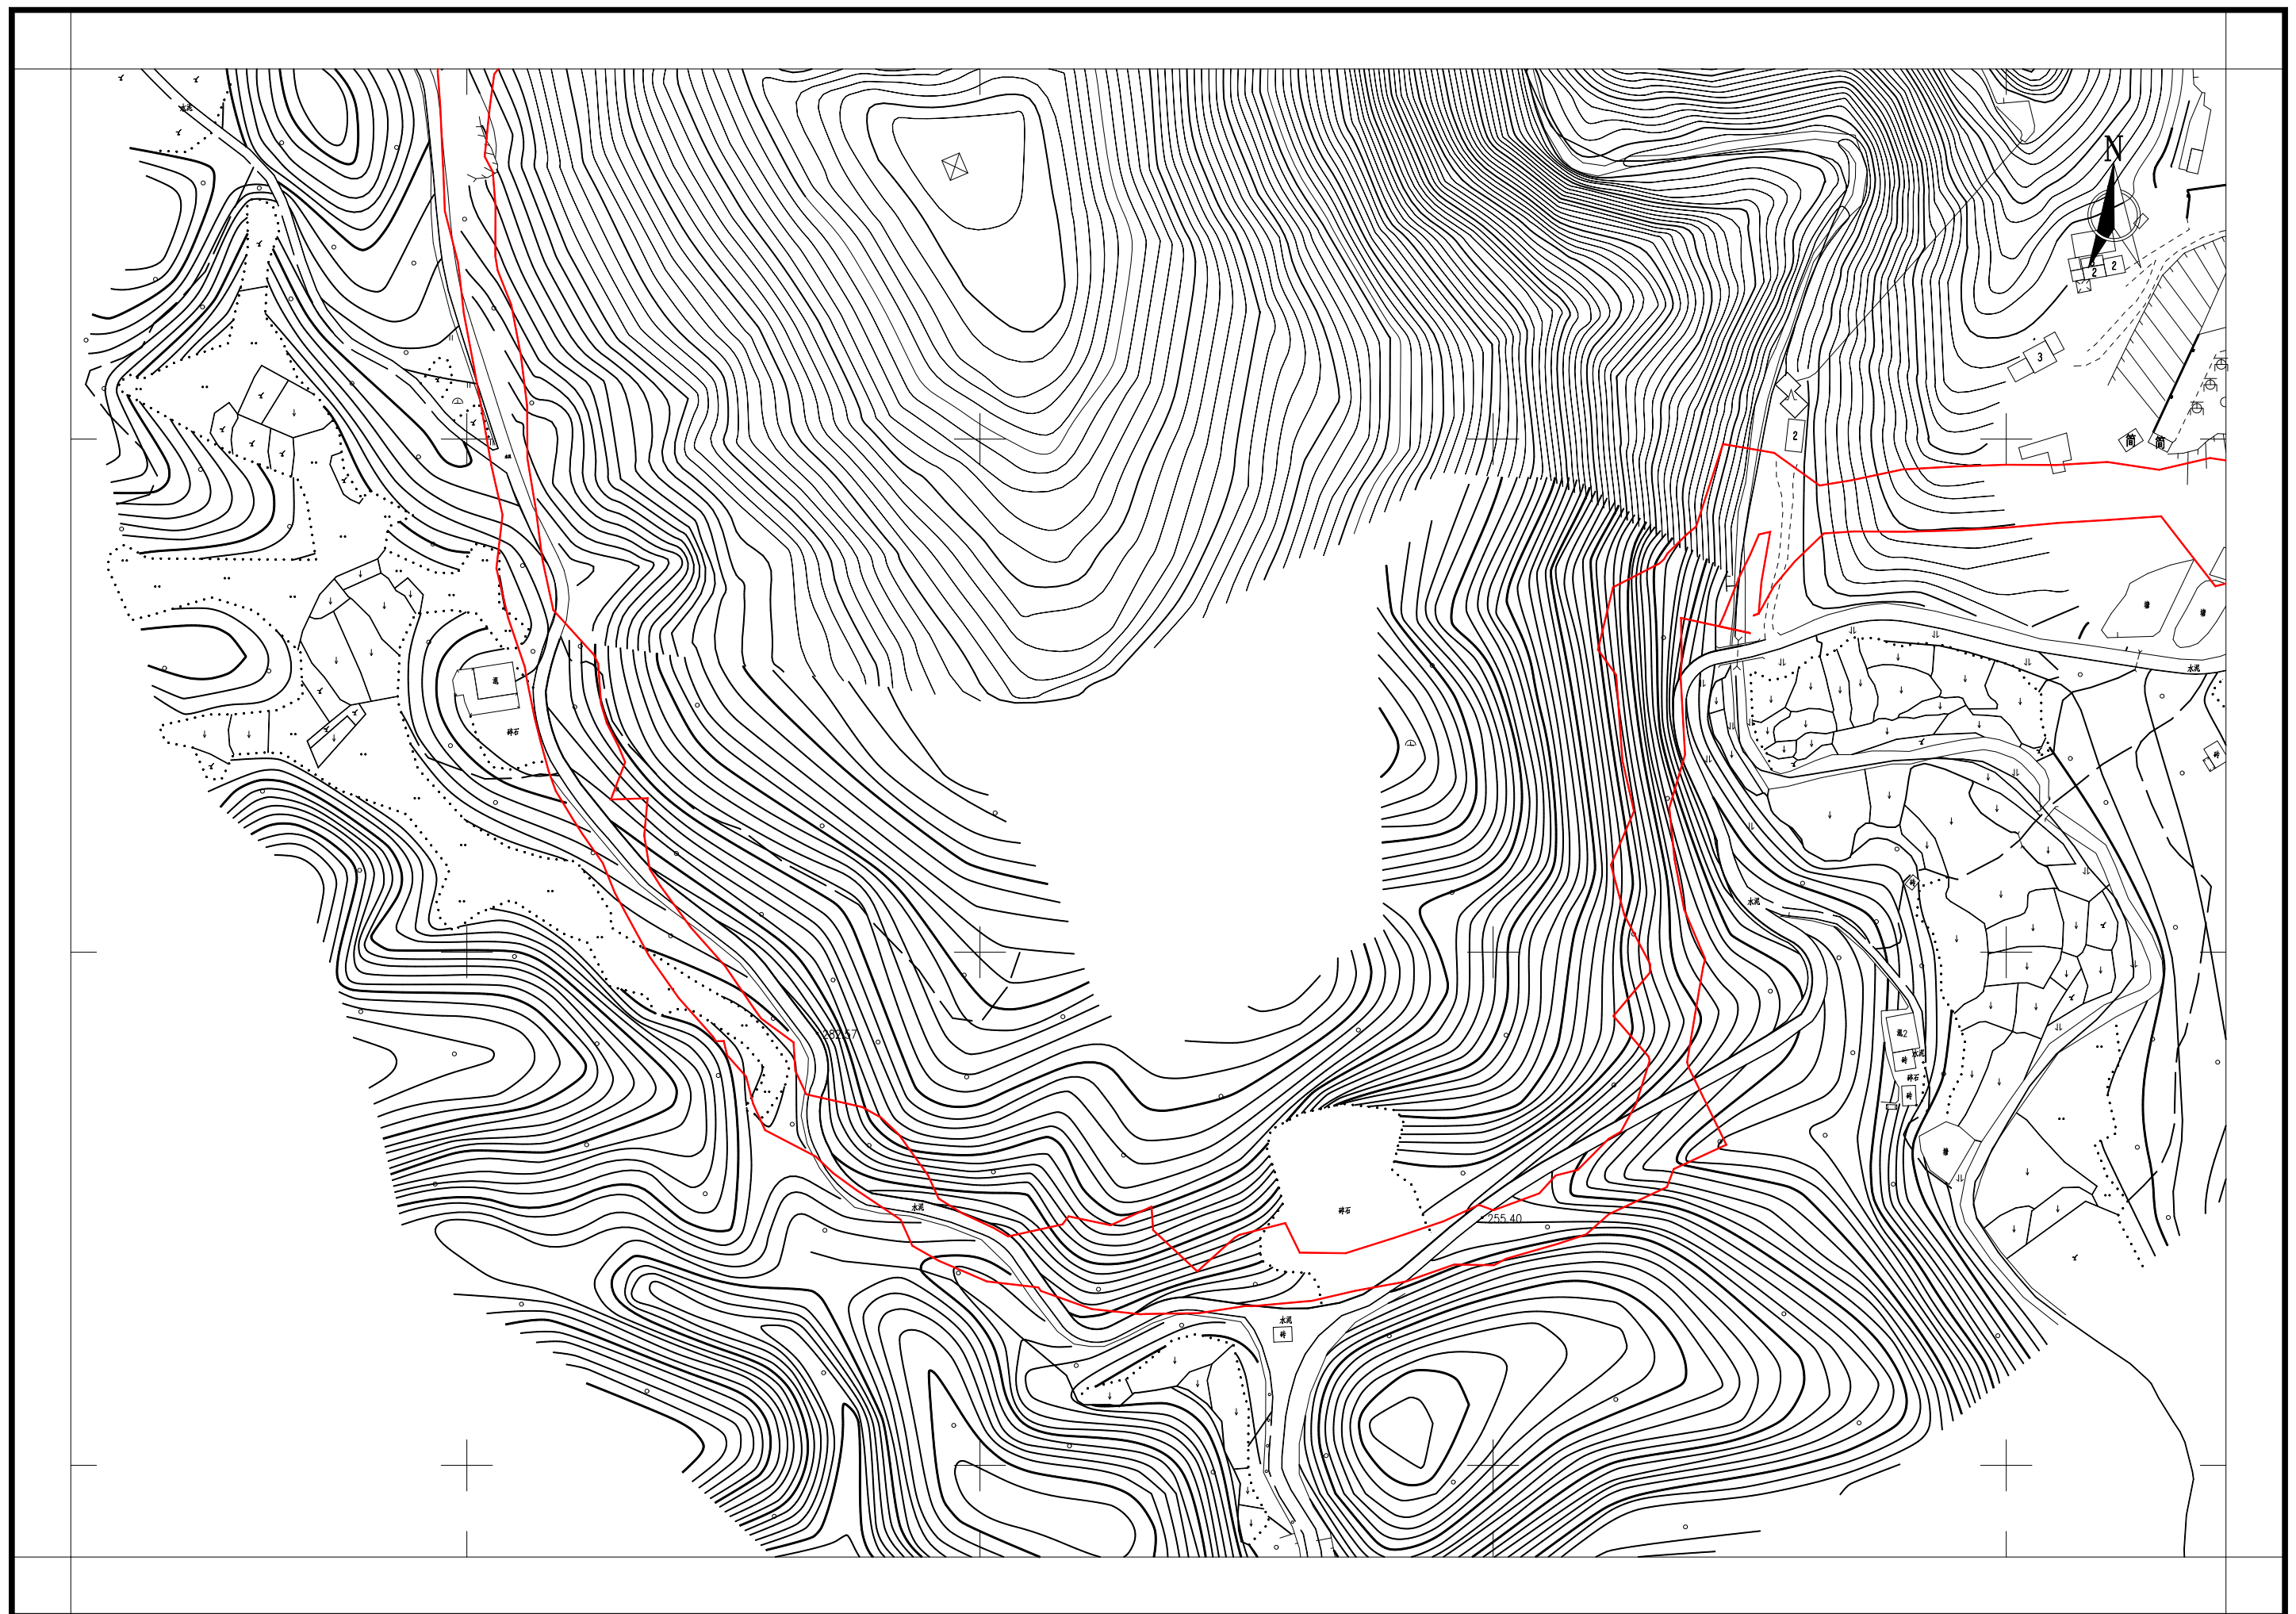

平远县X966线中行吾良畲至筠竹公路改建工程勘测定界图（八）

