


平远县2024年度第十八批次城镇建设用地勘测定界图

2716.121-39397.500

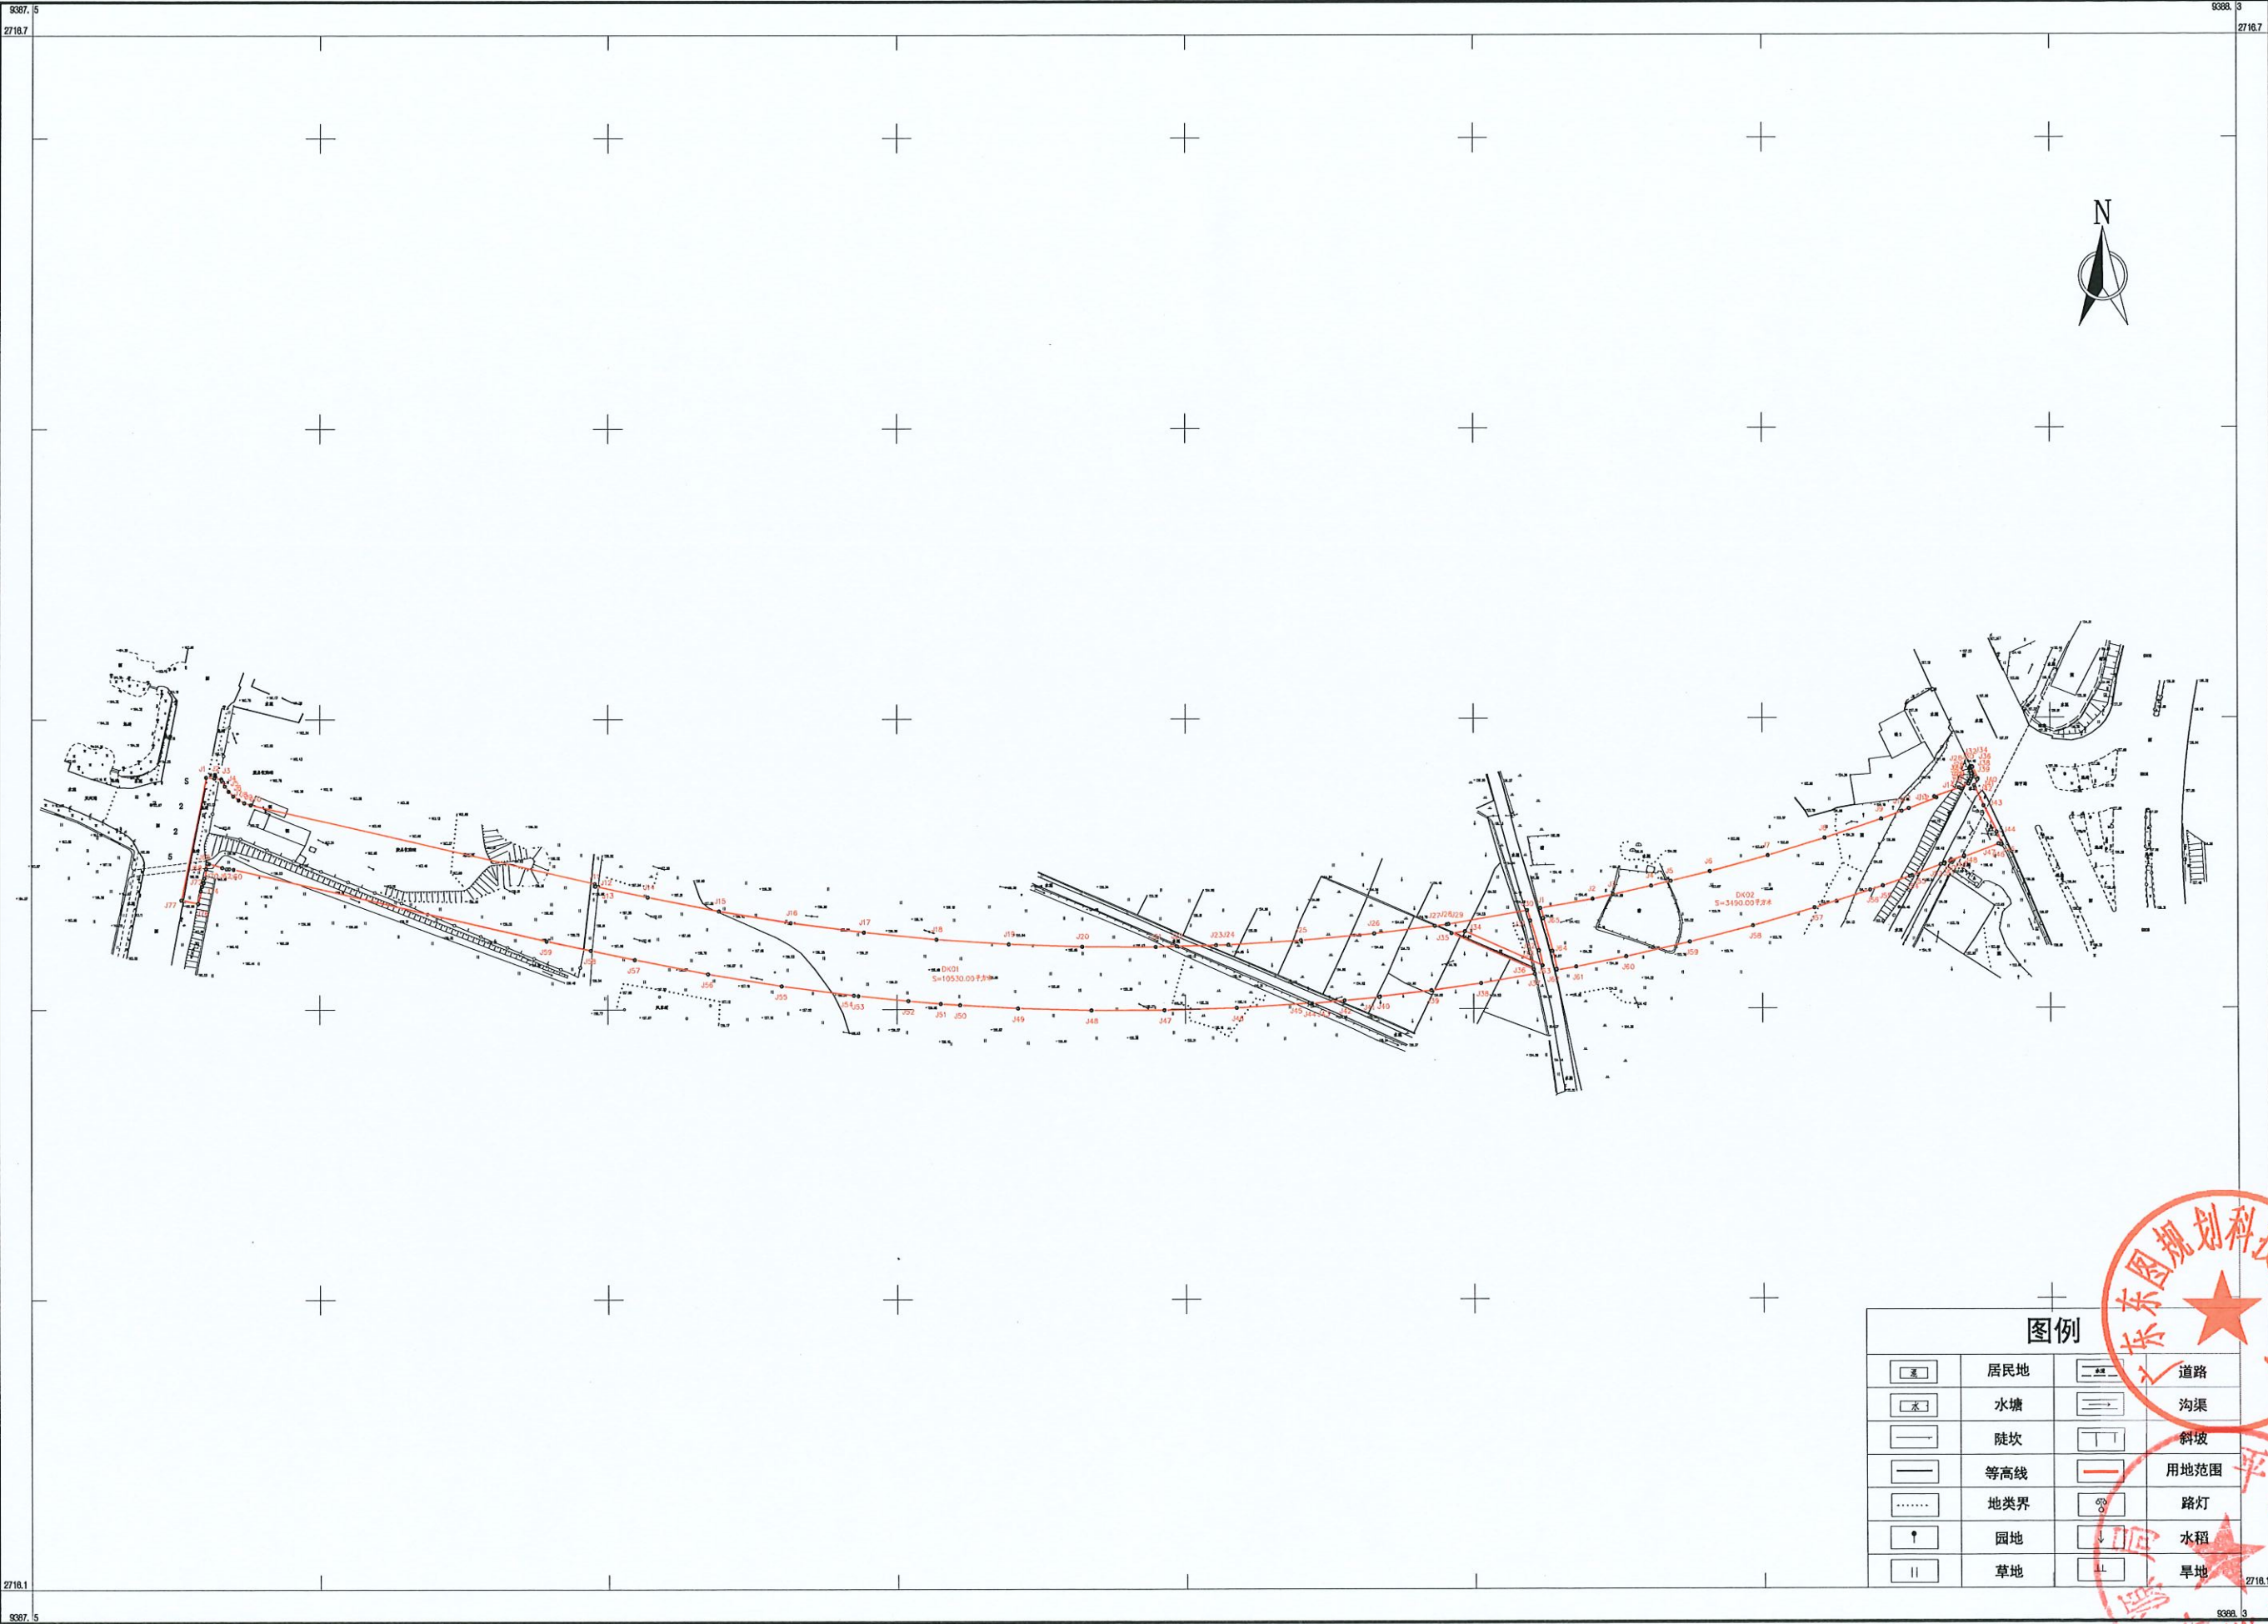


图例

	居民地		道路
	水塘		沟渠
	陡坎		斜坡
	等高线		用地范围
	地类界		路灯
	园地		水稻
	草地		旱地

2000国家大地坐标系
1985国家高程基准

1:1000

平远县2024年度第十八批次城镇建设用地图

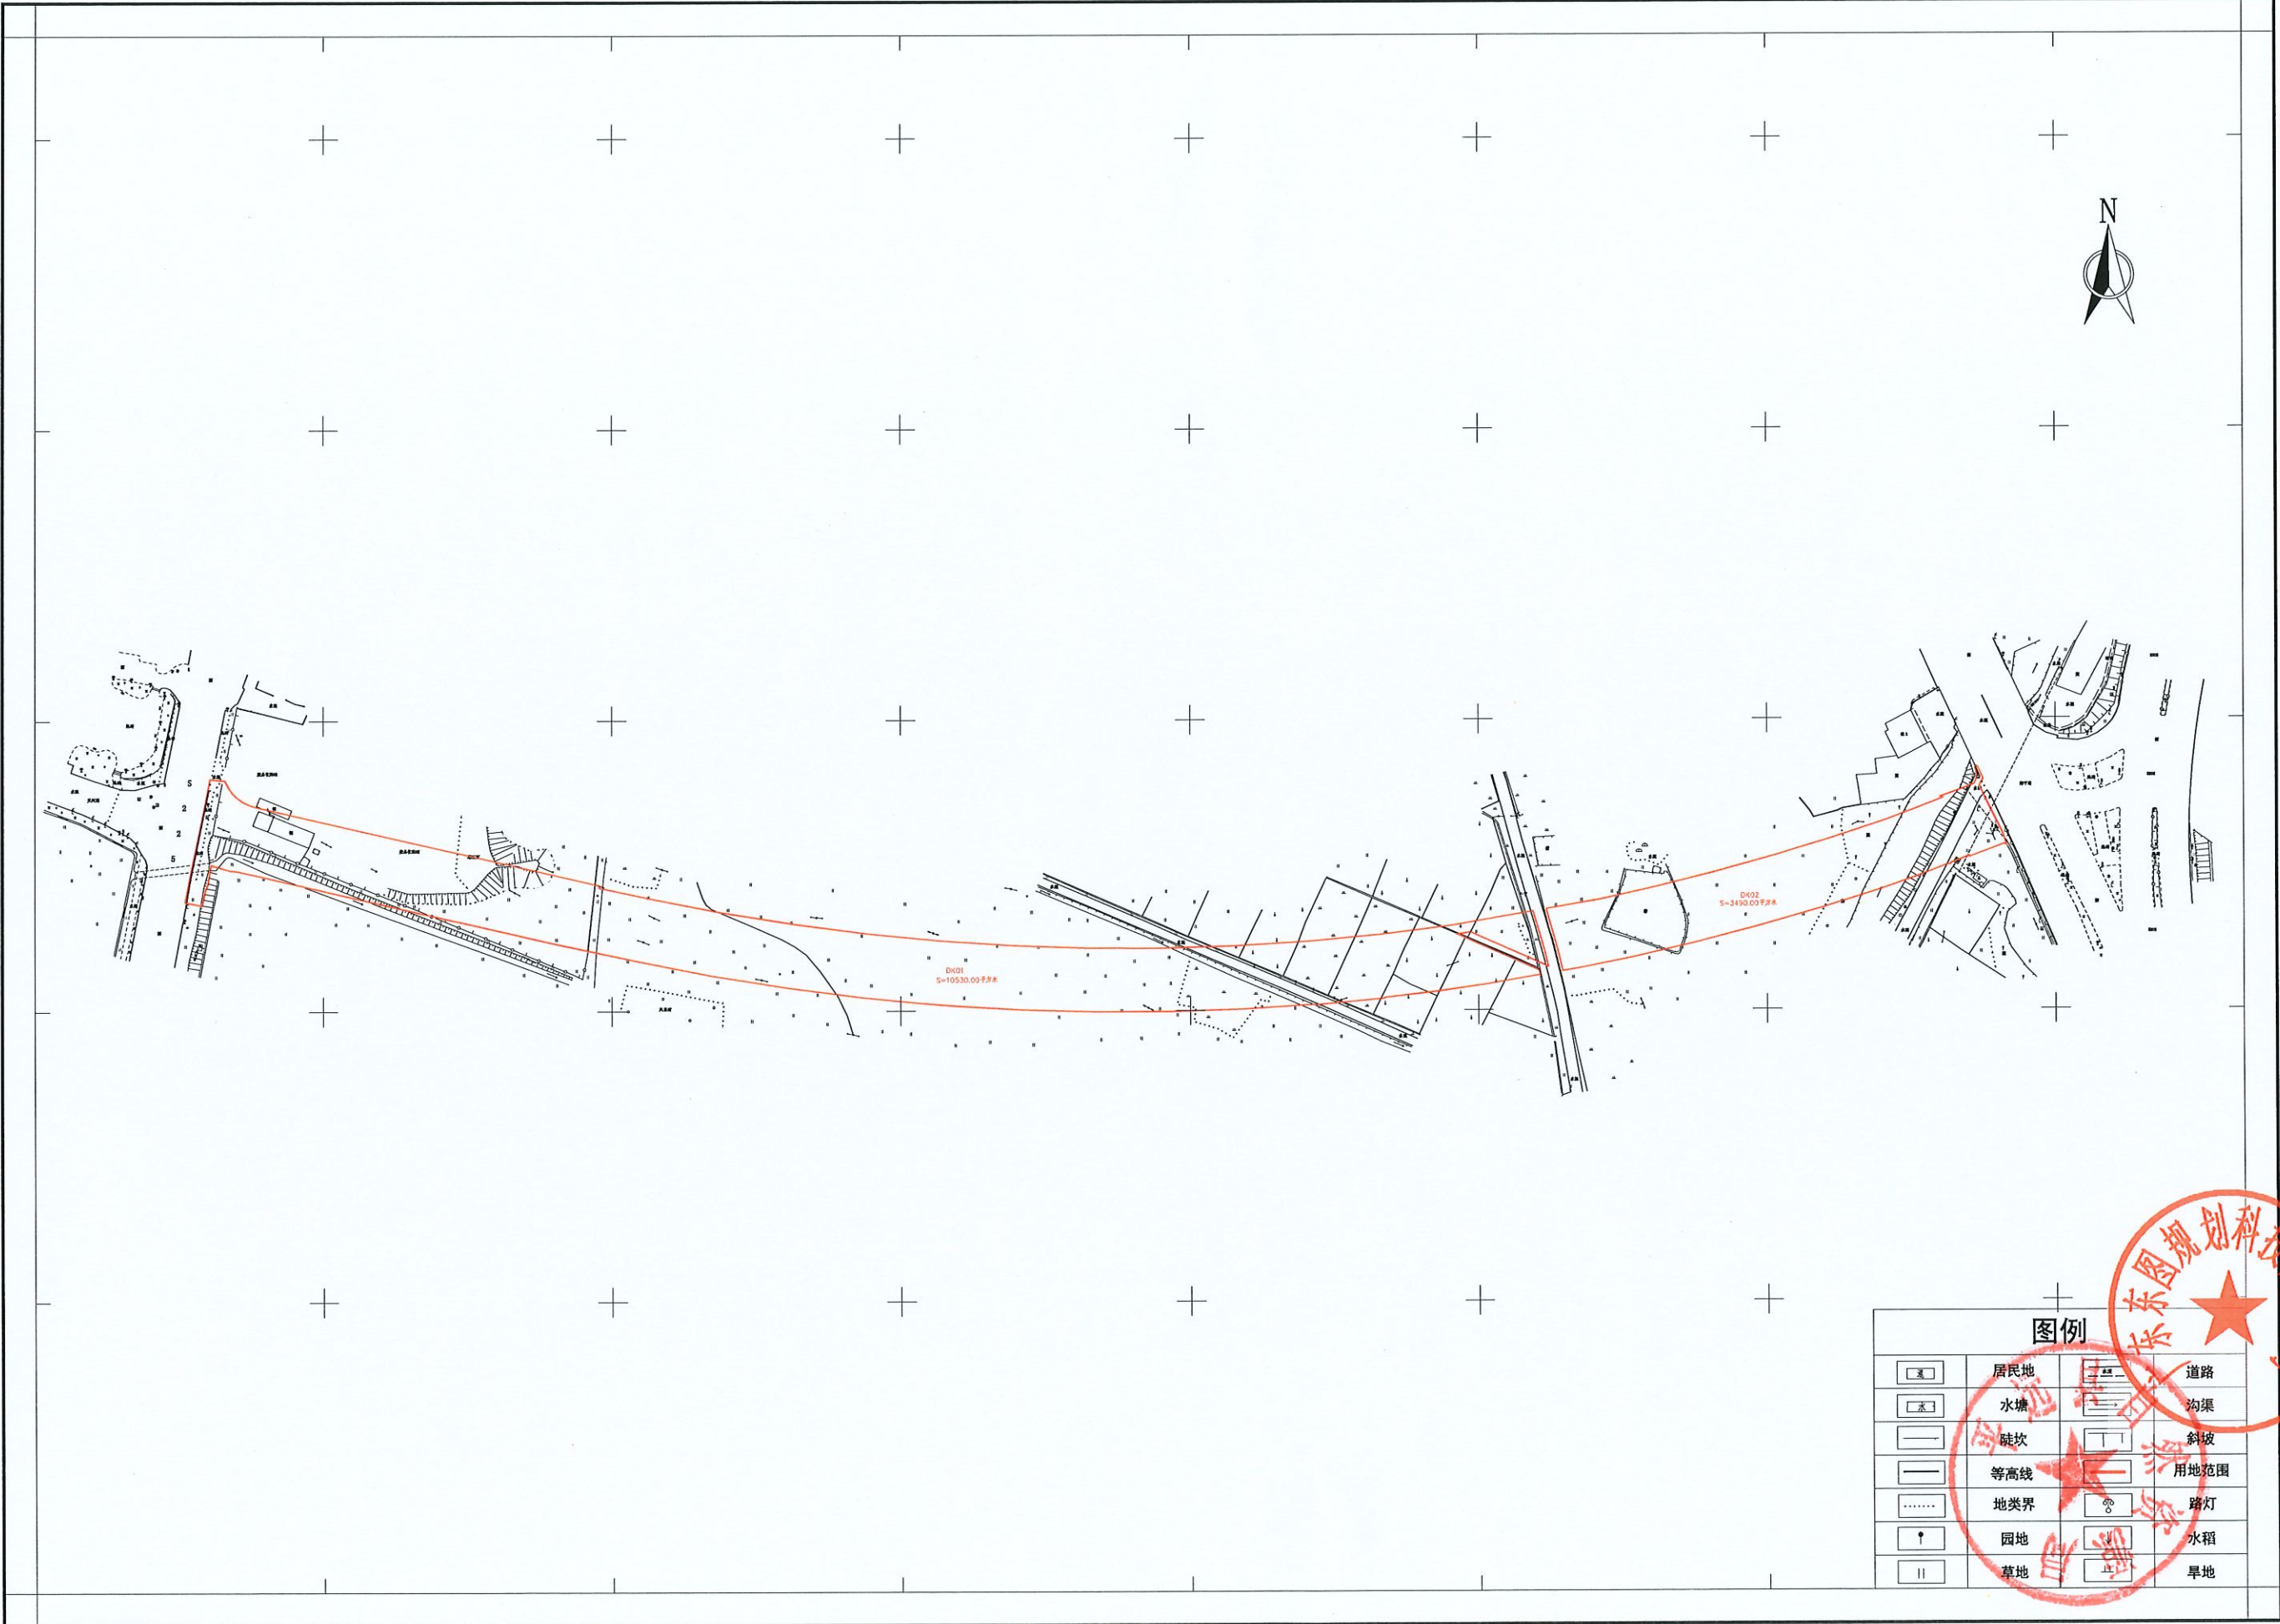

2000国家大地坐标系
1985国家高程基准

1:1000

图例			
	居民地		道路
	水塘		沟渠
	陡坎		斜坡
	等高线		用地范围
	地类界		路灯
	园地		水稻
	草地		旱地