



平远县2024年度第十四批次城镇建设用地勘测定界图

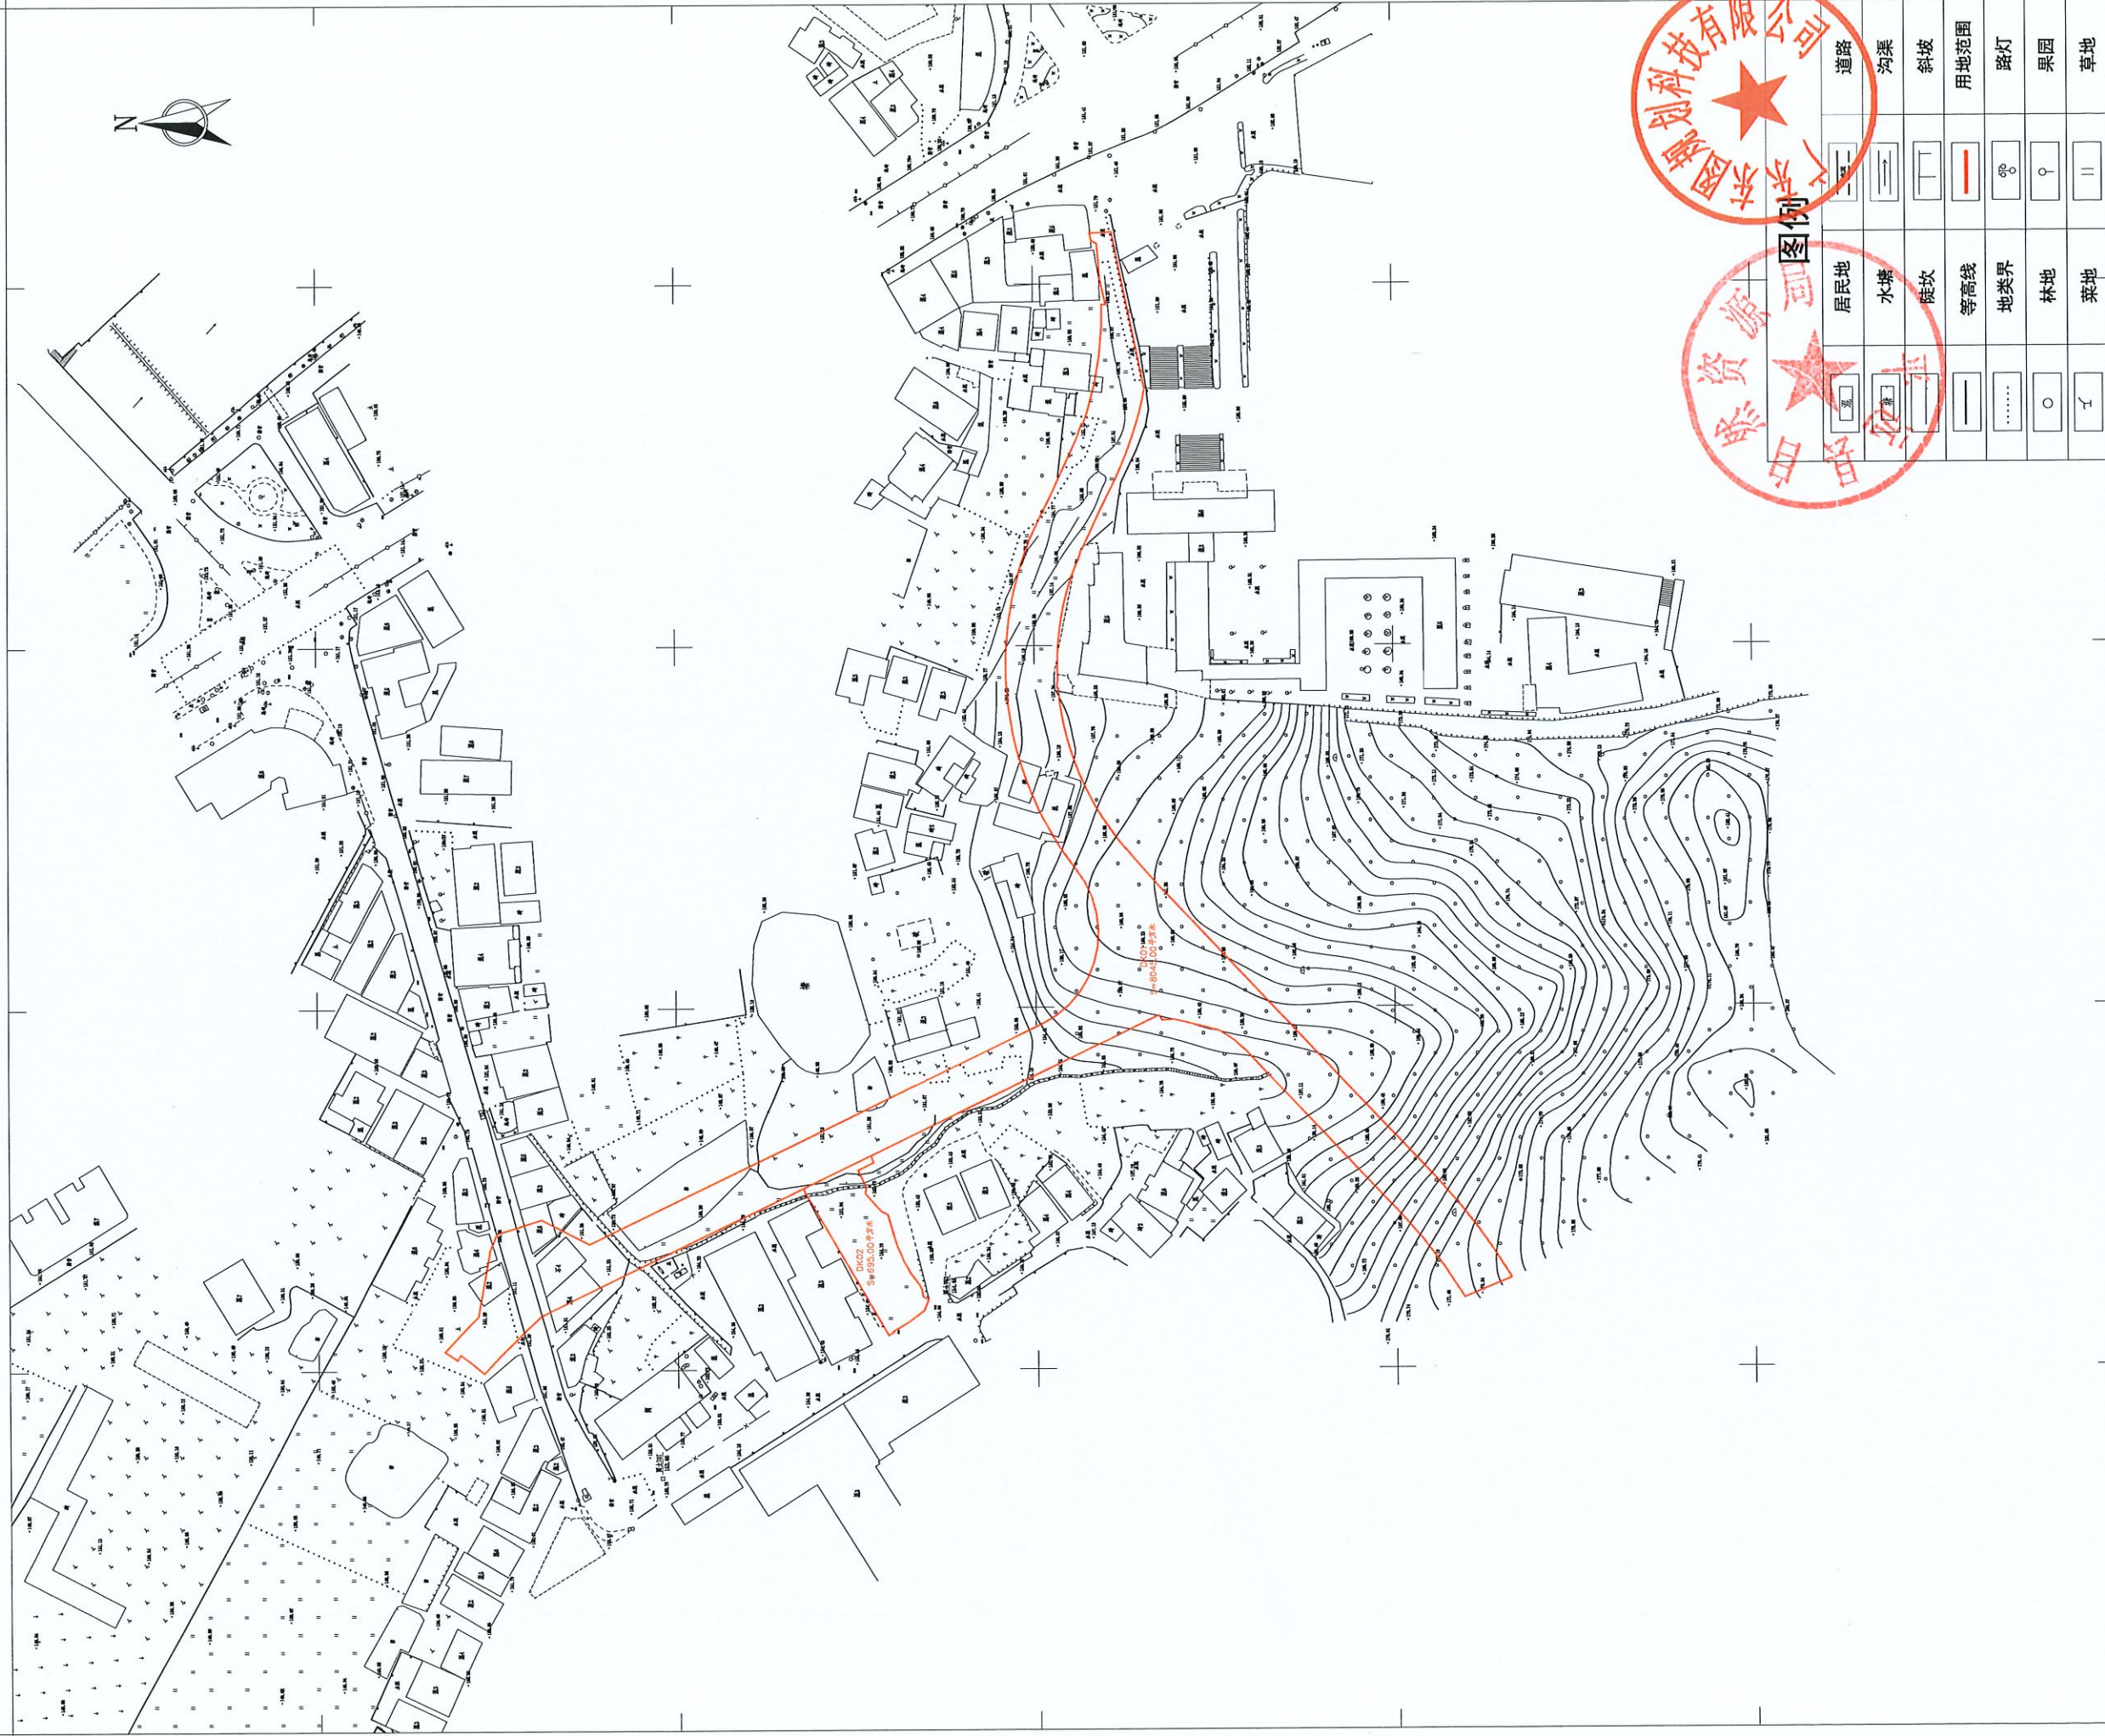

平远县2024年度第十四批次城镇建设用地勘测定界图

2717.913-39386.561

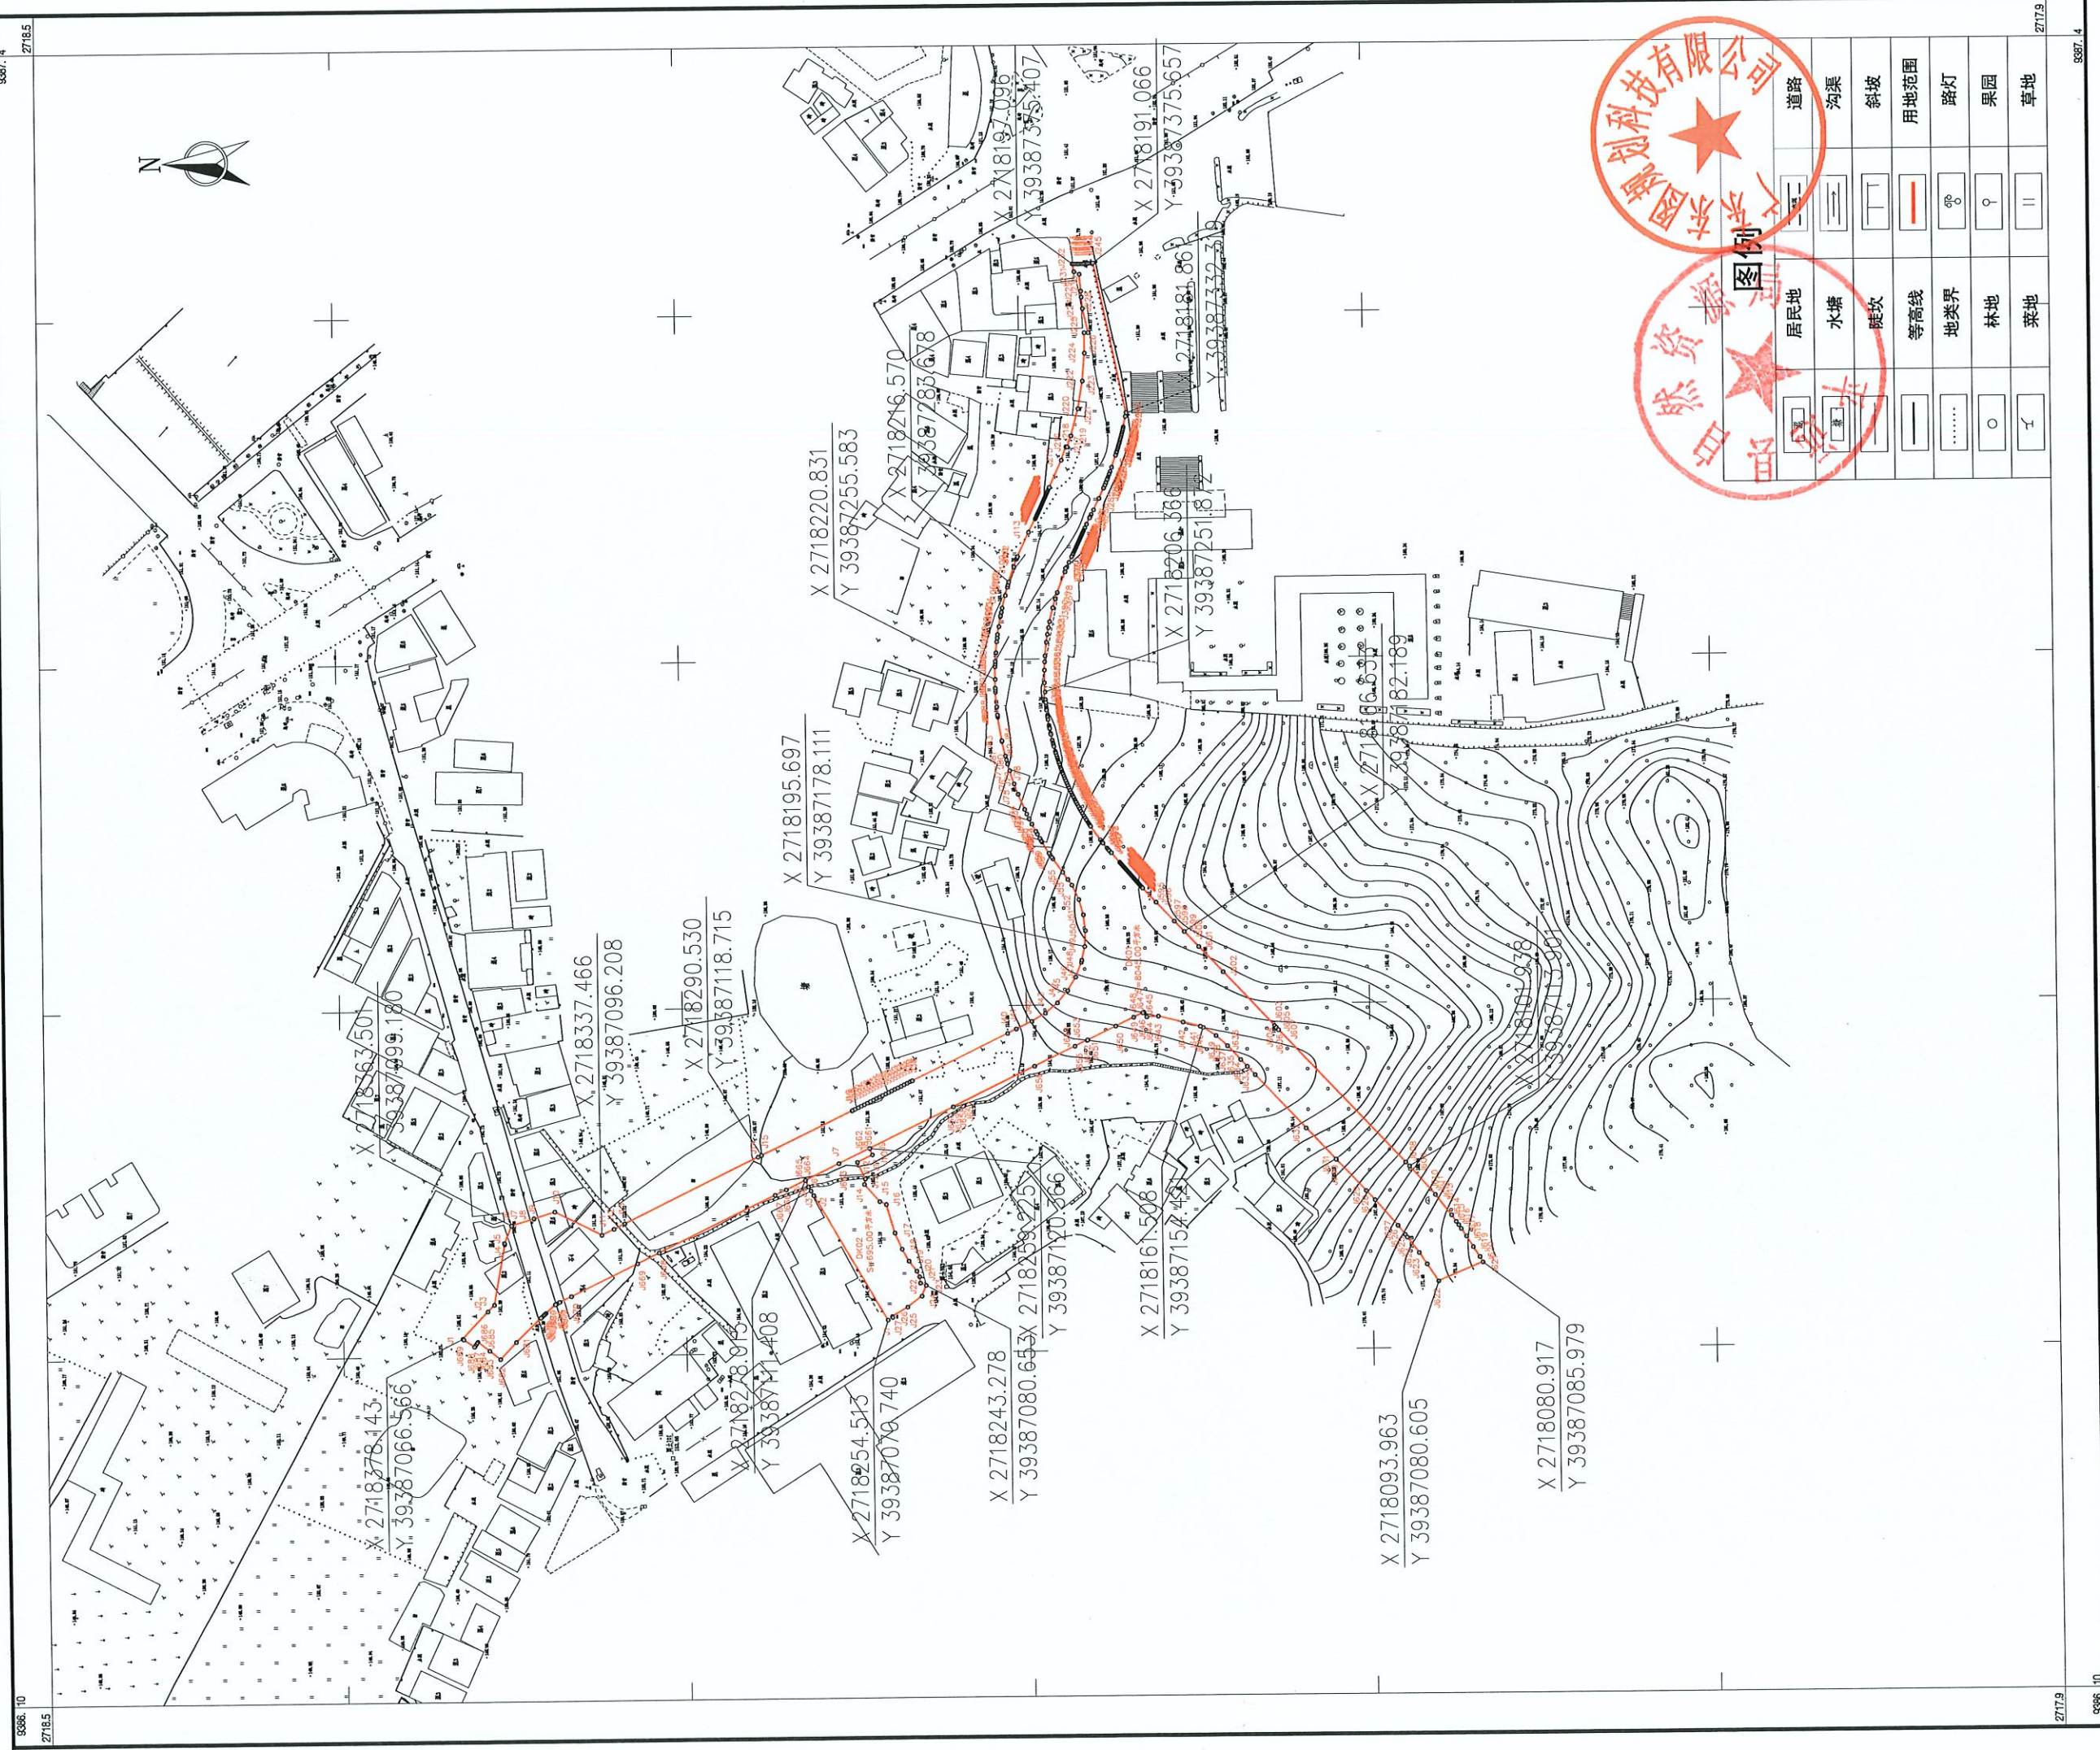

居民地	水域	陡坎	等高线	地类界	林地	菜地	道路	沟渠	斜坡	用地范围	路灯	果园	草地