


平远县2024年度第十六批次城镇建设用地勘测定界图
2744.490-39384.320

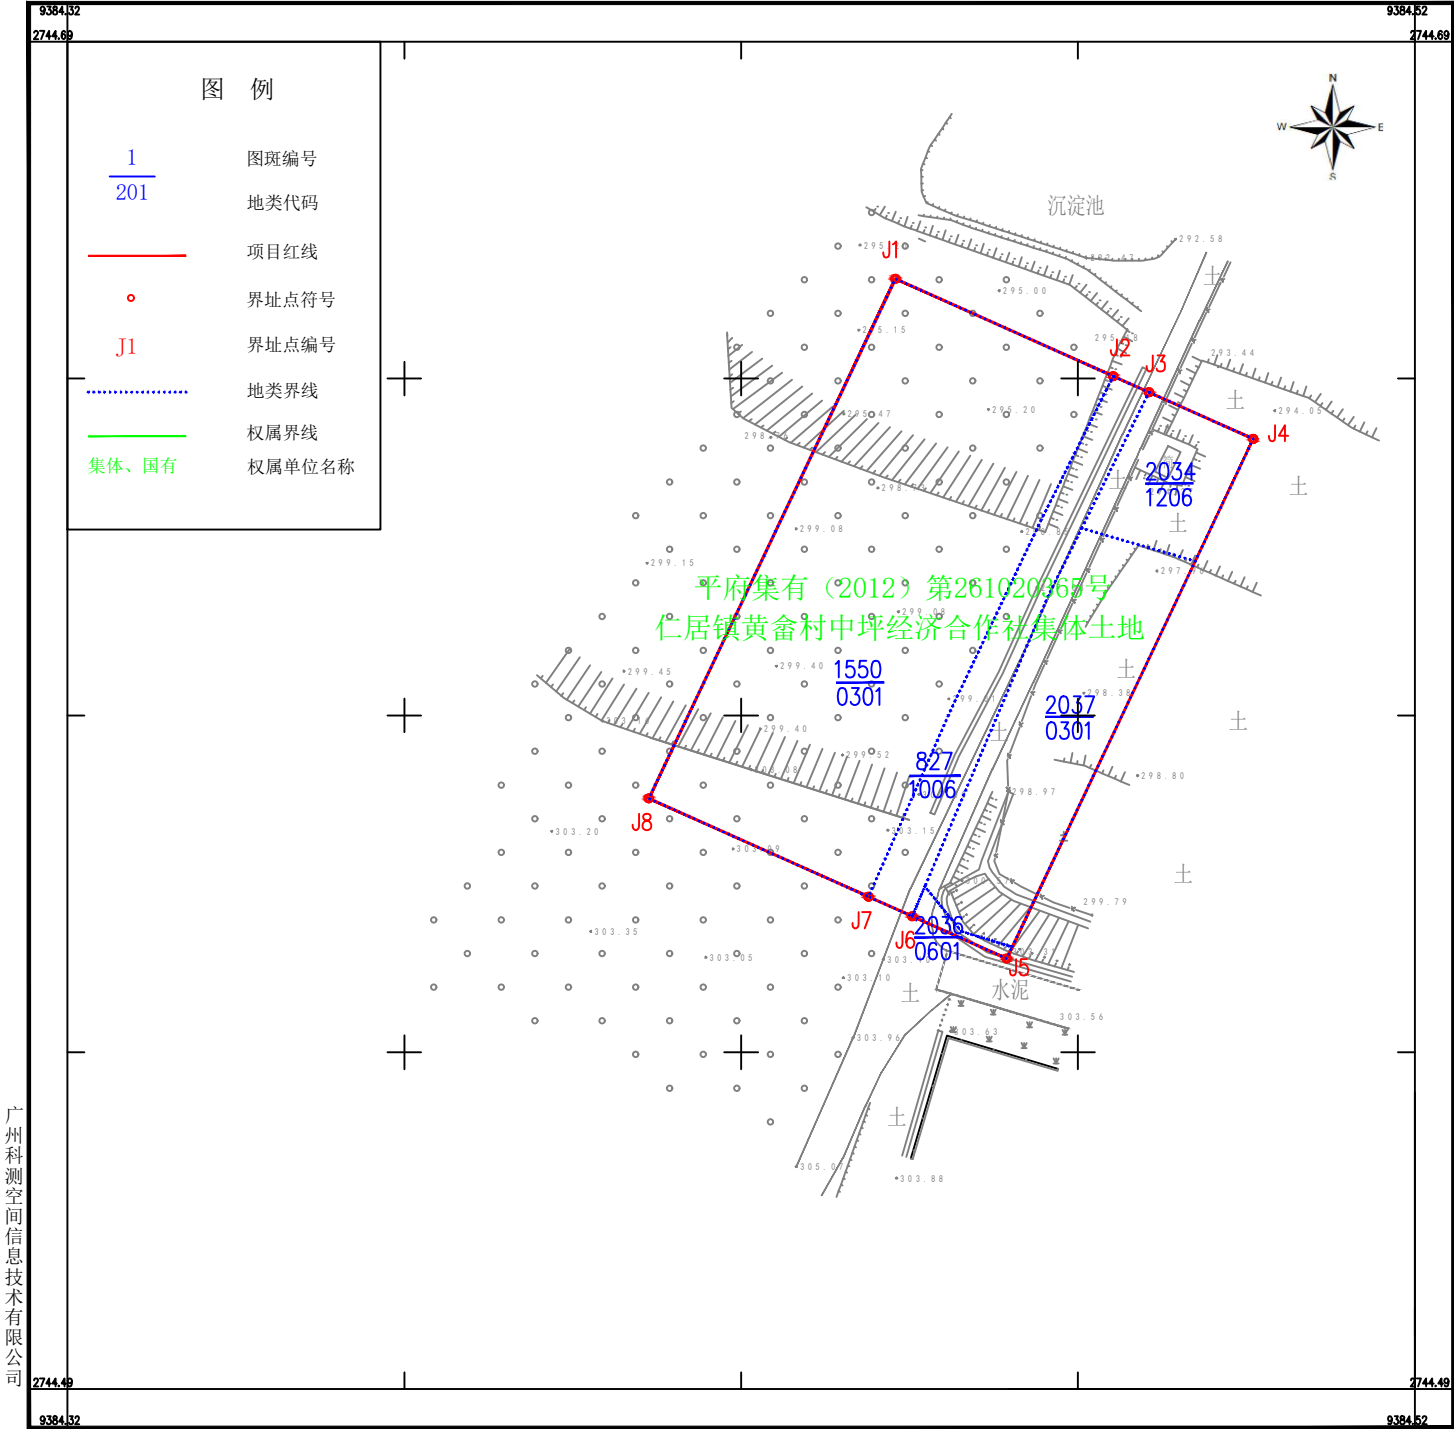

广州科测空间信息技术有限公司

2000国家大地坐标系
1985国家高程基准
2017国家基本比例尺地图图式
2023年9月20日

1:500

绘图员: 王春义
检查员: 曹小朋