


平远县城镇开发边界局部优化方案（粤东北苏区（广东省梅州市平远县）现代化建材循环经济产业园
配套基础设施建设项目（一期））

调入地块优化前“三区三线”划定图（局部TR01、TR02、TR03）

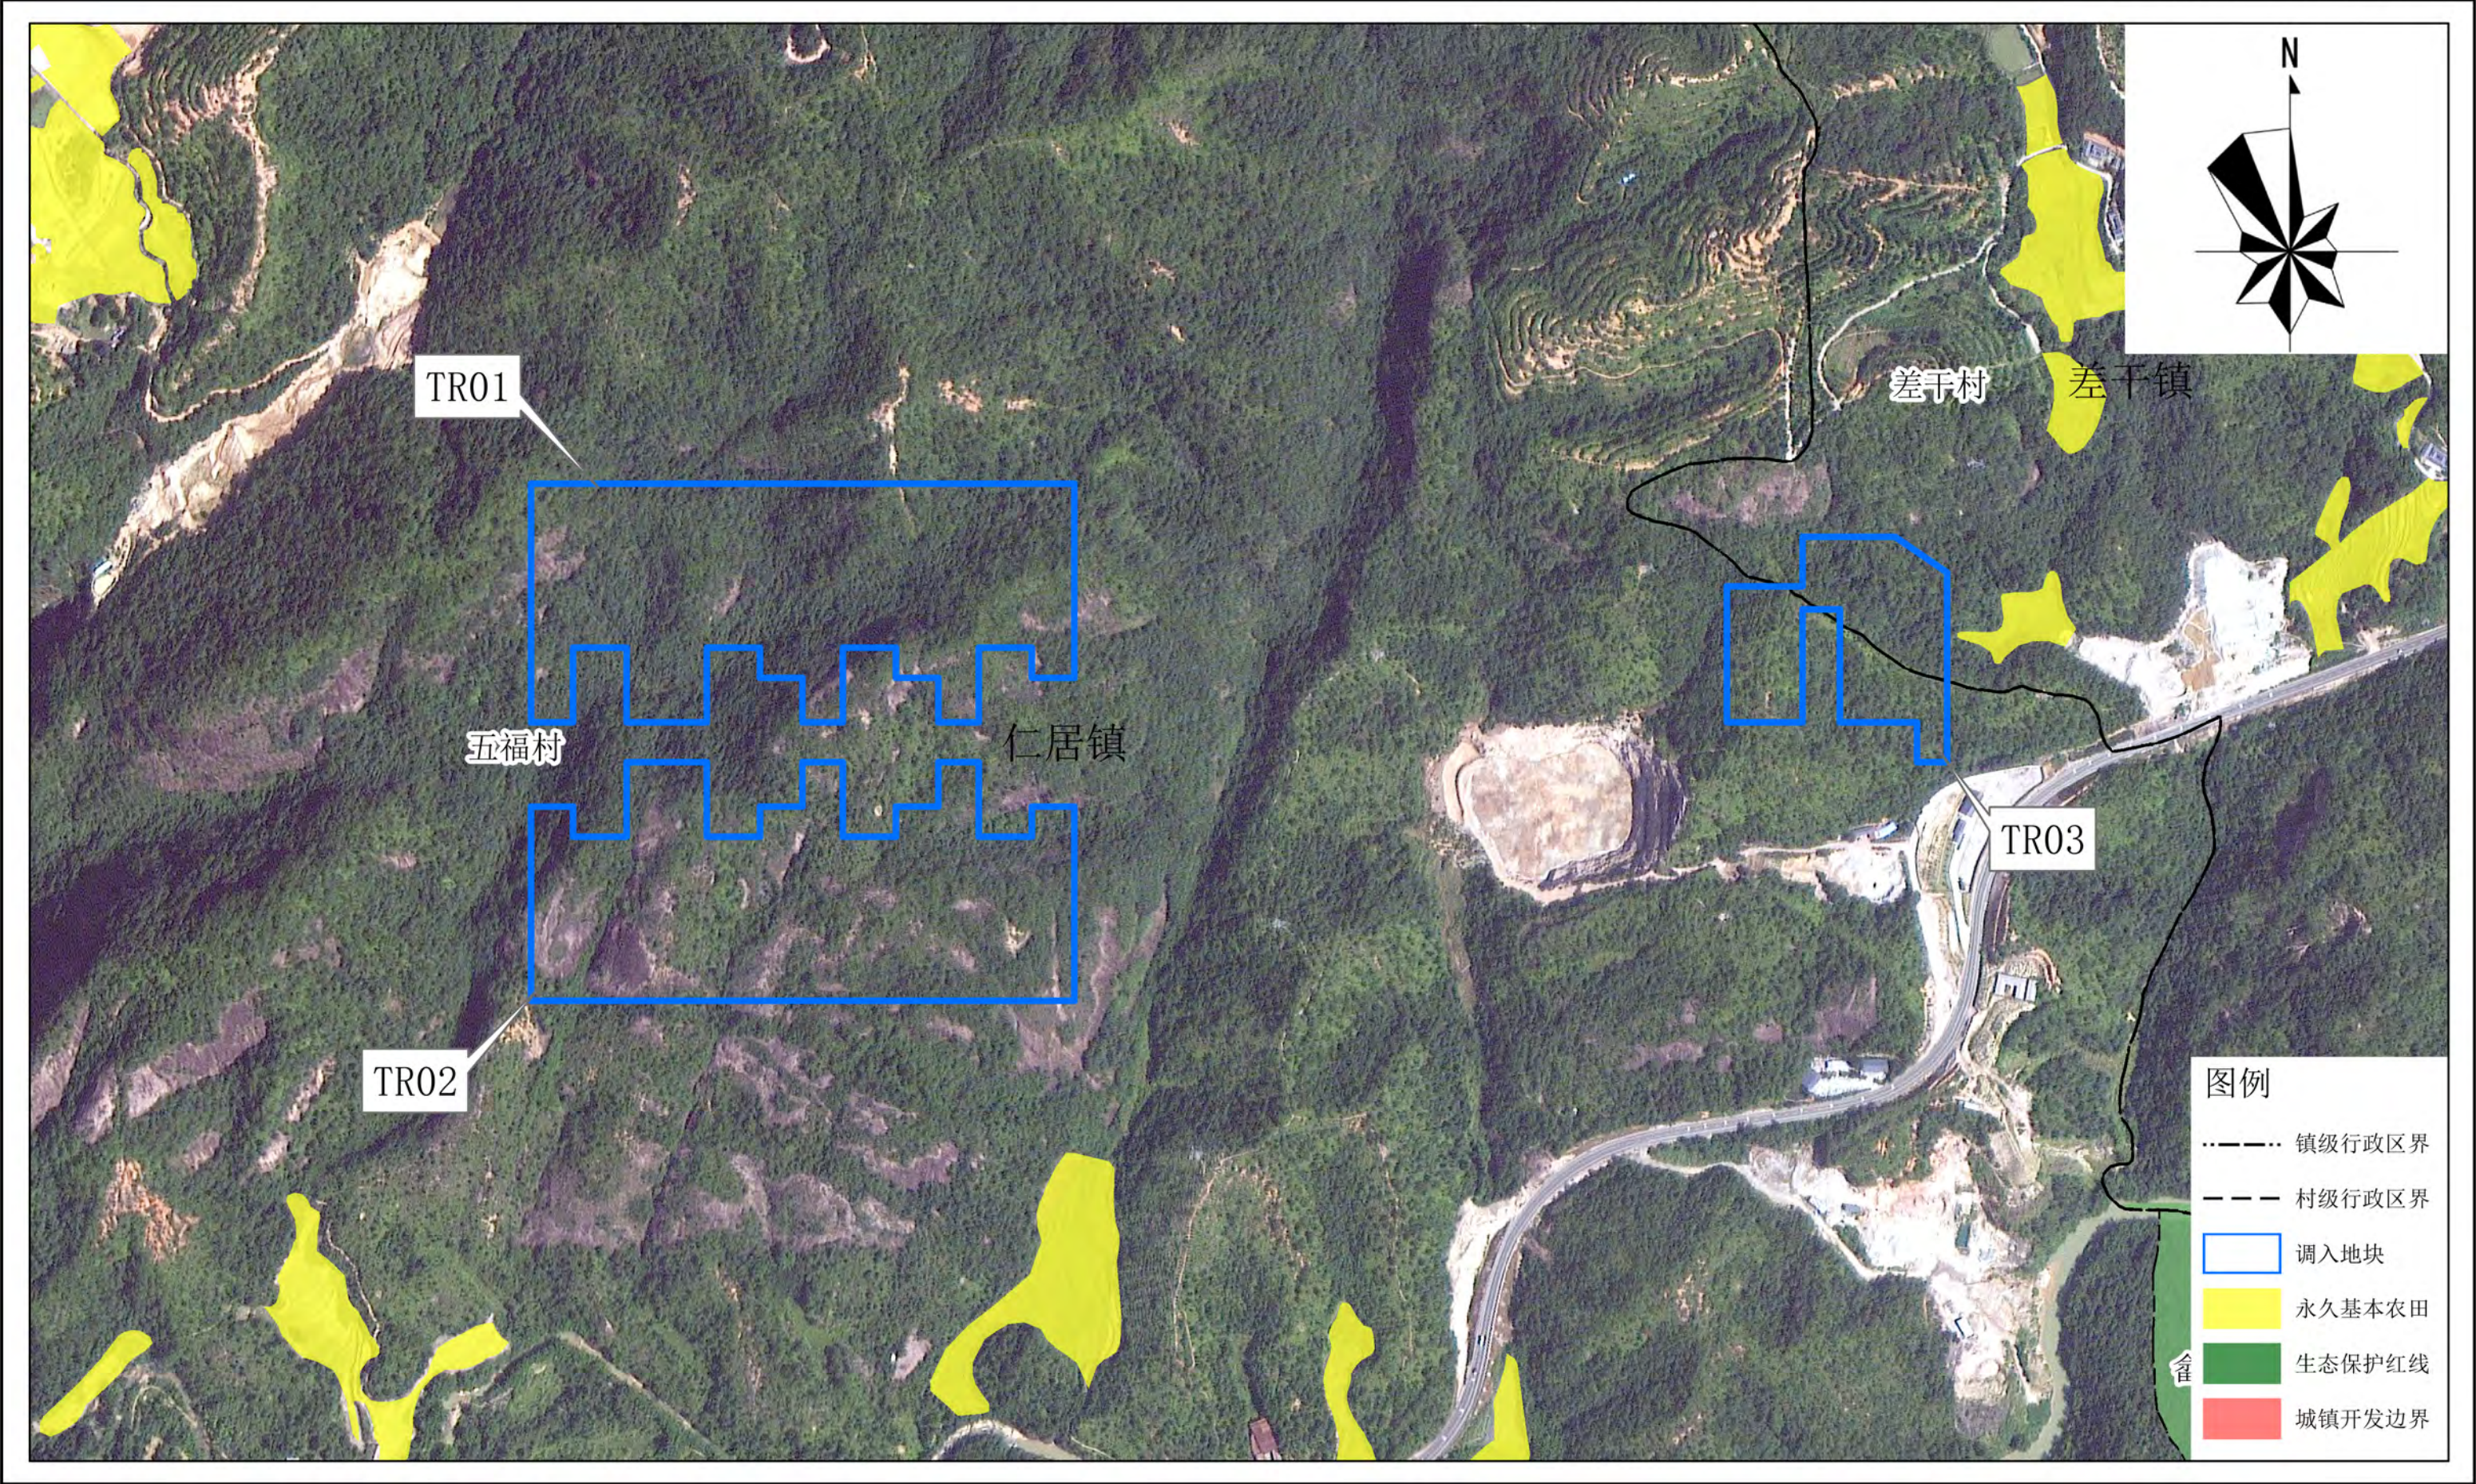

平远县城镇开发边界局部优化方案（粤东北苏区（广东省梅州市平远县）现代化建材循环经济产业园
配套基础设施建设项目（一期））

调出地块优化前“三区三线”划定图（局部TC01）




平远县城镇开发边界局部优化方案（粤东北苏区（广东省梅州市平远县）现代化建材循环经济产业园
配套基础设施建设项目（一期））

调出地块优化前“三区三线”划定图（局部TC02）



平远县城镇开发边界局部优化方案（粤东北苏区（广东省梅州市平远县）现代化建材循环经济产业园
配套基础设施建设项目（一期））

调出地块优化前“三区三线”划定图（局部TC03）

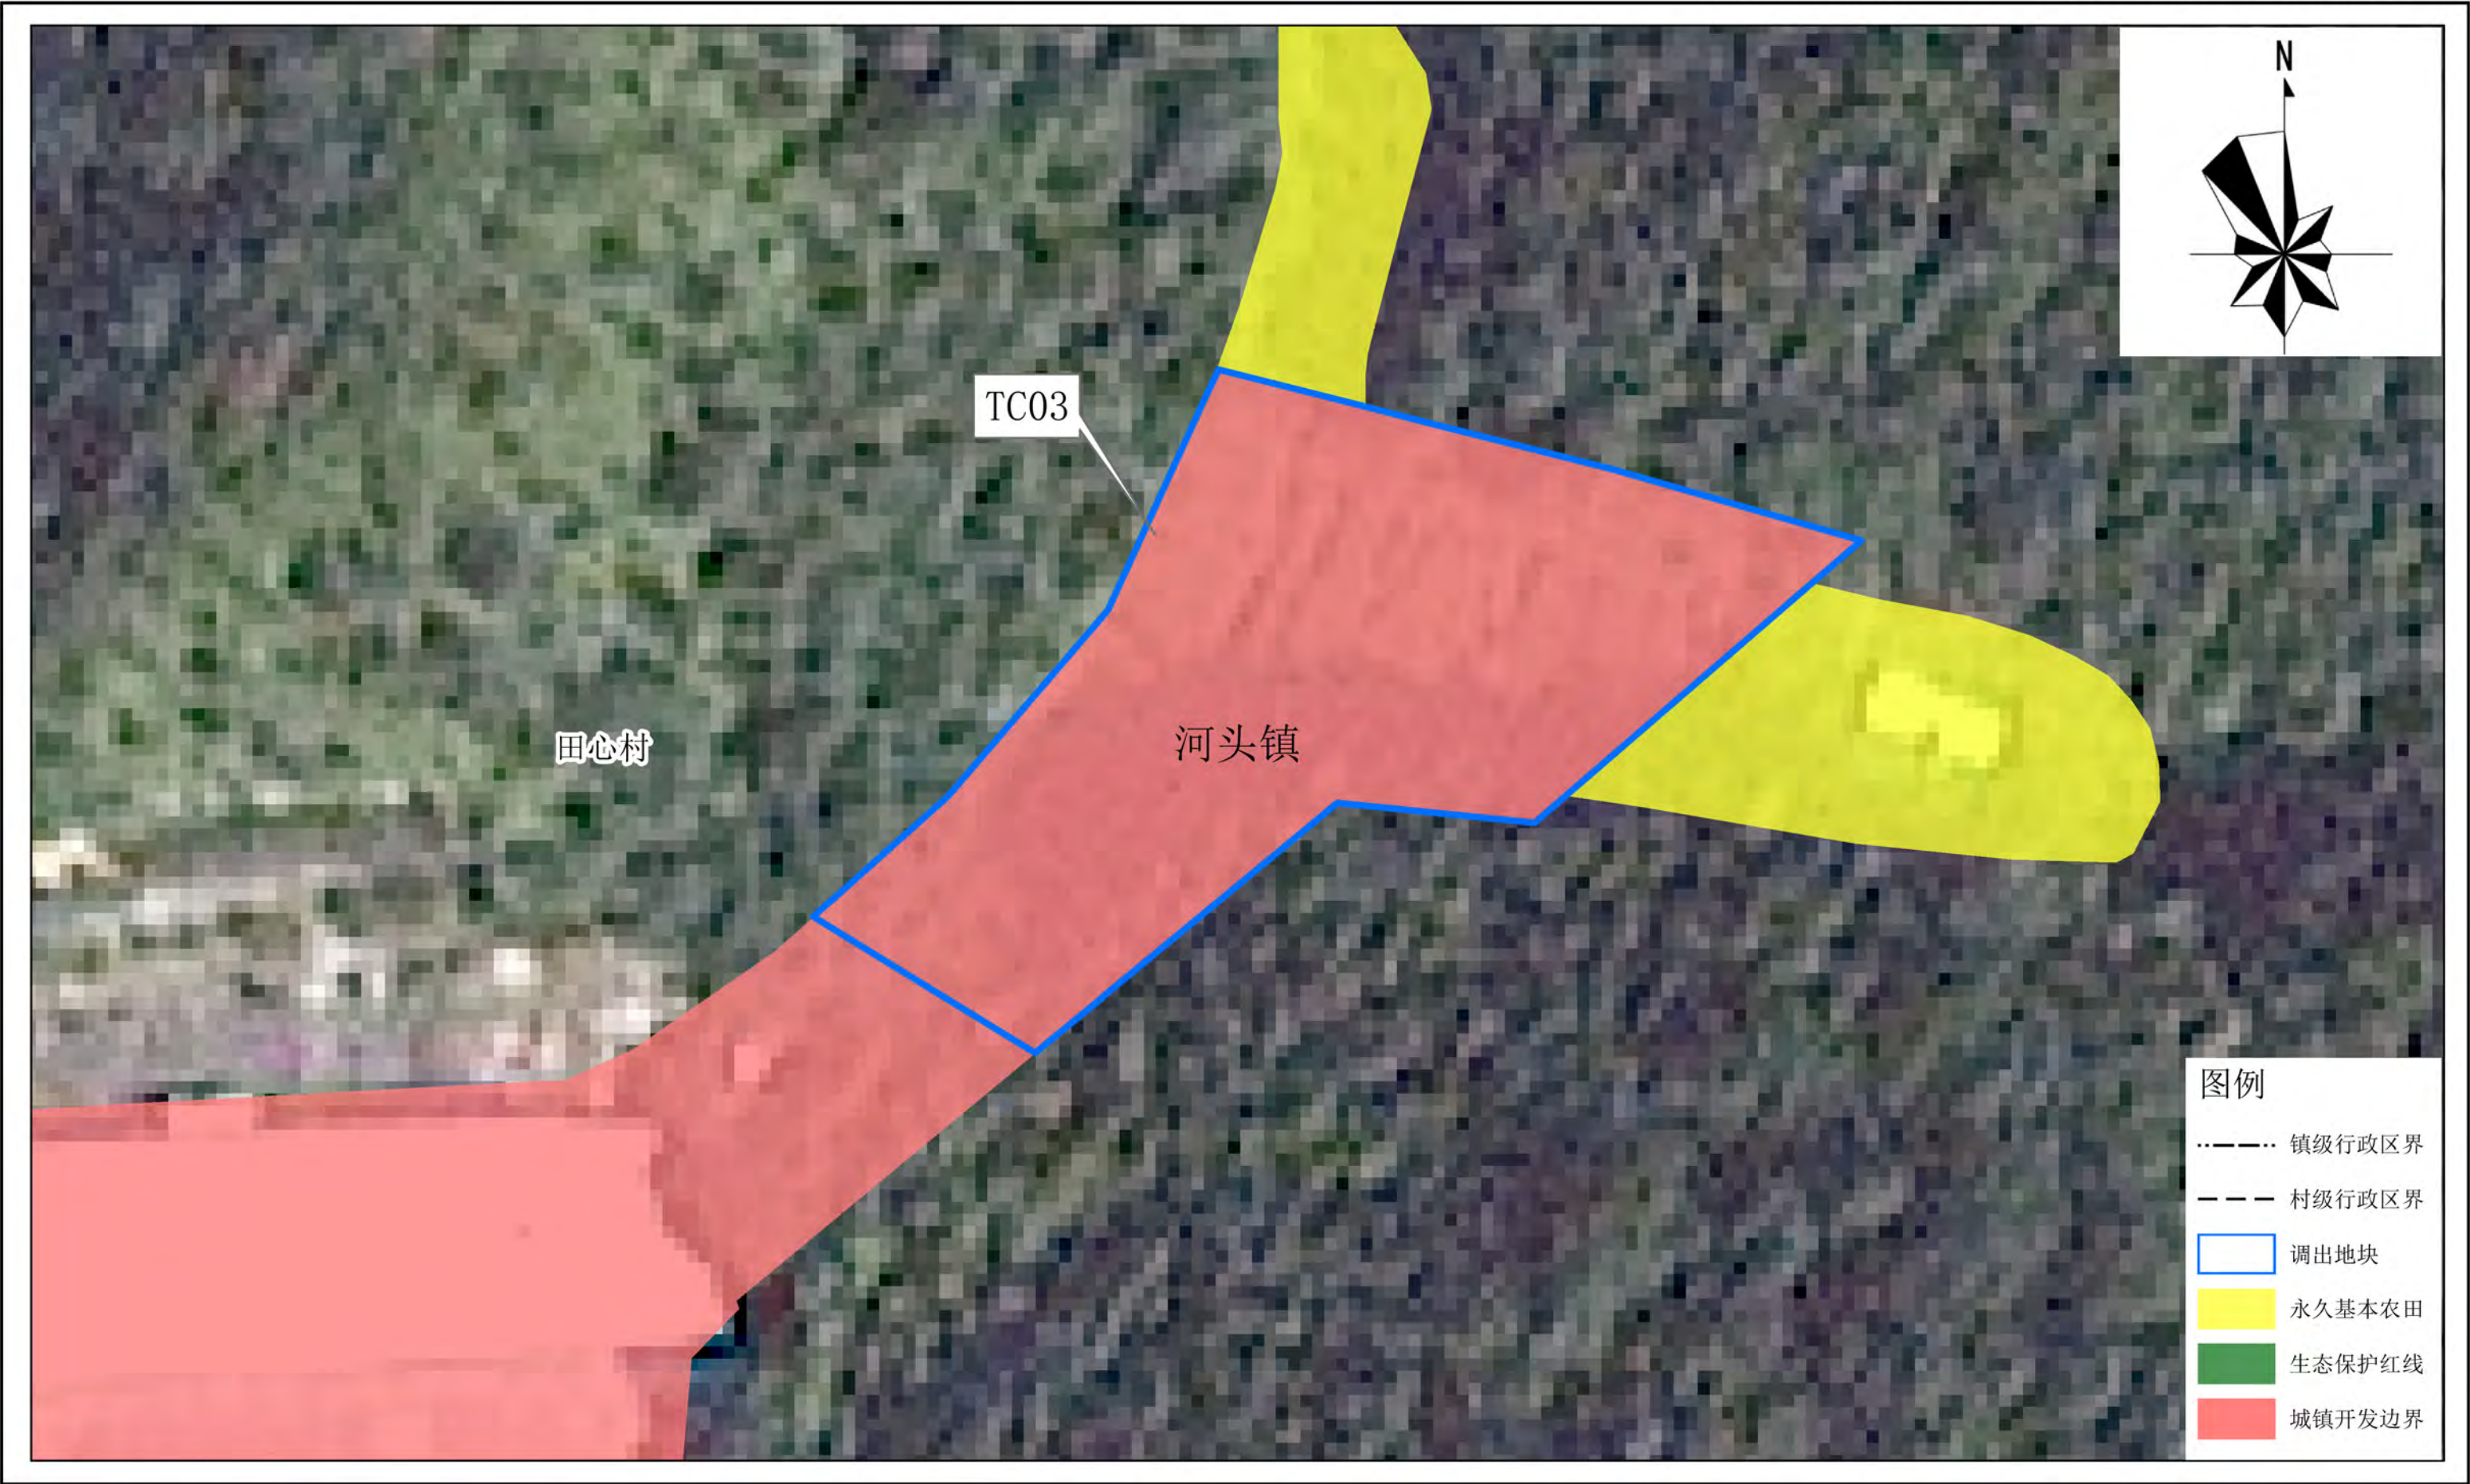


平远县城镇开发边界局部优化方案（粤东北苏区（广东省梅州市平远县）现代化建材循环经济产业园
配套基础设施建设项目（一期））

调出地块优化前“三区三线”划定图（局部TC04）




平远县城镇开发边界局部优化方案（粤东北苏区（广东省梅州市平远县）现代化建材循环经济产业园
配套基础设施建设项目（一期））

调出地块优化前“三区三线”划定图（局部TC05、TC06）

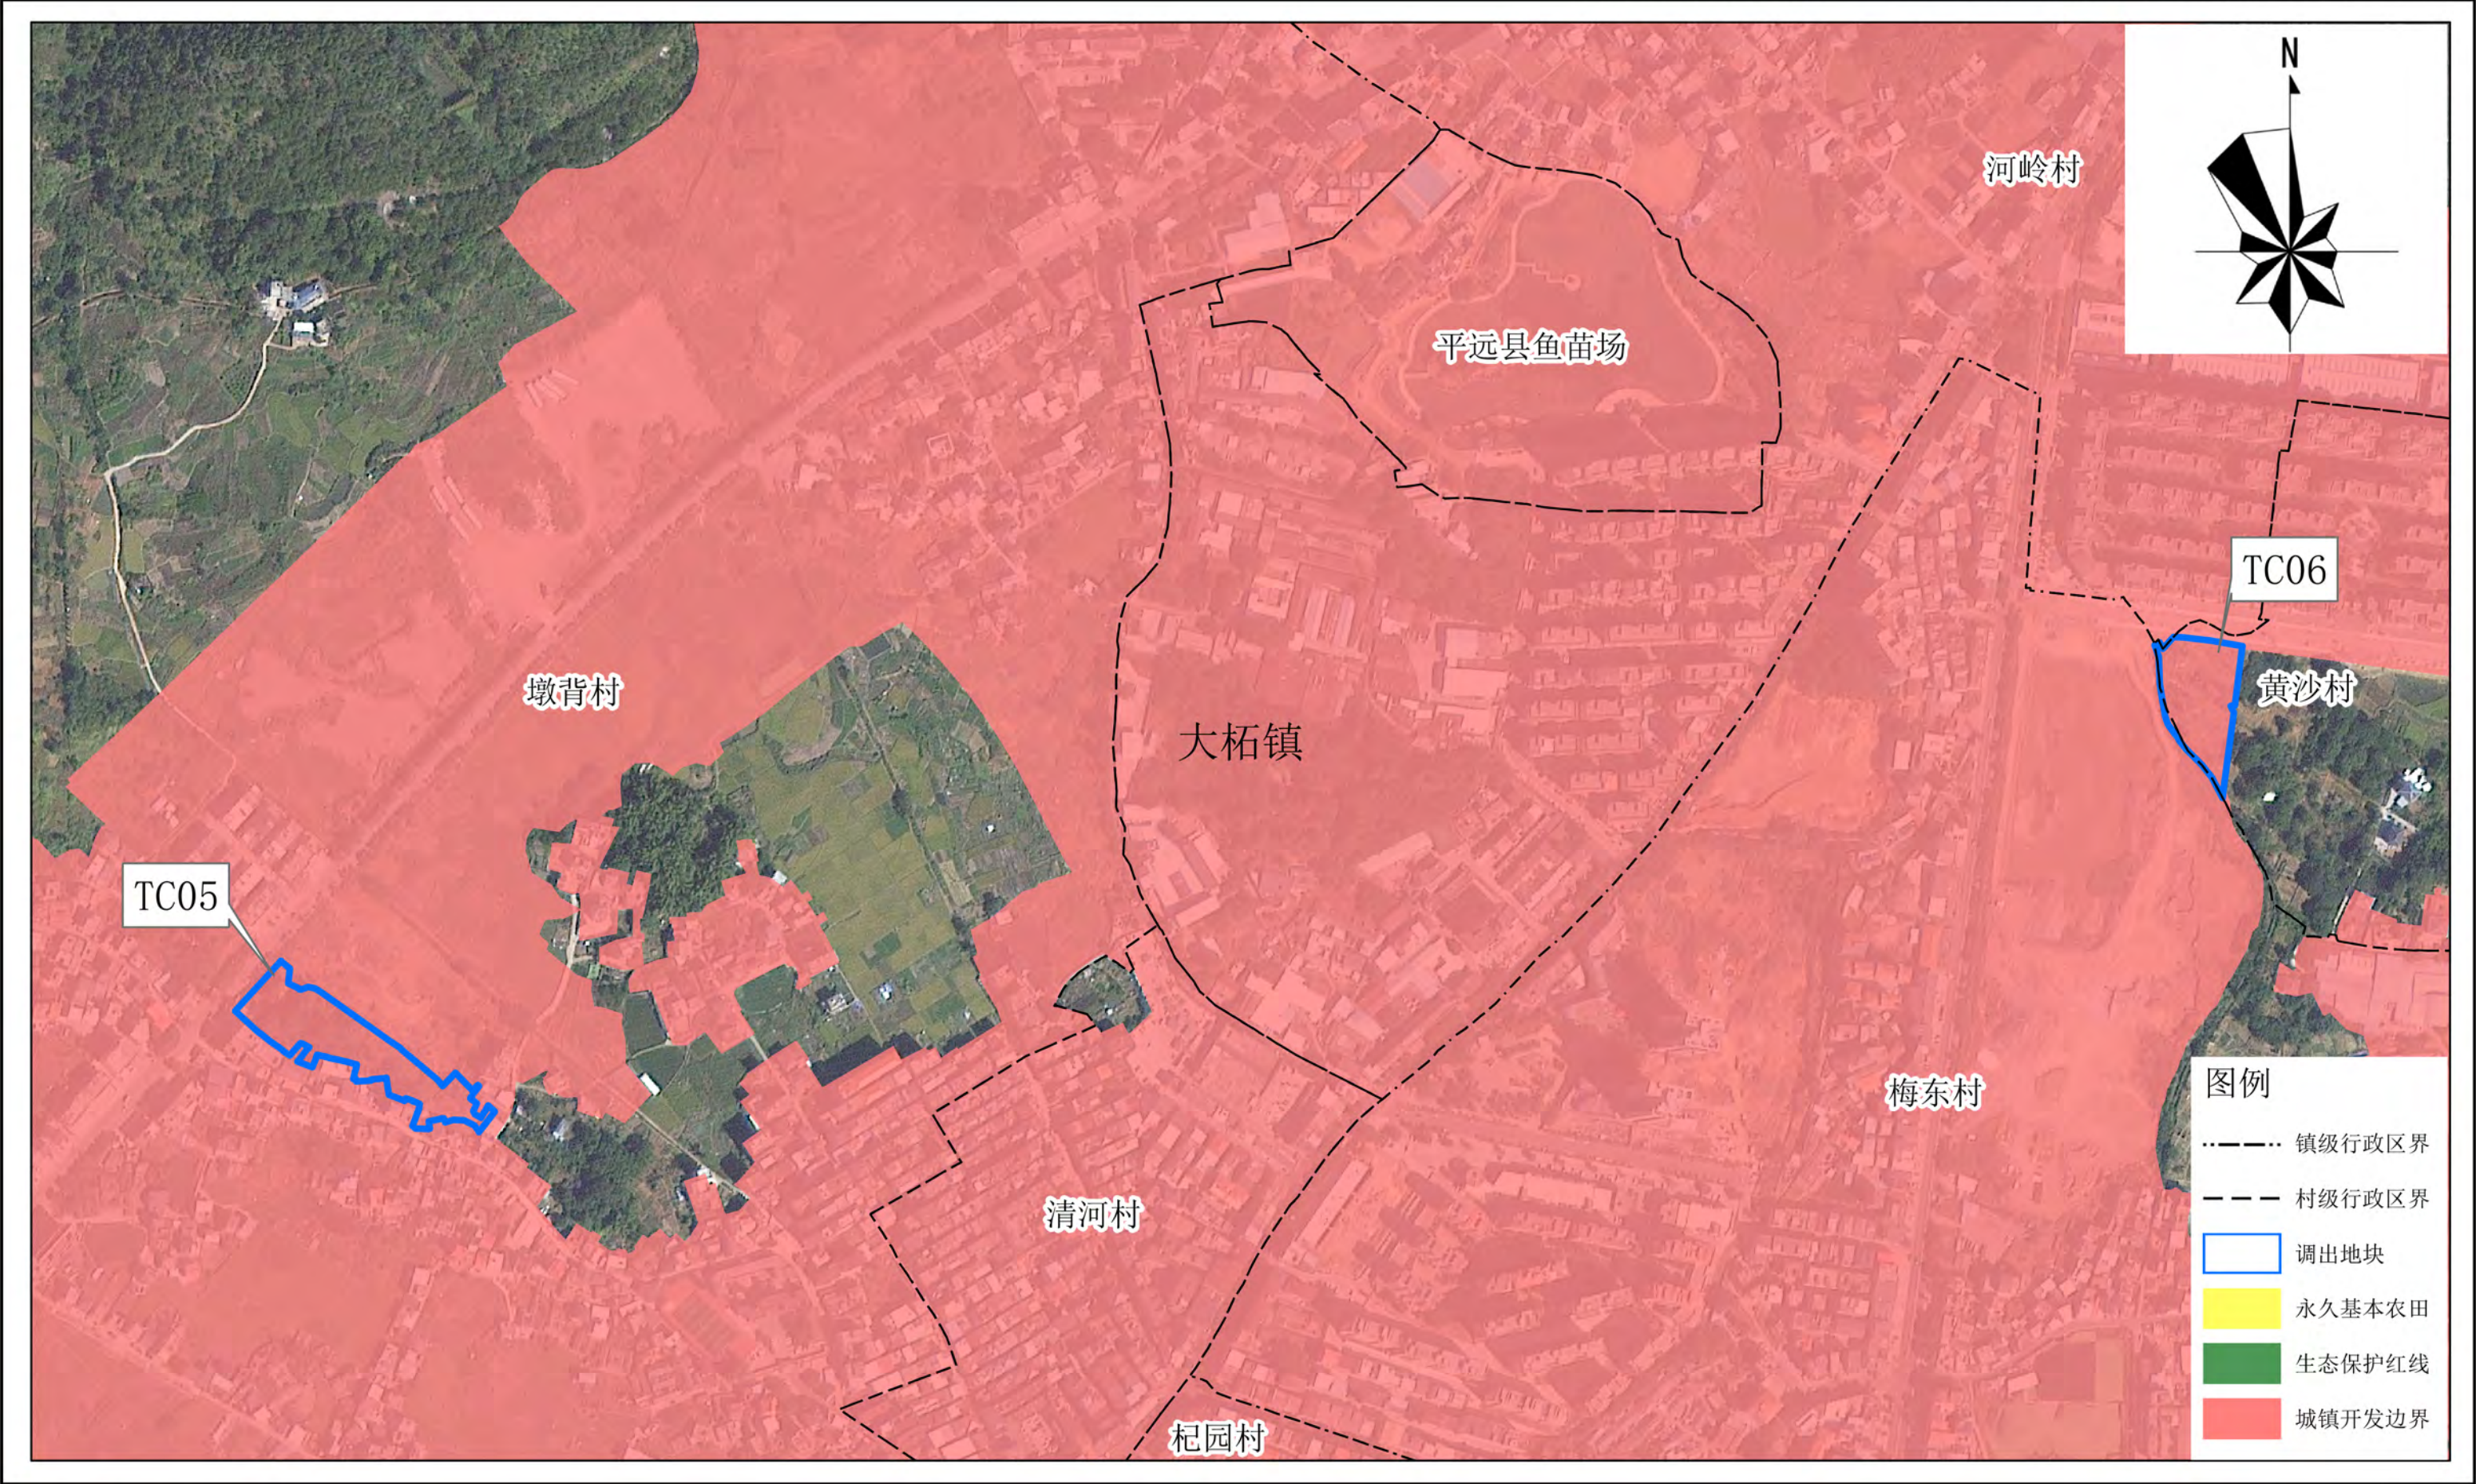


平远县城镇开发边界局部优化方案（粤东北苏区（广东省梅州市平远县）现代化建材循环经济产业园
配套基础设施建设项目（一期））

调出地块优化前“三区三线”划定图（局部TC07、TC08、TC09）

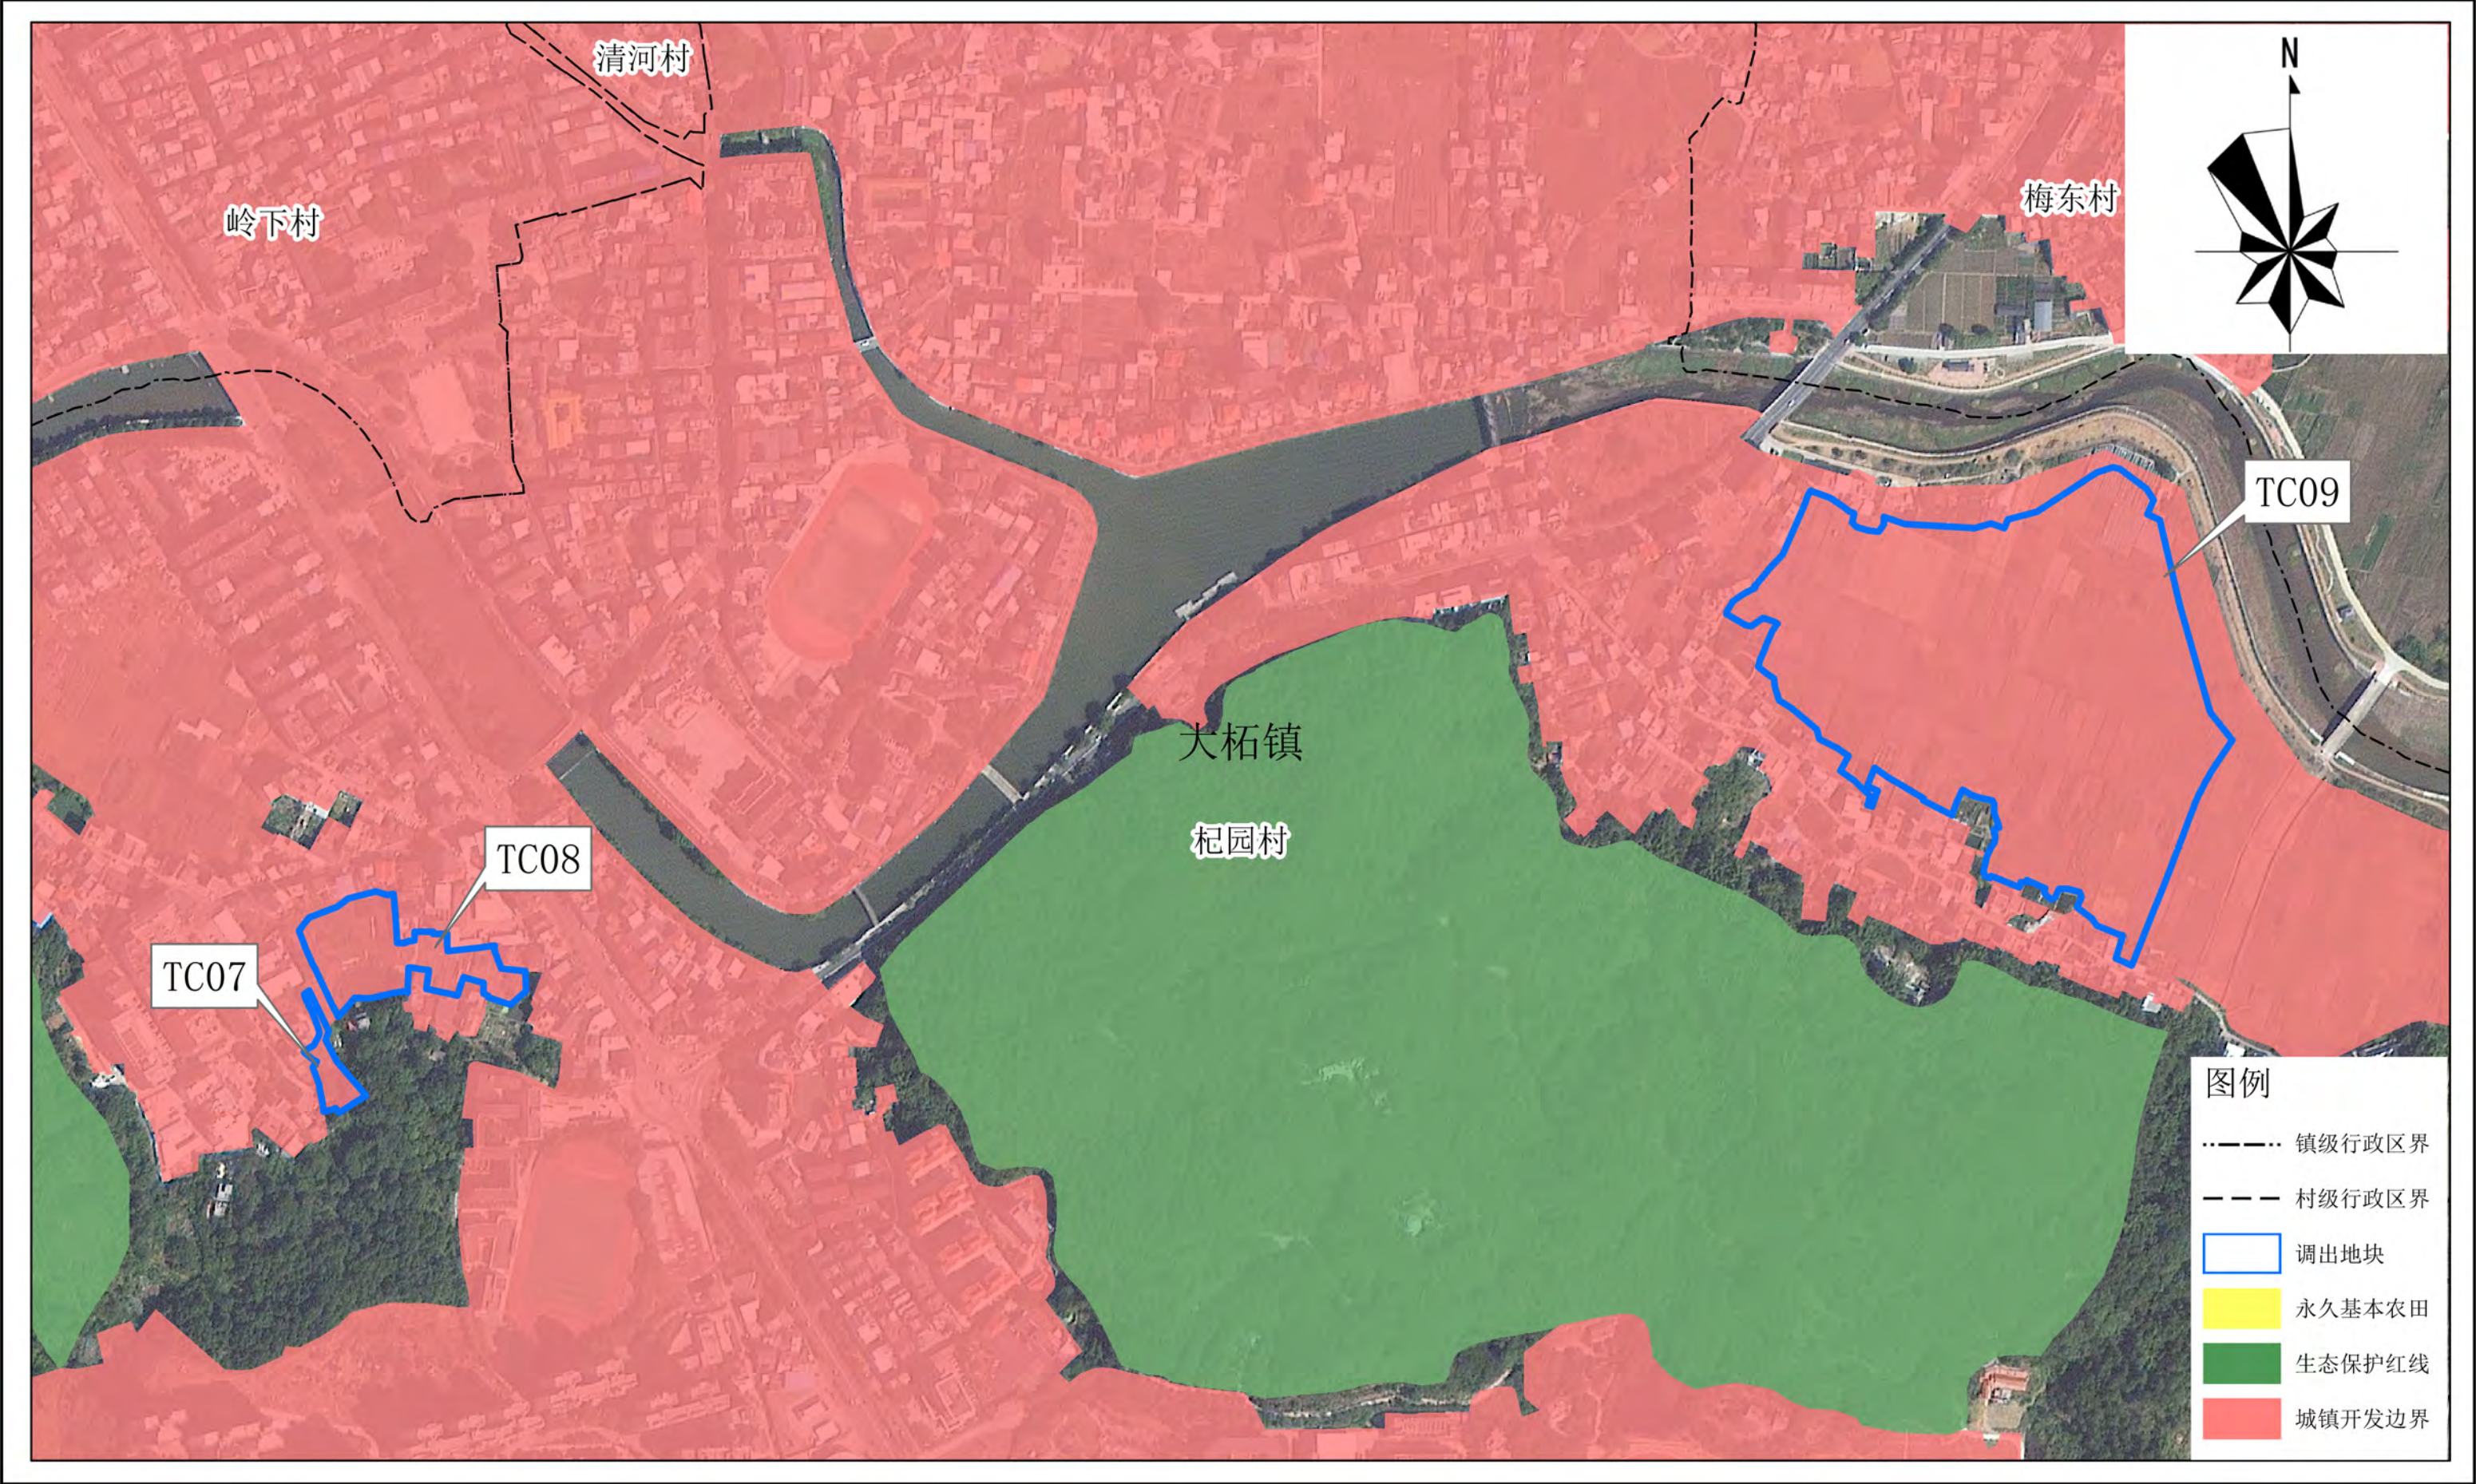

平远县城镇开发边界局部优化方案（粤东北苏区（广东省梅州市平远县）现代化建材循环经济产业园
配套基础设施建设项目（一期））

调出地块优化前“三区三线”划定图（局部TC10、TC11、TC12）

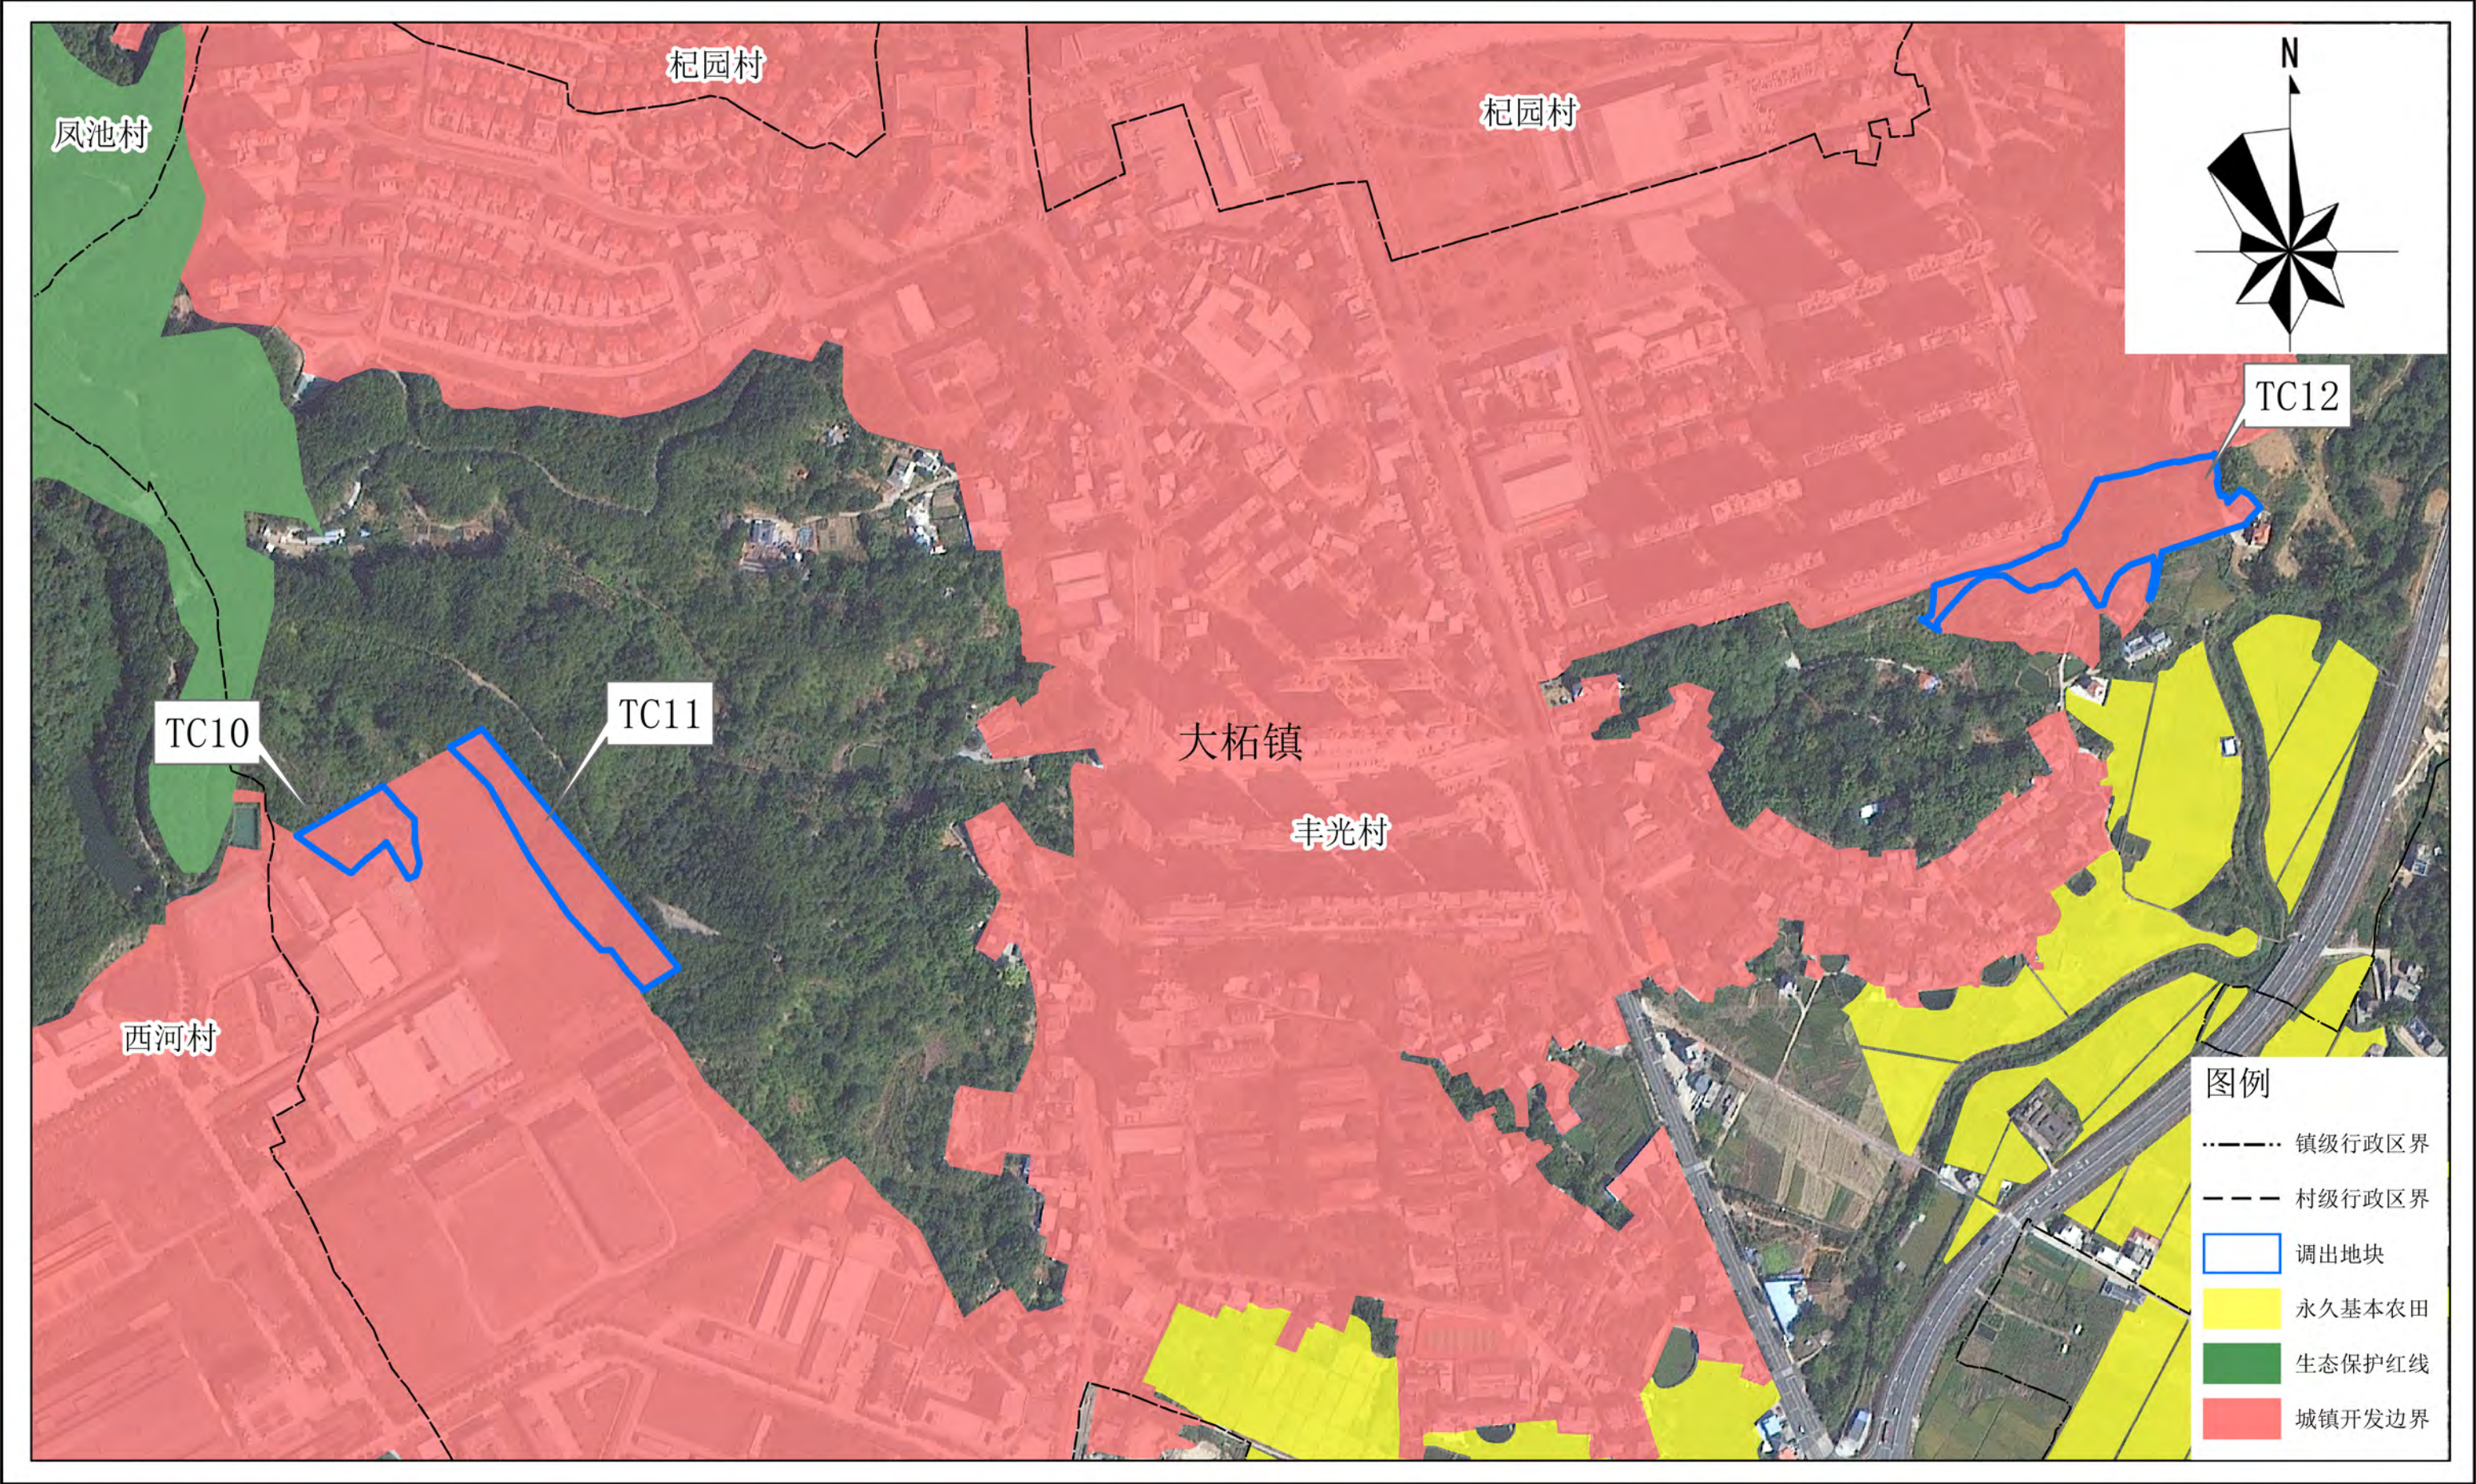


平远县城镇开发边界局部优化方案（粤东北苏区（广东省梅州市平远县）现代化建材循环经济产业园
配套基础设施建设项目（一期））

调出地块优化前“三区三线”划定图（局部TC13）




平远县城镇开发边界局部优化方案（粤东北苏区（广东省梅州市平远县）现代化建材循环经济产业园
配套基础设施建设项目（一期））

调出地块优化前“三区三线”划定图（局部TC14、TC15）

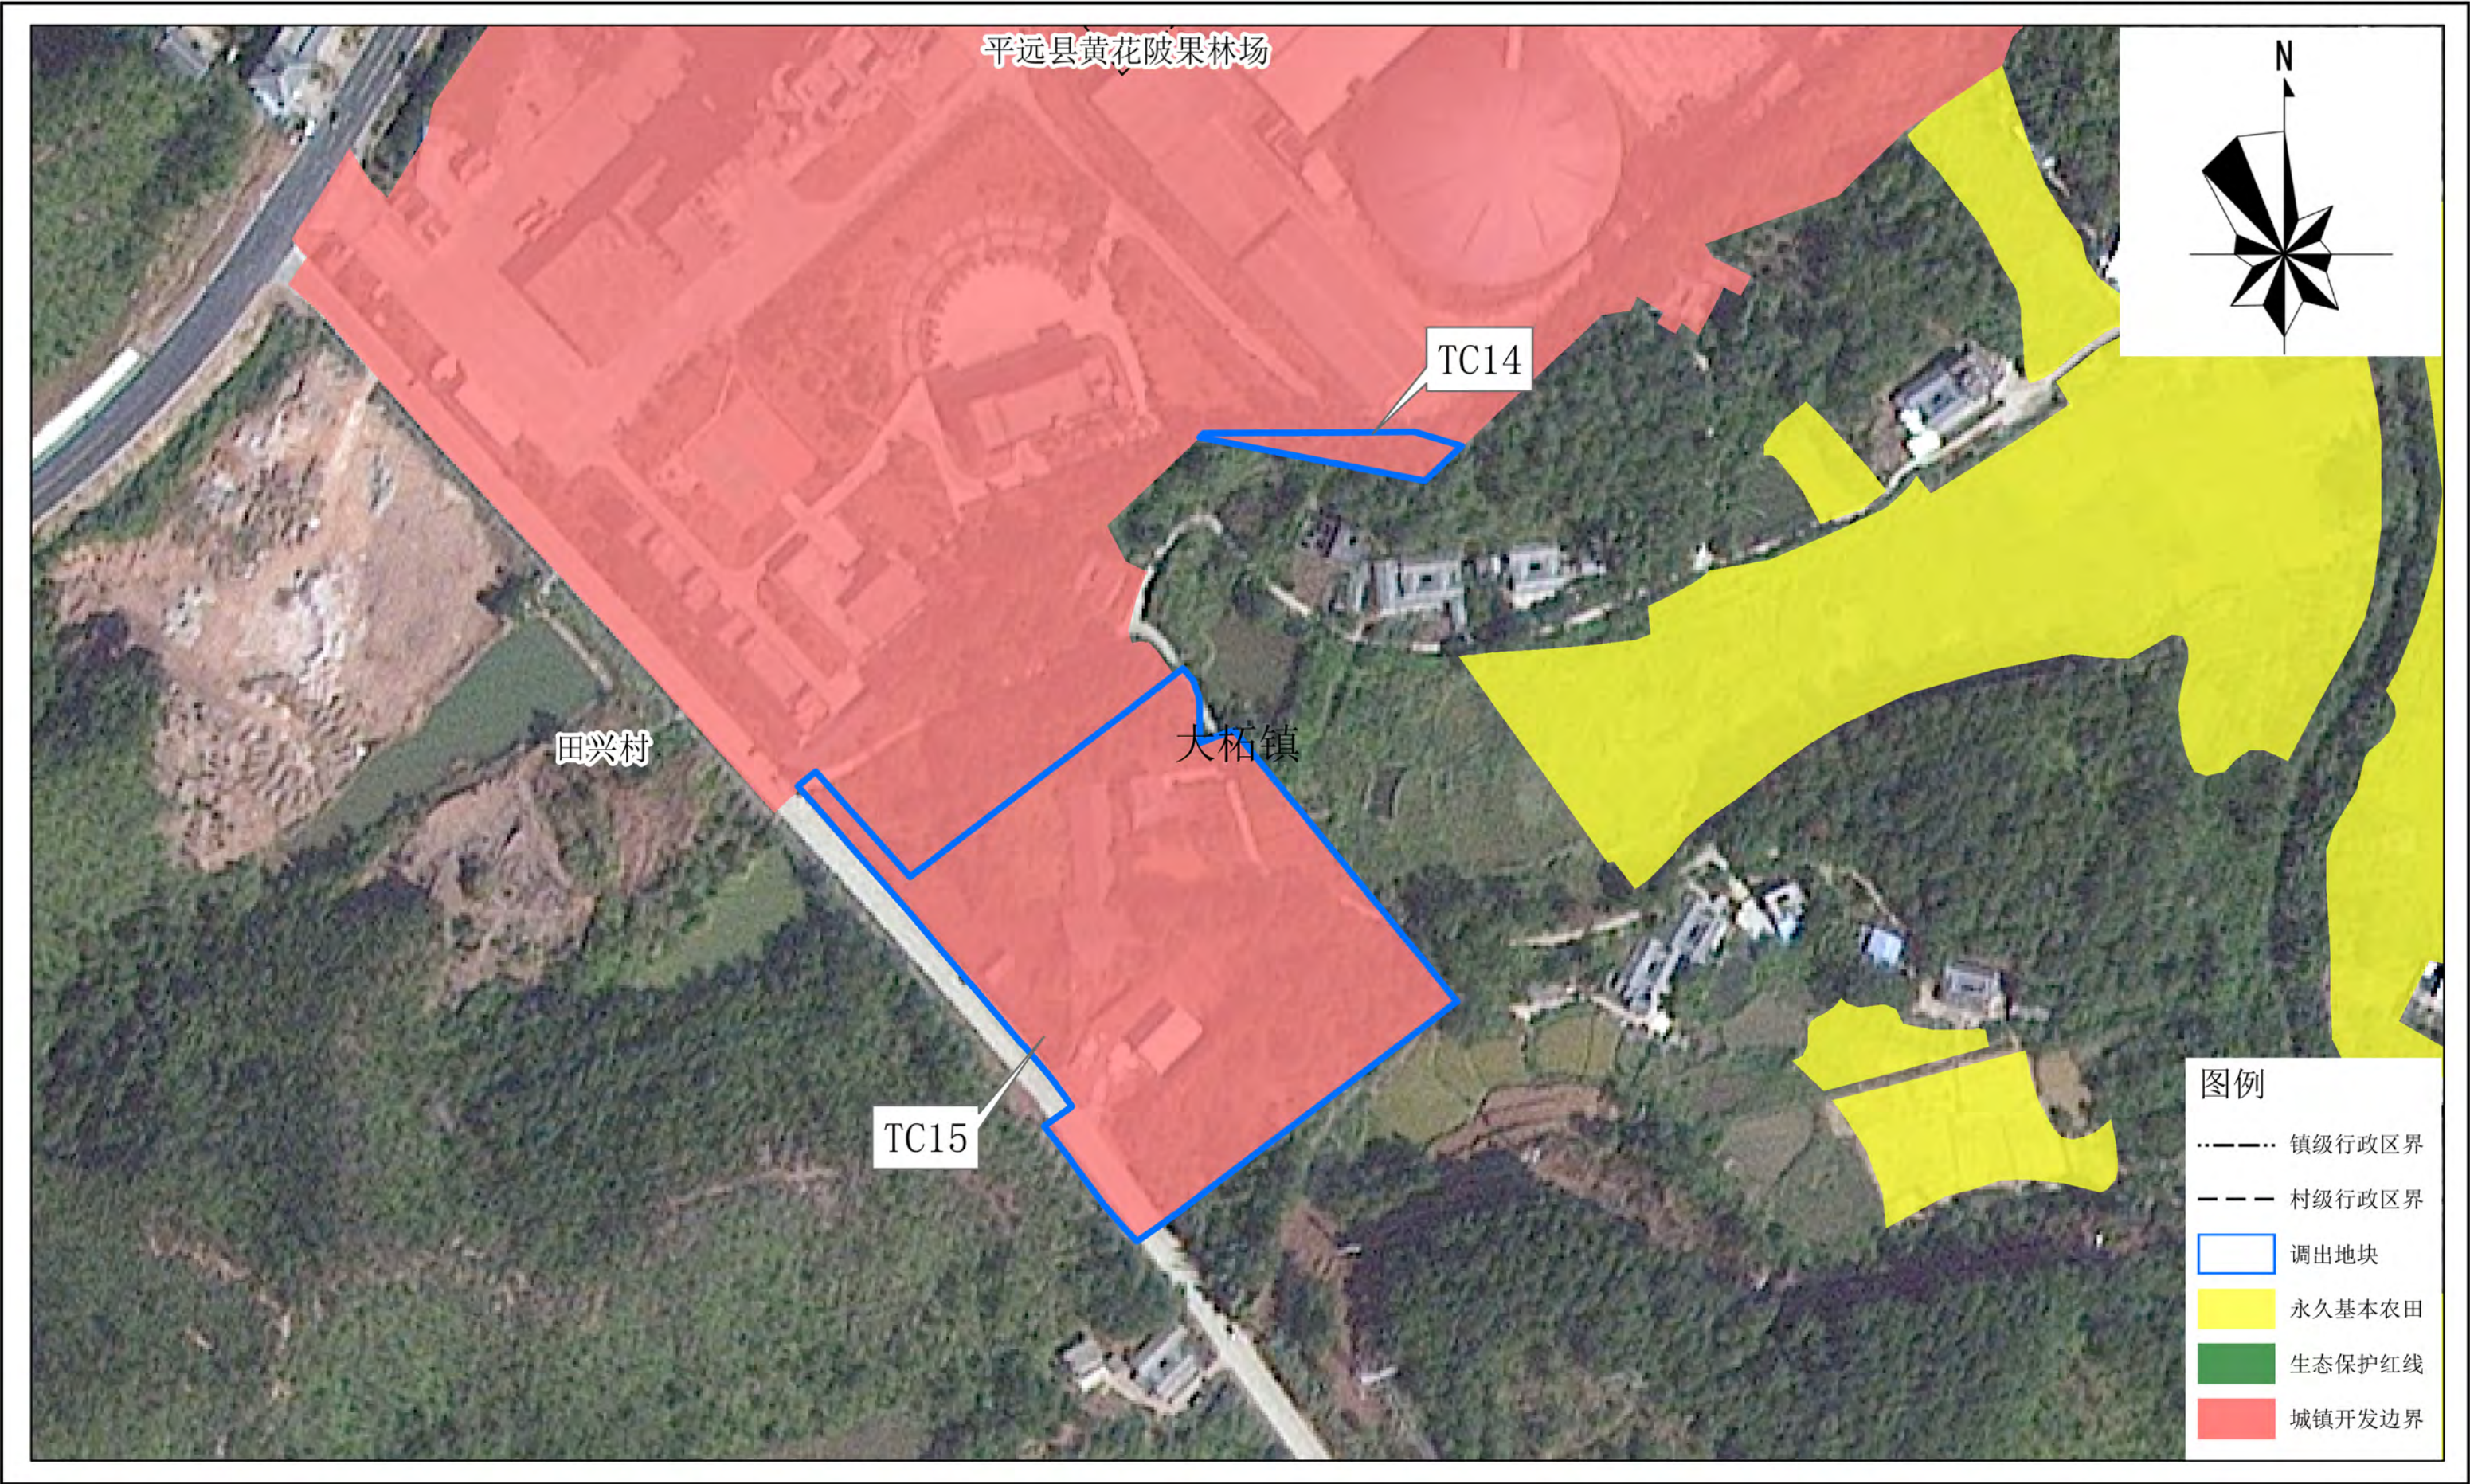


平远县城镇开发边界局部优化方案（粤东北苏区（广东省梅州市平远县）现代化建材循环经济产业园
配套基础设施建设项目（一期））

调出地块优化前“三区三线”划定图（局部TC16、TC17）

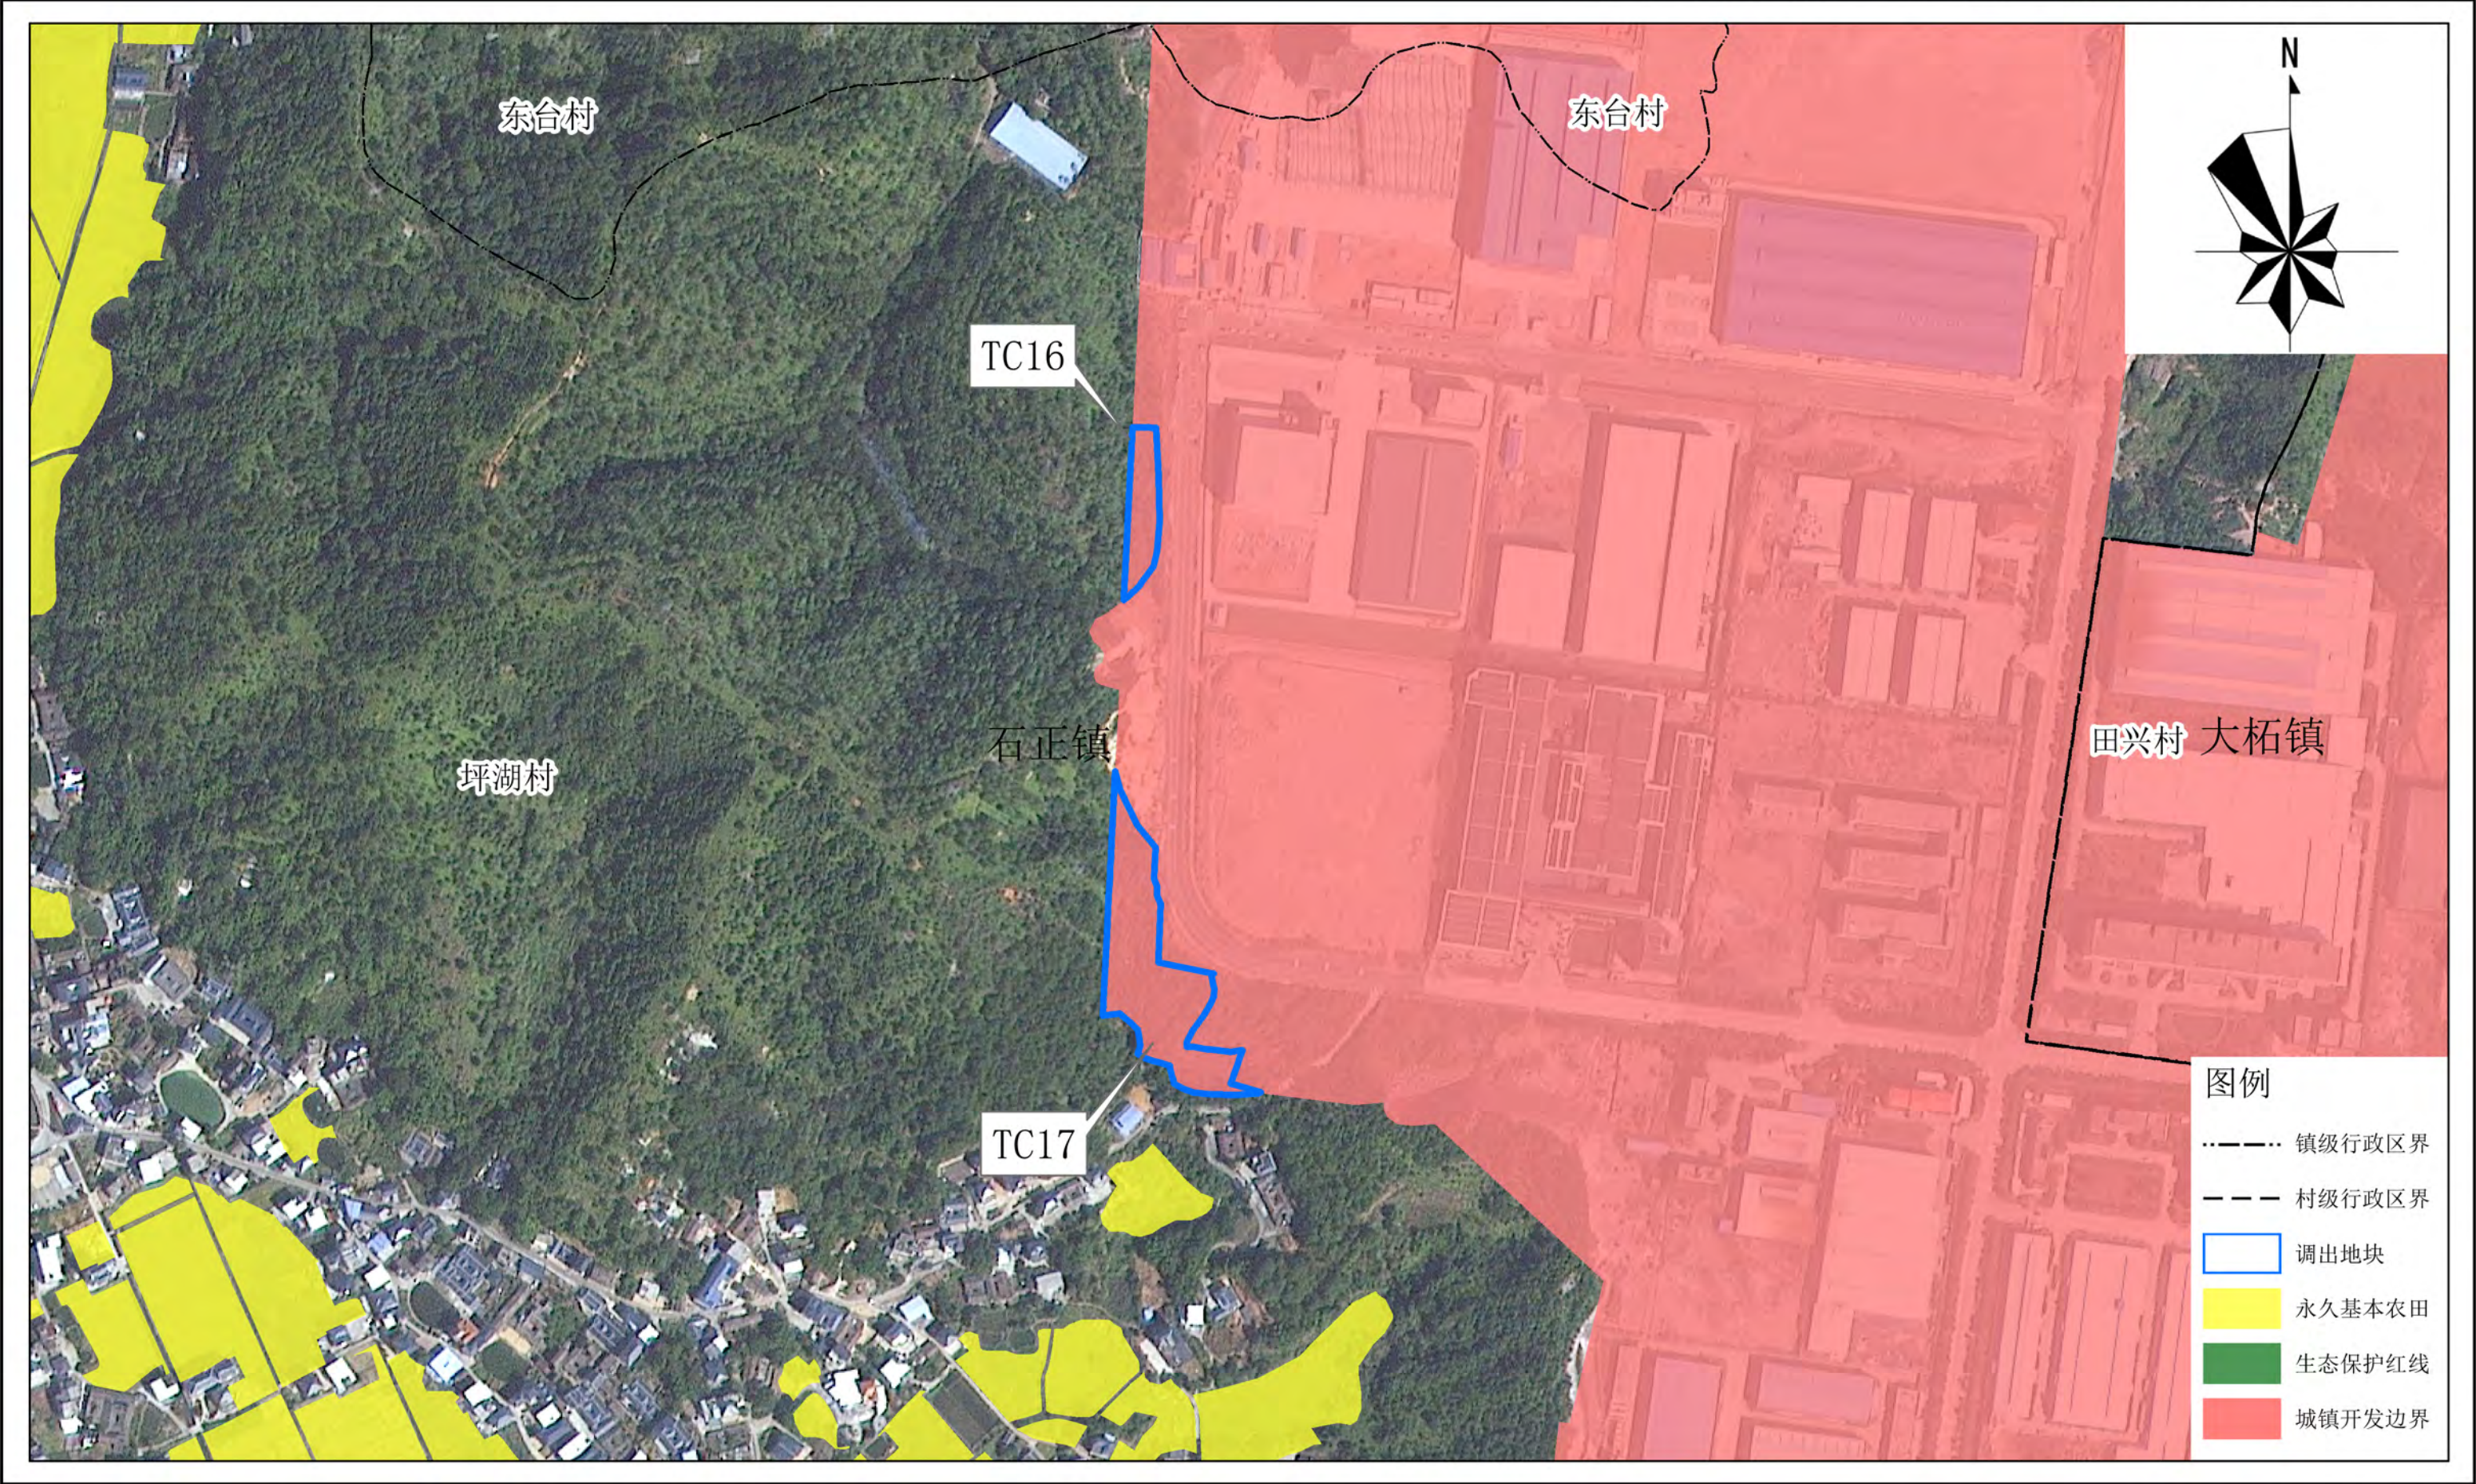


平远县城镇开发边界局部优化方案（粤东北苏区（广东省梅州市平远县）现代化建材循环经济产业园
配套基础设施建设项目（一期））

调出地块优化前“三区三线”划定图（局部TC18）

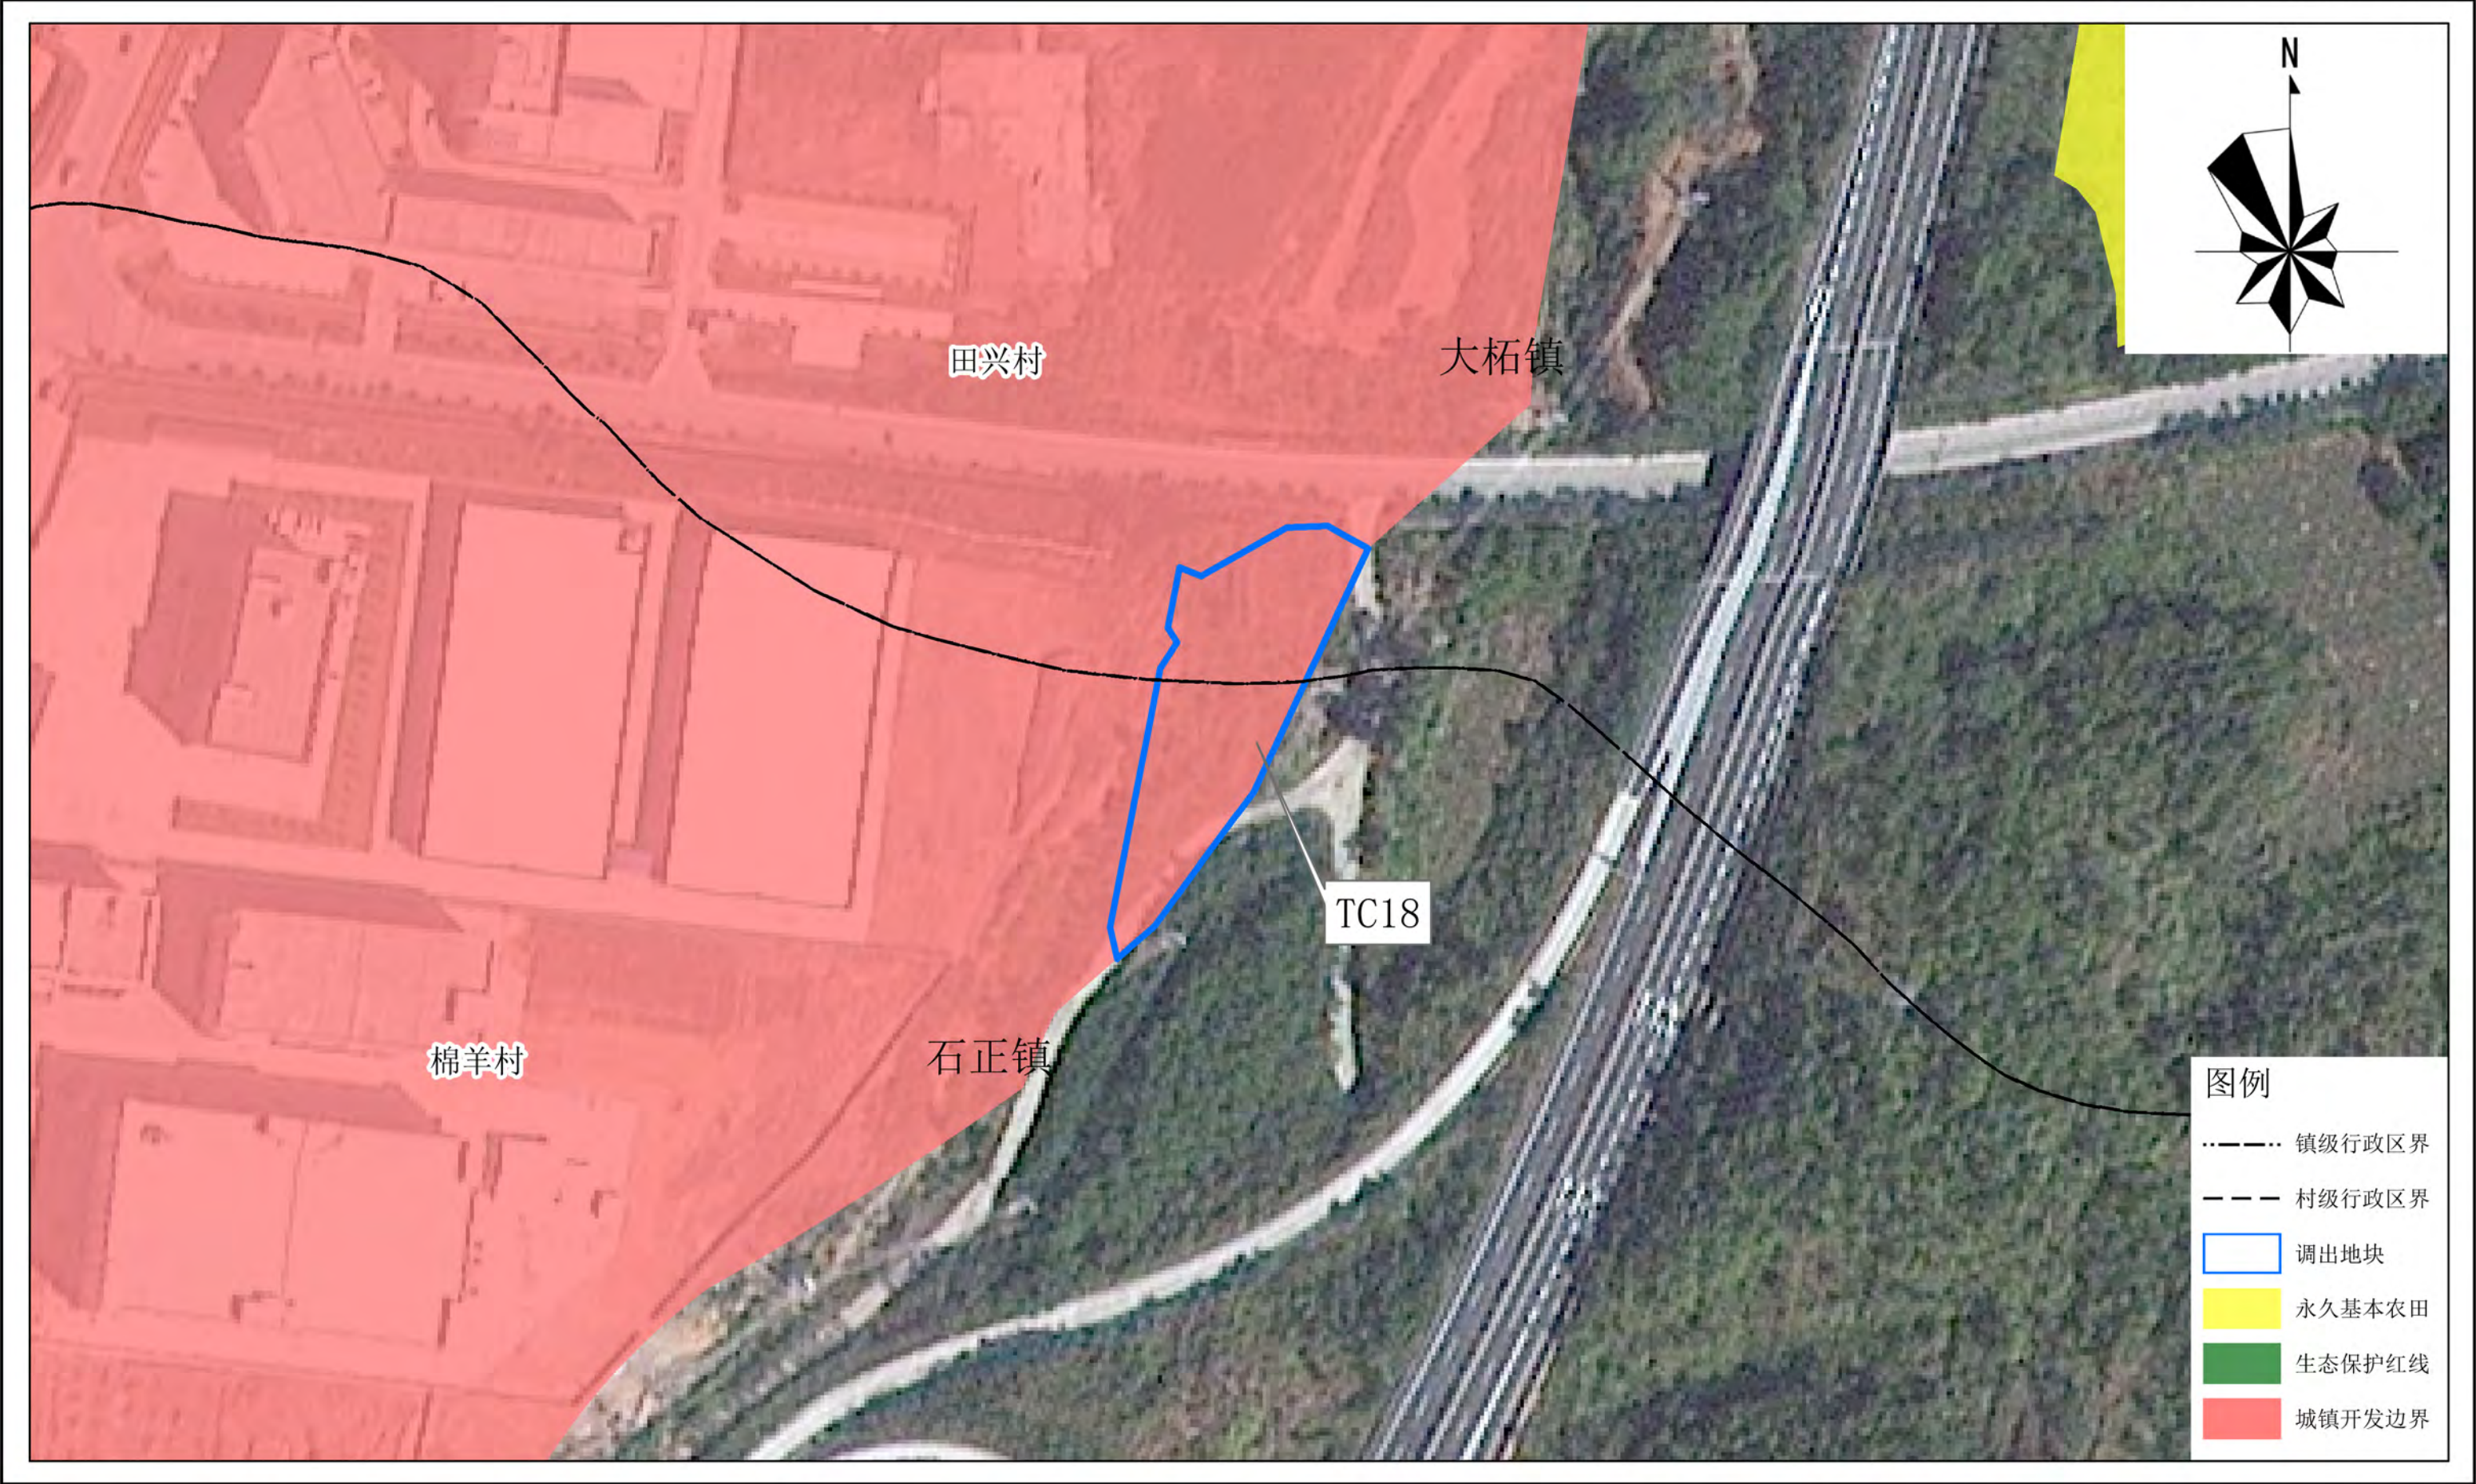

平远县城镇开发边界局部优化方案（粤东北苏区（广东省梅州市平远县）现代化建材循环经济产业园
配套基础设施建设项目（一期））

调出地块优化前“三区三线”划定图（局部TC19、TC20、TC21）

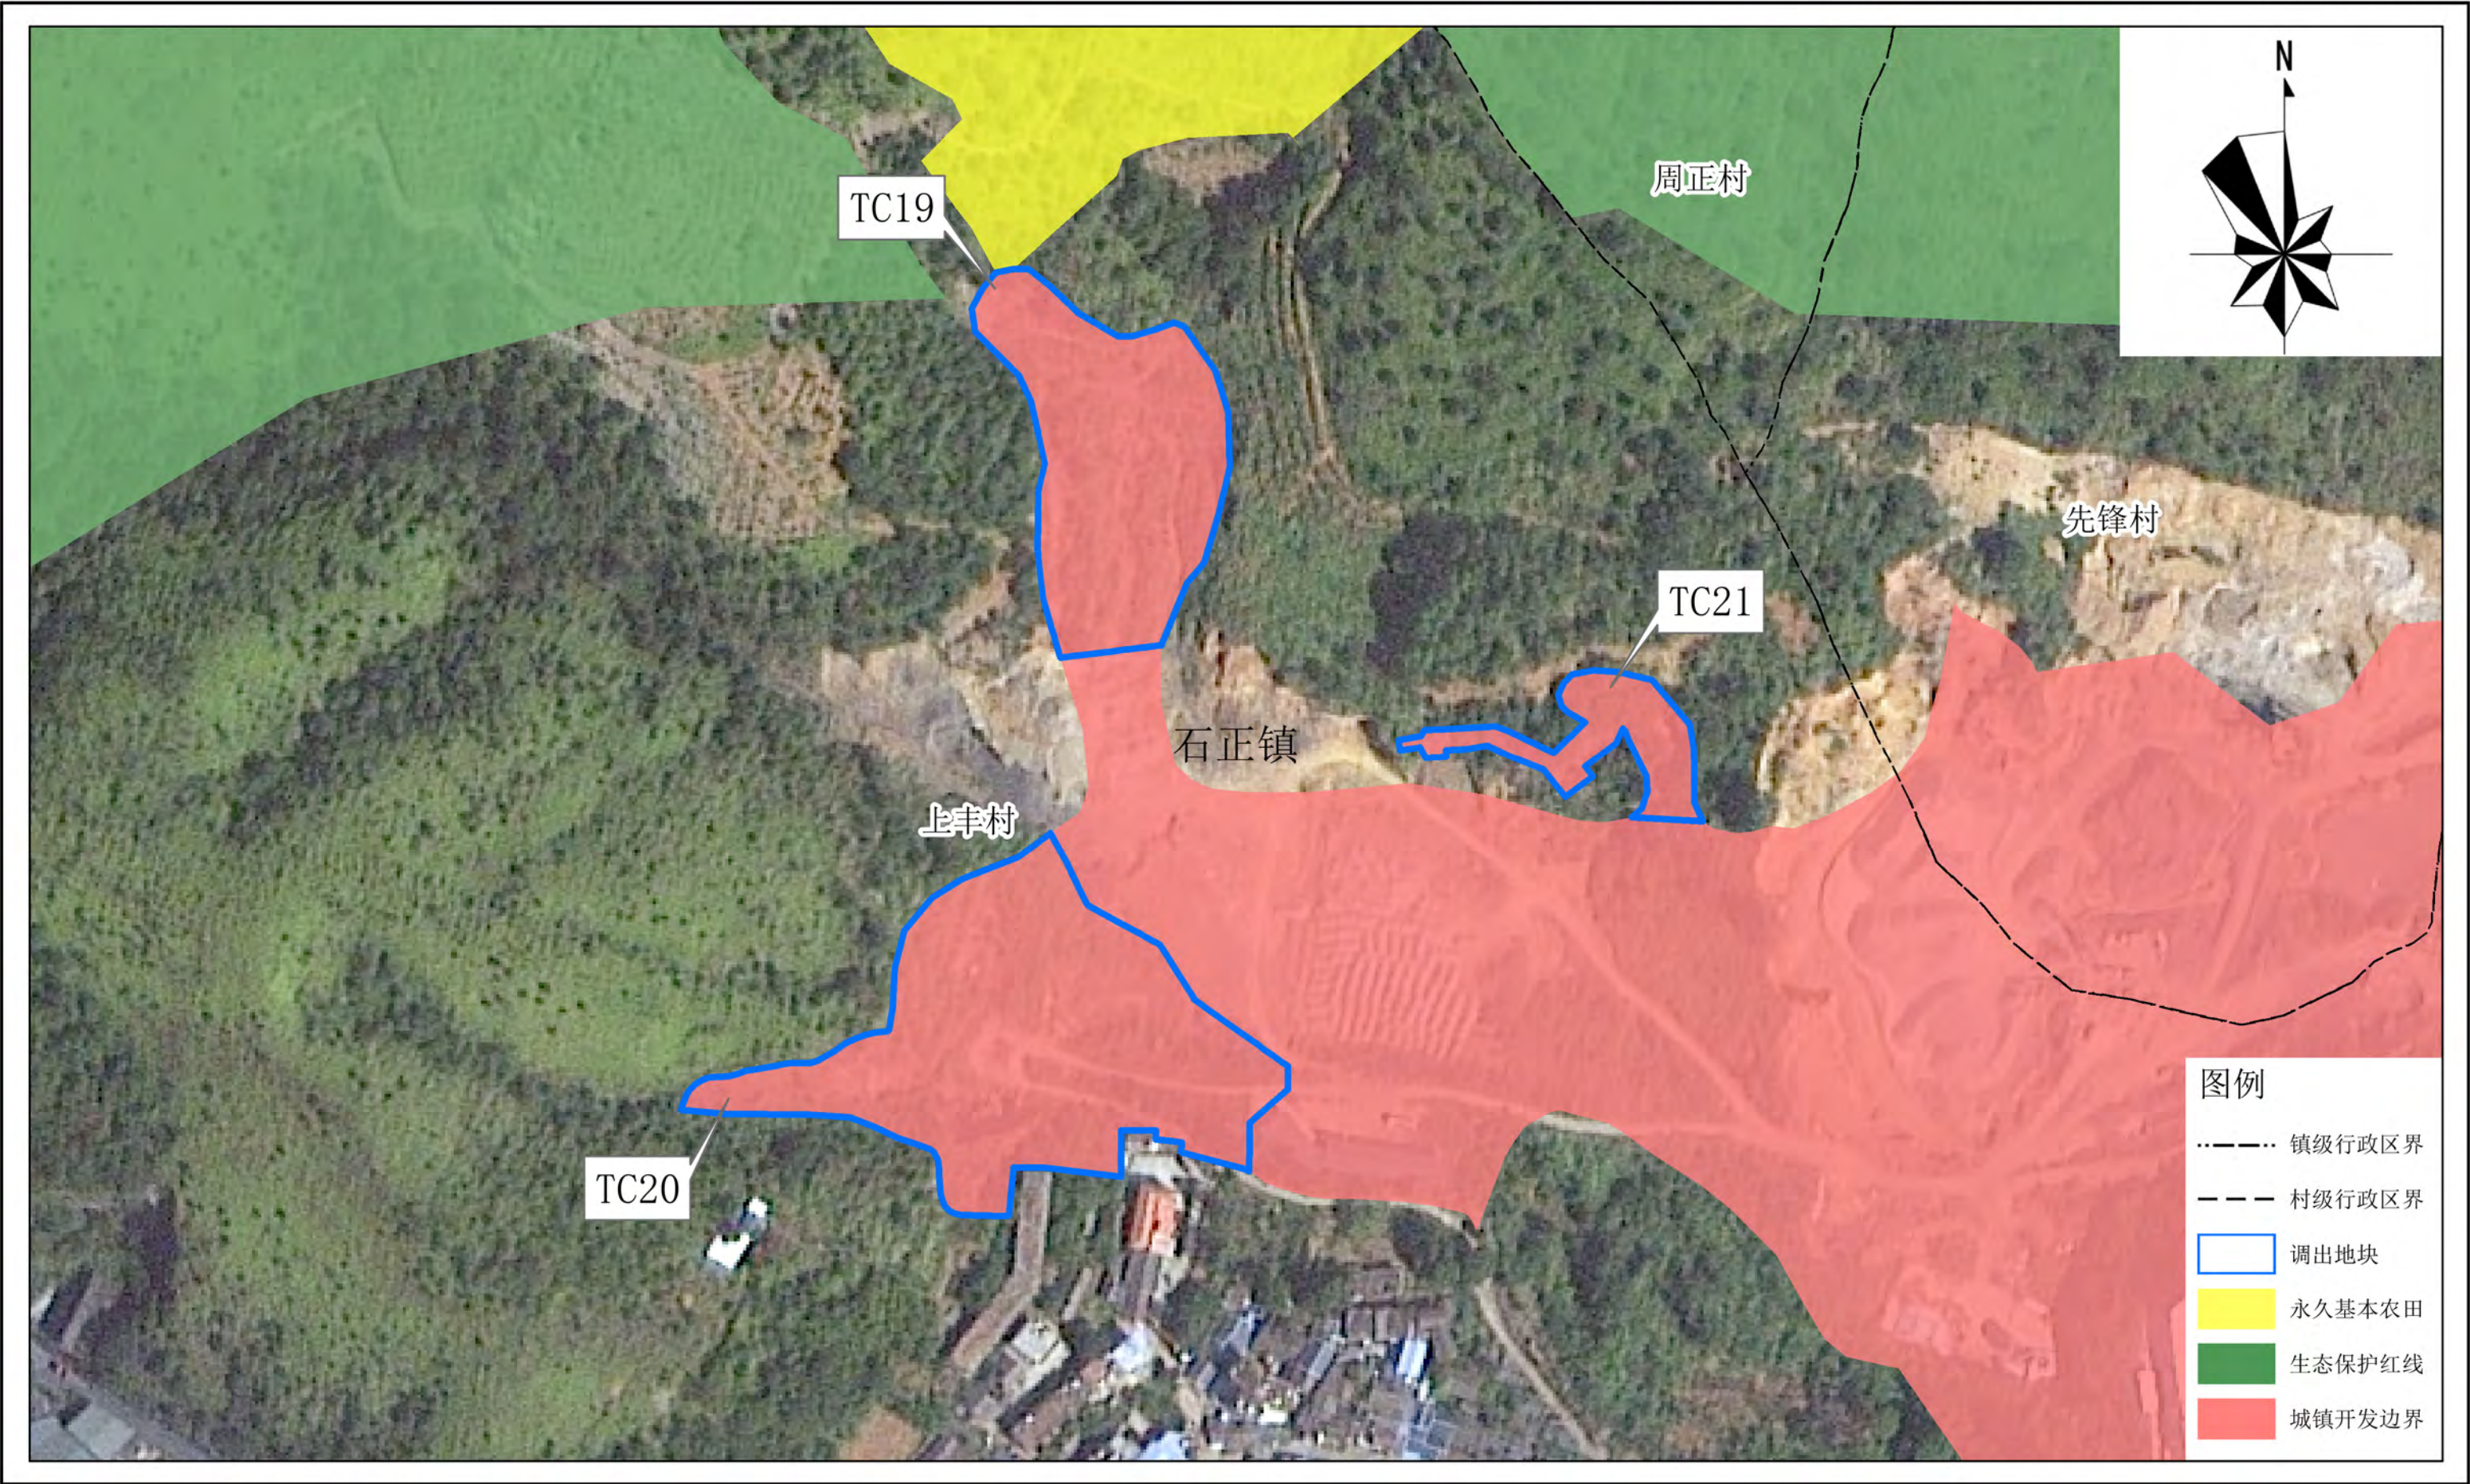

平远县城镇开发边界局部优化方案（粤东北苏区（广东省梅州市平远县）现代化建材循环经济产业园
配套基础设施建设项目（一期））

调出地块优化前“三区三线”划定图（局部TC22）




平远县城镇开发边界局部优化方案（粤东北苏区（广东省梅州市平远县）现代化建材循环经济产业园
配套基础设施建设项目（一期））

调出地块优化前“三区三线”划定图（局部TC23）




平远县城镇开发边界局部优化方案（粤东北苏区（广东省梅州市平远县）现代化建材循环经济产业园
配套基础设施建设项目（一期））

调出地块优化前“三区三线”划定图（局部TC24）

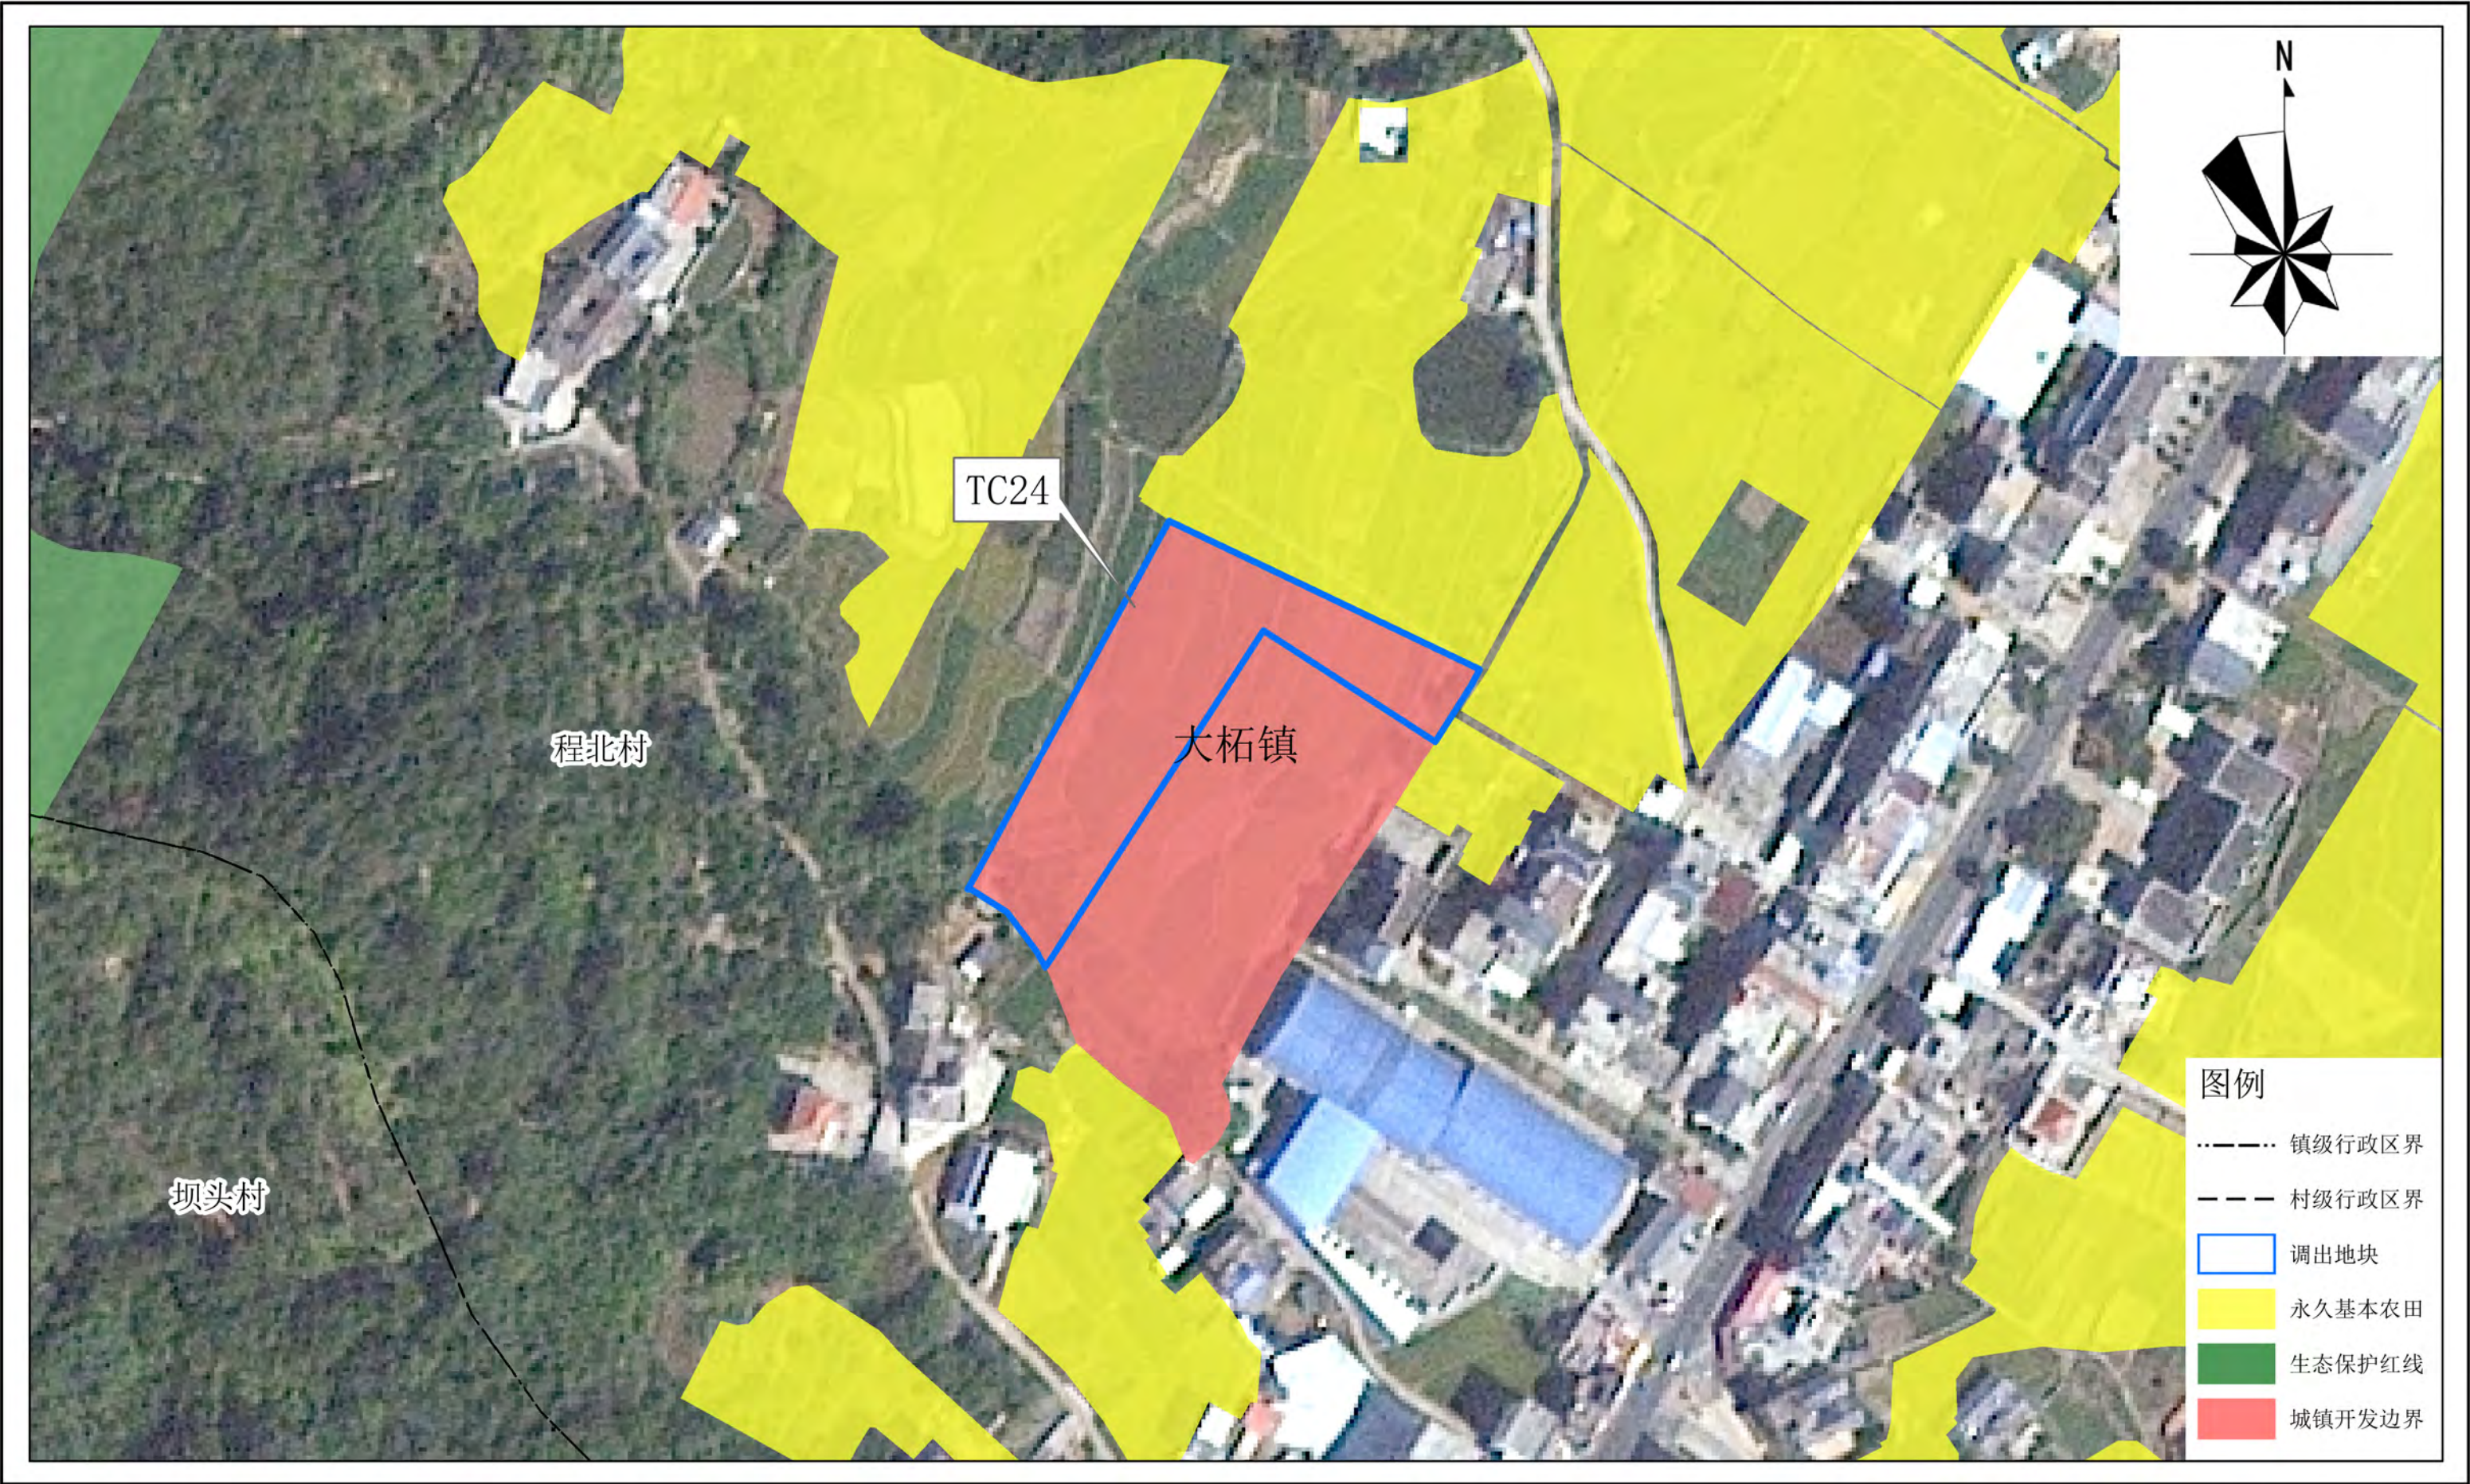


平远县城镇开发边界局部优化方案（粤东北苏区（广东省梅州市平远县）现代化建材循环经济产业园
配套基础设施建设项目（一期））

调出地块优化前“三区三线”划定图（局部TC25）

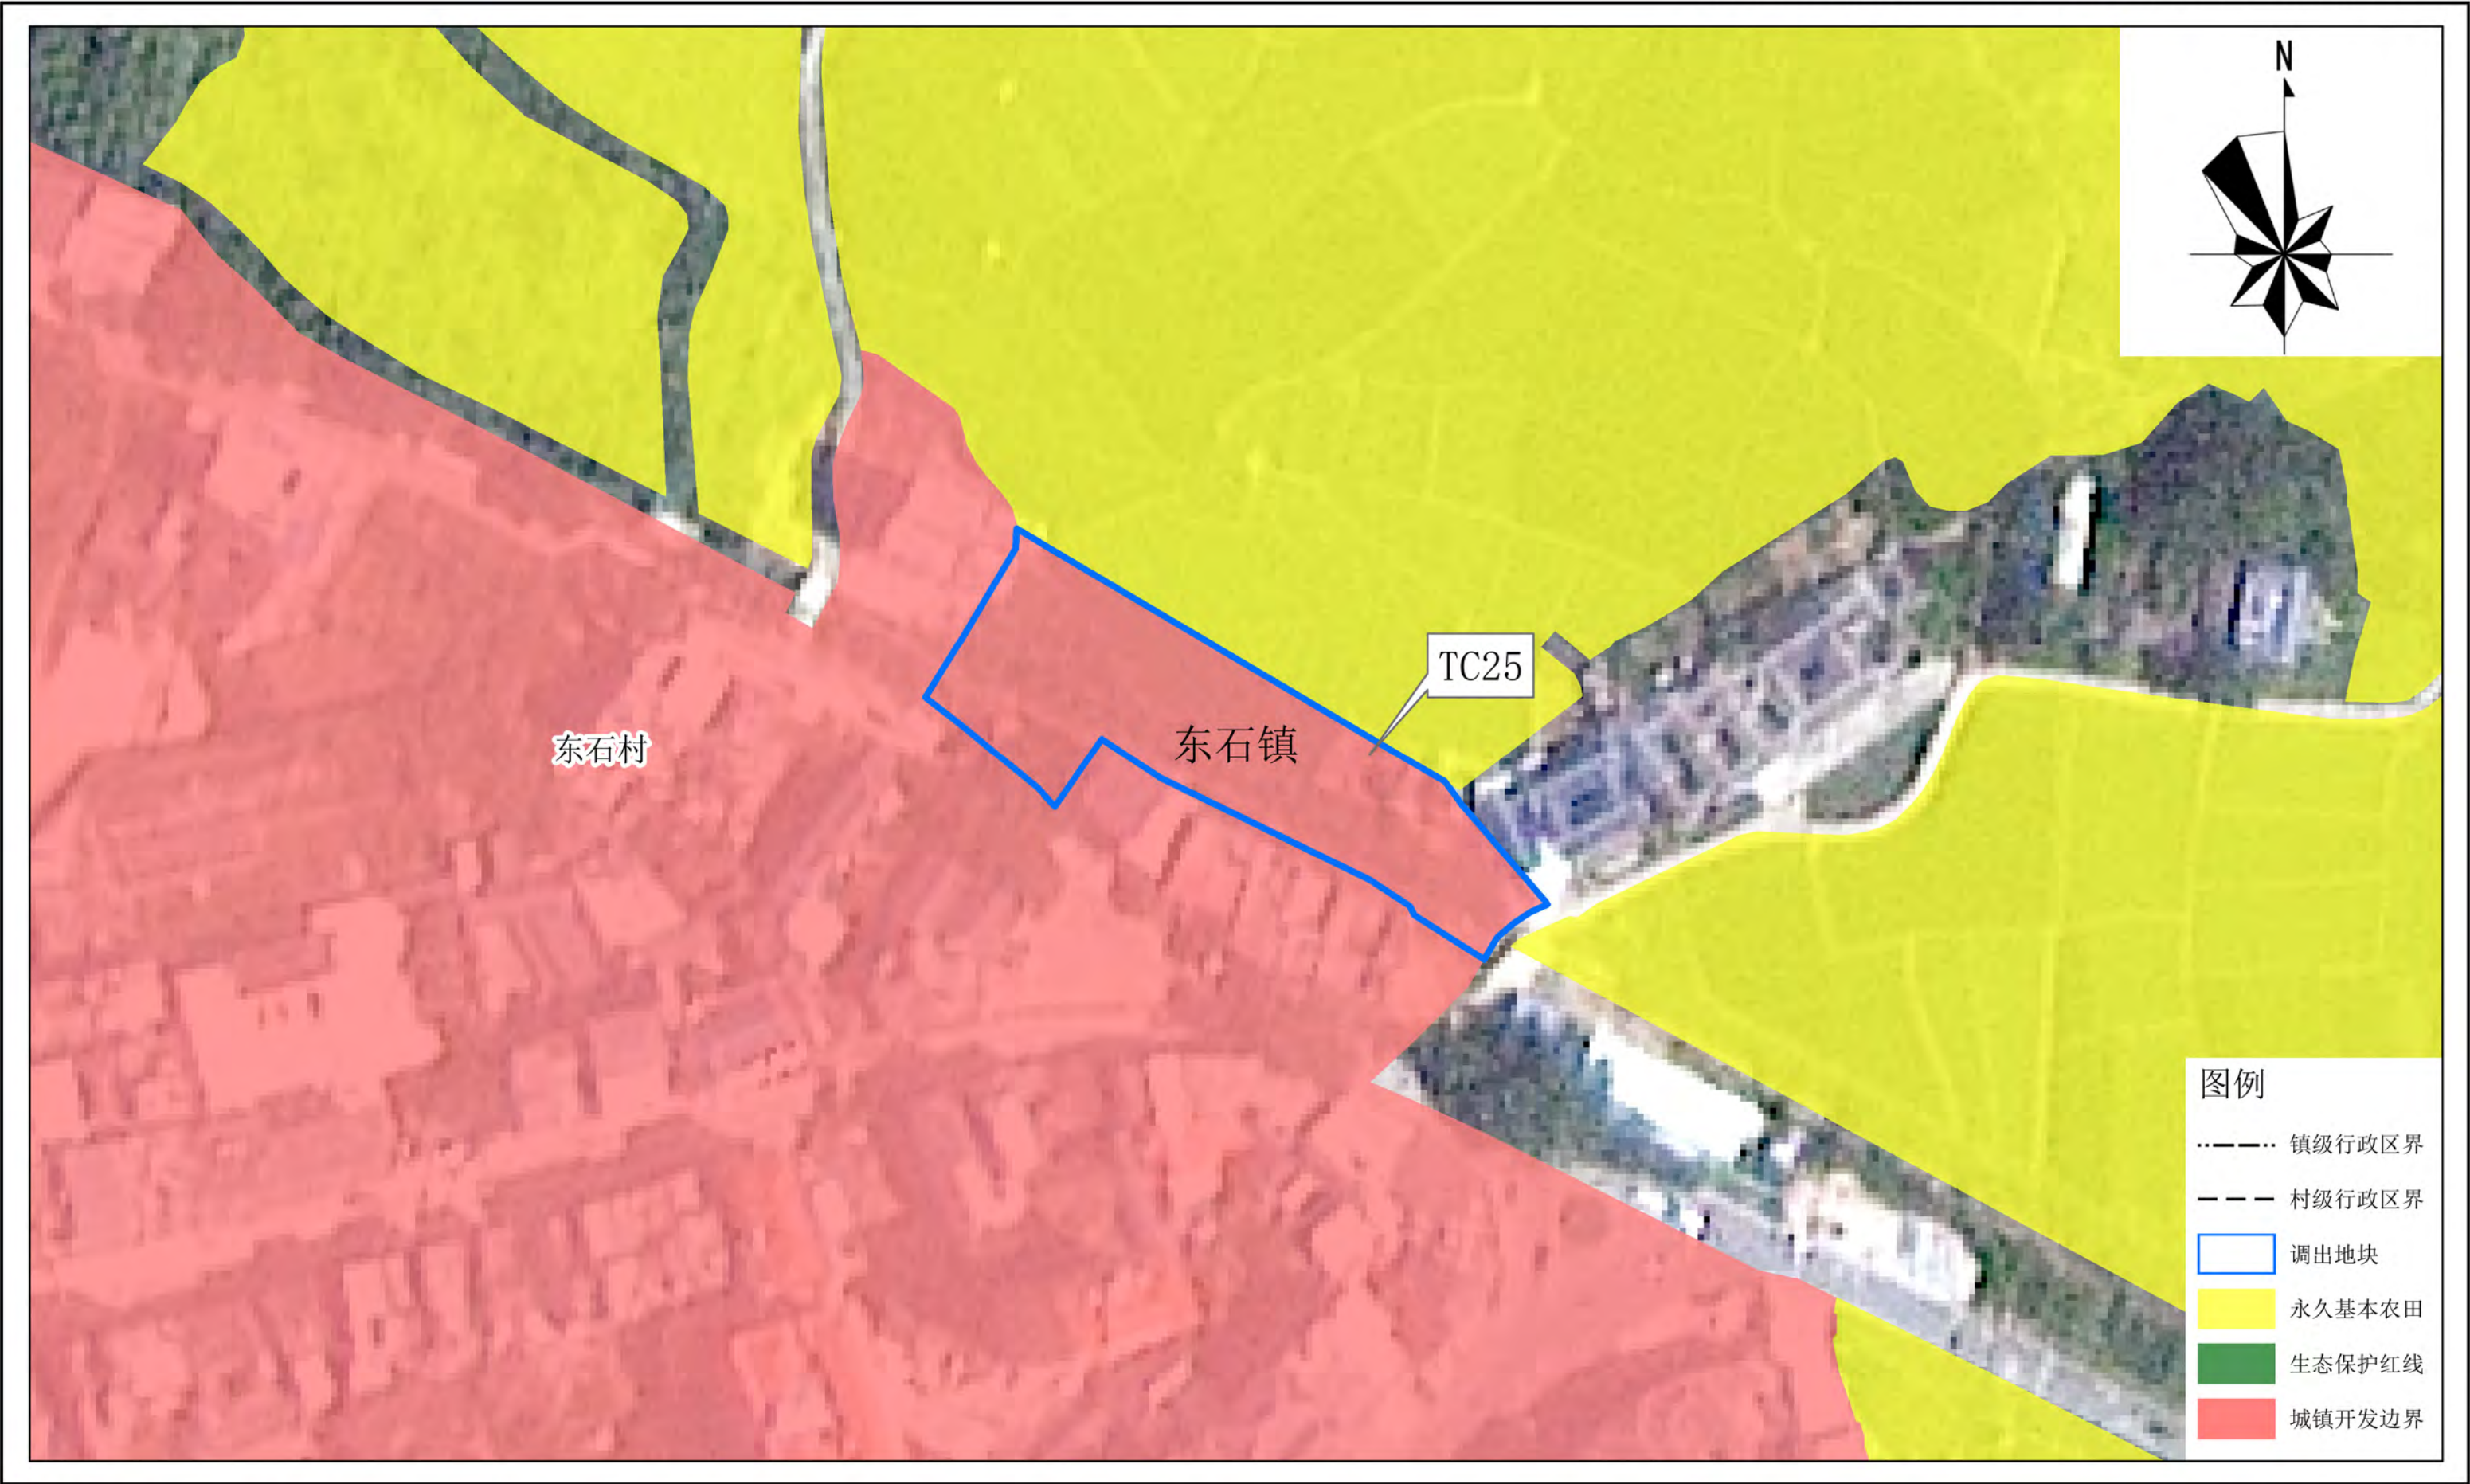

平远县城镇开发边界局部优化方案（粤东北苏区（广东省梅州市平远县）现代化建材循环经济产业园
配套基础设施建设项目（一期））

调入地块优化后“三区三线”划定图（局部TR01、TR02、TR03）

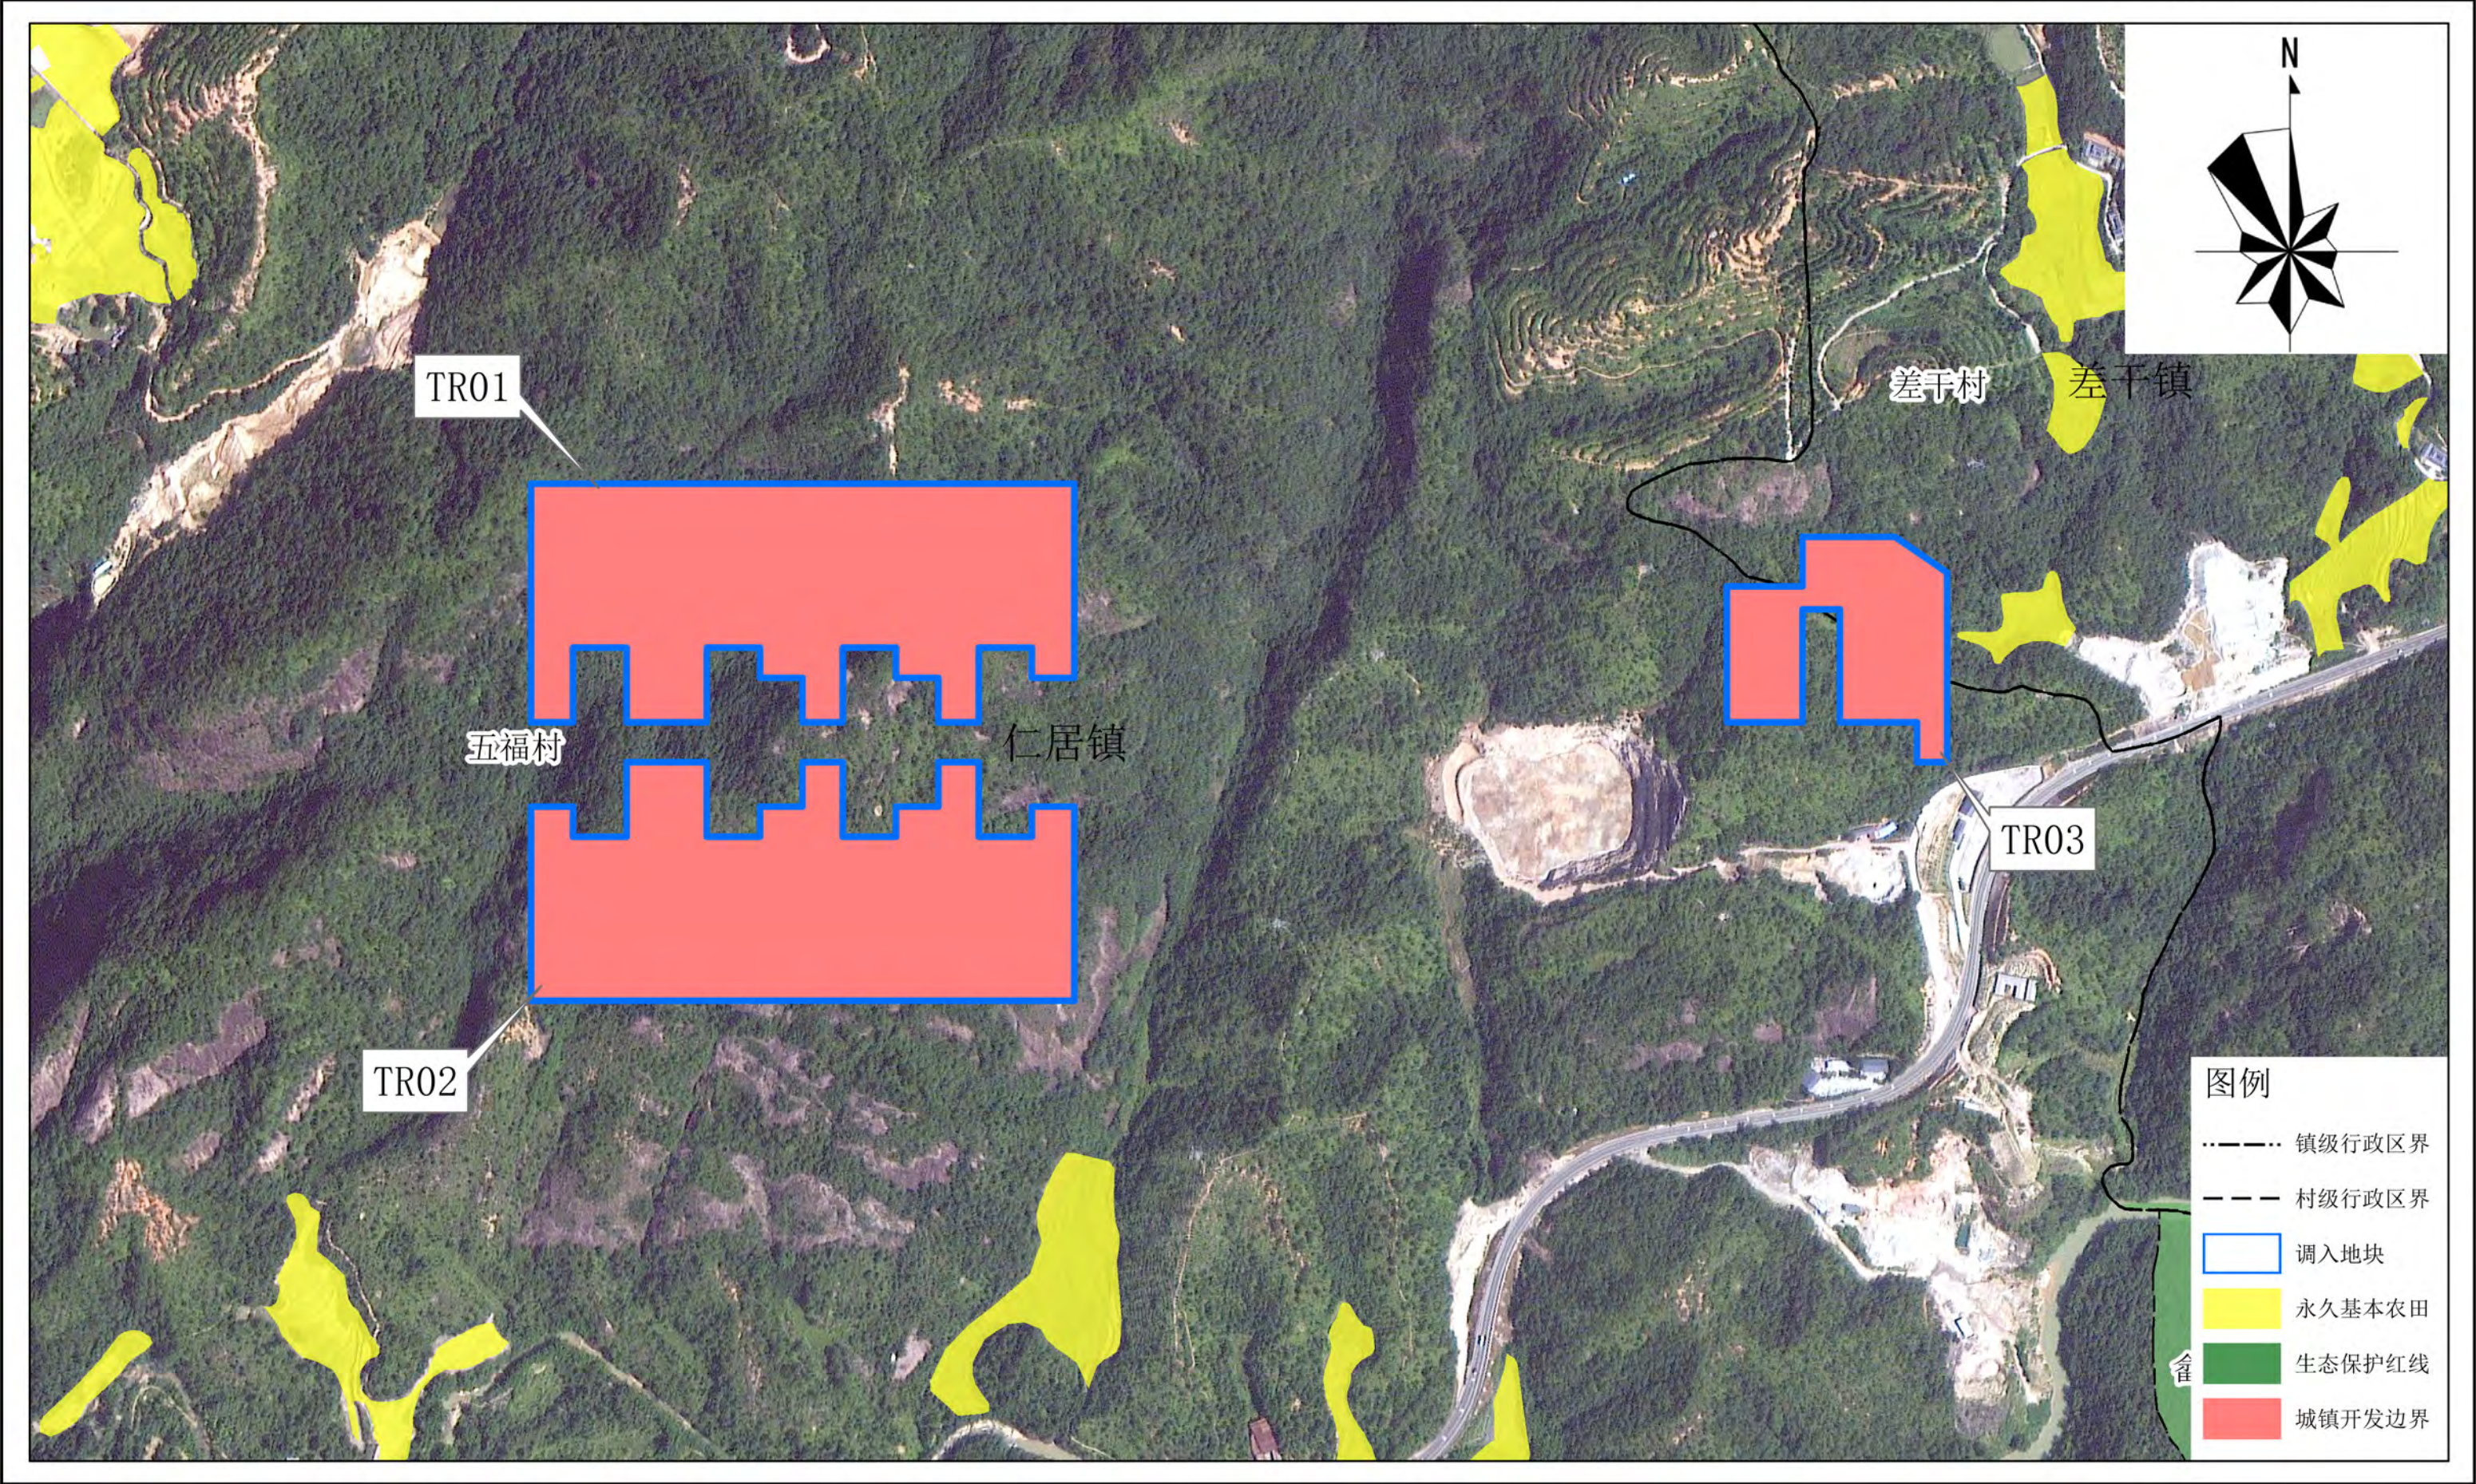

平远县城镇开发边界局部优化方案（粤东北苏区（广东省梅州市平远县）现代化建材循环经济产业园
配套基础设施建设项目（一期））

调出地块优化后“三区三线”划定图（局部TC01）




平远县城镇开发边界局部优化方案（粤东北苏区（广东省梅州市平远县）现代化建材循环经济产业园
配套基础设施建设项目（一期））

调出地块优化后“三区三线”划定图（局部TC02）




平远县城镇开发边界局部优化方案（粤东北苏区（广东省梅州市平远县）现代化建材循环经济产业园
配套基础设施建设项目（一期））

调出地块优化后“三区三线”划定图（局部TC03）

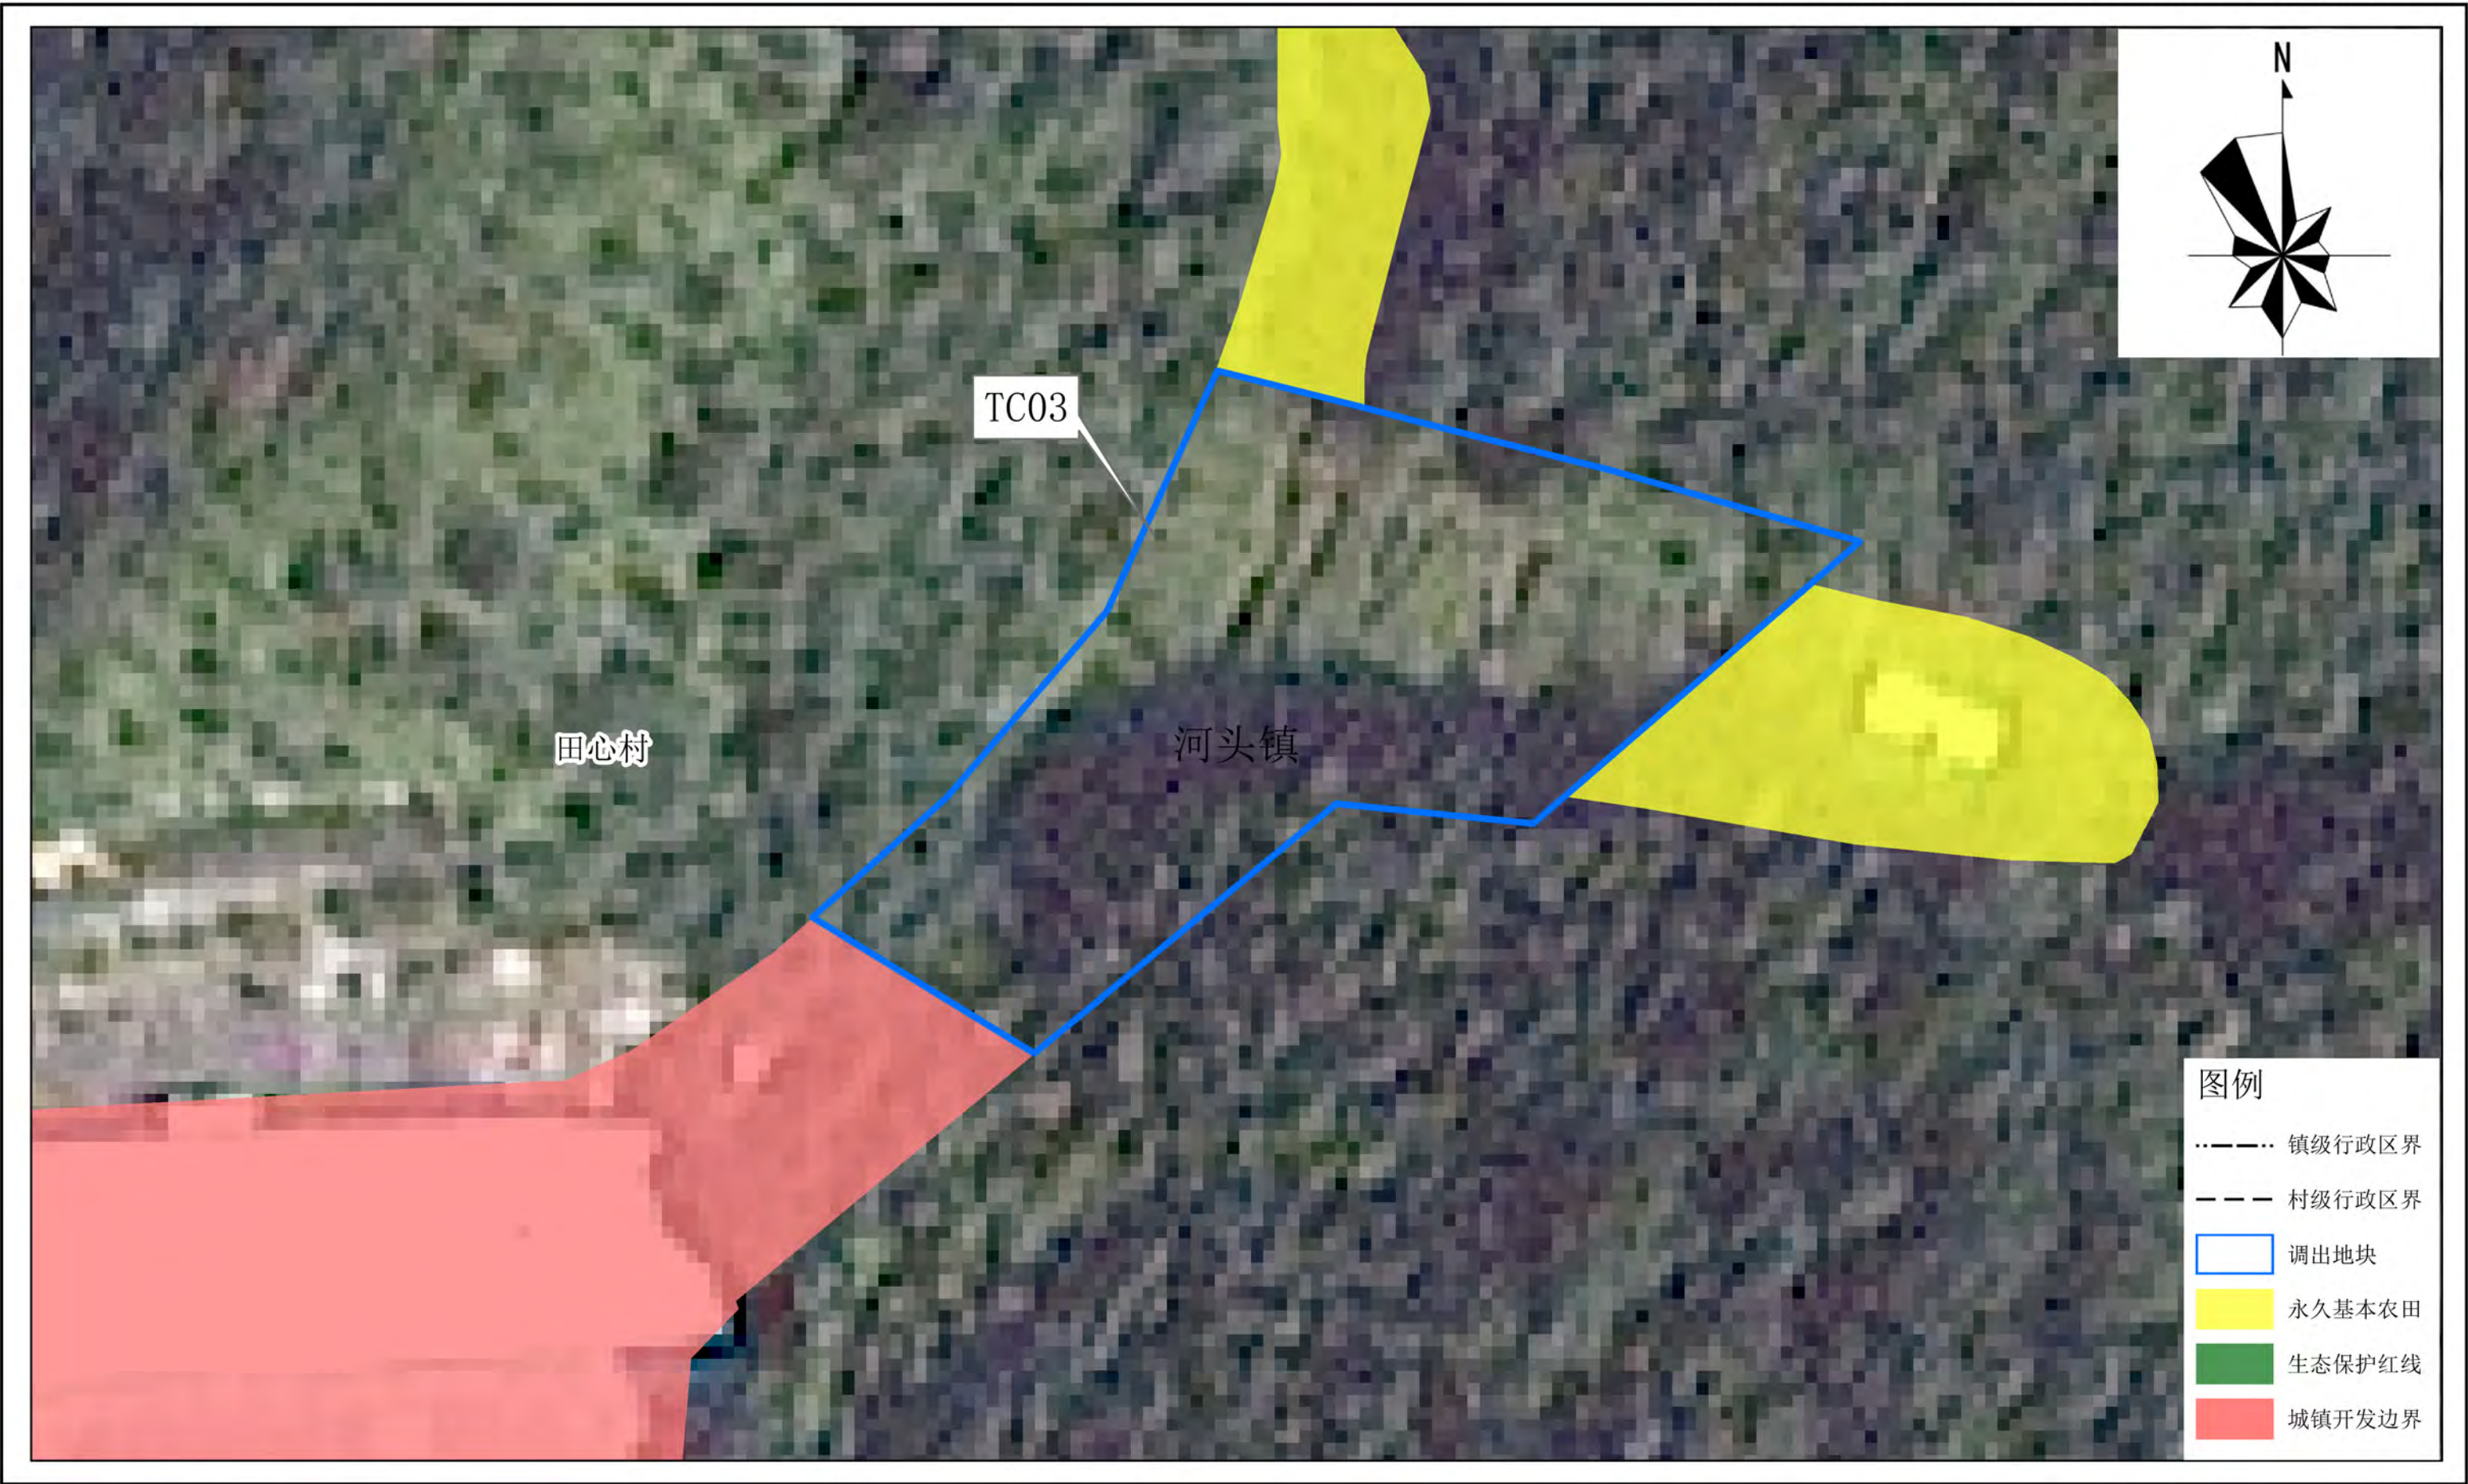


平远县城镇开发边界局部优化方案（粤东北苏区（广东省梅州市平远县）现代化建材循环经济产业园
配套基础设施建设项目（一期））

调出地块优化后“三区三线”划定图（局部TC04）

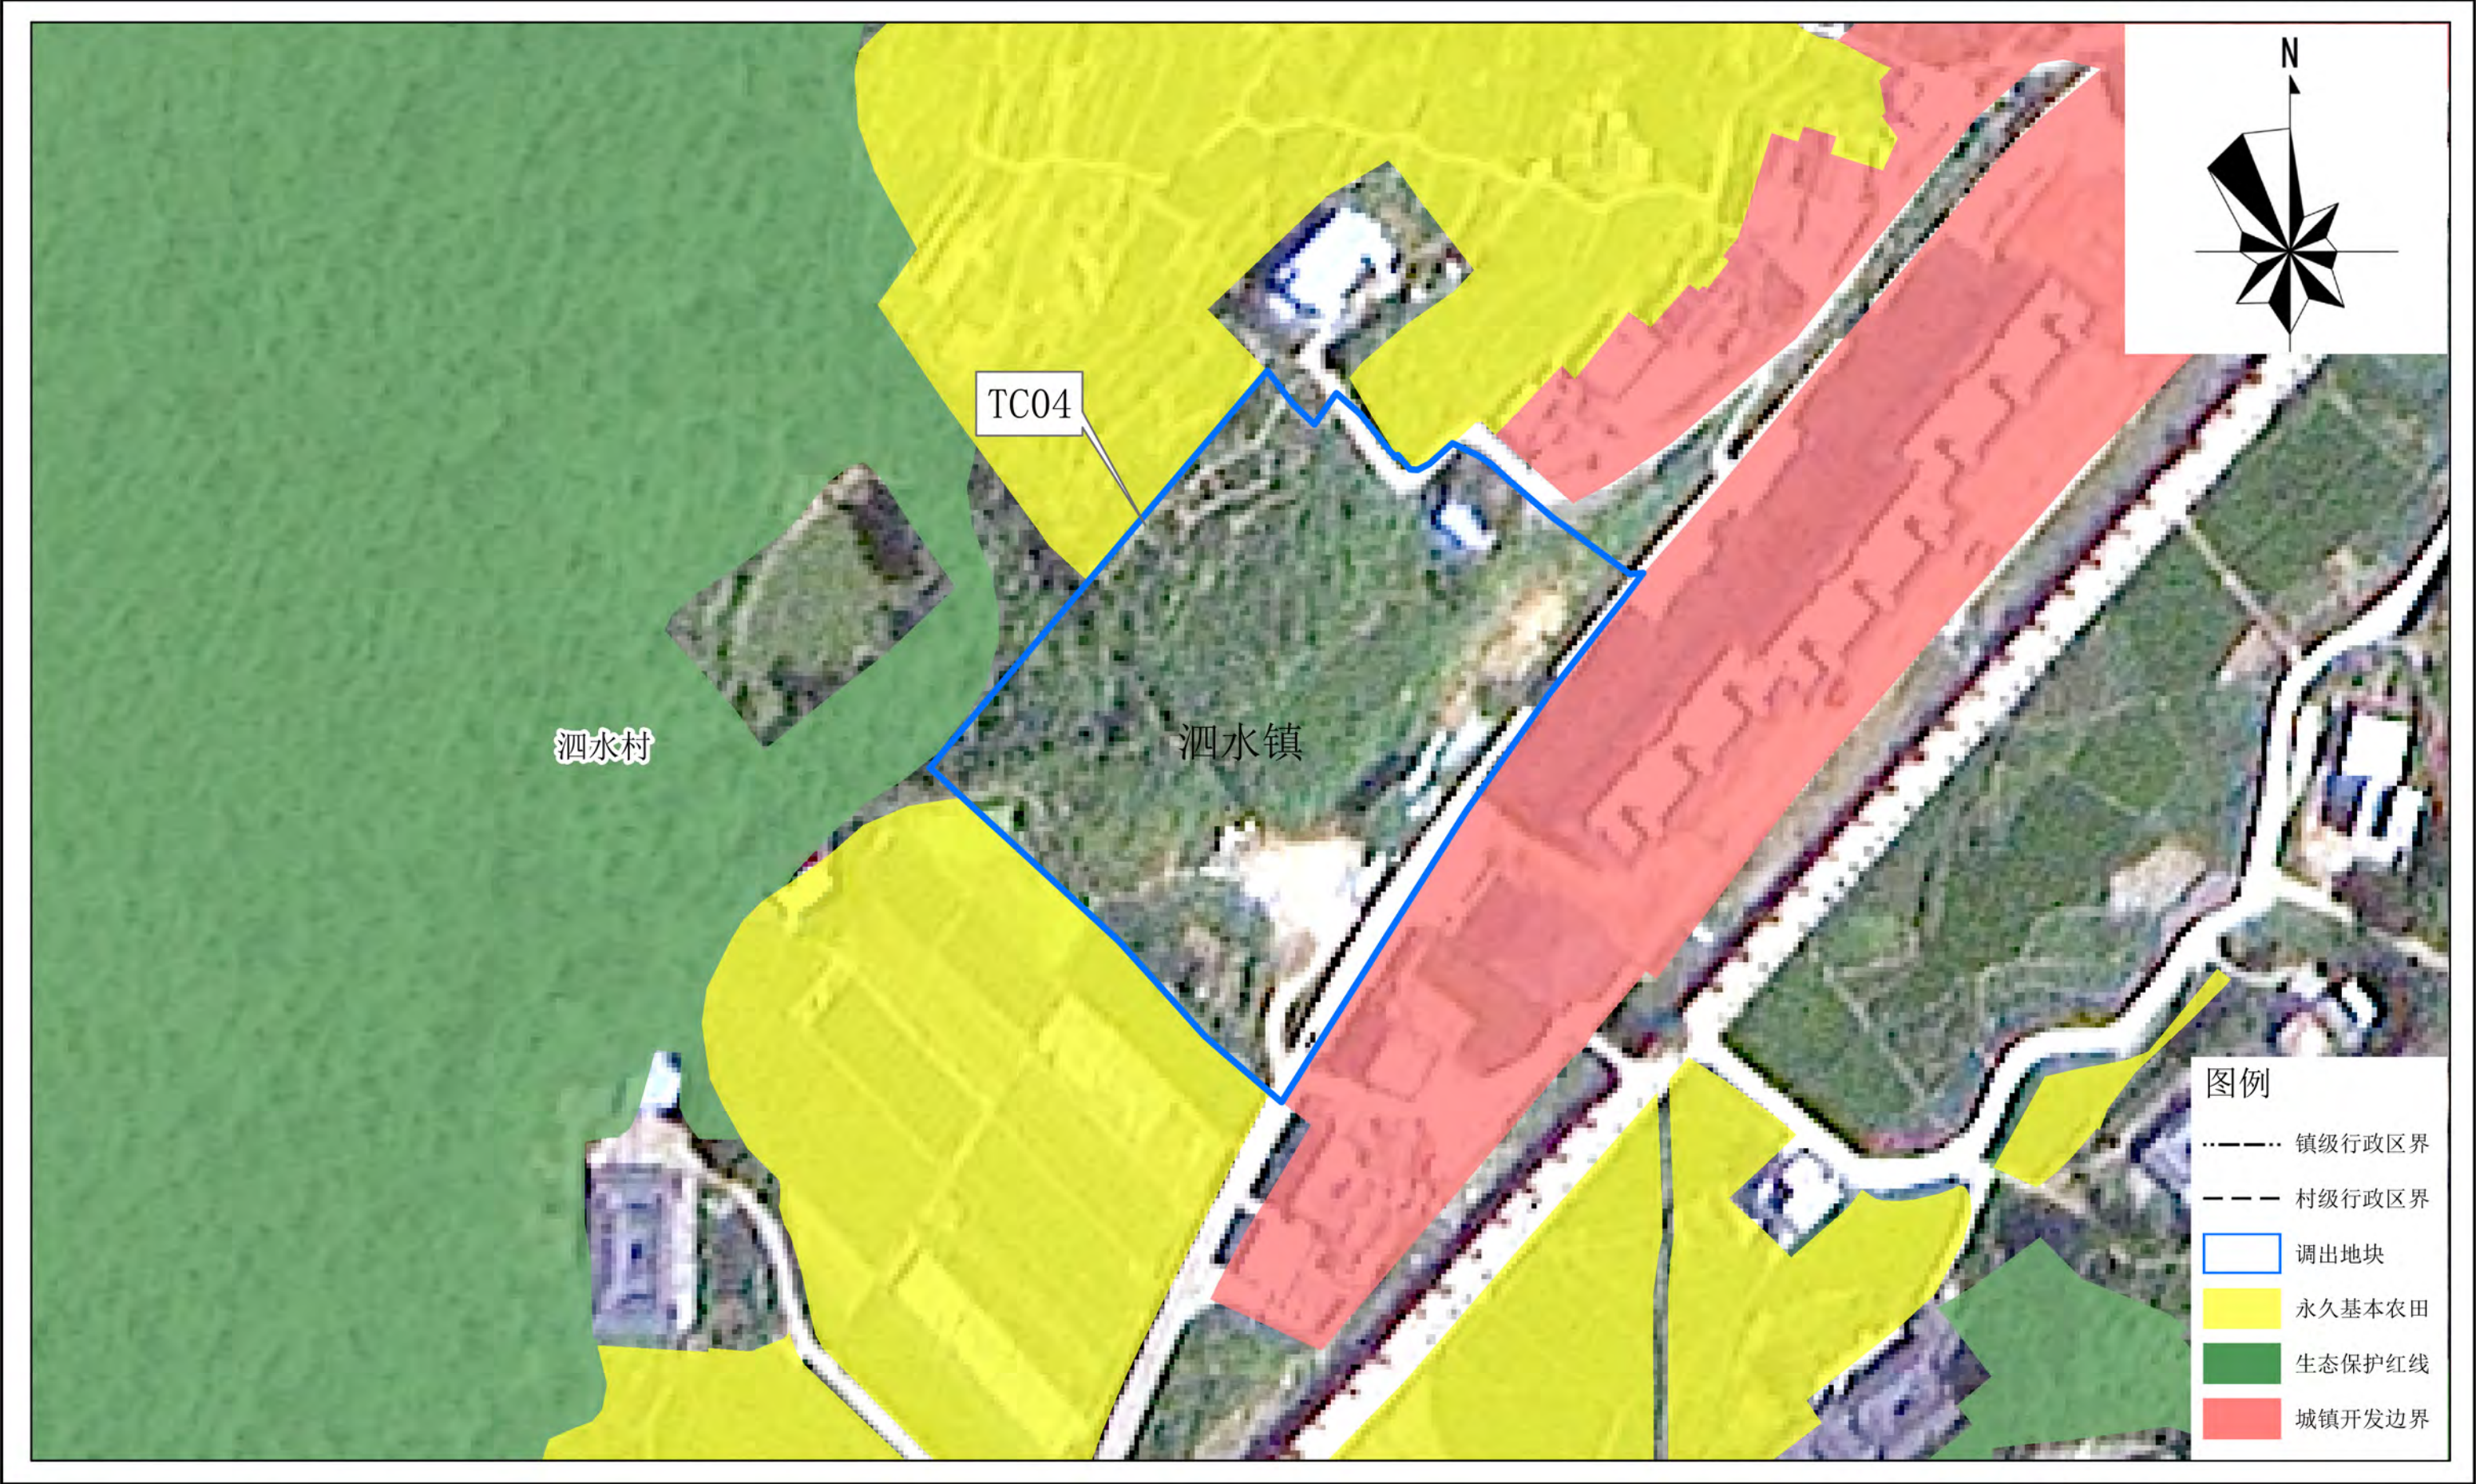


平远县城镇开发边界局部优化方案（粤东北苏区（广东省梅州市平远县）现代化建材循环经济产业园
配套基础设施建设项目（一期））

调出地块优化后“三区三线”划定图（局部TC05、TC06）

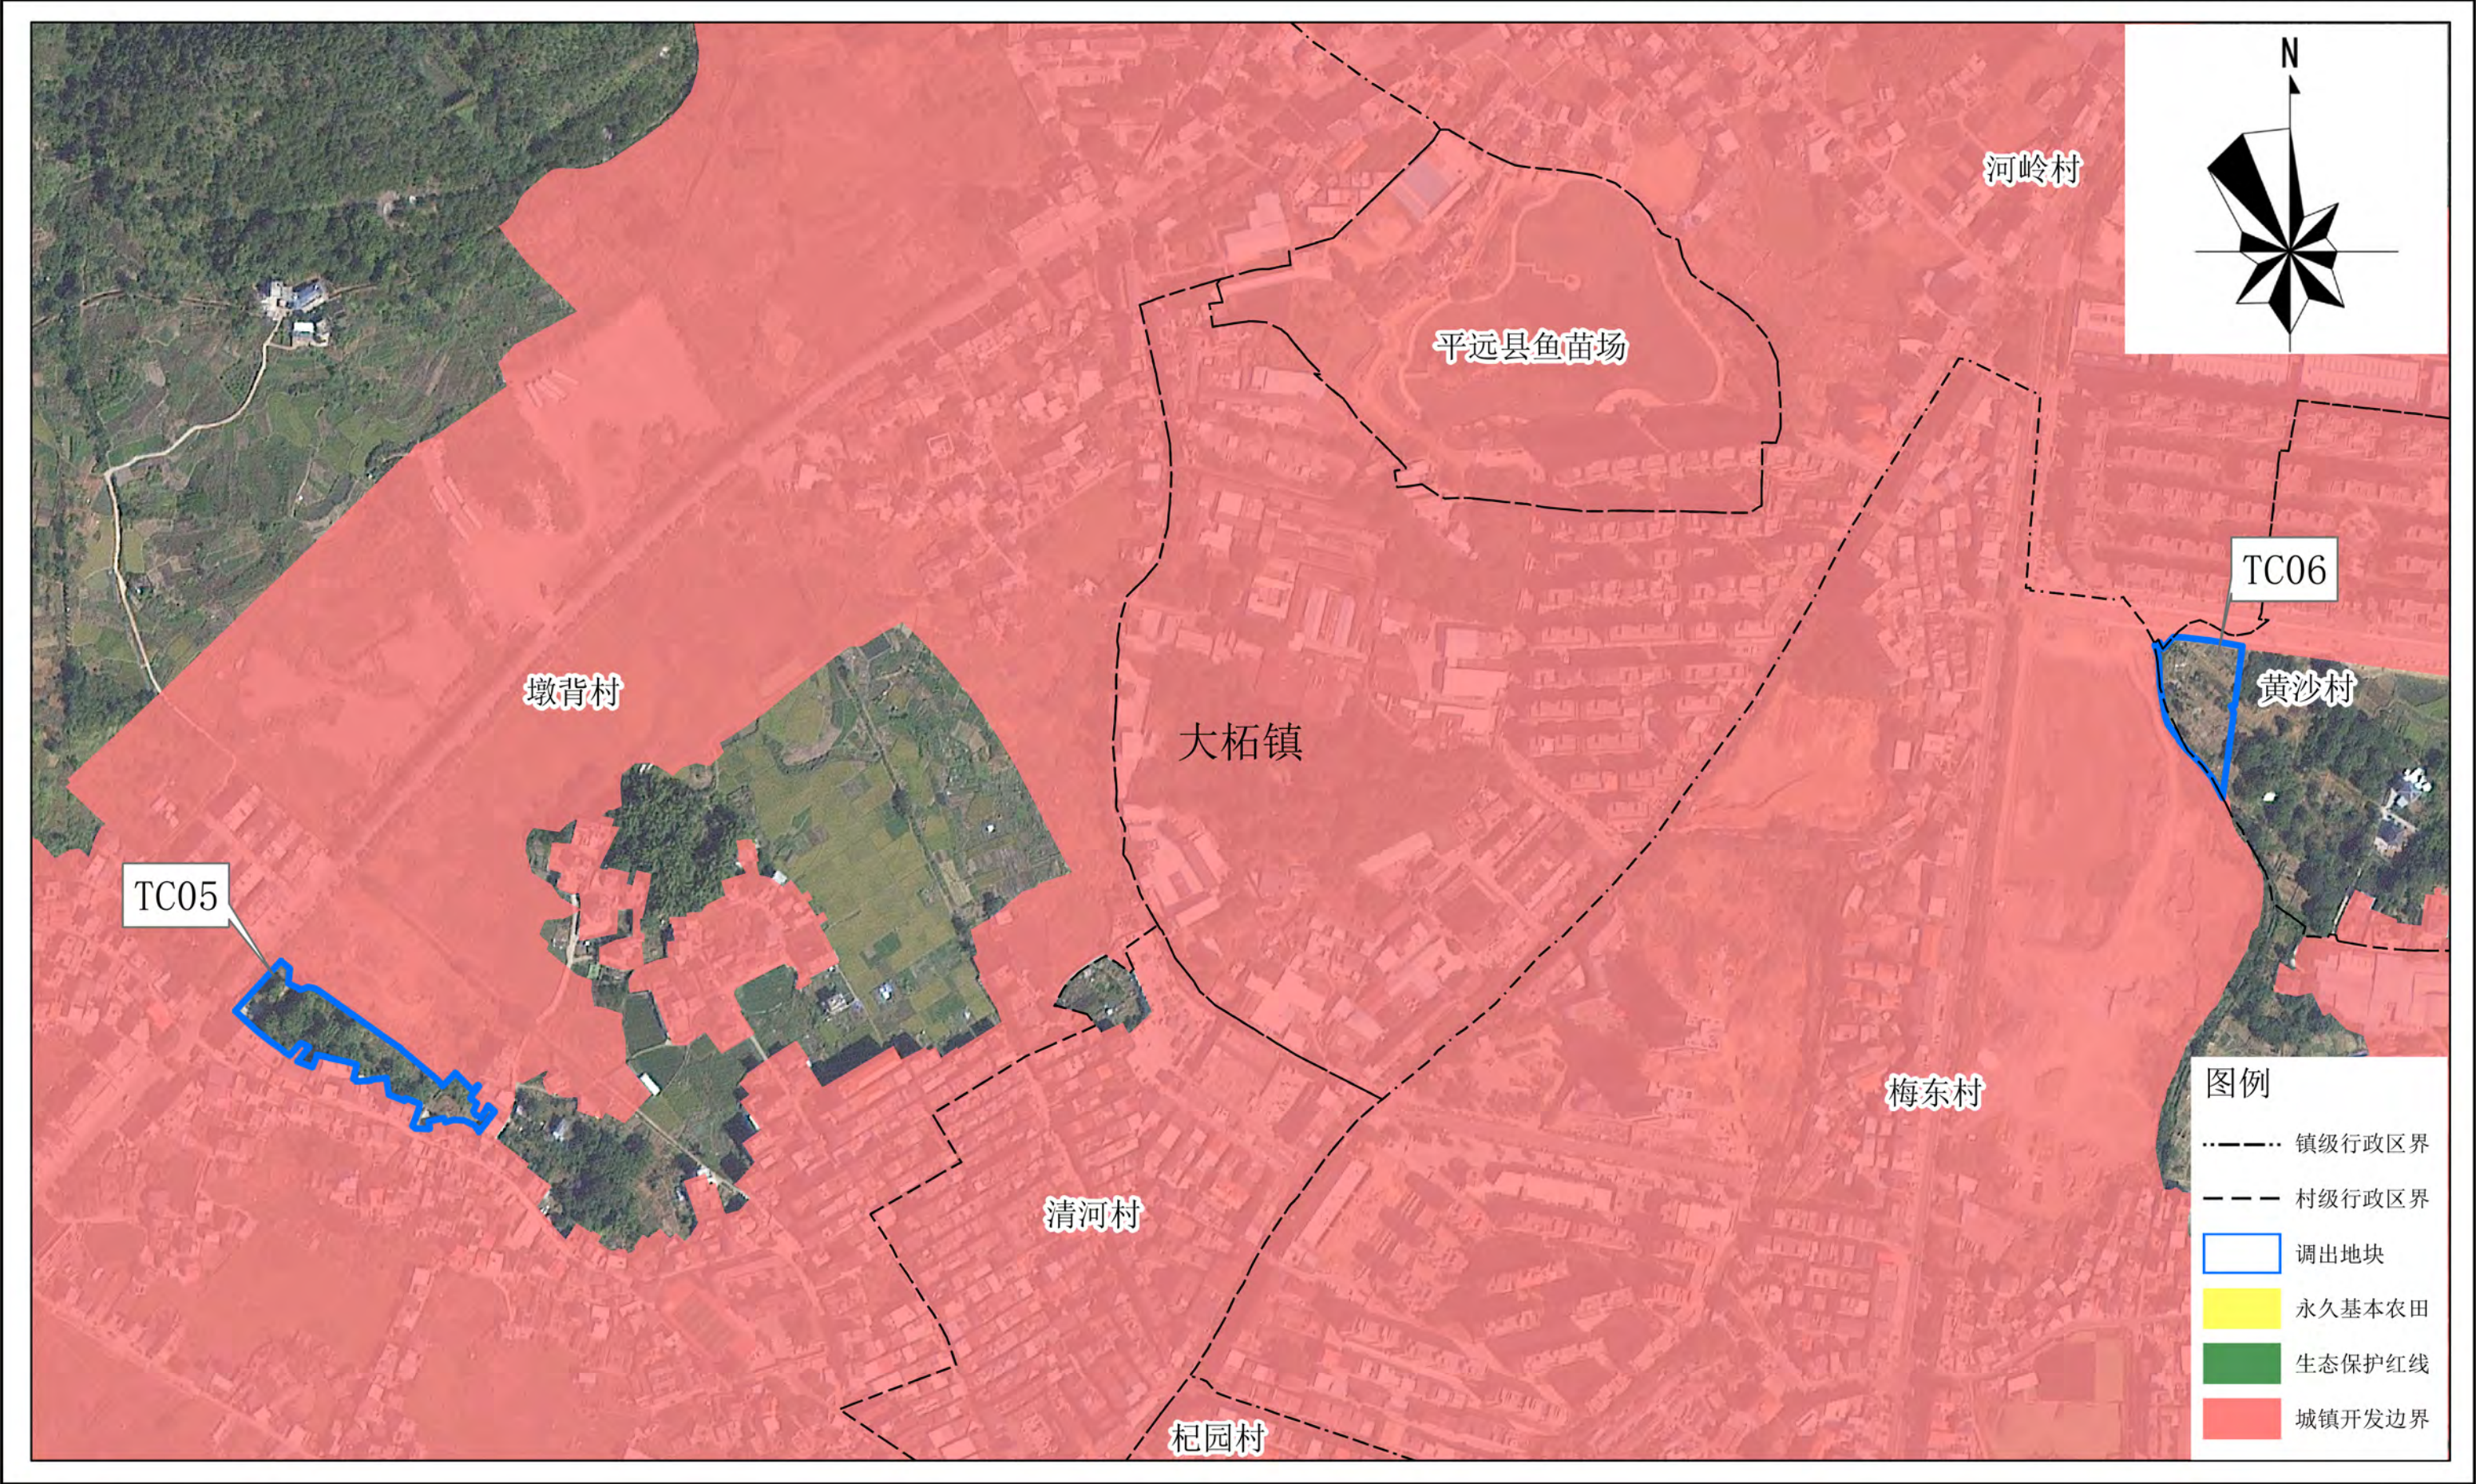


平远县城镇开发边界局部优化方案（粤东北苏区（广东省梅州市平远县）现代化建材循环经济产业园
配套基础设施建设项目（一期））

调出地块优化后“三区三线”划定图（局部TC07、TC08、TC09）

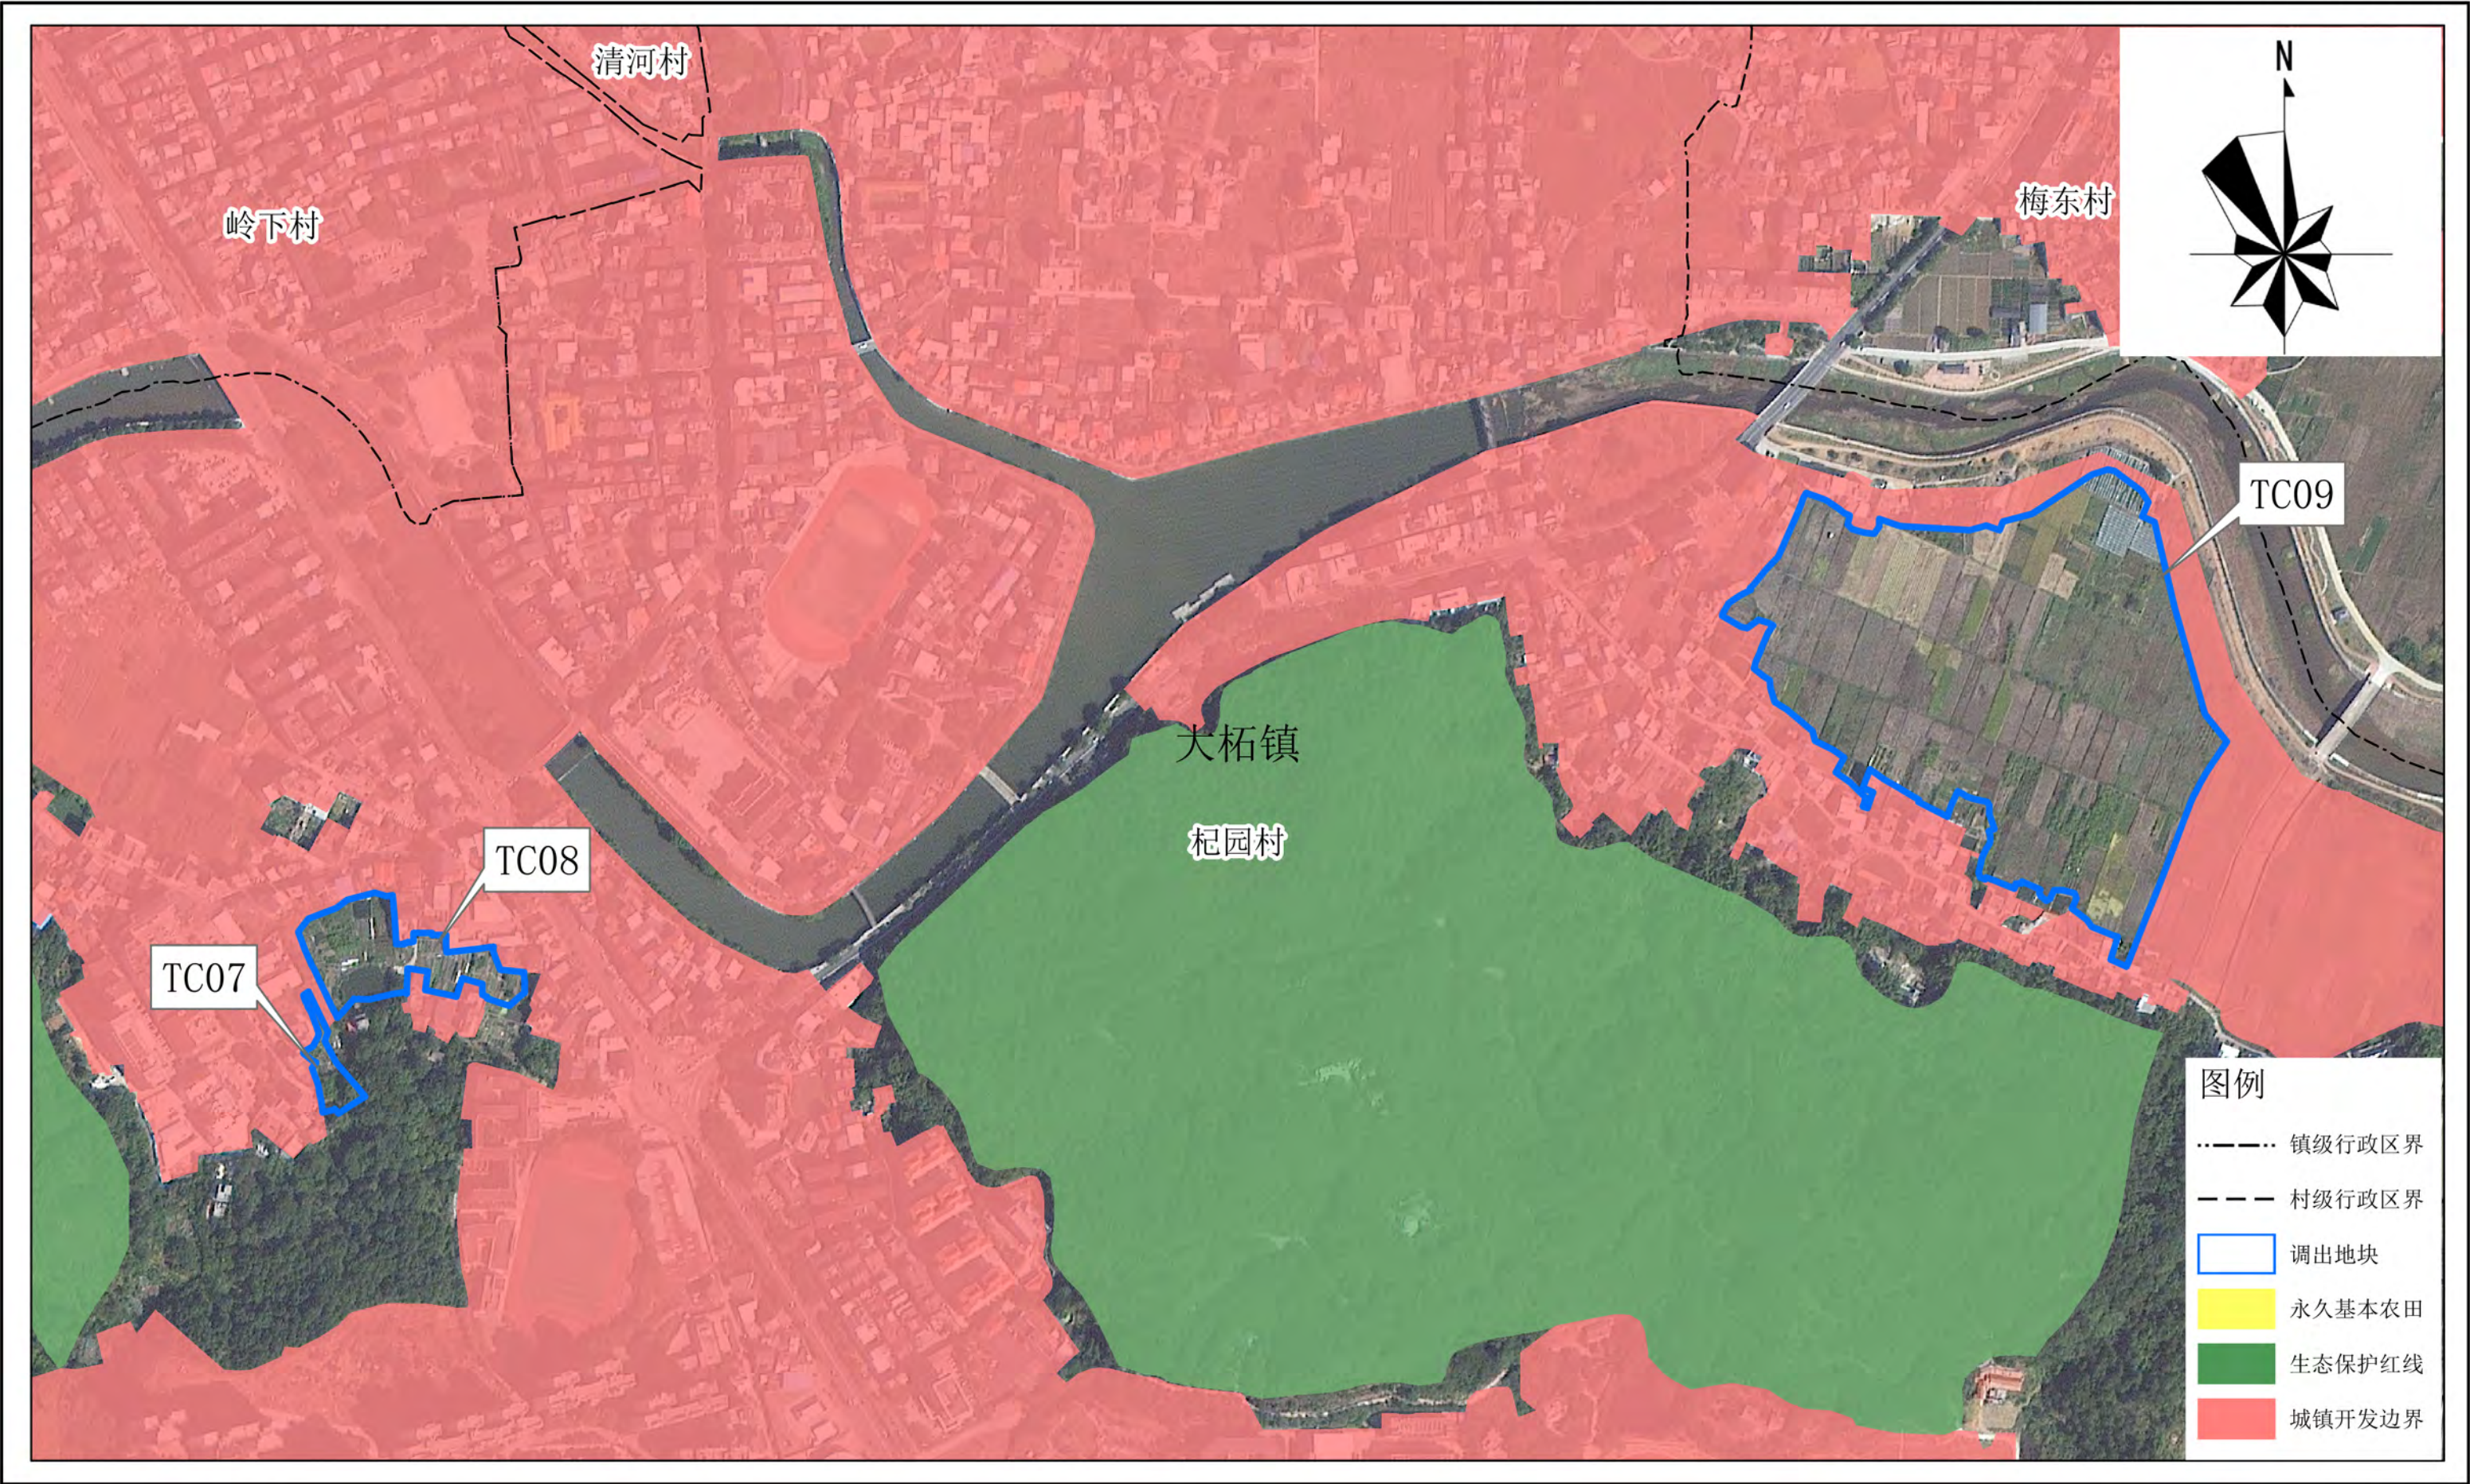

平远县城镇开发边界局部优化方案（粤东北苏区（广东省梅州市平远县）现代化建材循环经济产业园
配套基础设施建设项目（一期））

调出地块优化后“三区三线”划定图（局部TC10、TC11、TC12）

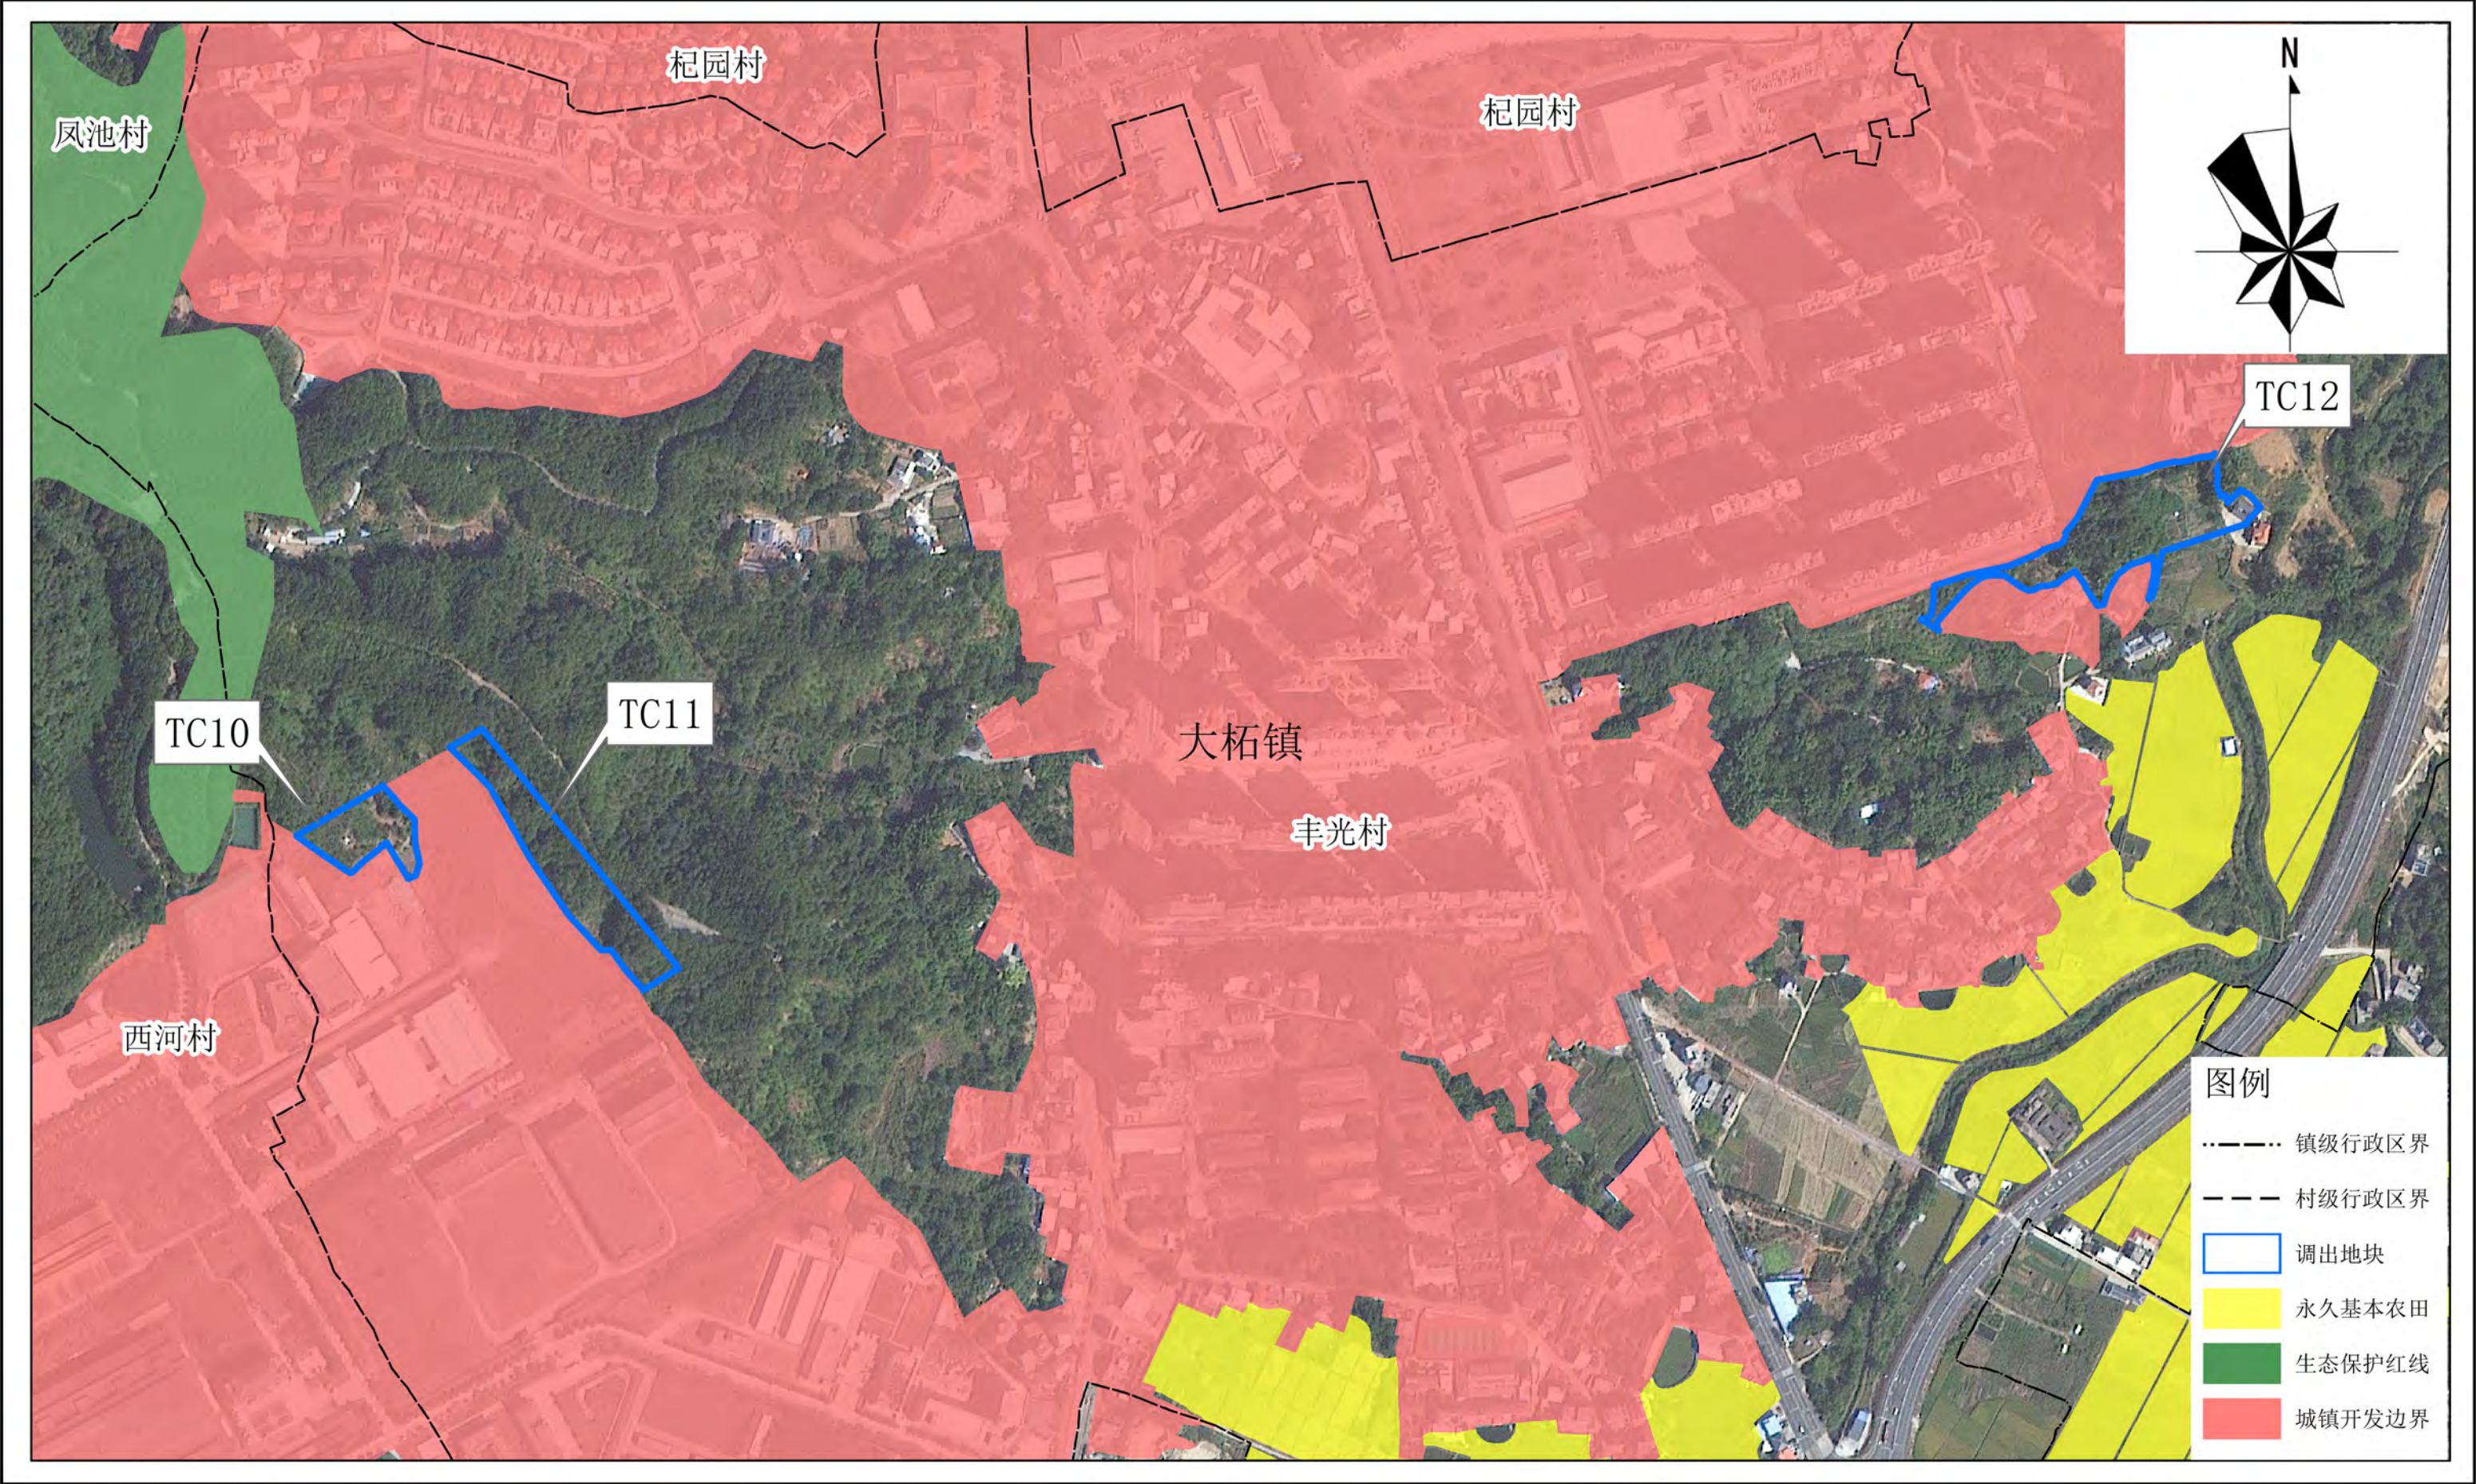


平远县城镇开发边界局部优化方案（粤东北苏区（广东省梅州市平远县）现代化建材循环经济产业园
配套基础设施建设项目（一期））

调出地块优化后“三区三线”划定图（局部TC13）




平远县城镇开发边界局部优化方案（粤东北苏区（广东省梅州市平远县）现代化建材循环经济产业园
配套基础设施建设项目（一期））

调出地块优化后“三区三线”划定图（局部TC14、TC15）

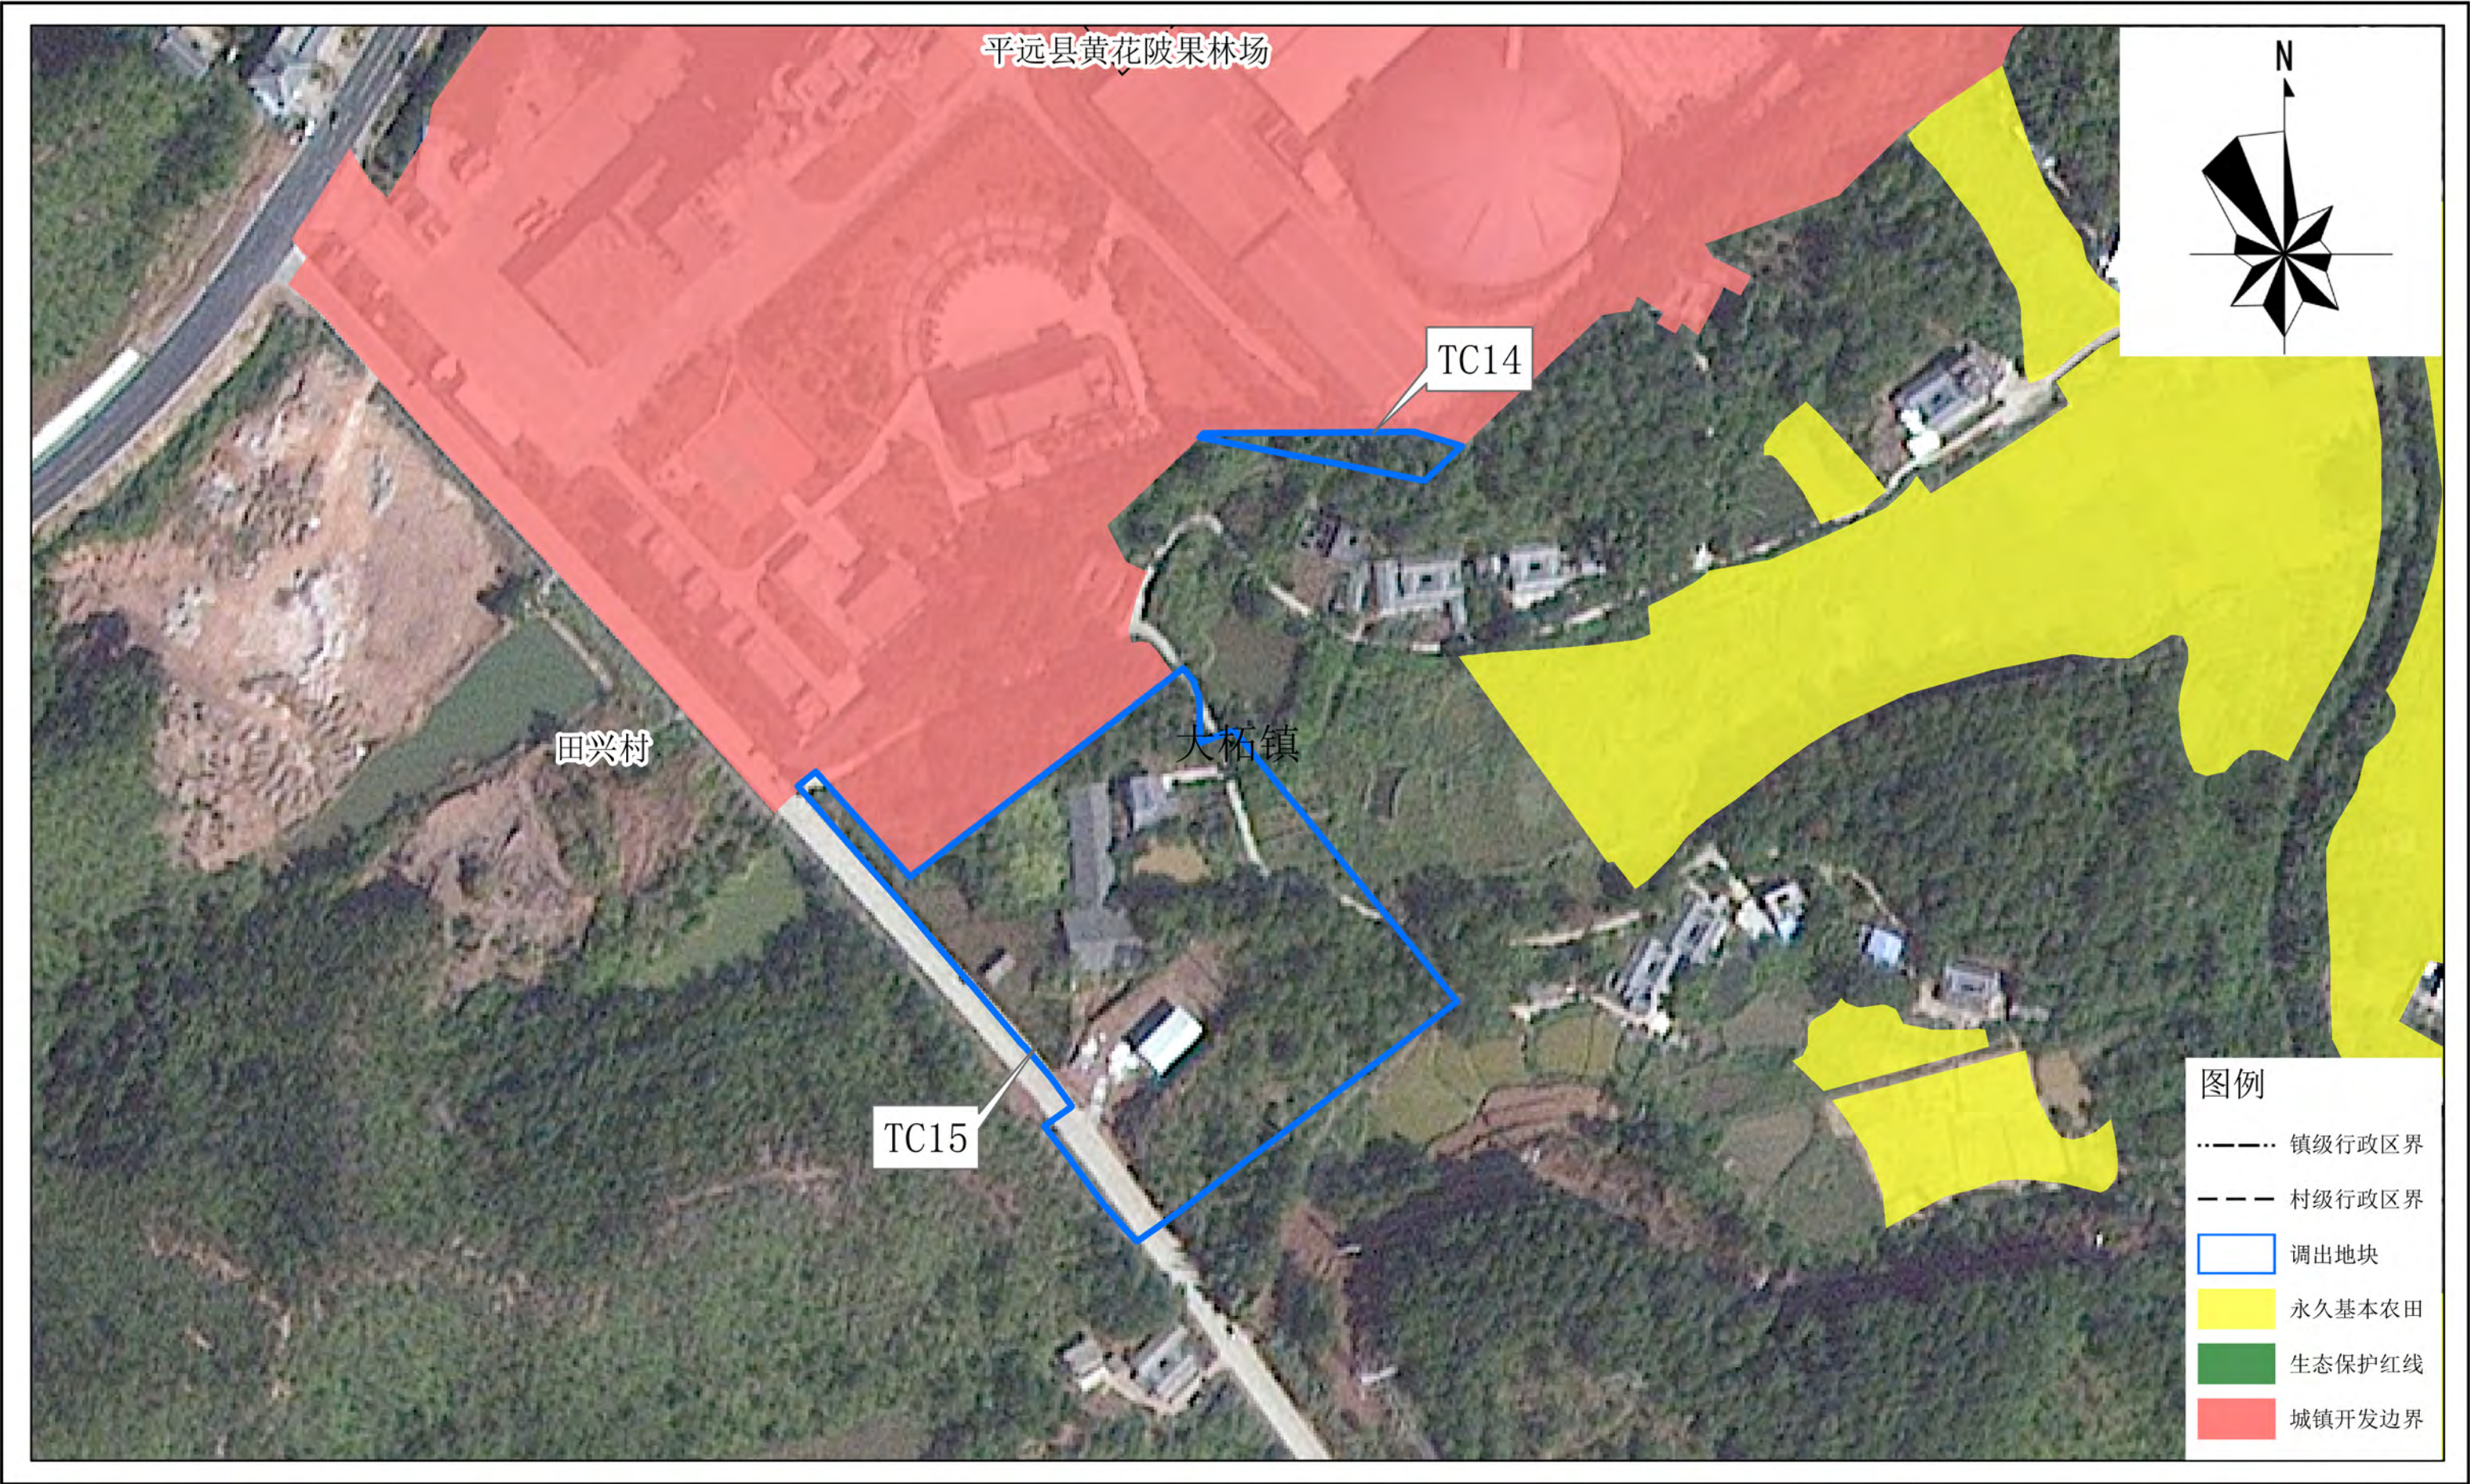

平远县城镇开发边界局部优化方案（粤东北苏区（广东省梅州市平远县）现代化建材循环经济产业园
配套基础设施建设项目（一期））

调出地块优化后“三区三线”划定图（局部TC16、TC17）

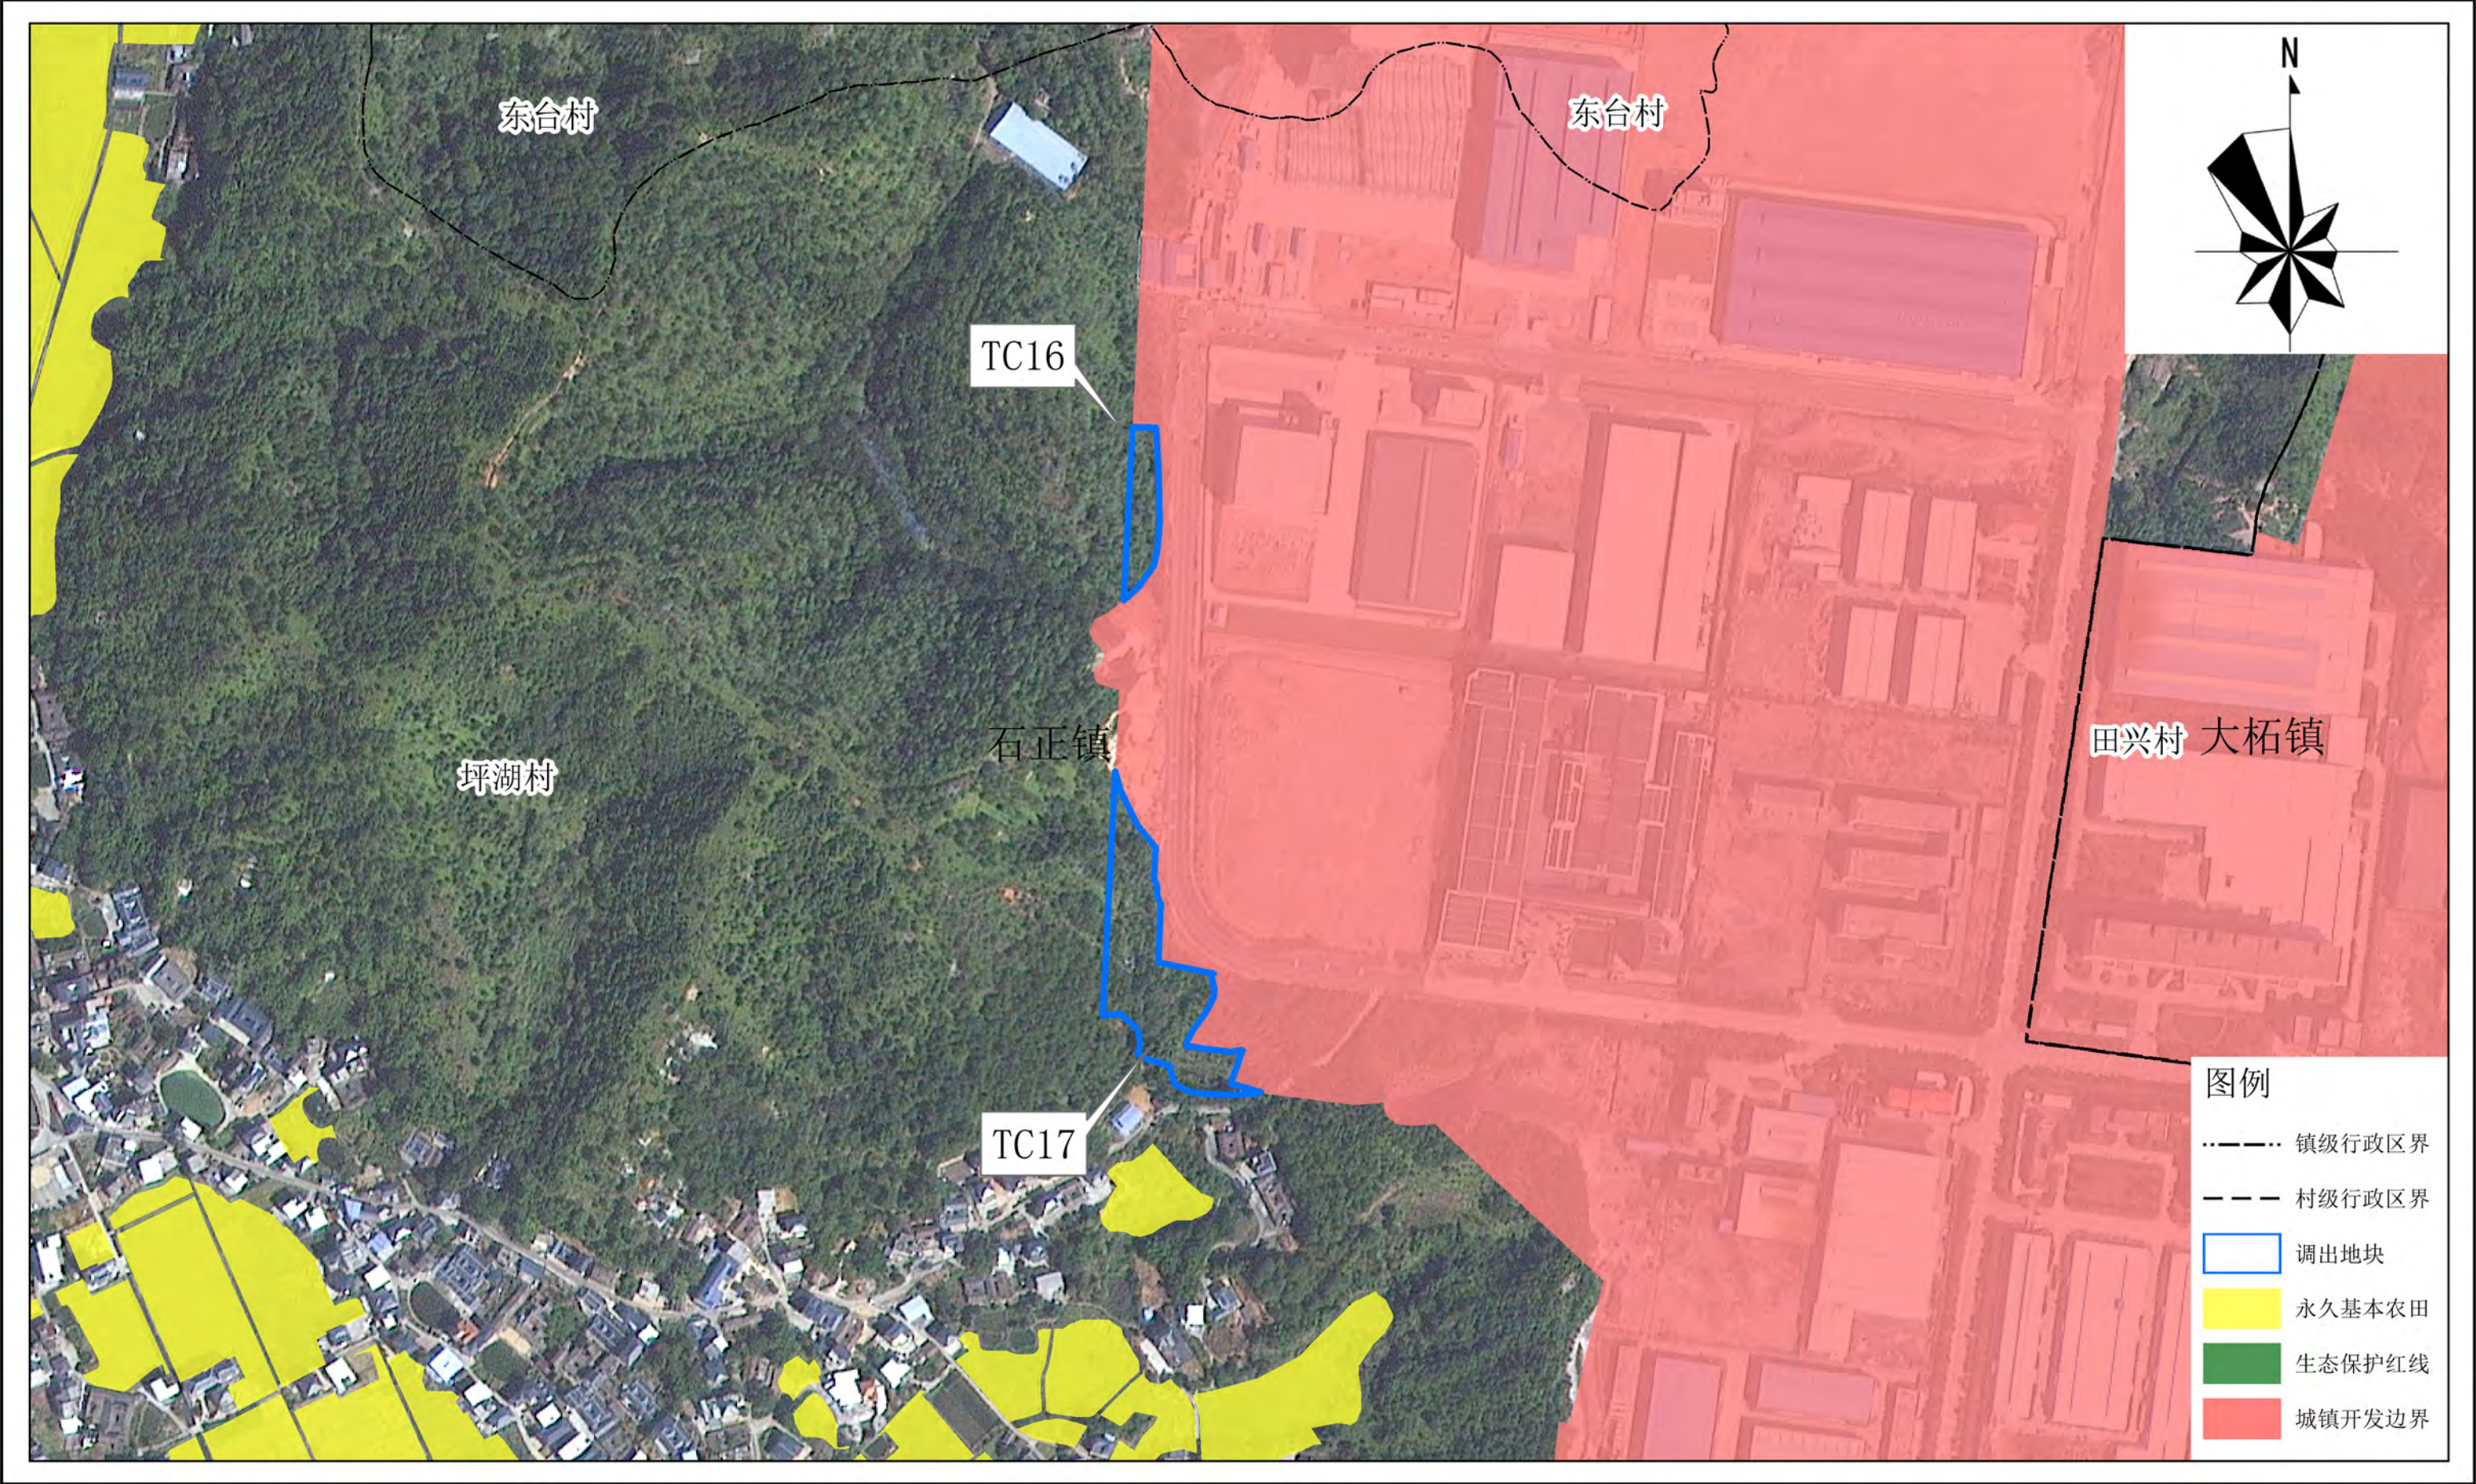


平远县城镇开发边界局部优化方案（粤东北苏区（广东省梅州市平远县）现代化建材循环经济产业园
配套基础设施建设项目（一期））

调出地块优化后“三区三线”划定图（局部TC18）



平远县城镇开发边界局部优化方案（粤东北苏区（广东省梅州市平远县）现代化建材循环经济产业园
配套基础设施建设项目（一期））

调出地块优化后“三区三线”划定图（局部TC19、TC20、TC21）

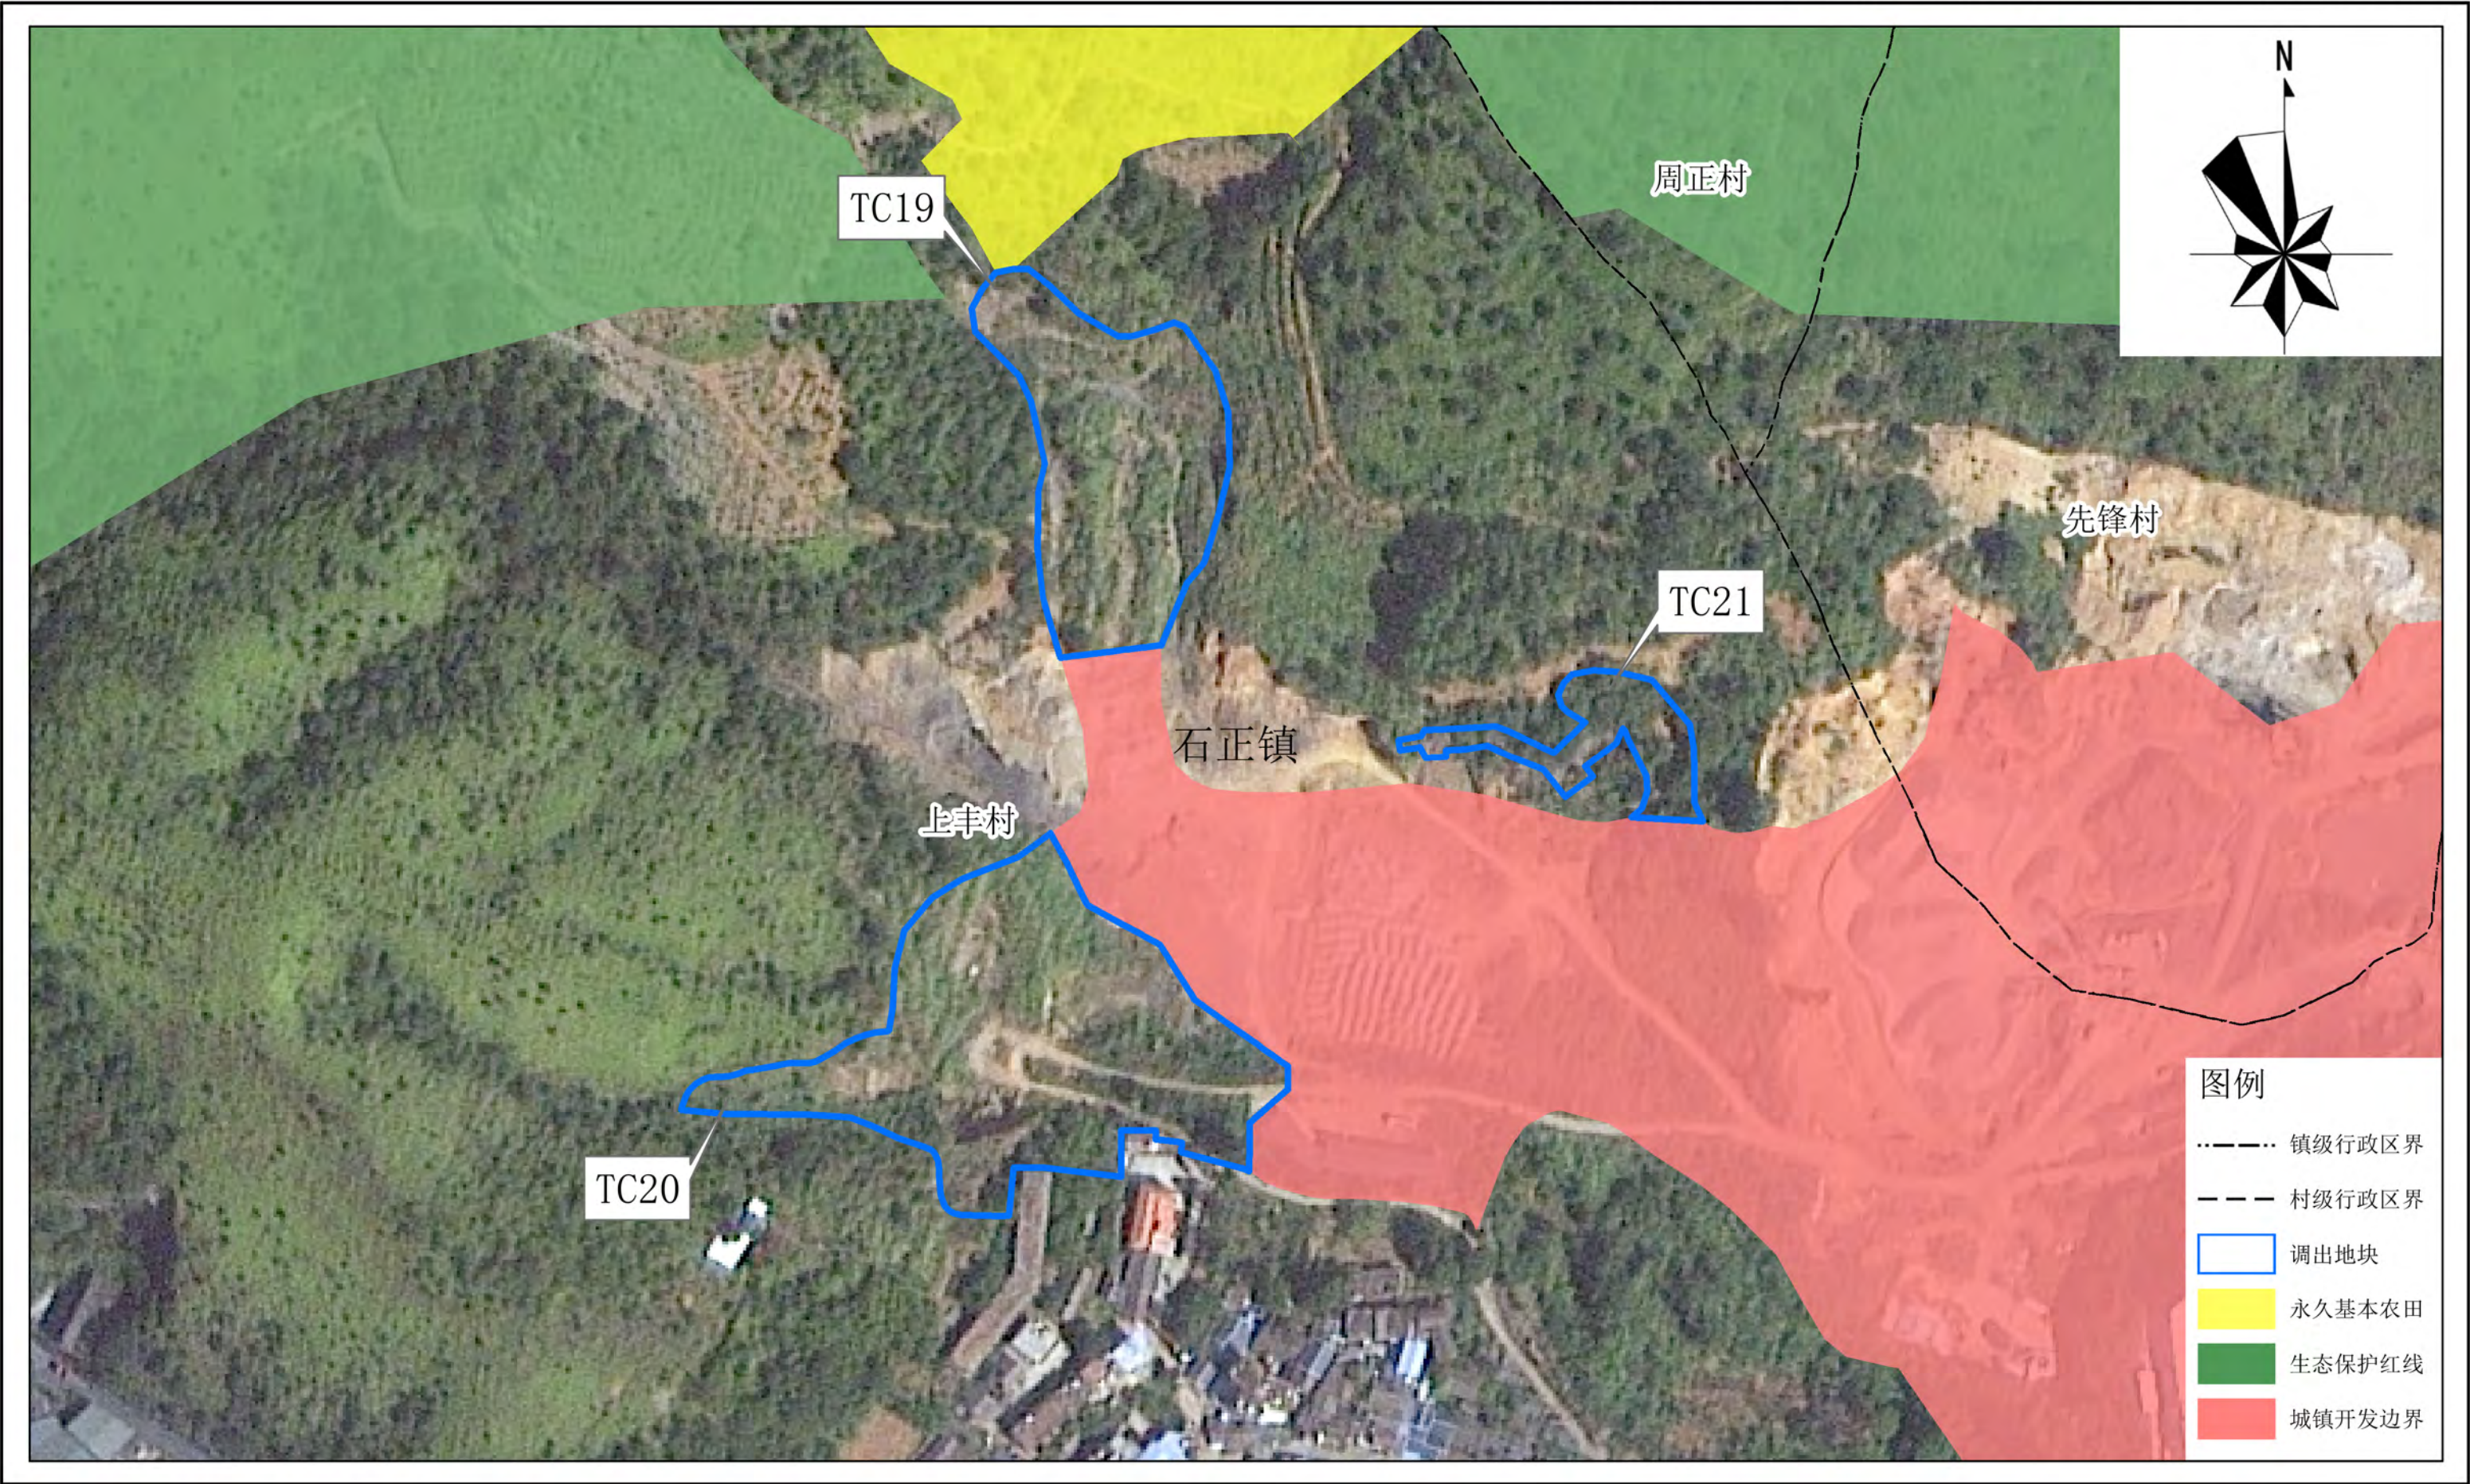


平远县城镇开发边界局部优化方案（粤东北苏区（广东省梅州市平远县）现代化建材循环经济产业园
配套基础设施建设项目（一期））

调出地块优化后“三区三线”划定图（局部TC22）




平远县城镇开发边界局部优化方案（粤东北苏区（广东省梅州市平远县）现代化建材循环经济产业园
配套基础设施建设项目（一期））

调出地块优化后“三区三线”划定图（局部TC23）

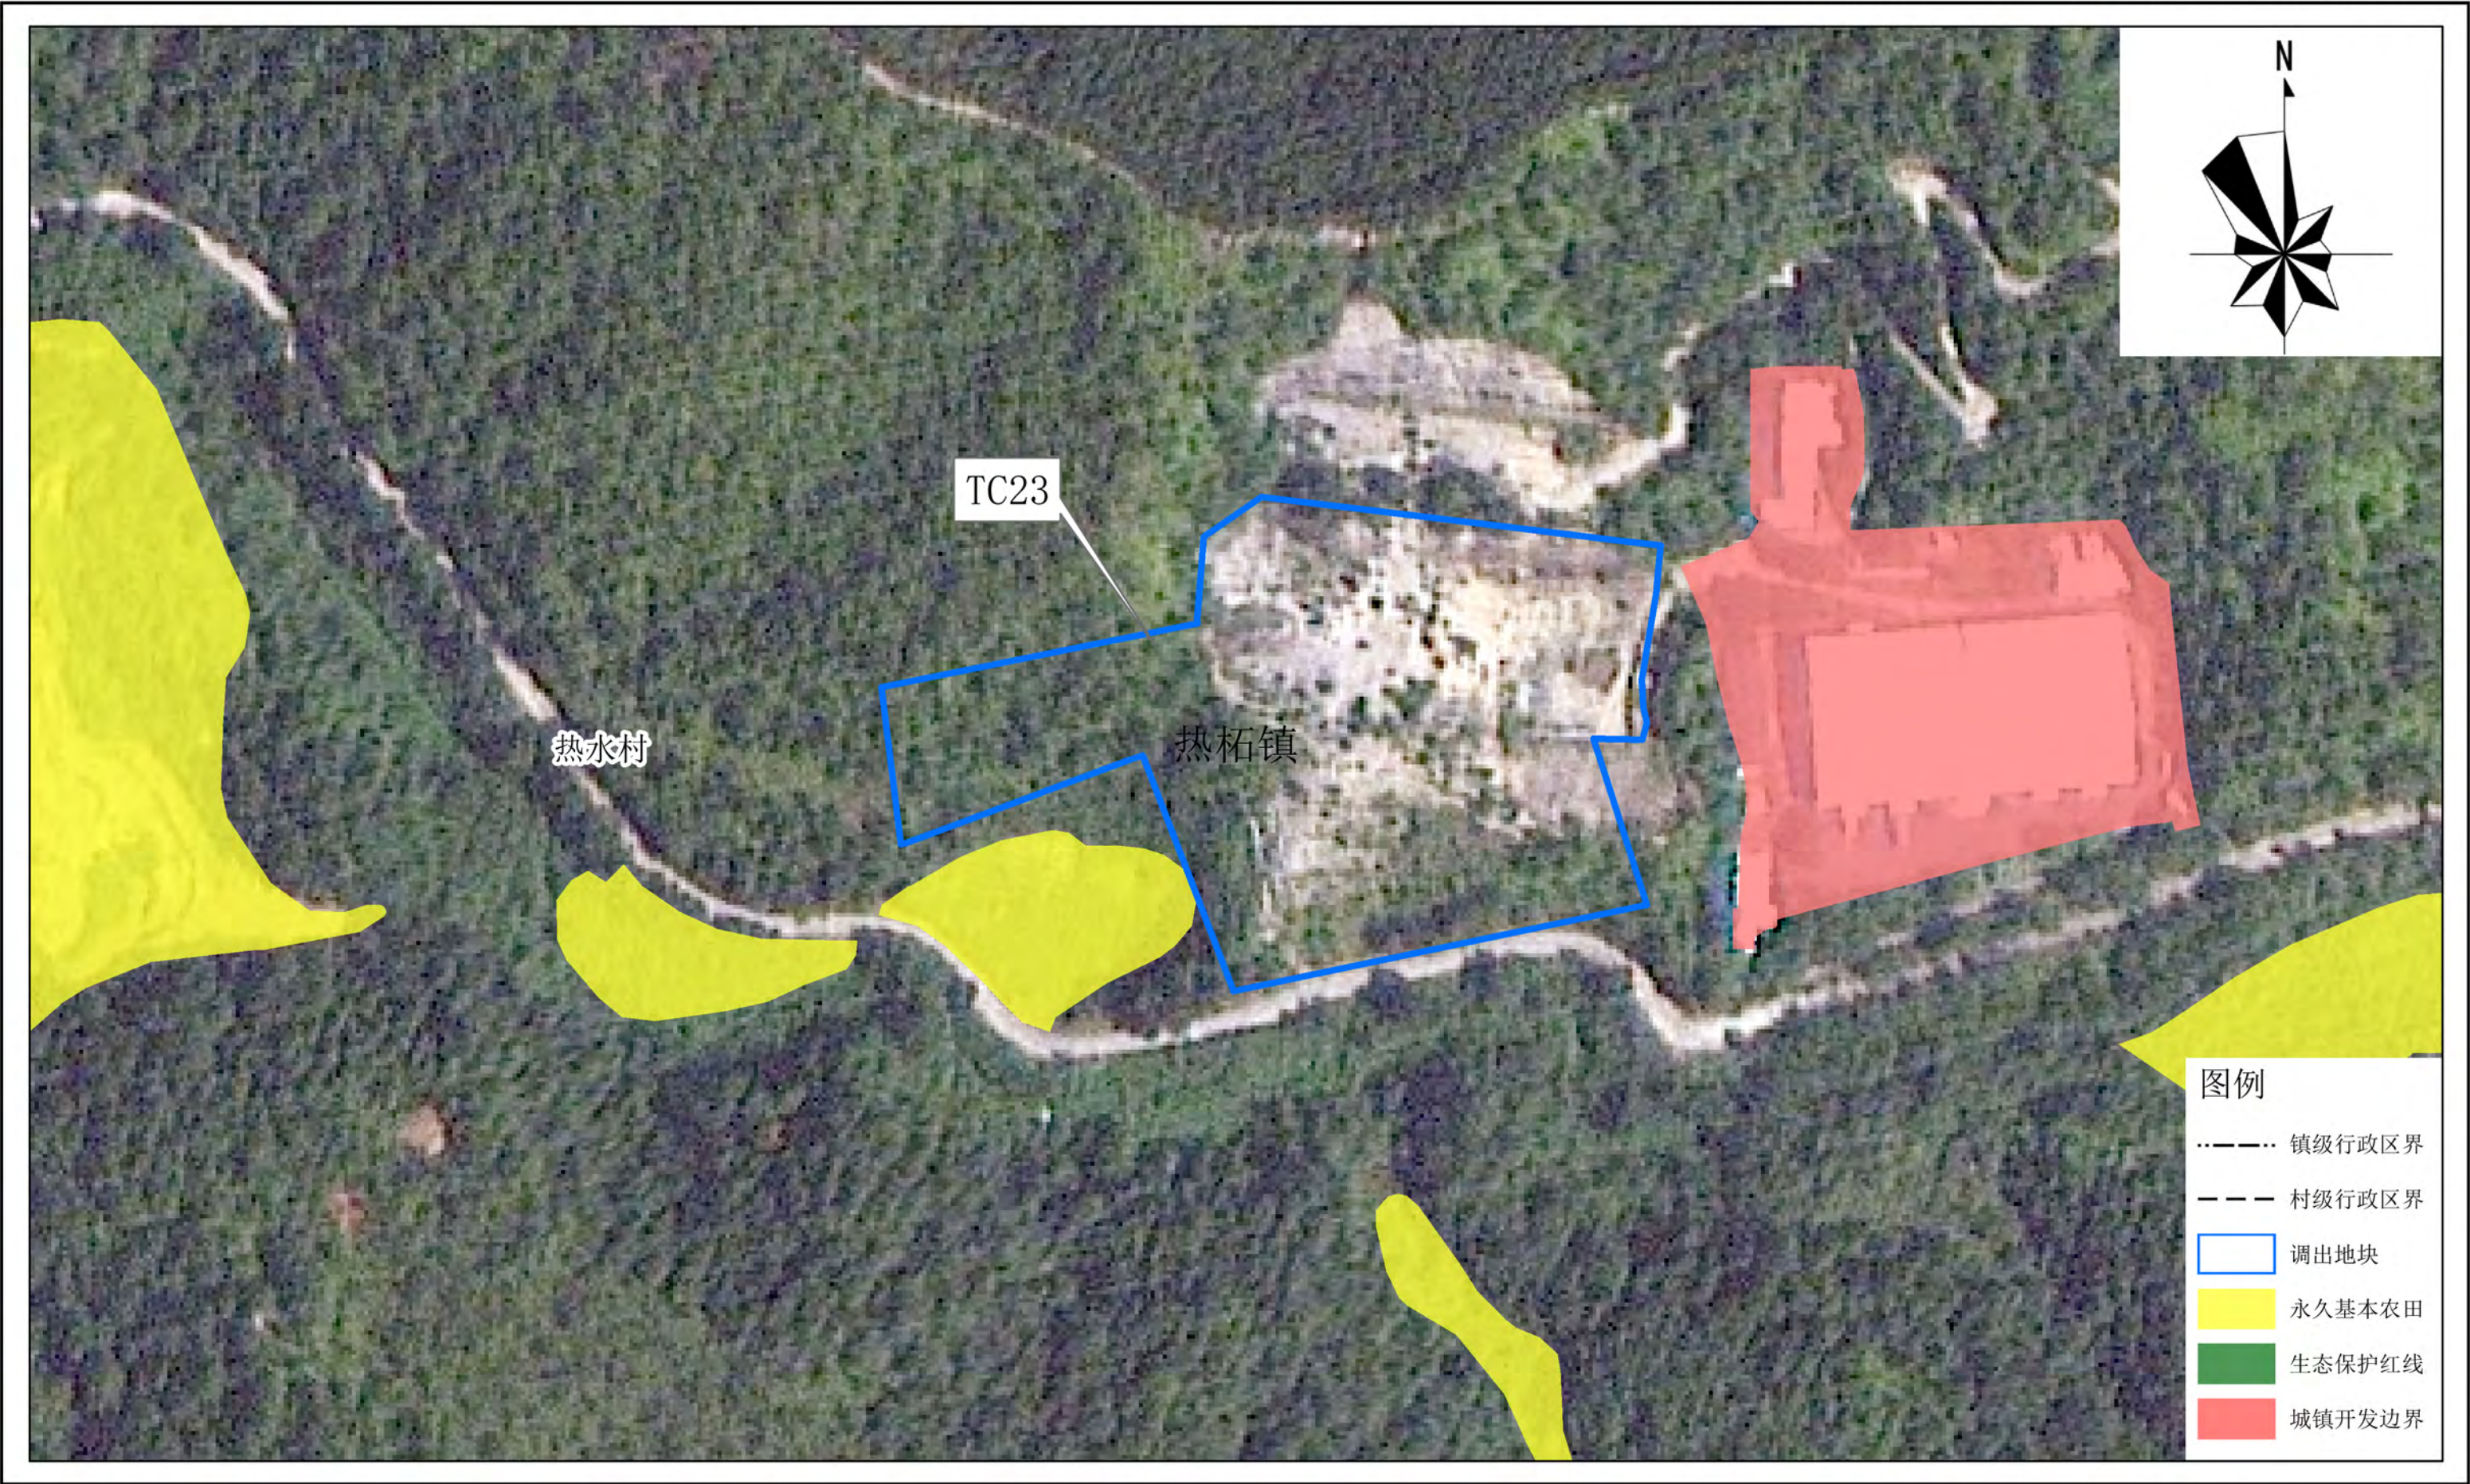

平远县城镇开发边界局部优化方案（粤东北苏区（广东省梅州市平远县）现代化建材循环经济产业园
配套基础设施建设项目（一期））

调出地块优化后“三区三线”划定图（局部TC24）

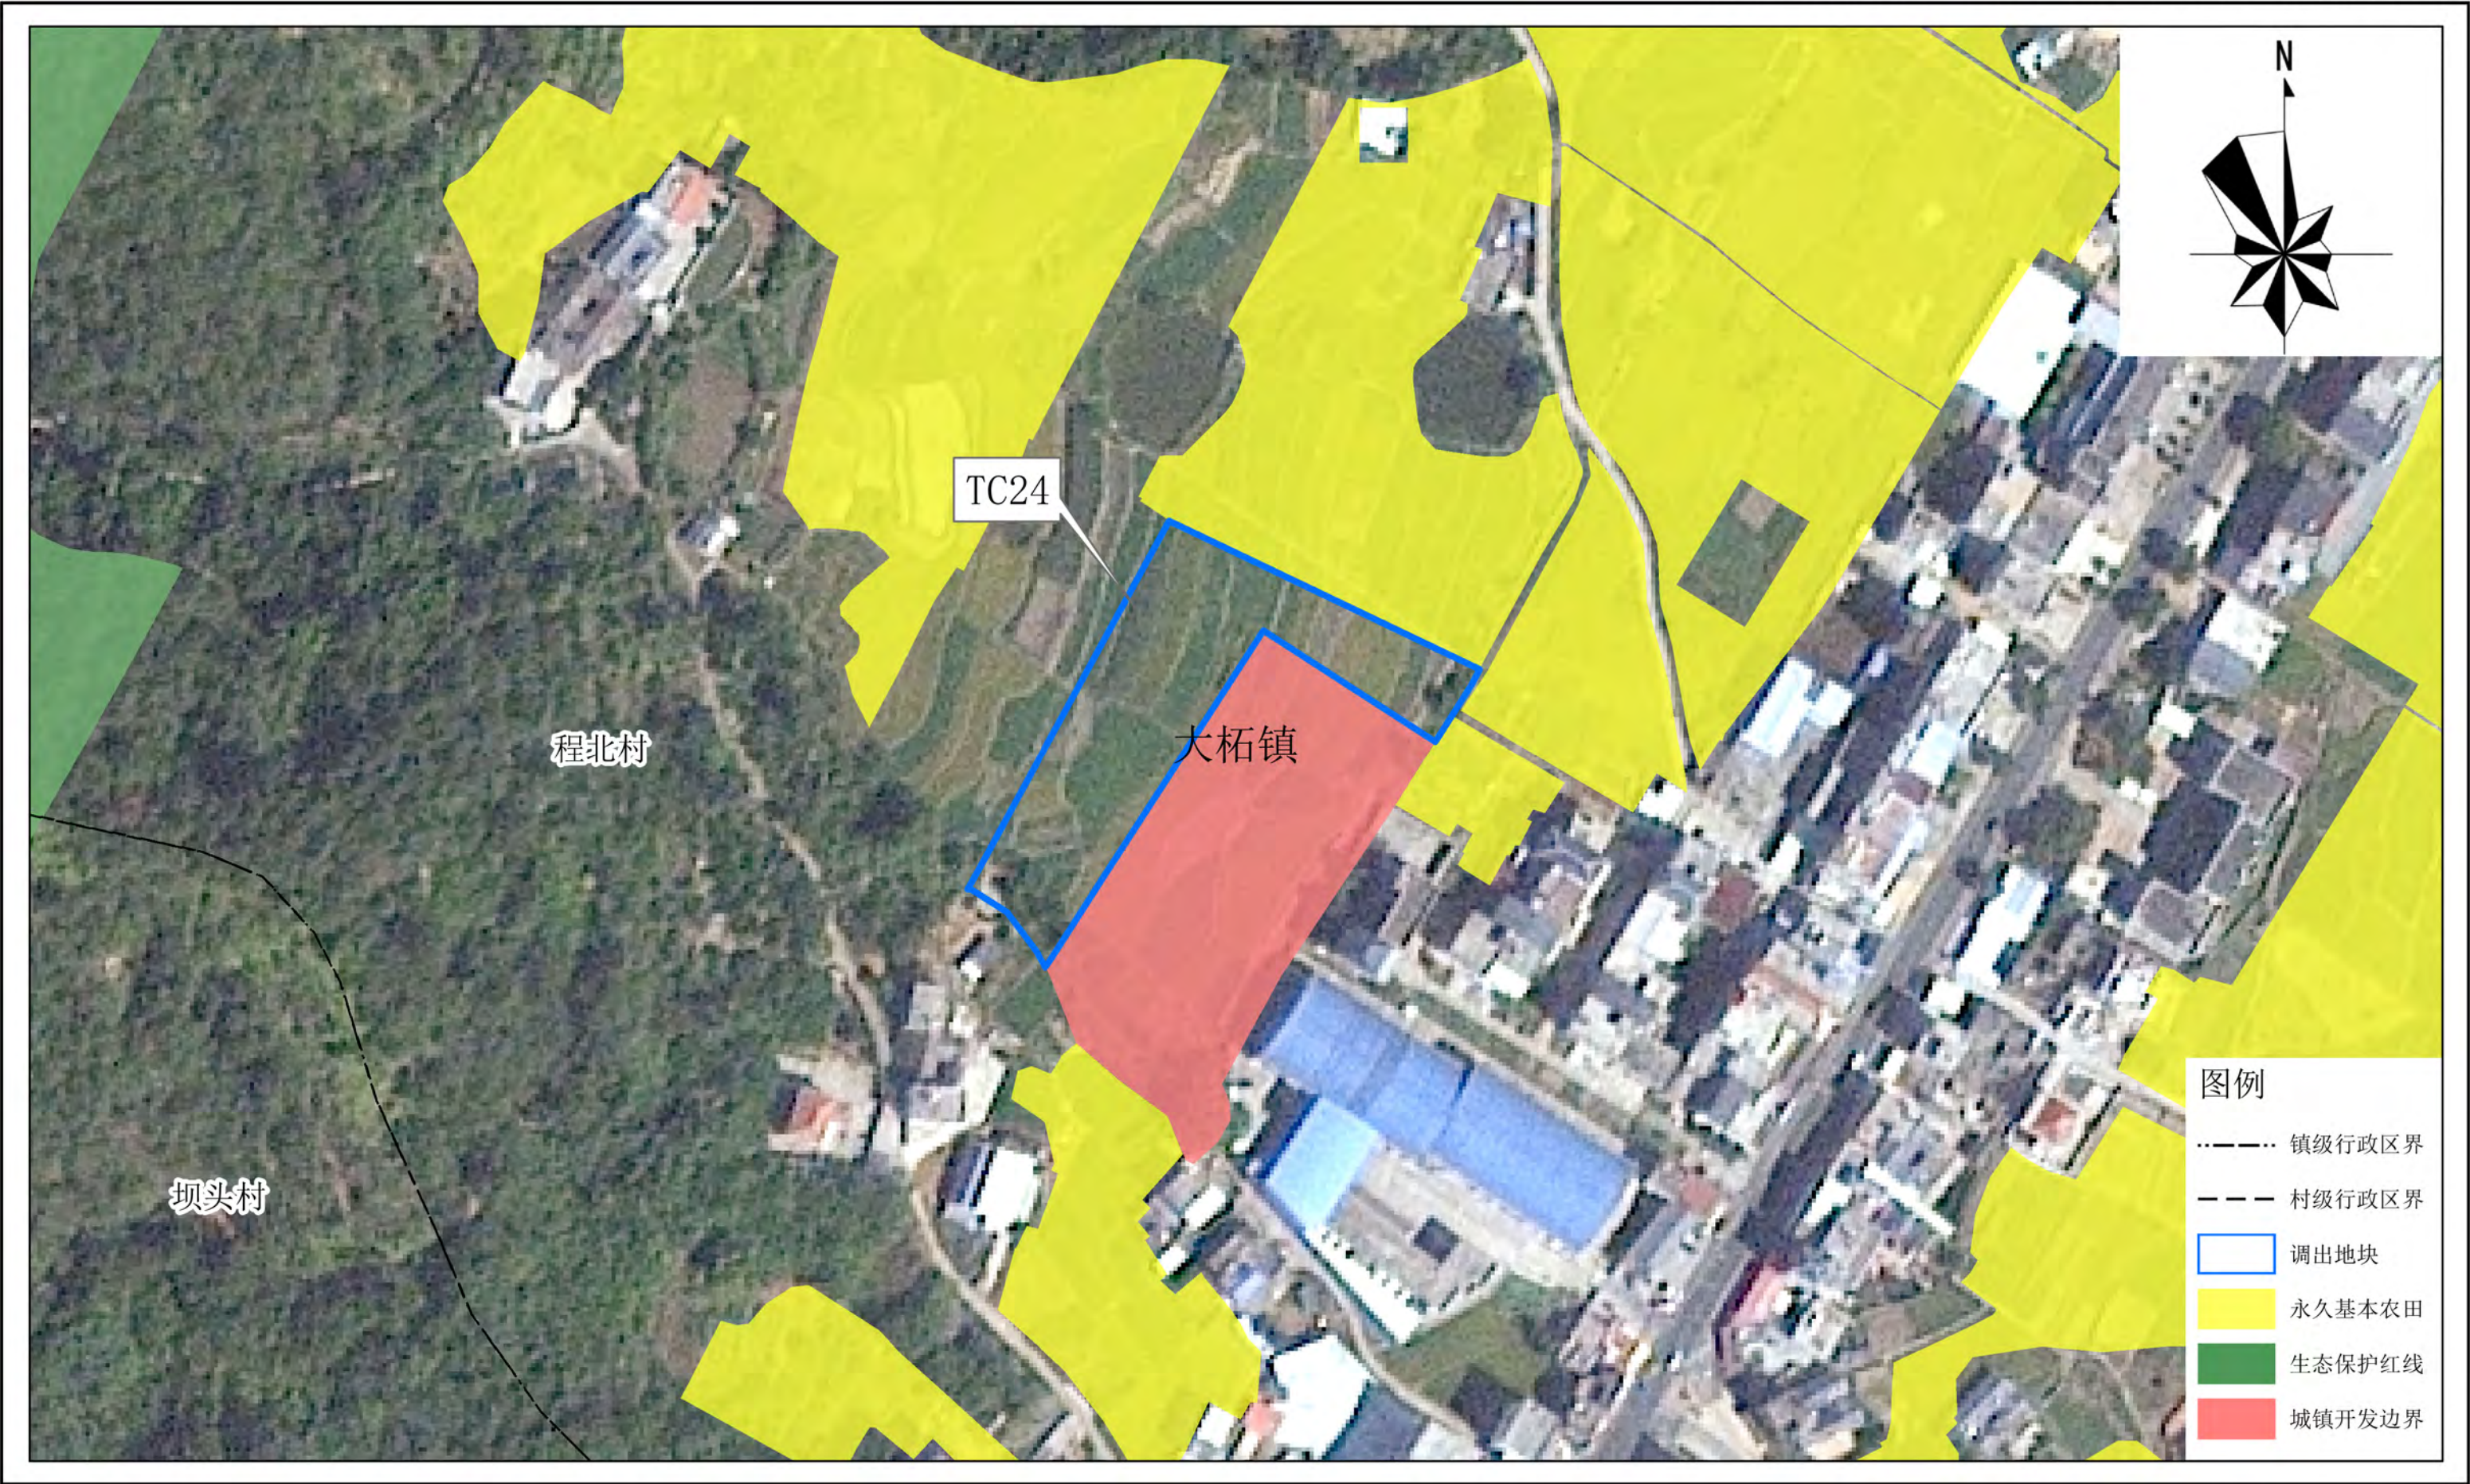

平远县城镇开发边界局部优化方案（粤东北苏区（广东省梅州市平远县）现代化建材循环经济产业园
配套基础设施建设项目（一期））

调出地块优化后“三区三线”划定图（局部TC25）

