


# 平远县2025年度第二批次城镇建设用地上地征地补偿安置公告附图

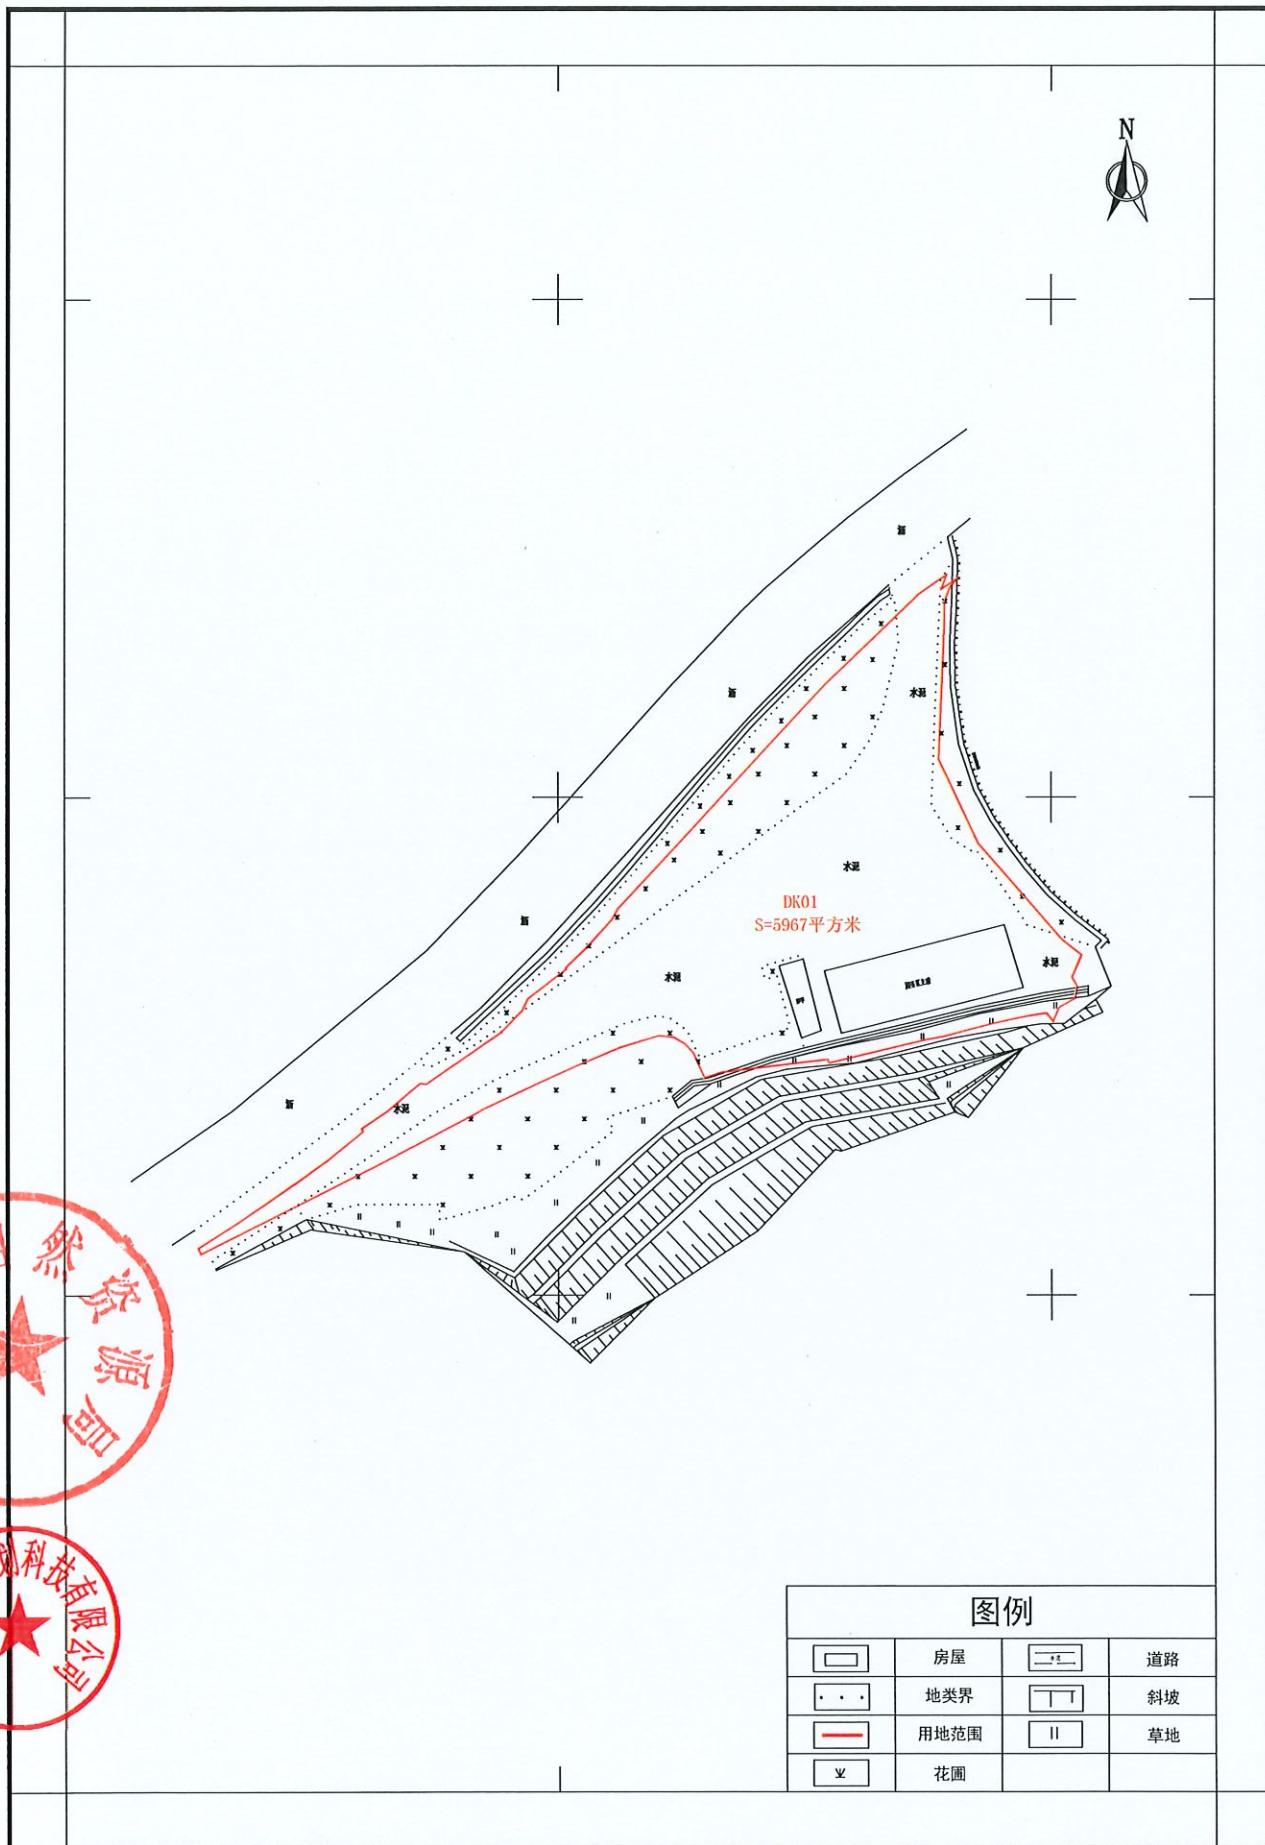

DK01  
S=5967平方米

图例

	房屋		道路
	地类界		斜坡
	用地范围		草地
	花园		



广东东源测绘科技有限公司

2000国家大地坐标系  
1985国家高程基准

1:1000

测量员：于焯  
制图员：朱振龙  
审核员：梁荣斌