



平远县2024年度第八批次城镇建设用地预公告附图（一）

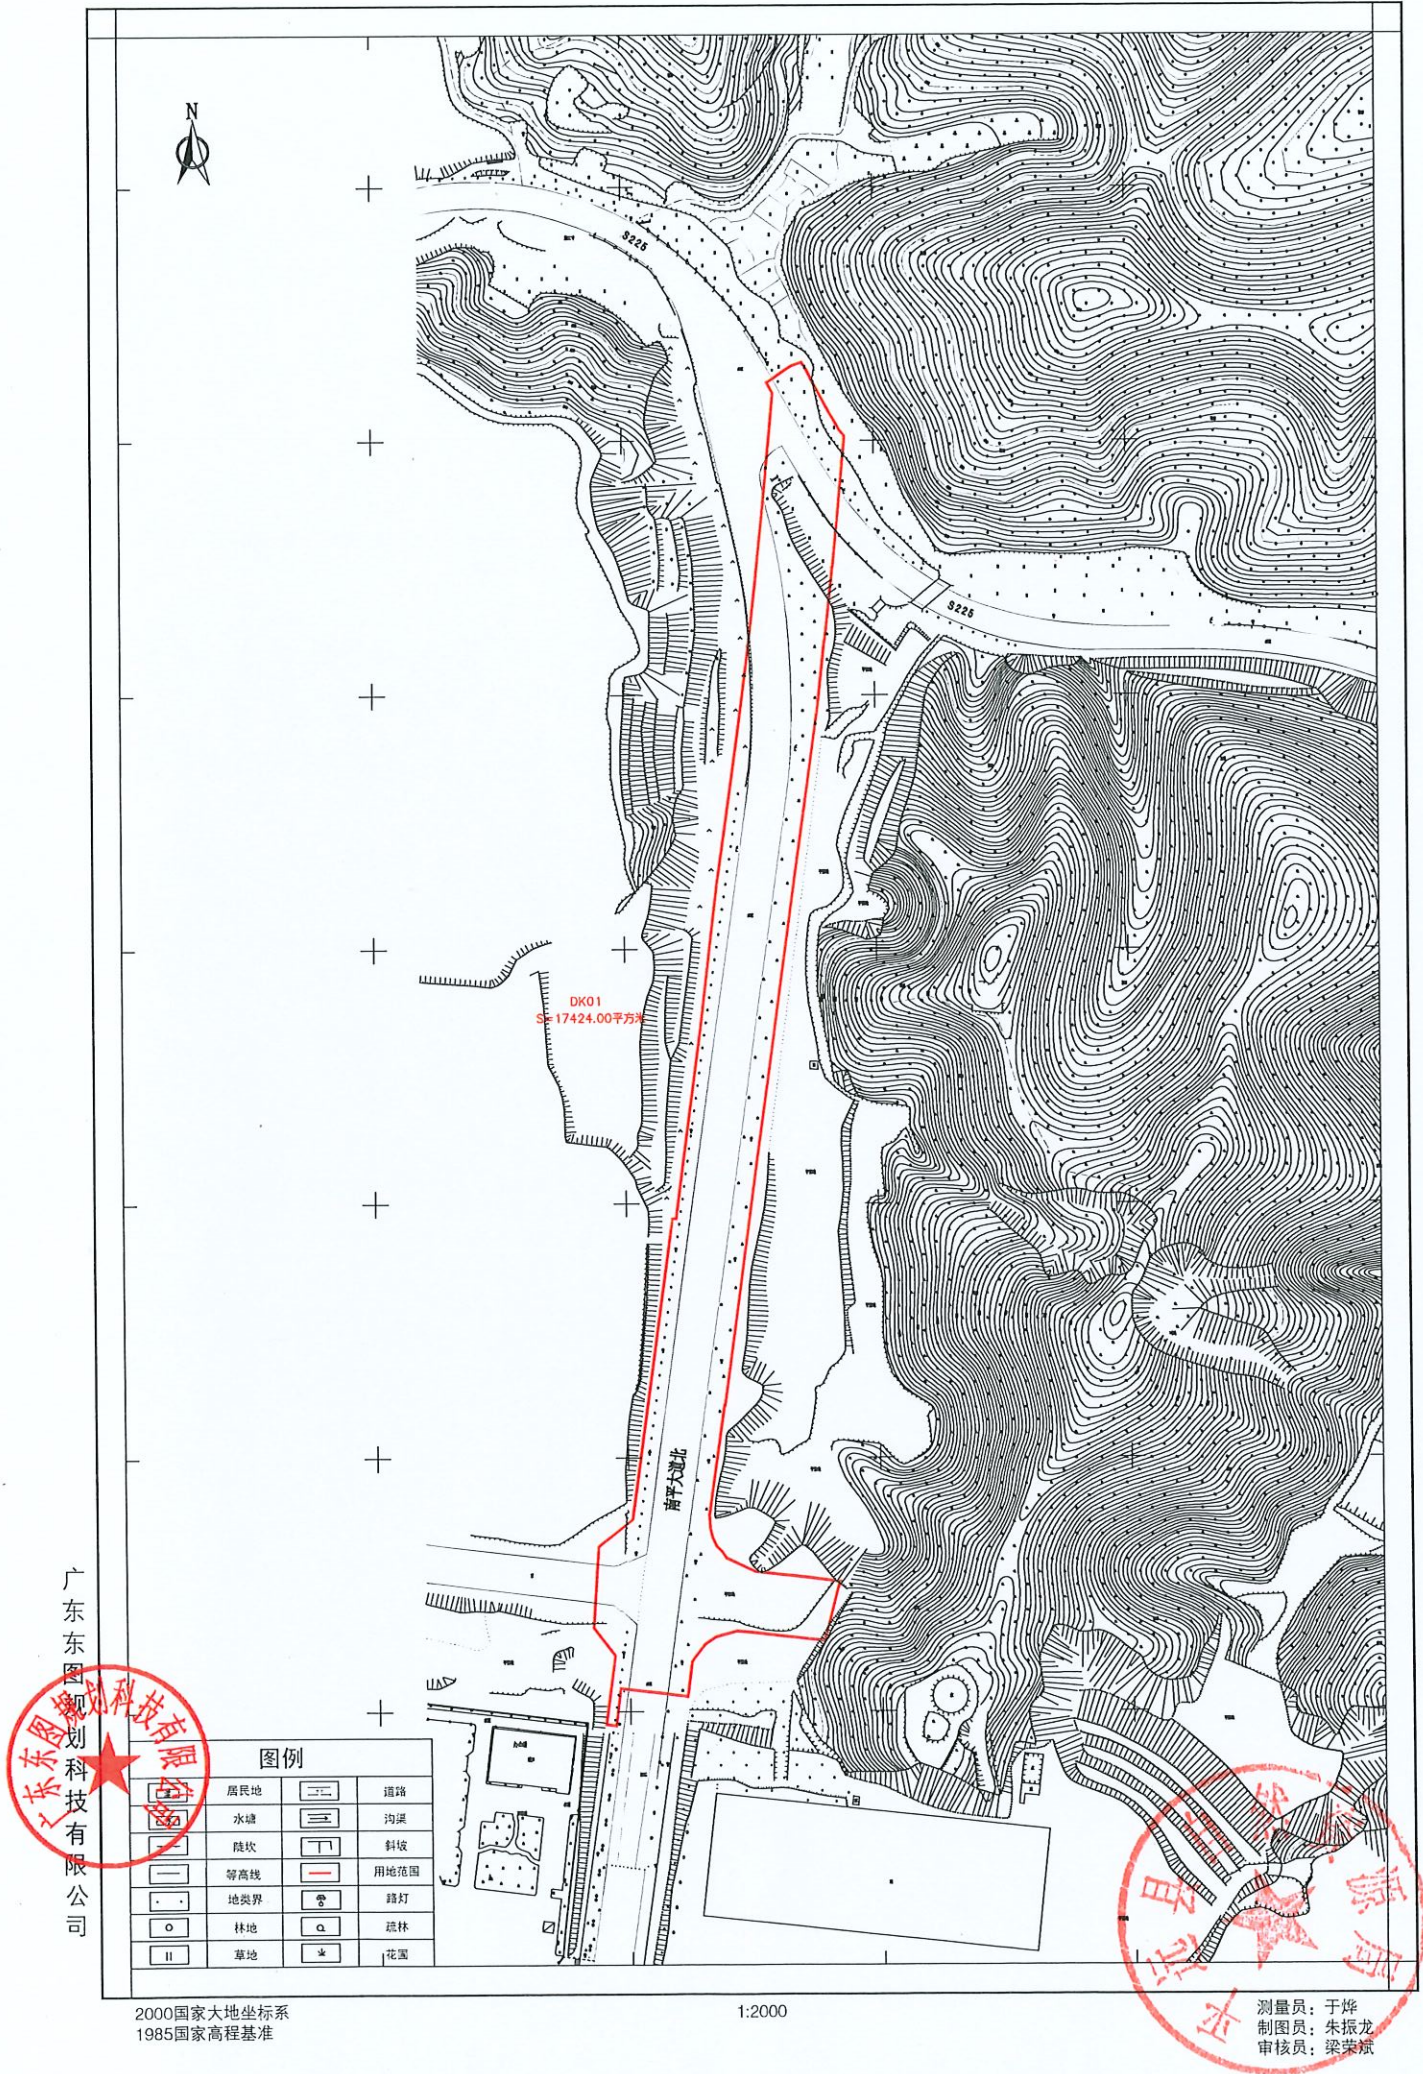


广东东图规划科技有限公司

平远县2024年度第八批次城镇建设用地图(二)

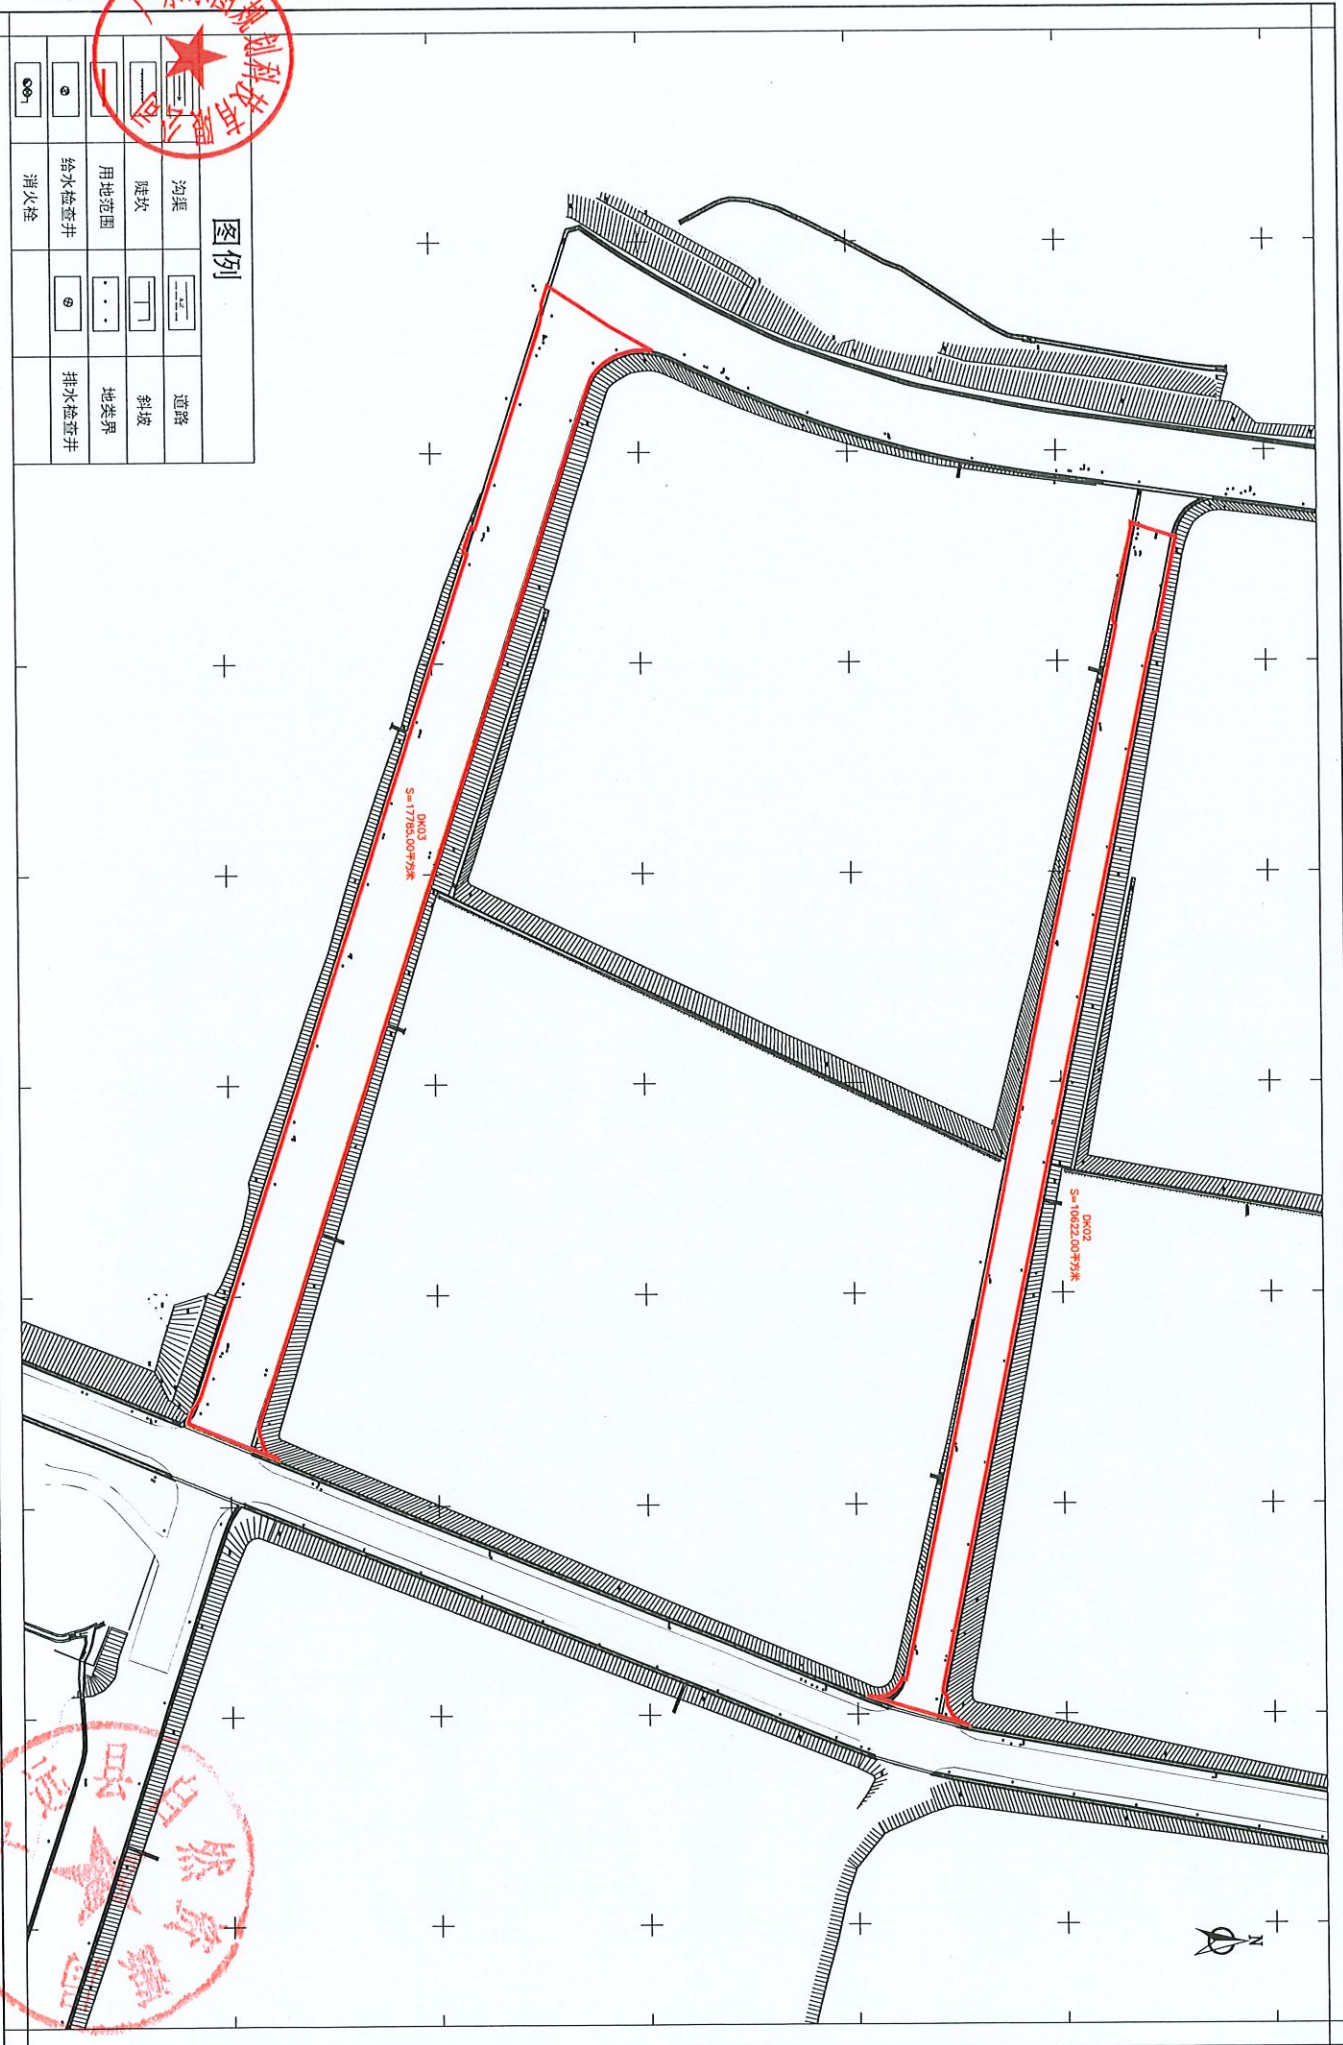

图例			
	道路		沟渠
	斜坡		陡坎
	地类界		用地范围
	排水检查井		给水检查井
			消火栓

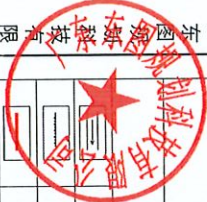

广东新源测绘工程有限公司

2000国家大地坐标系
1985国家高程基准

1:2000

测量员: 于煜
制图员: 朱振龙
审核员: 梁荣斌

