


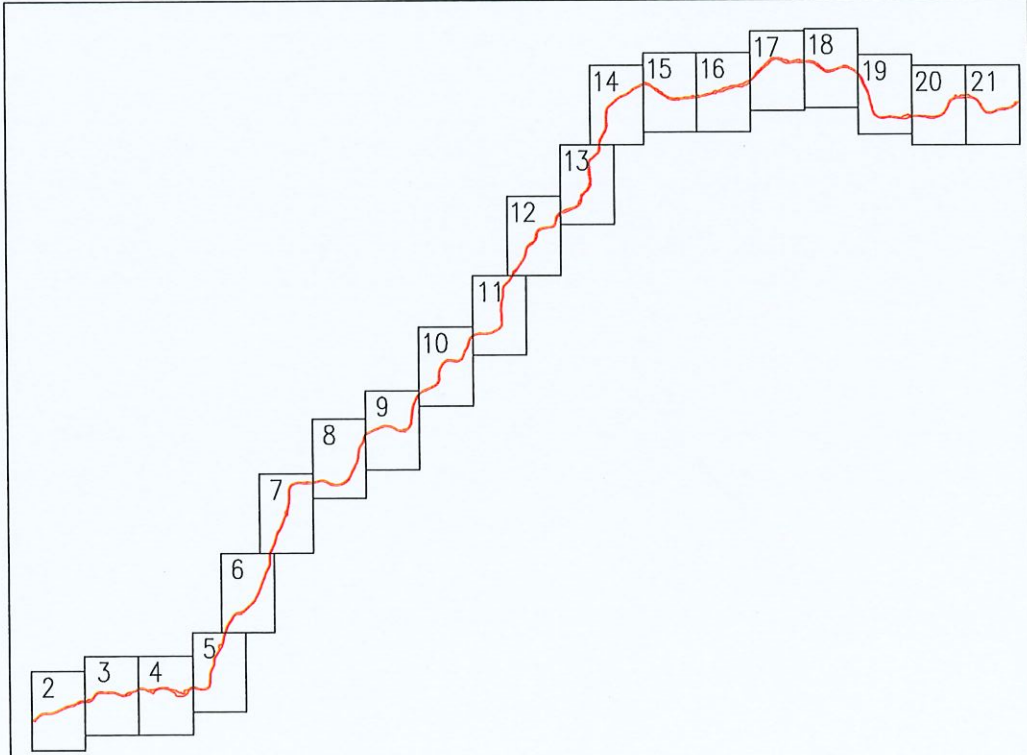
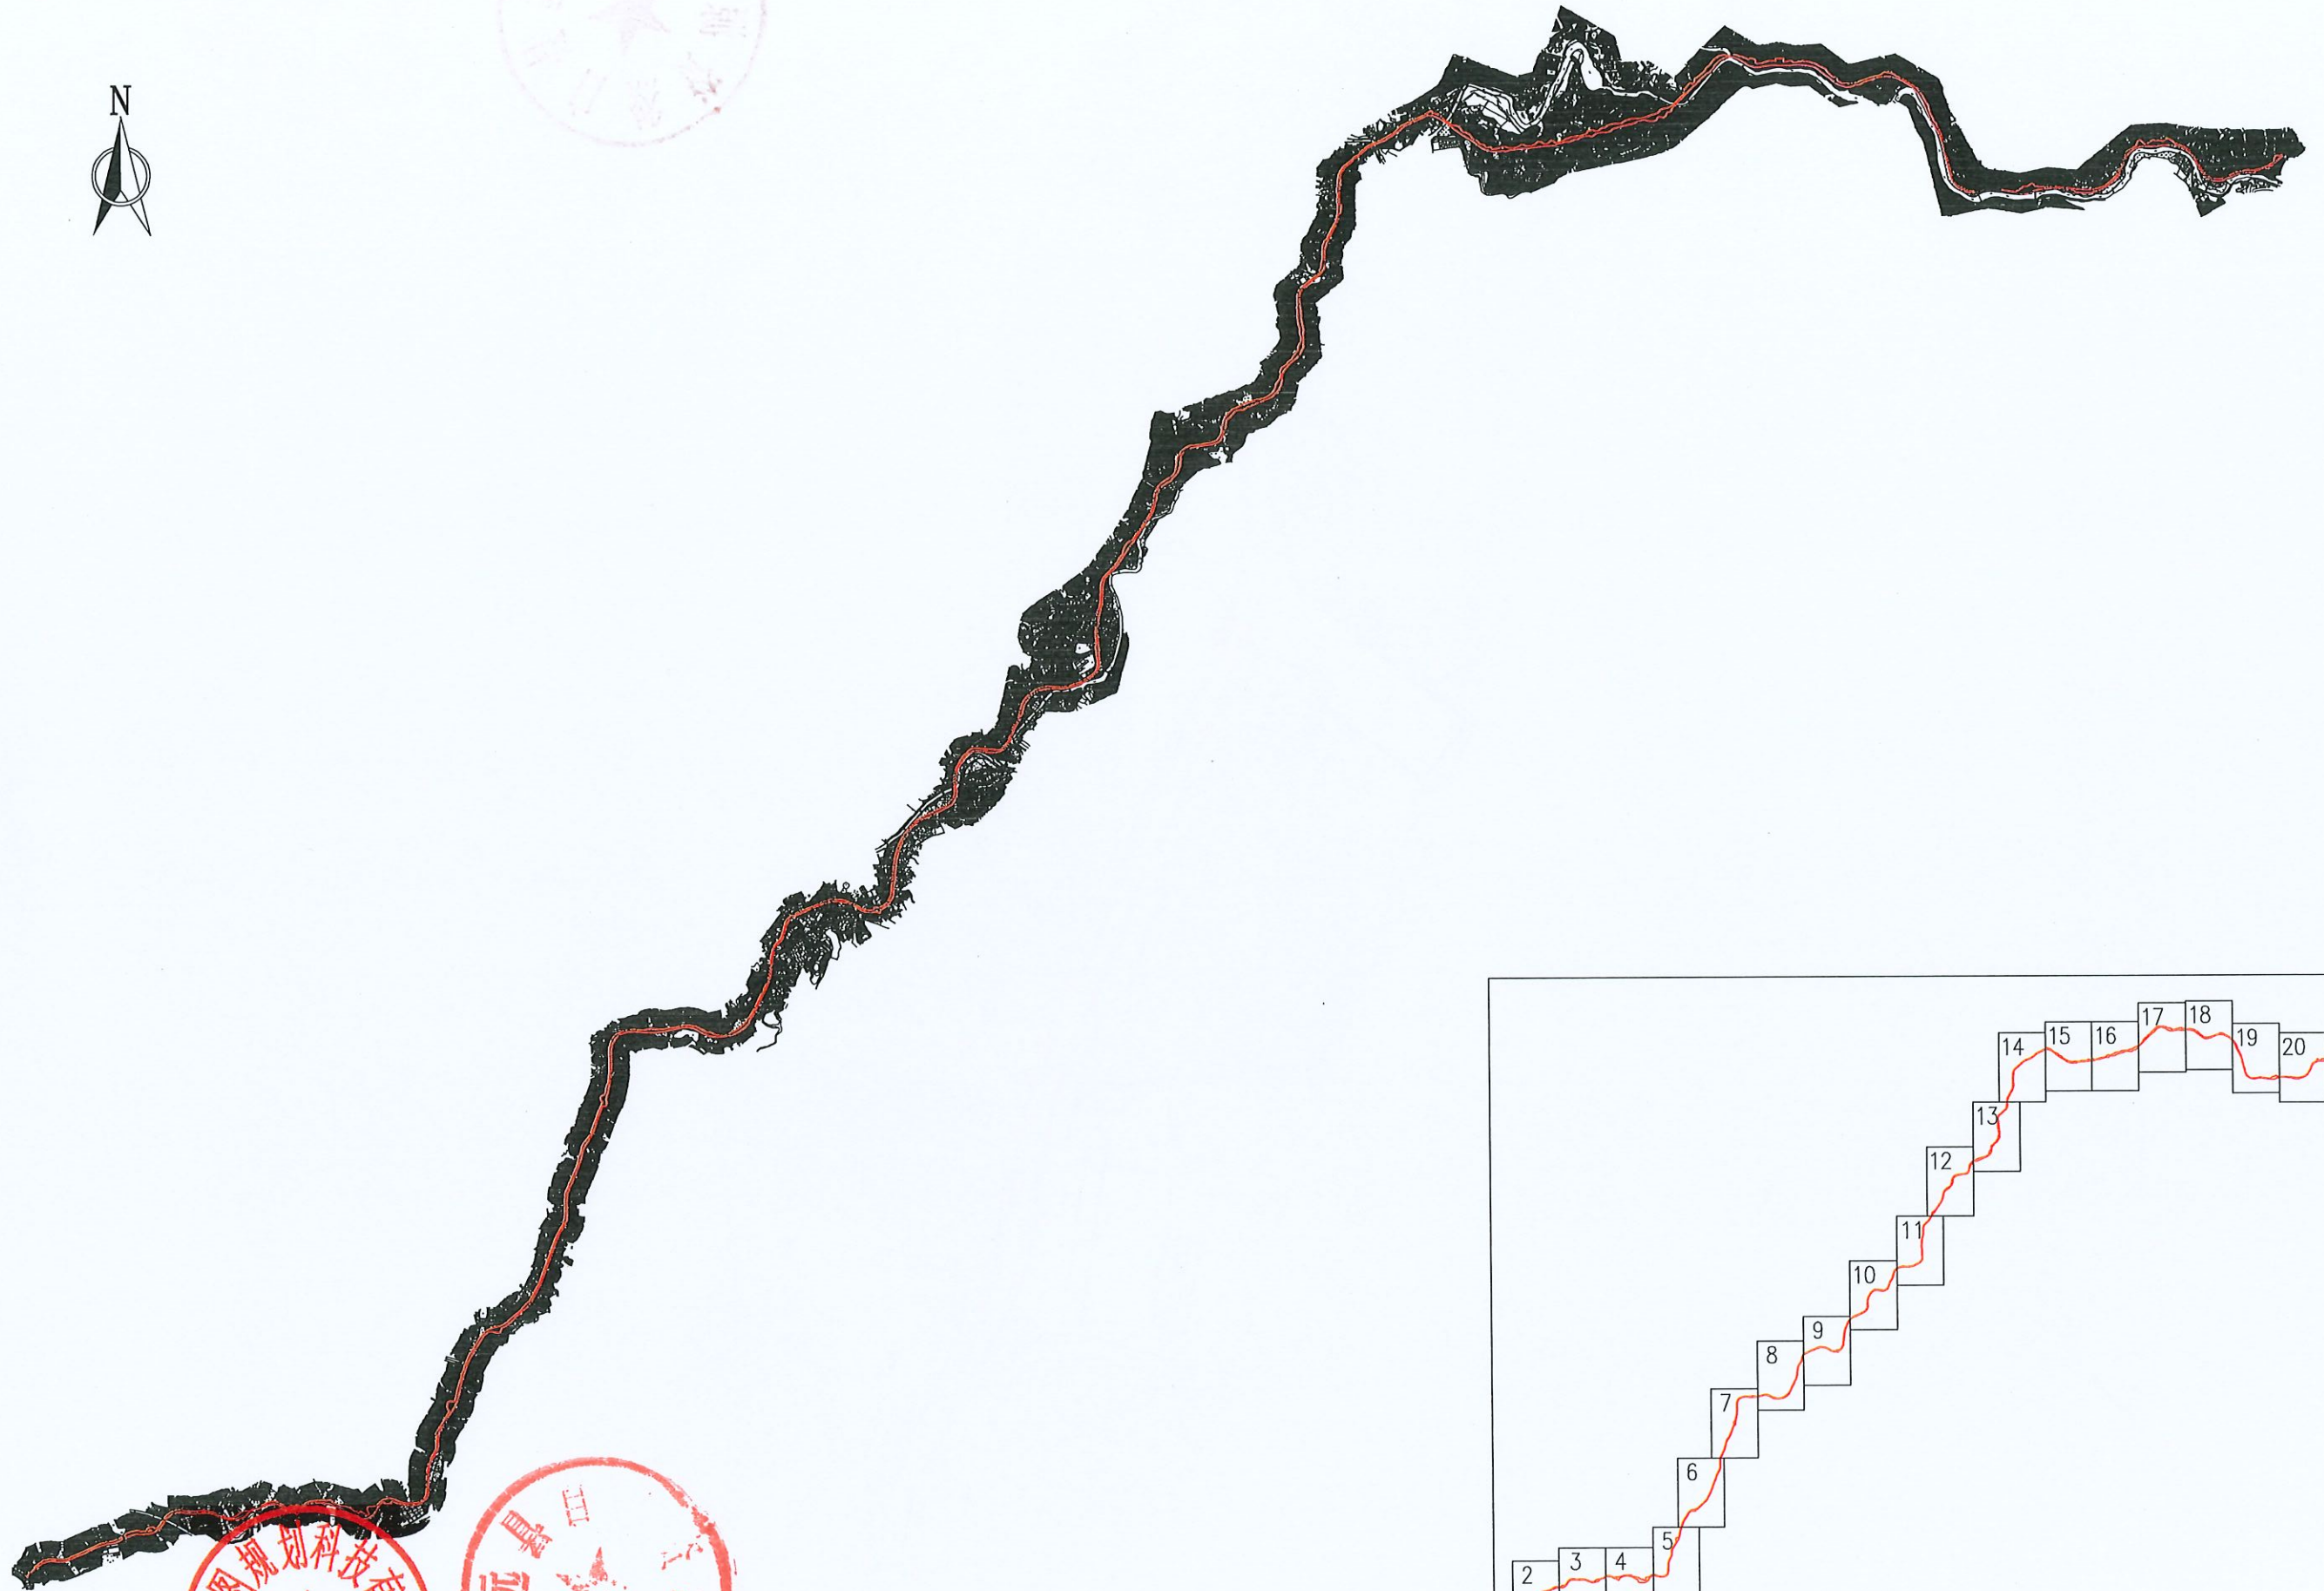


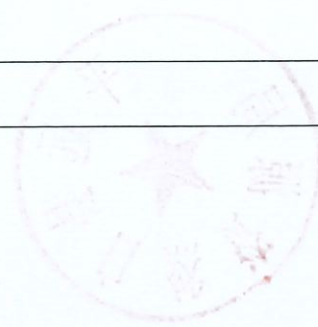

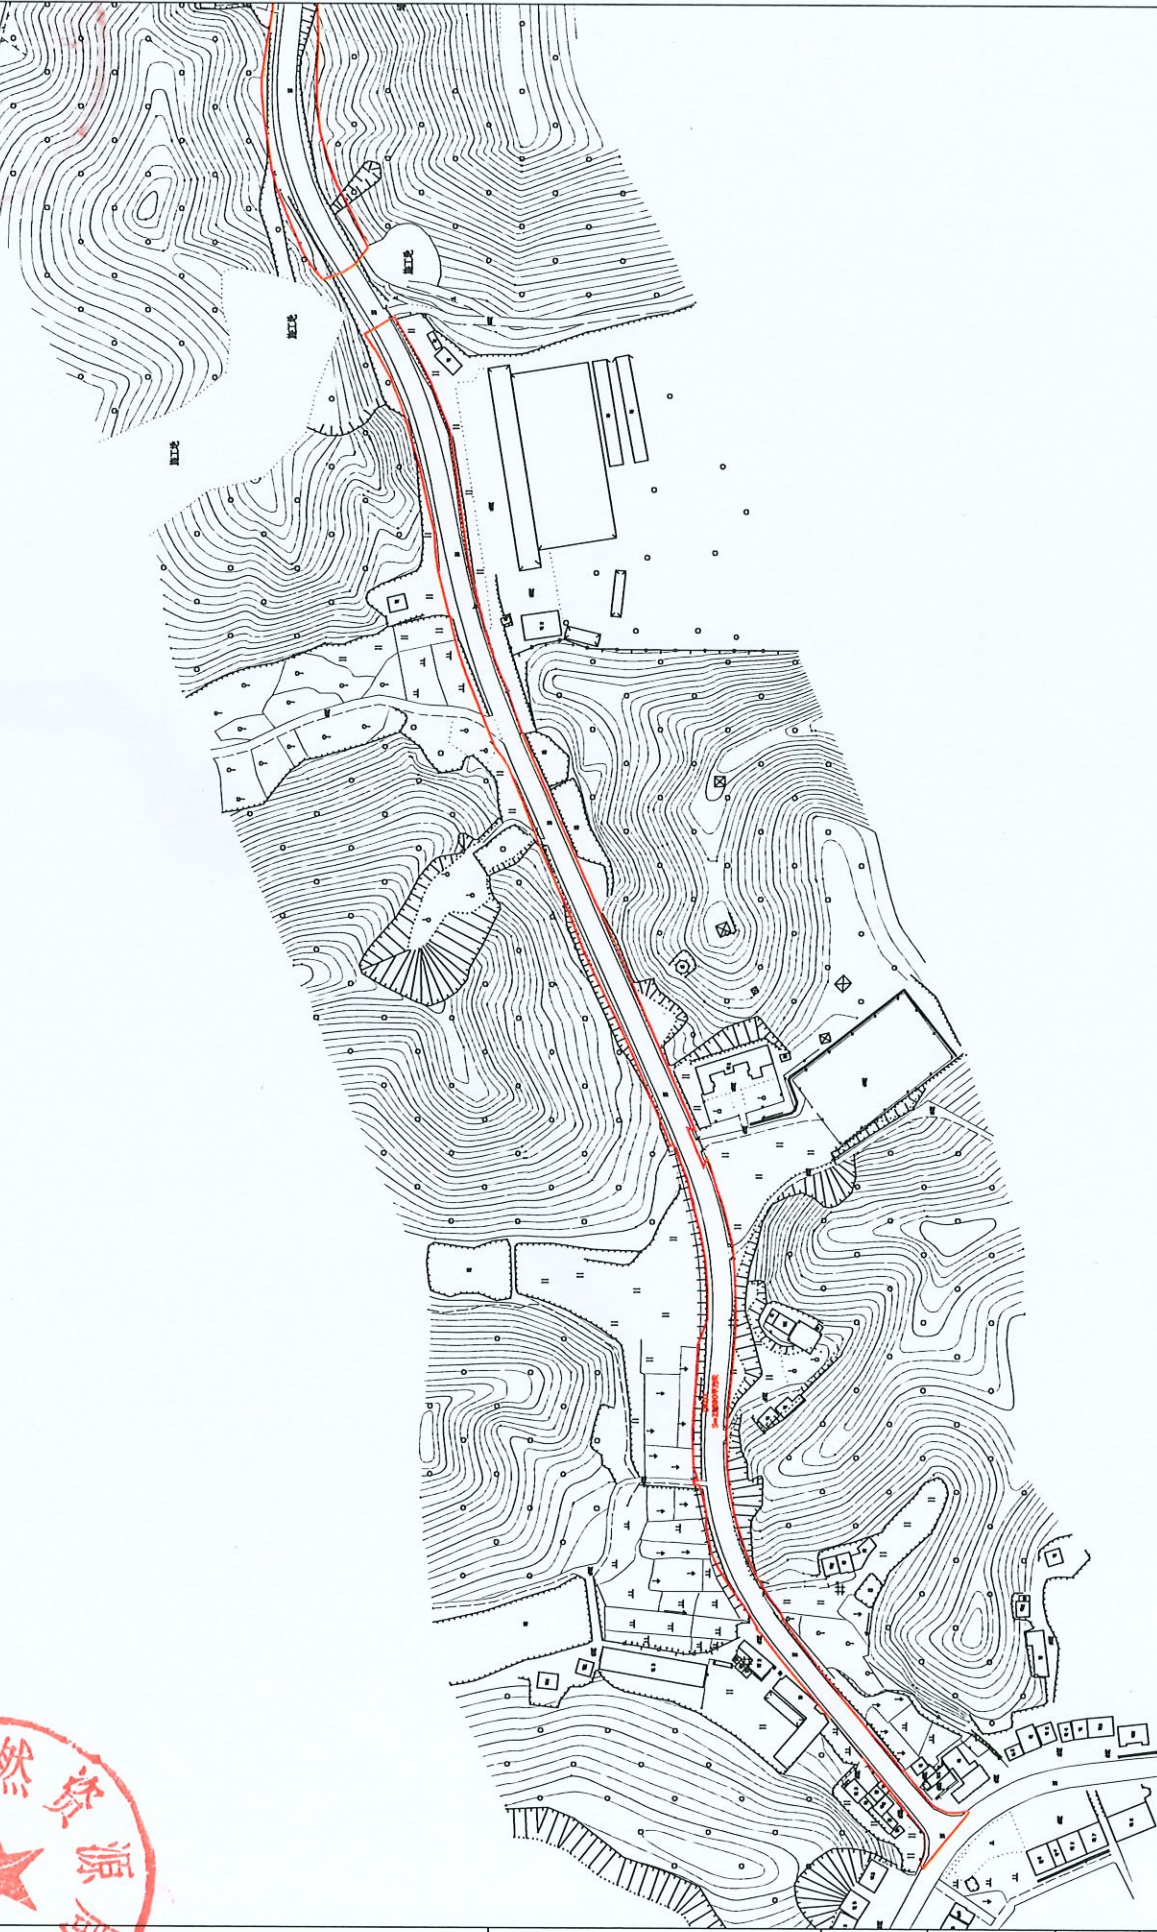

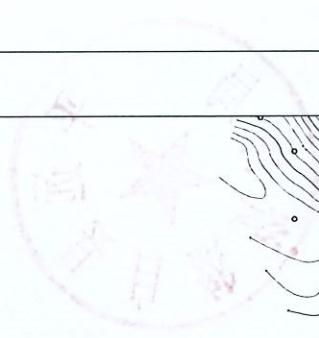

编制单位

广东东图规划科技有限公司

国道G358线平远县湍溪至八尺段改线工程

征地预告附图

比例尺 1: 5000

编制 朱振龙

检查


梁荣斌

审核


聂晓萌

项目负责

梁荣斌

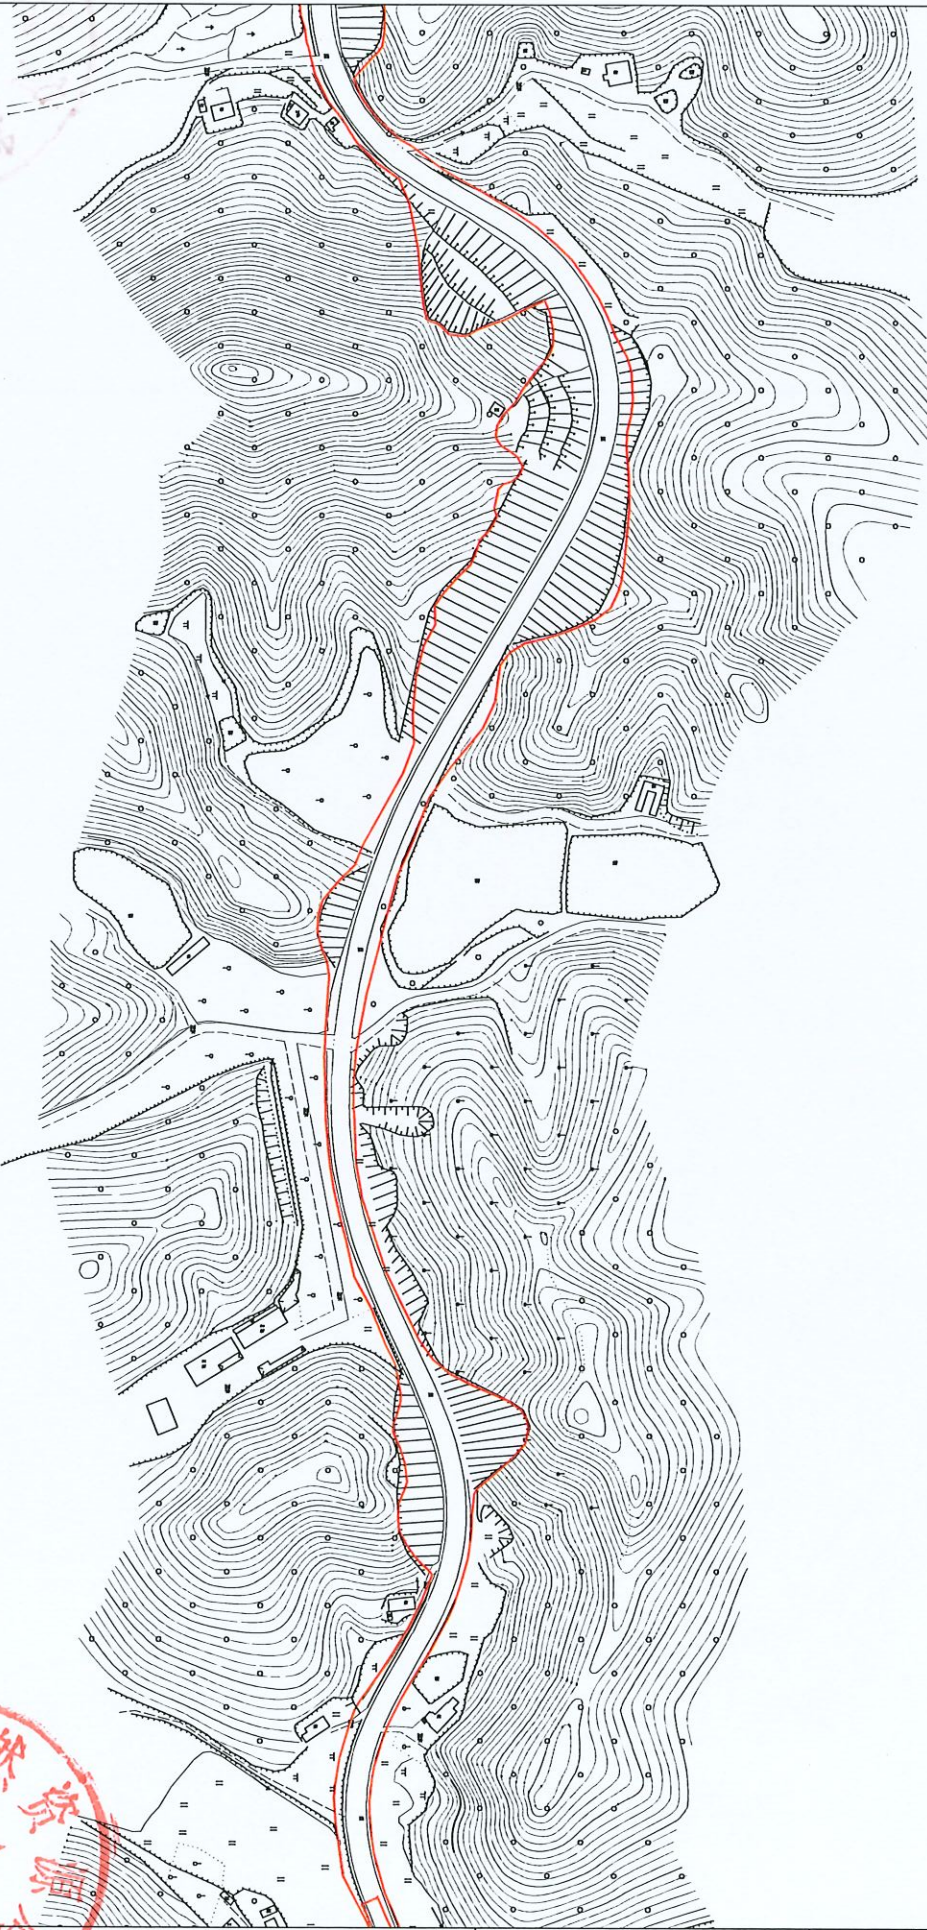



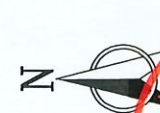

编制单位	广东东图规划科技有限公司	国道G358线平远县湍溪至八尺段改线工程	征地预告附图	比例尺	1: 5000	编制	朱振龙	检查	梁荣斌	审核	聂晓萌	项目负责	梁荣斌
------	--------------	----------------------	--------	-----	---------	----	-----	----	-----	----	-----	------	-----



N

编制单位

广东东图规划科技有限公司

国道G358线平远县湍溪至八尺段改线工程

征地预告附图

比例尺 1: 5000

编制 朱振龙

检查 梁荣斌

审核

聂晓萌

项目负责

梁荣斌





编制单位

广东东图规划科技有限公司

国道G358线平远县湍溪至八尺段改线工程

征地预告附图

比例尺 1: 5000

编制 朱振龙


检查 梁荣斌

审核

聂晓萌

项目负责

梁荣斌

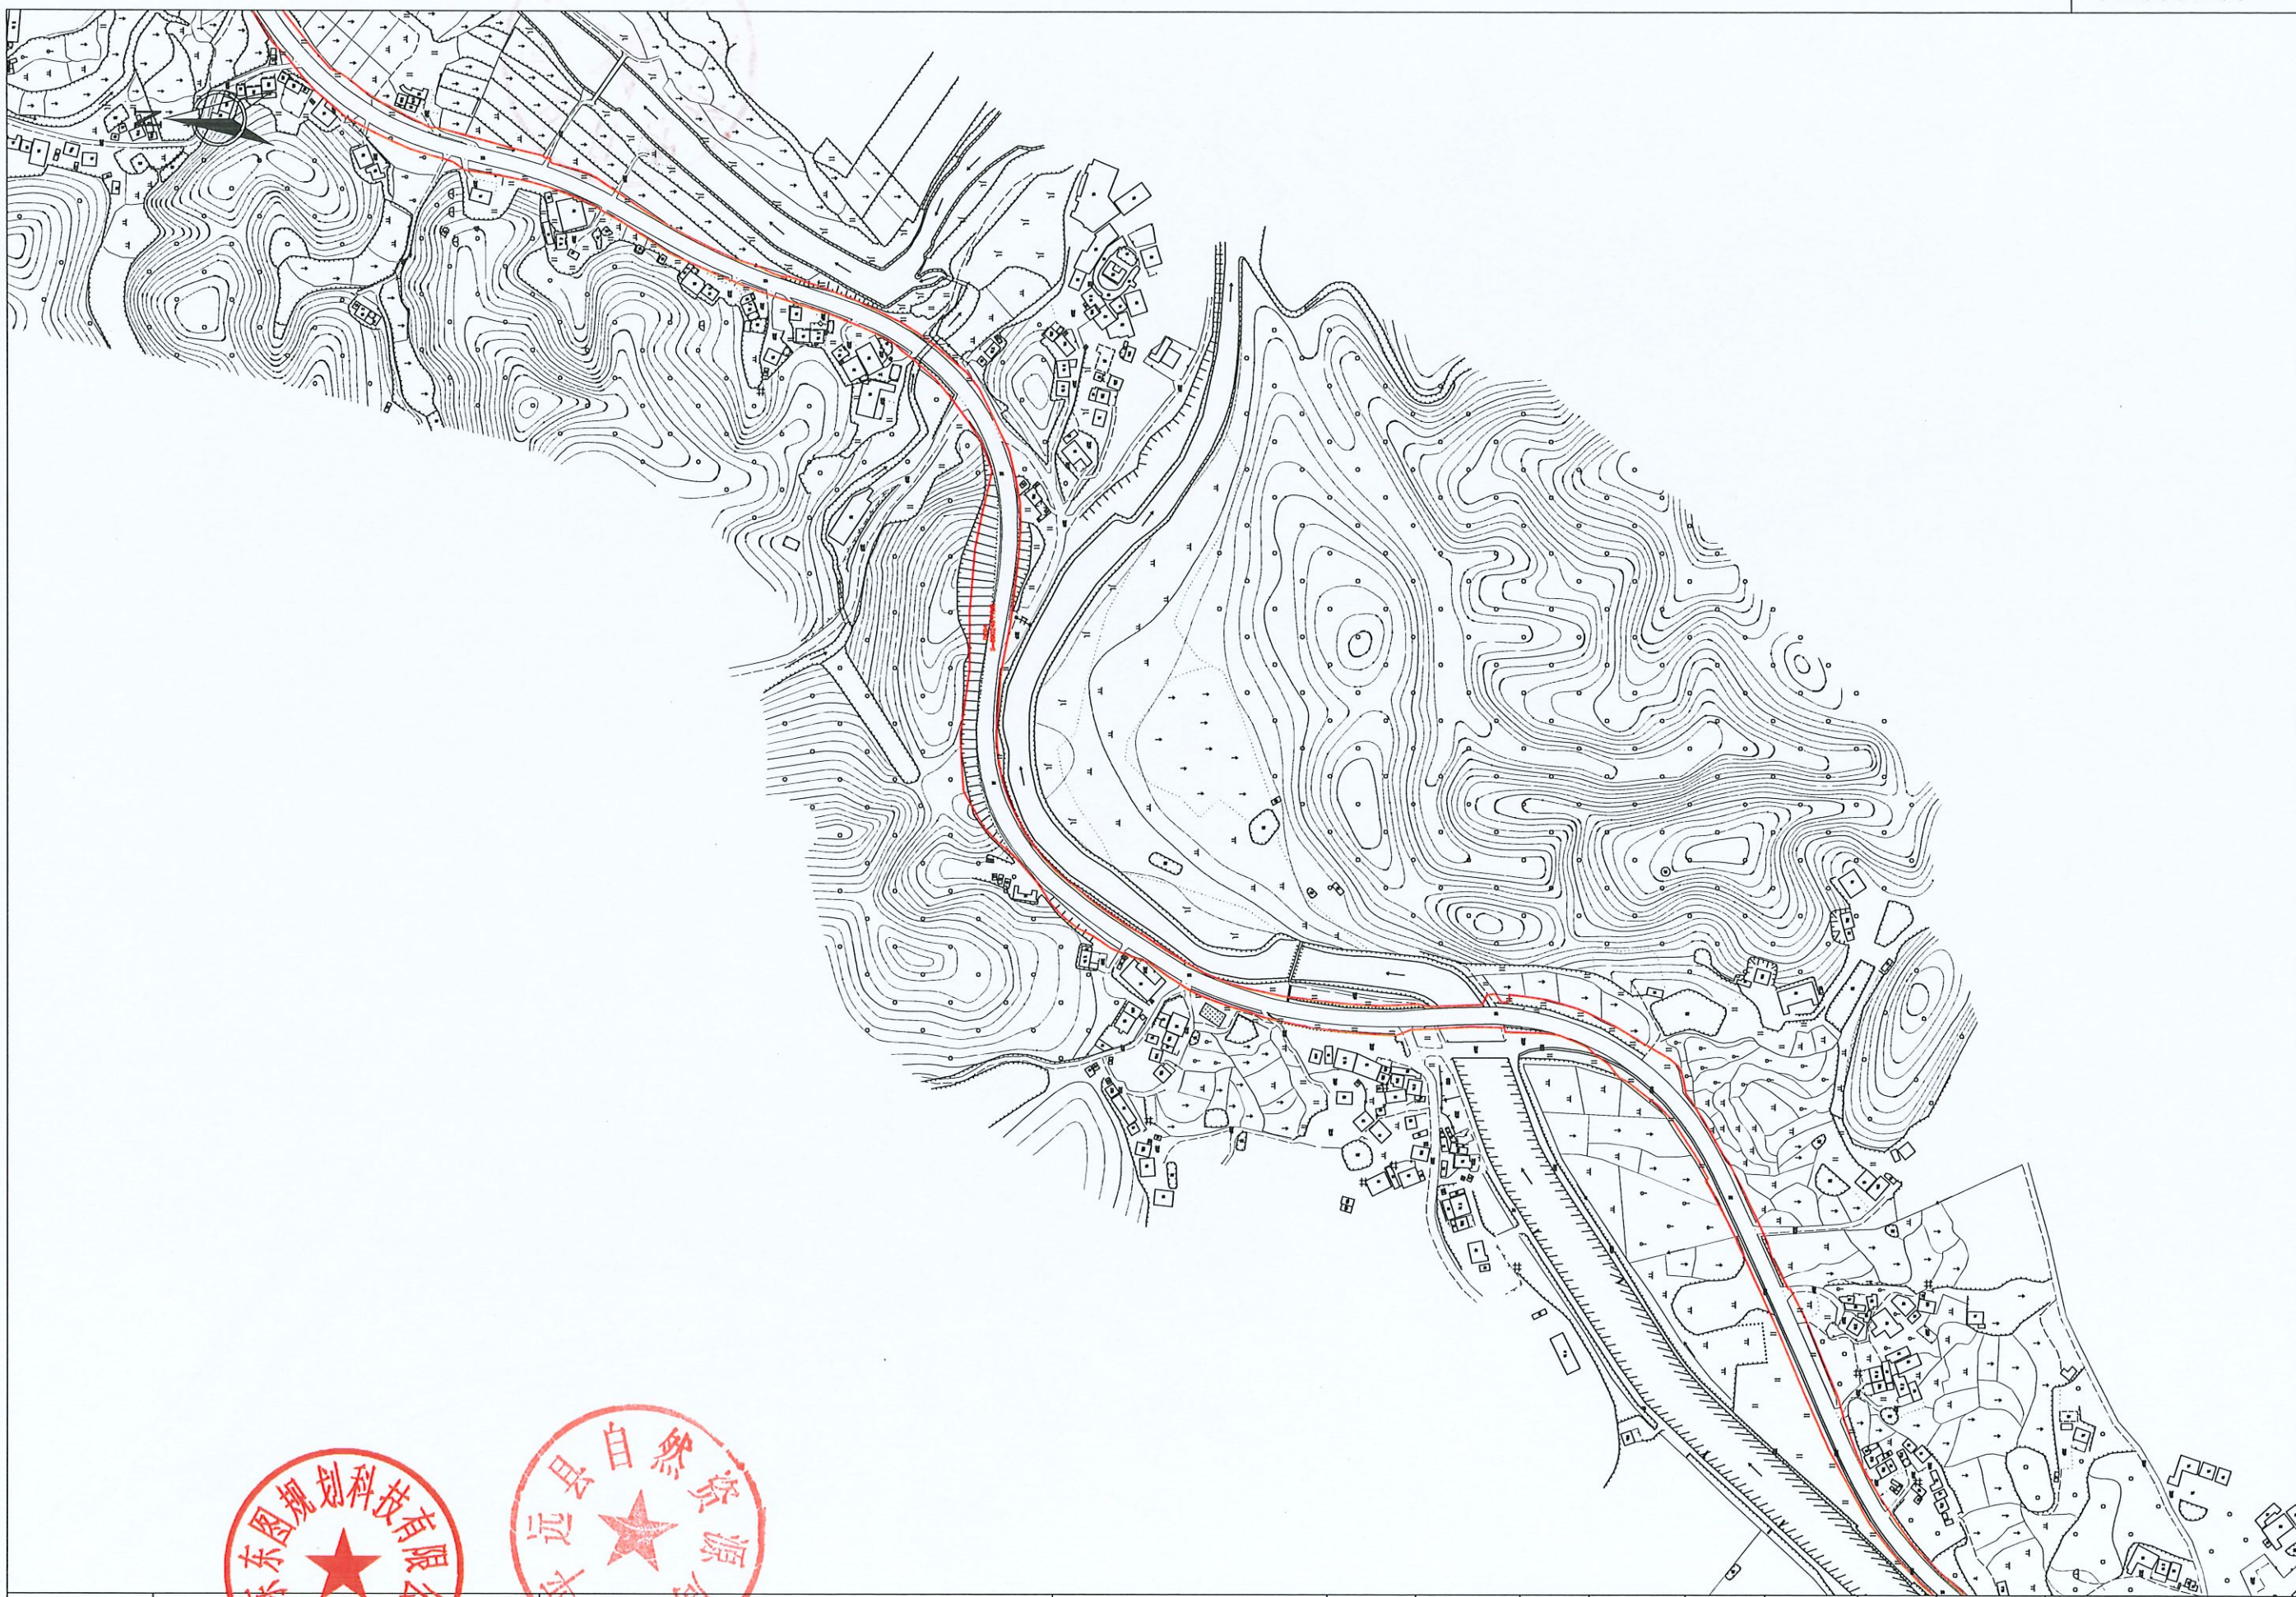







编制单位

广东东图规划科技有限公司

国道G358线平远县湍溪至八尺段改线工程

征地预告附图

比例尺 1: 5000

编制 朱振龙

检查 梁荣斌

审核

聂晓萌

项目负责

梁荣斌



编制单位	广东东图规划科技有限公司	国道G358线平远县湍溪至八尺段改线工程	征地预告附图	比例尺 1: 5000	编制 朱振龙	检查 梁荣斌	审核 聂晓萌	项目负责 梁荣斌
------	--------------	----------------------	--------	-------------	--------	--------	--------	----------

