




梅州市平远县落实前地块土地使用规划局部图（WTR01、WTR02）

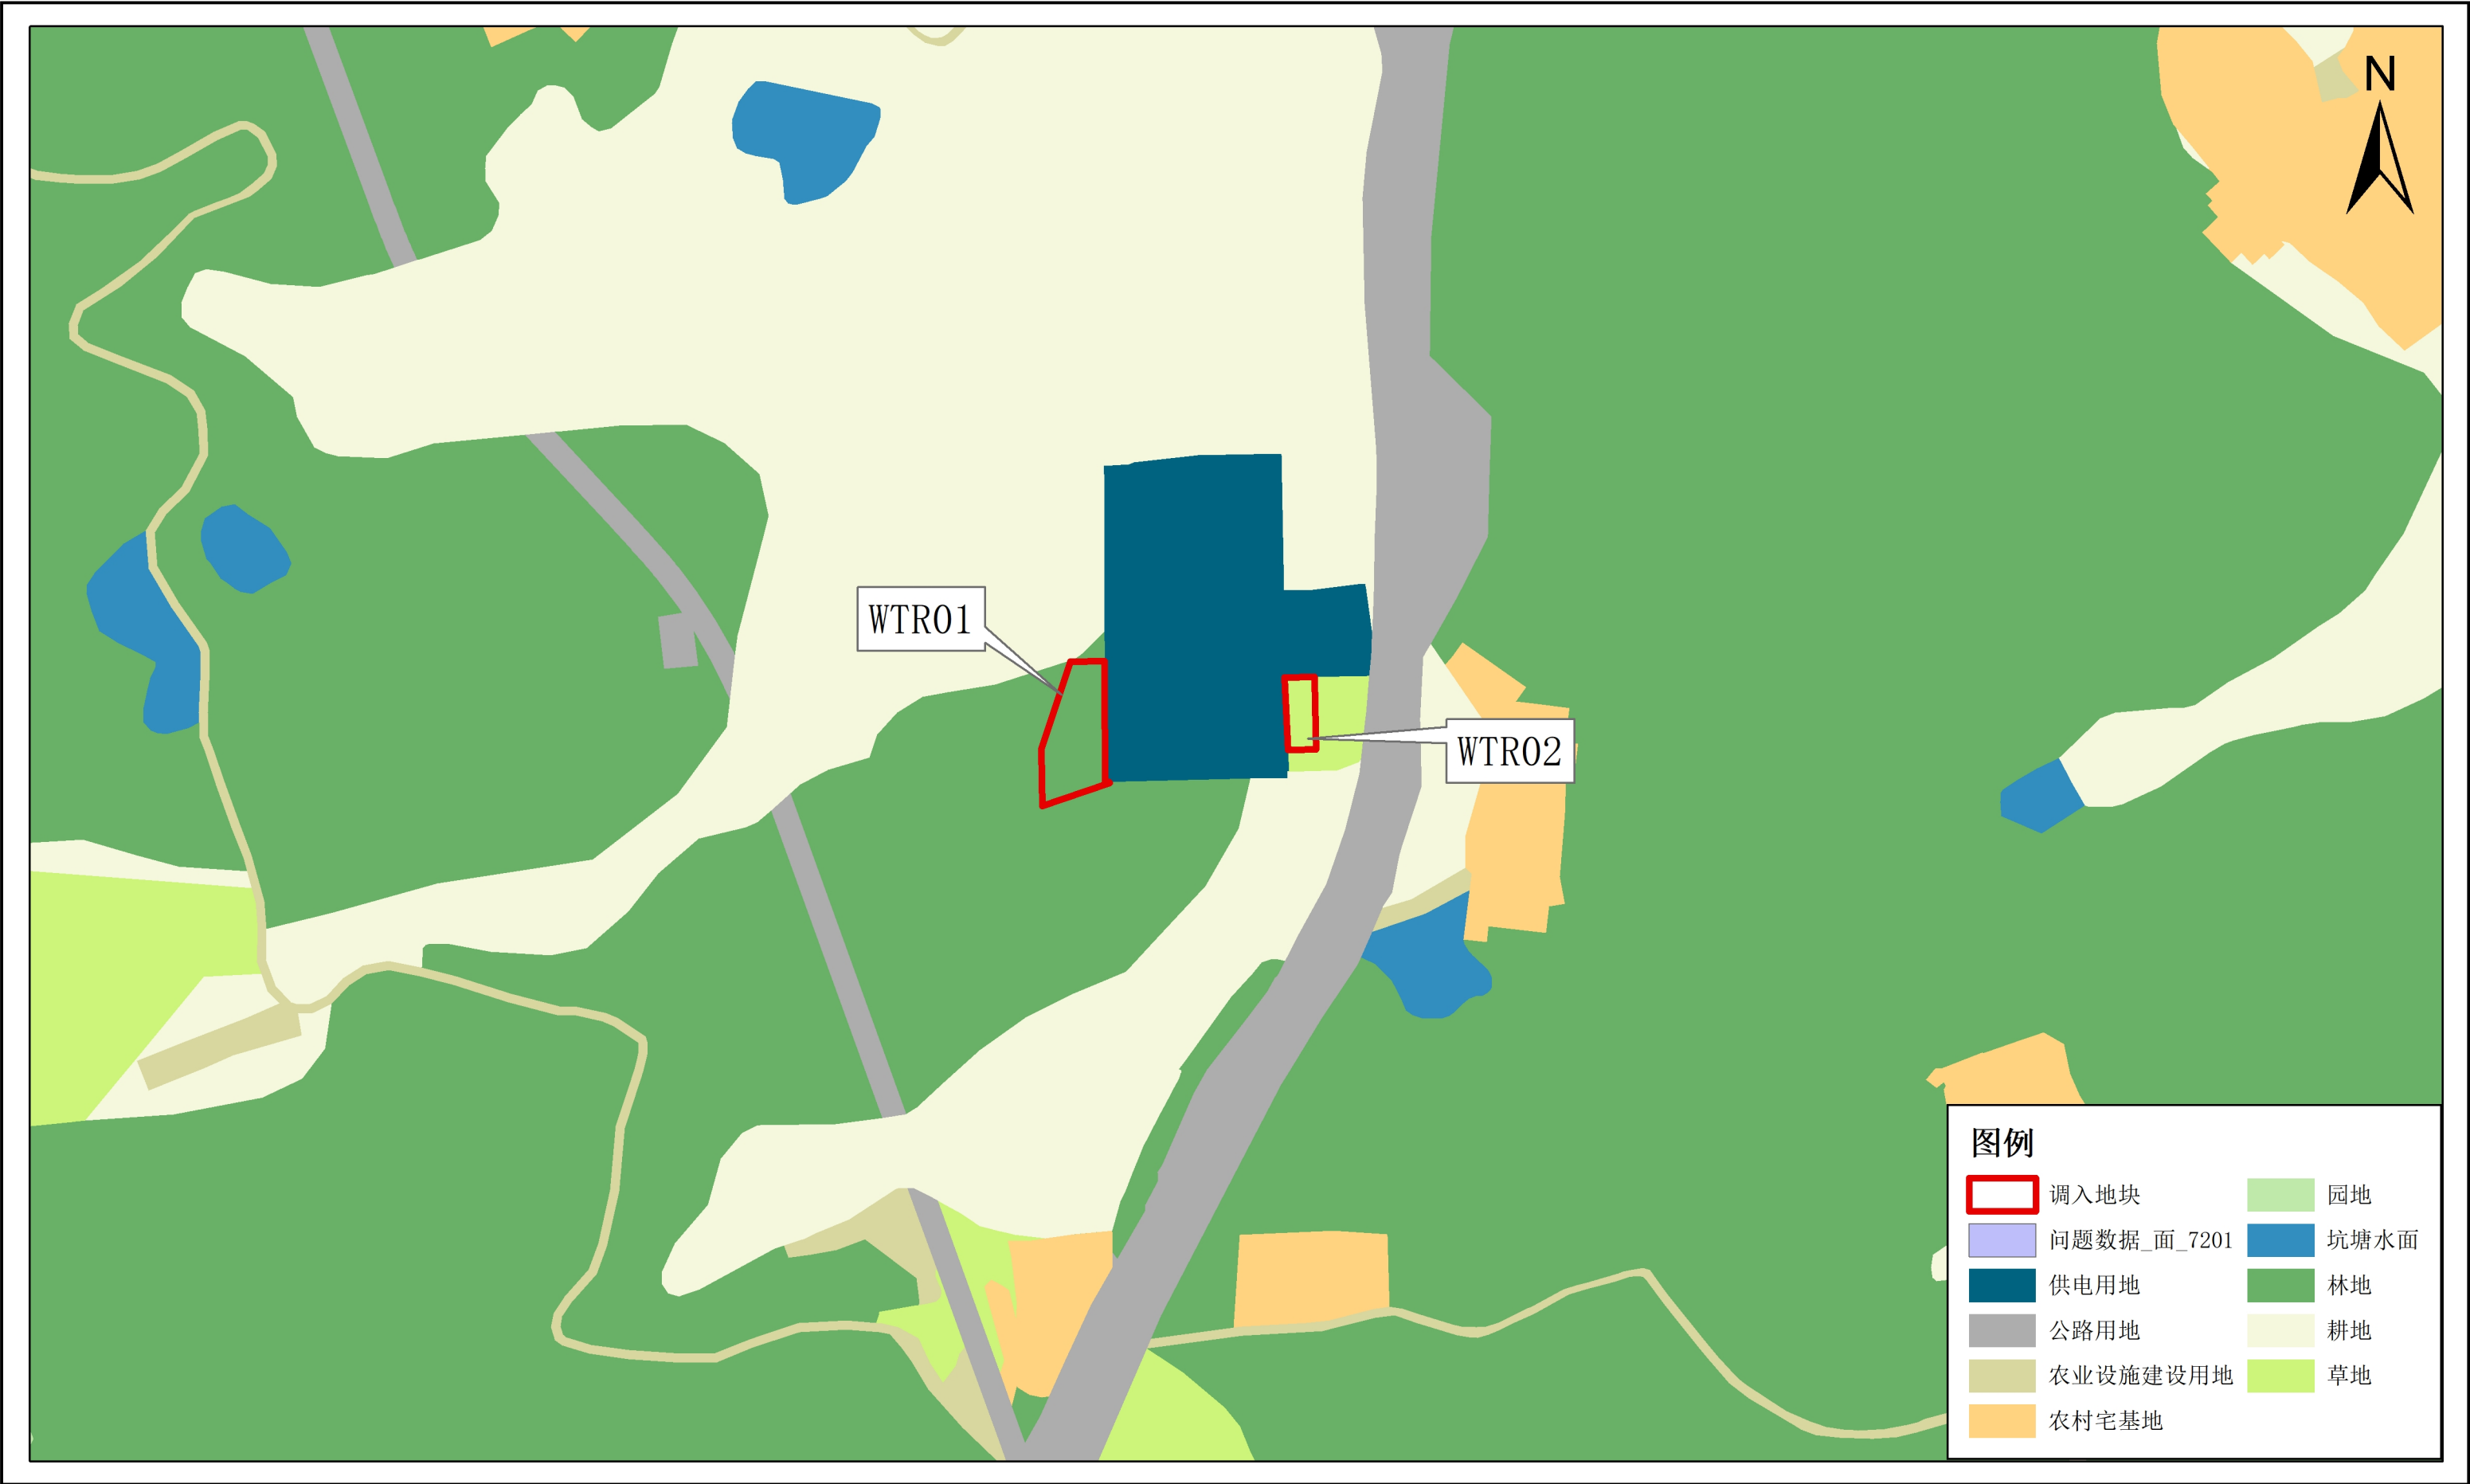


梅州市平远县落实前地块土地使用规划局部图（WTR03）

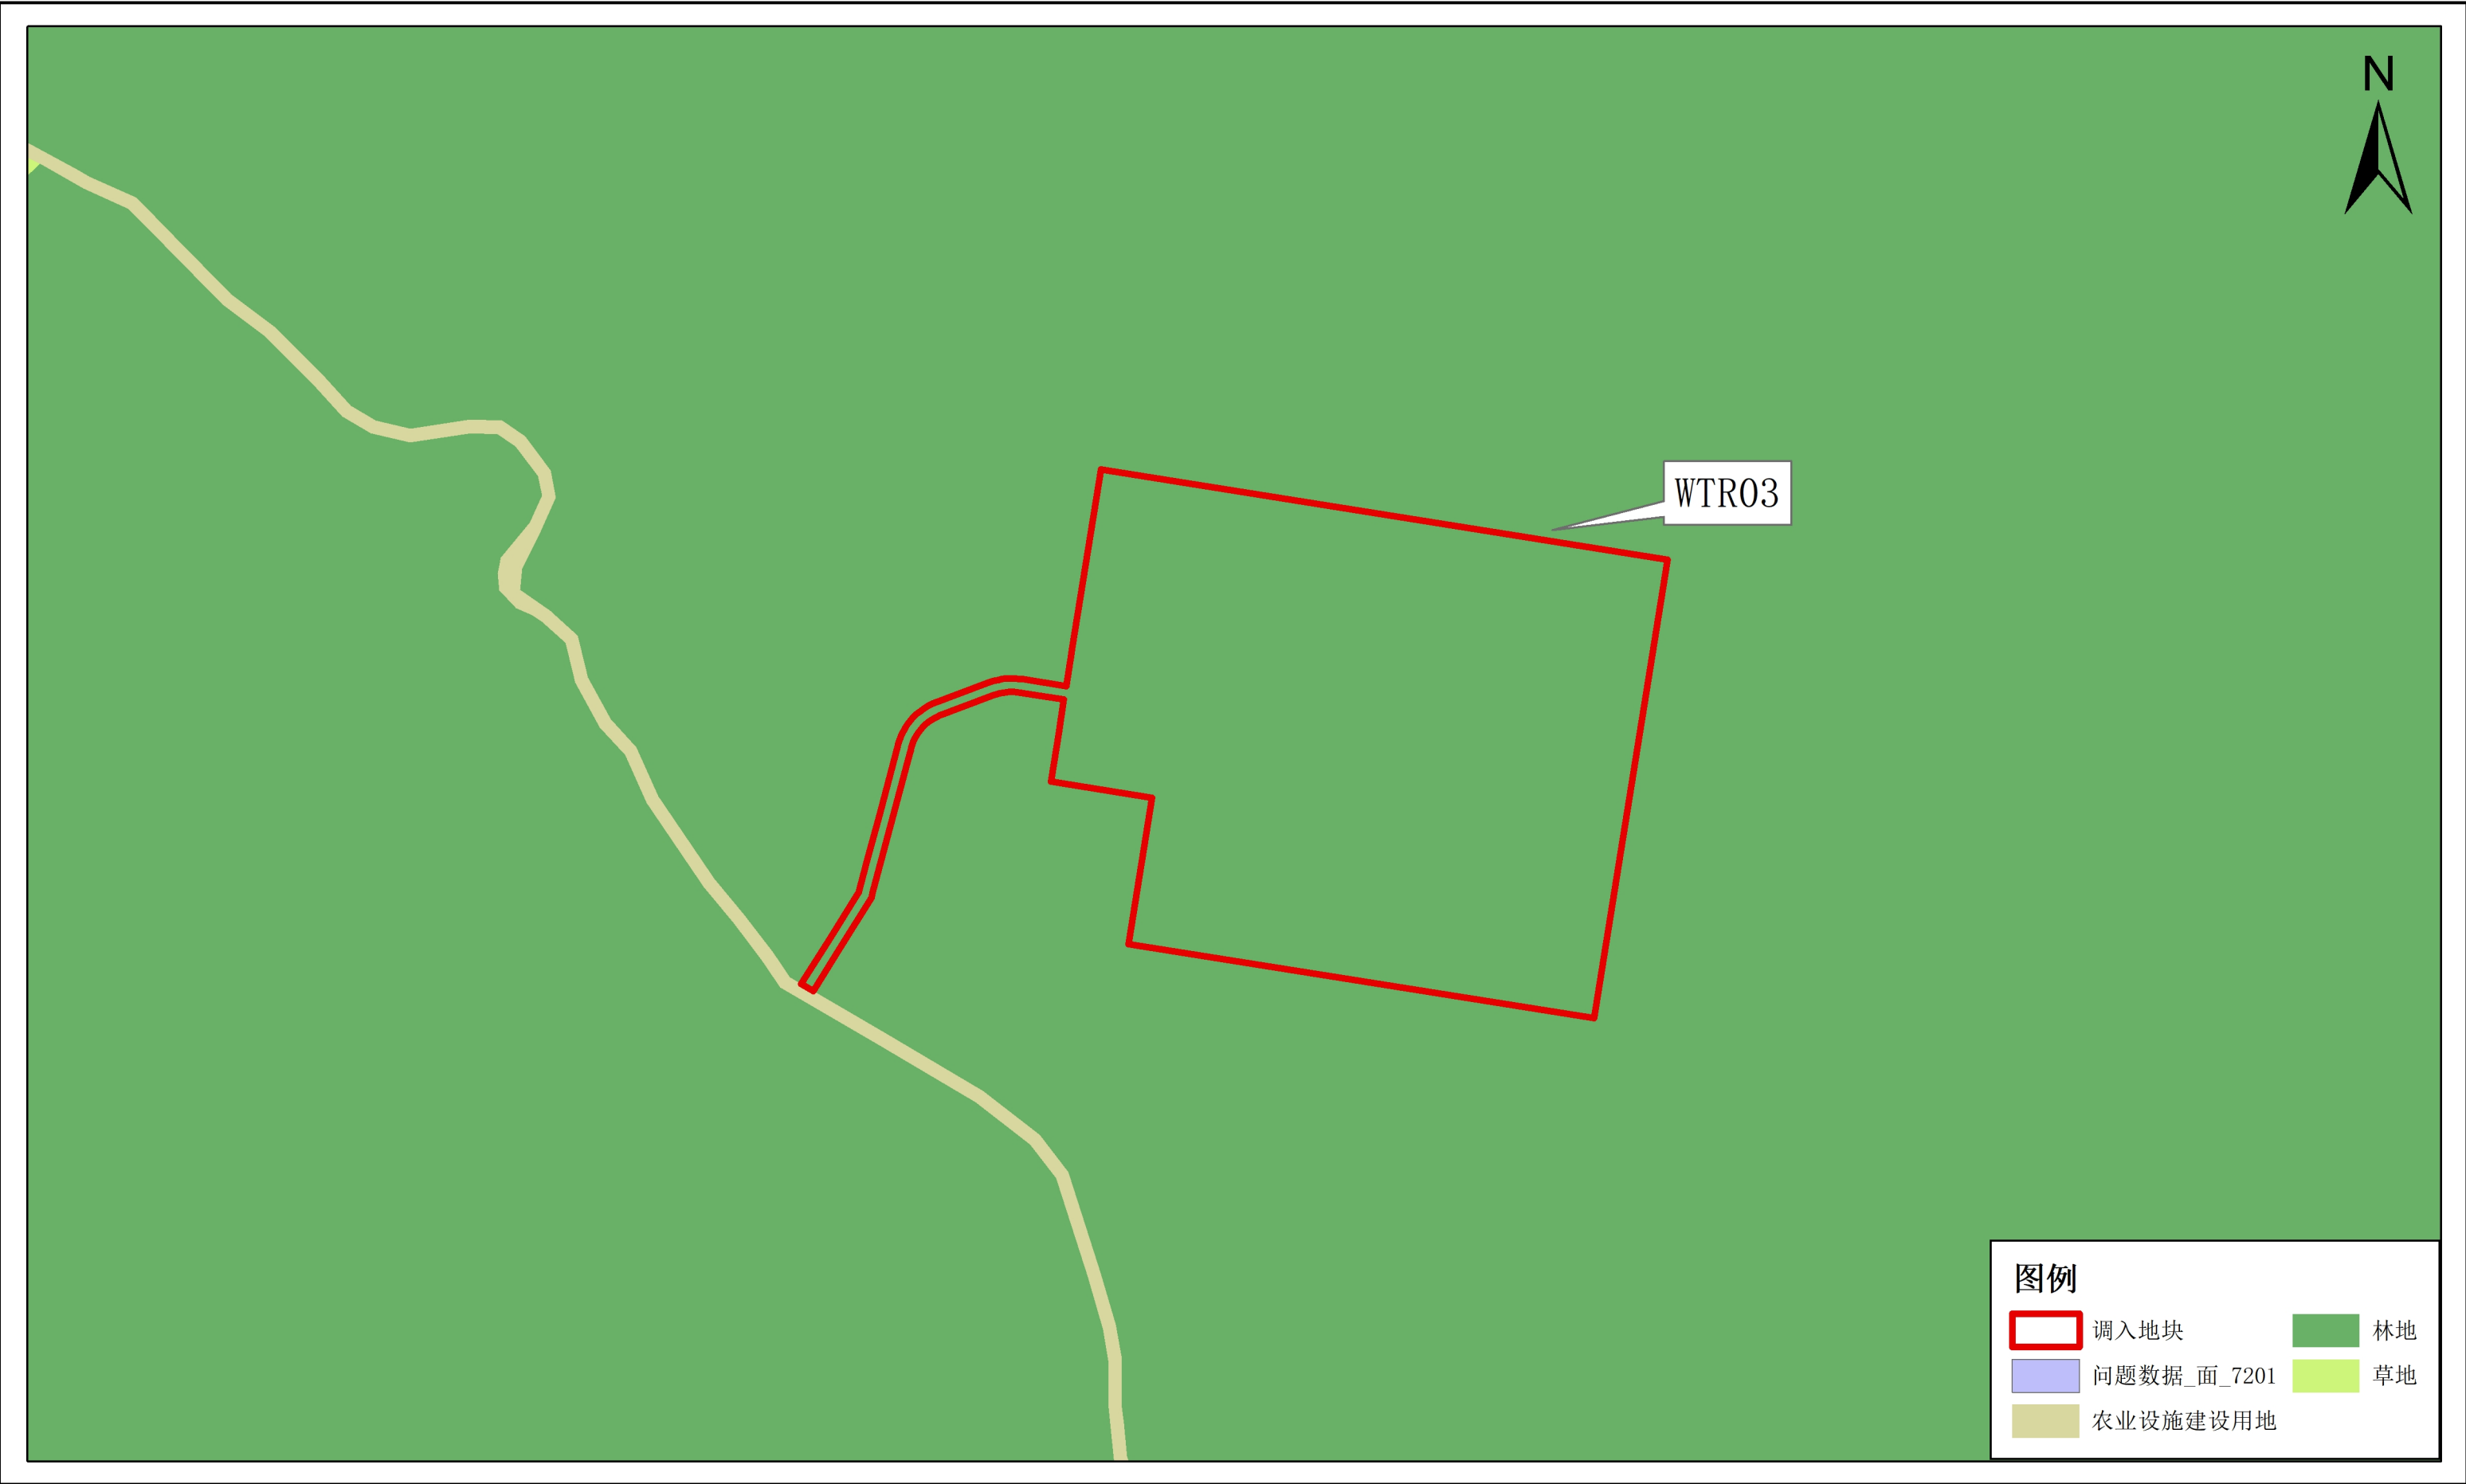


梅州市平远县落实后地块土地使用规划局部图（WTR04）

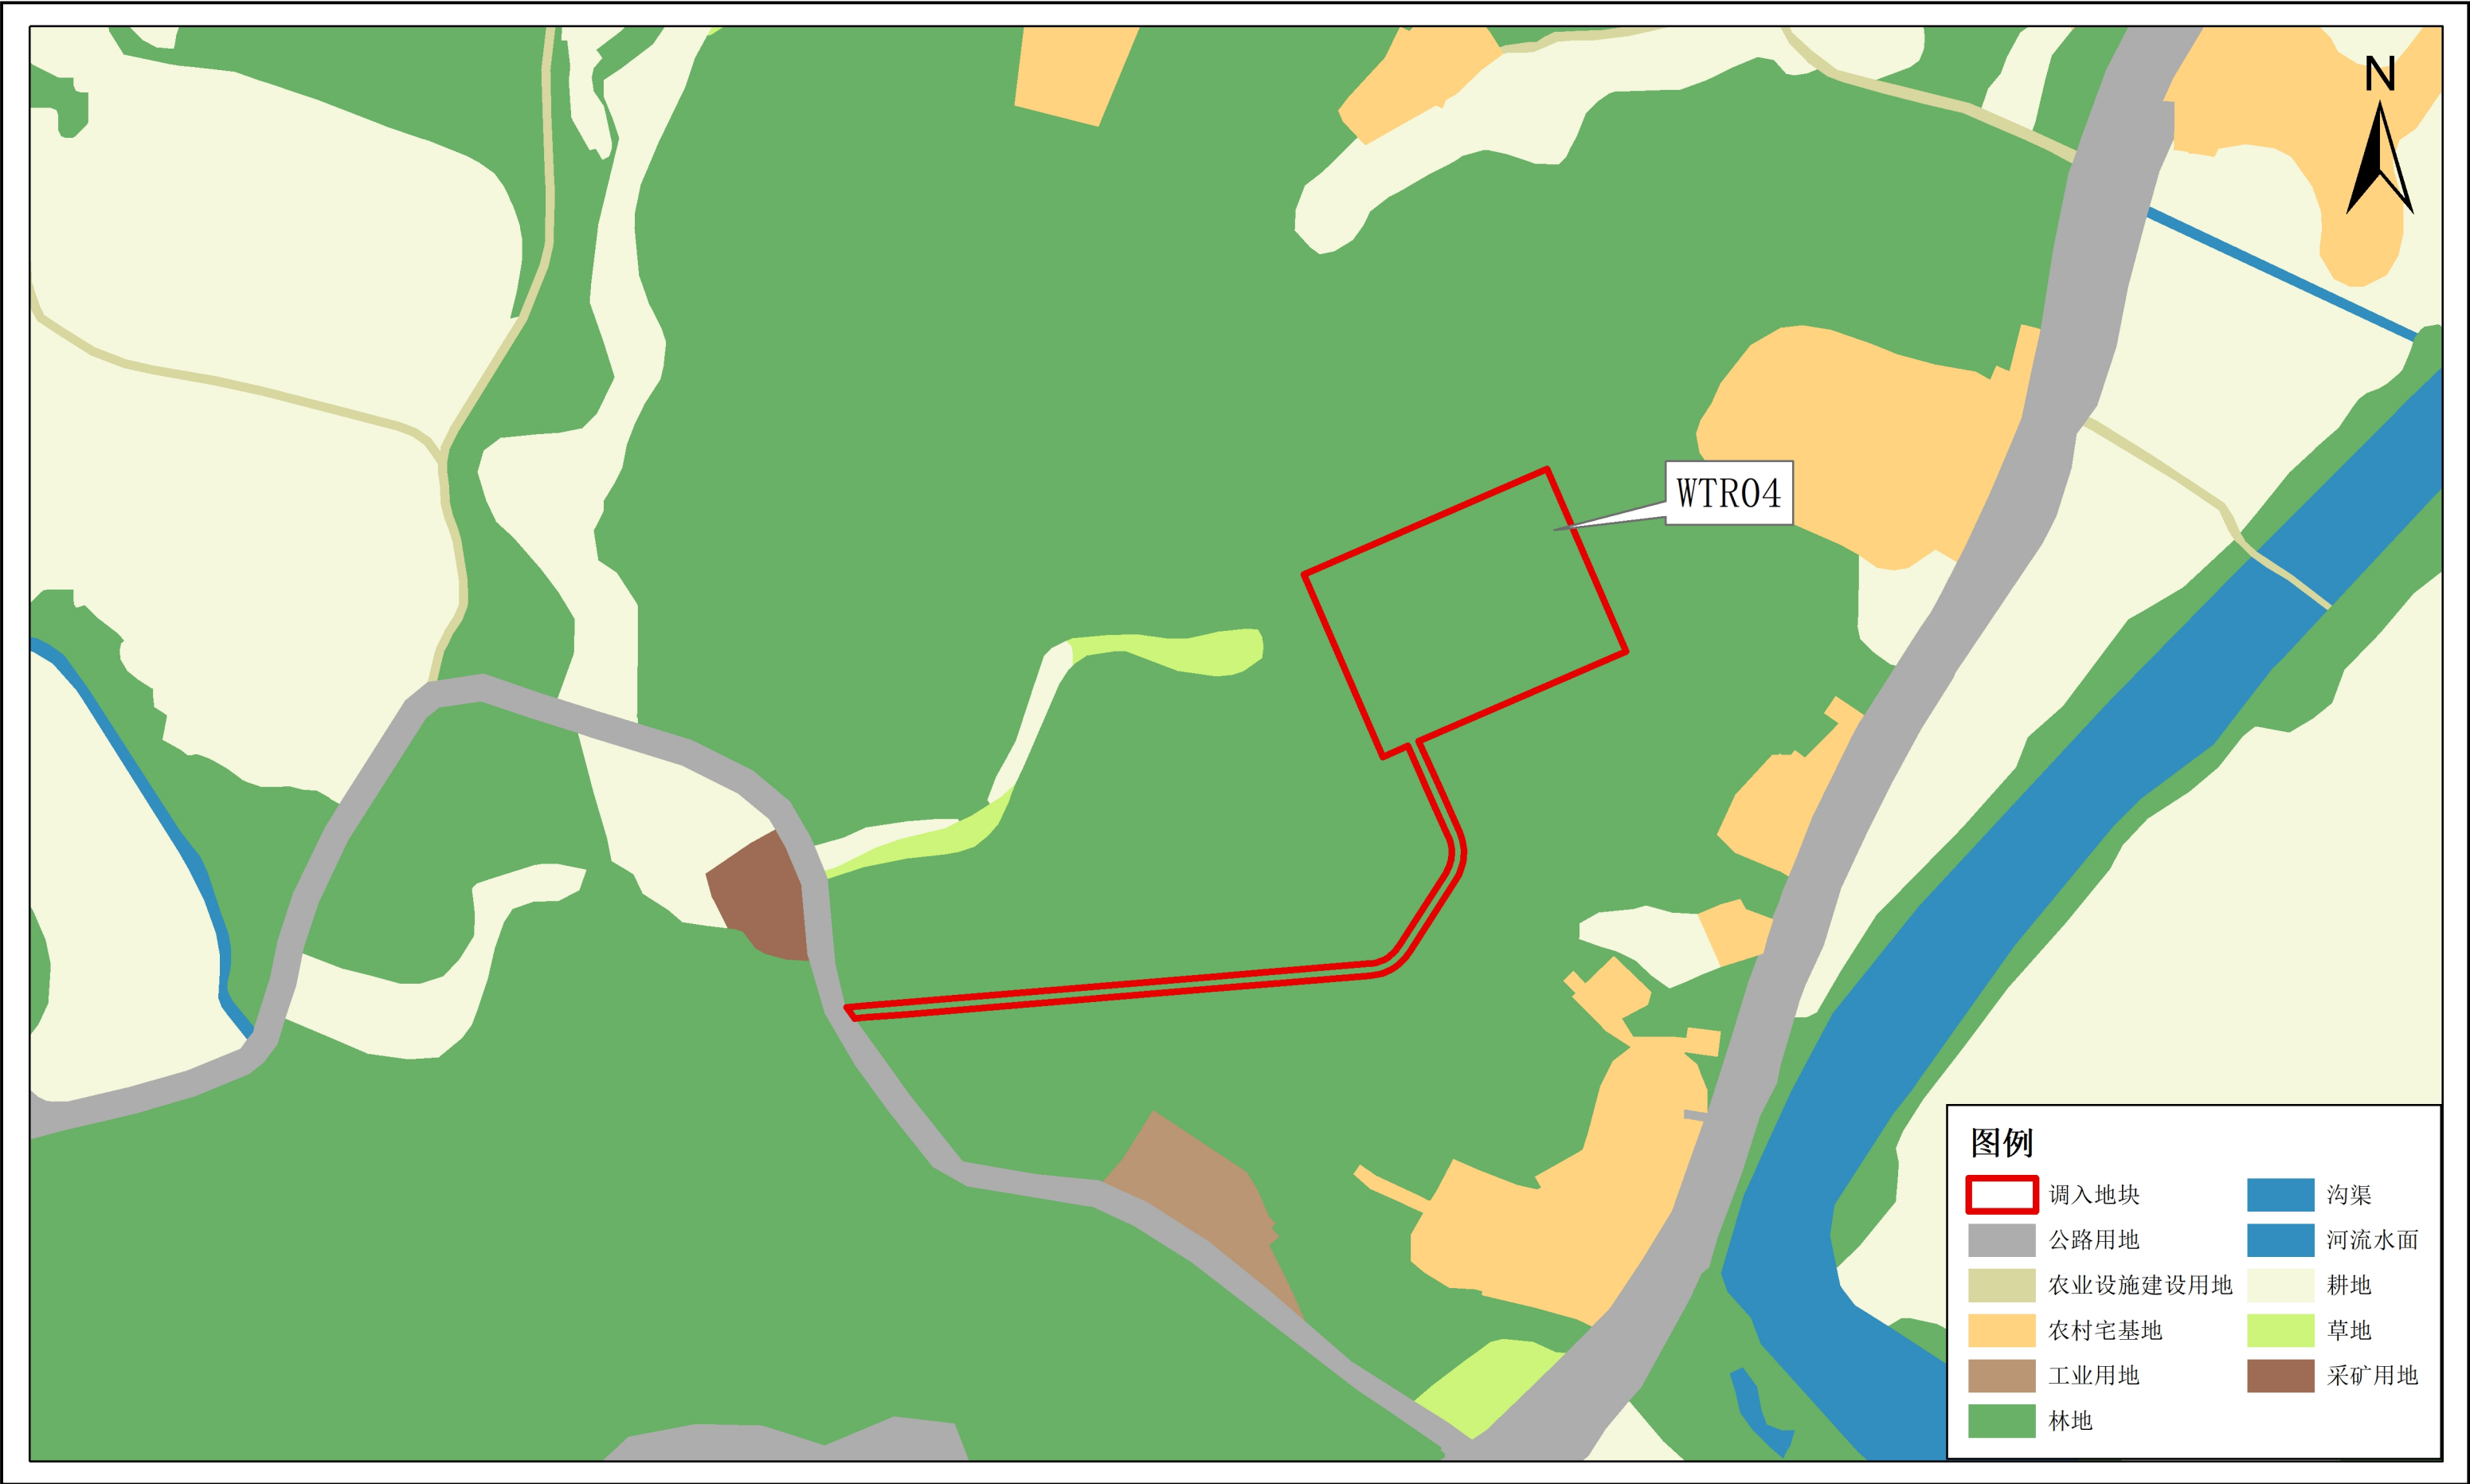

梅州市平远县落实前地块土地使用规划局部图（WTC01）

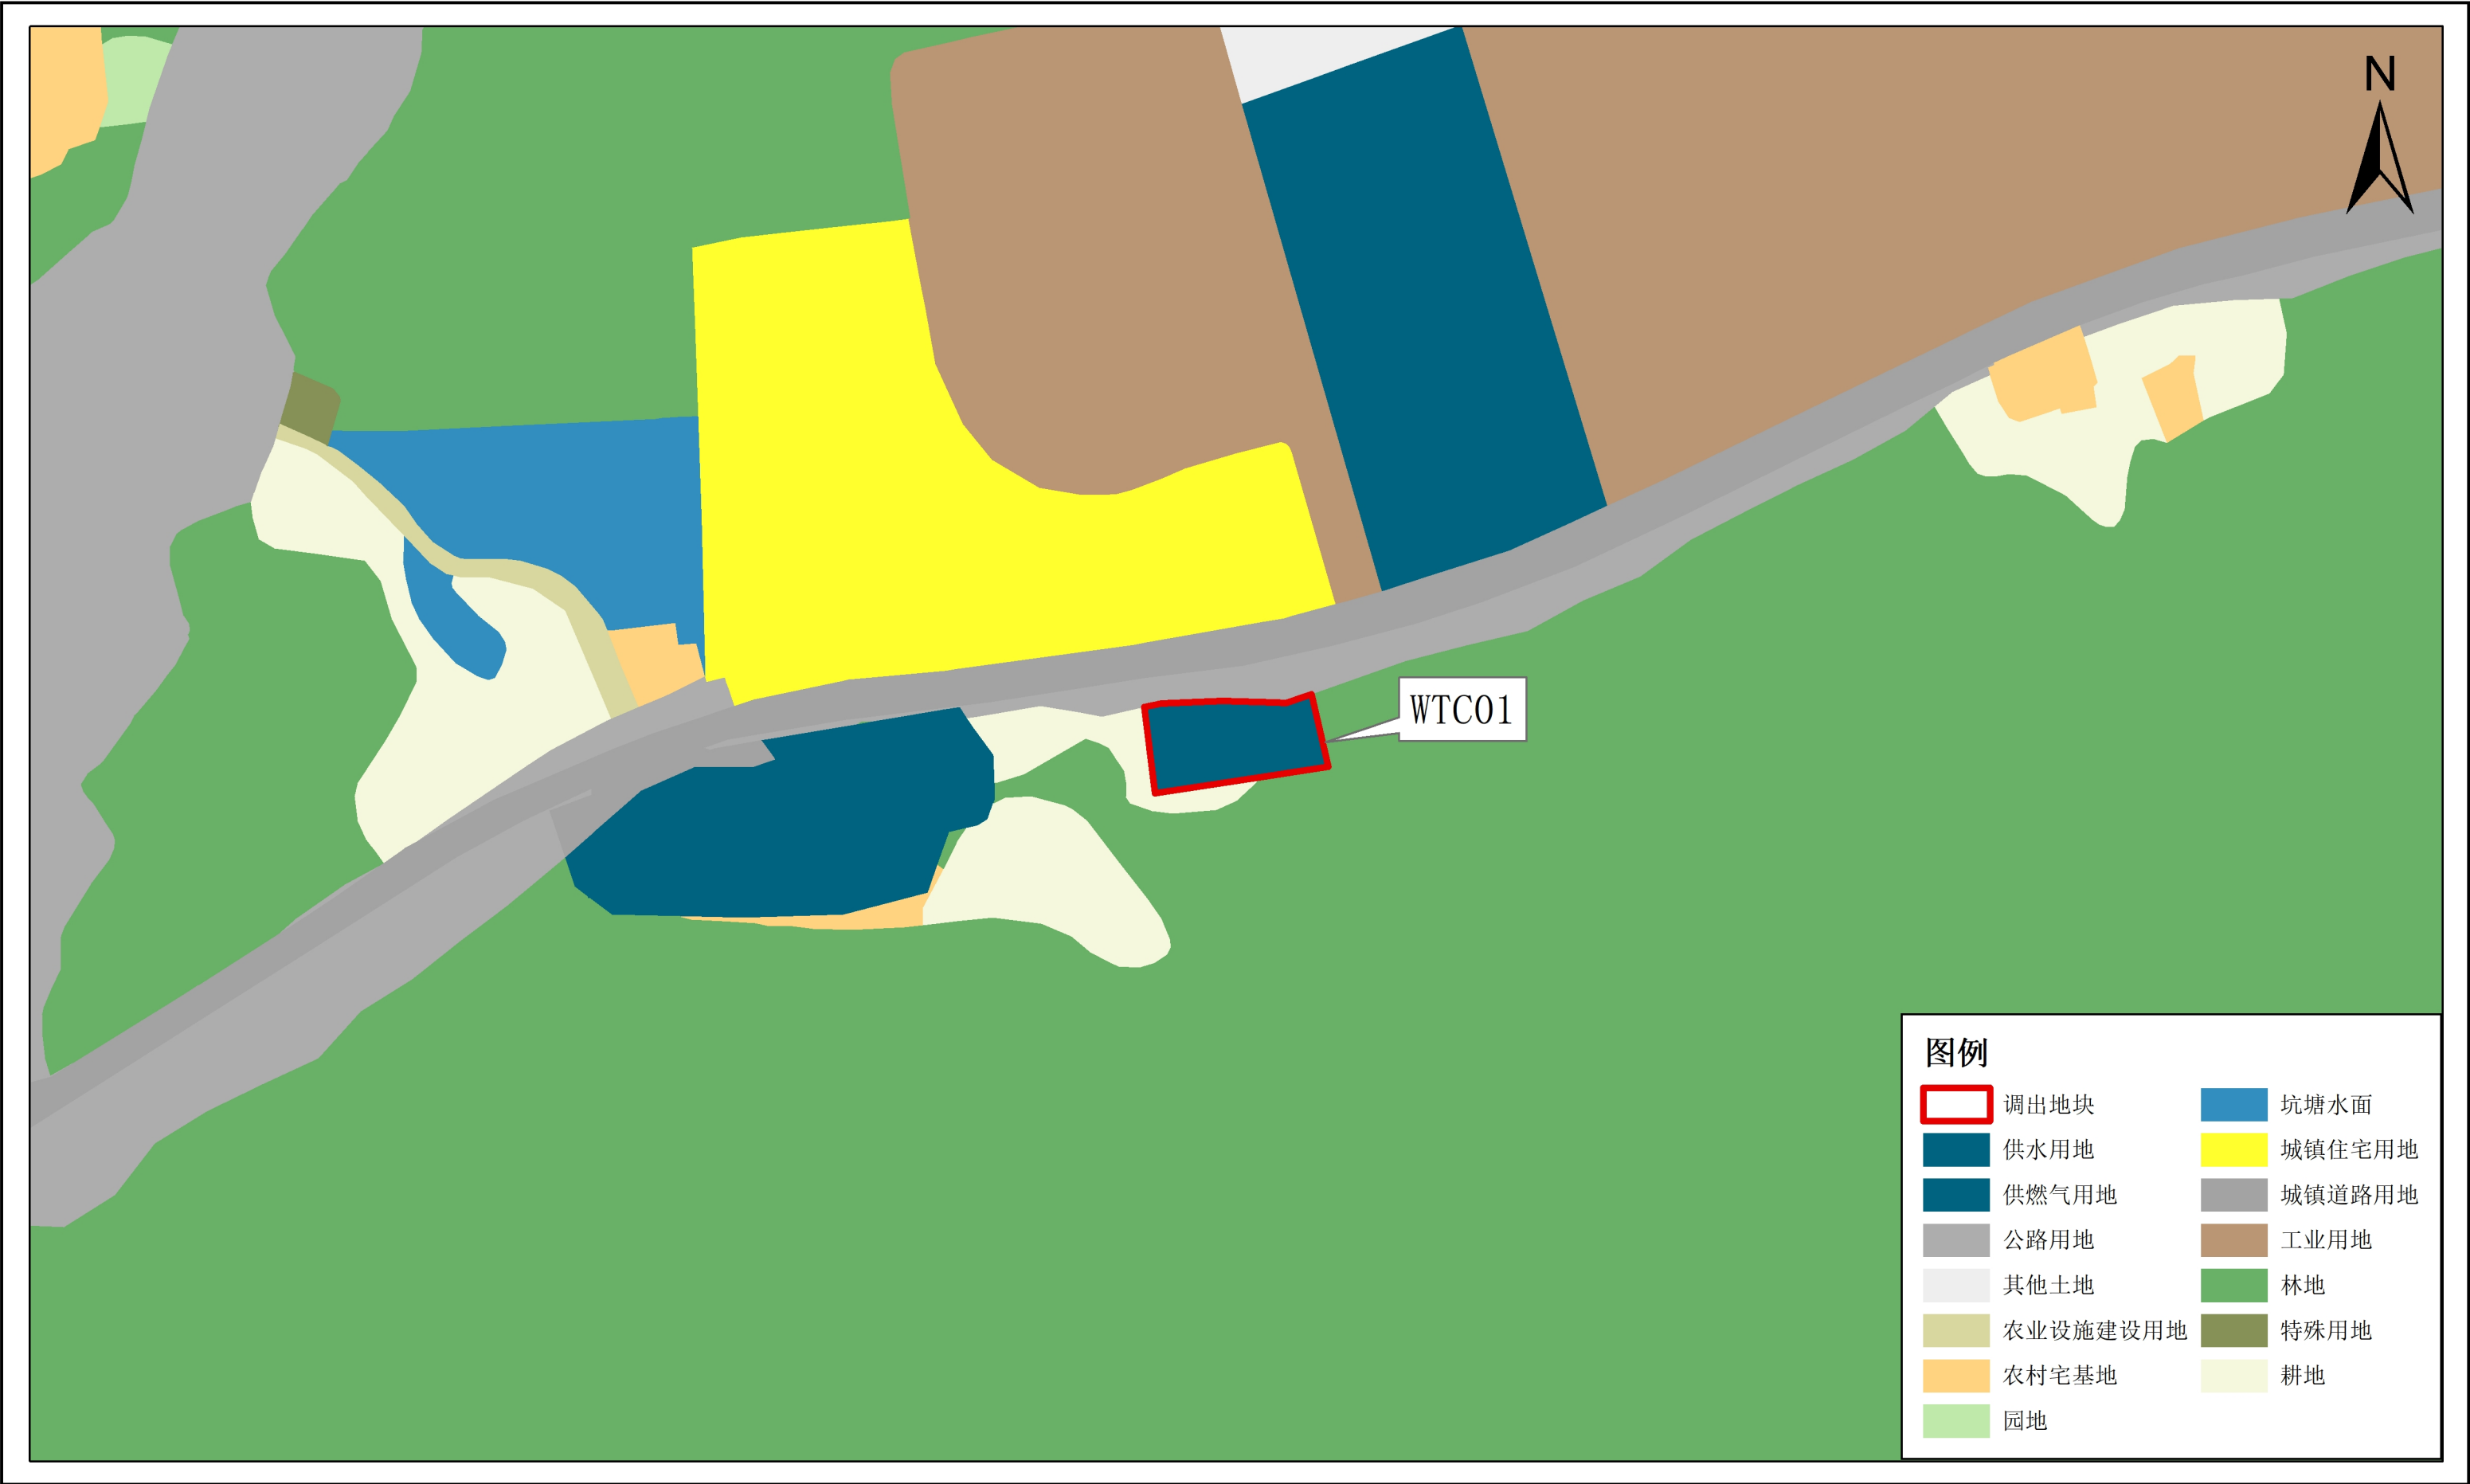


梅州市平远县落实前地块土地使用规划局部图（WTC02）

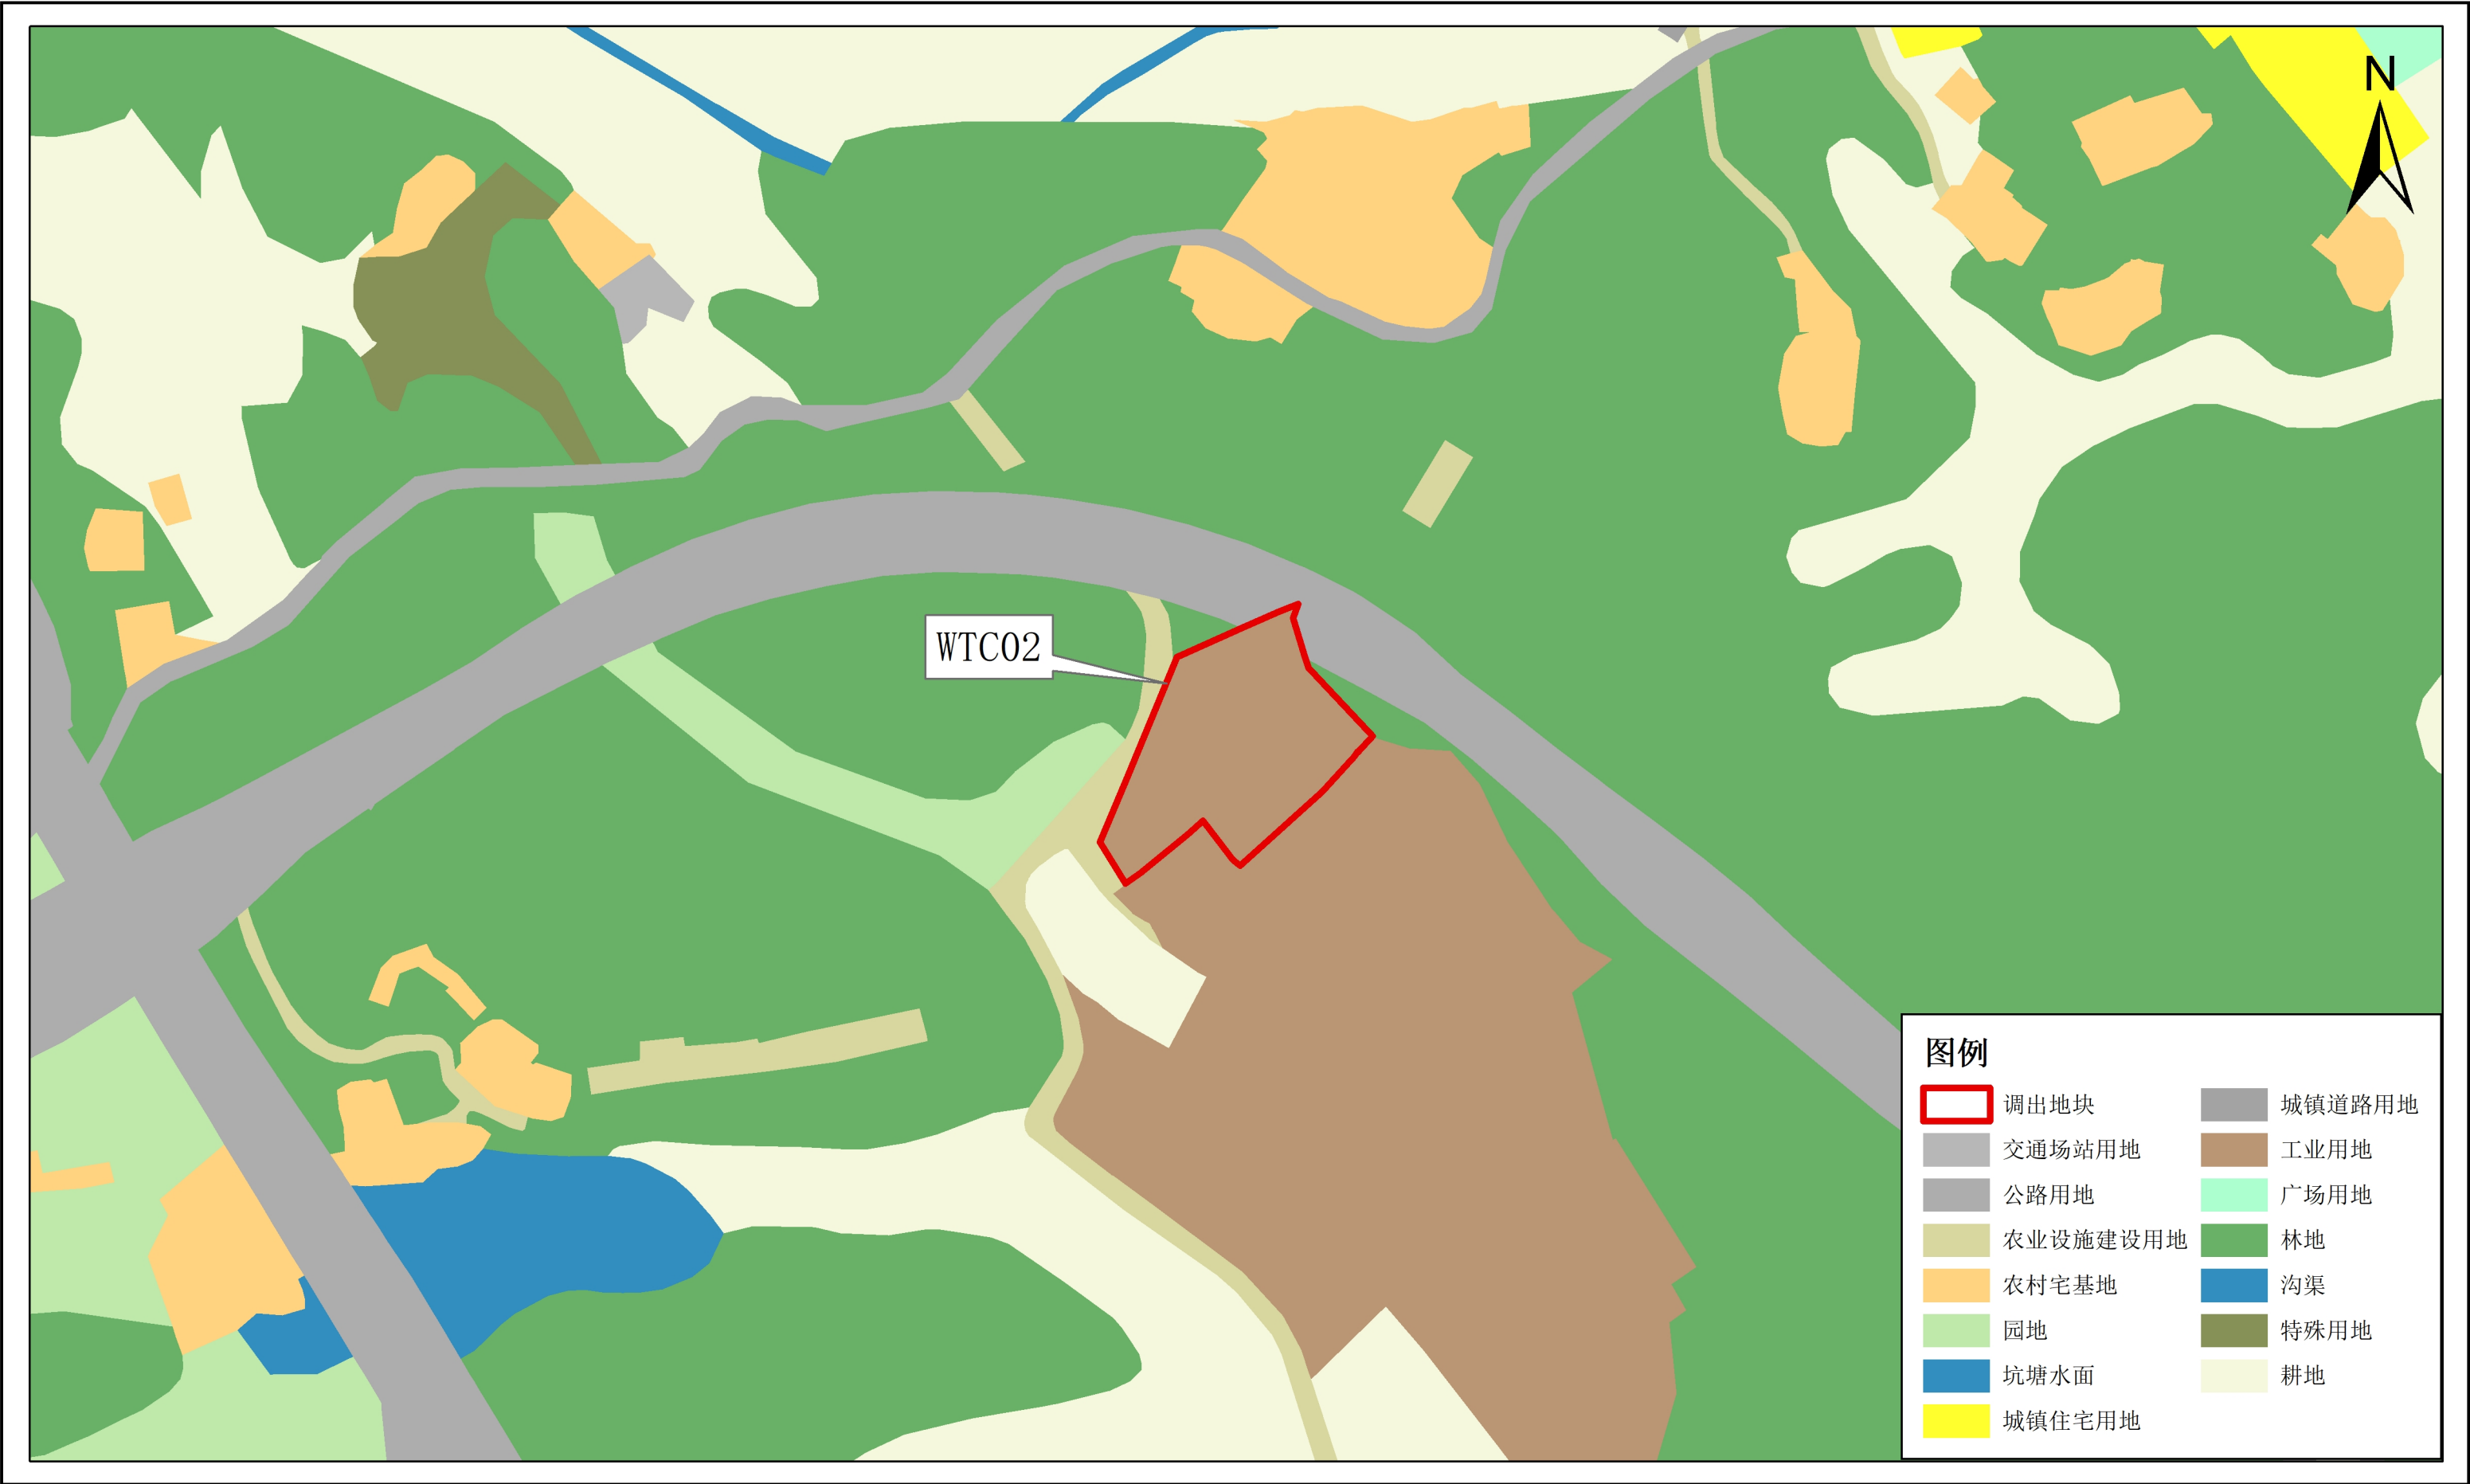


梅州市平远县落实前地块土地使用规划局部图（WTC03）




梅州市平远县落实前地块土地使用规划局部图（WTC04）

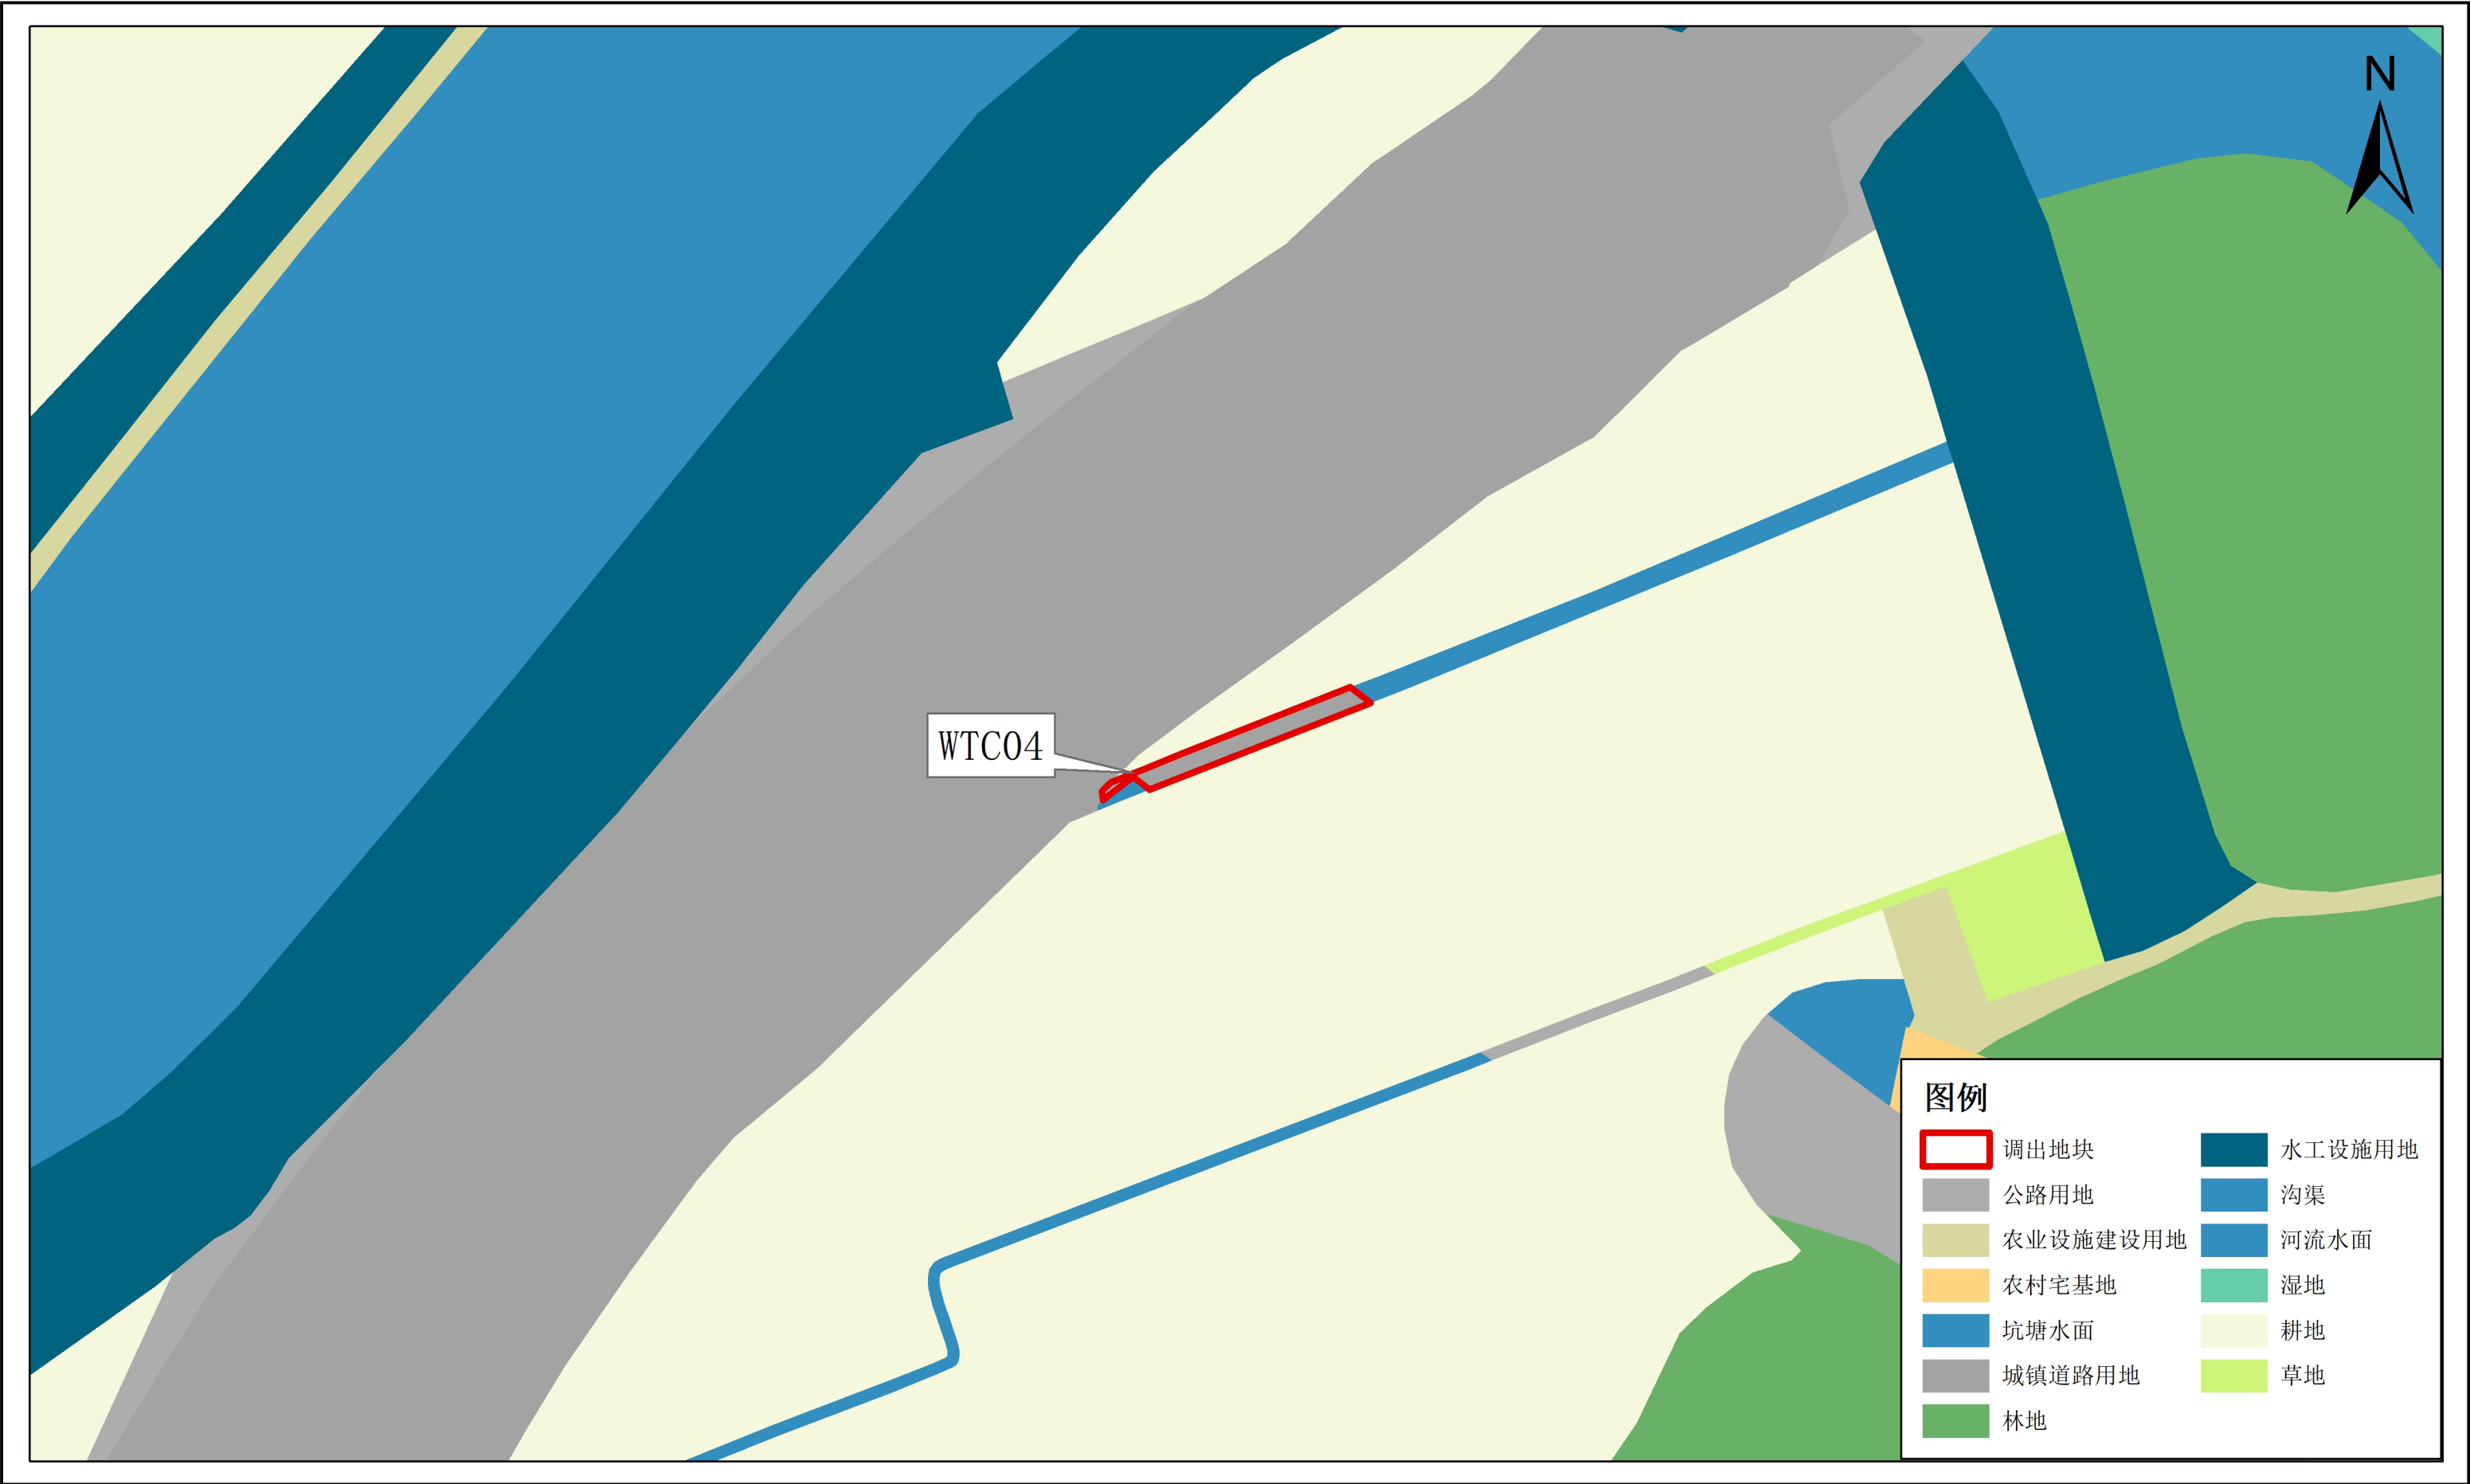


梅州市平远县落实前地块土地使用规划局部图（WTC05、WTC06）

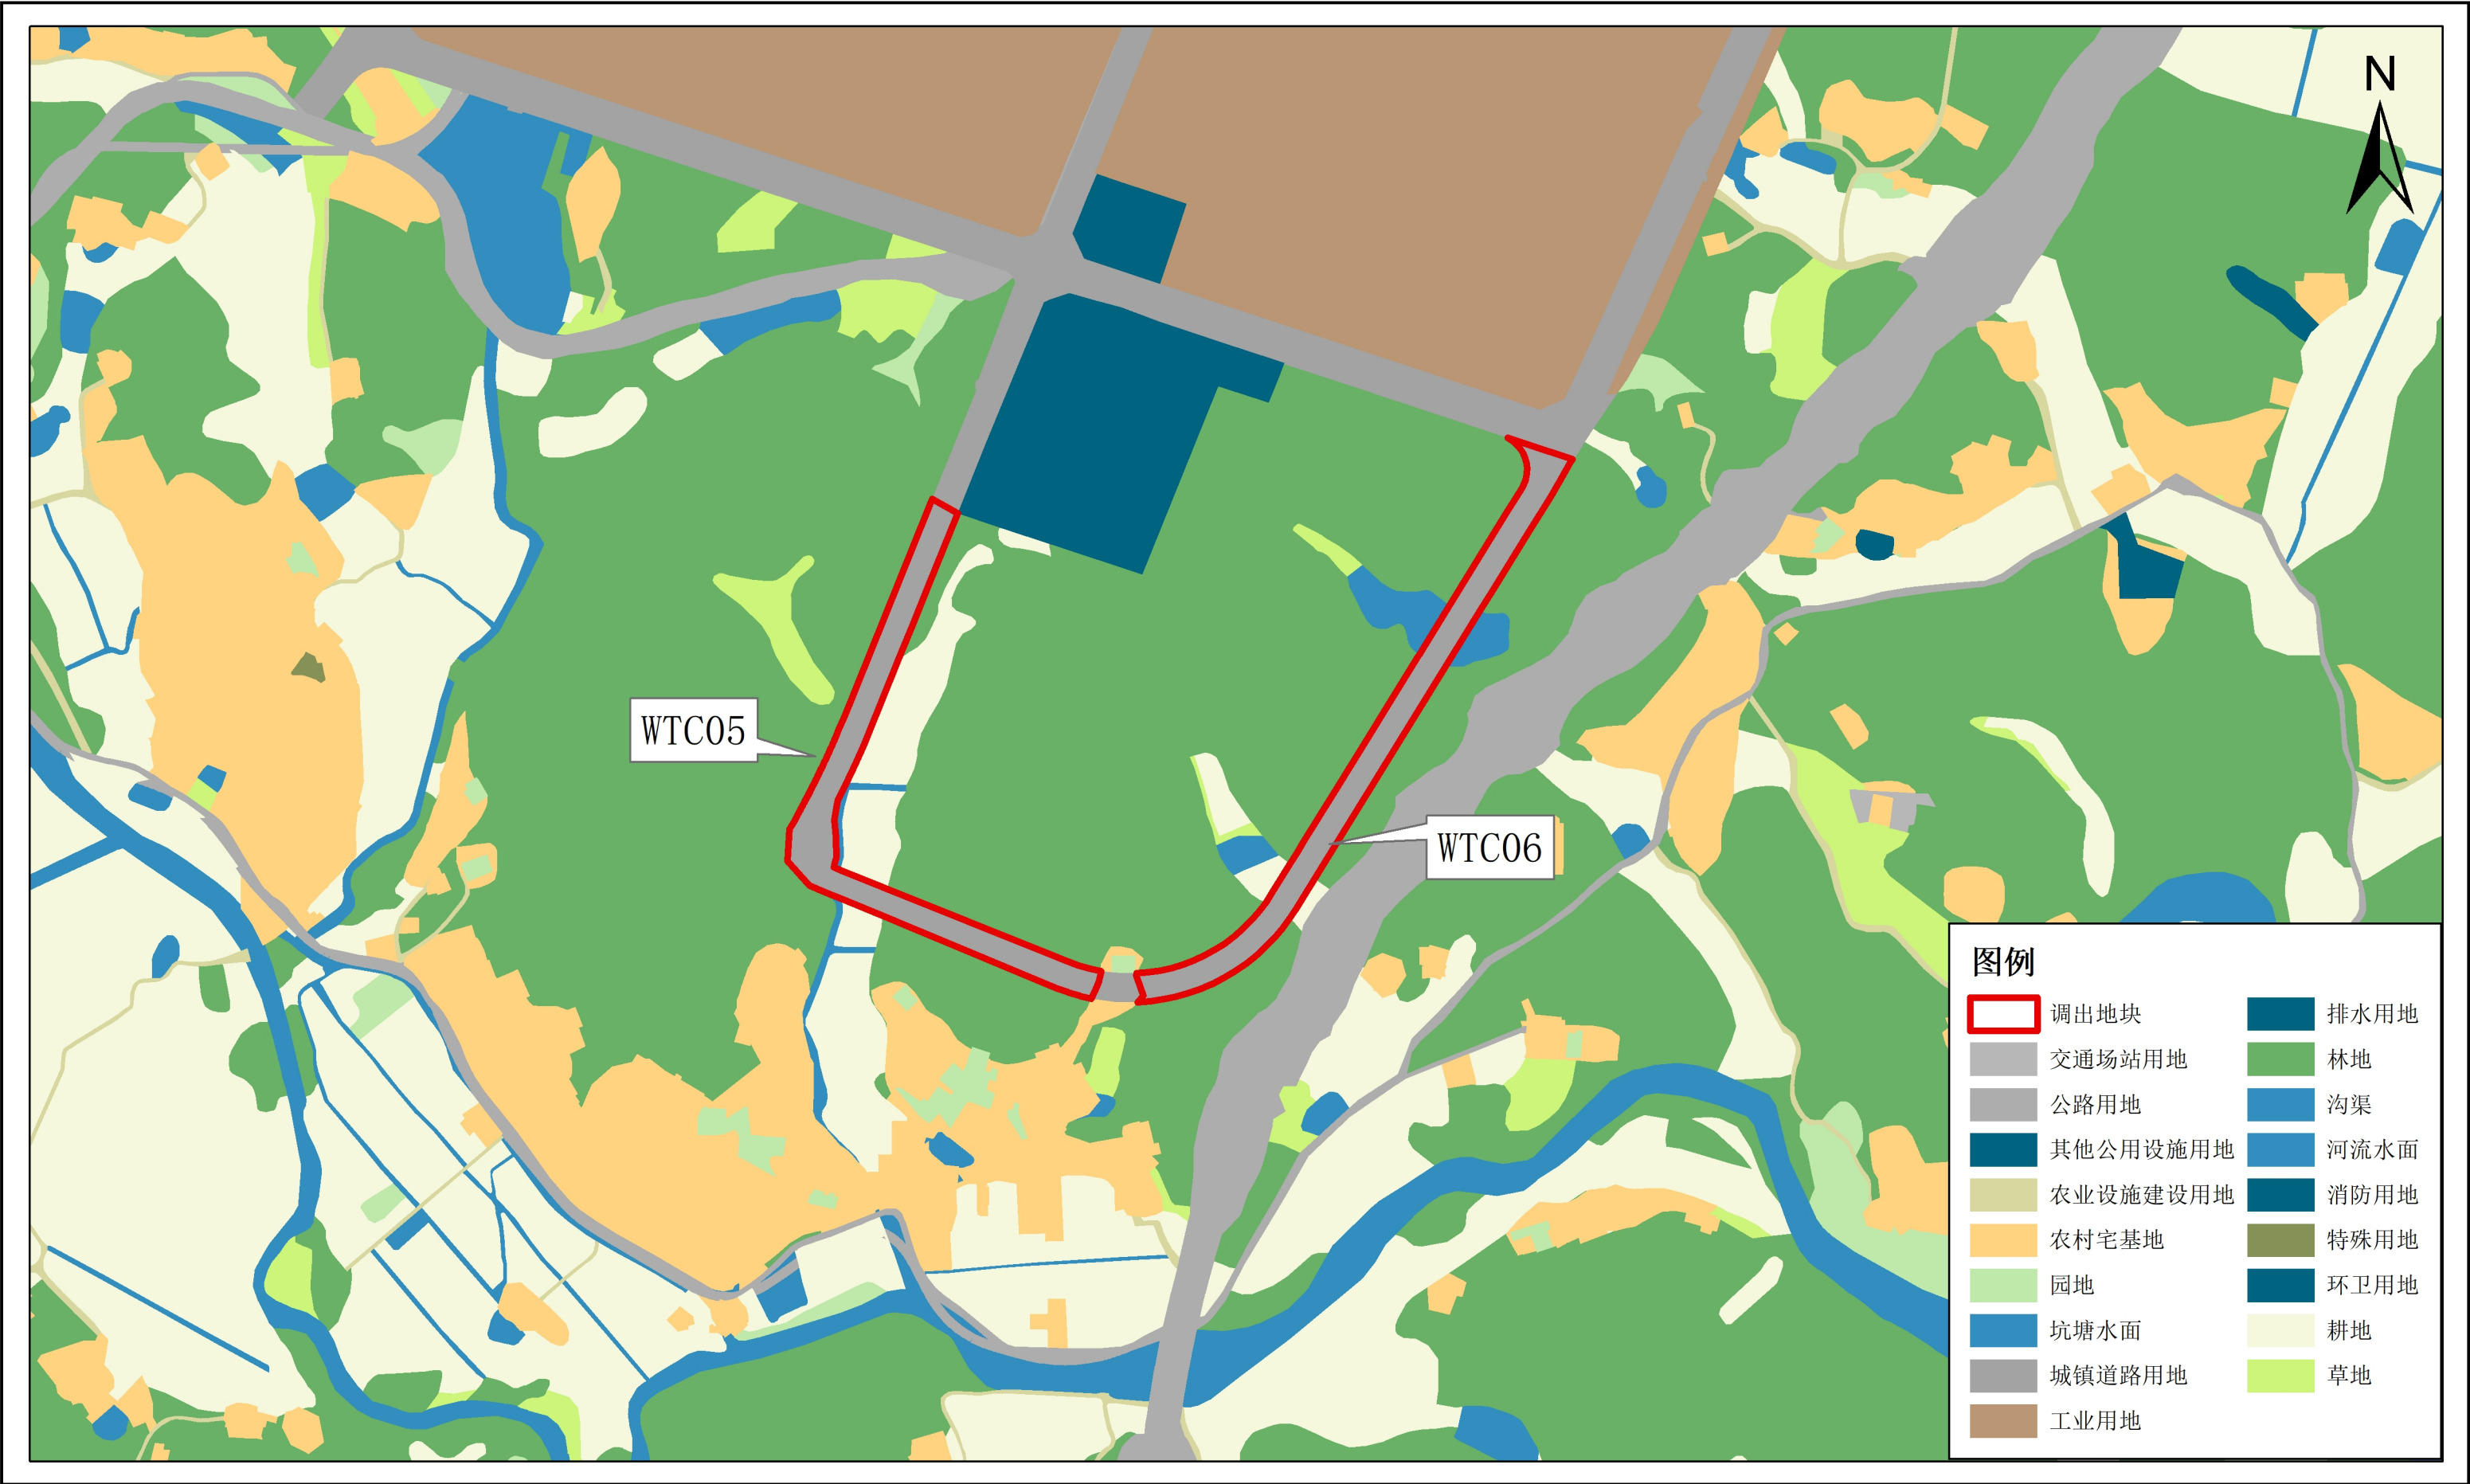


梅州市平远县落实后地块土地使用规划局部图（WTR01、WTR02）

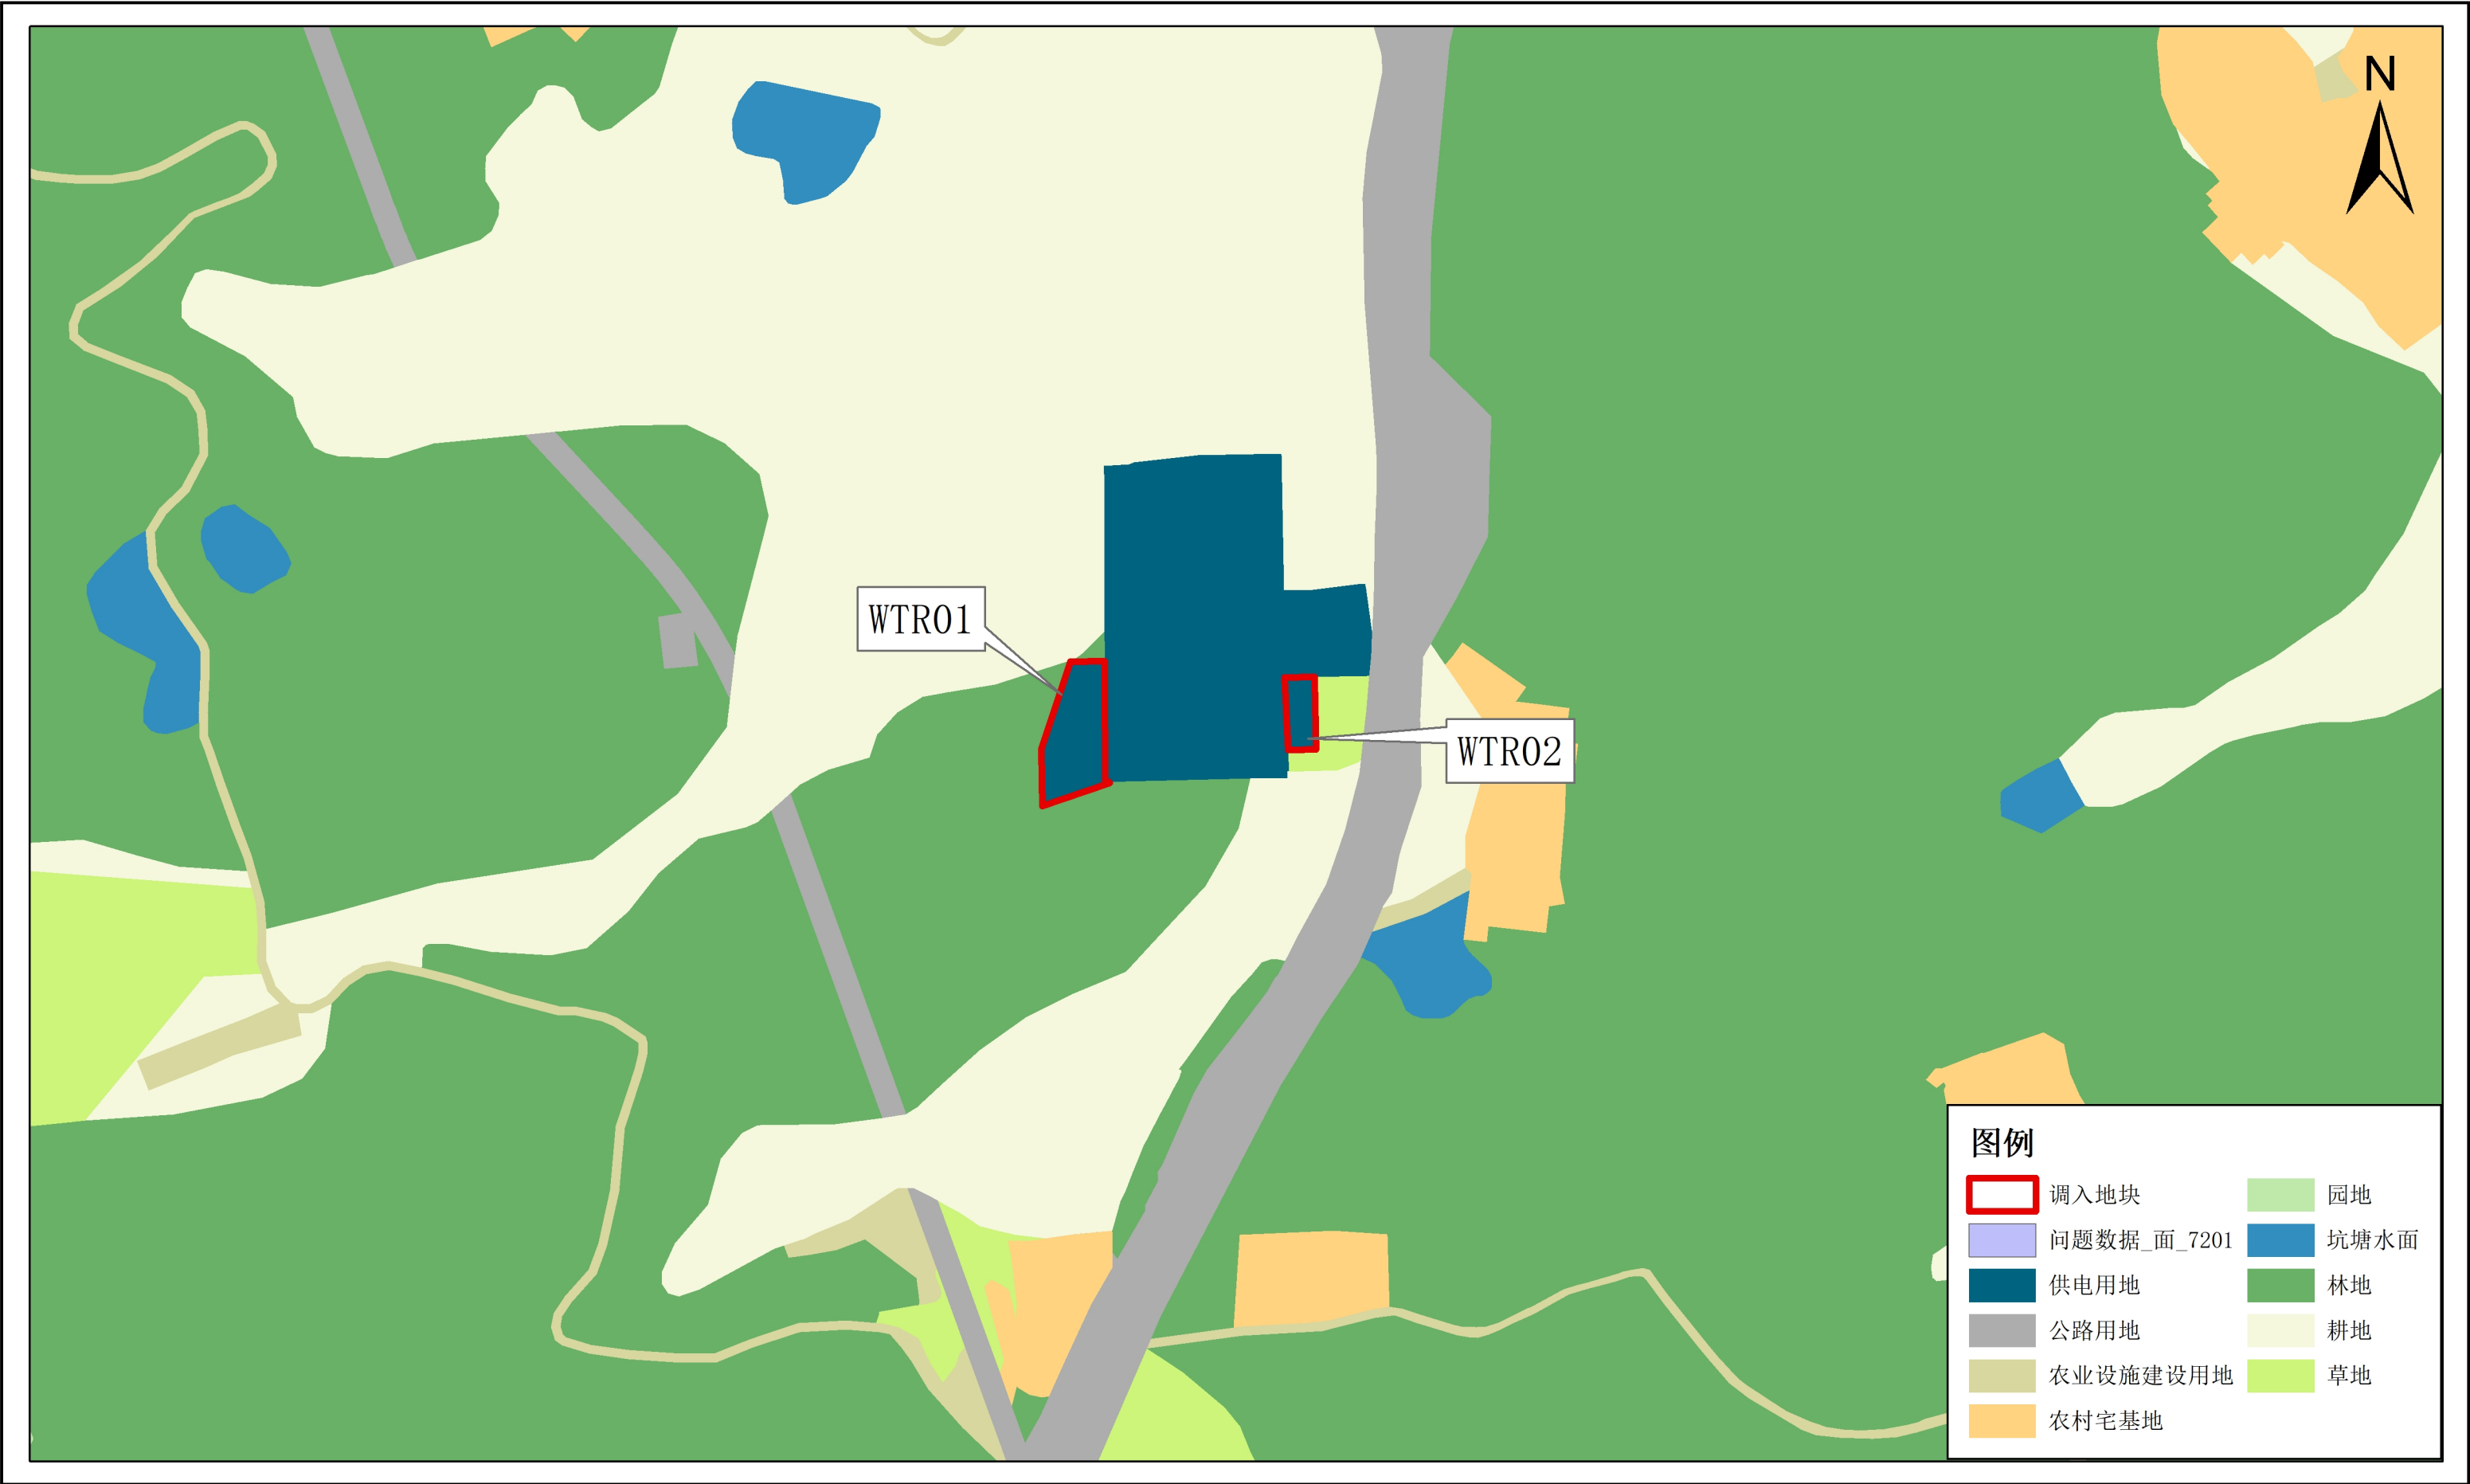


梅州市平远县落实后地块土地使用规划局部图（WTR03）

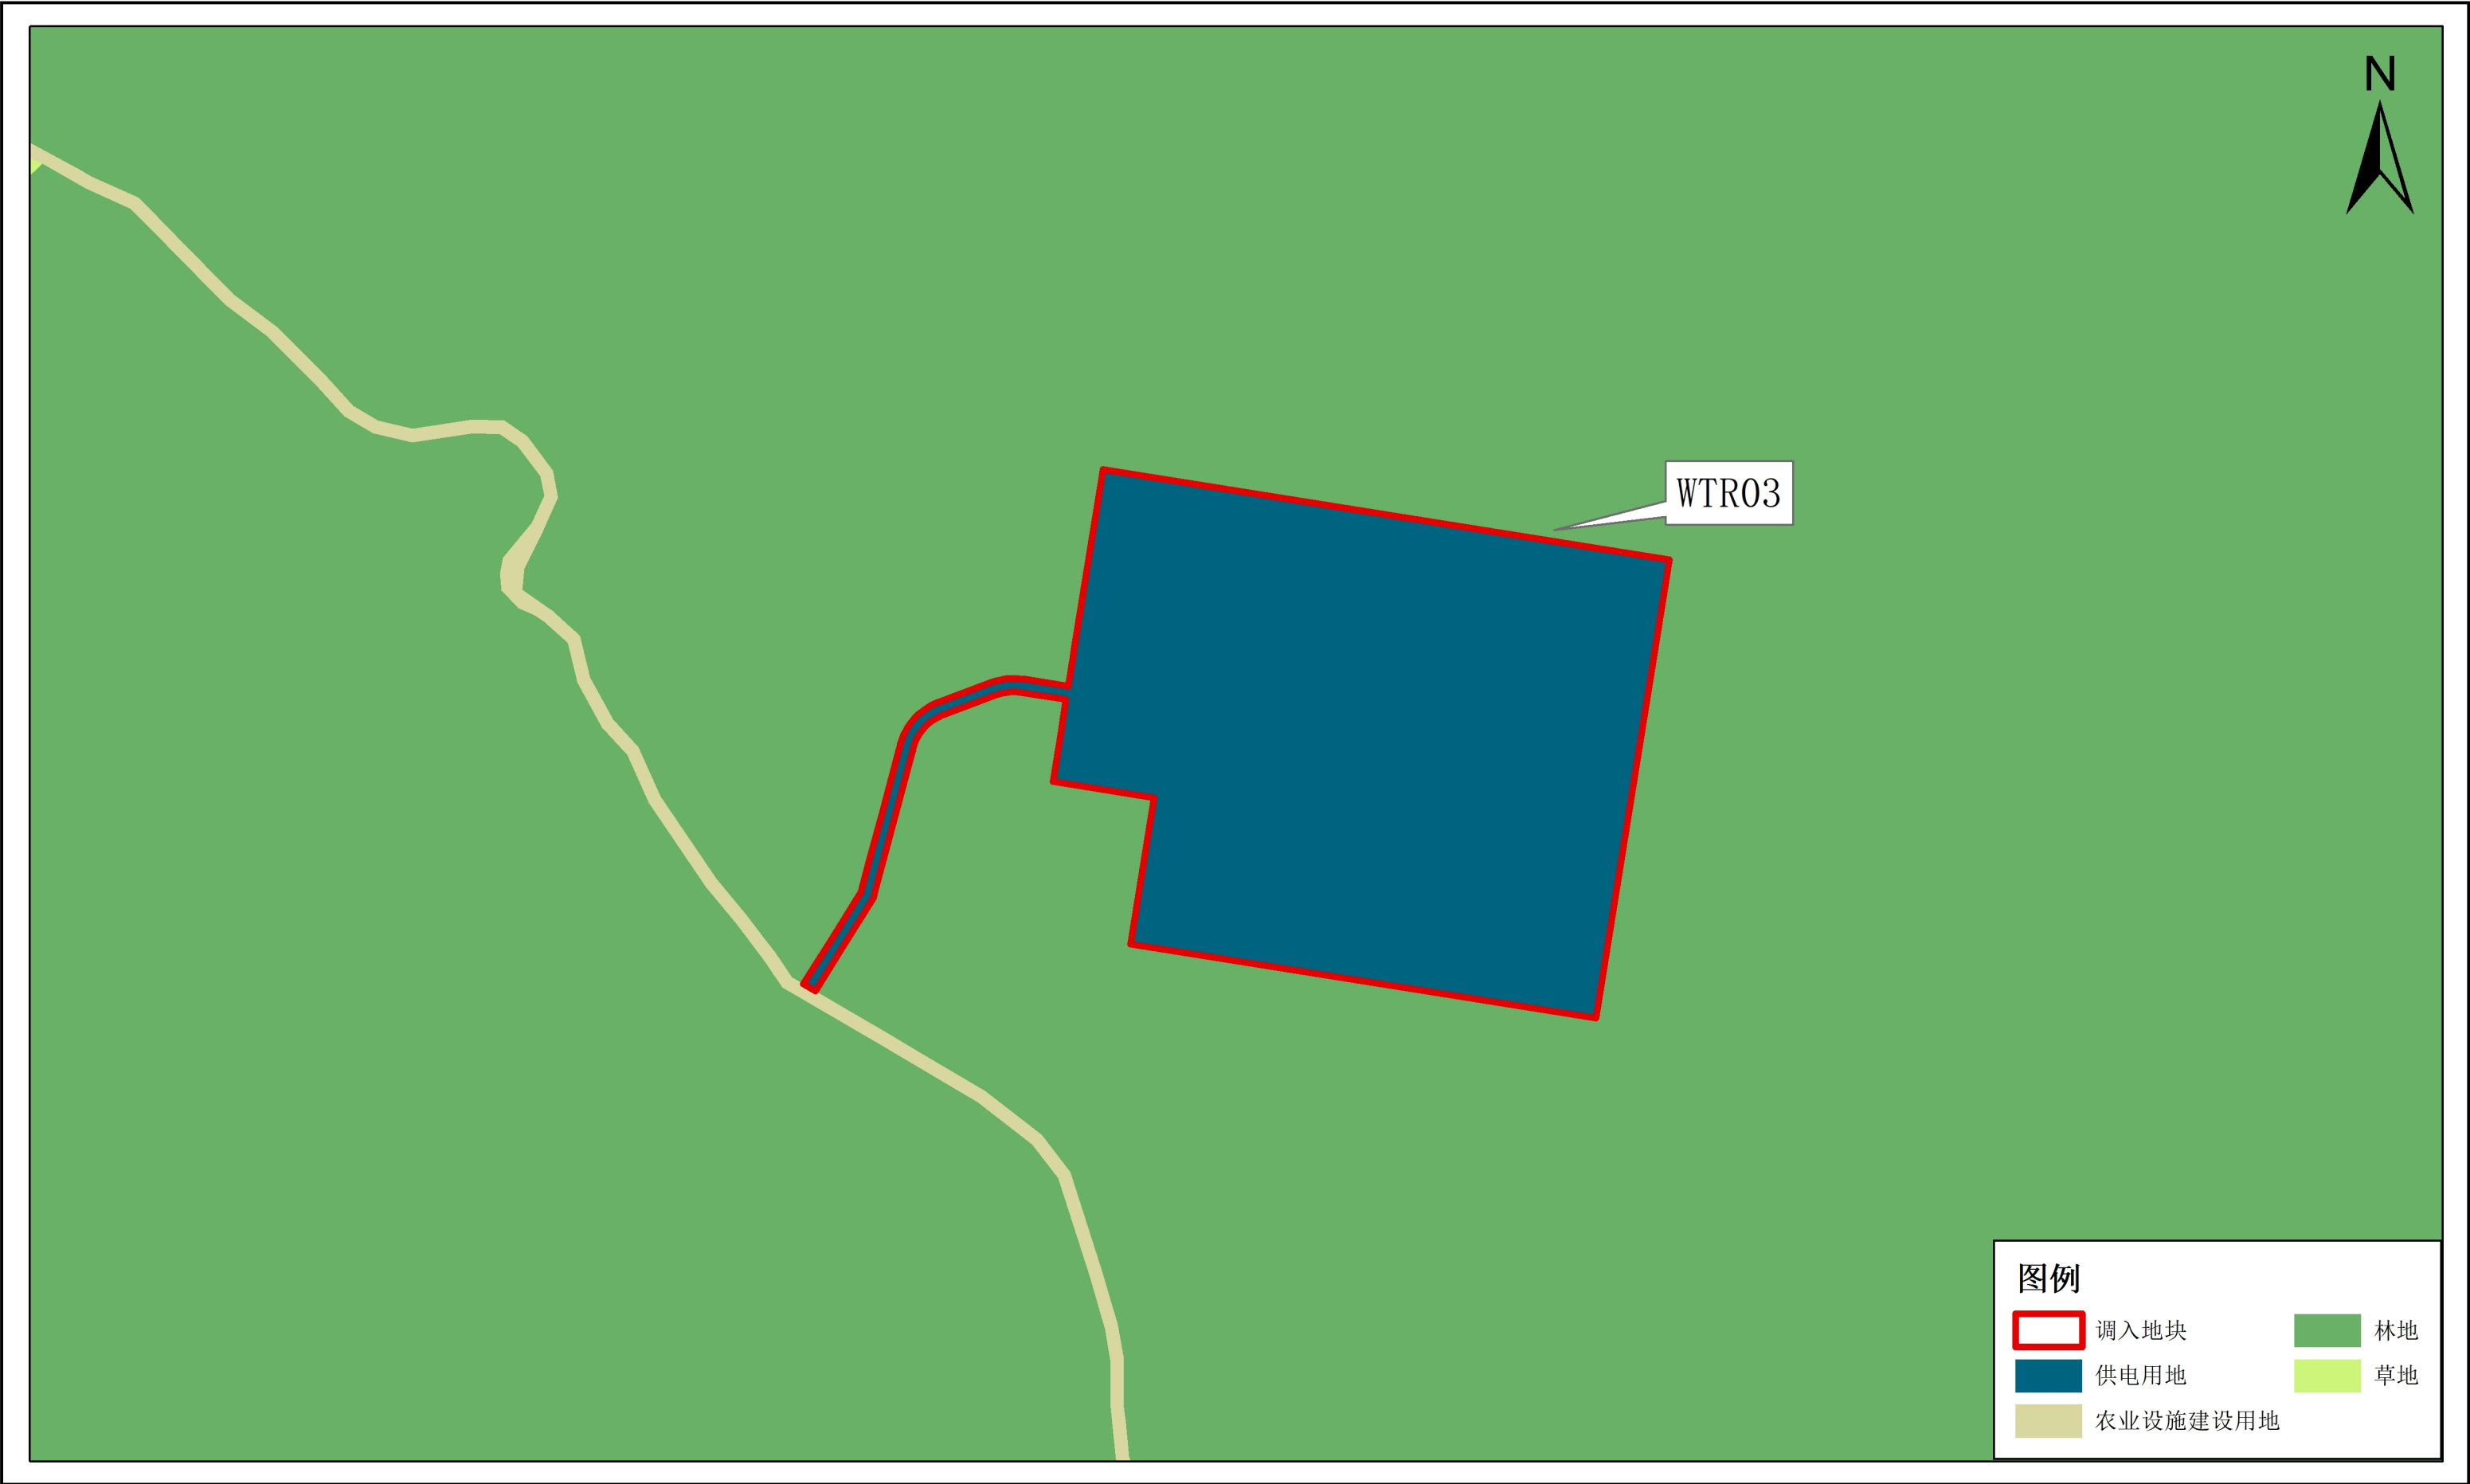


梅州市平远县落实后地块土地使用规划局部图（WTR04）

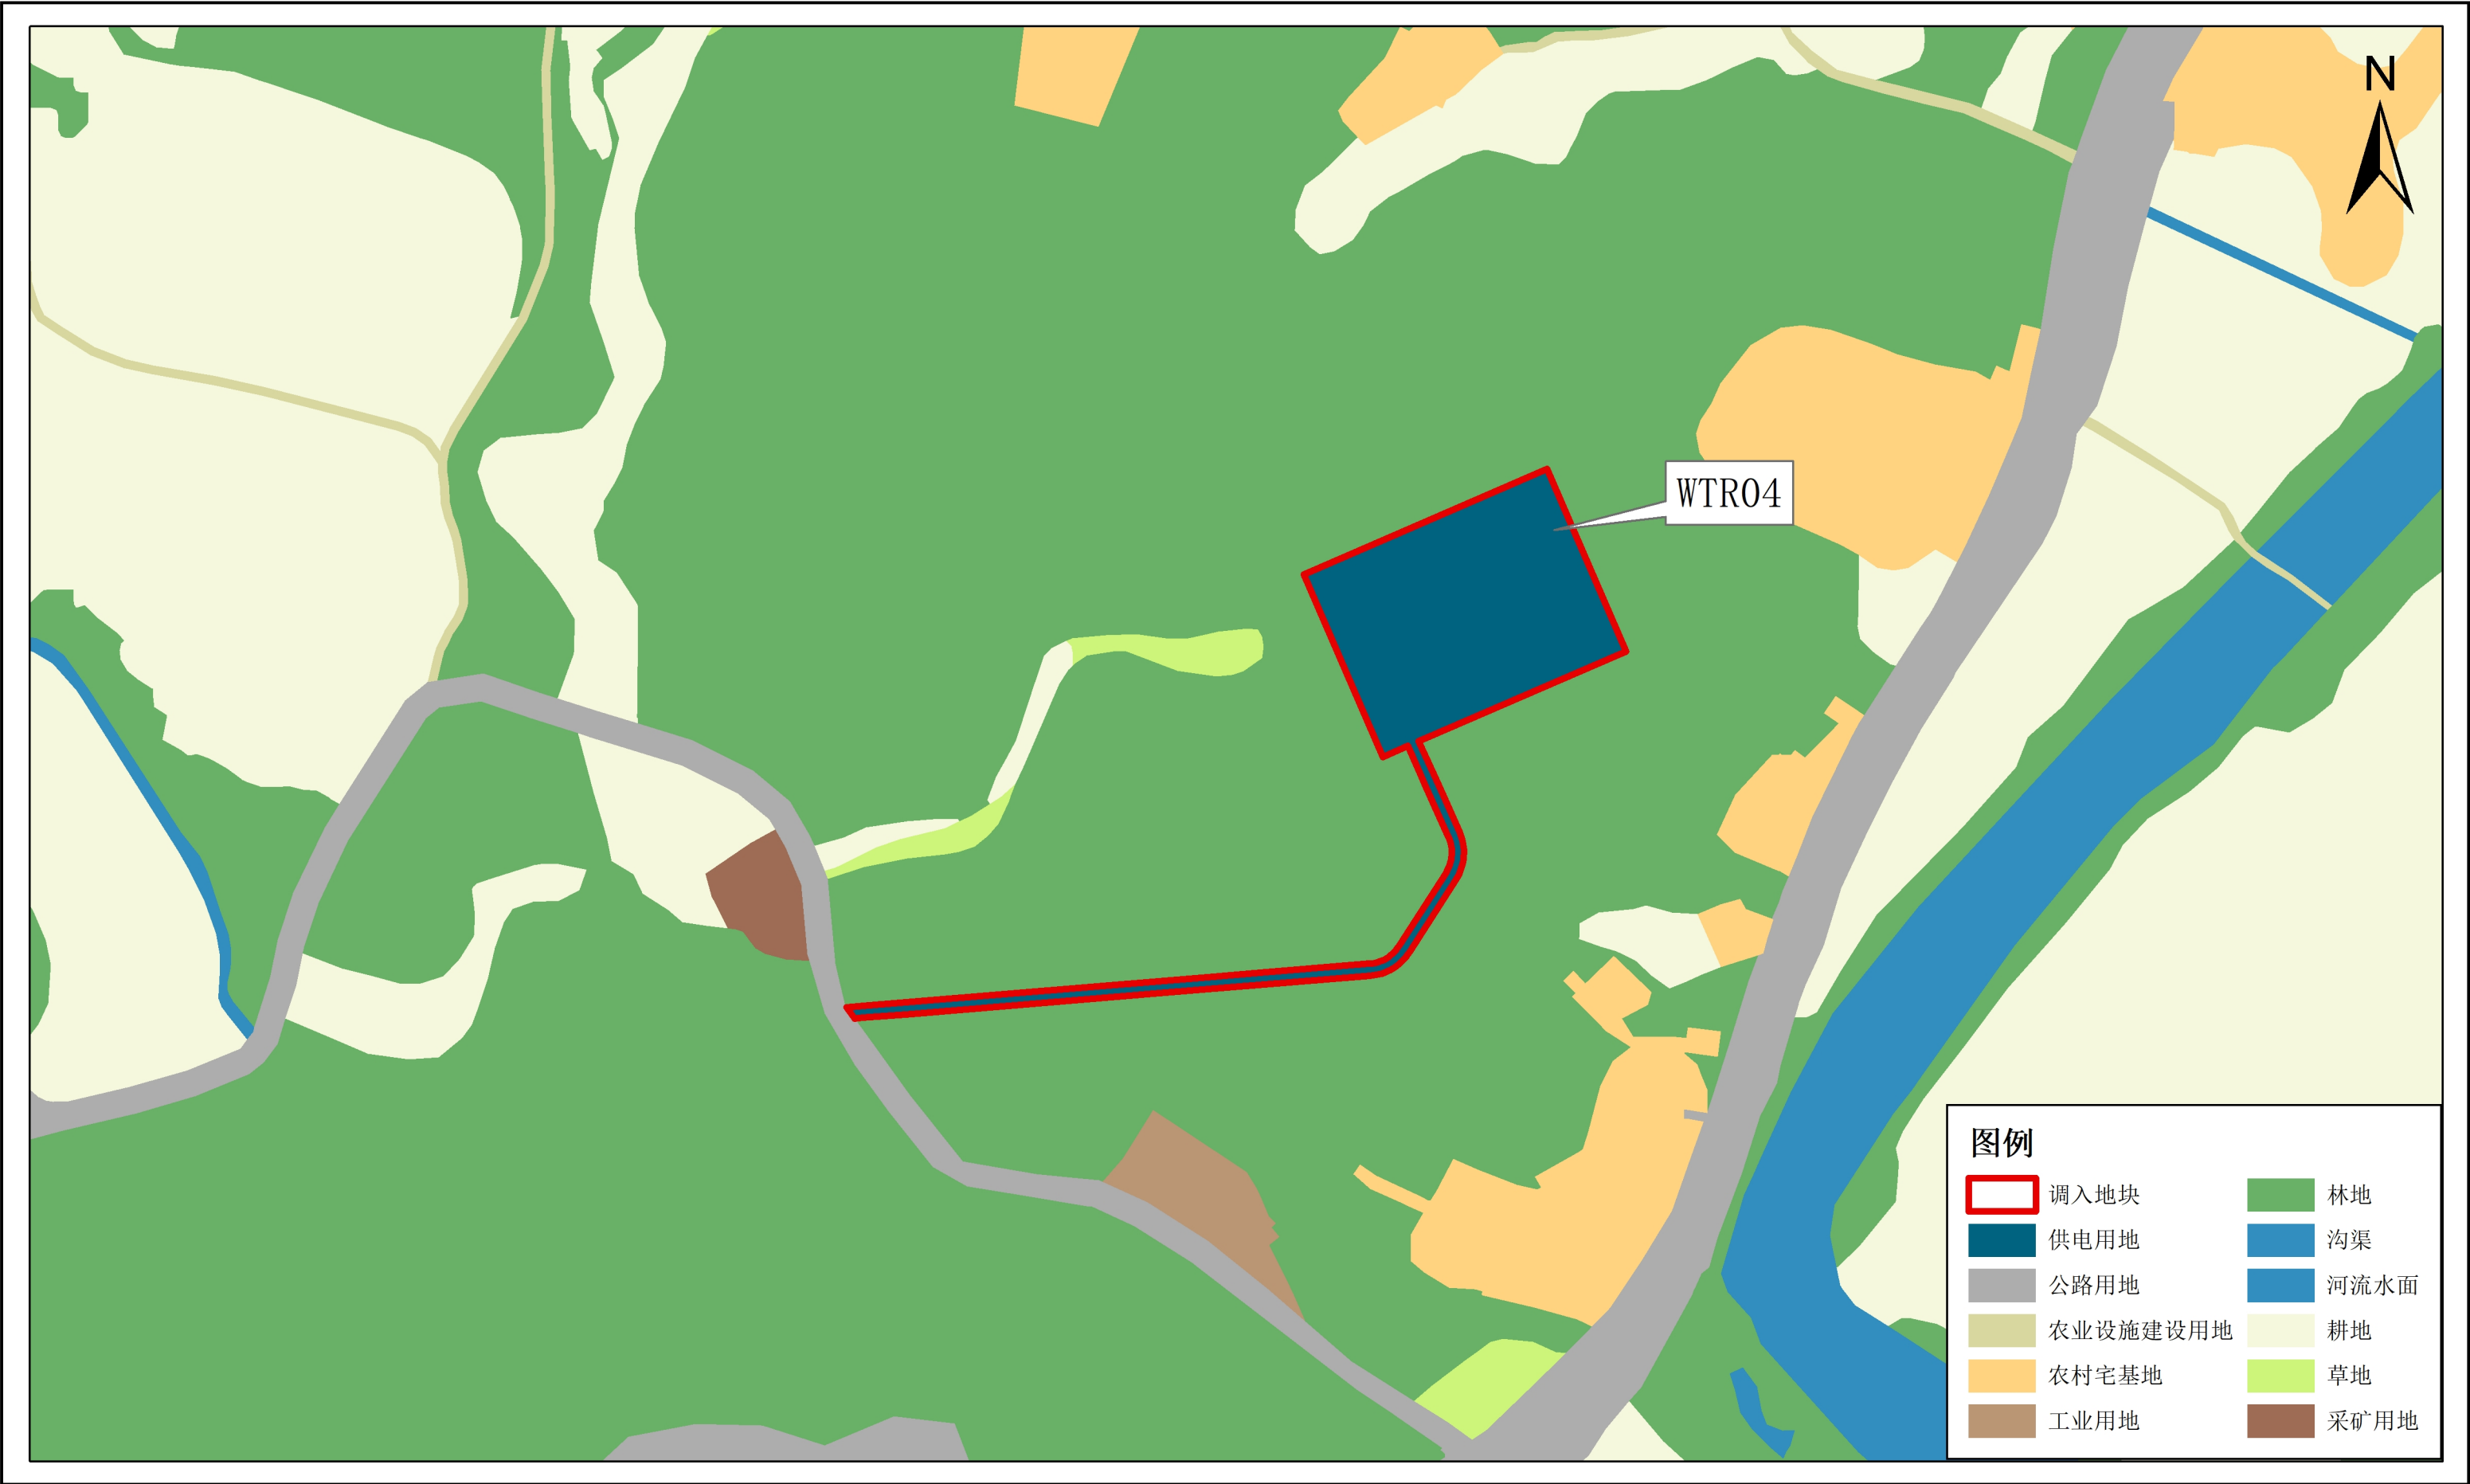

梅州市平远县落实后地块土地使用规划局部图（WTC01）

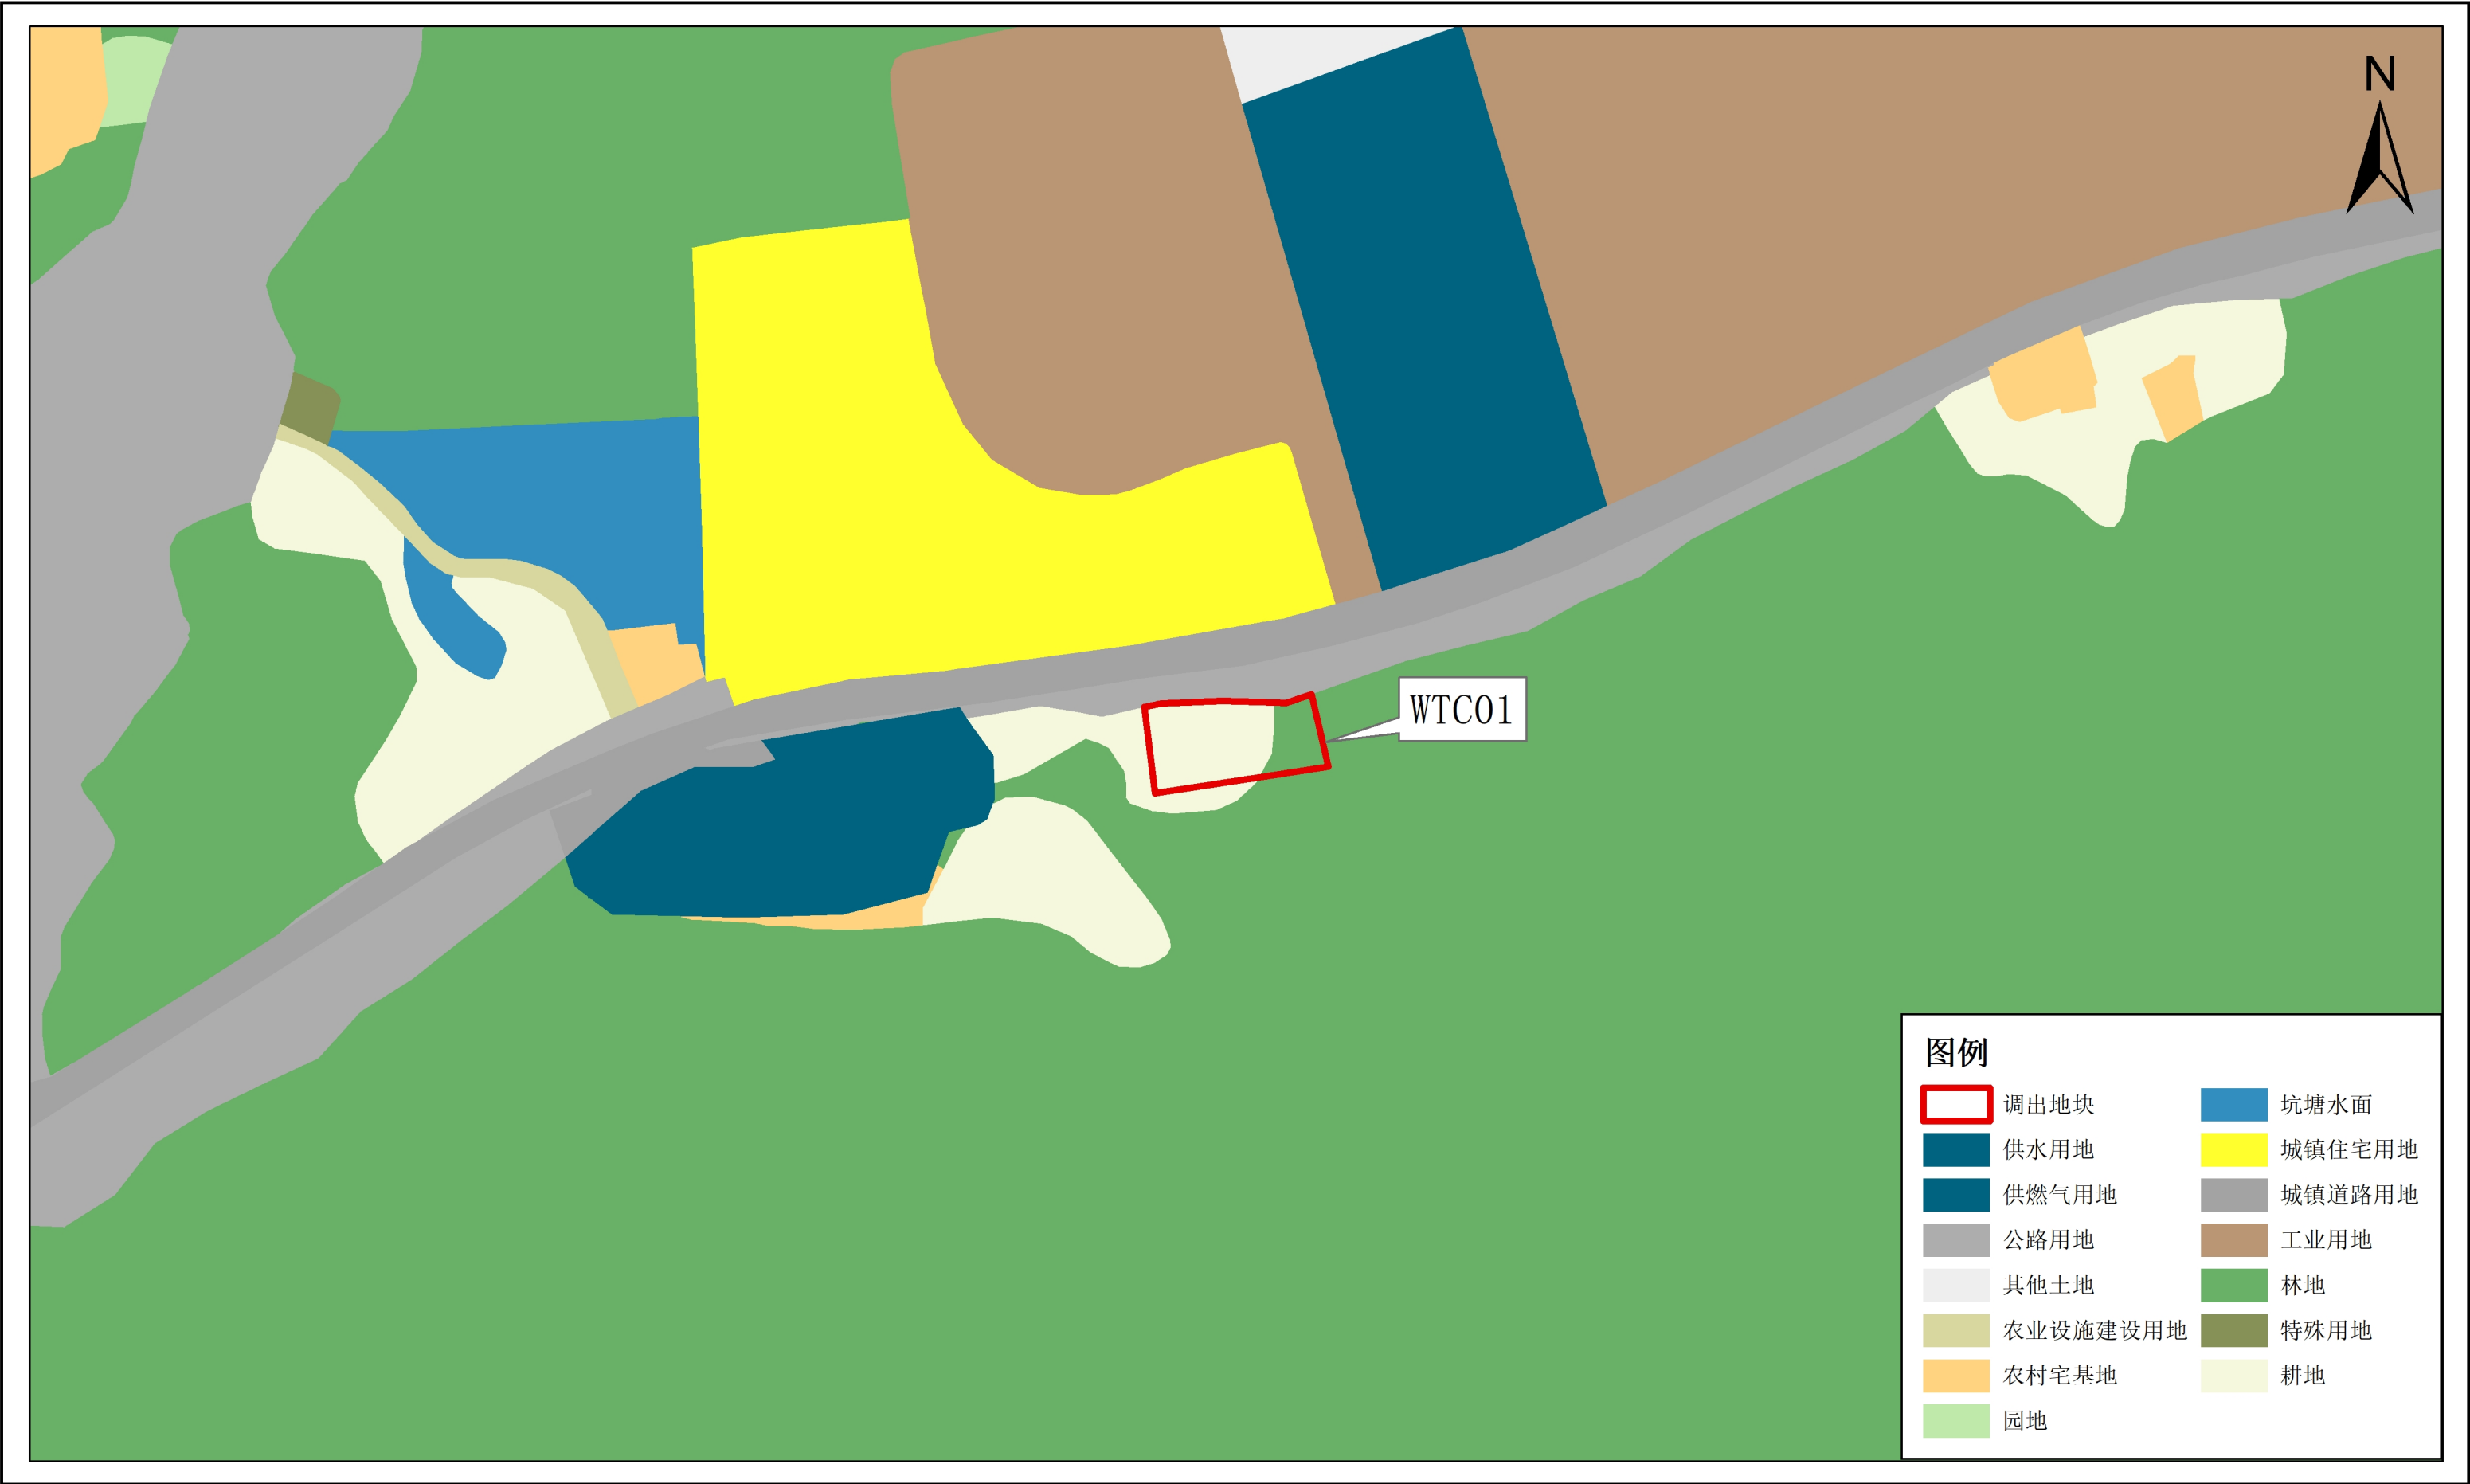


梅州市平远县落实后地块土地使用规划局部图（WTC02）

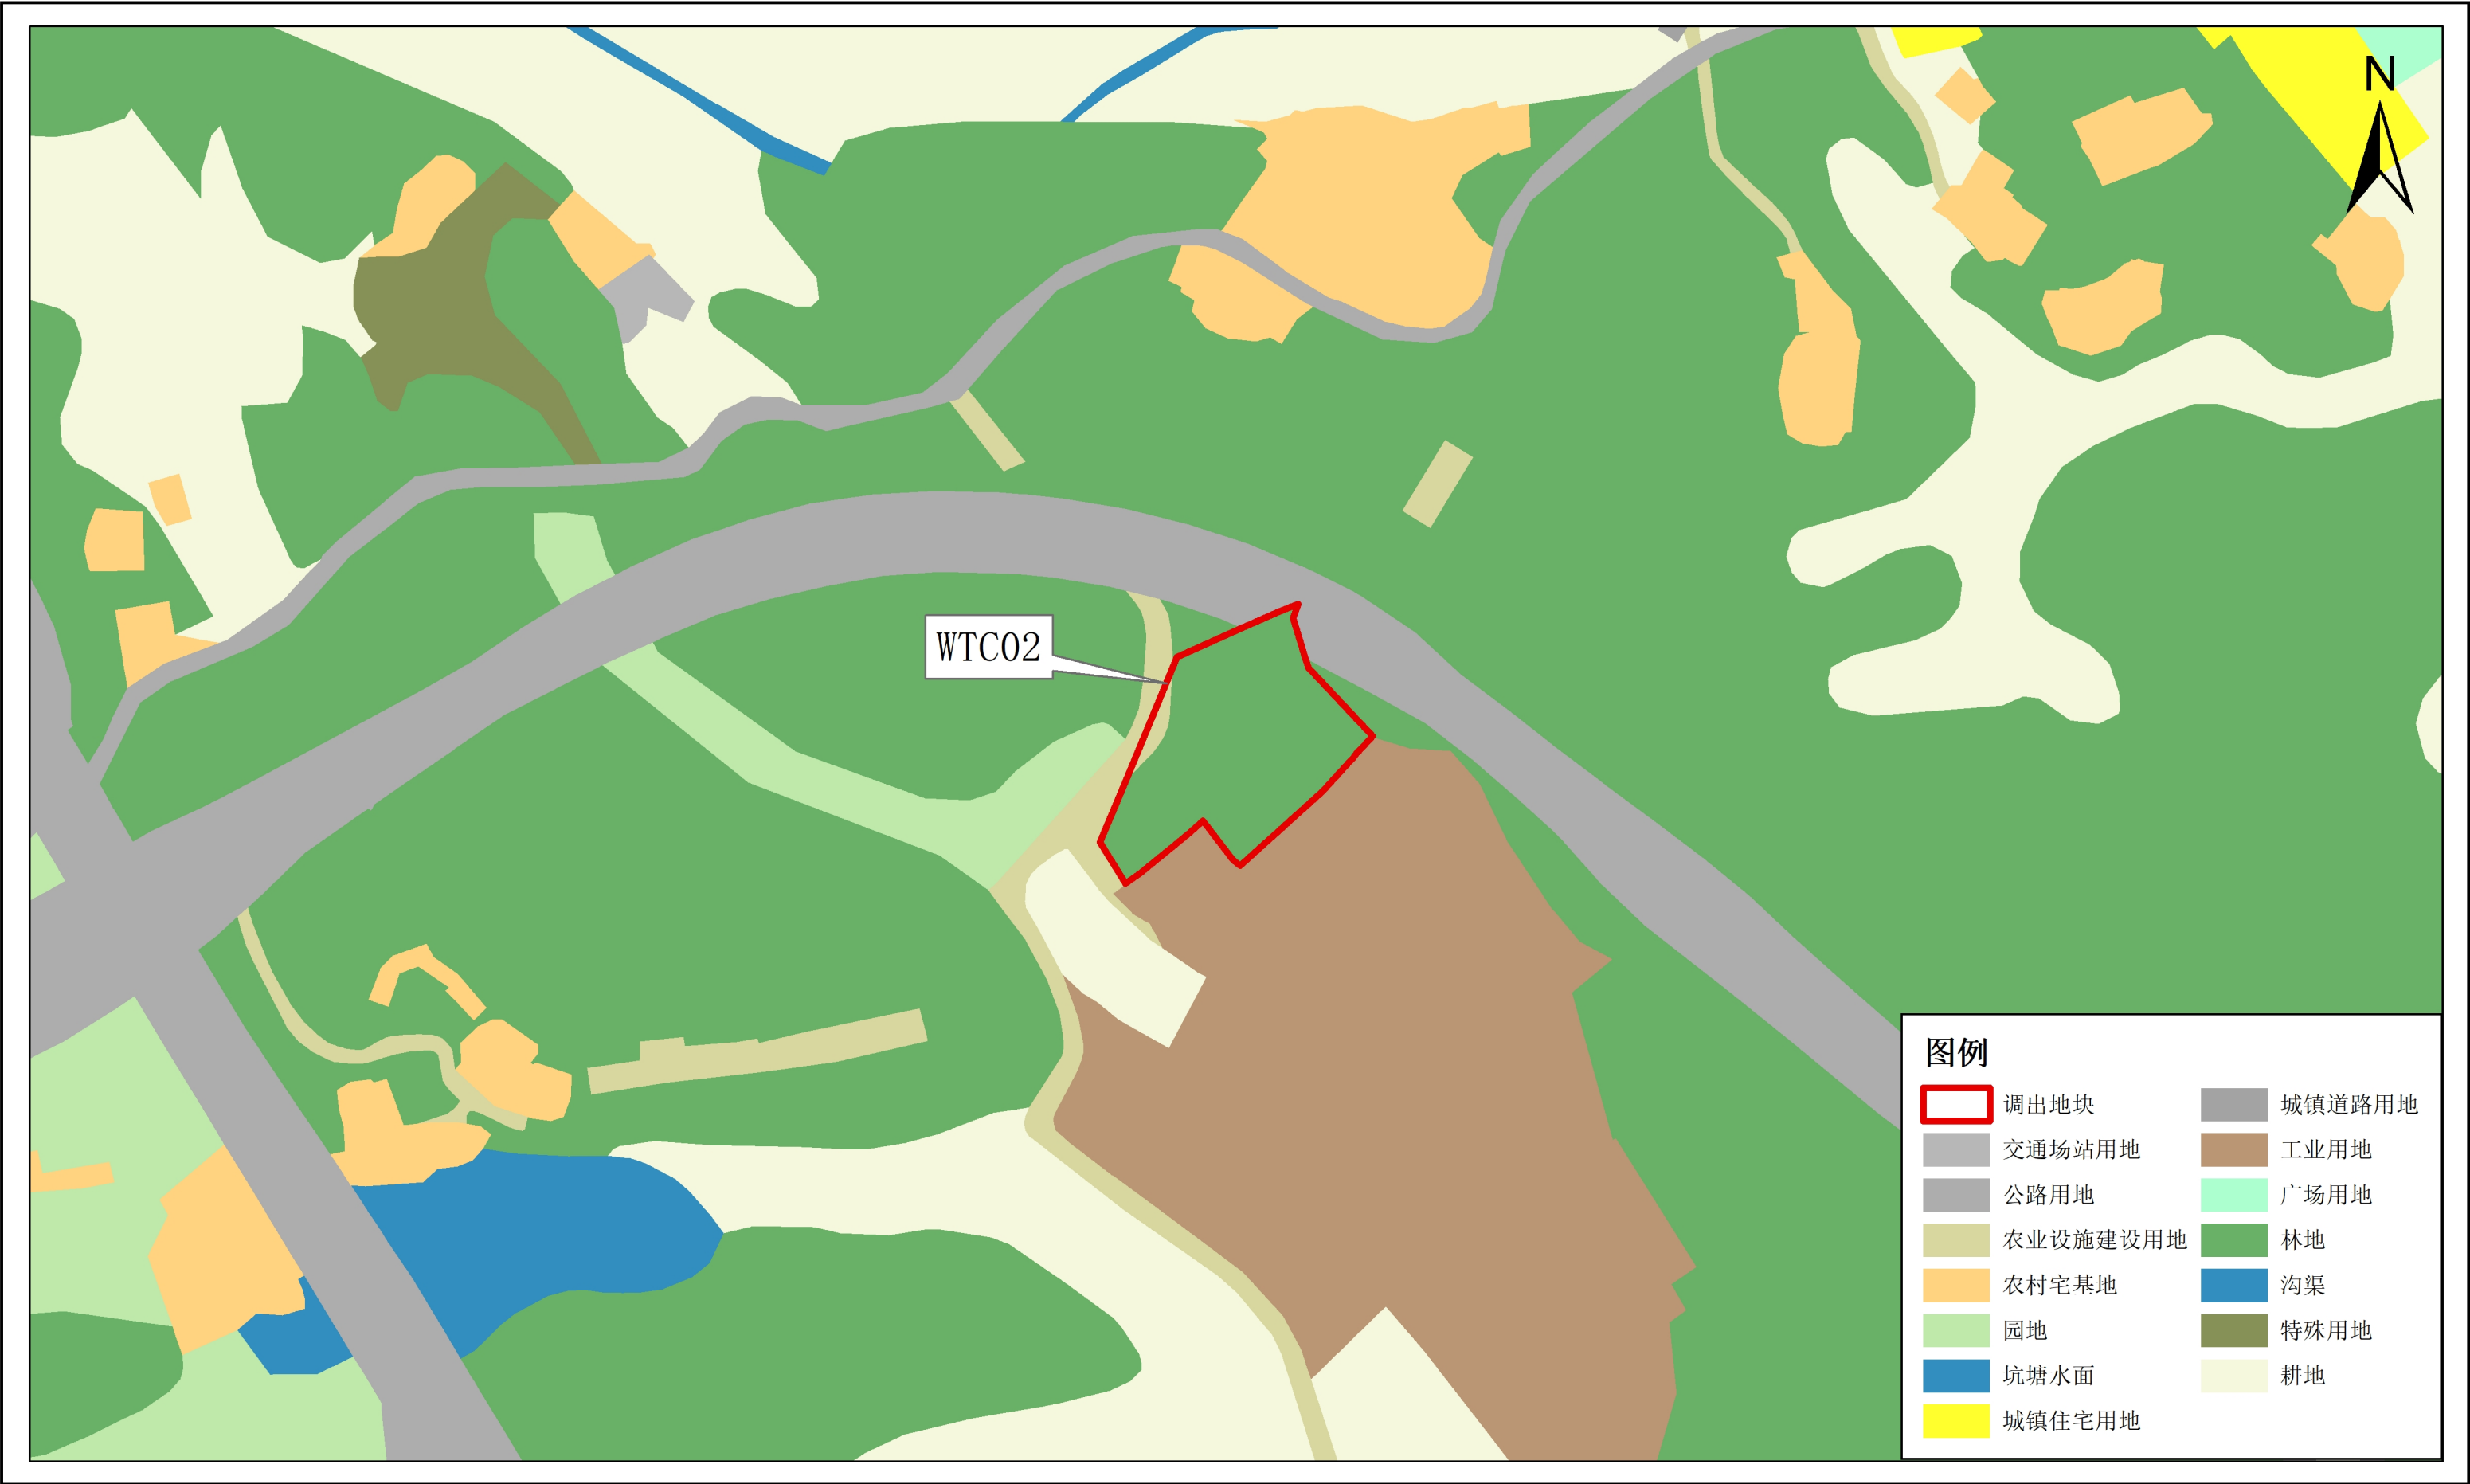

梅州市平远县落实后地块土地使用规划局部图（WTC03）



梅州市平远县落实后地块土地使用规划局部图（WTC04）

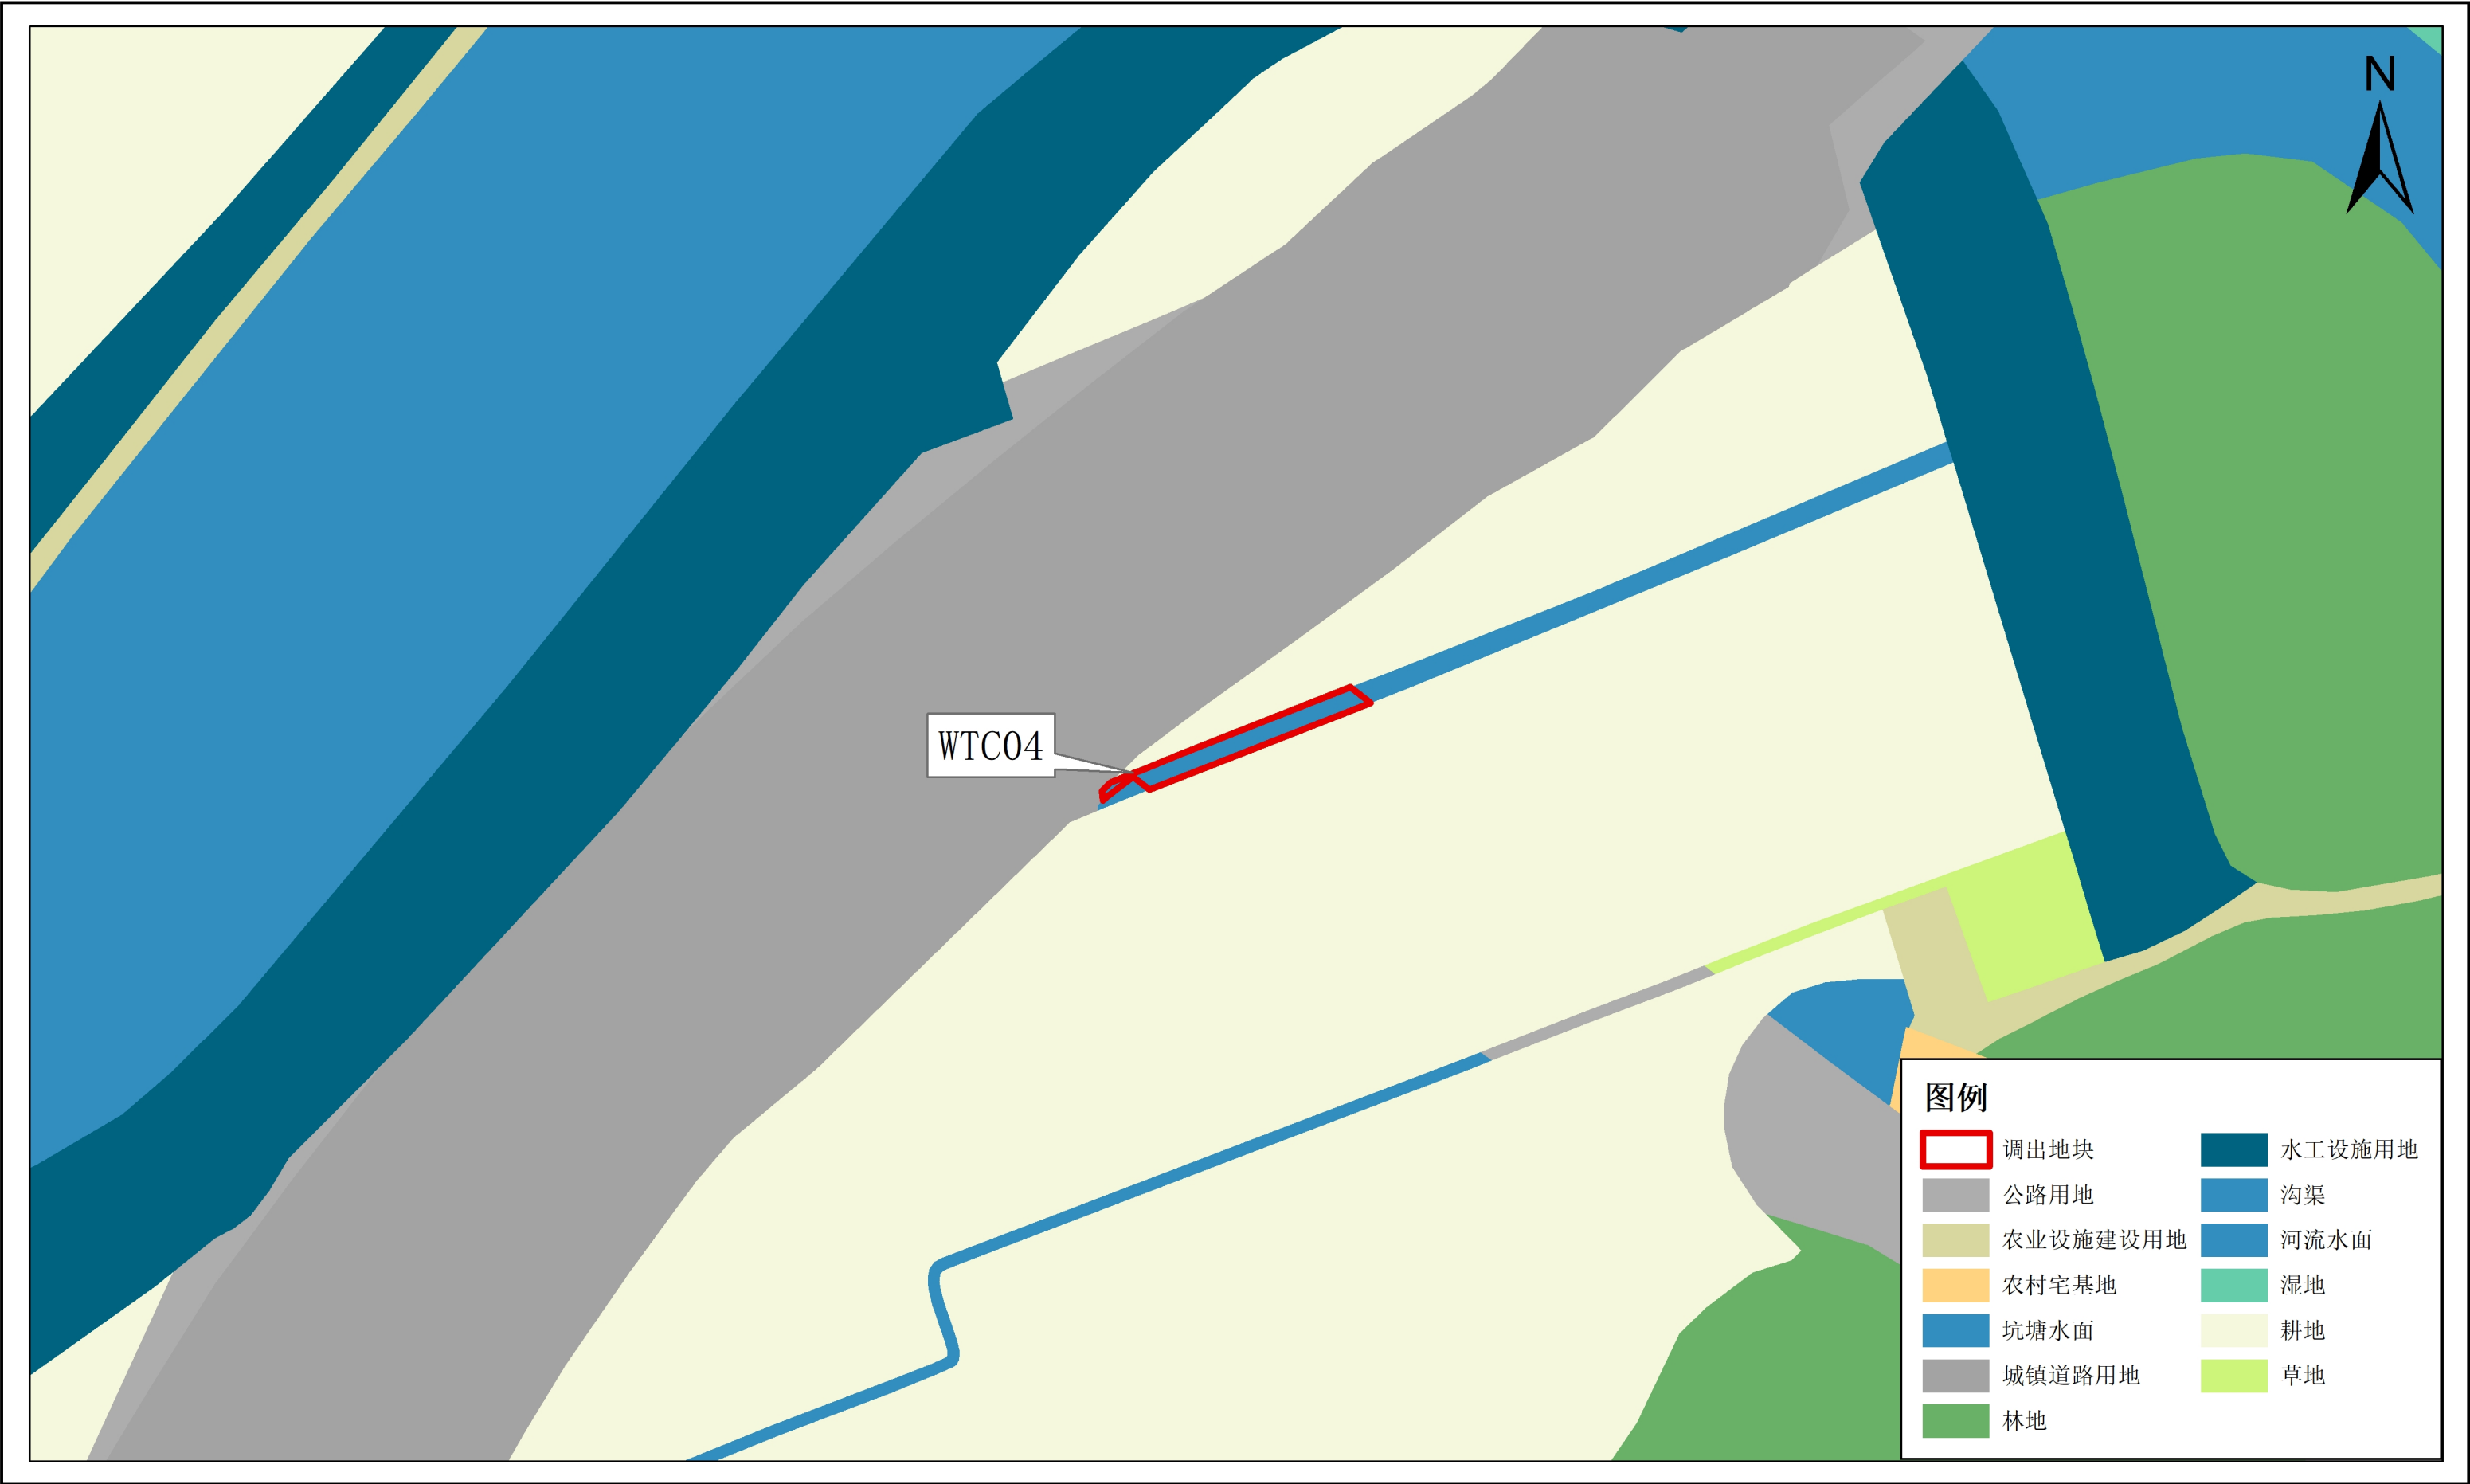

梅州市平远县落实后地块土地使用规划局部图（WTC05、WTC06）

