


平远县城镇开发边界局部优化方案（粤东北苏区（广东省梅州市平远县）现代化建材循环经济产业园  
配套基础设施建设项目（一期））

调入地块优化前“三区三线”划定图（局部TR01）

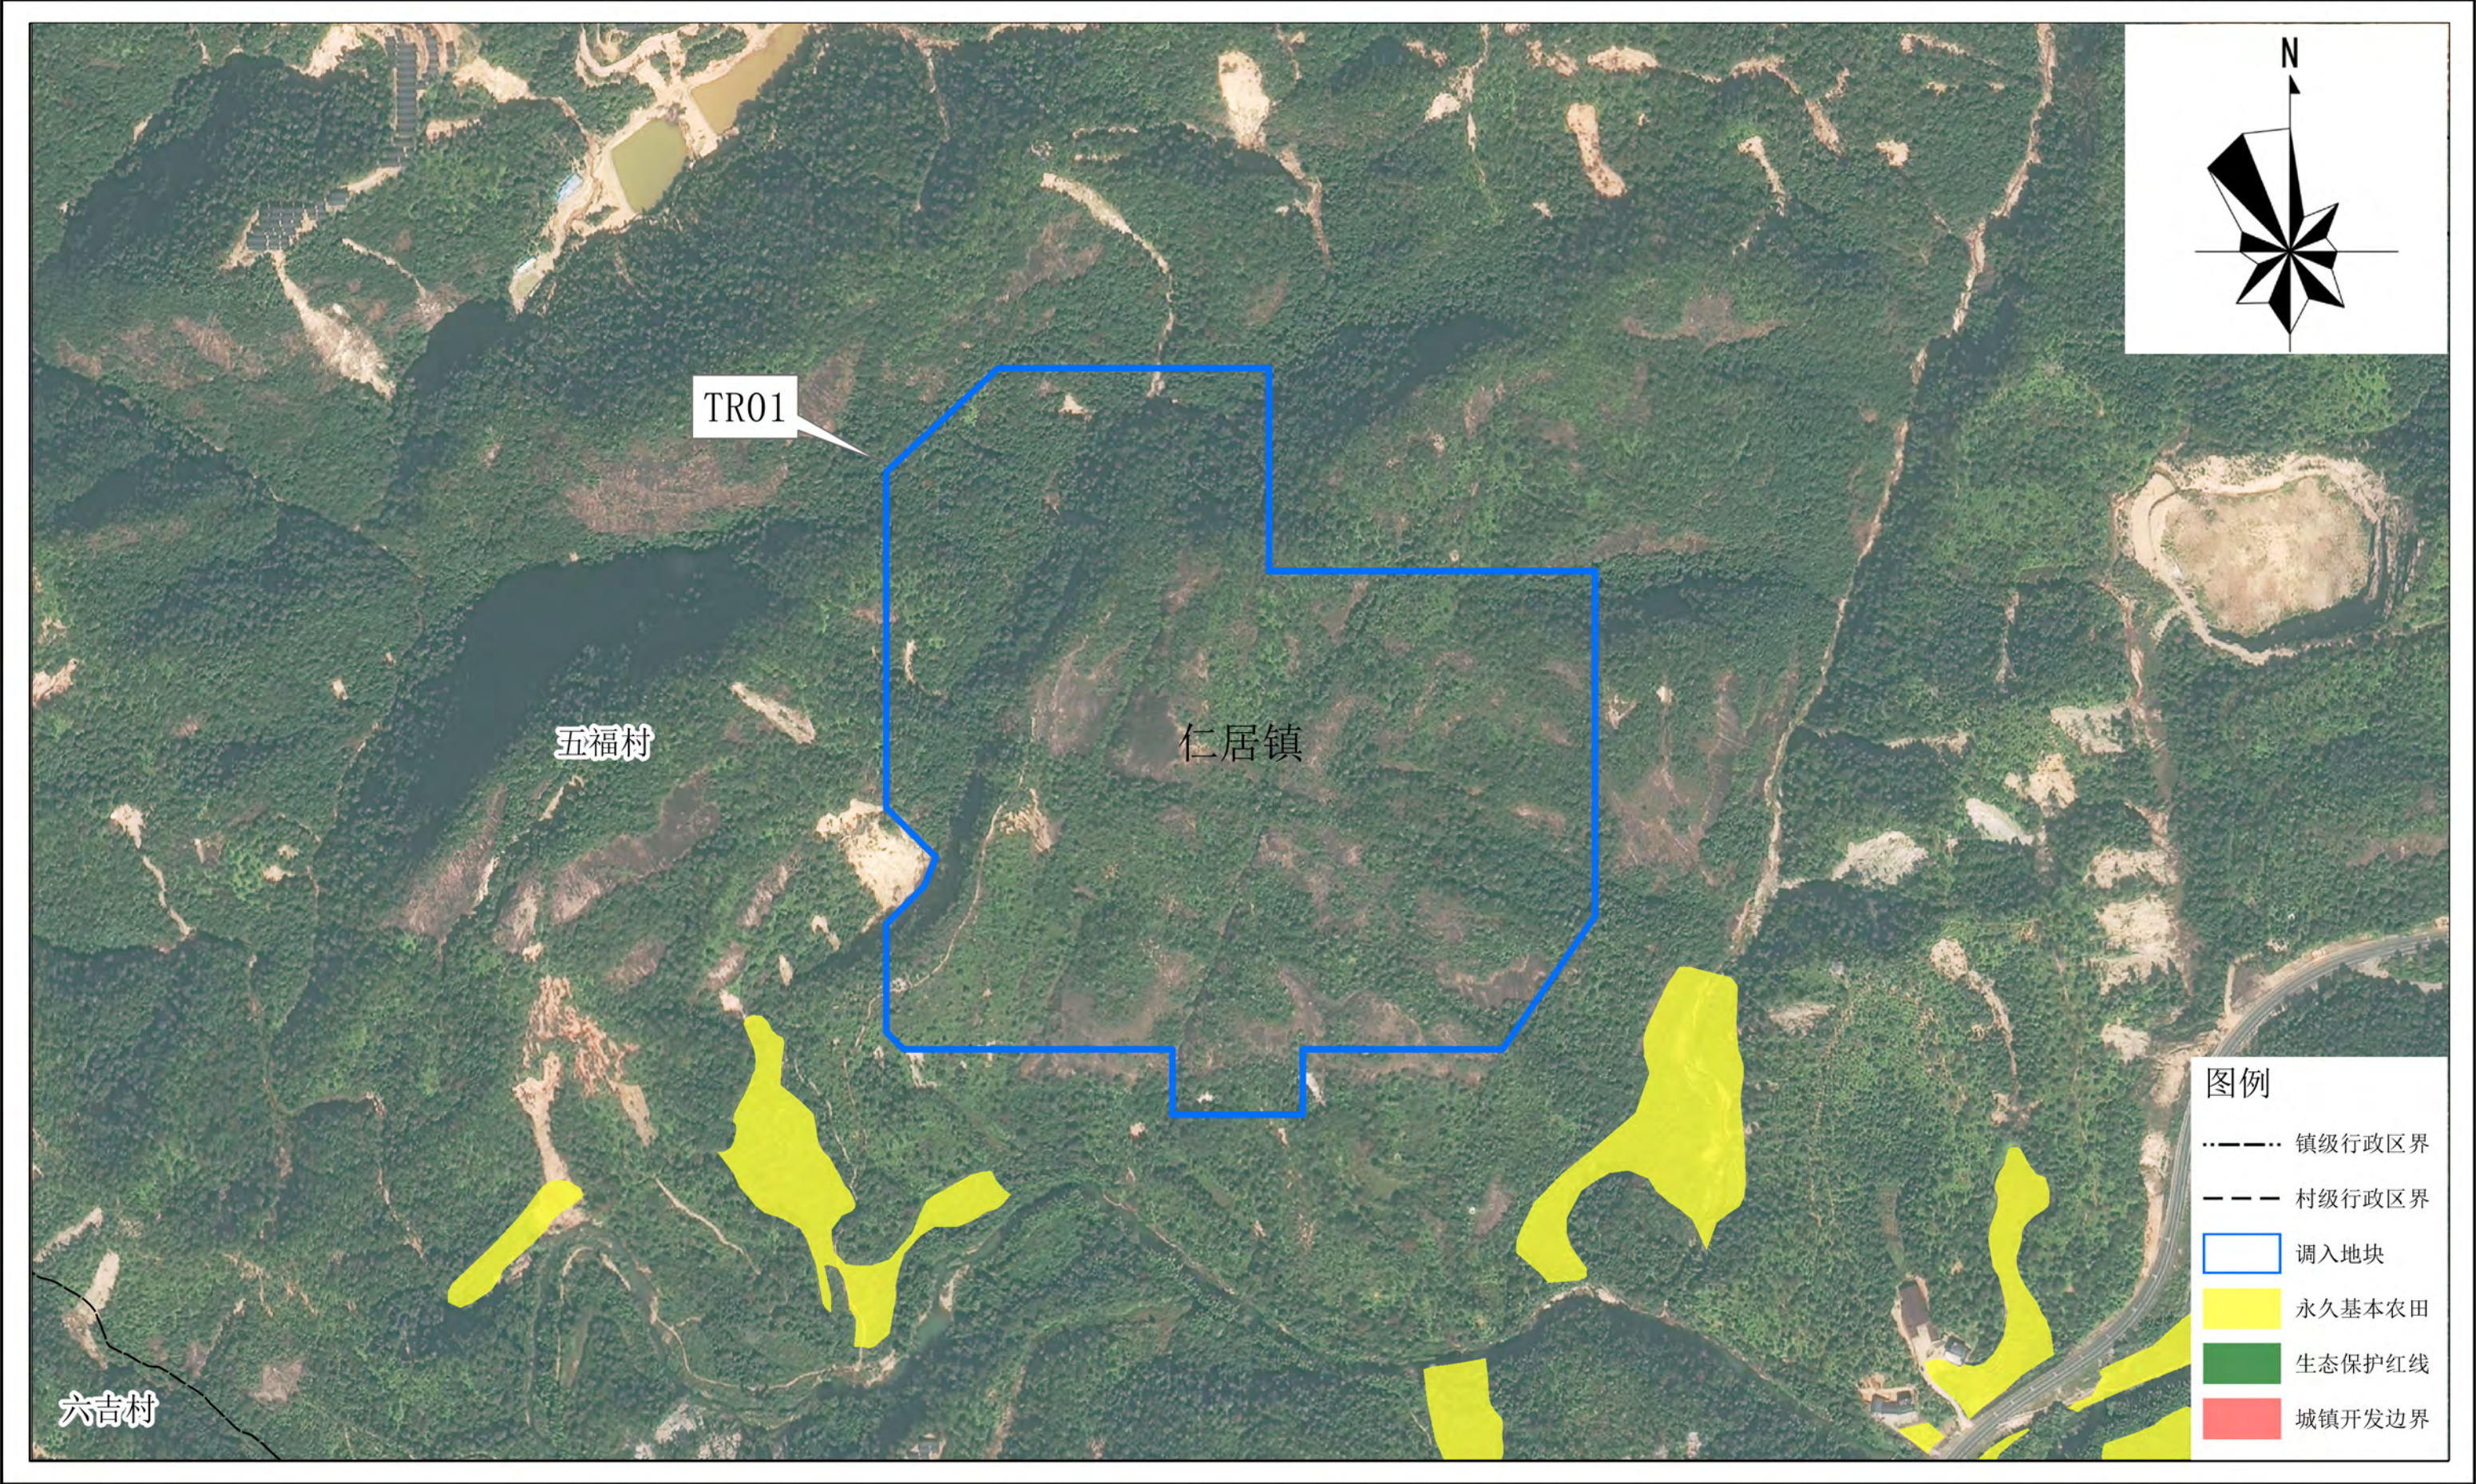


平远县城镇开发边界局部优化方案（粤东北苏区（广东省梅州市平远县）现代化建材循环经济产业园  
配套基础设施建设项目（一期））

调出地块优化前“三区三线”划定图（局部TC01）



平远县城镇开发边界局部优化方案（粤东北苏区（广东省梅州市平远县）现代化建材循环经济产业园  
配套基础设施建设项目（一期））

调出地块优化前“三区三线”划定图（局部TC02）

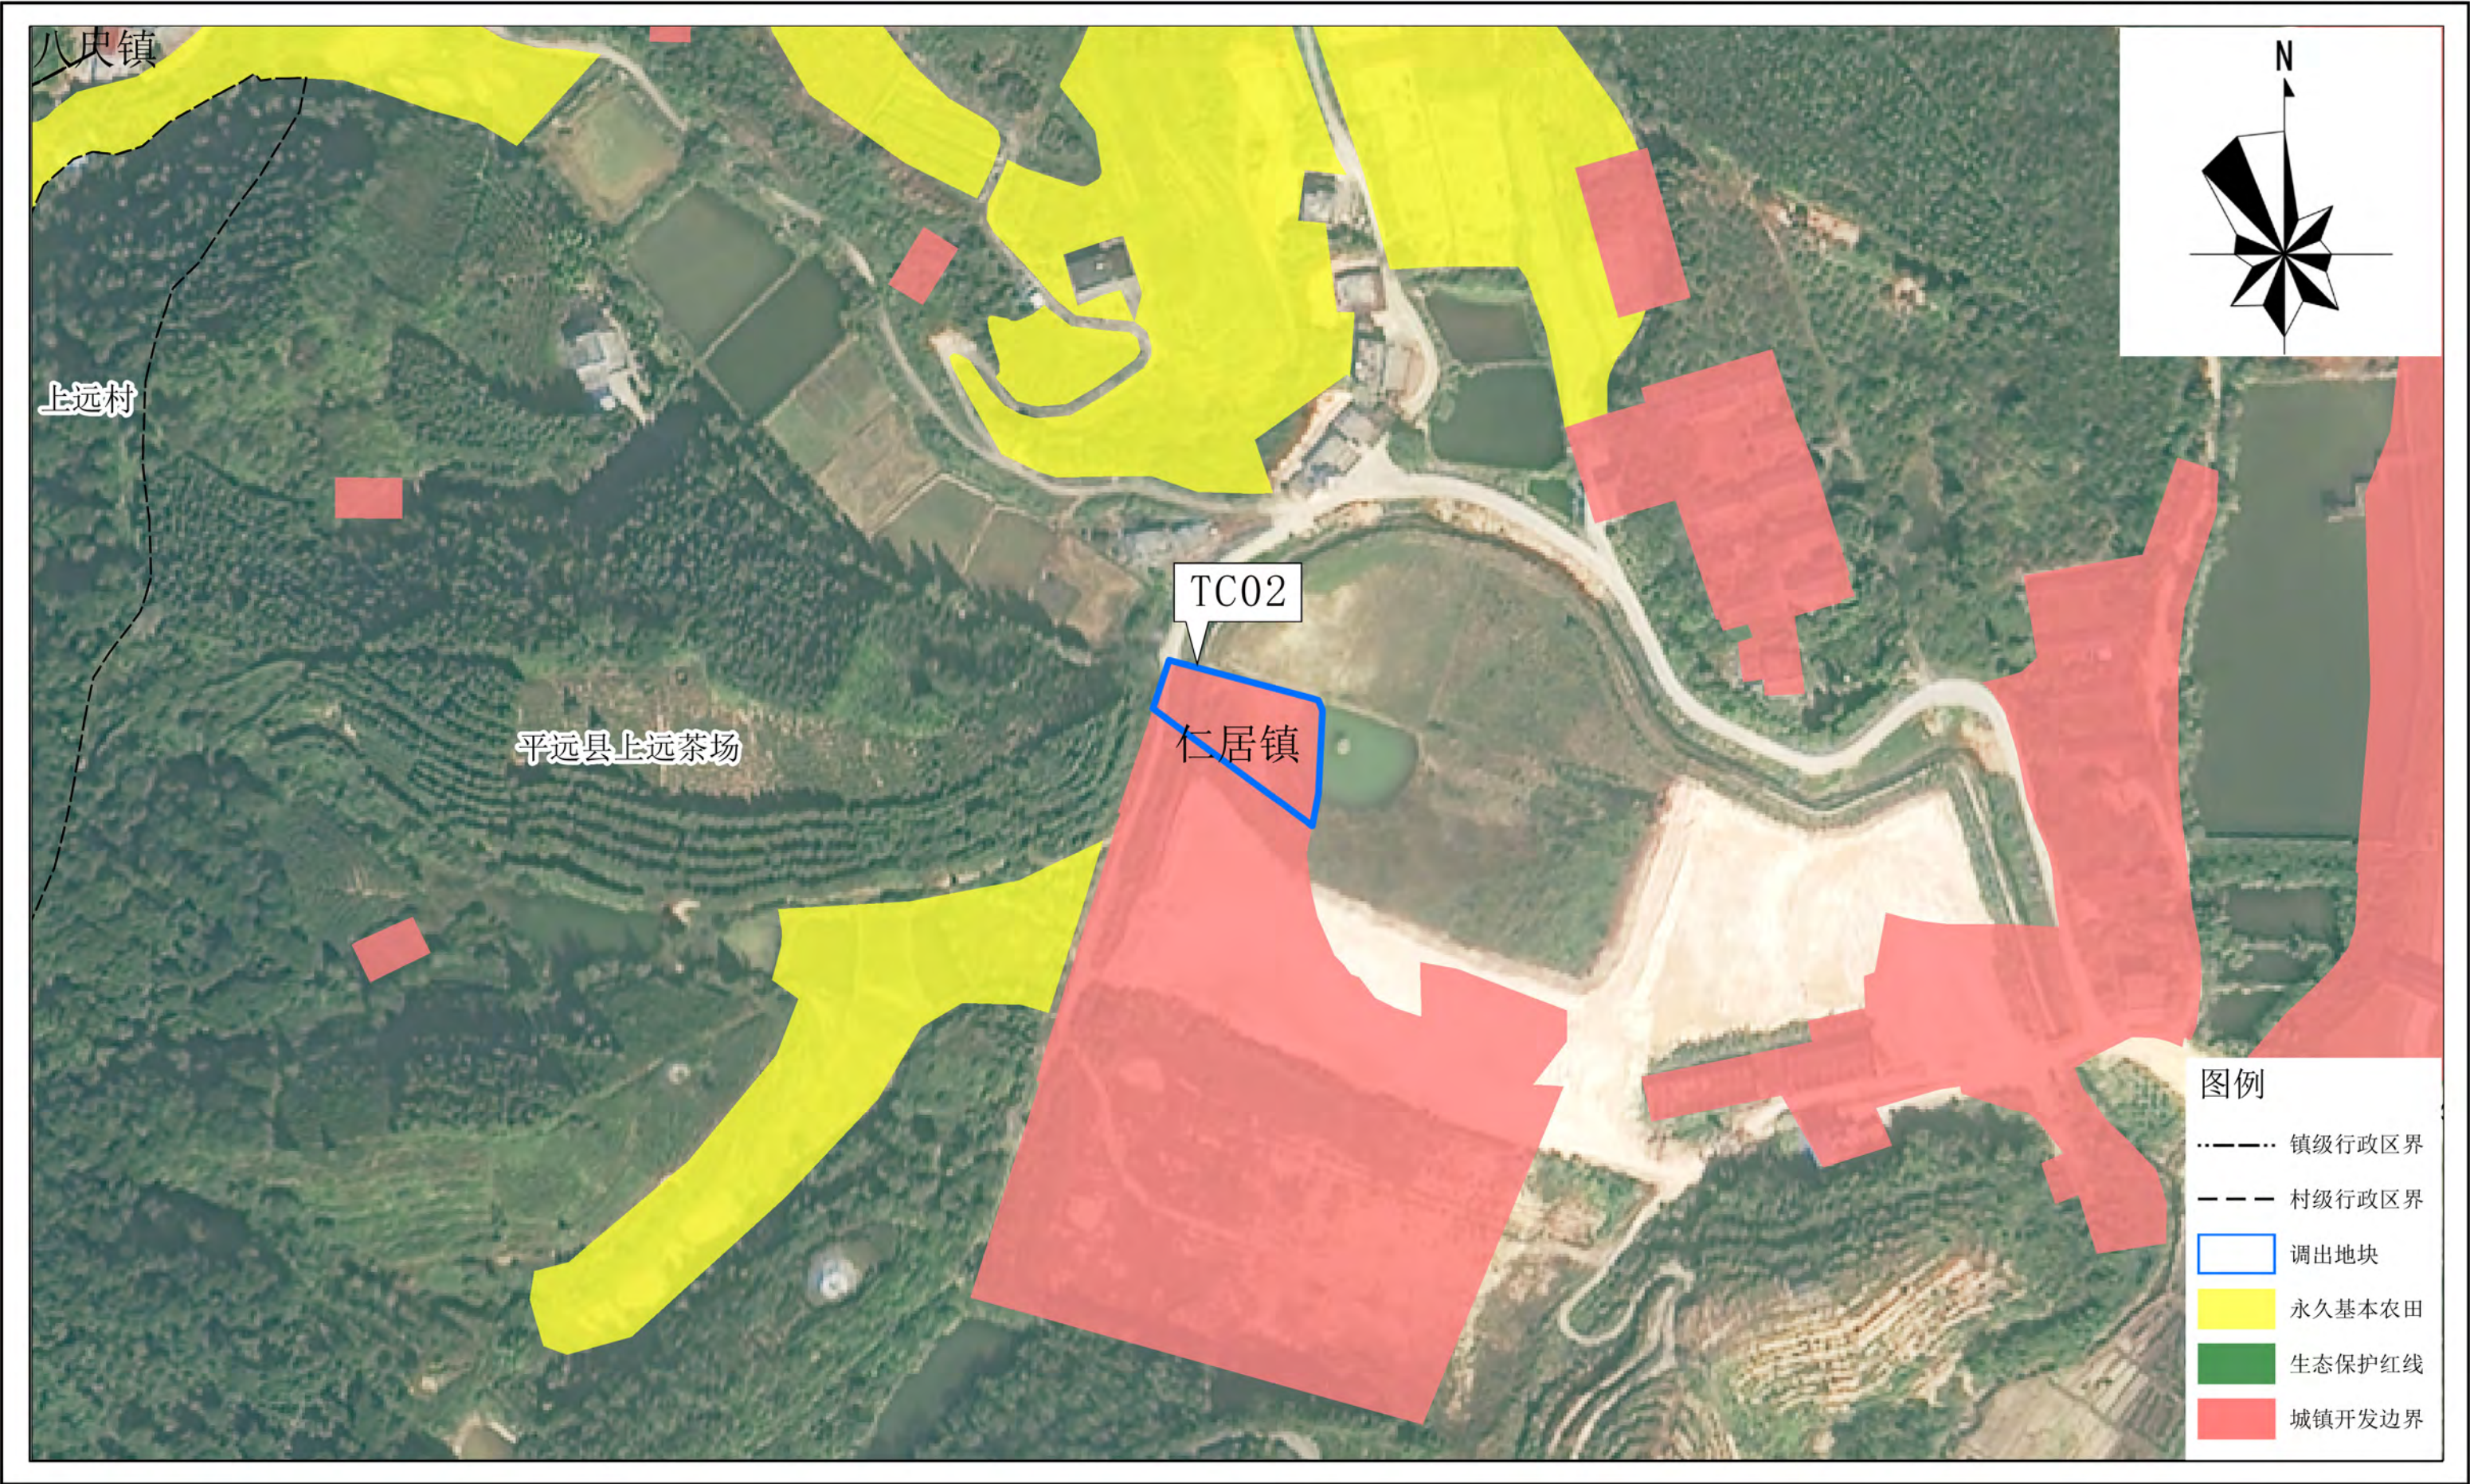


平远县城镇开发边界局部优化方案（粤东北苏区（广东省梅州市平远县）现代化建材循环经济产业园  
配套基础设施建设项目（一期））

调出地块优化前“三区三线”划定图（局部TC03）



平远县城镇开发边界局部优化方案（粤东北苏区（广东省梅州市平远县）现代化建材循环经济产业园  
配套基础设施建设项目（一期））

调出地块优化前“三区三线”划定图（局部TC04）

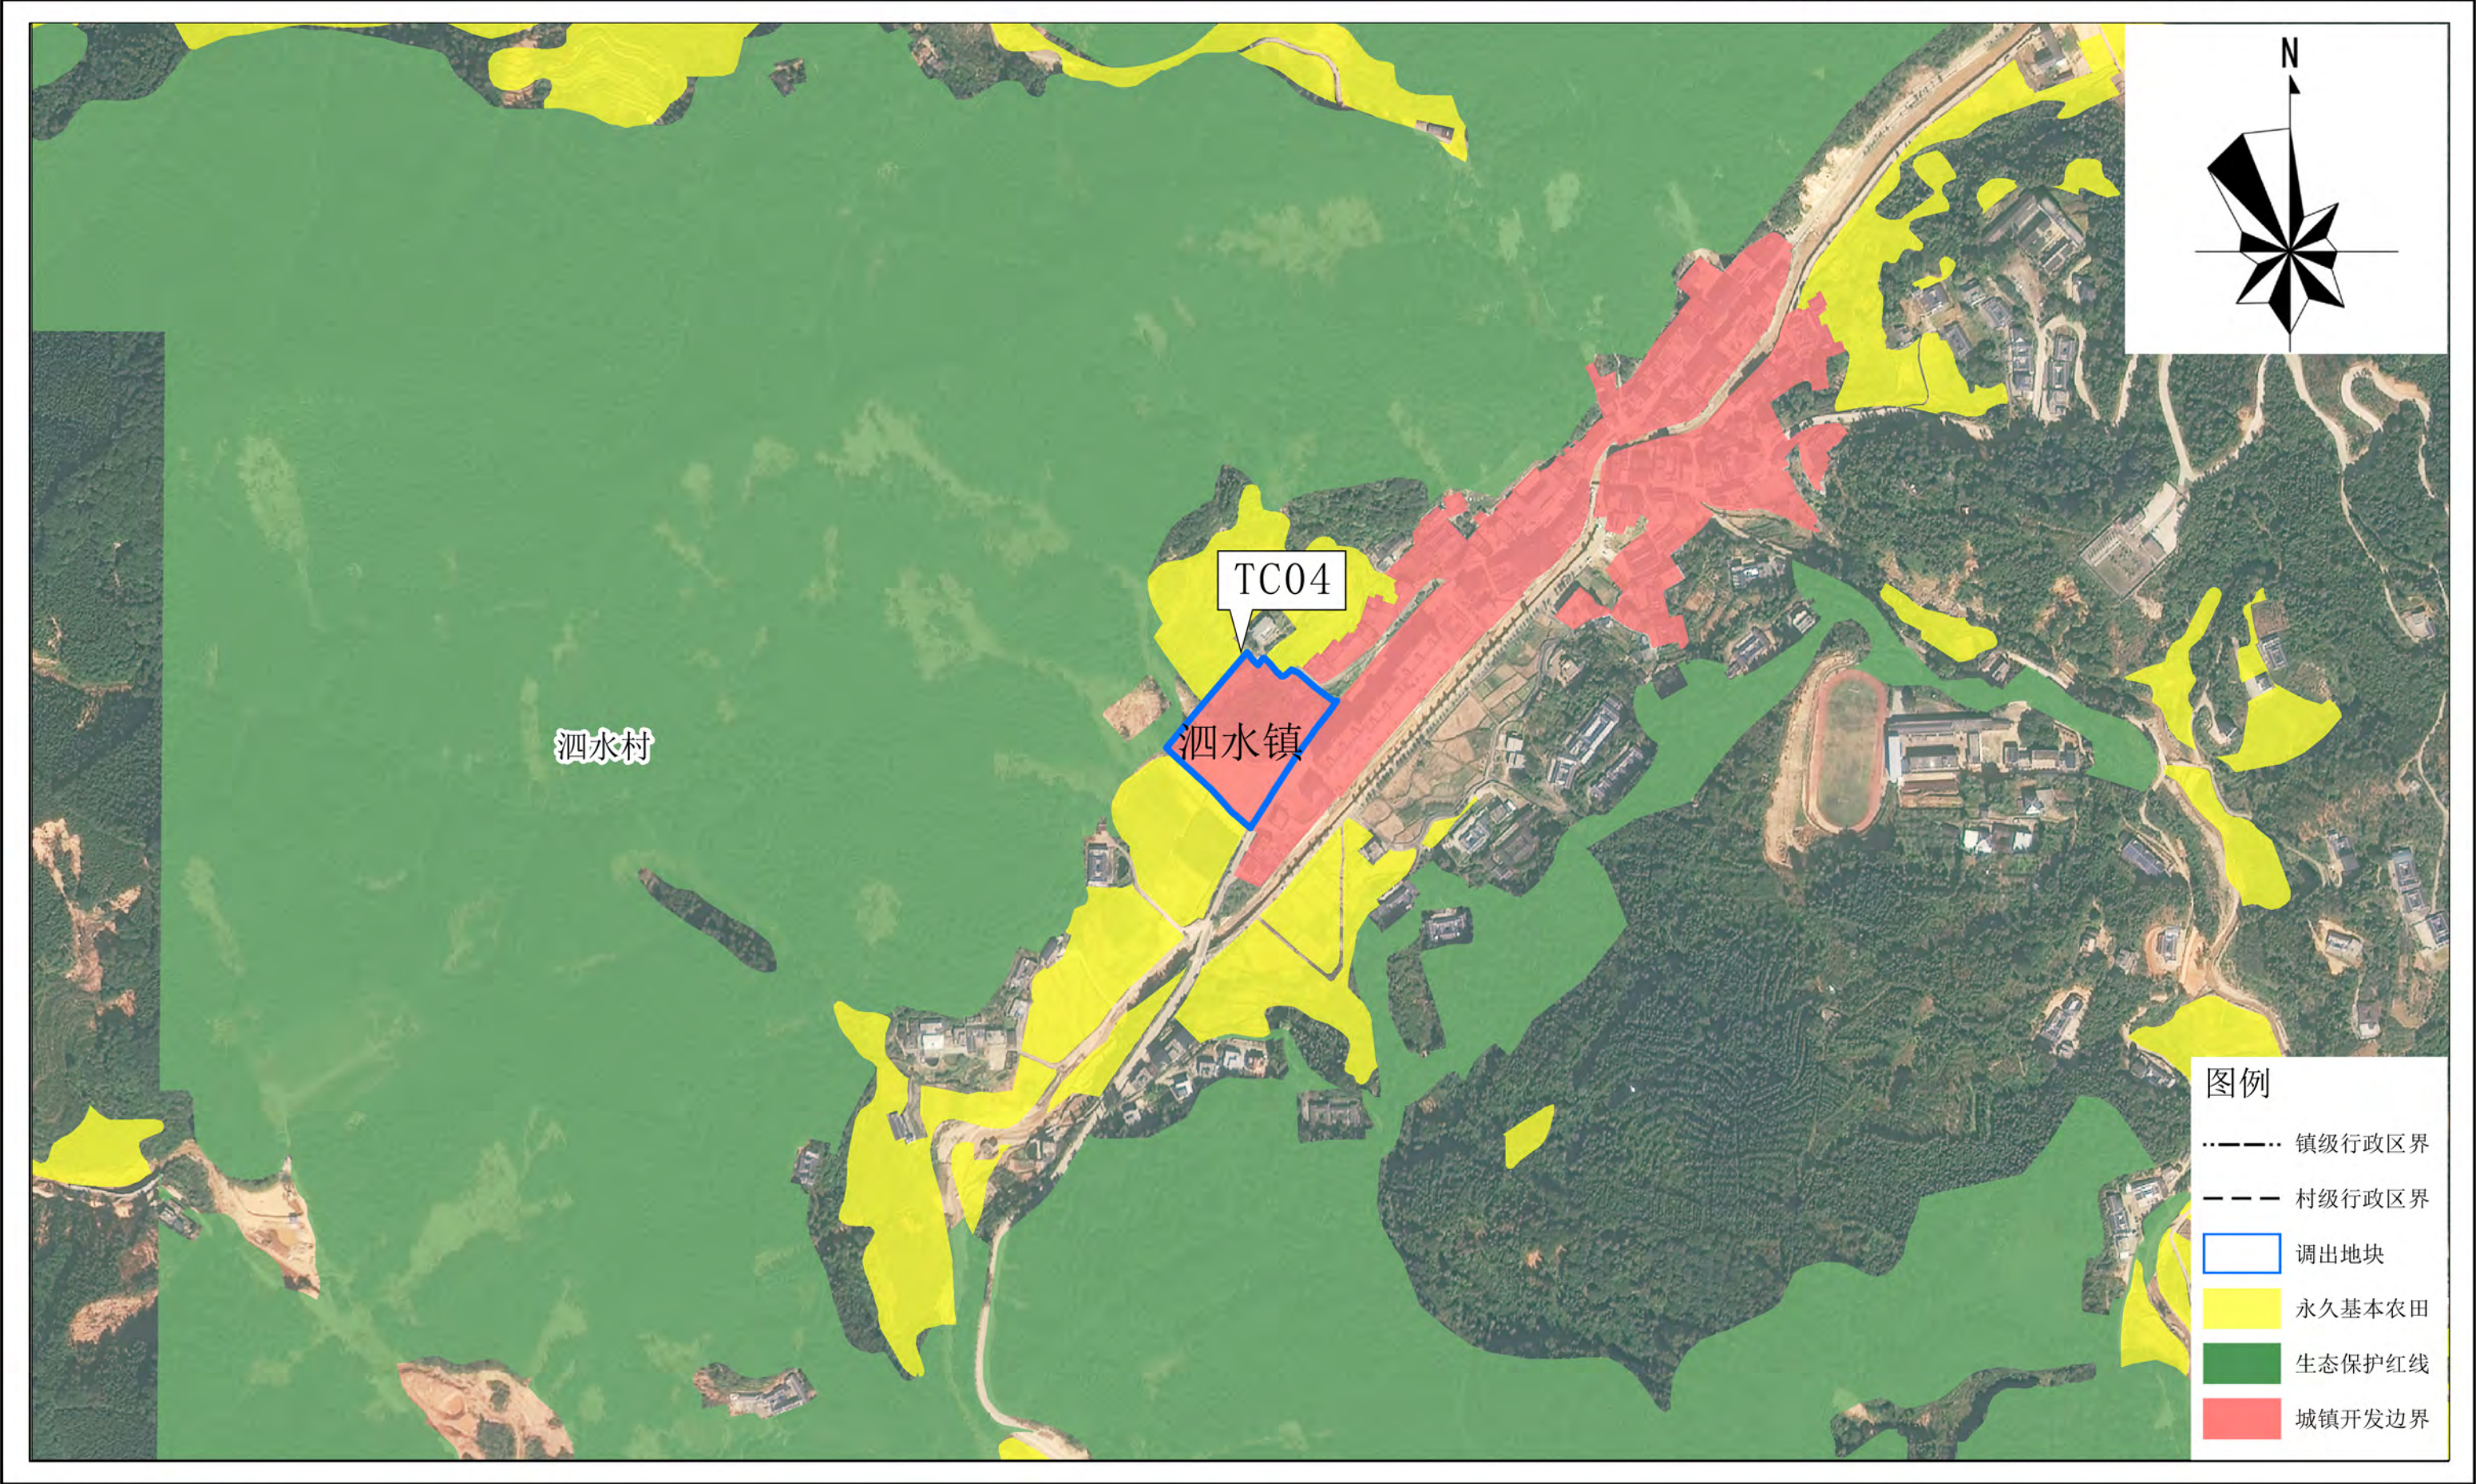


平远县城镇开发边界局部优化方案（粤东北苏区（广东省梅州市平远县）现代化建材循环经济产业园  
配套基础设施建设项目（一期））

调出地块优化前“三区三线”划定图（局部TC05、TC06）



平远县城镇开发边界局部优化方案（粤东北苏区（广东省梅州市平远县）现代化建材循环经济产业园  
配套基础设施建设项目（一期））

调出地块优化前“三区三线”划定图（局部TC07）

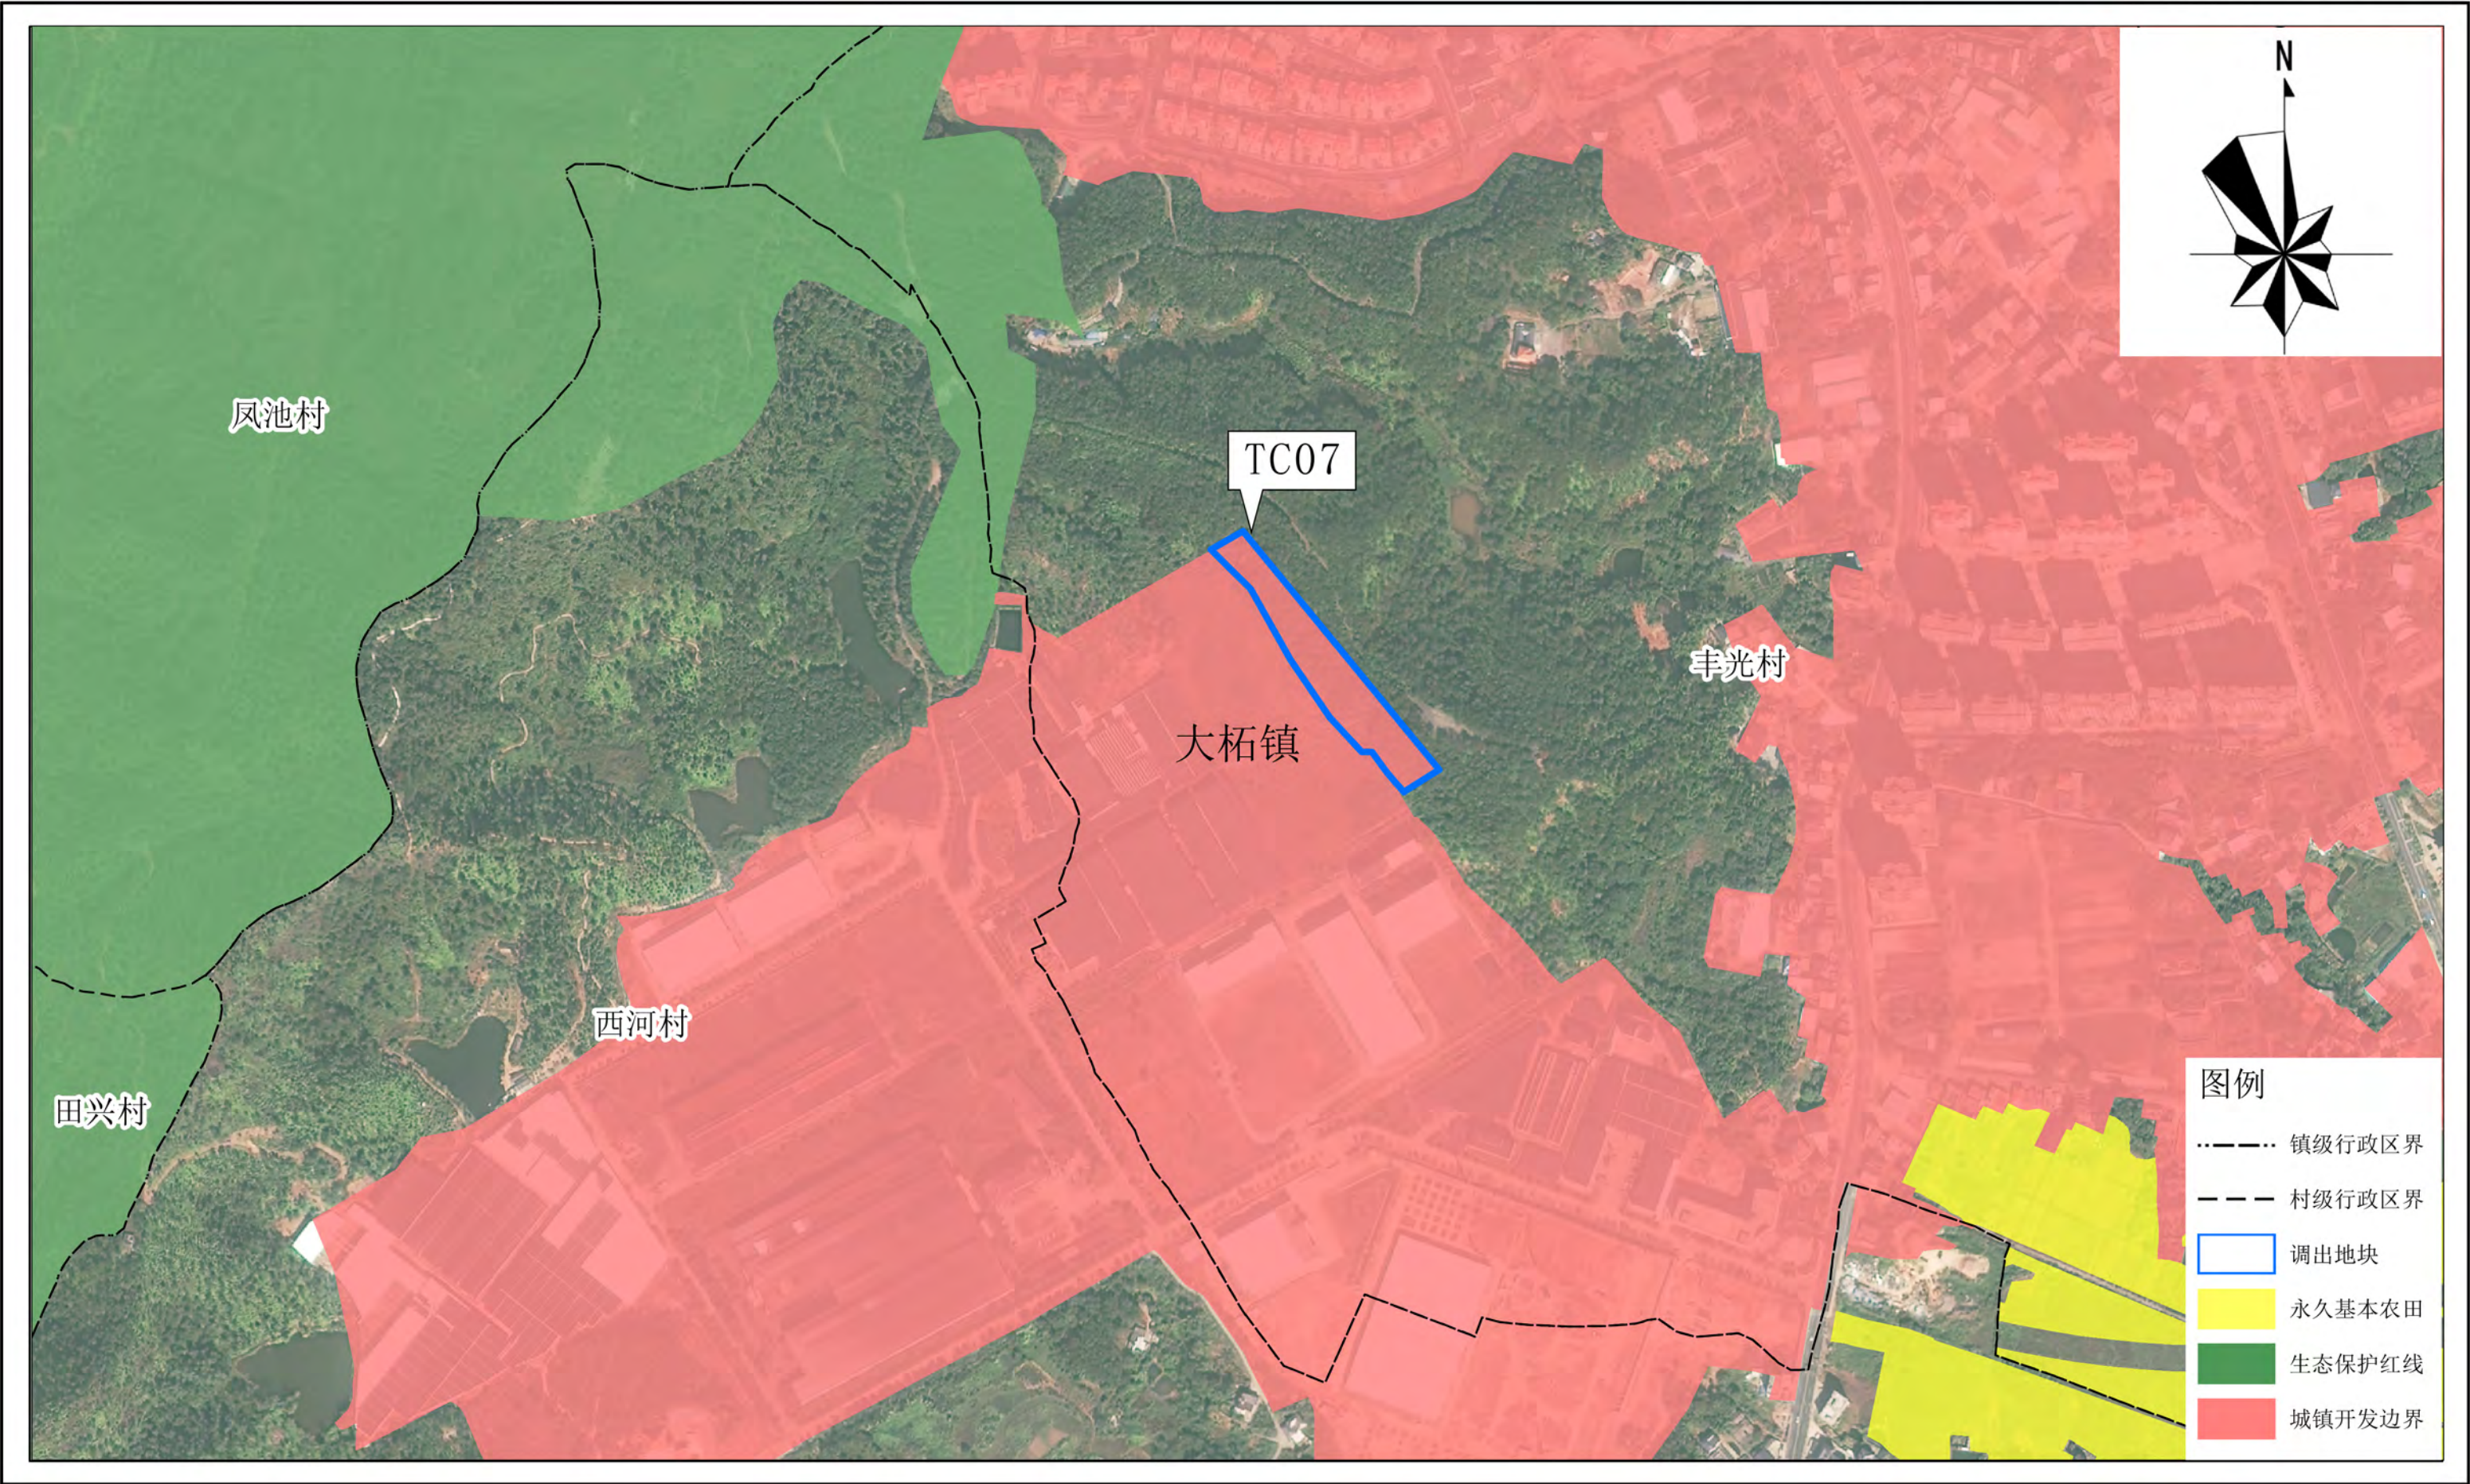

2000国家大地坐标系  
1985国家高程基准

1:5000

平远县自然资源局 制图  
2025年11月


平远县城镇开发边界局部优化方案（粤东北苏区（广东省梅州市平远县）现代化建材循环经济产业园  
配套基础设施建设项目（一期））

调出地块优化前“三区三线”划定图（局部TC08）




平远县城镇开发边界局部优化方案（粤东北苏区（广东省梅州市平远县）现代化建材循环经济产业园  
配套基础设施建设项目（一期））

调出地块优化前“三区三线”划定图（局部TC09）

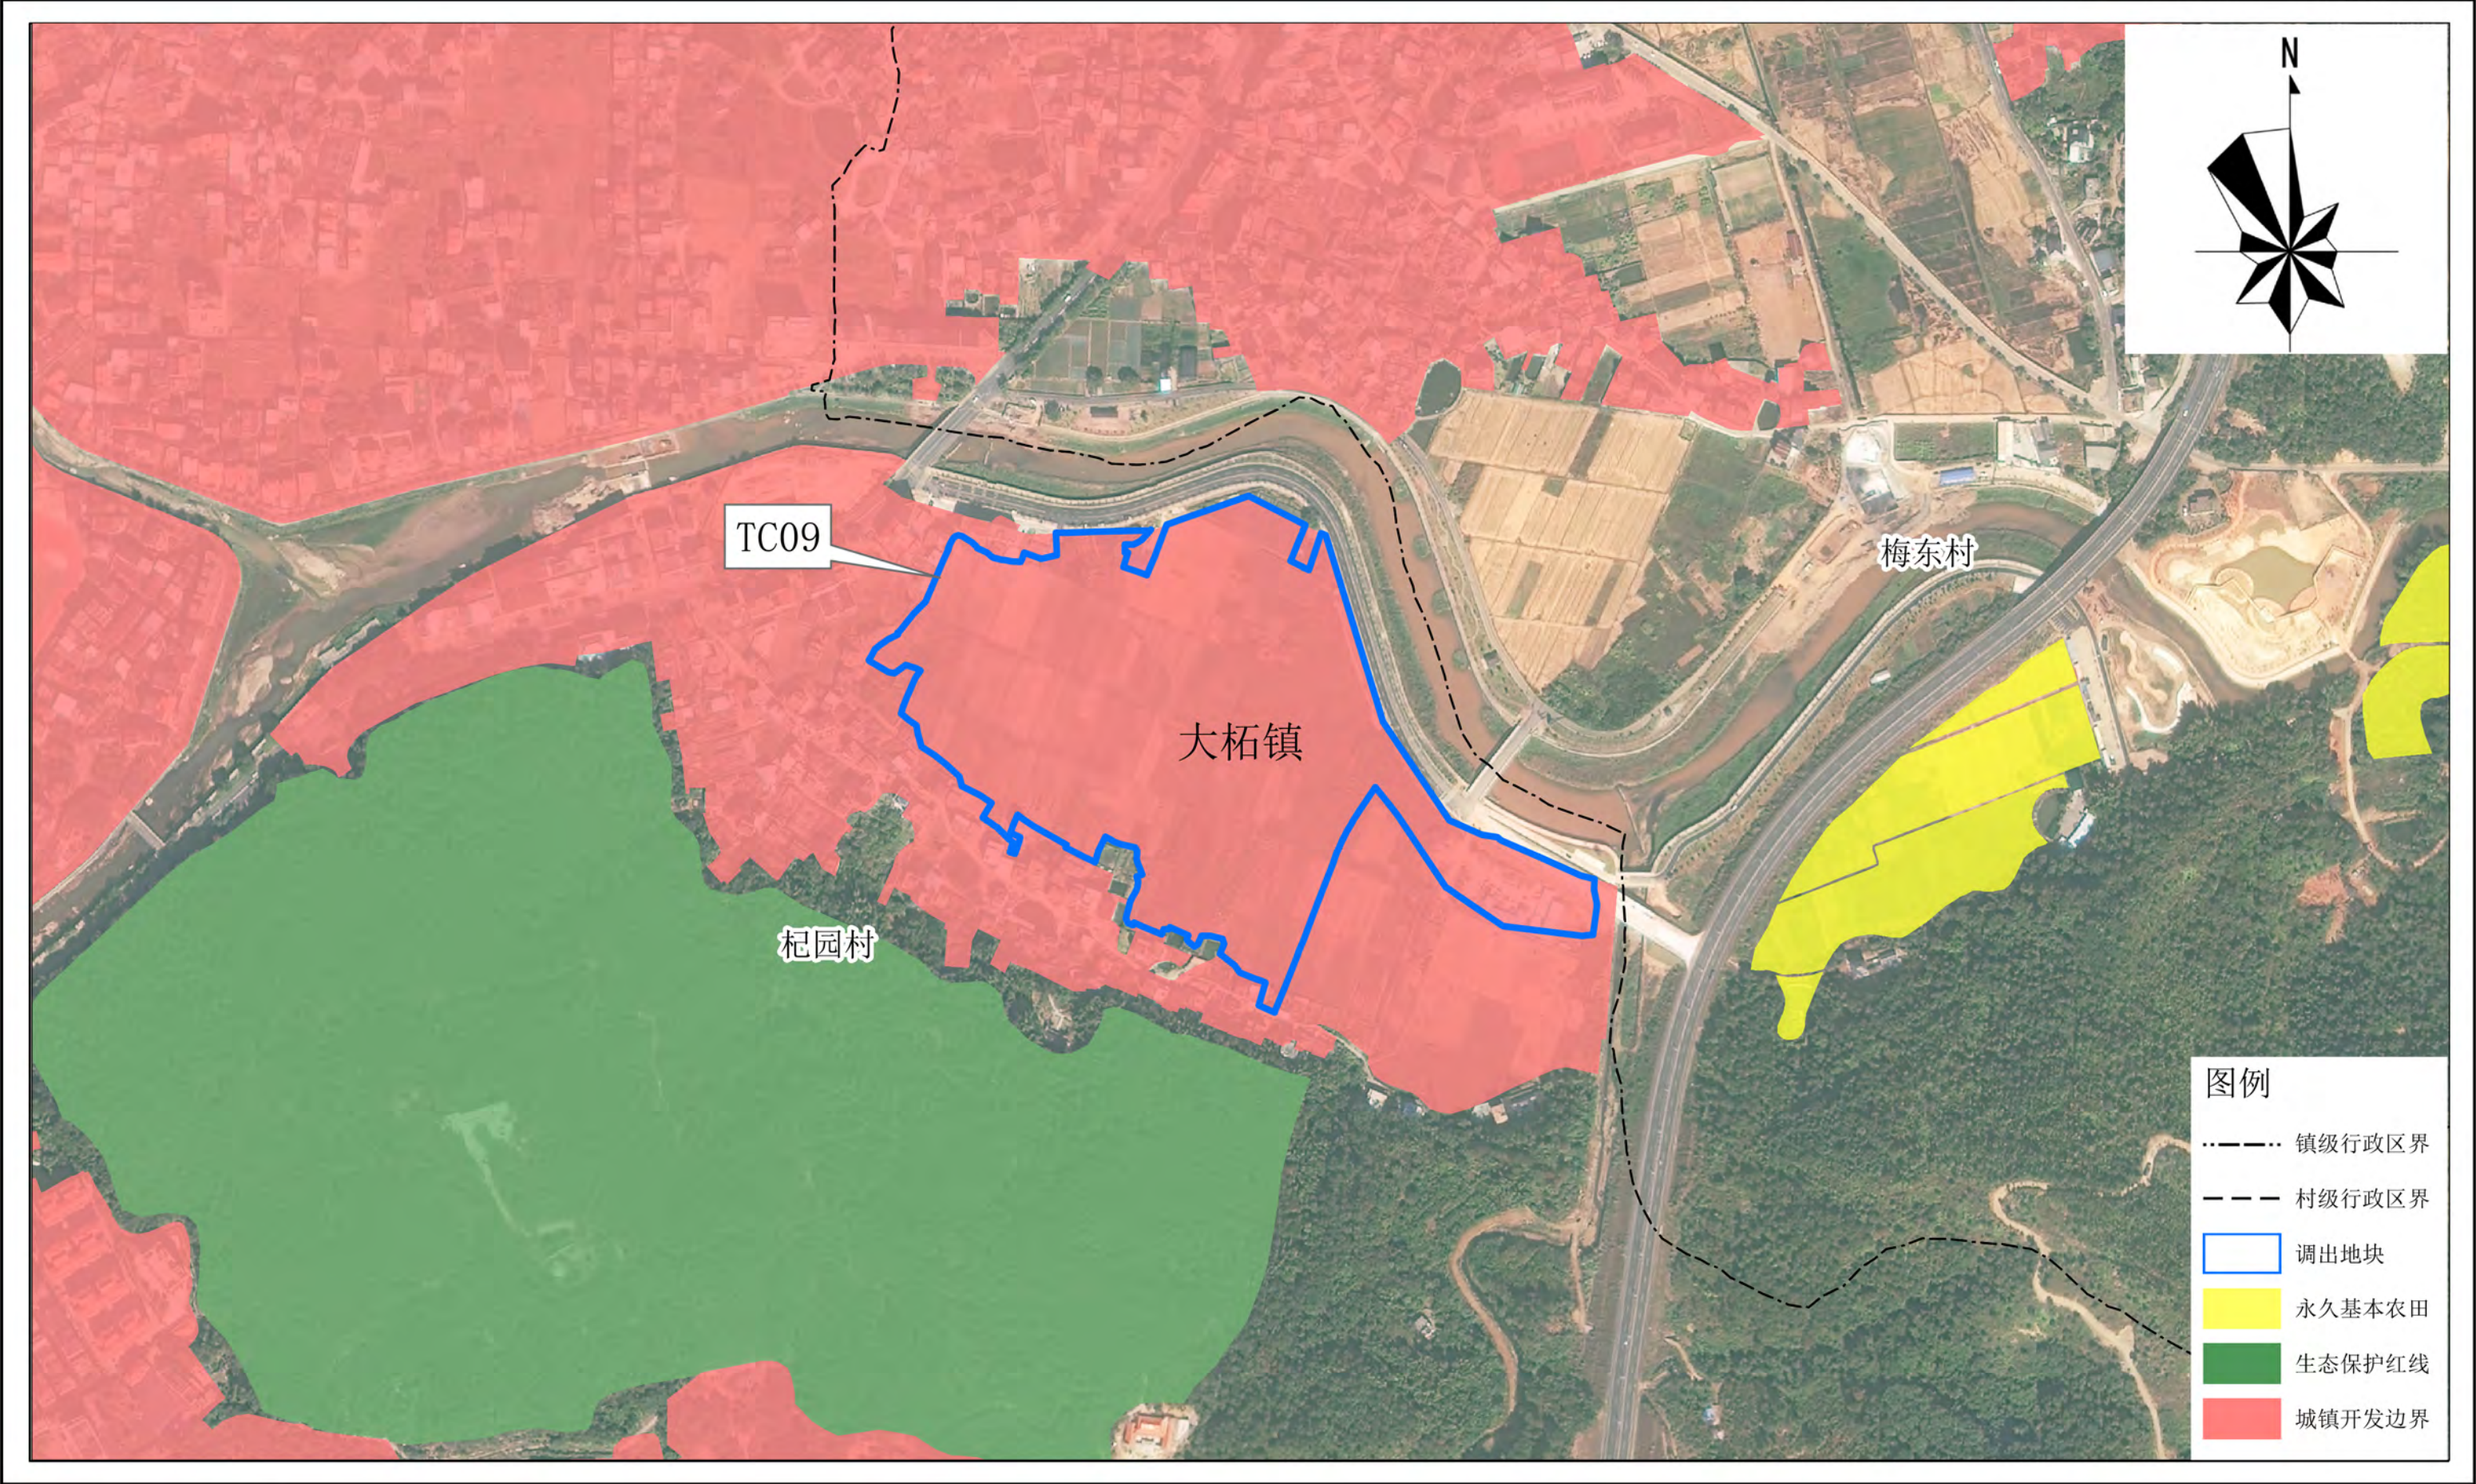


平远县城镇开发边界局部优化方案（粤东北苏区（广东省梅州市平远县）现代化建材循环经济产业园  
配套基础设施建设项目（一期））

调出地块优化前“三区三线”划定图（局部TC10）

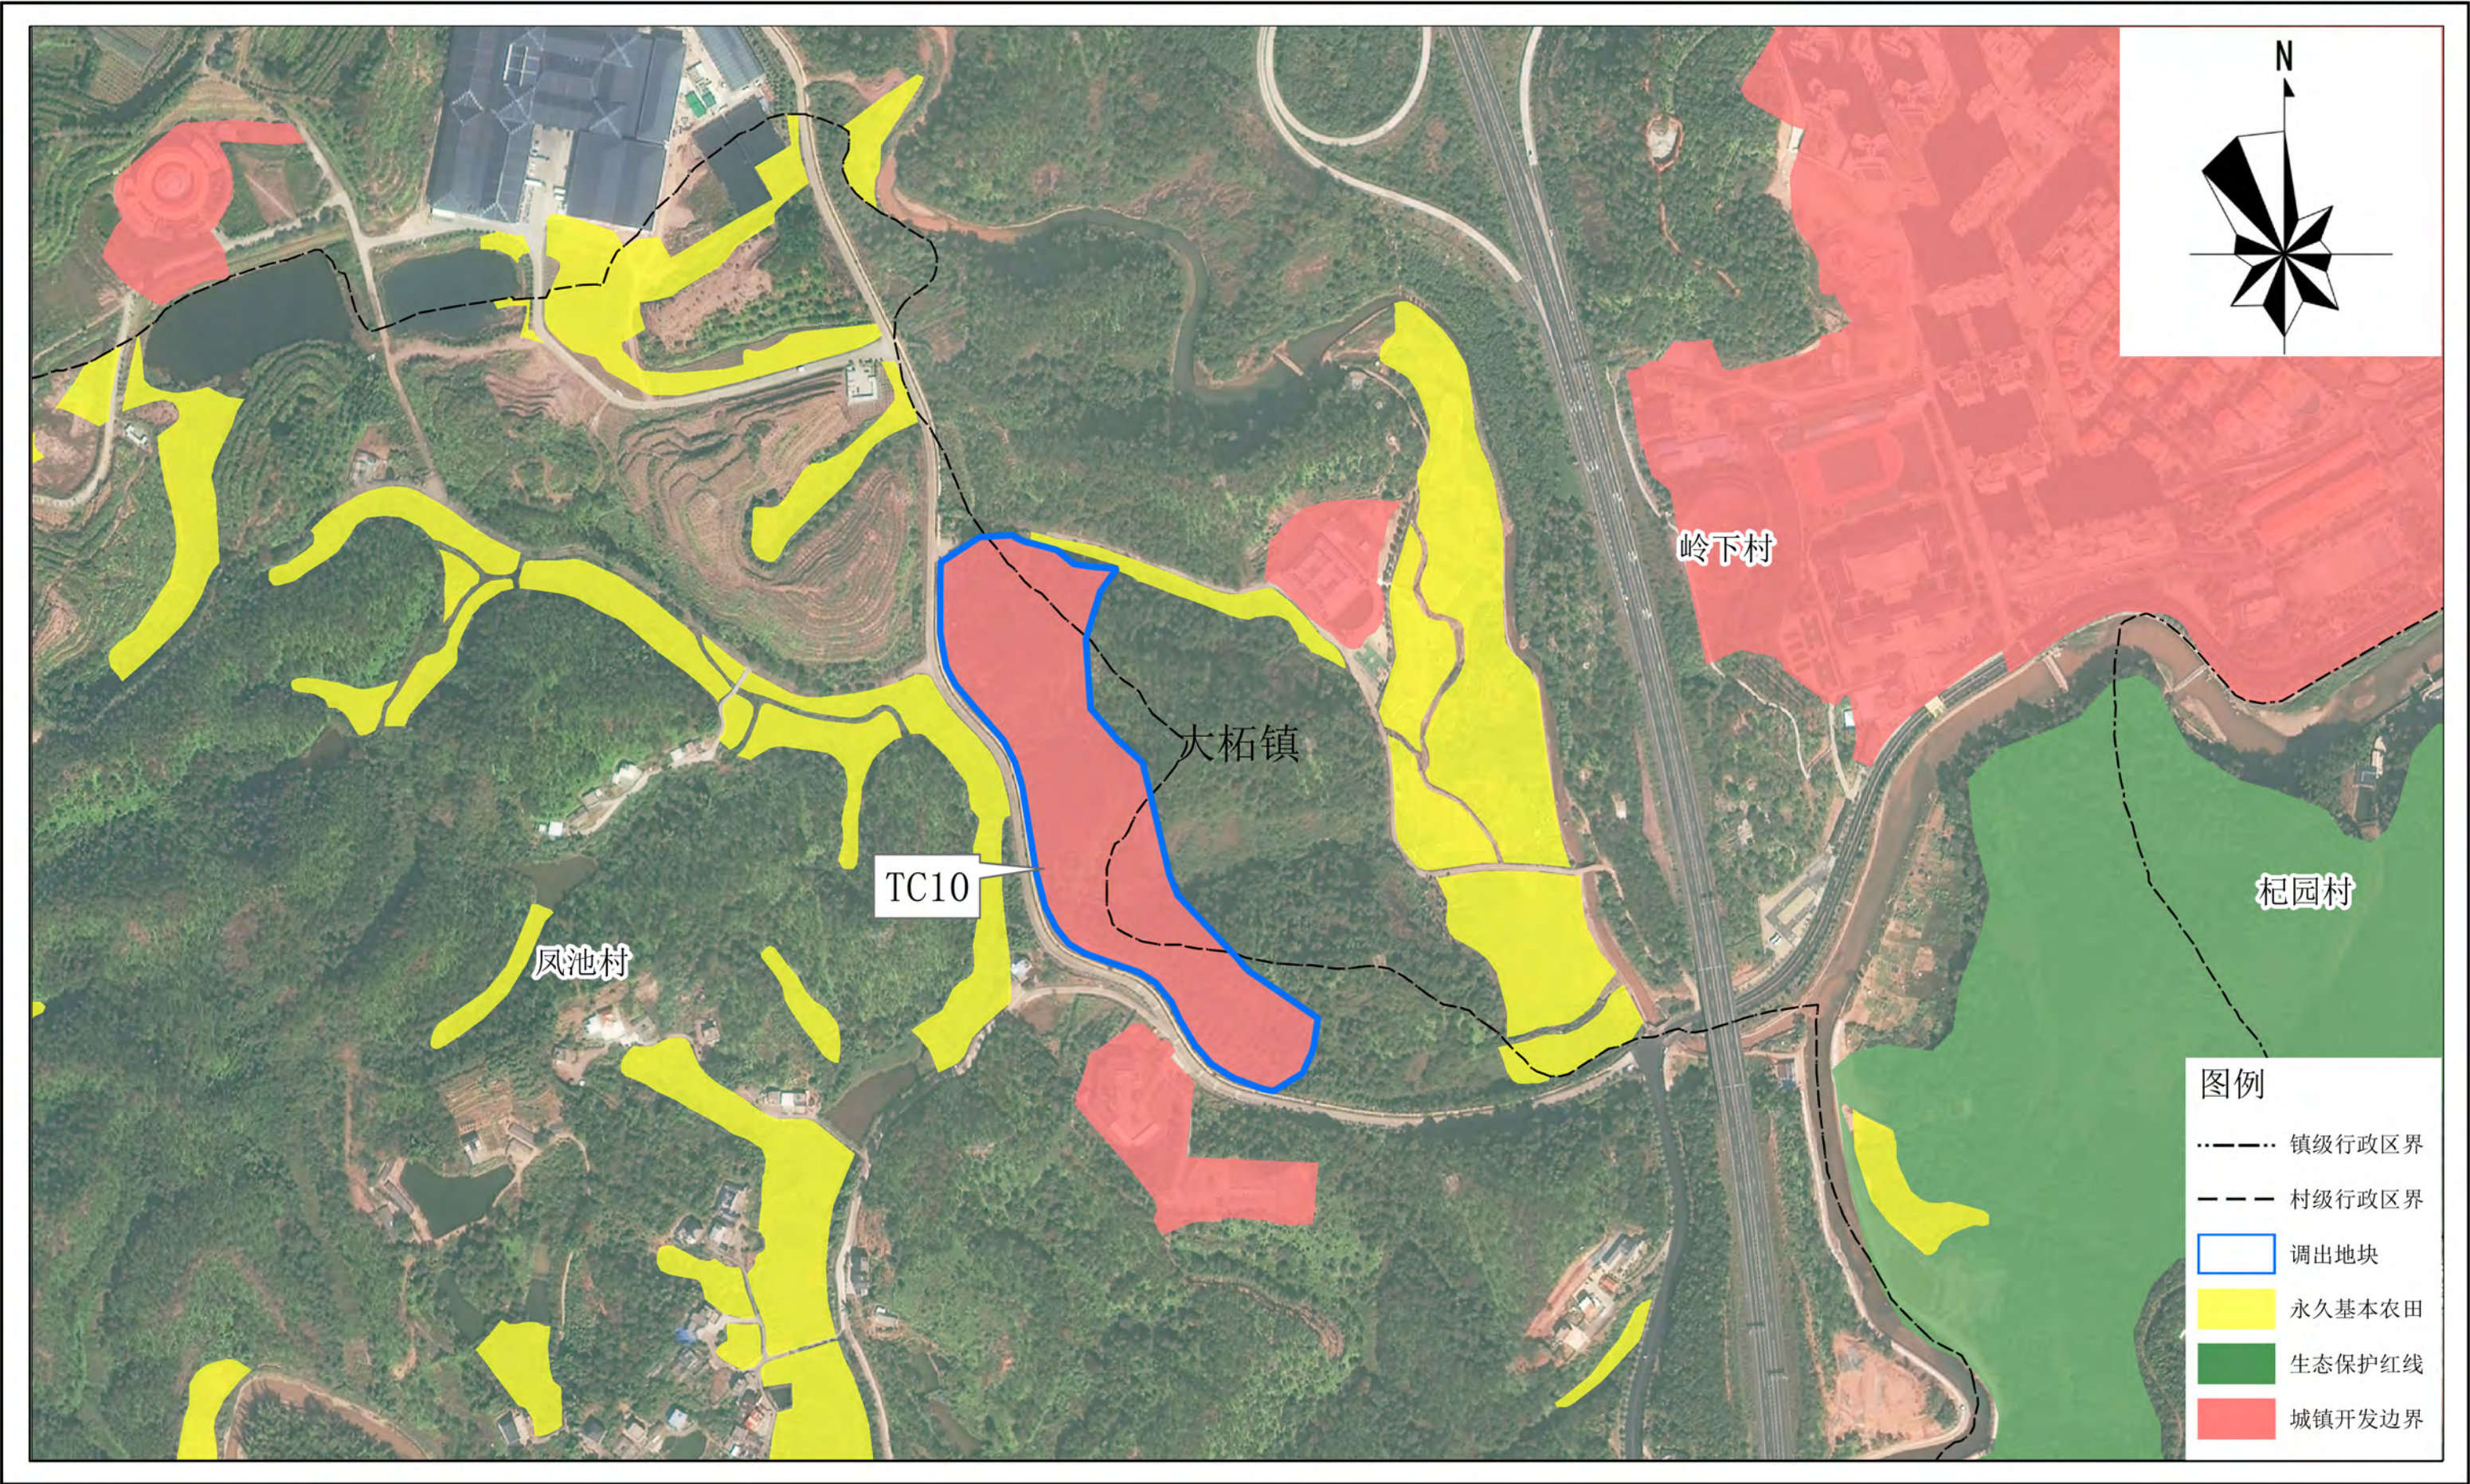


平远县城镇开发边界局部优化方案（粤东北苏区（广东省梅州市平远县）现代化建材循环经济产业园  
配套基础设施建设项目（一期））

调出地块优化前“三区三线”划定图（局部TC11）

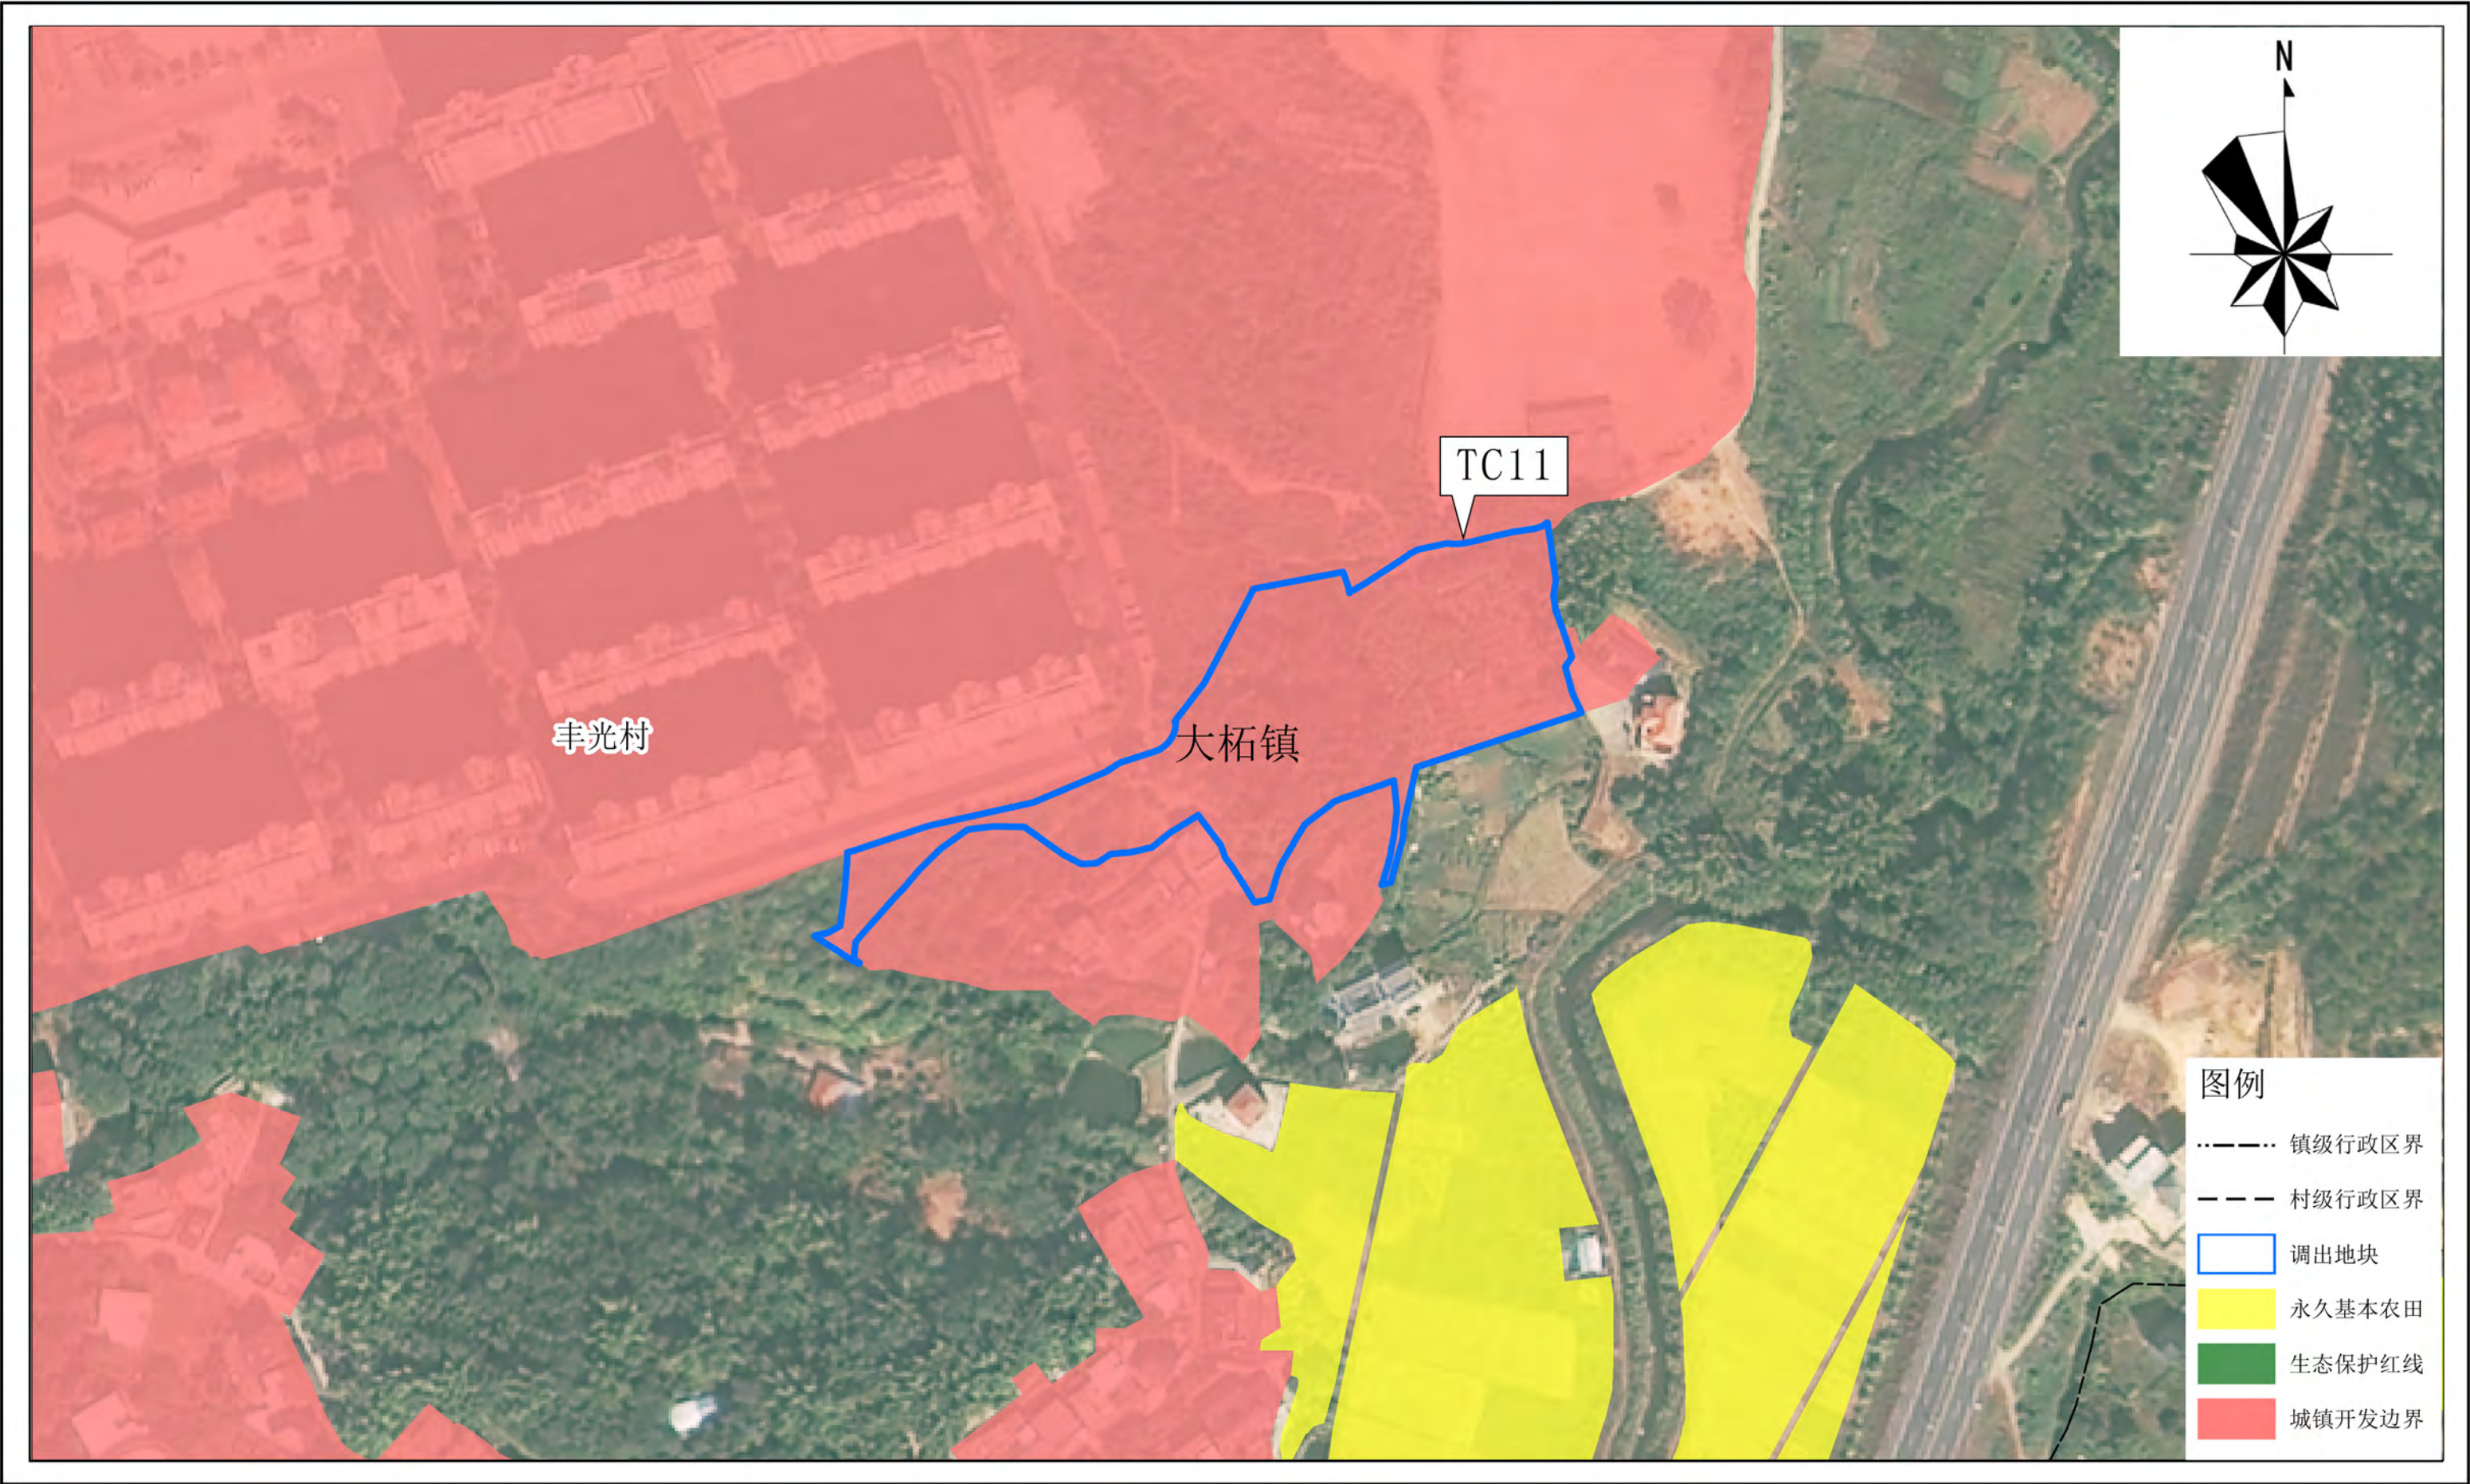


平远县城镇开发边界局部优化方案（粤东北苏区（广东省梅州市平远县）现代化建材循环经济产业园  
配套基础设施建设项目（一期））

调出地块优化前“三区三线”划定图（局部TC12）

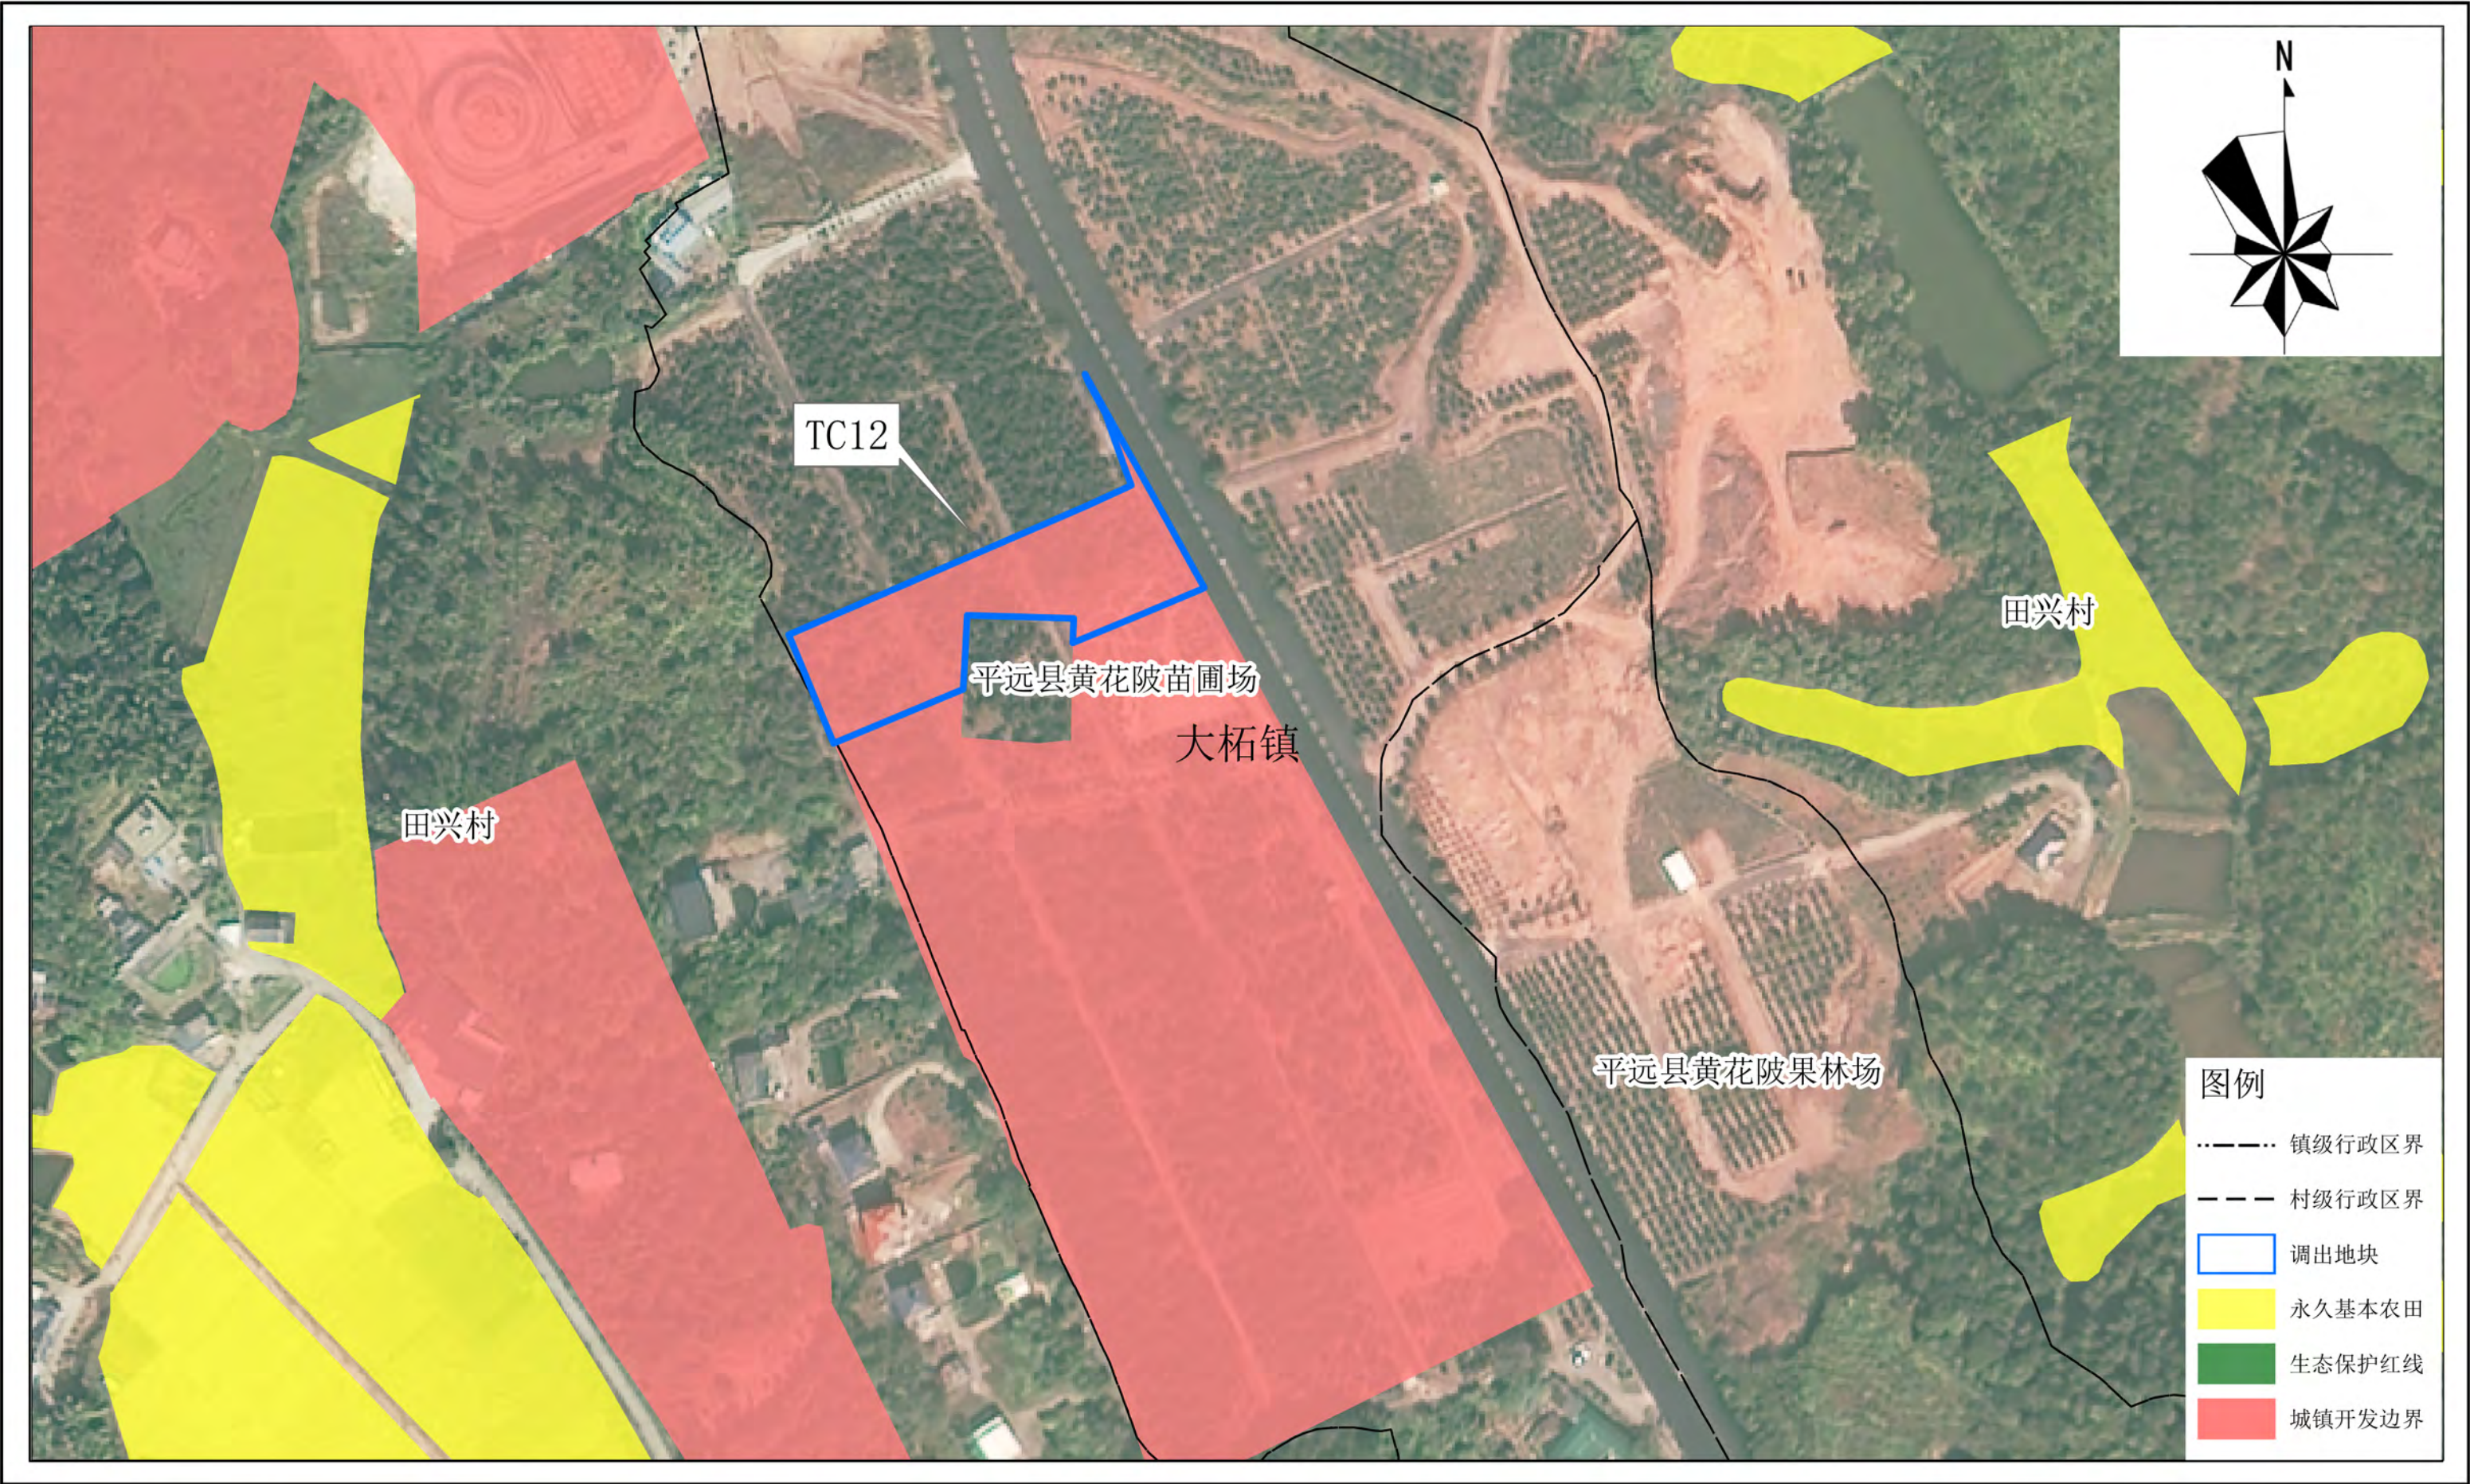


平远县城镇开发边界局部优化方案（粤东北苏区（广东省梅州市平远县）现代化建材循环经济产业园  
配套基础设施建设项目（一期））

调出地块优化前“三区三线”划定图（局部TC13）

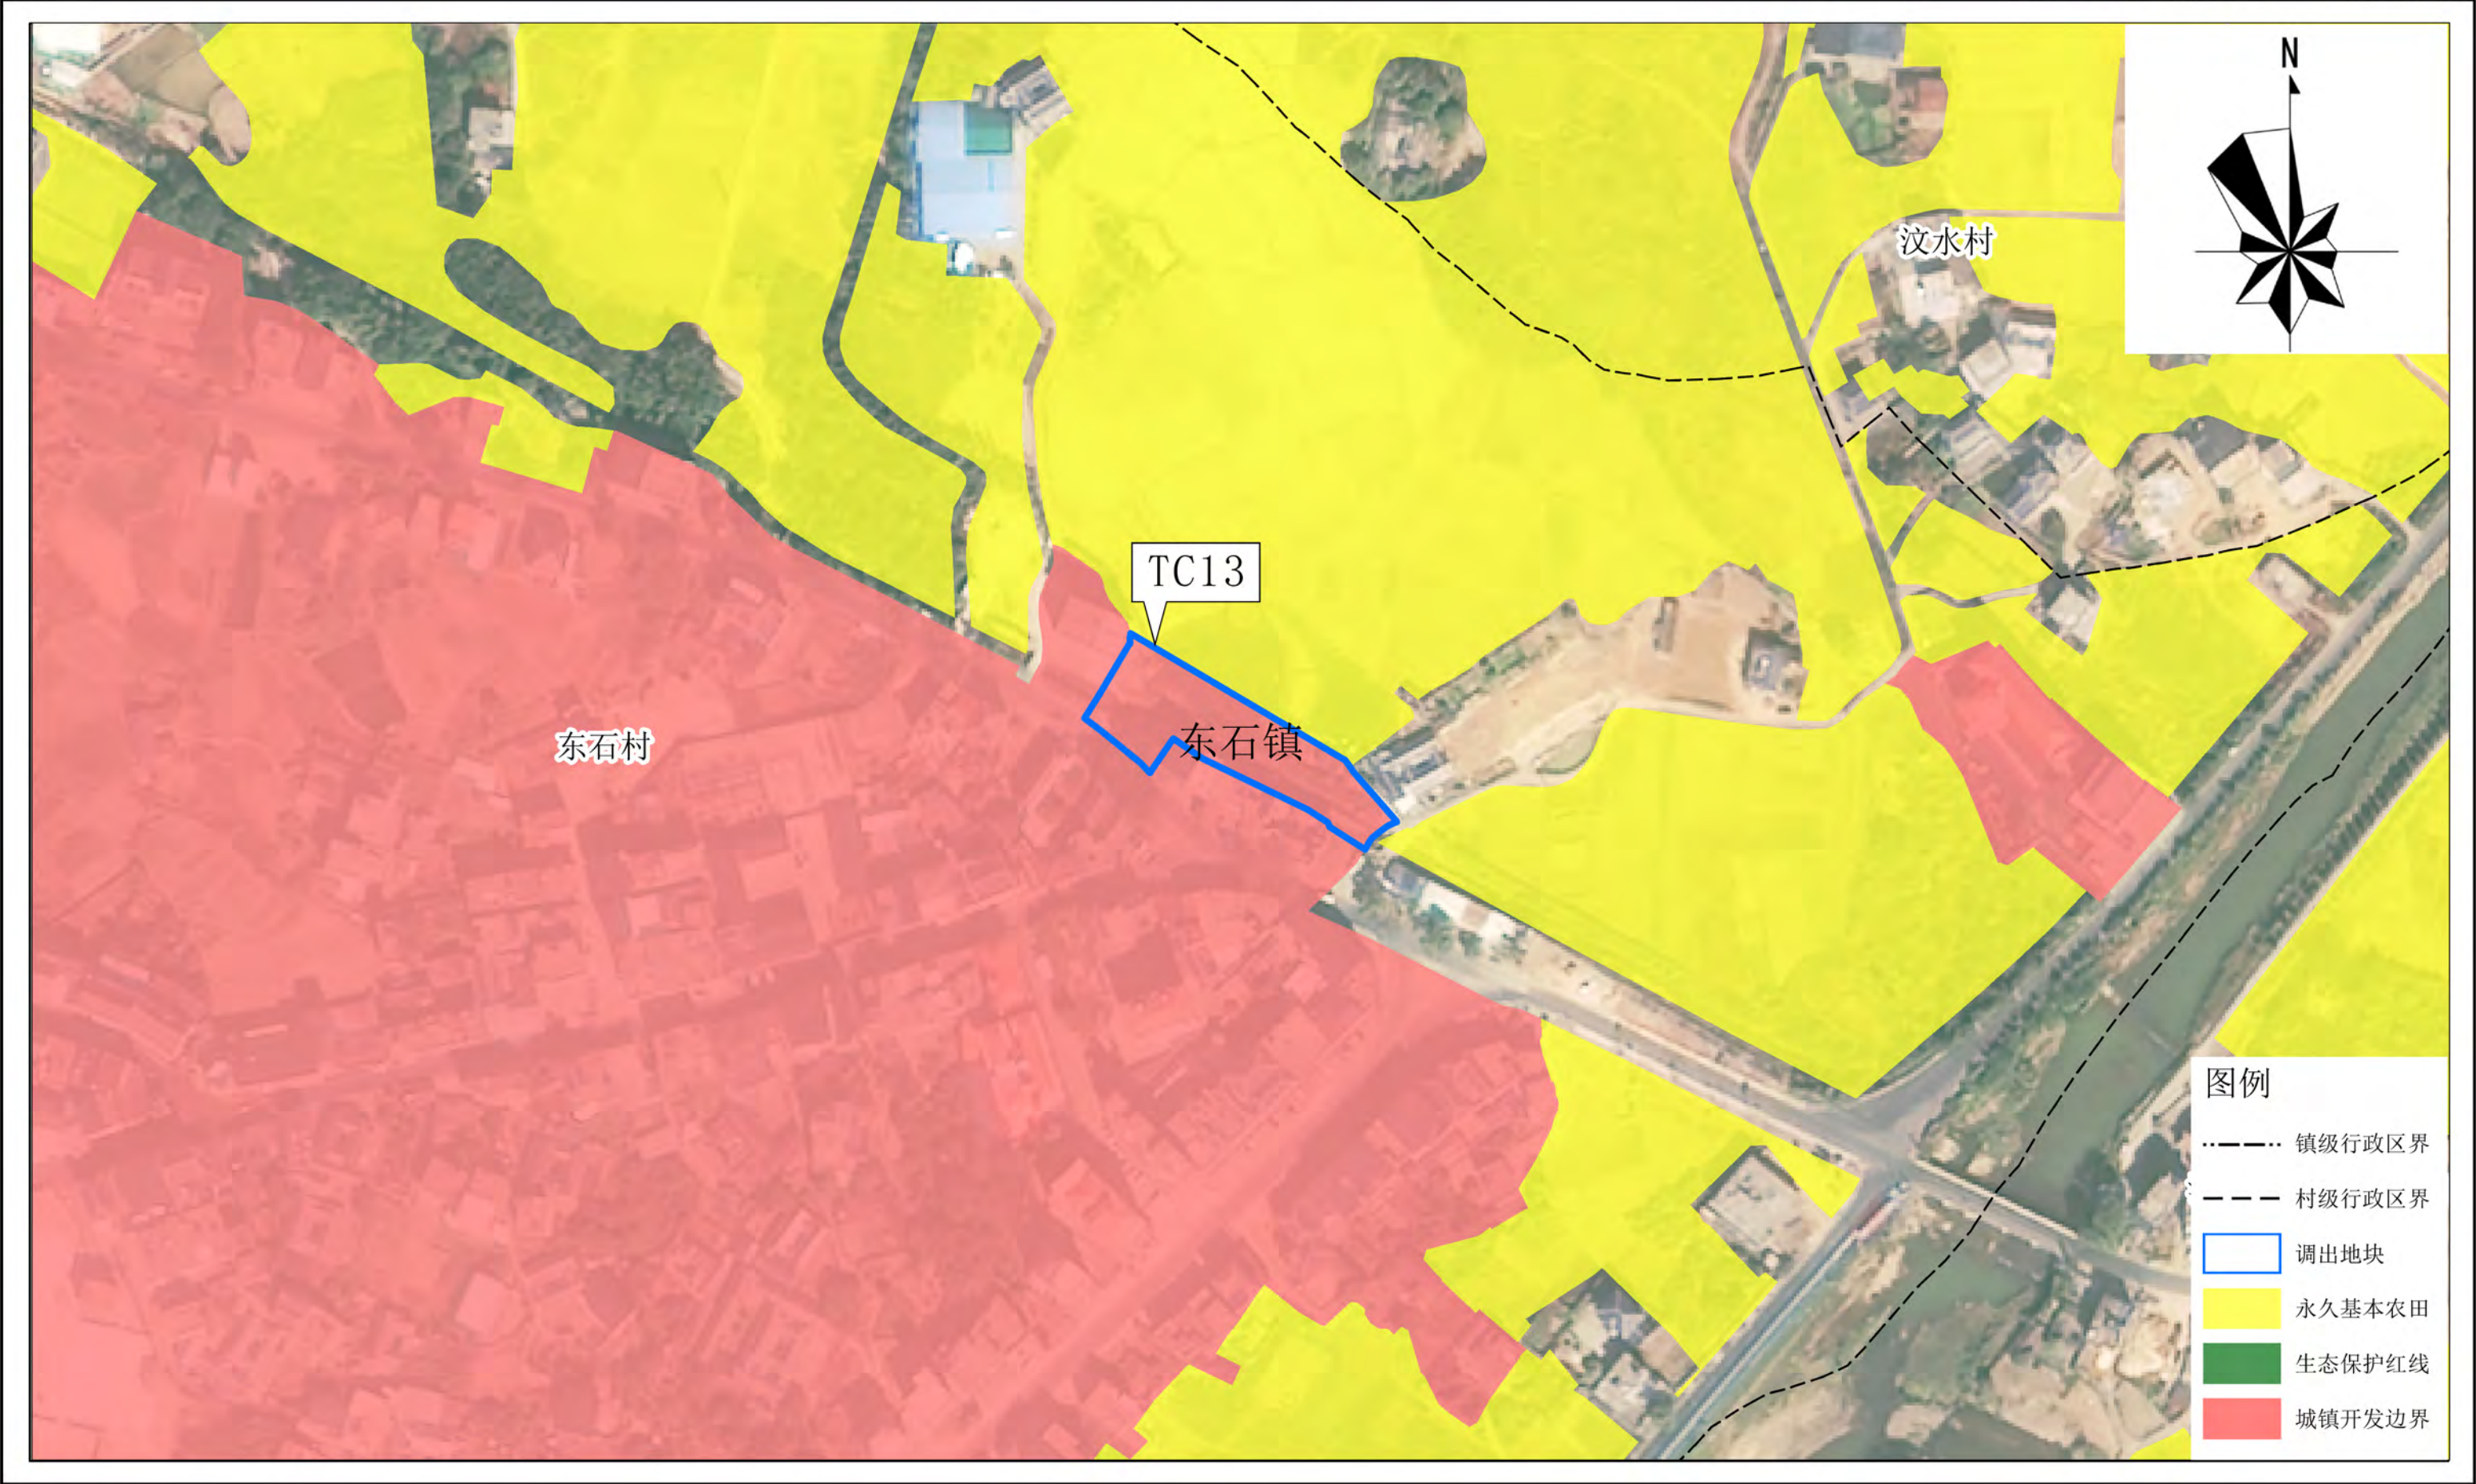


平远县城镇开发边界局部优化方案（粤东北苏区（广东省梅州市平远县）现代化建材循环经济产业园  
配套基础设施建设项目（一期））

调出地块优化前“三区三线”划定图（局部TC14）

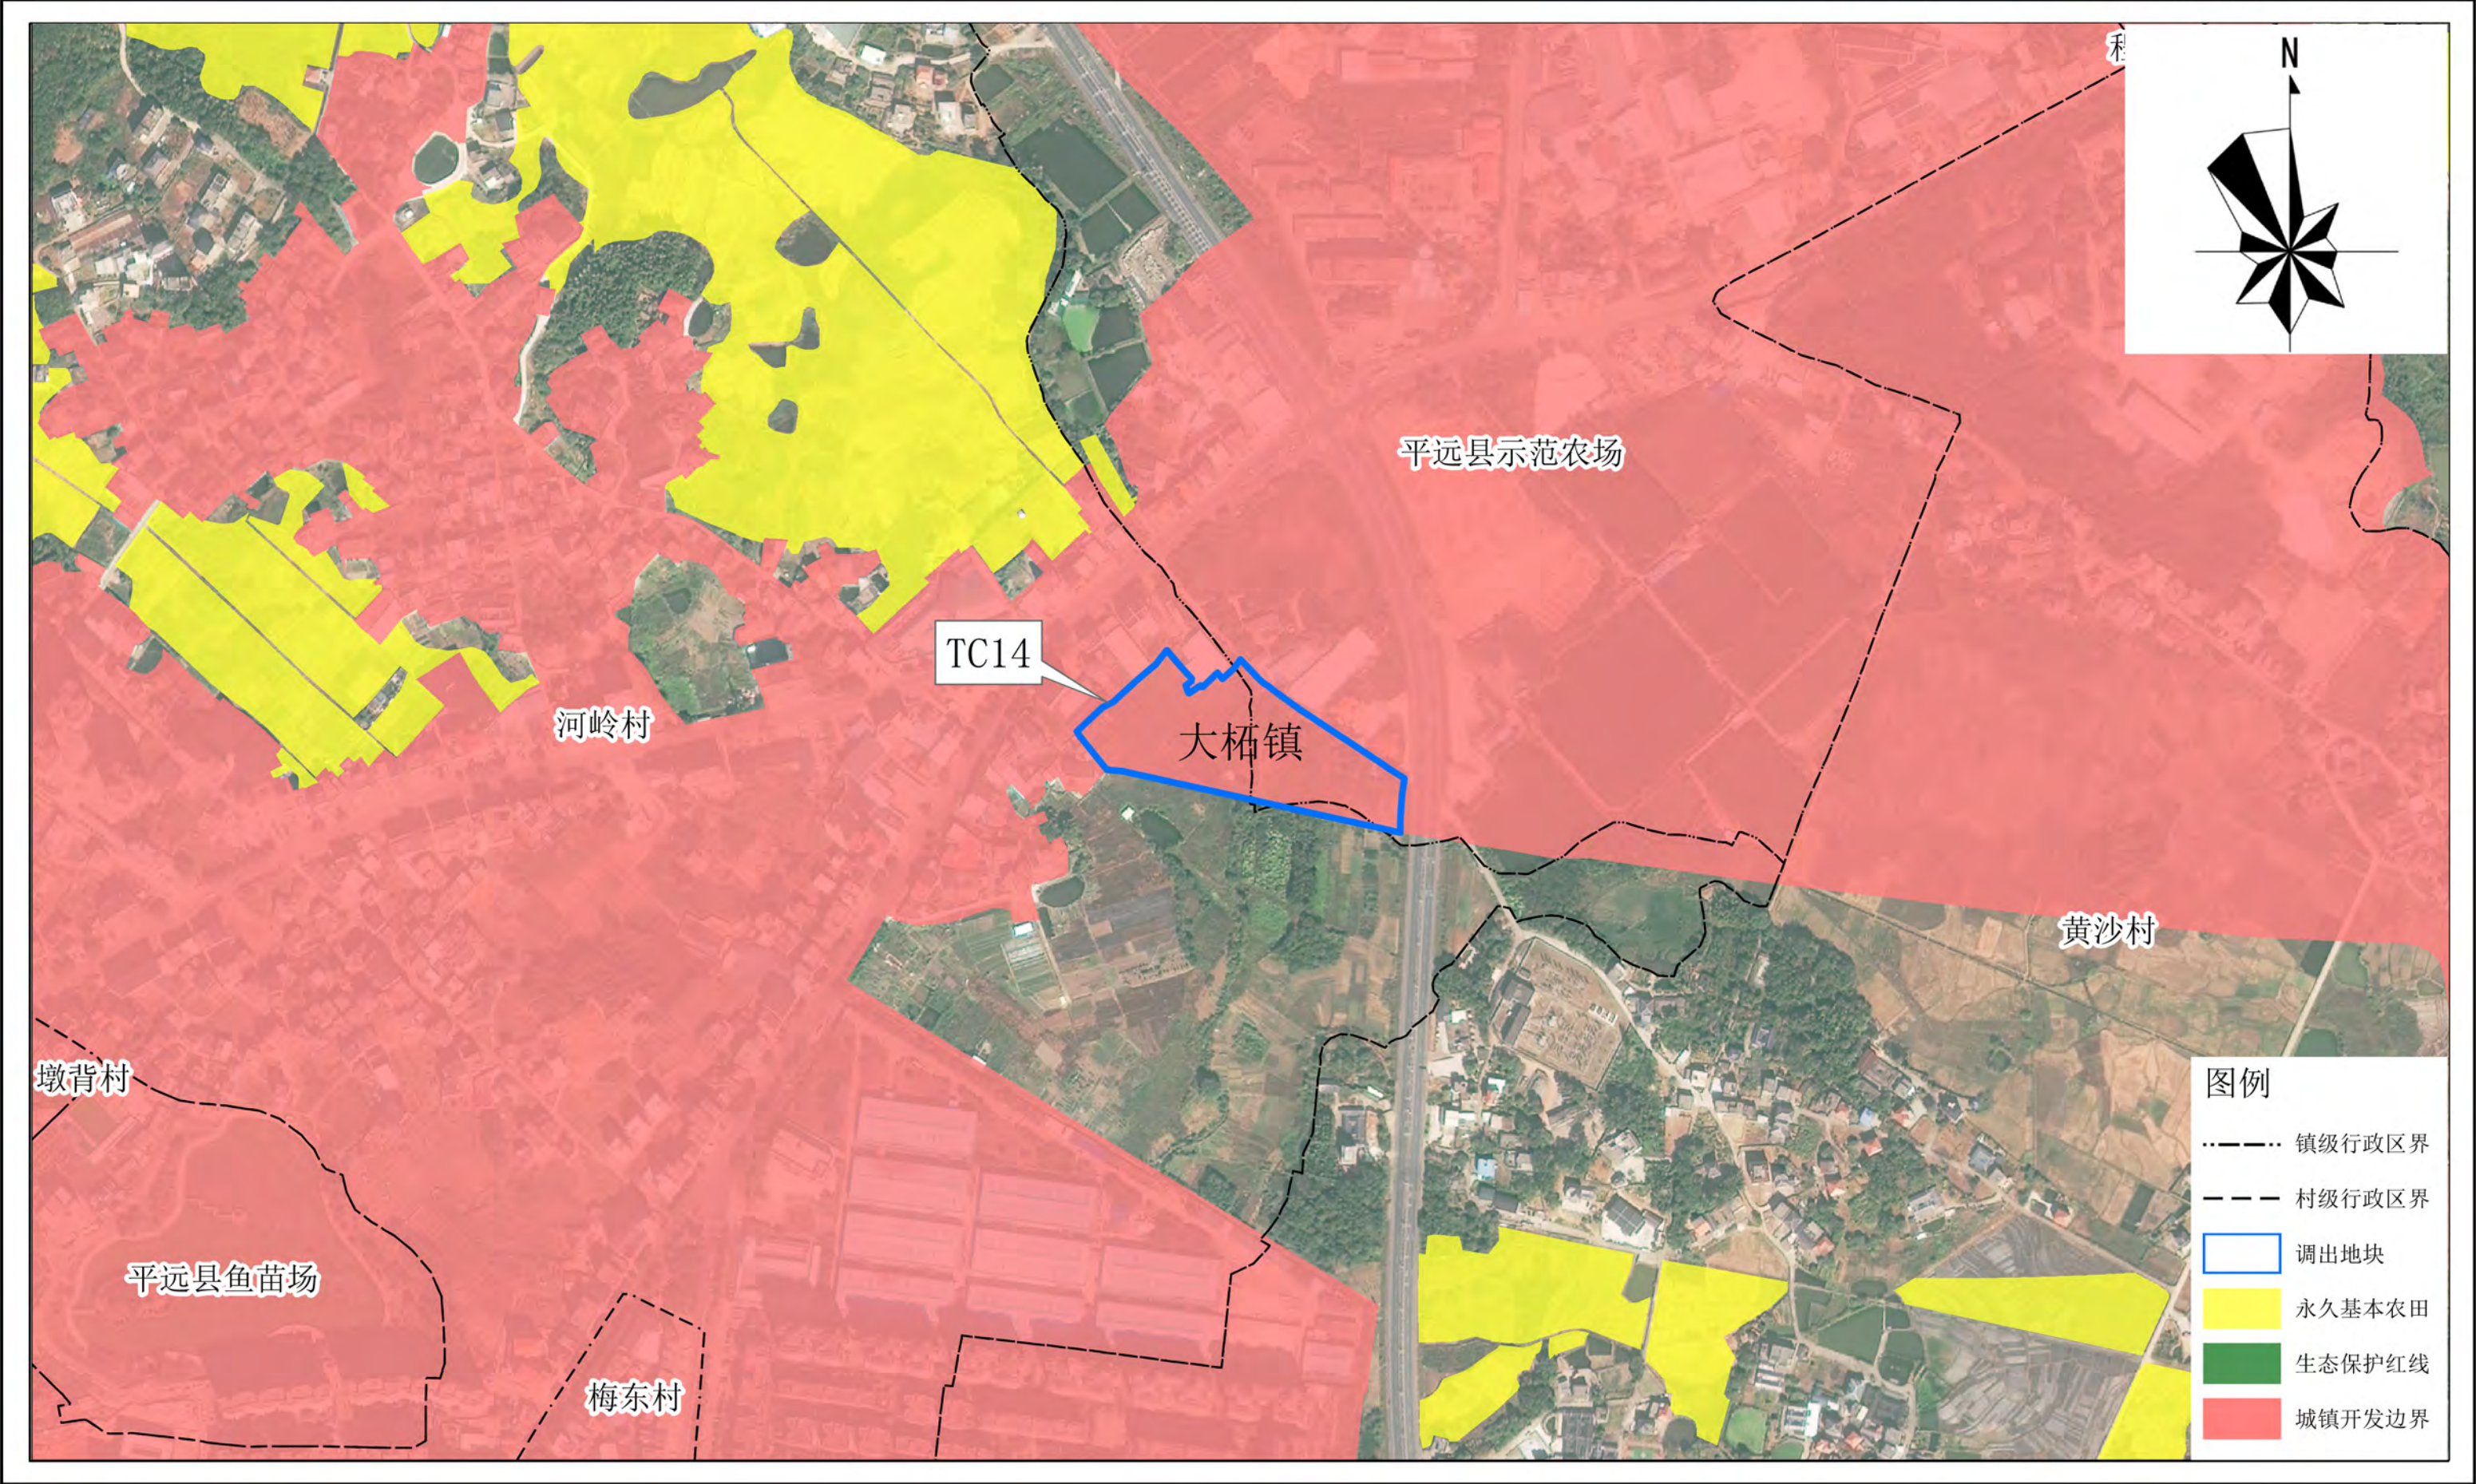


平远县城镇开发边界局部优化方案（粤东北苏区（广东省梅州市平远县）现代化建材循环经济产业园  
配套基础设施建设项目（一期））

调出地块优化前“三区三线”划定图（局部TC15）

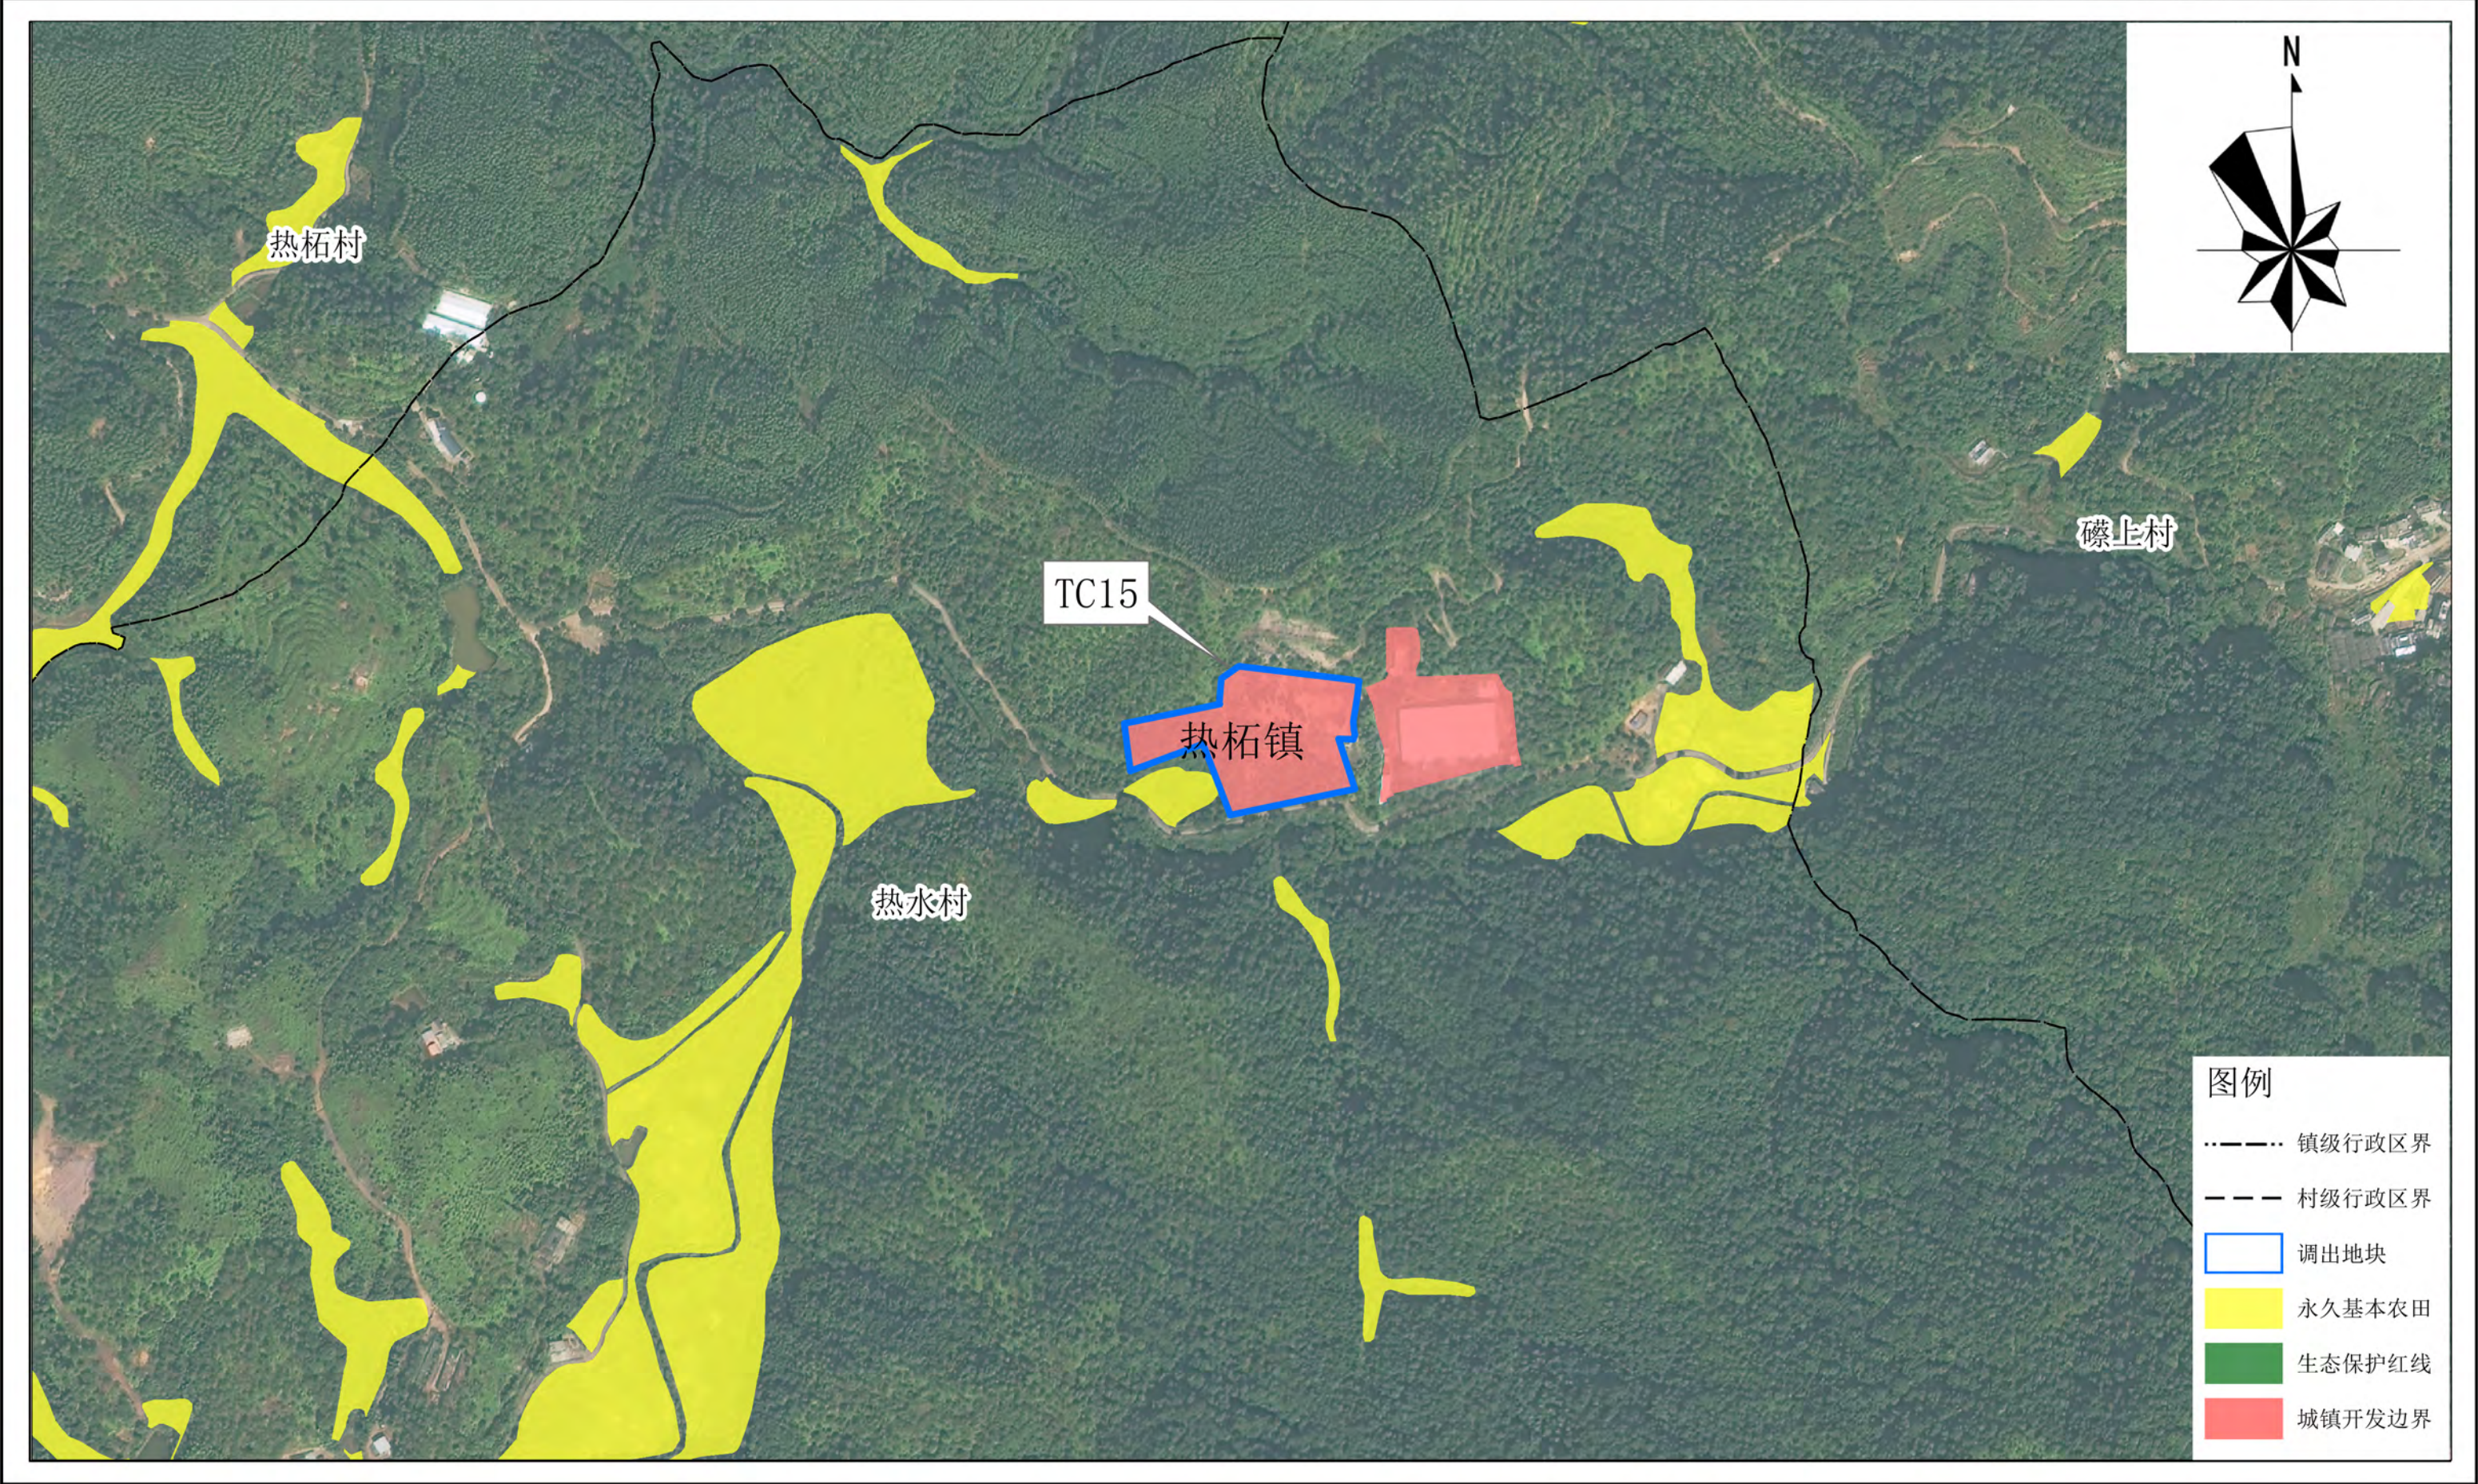


平远县城镇开发边界局部优化方案（粤东北苏区（广东省梅州市平远县）现代化建材循环经济产业园  
配套基础设施建设项目（一期））

调出地块优化前“三区三线”划定图（局部TC16）

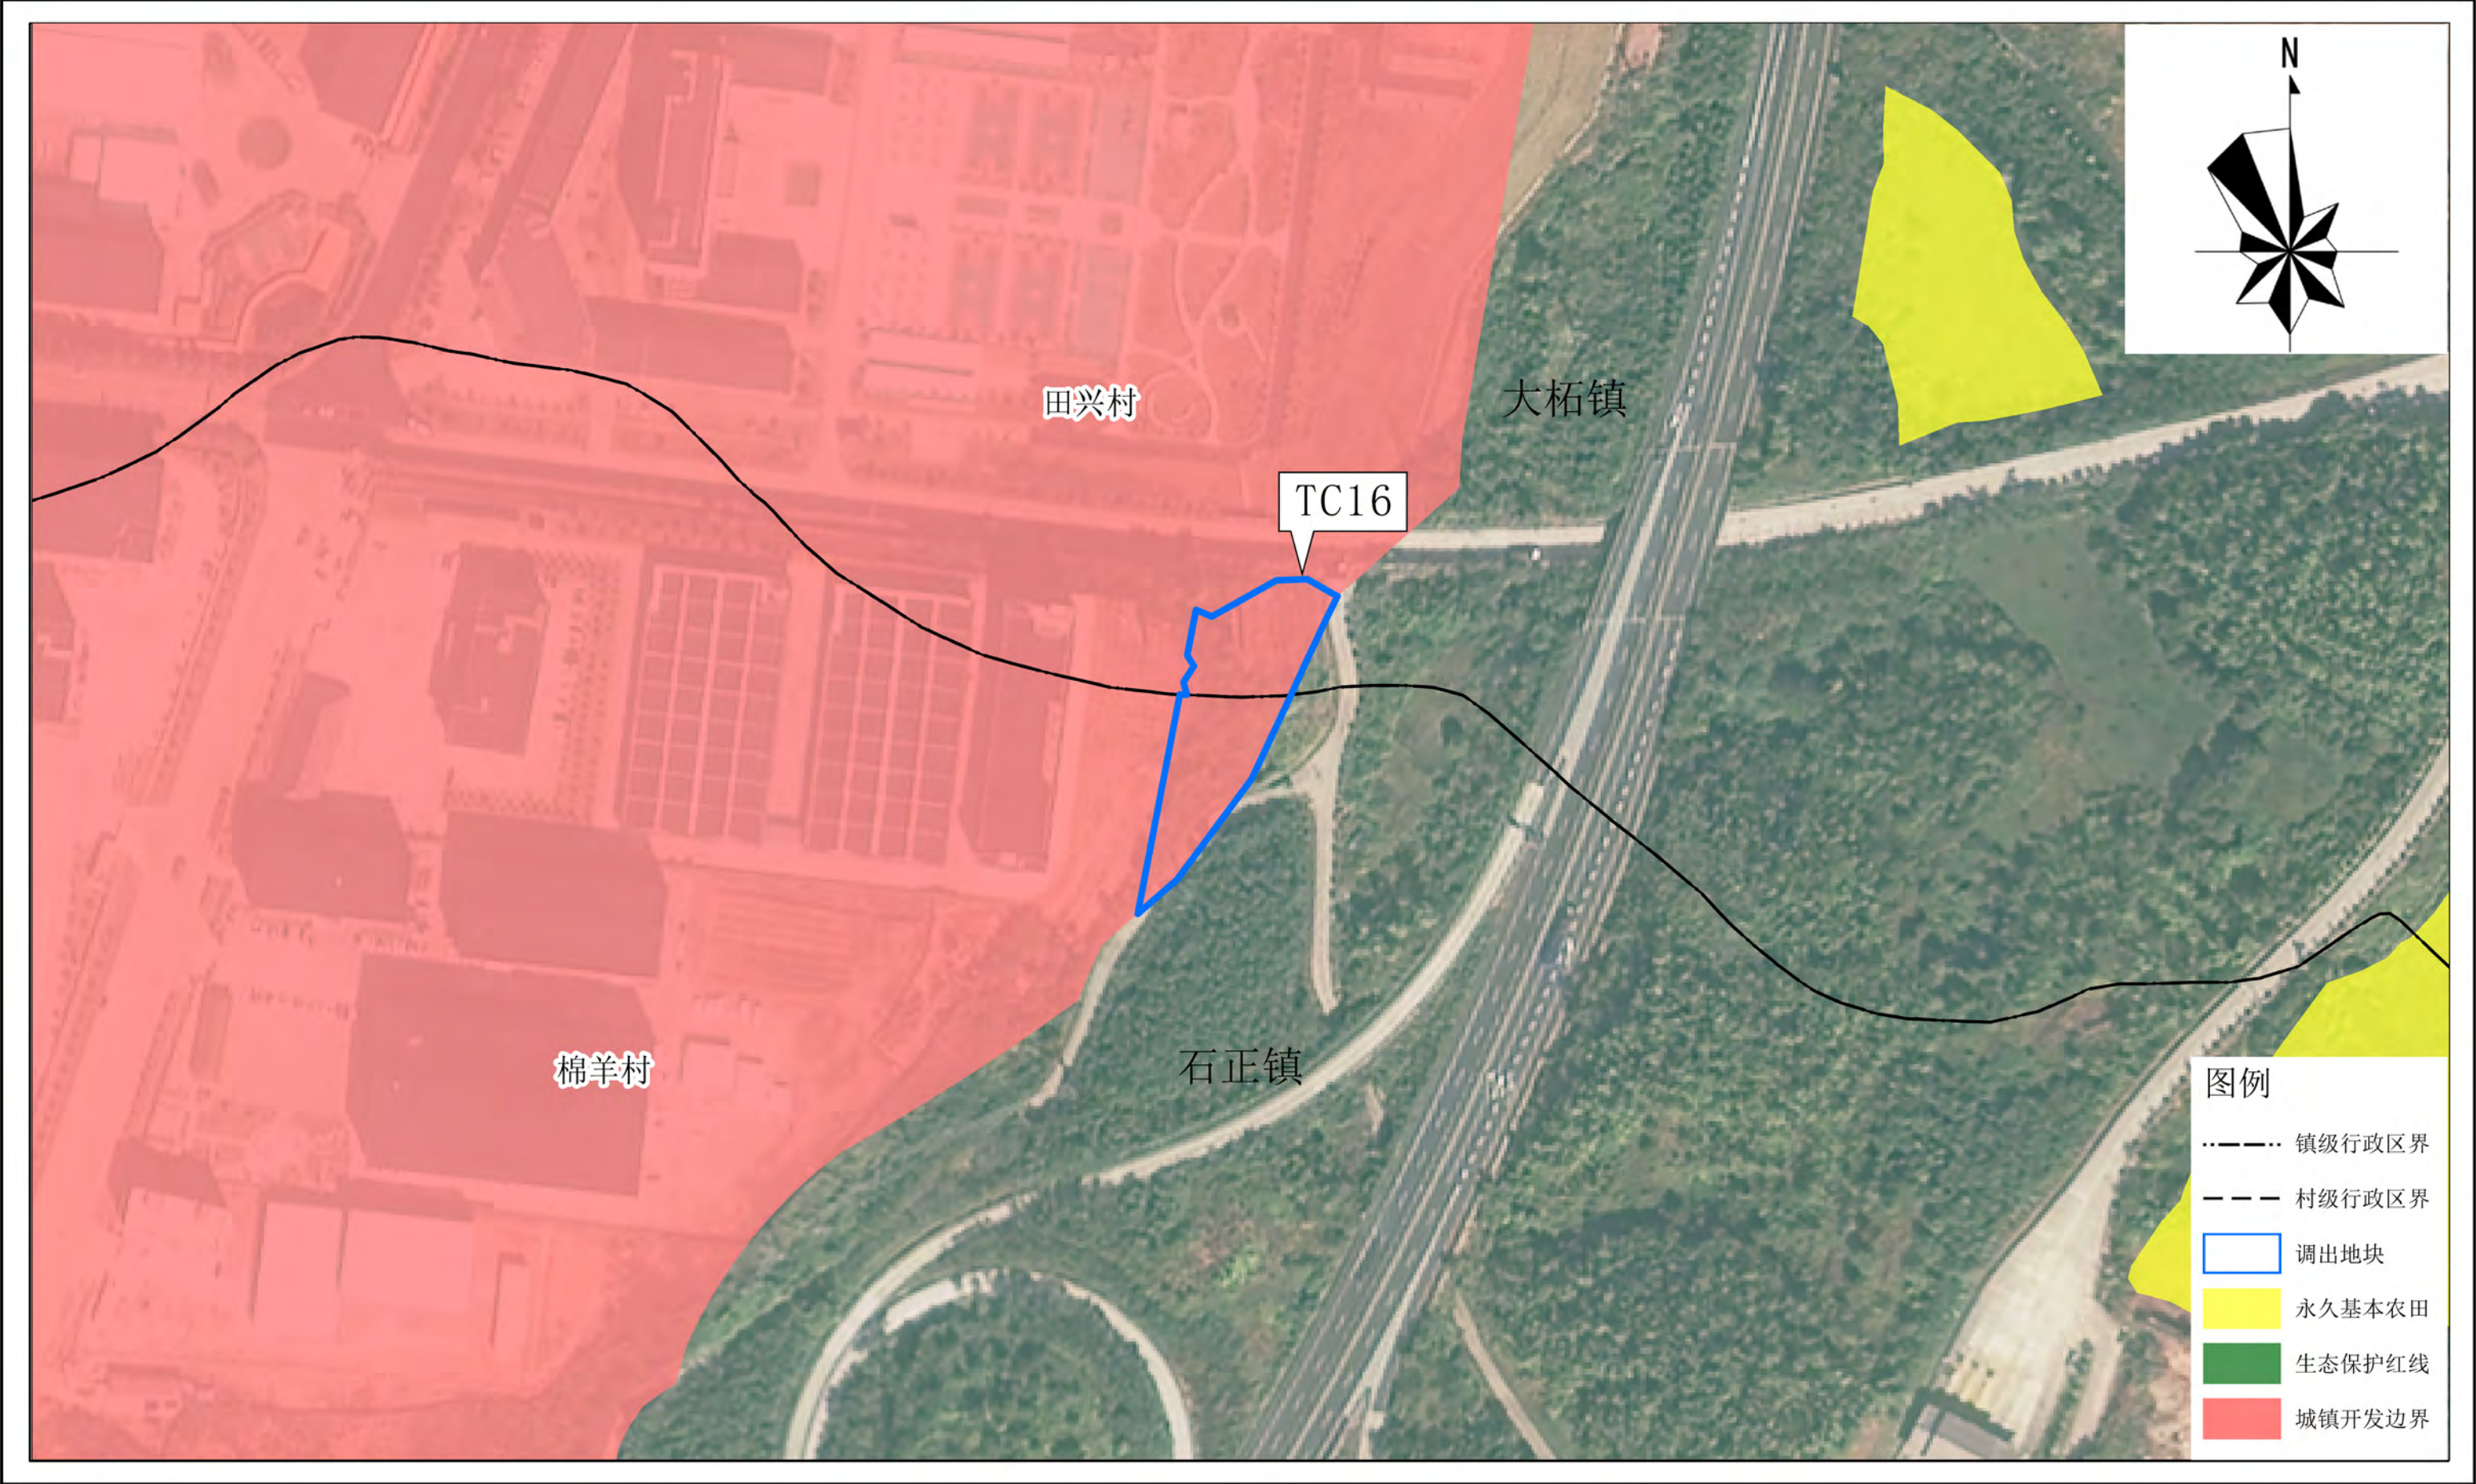


平远县城镇开发边界局部优化方案（粤东北苏区（广东省梅州市平远县）现代化建材循环经济产业园  
配套基础设施建设项目（一期））

调出地块优化前“三区三线”划定图（局部TC17）

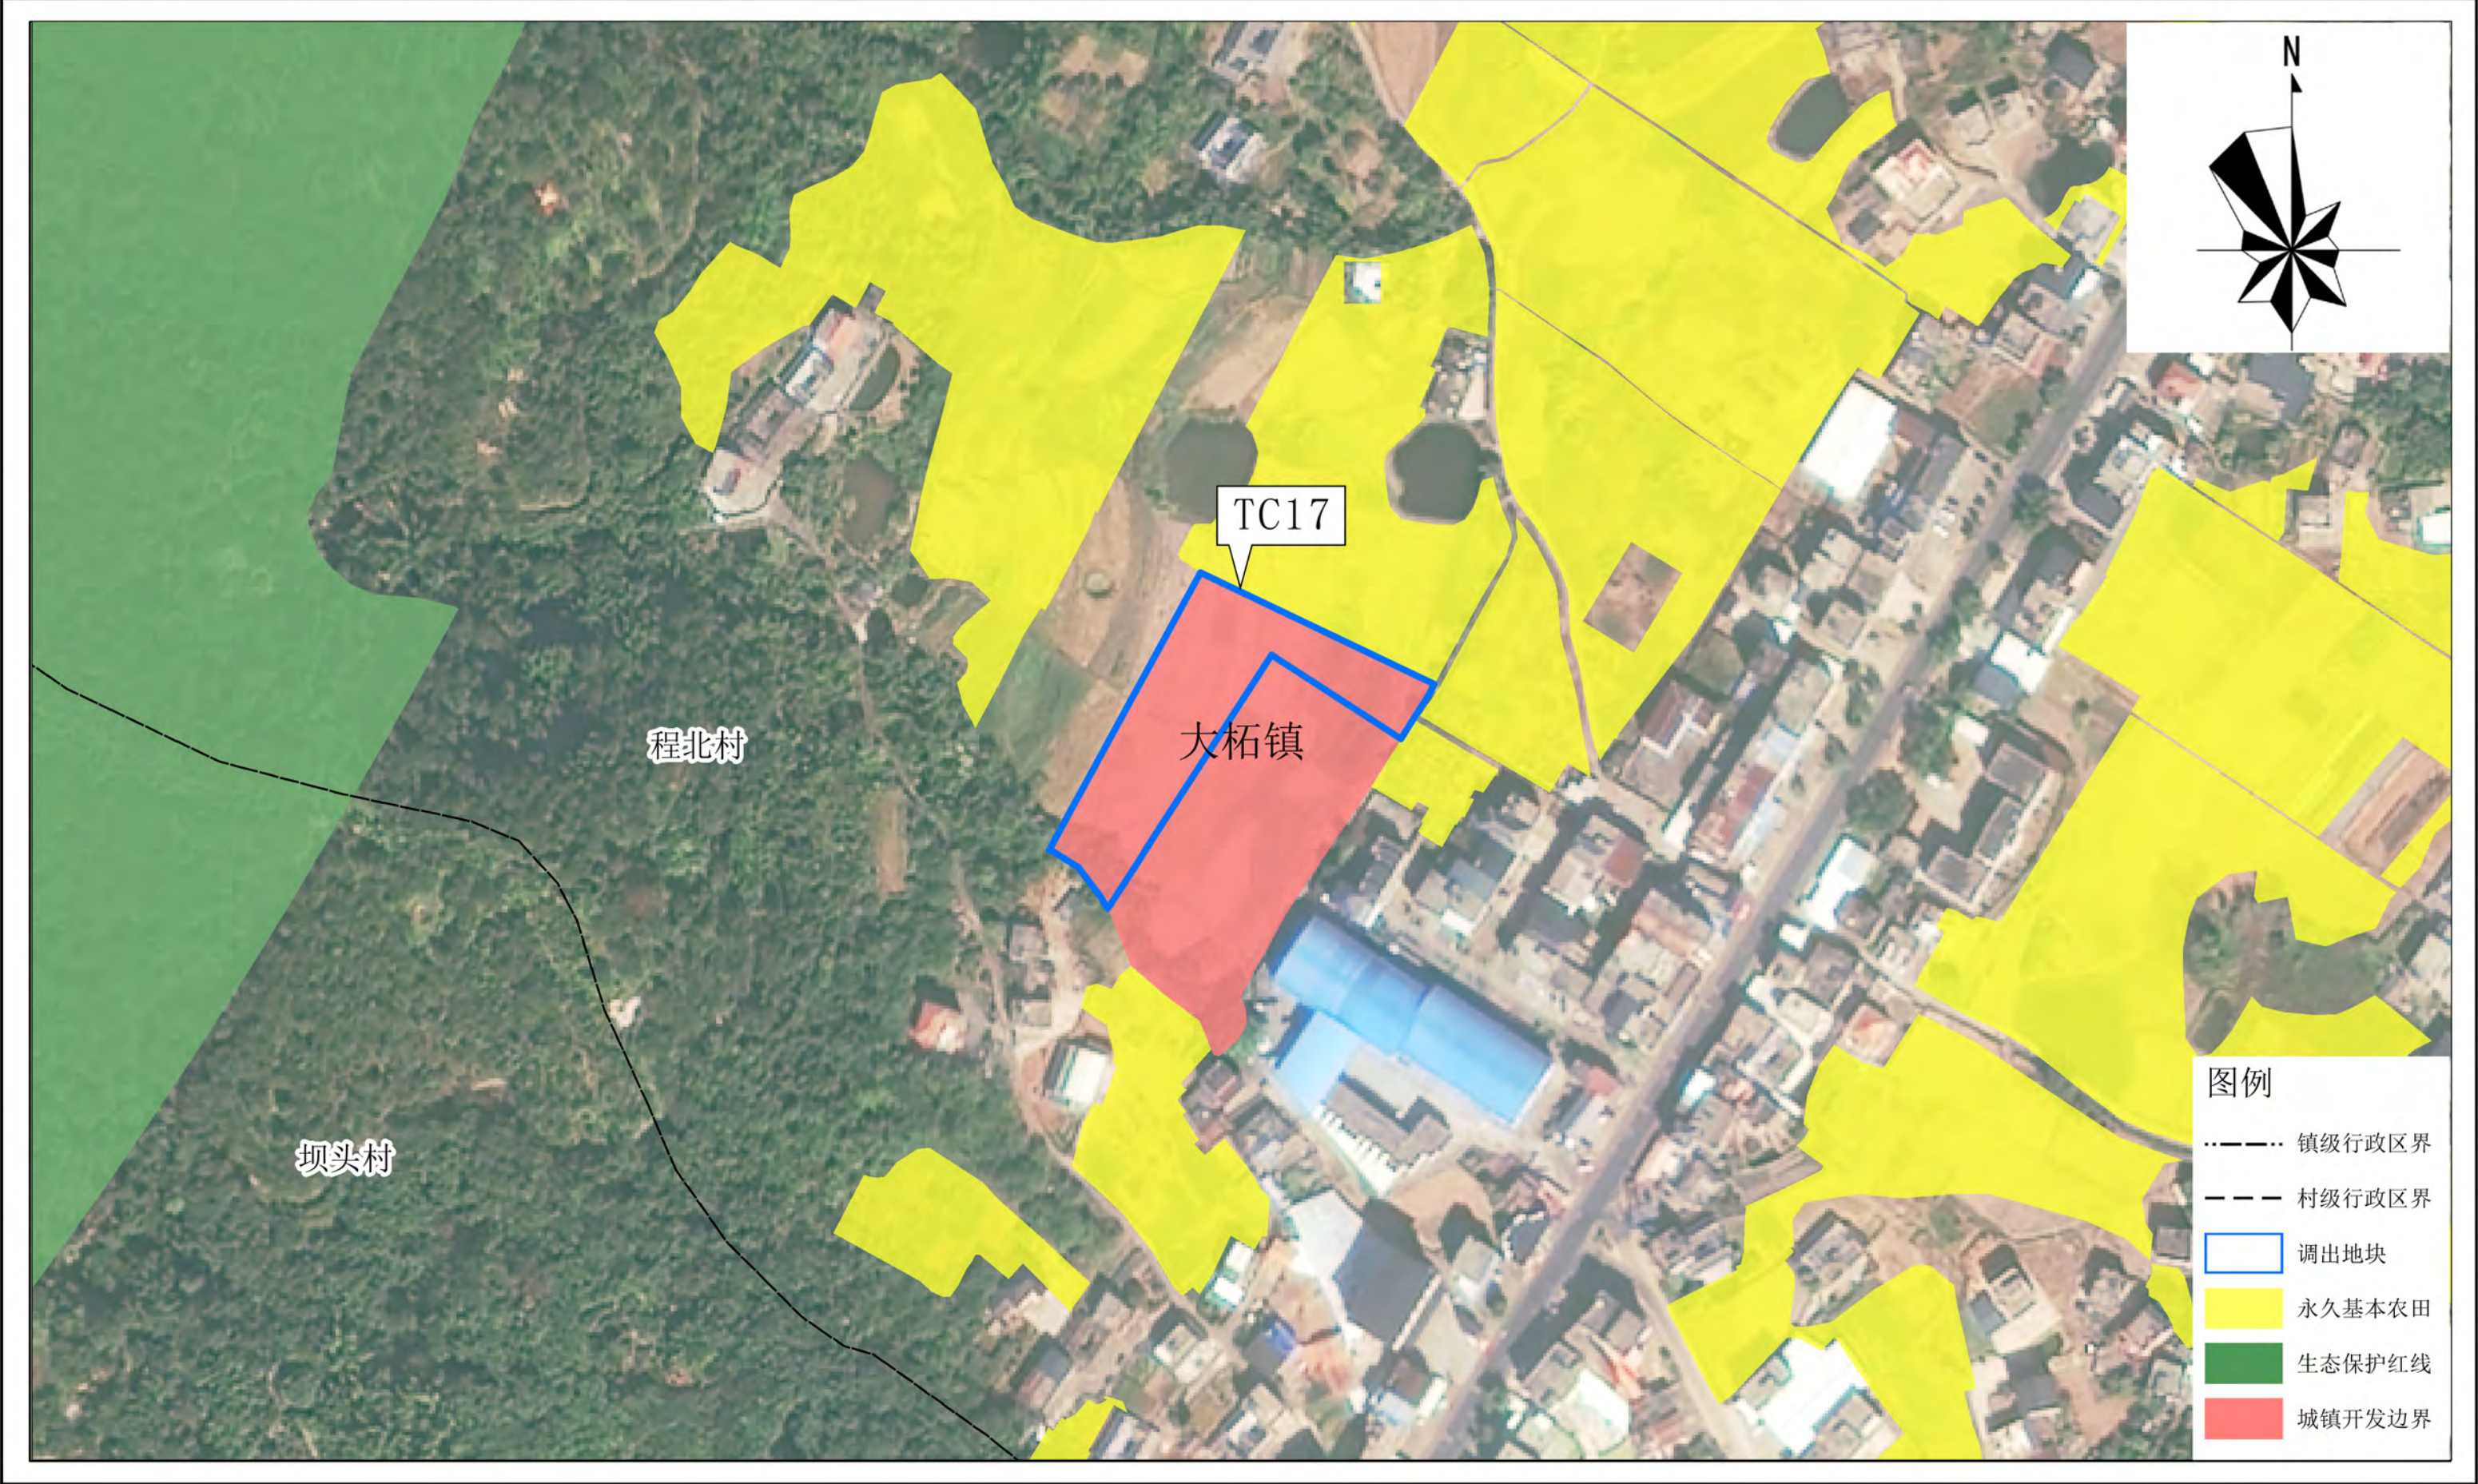


平远县城镇开发边界局部优化方案（粤东北苏区（广东省梅州市平远县）现代化建材循环经济产业园  
配套基础设施建设项目（一期））

调出地块优化前“三区三线”划定图（局部TC18）

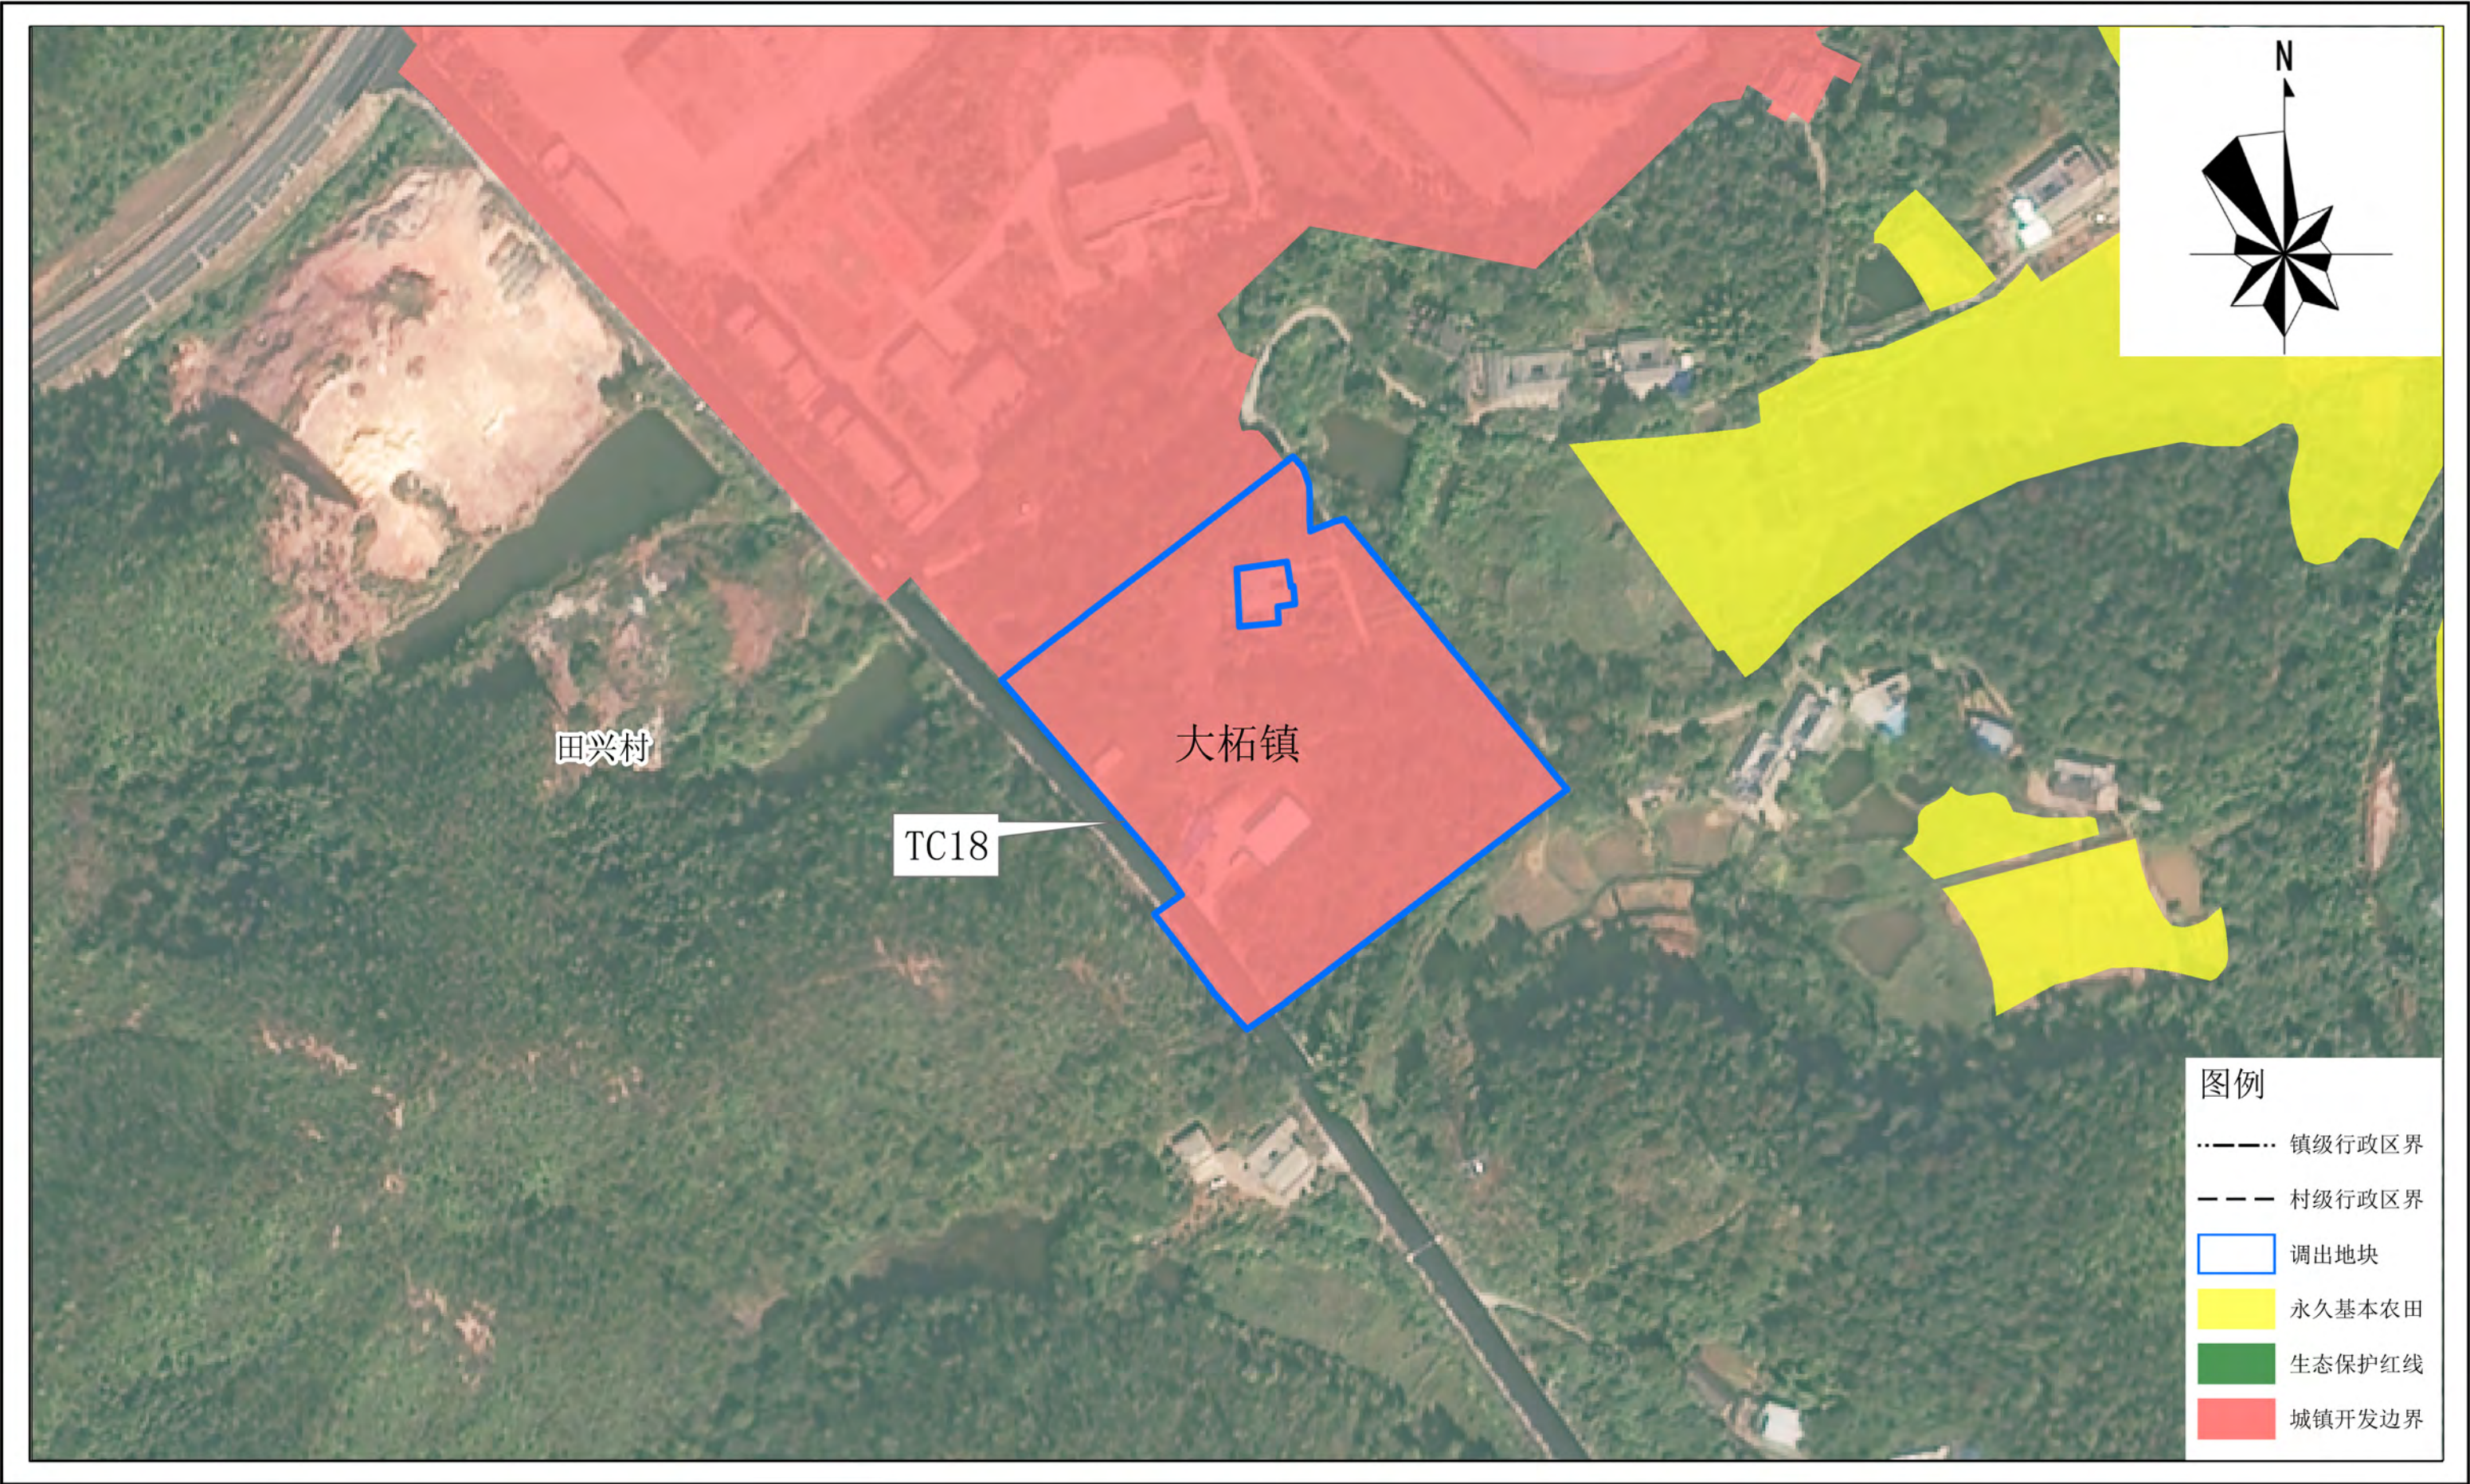

平远县城镇开发边界局部优化方案（粤东北苏区（广东省梅州市平远县）现代化建材循环经济产业园  
配套基础设施建设项目（一期））

调入地块优化后“三区三线”划定图（局部TR01）

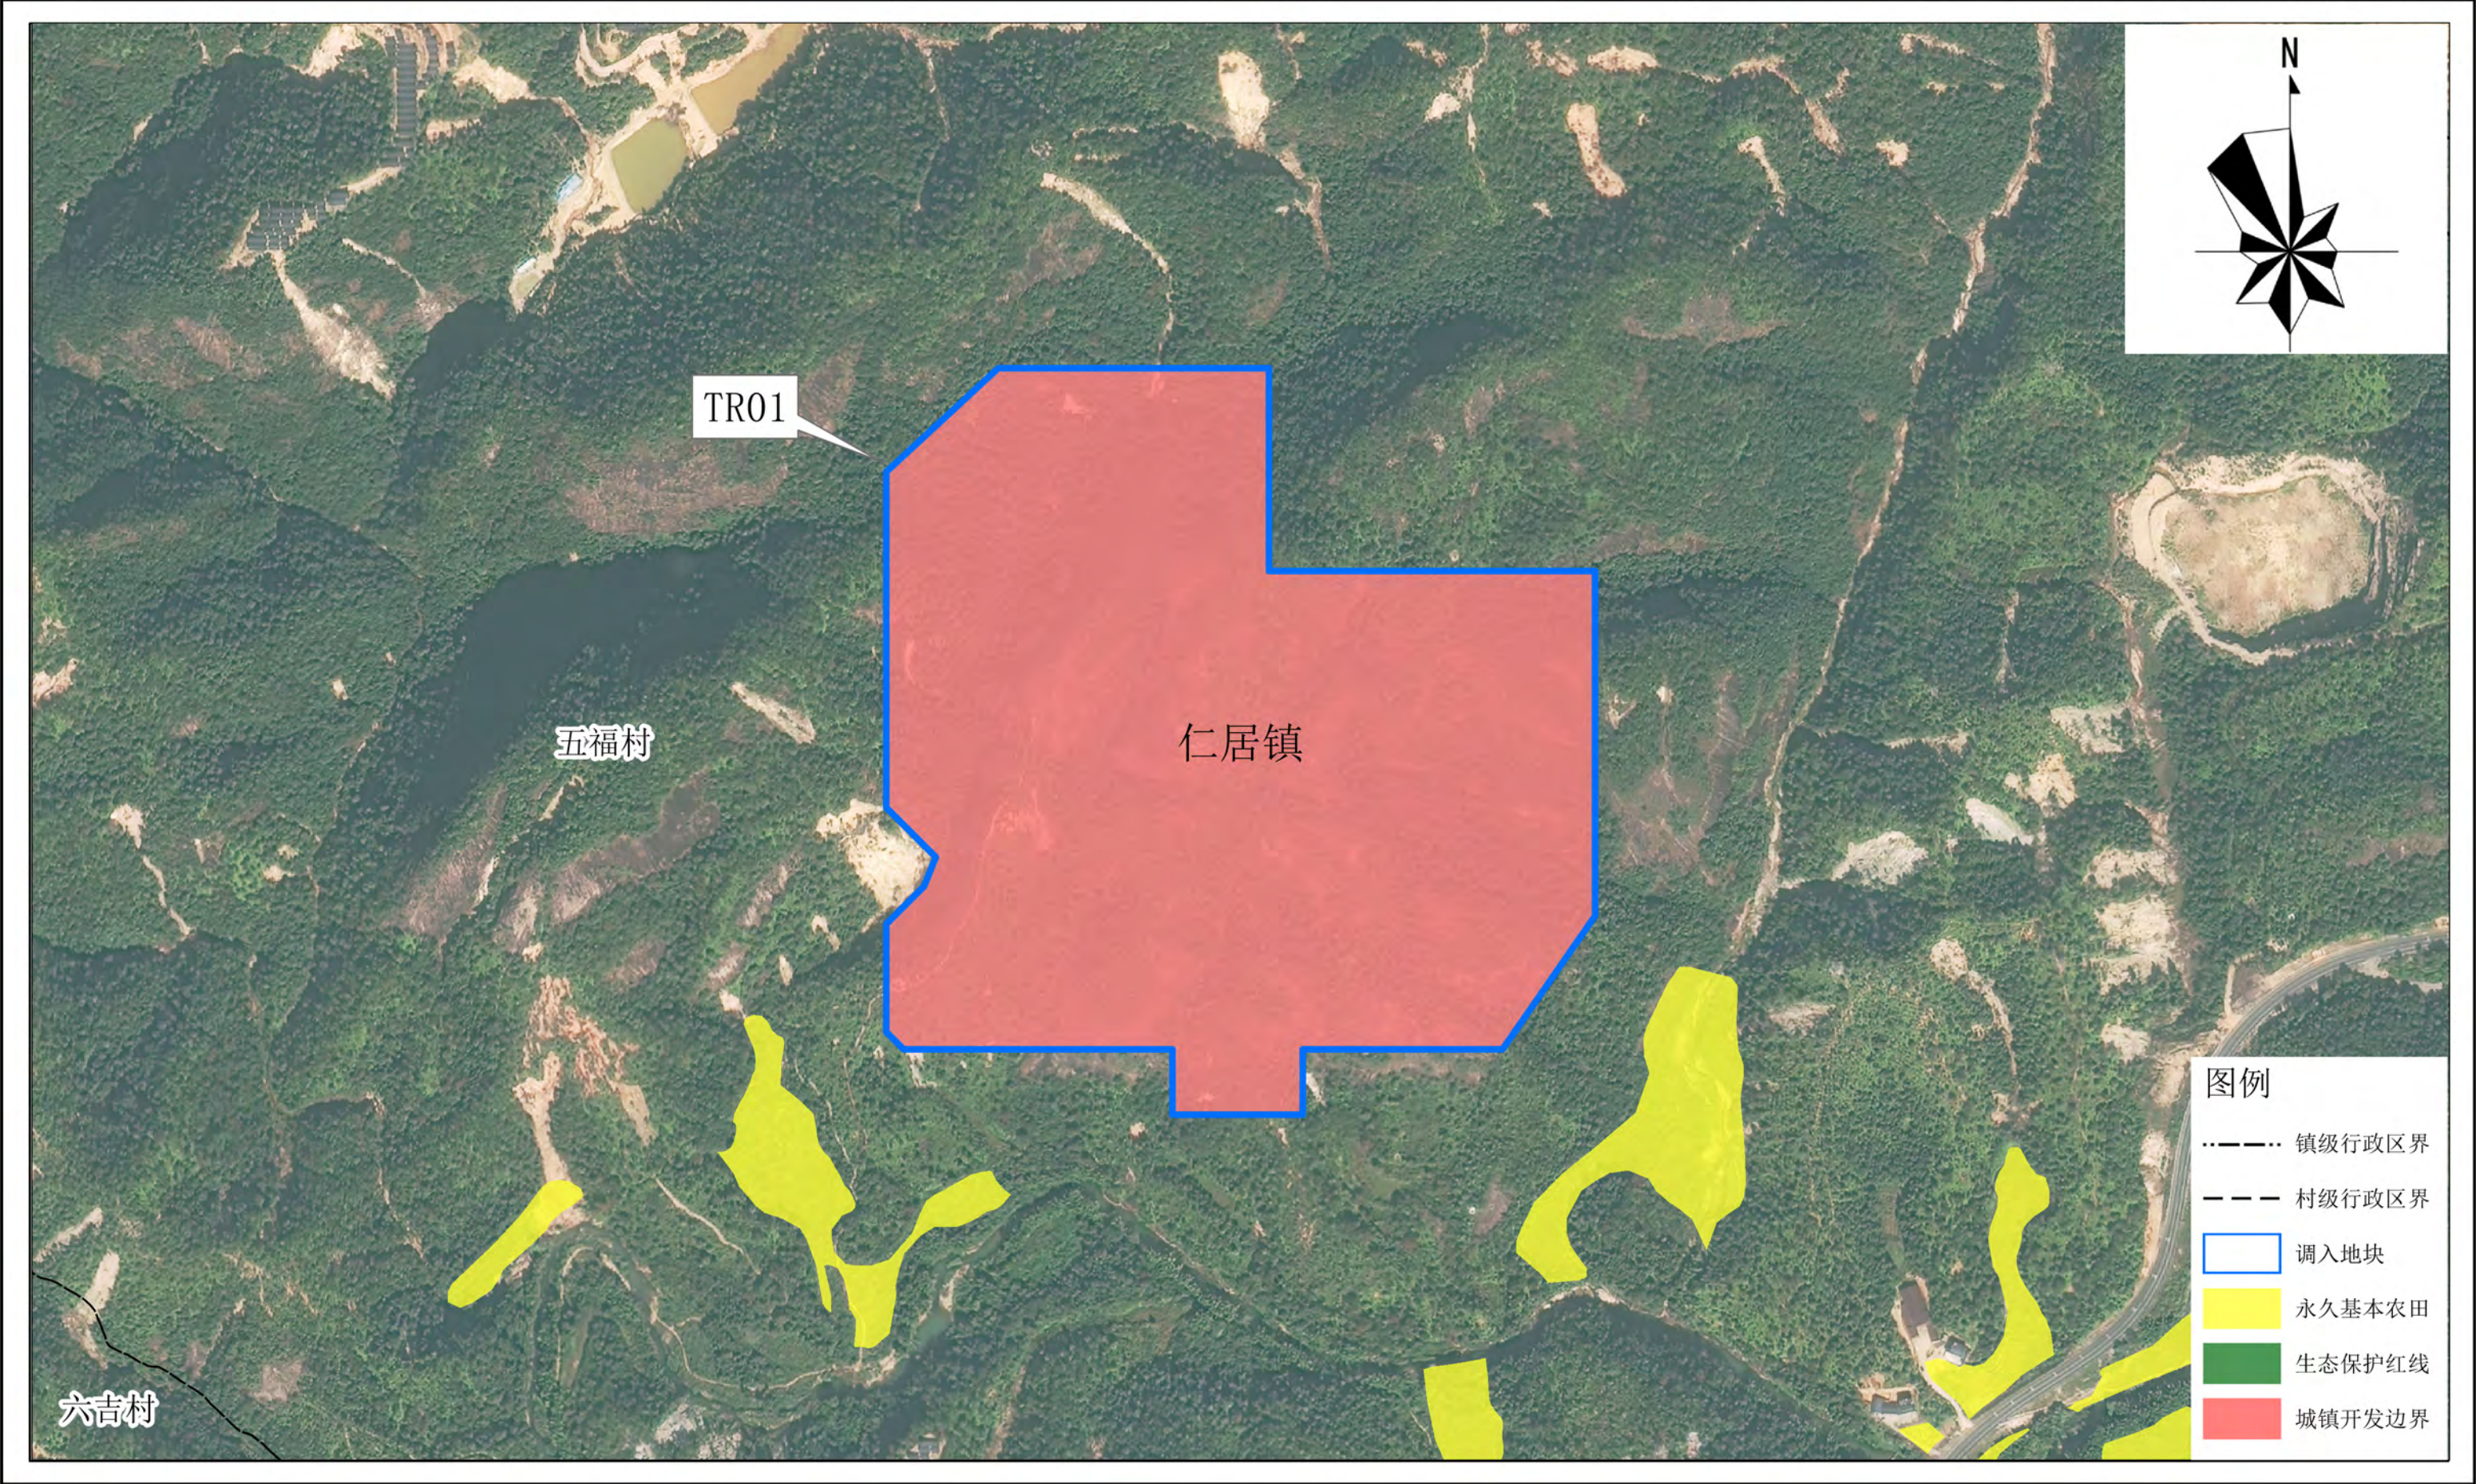


平远县城镇开发边界局部优化方案（粤东北苏区（广东省梅州市平远县）现代化建材循环经济产业园  
配套基础设施建设项目（一期））

调出地块优化后“三区三线”划定图（局部TC01）



平远县城镇开发边界局部优化方案（粤东北苏区（广东省梅州市平远县）现代化建材循环经济产业园  
配套基础设施建设项目（一期））

调出地块优化后“三区三线”划定图（局部TC02）

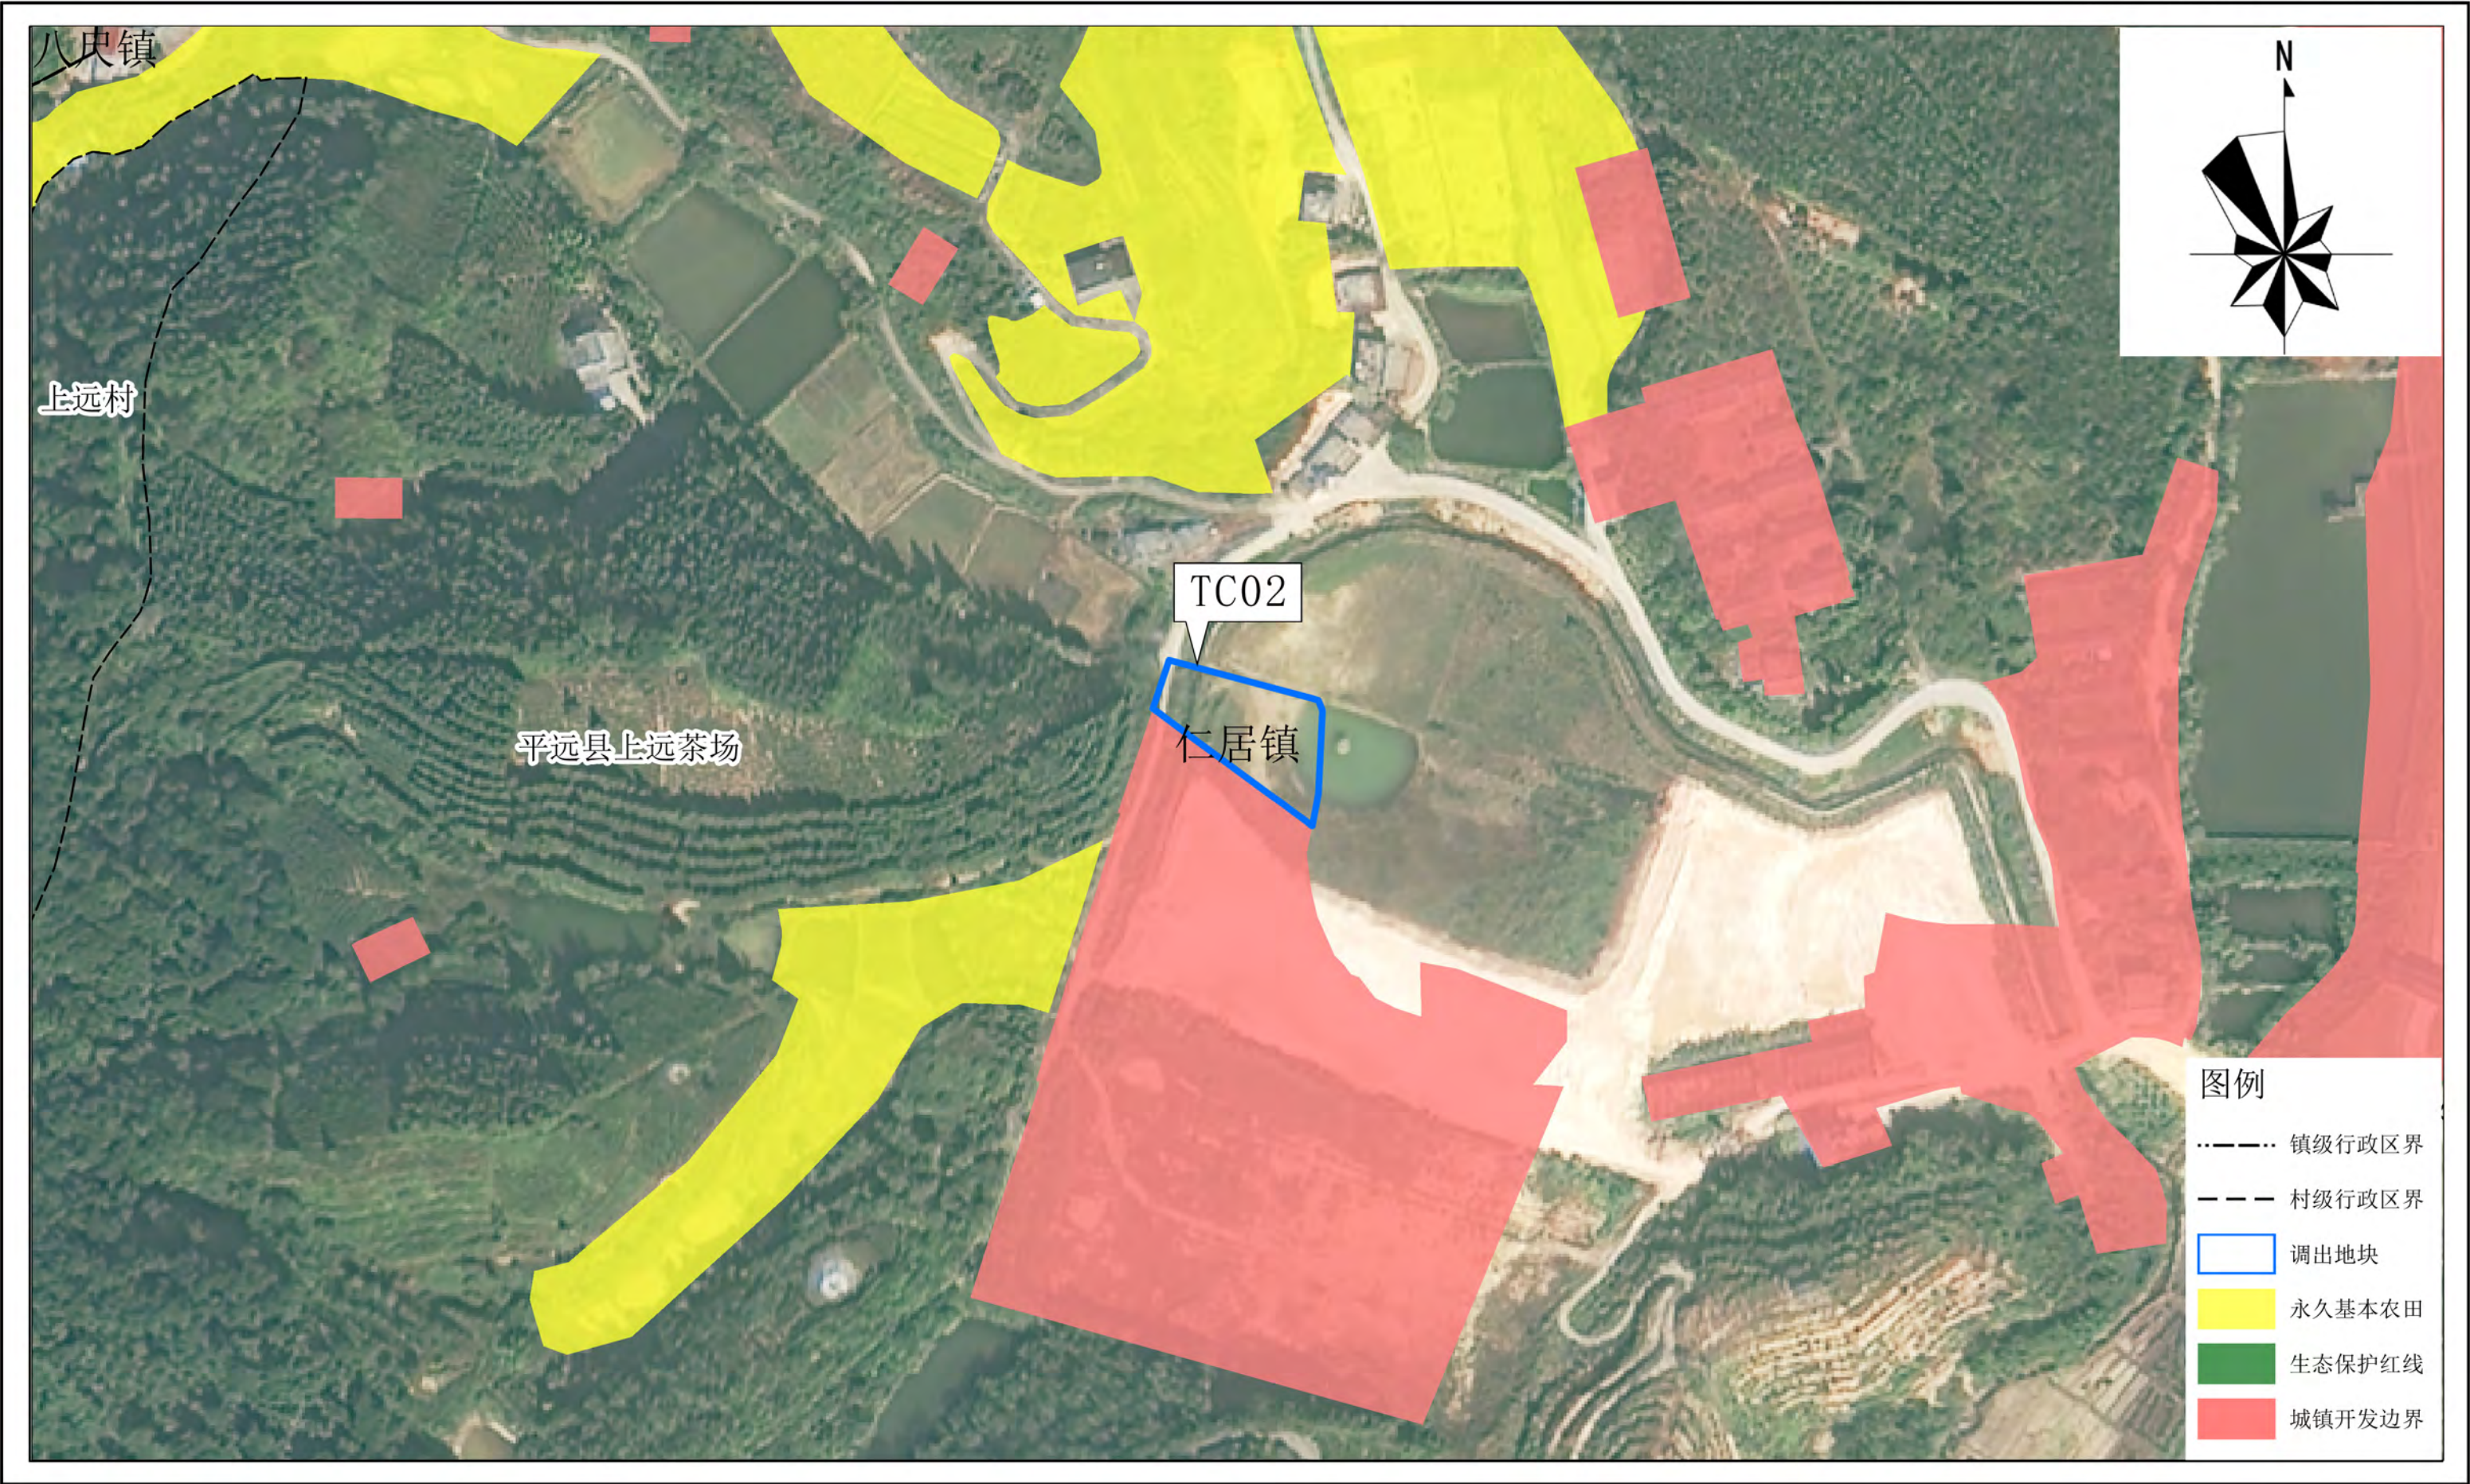


平远县城镇开发边界局部优化方案（粤东北苏区（广东省梅州市平远县）现代化建材循环经济产业园  
配套基础设施建设项目（一期））

调出地块优化后“三区三线”划定图（局部TC03）



平远县城镇开发边界局部优化方案（粤东北苏区（广东省梅州市平远县）现代化建材循环经济产业园  
配套基础设施建设项目（一期））

调出地块优化后“三区三线”划定图（局部TC04）

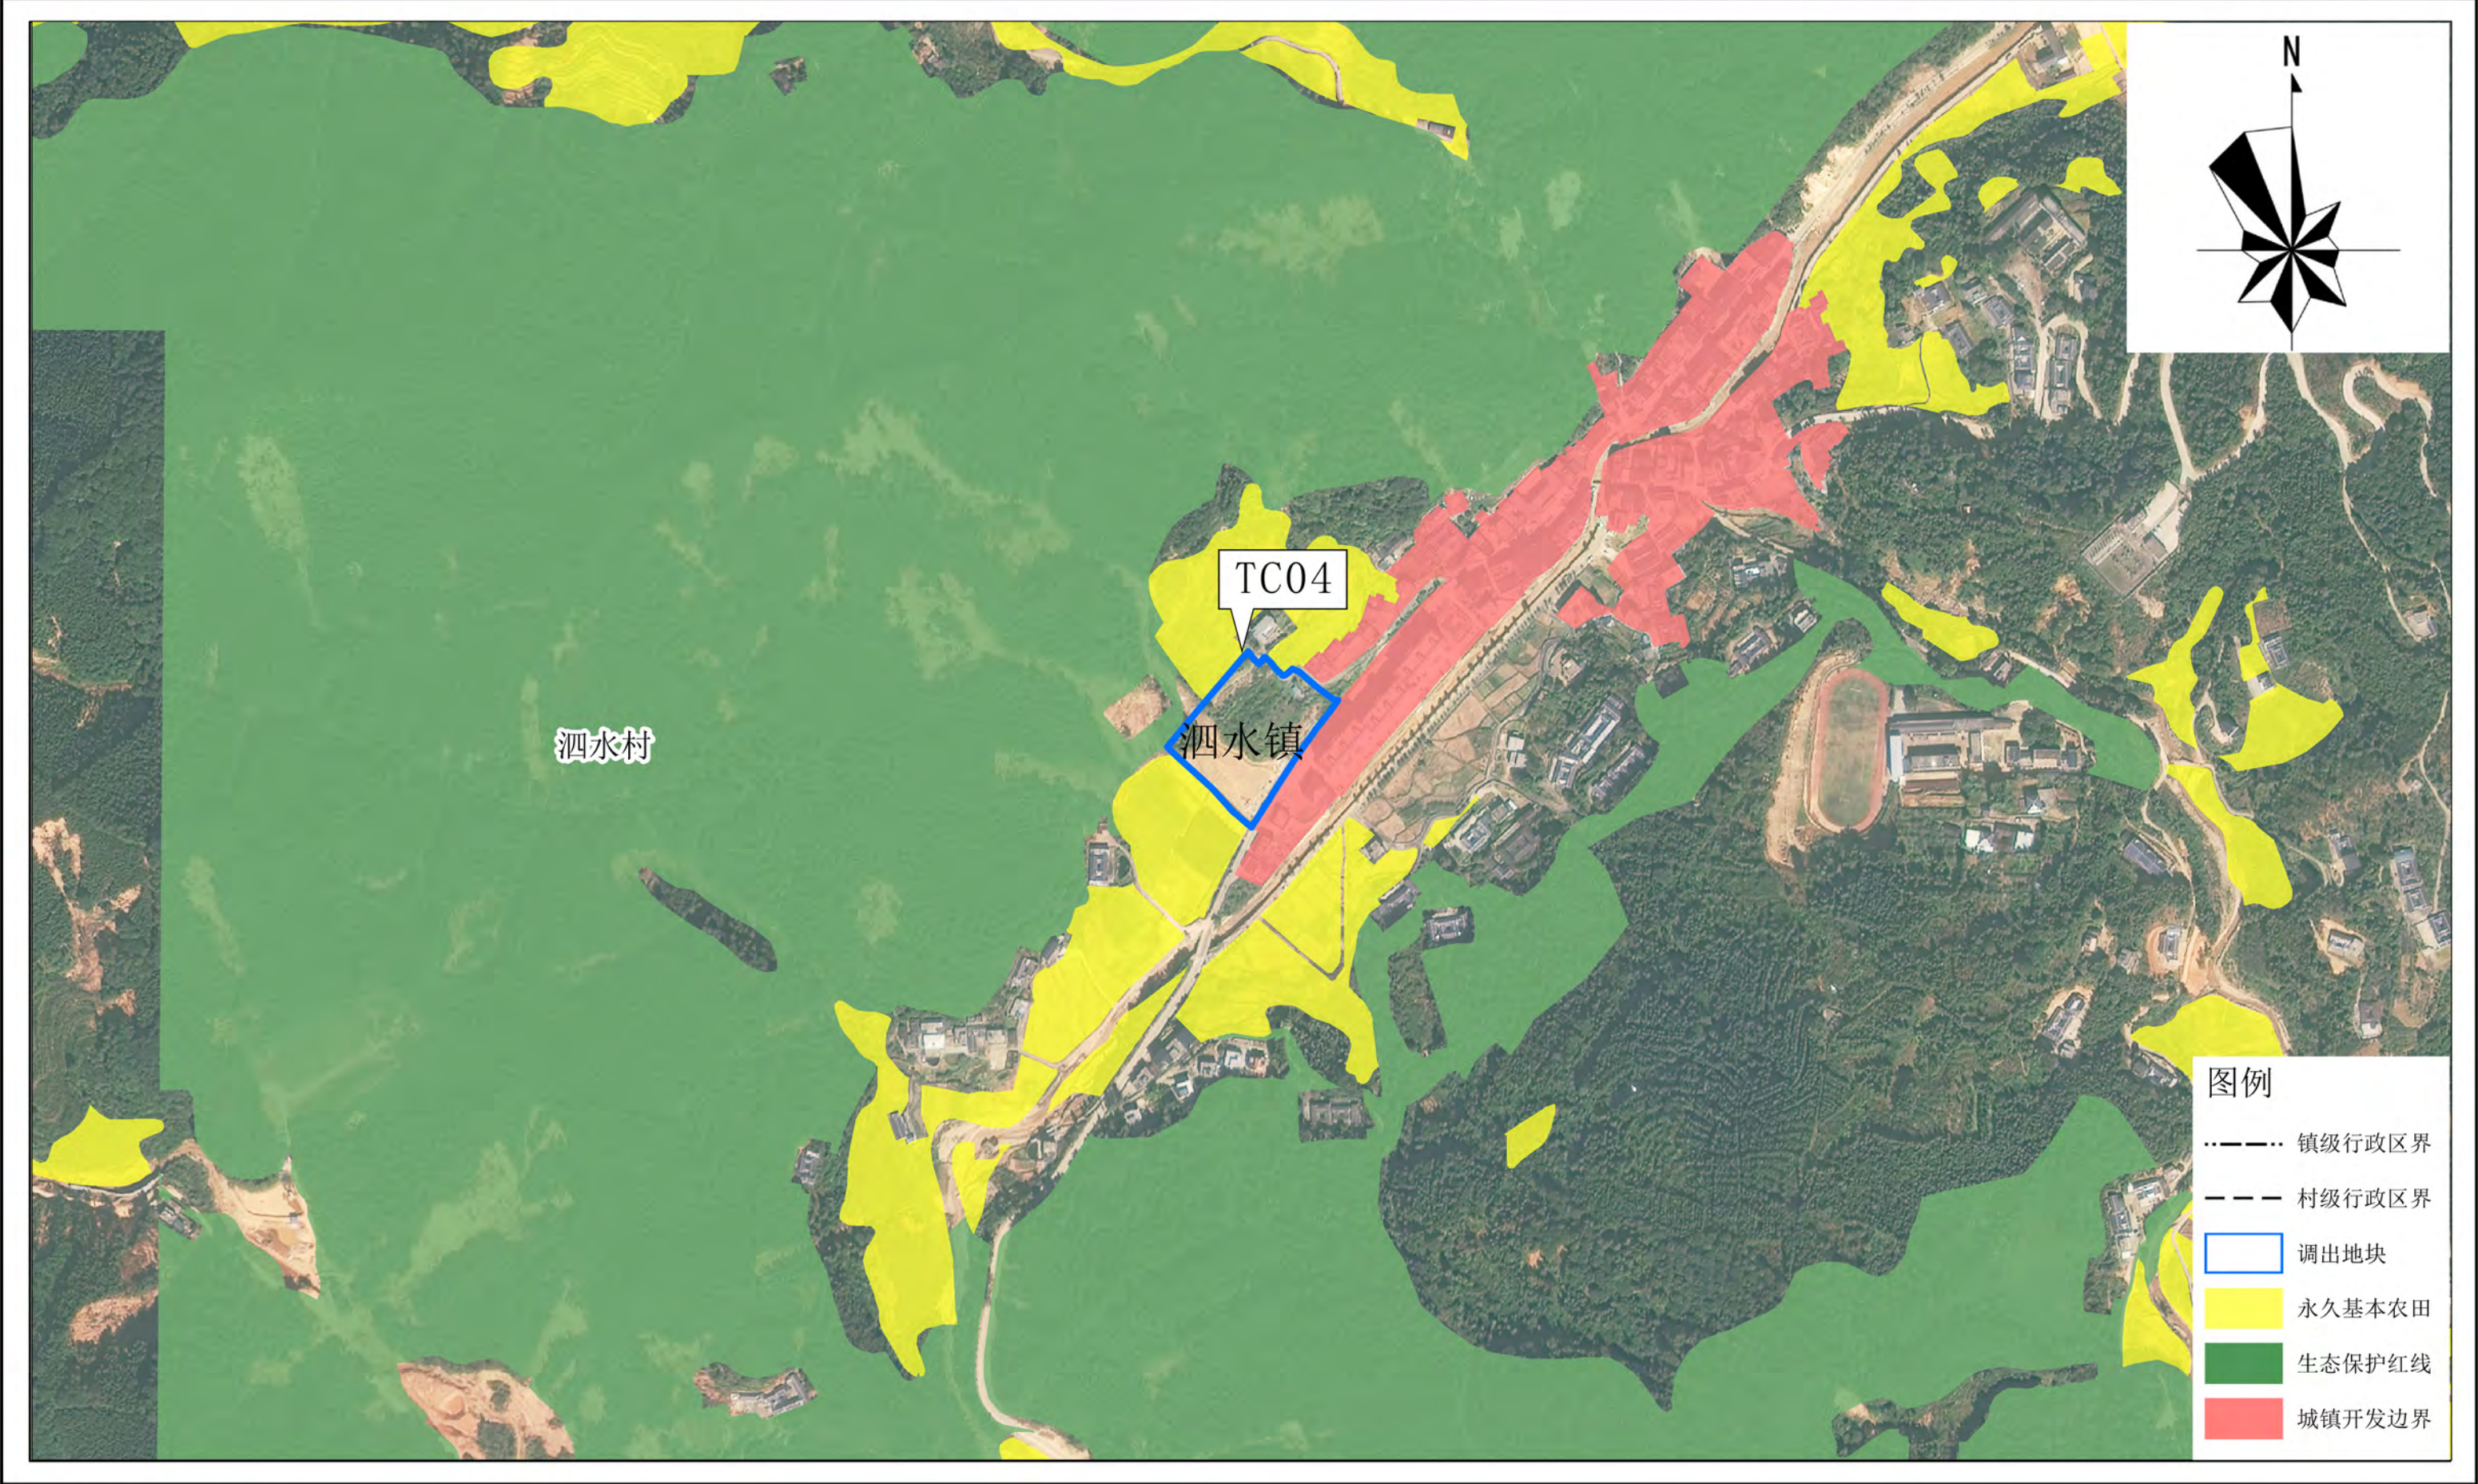


平远县城镇开发边界局部优化方案（粤东北苏区（广东省梅州市平远县）现代化建材循环经济产业园  
配套基础设施建设项目（一期））

调出地块优化后“三区三线”划定图（局部TC05、TC06）



平远县城镇开发边界局部优化方案（粤东北苏区（广东省梅州市平远县）现代化建材循环经济产业园  
配套基础设施建设项目（一期））

调出地块优化后“三区三线”划定图（局部TC07）

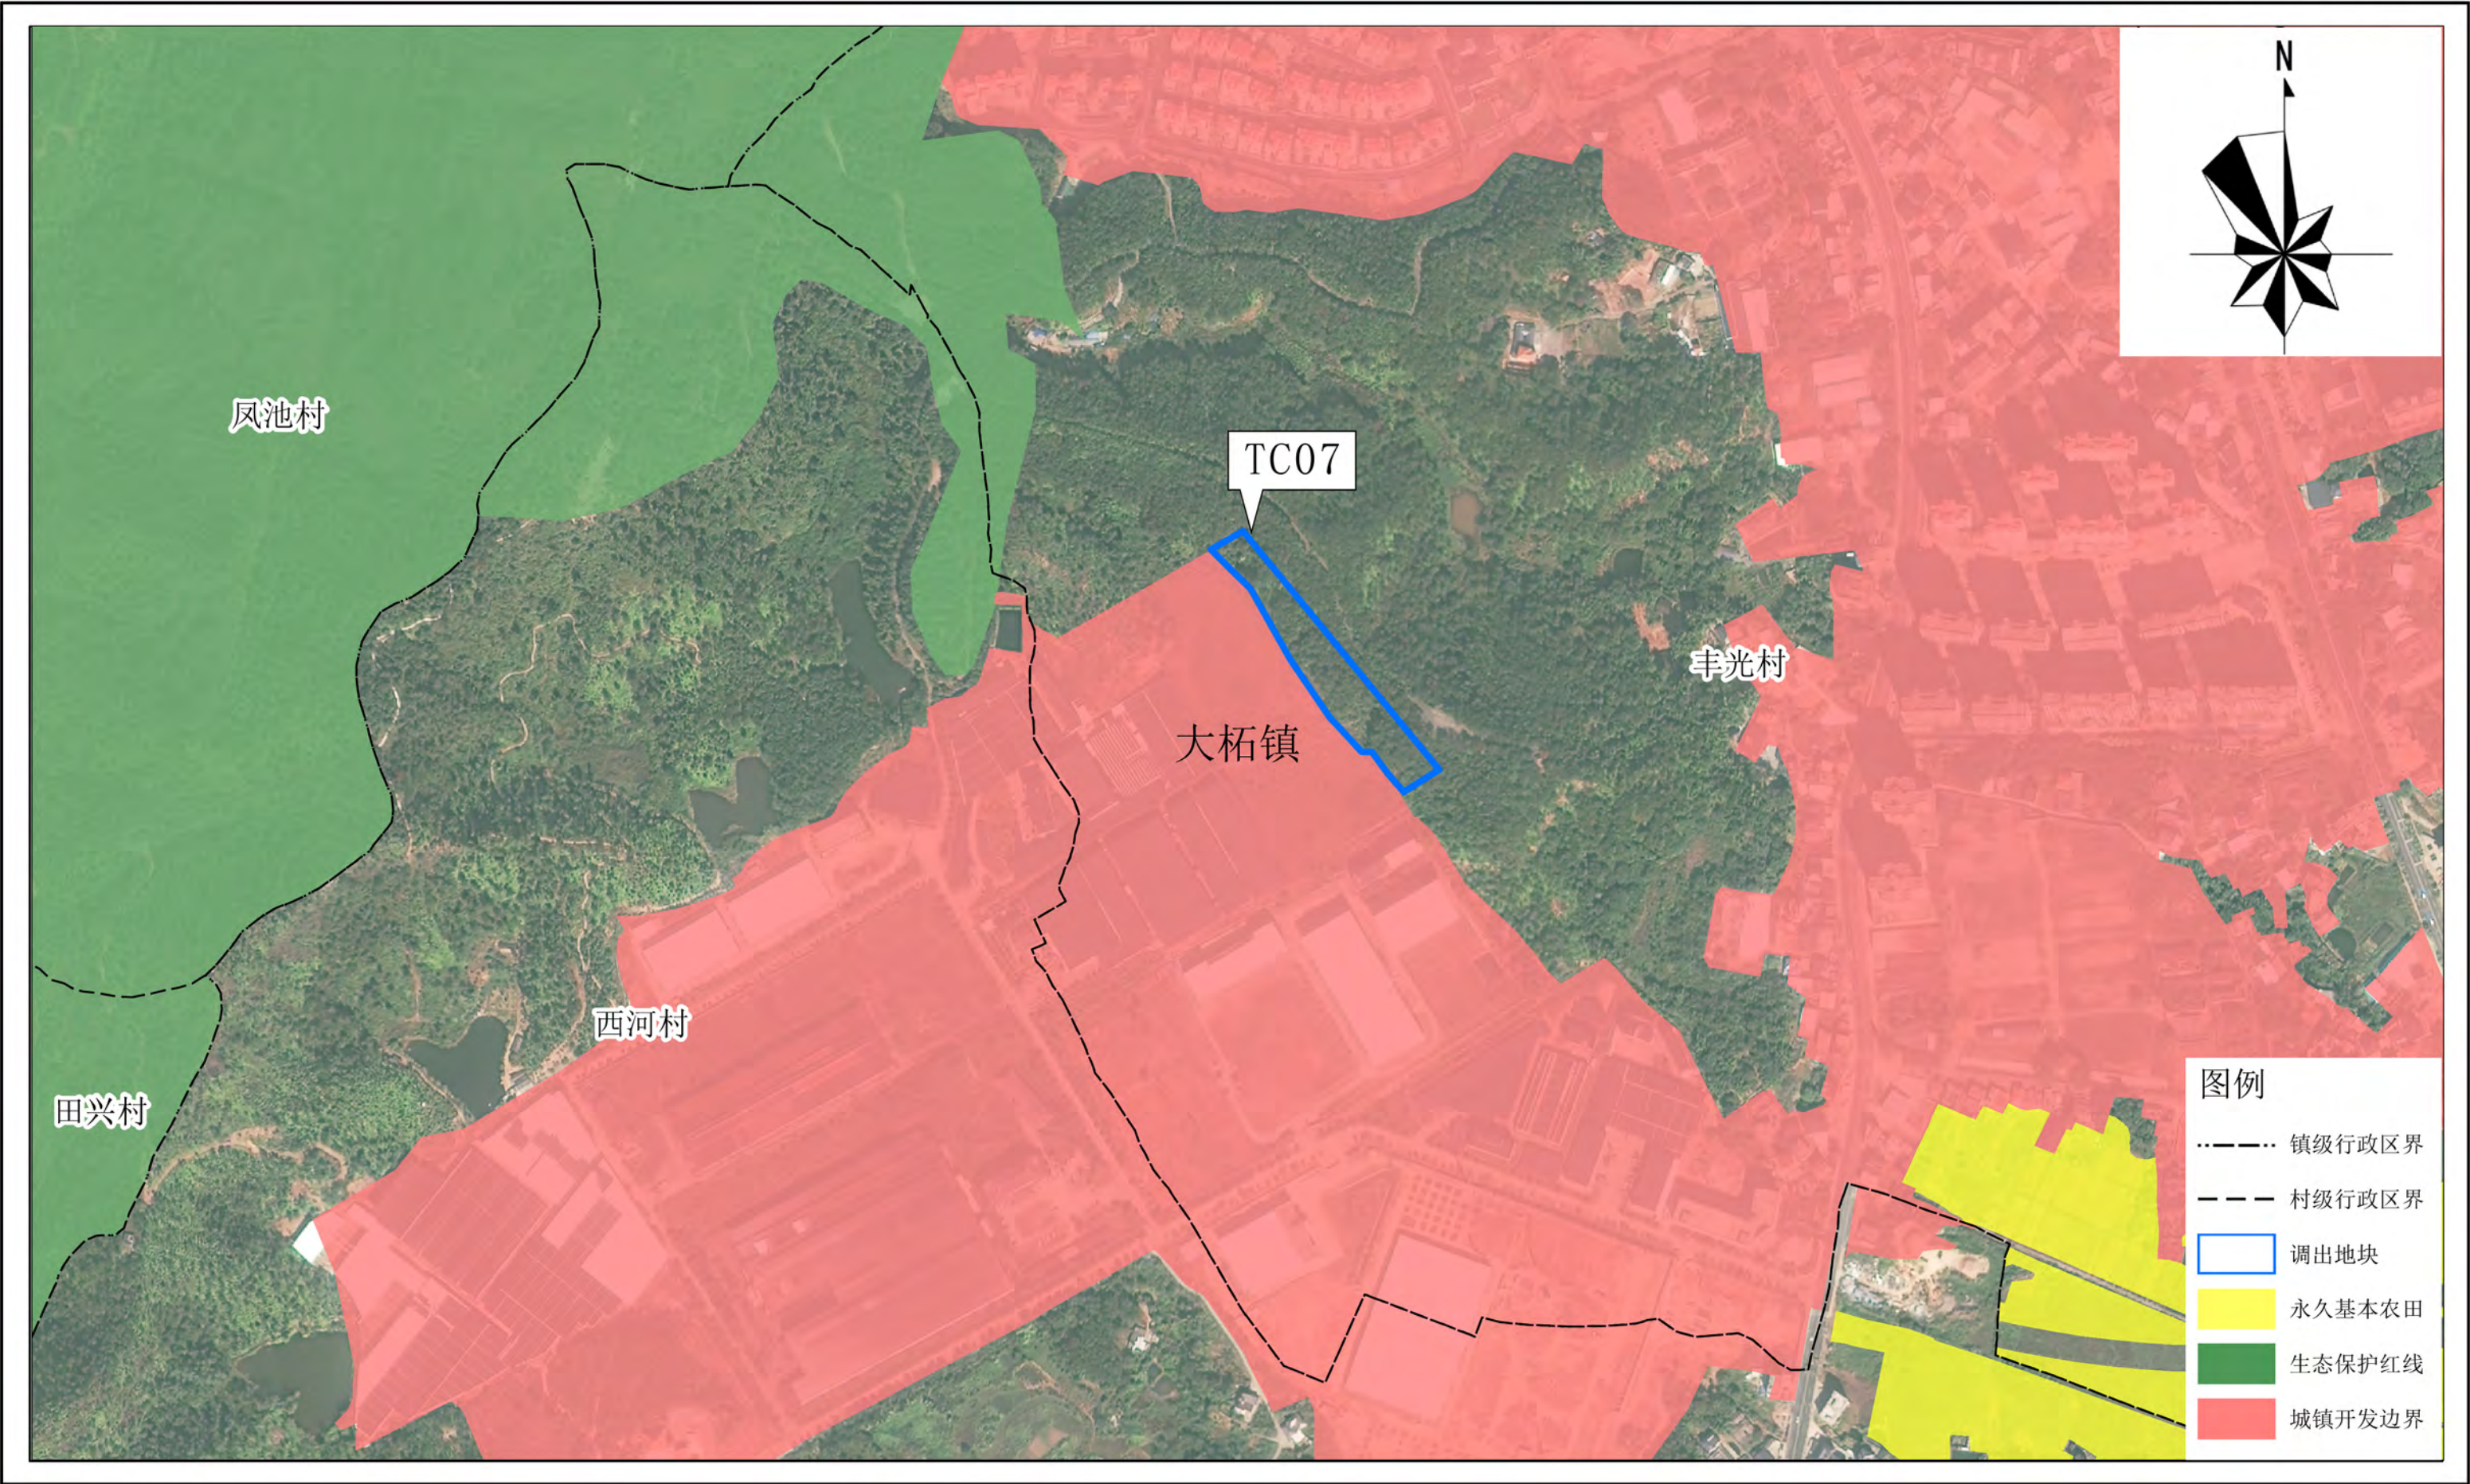


平远县城镇开发边界局部优化方案（粤东北苏区（广东省梅州市平远县）现代化建材循环经济产业园  
配套基础设施建设项目（一期））

调出地块优化后“三区三线”划定图（局部TC08）




平远县城镇开发边界局部优化方案（粤东北苏区（广东省梅州市平远县）现代化建材循环经济产业园  
配套基础设施建设项目（一期））

调出地块优化后“三区三线”划定图（局部TC09）

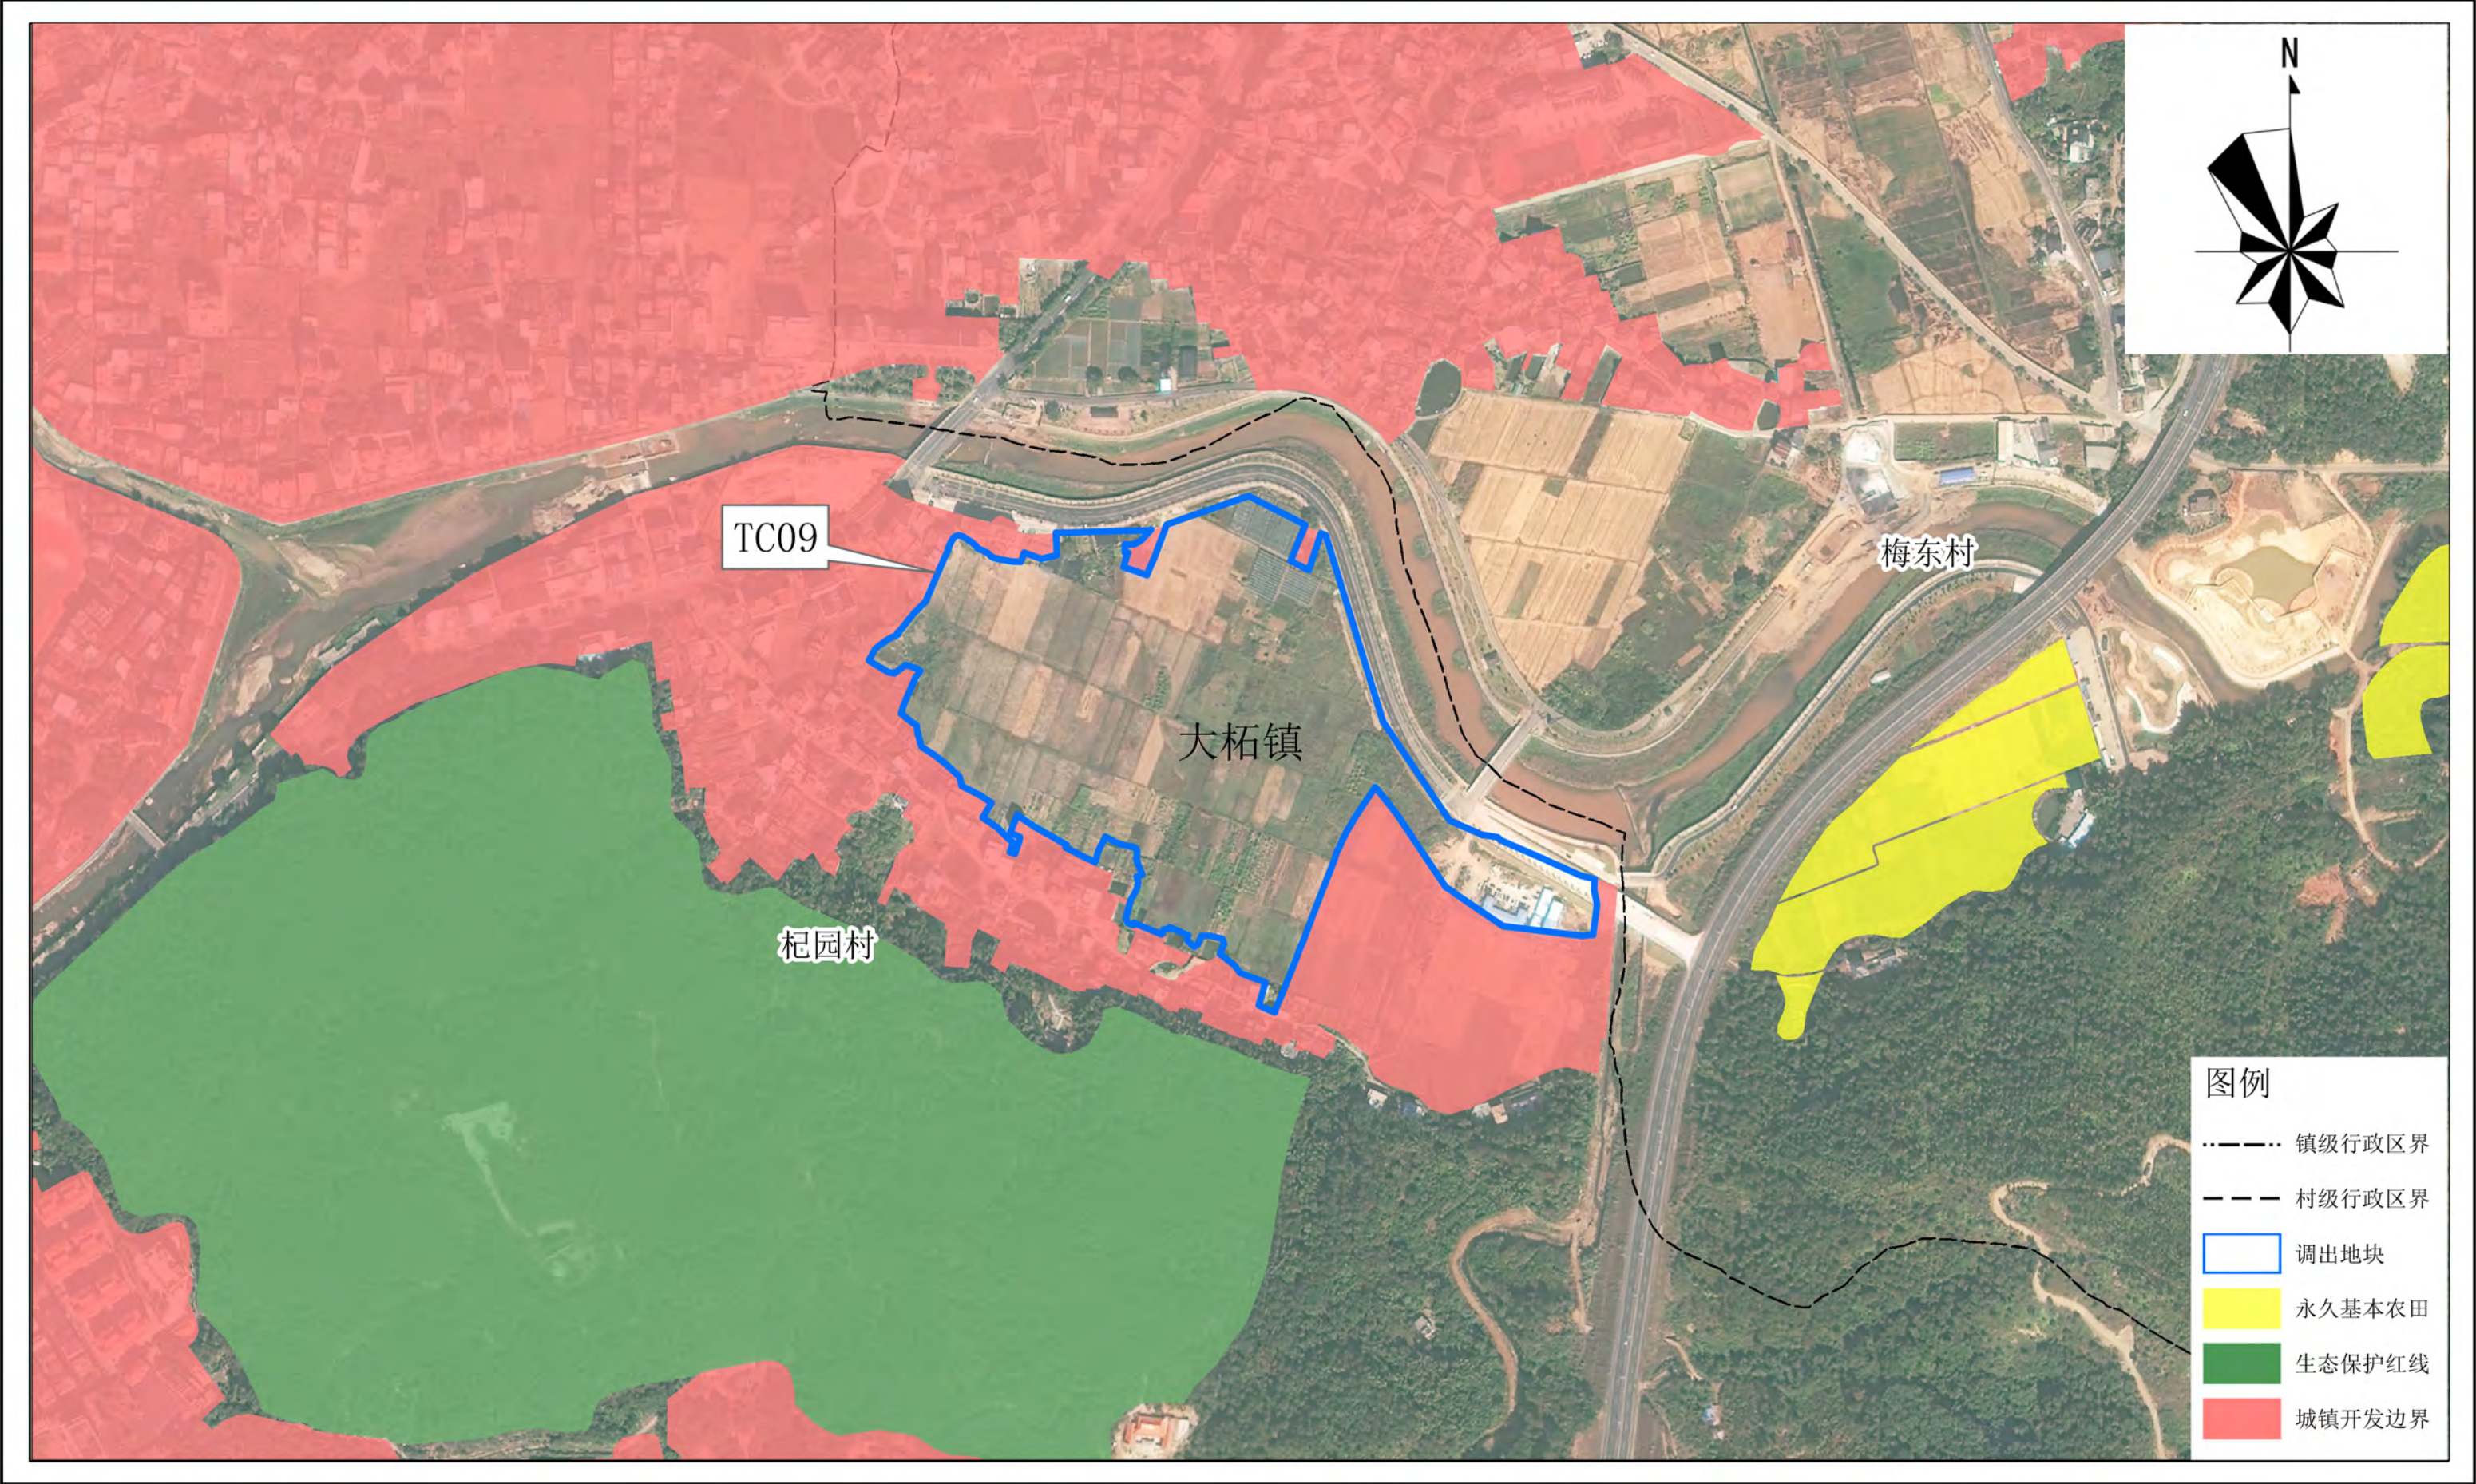


平远县城镇开发边界局部优化方案（粤东北苏区（广东省梅州市平远县）现代化建材循环经济产业园  
配套基础设施建设项目（一期））

调出地块优化后“三区三线”划定图（局部TC10）

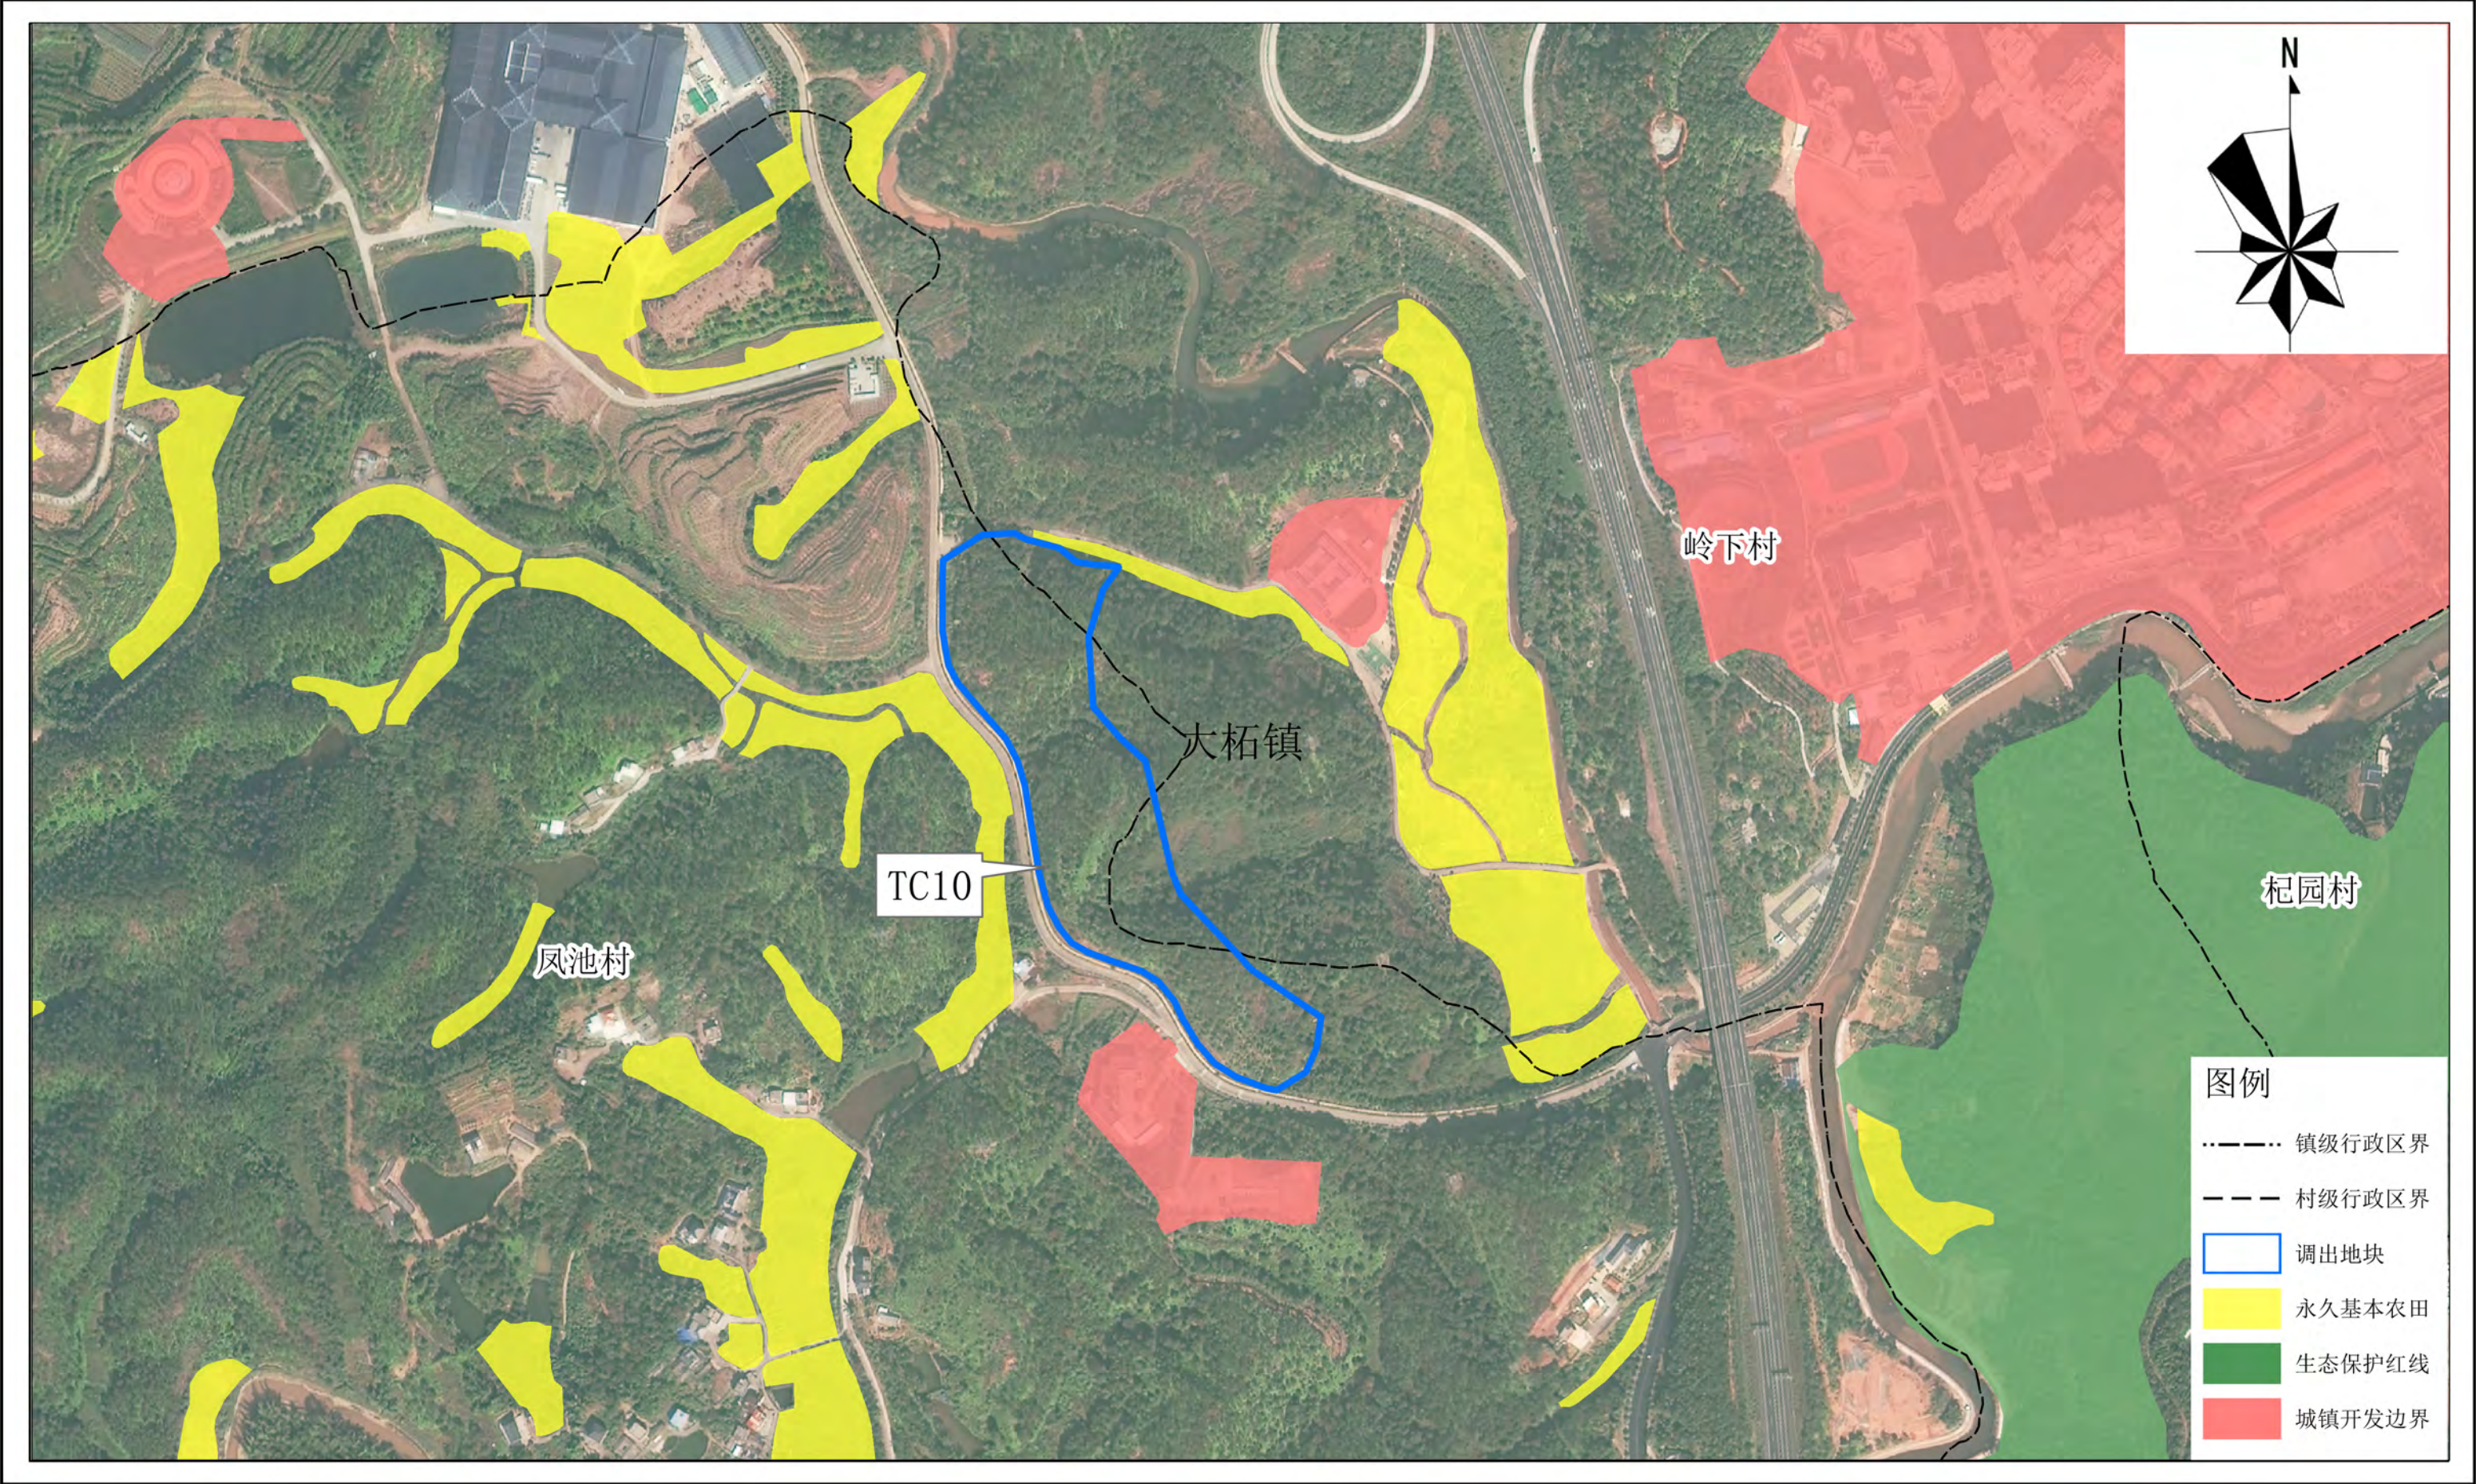


平远县城镇开发边界局部优化方案（粤东北苏区（广东省梅州市平远县）现代化建材循环经济产业园  
配套基础设施建设项目（一期））

调出地块优化后“三区三线”划定图（局部TC11）

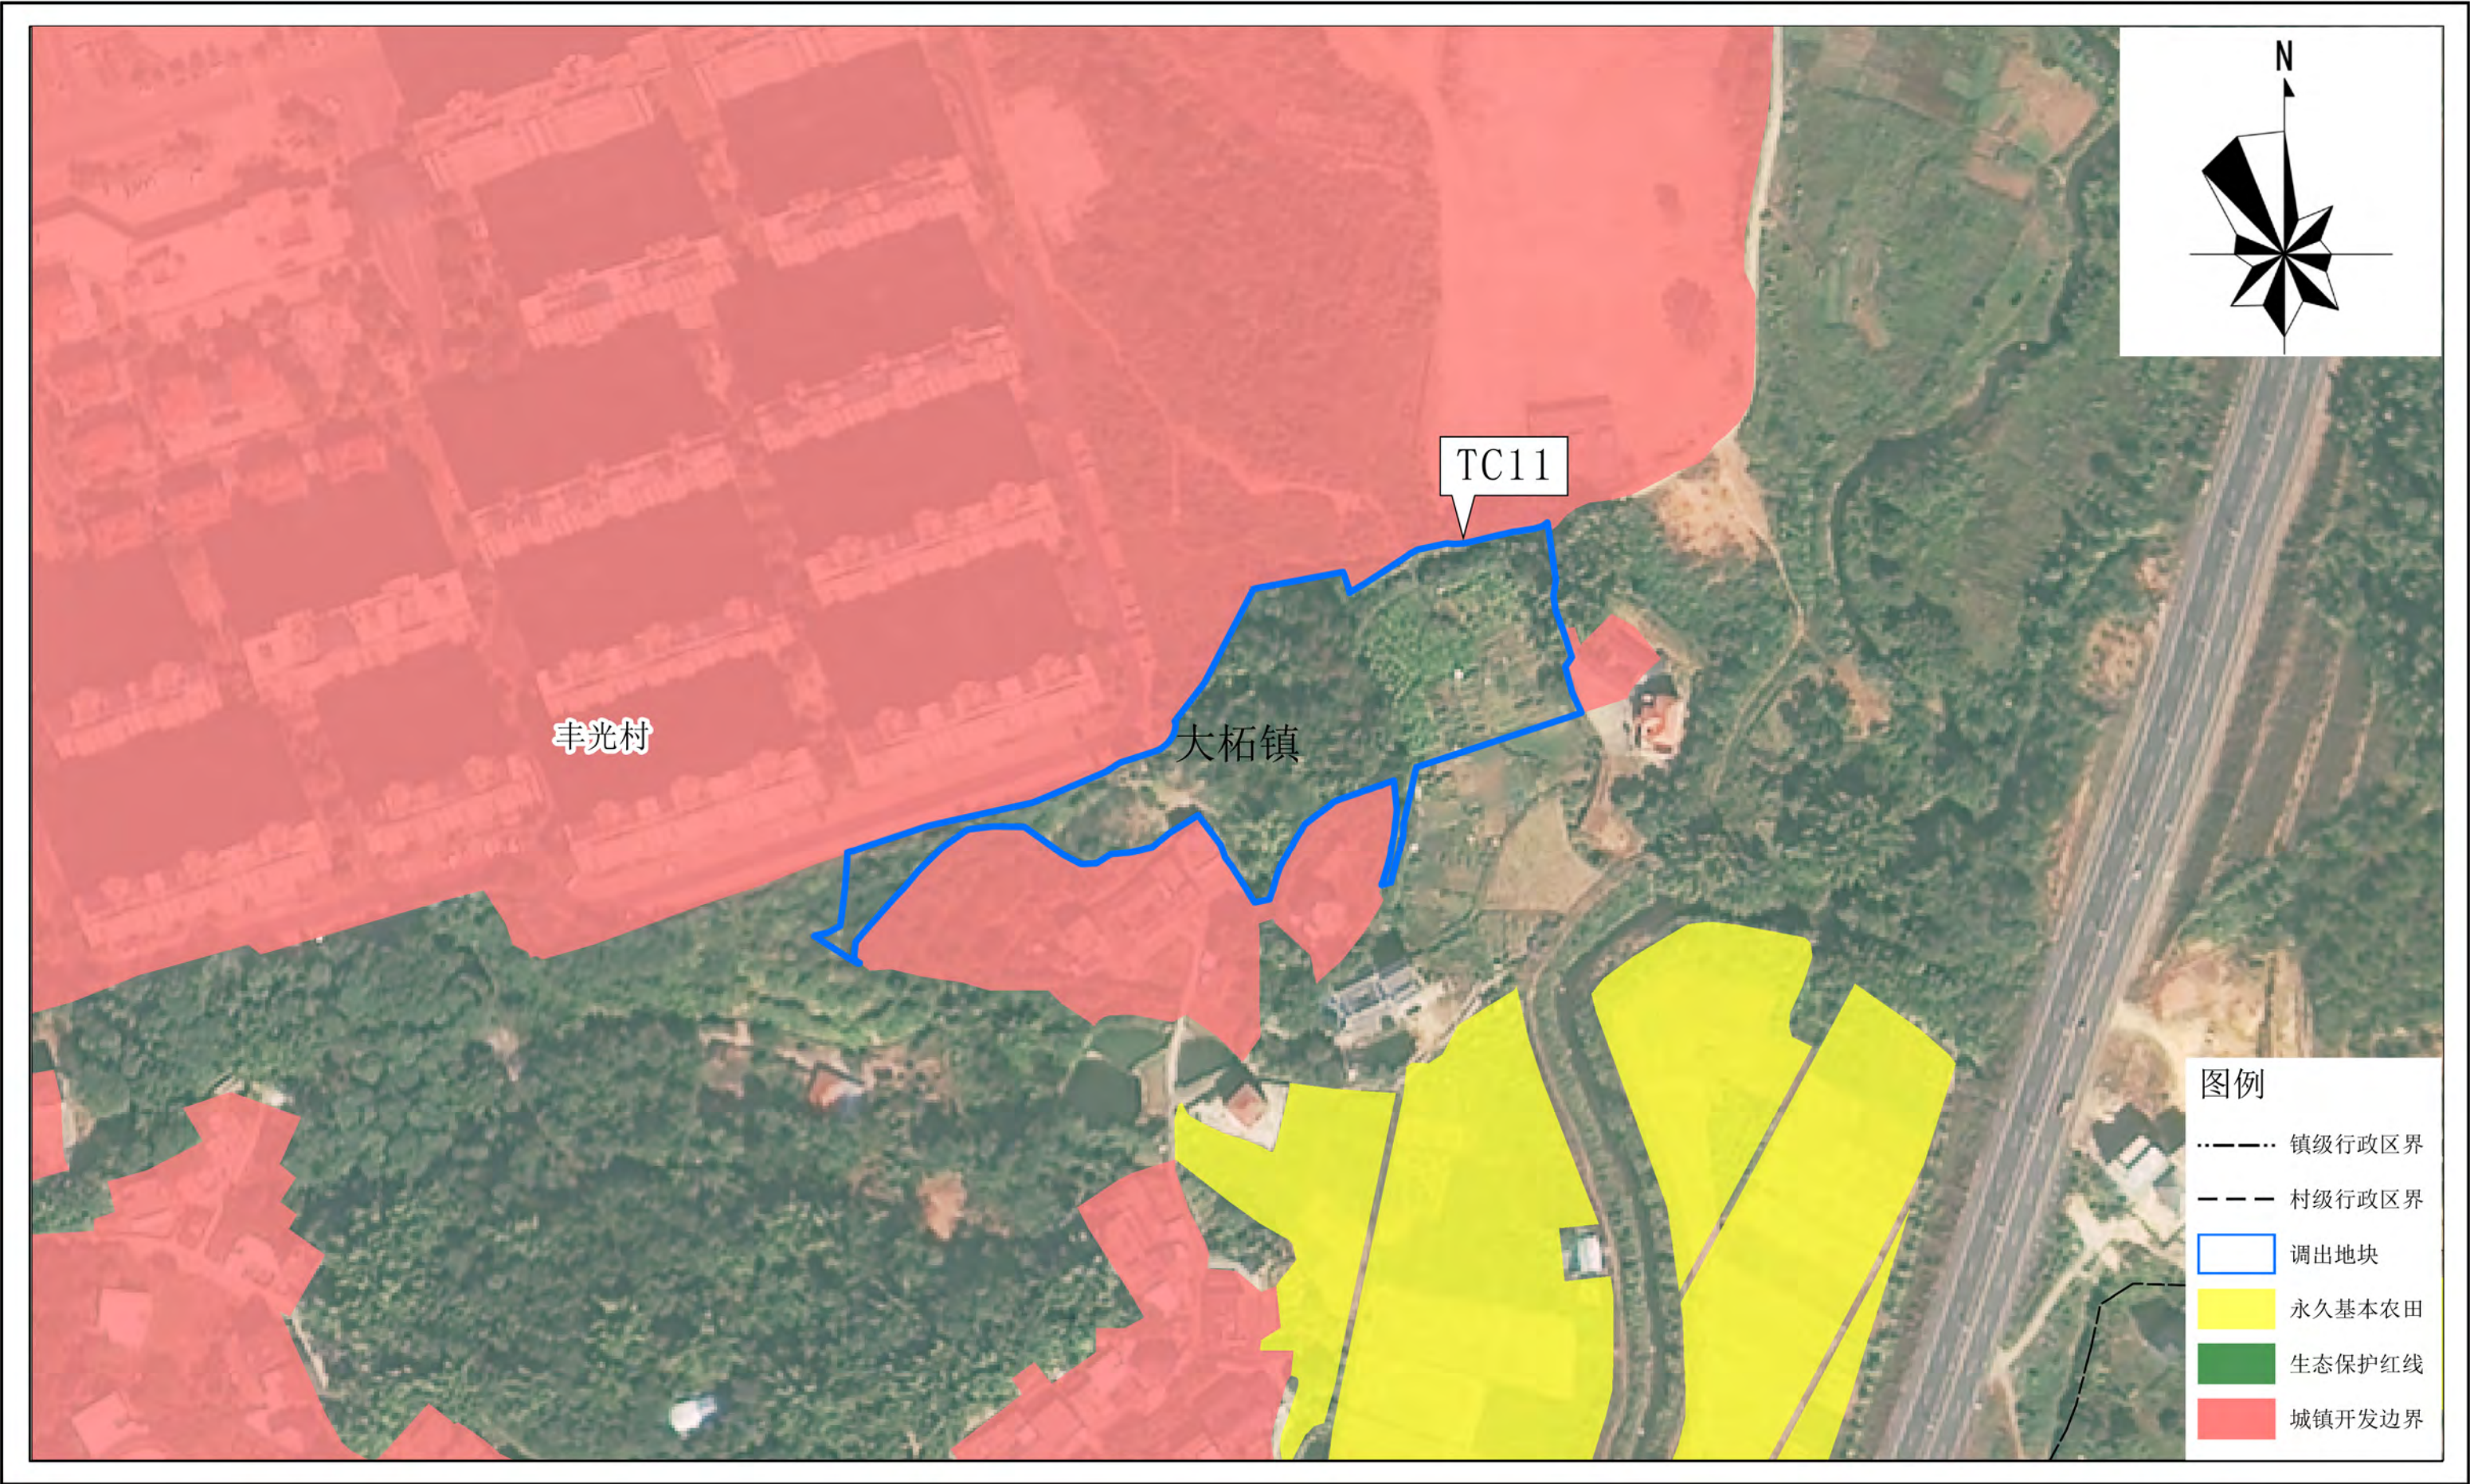


平远县城镇开发边界局部优化方案（粤东北苏区（广东省梅州市平远县）现代化建材循环经济产业园  
配套基础设施建设项目（一期））

调出地块优化后“三区三线”划定图（局部TC12）

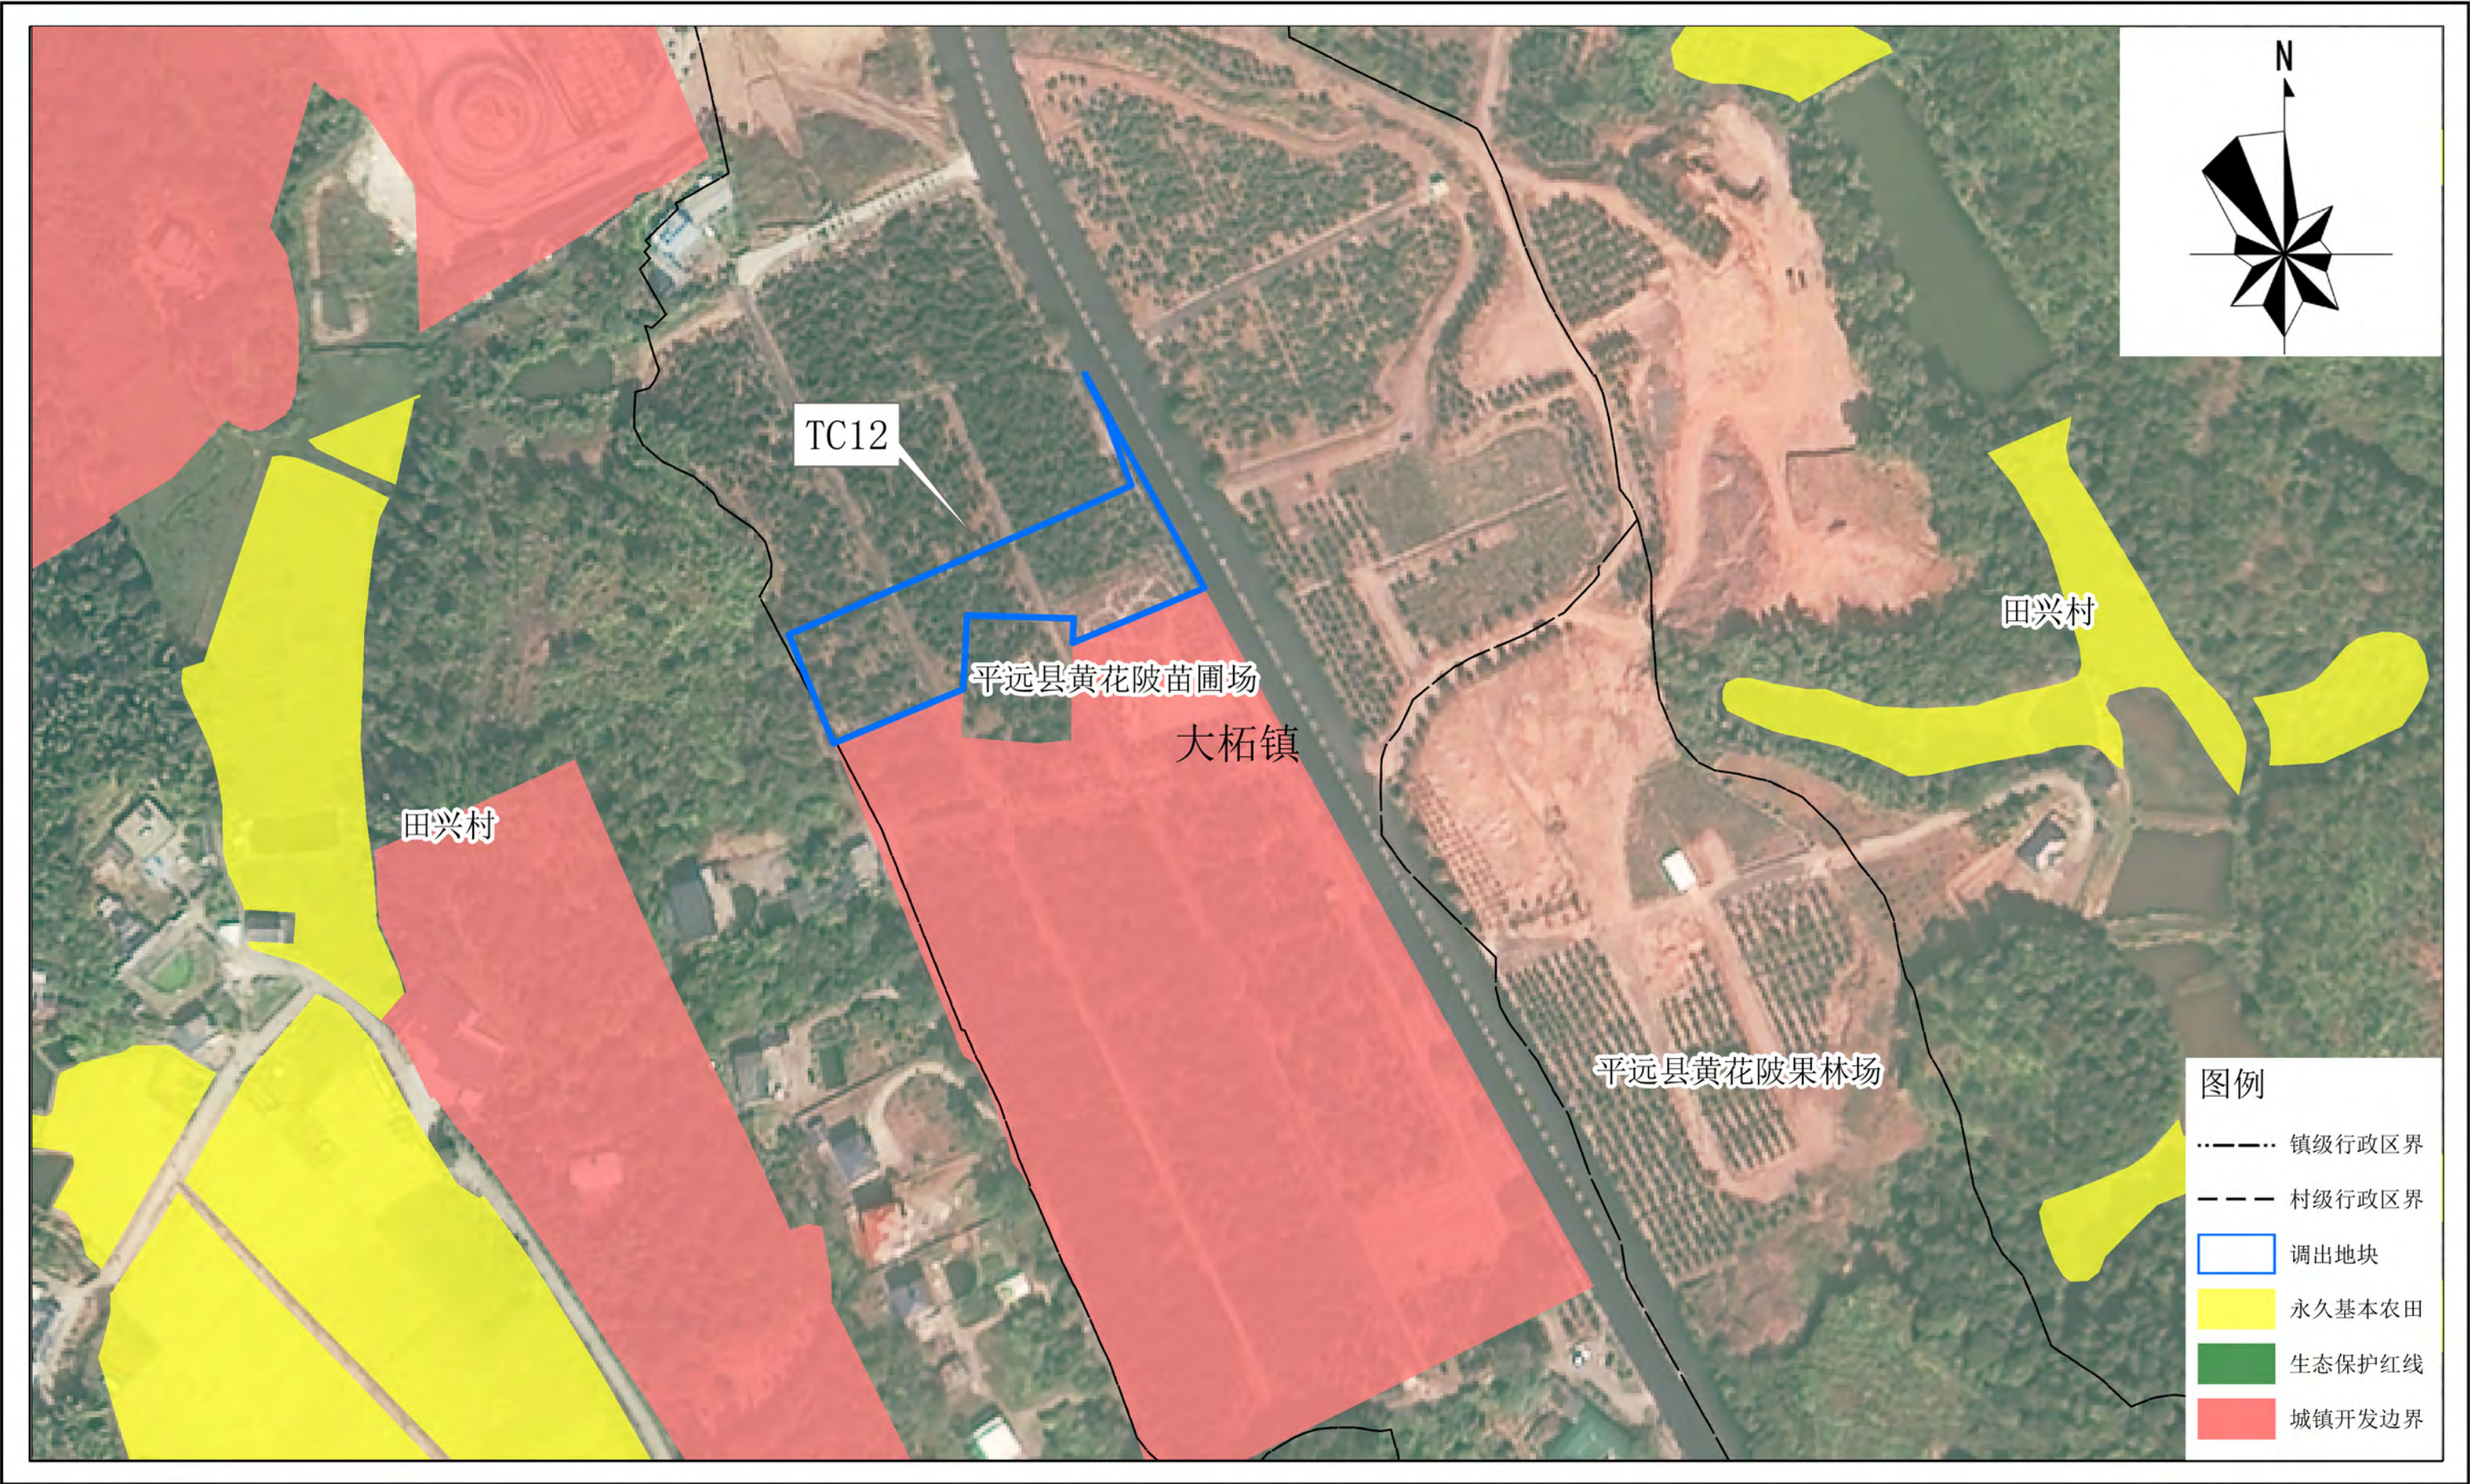


平远县城镇开发边界局部优化方案（粤东北苏区（广东省梅州市平远县）现代化建材循环经济产业园  
配套基础设施建设项目（一期））

调出地块优化后“三区三线”划定图（局部TC13）

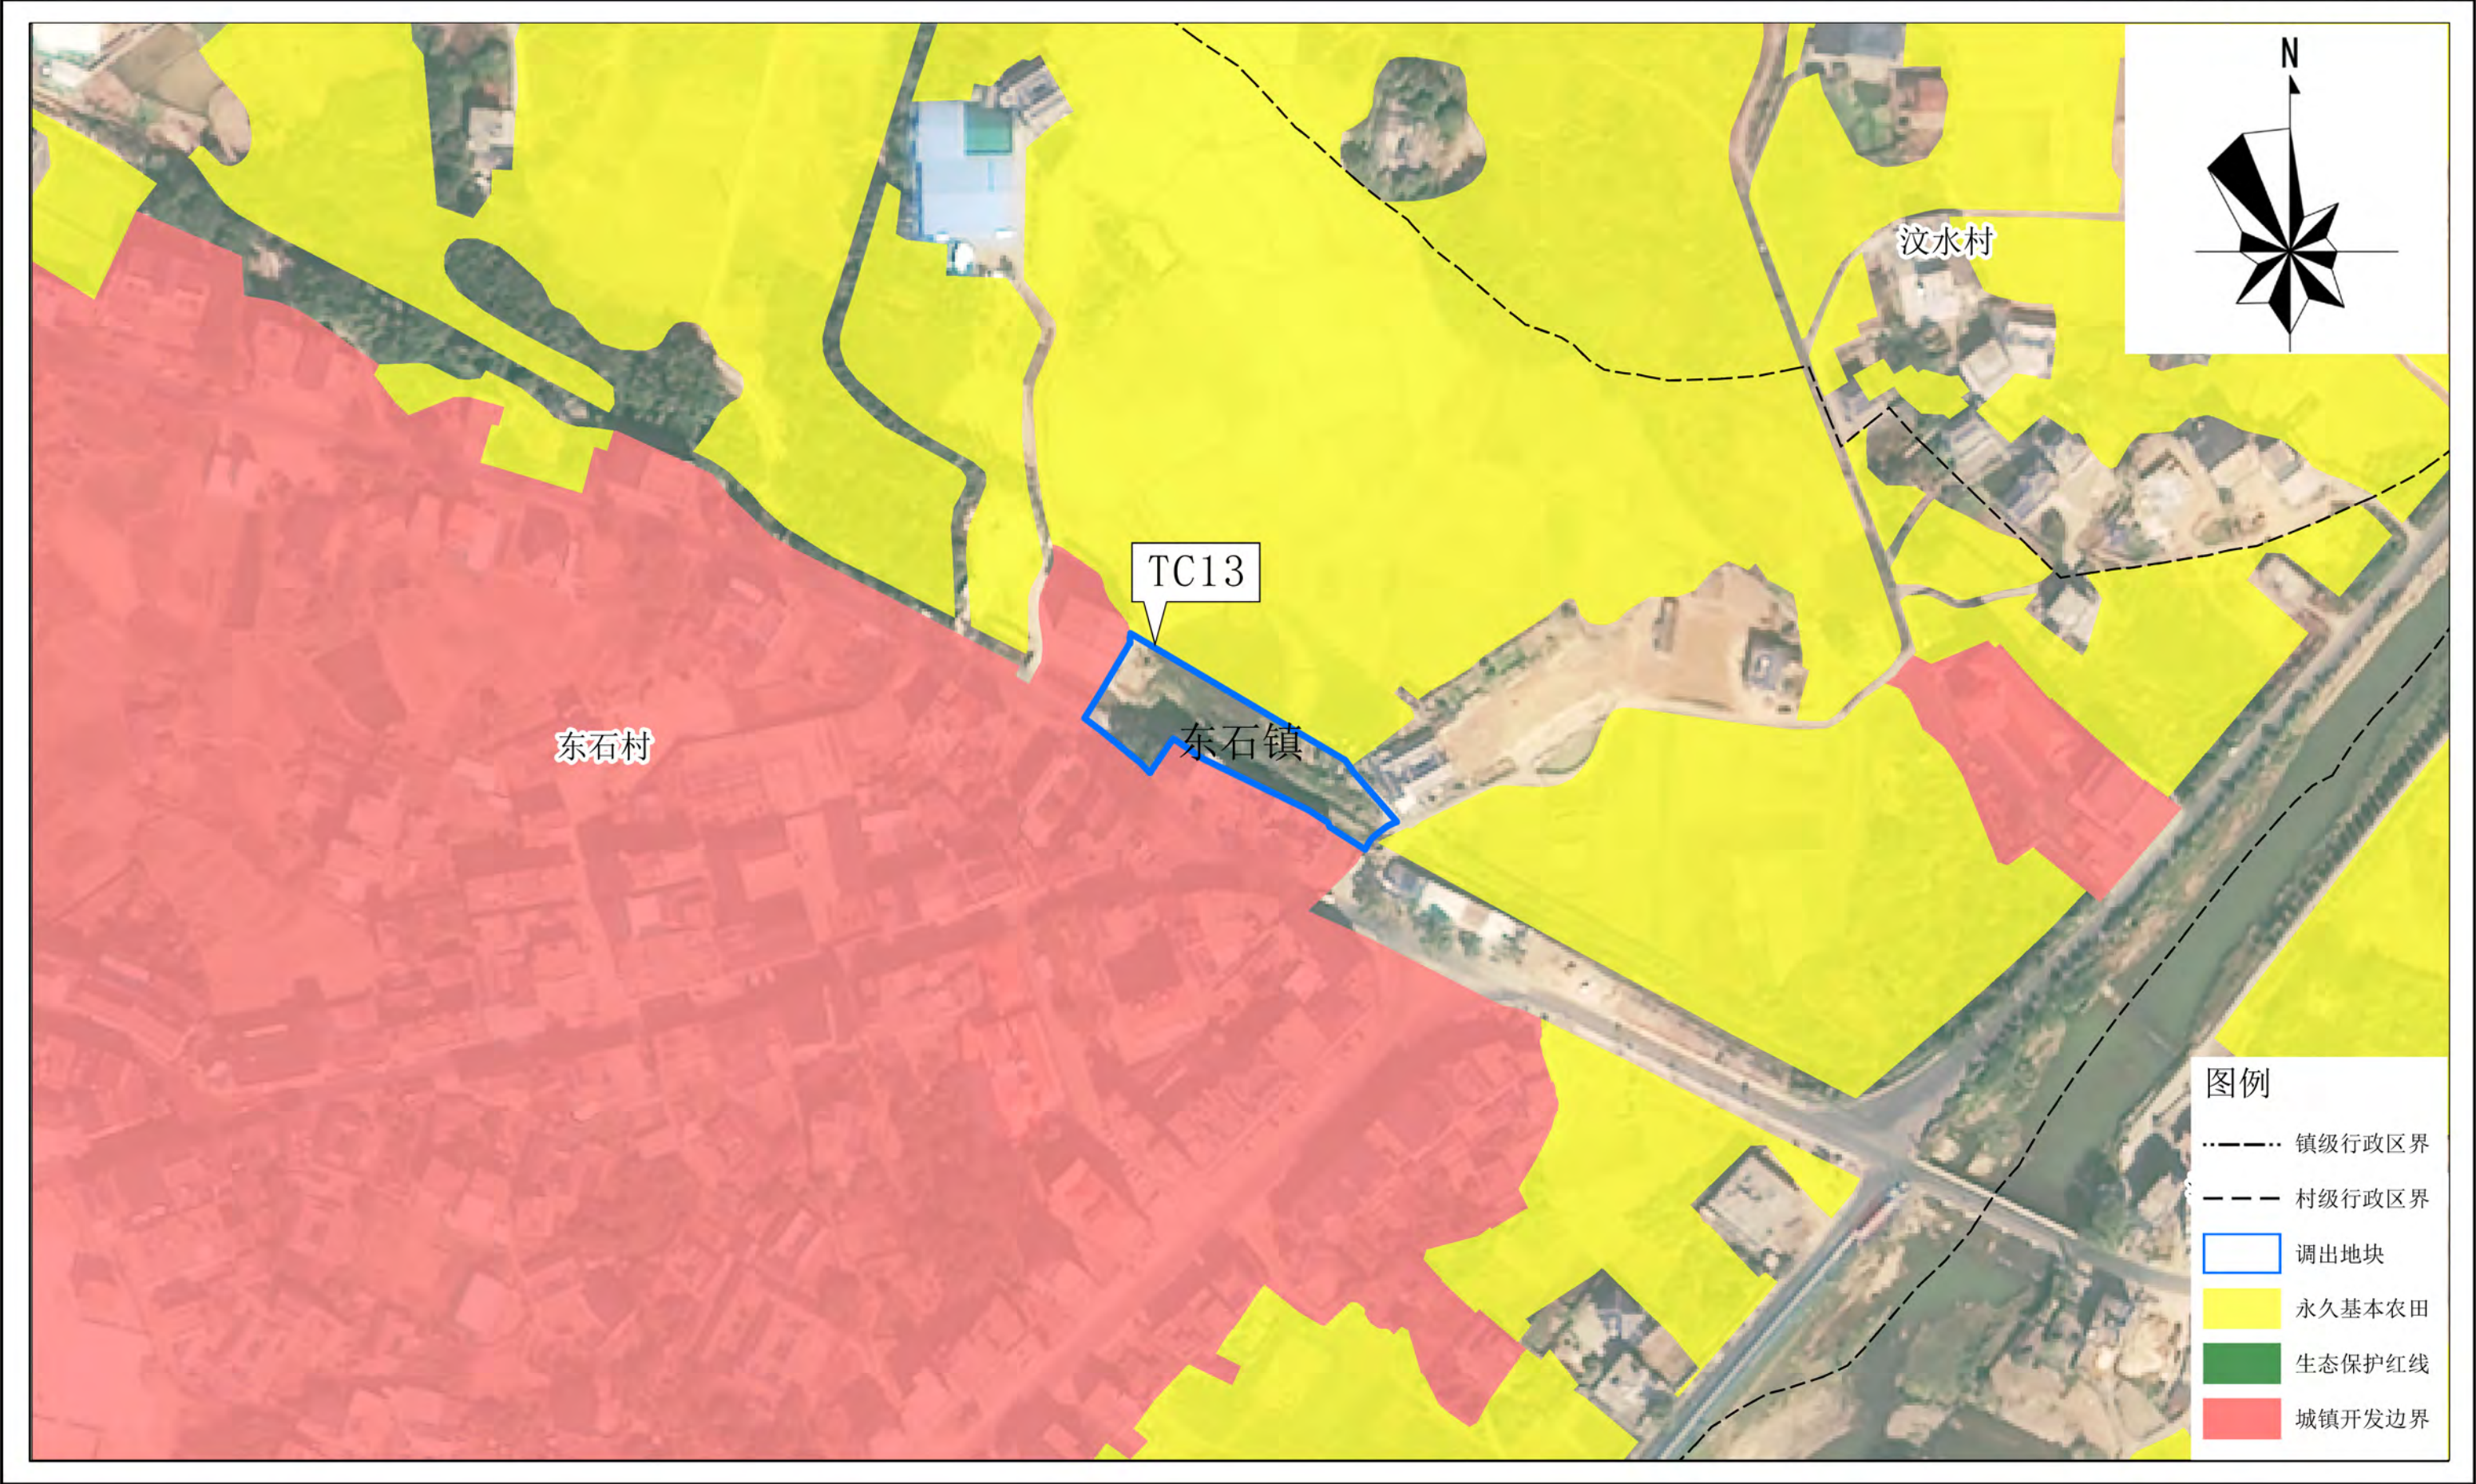


平远县城镇开发边界局部优化方案（粤东北苏区（广东省梅州市平远县）现代化建材循环经济产业园  
配套基础设施建设项目（一期））

调出地块优化后“三区三线”划定图（局部TC14）

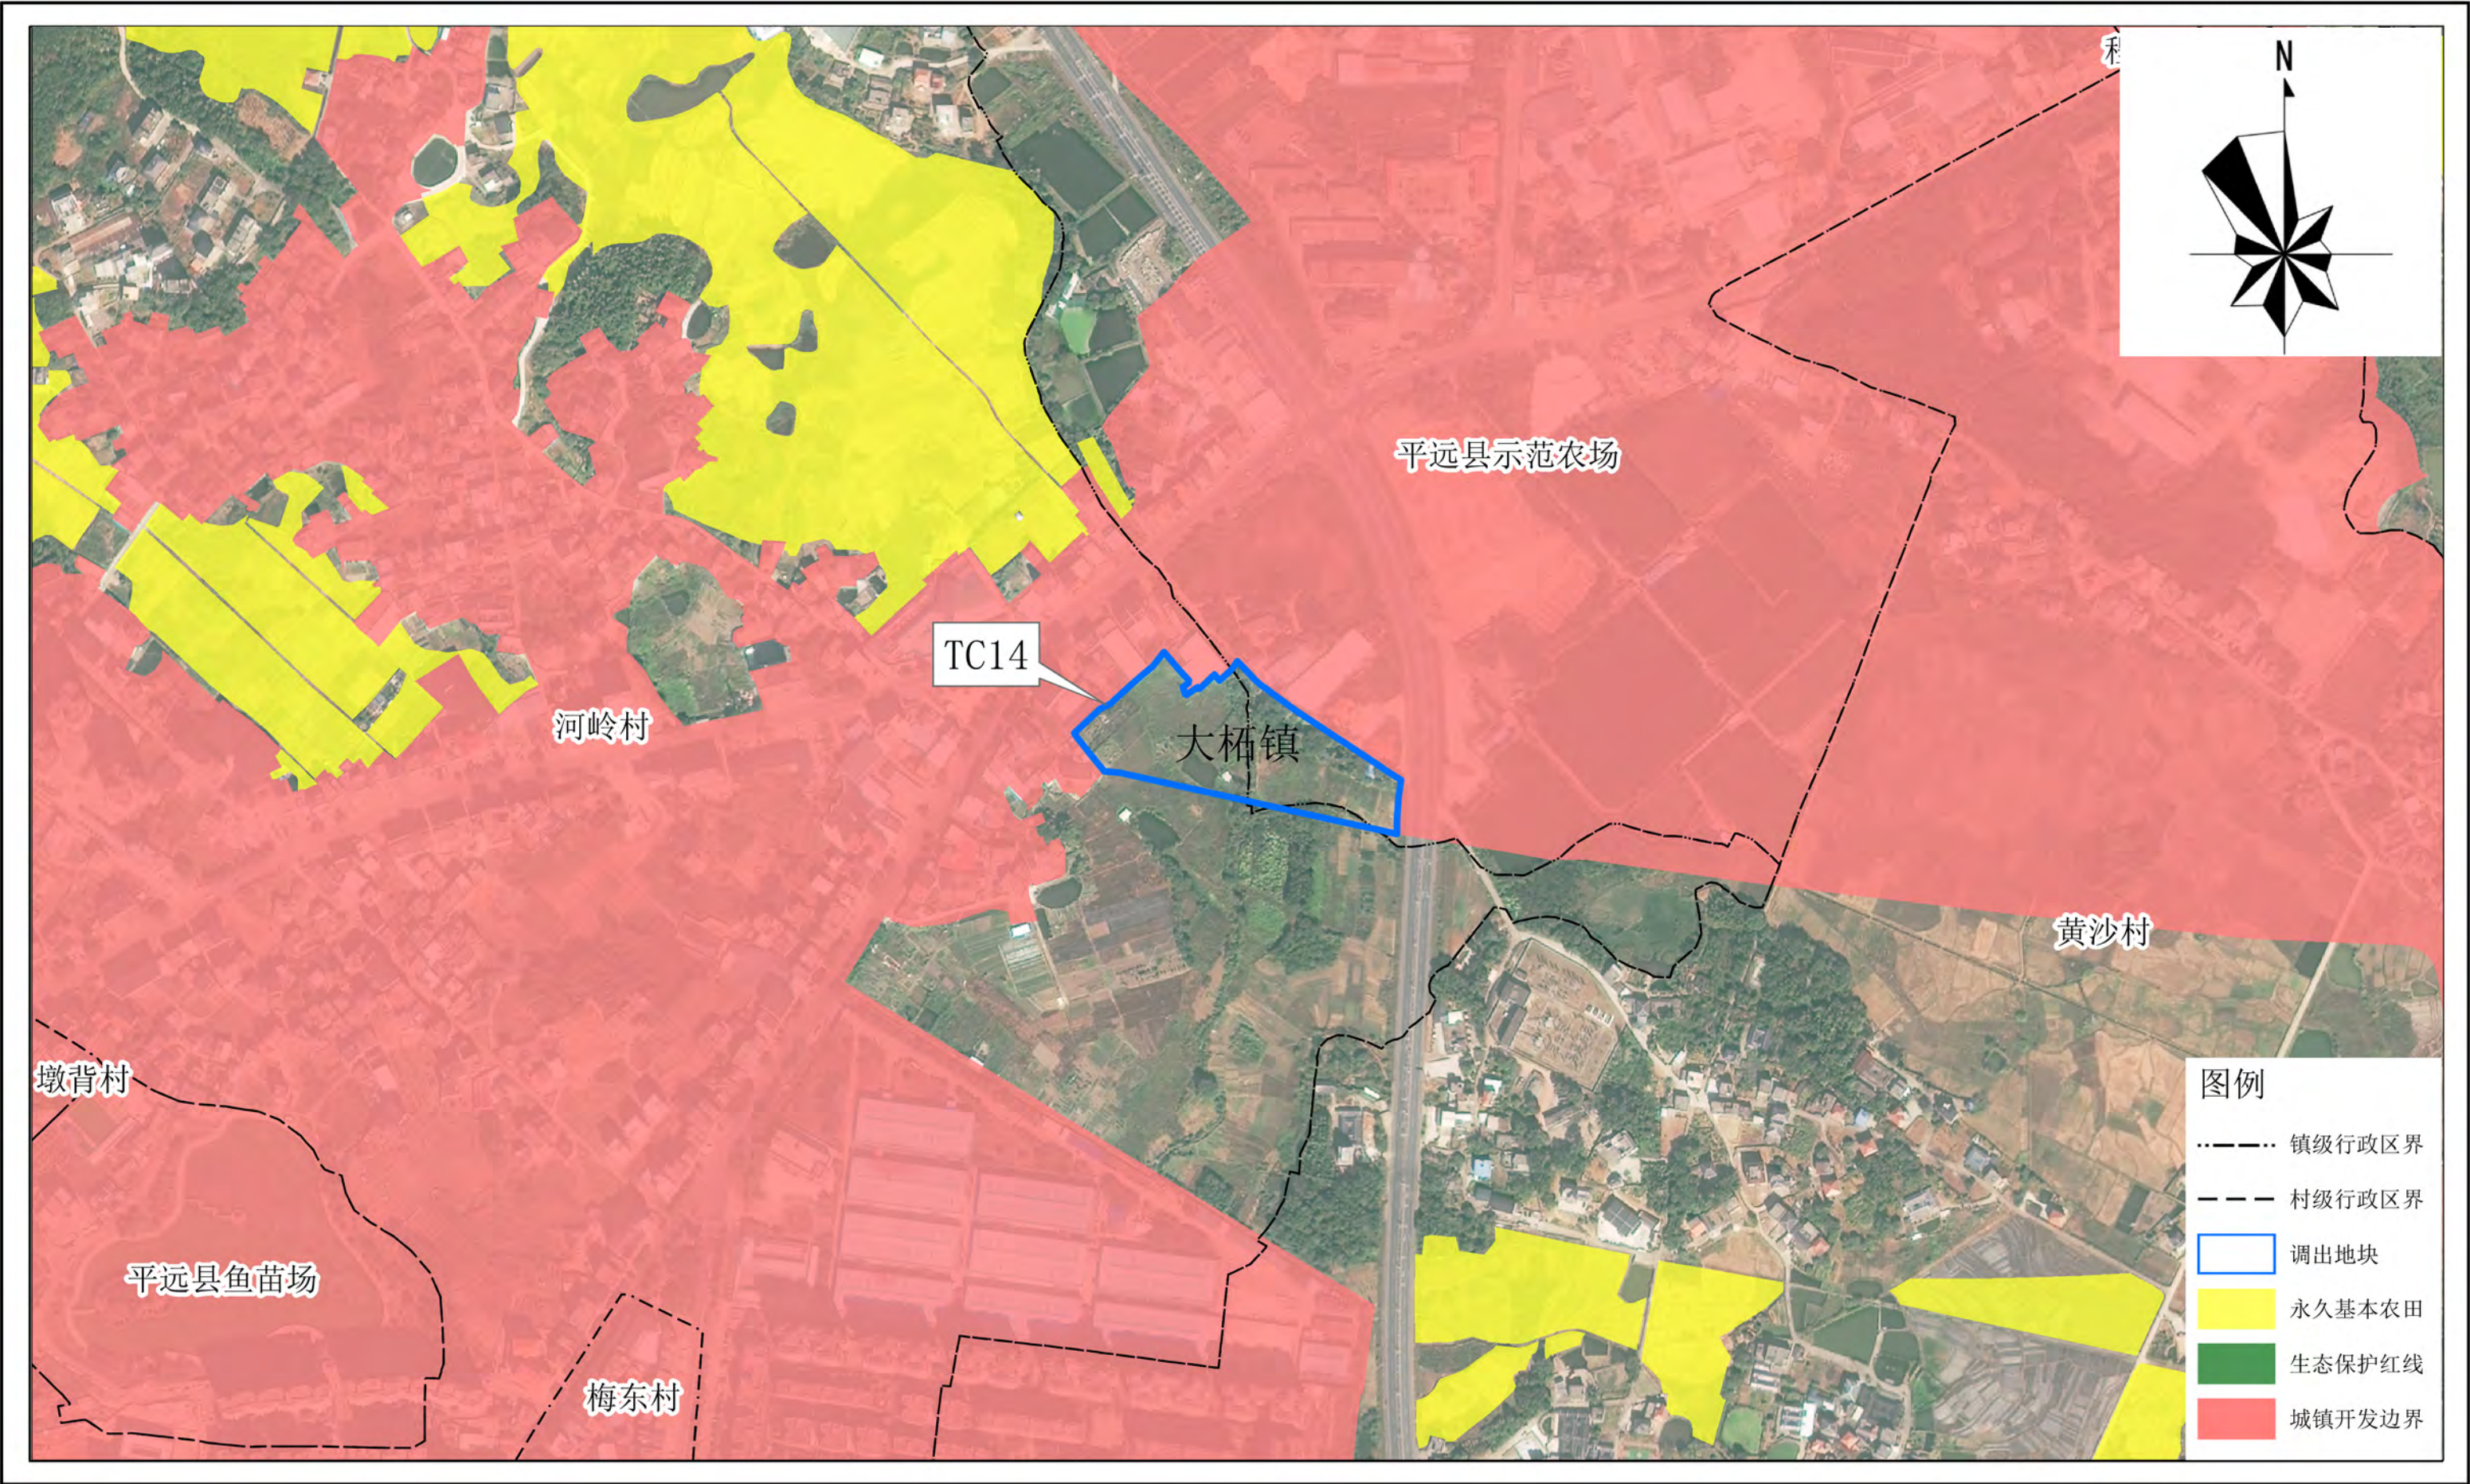


平远县城镇开发边界局部优化方案（粤东北苏区（广东省梅州市平远县）现代化建材循环经济产业园  
配套基础设施建设项目（一期））

调出地块优化后“三区三线”划定图（局部TC15）

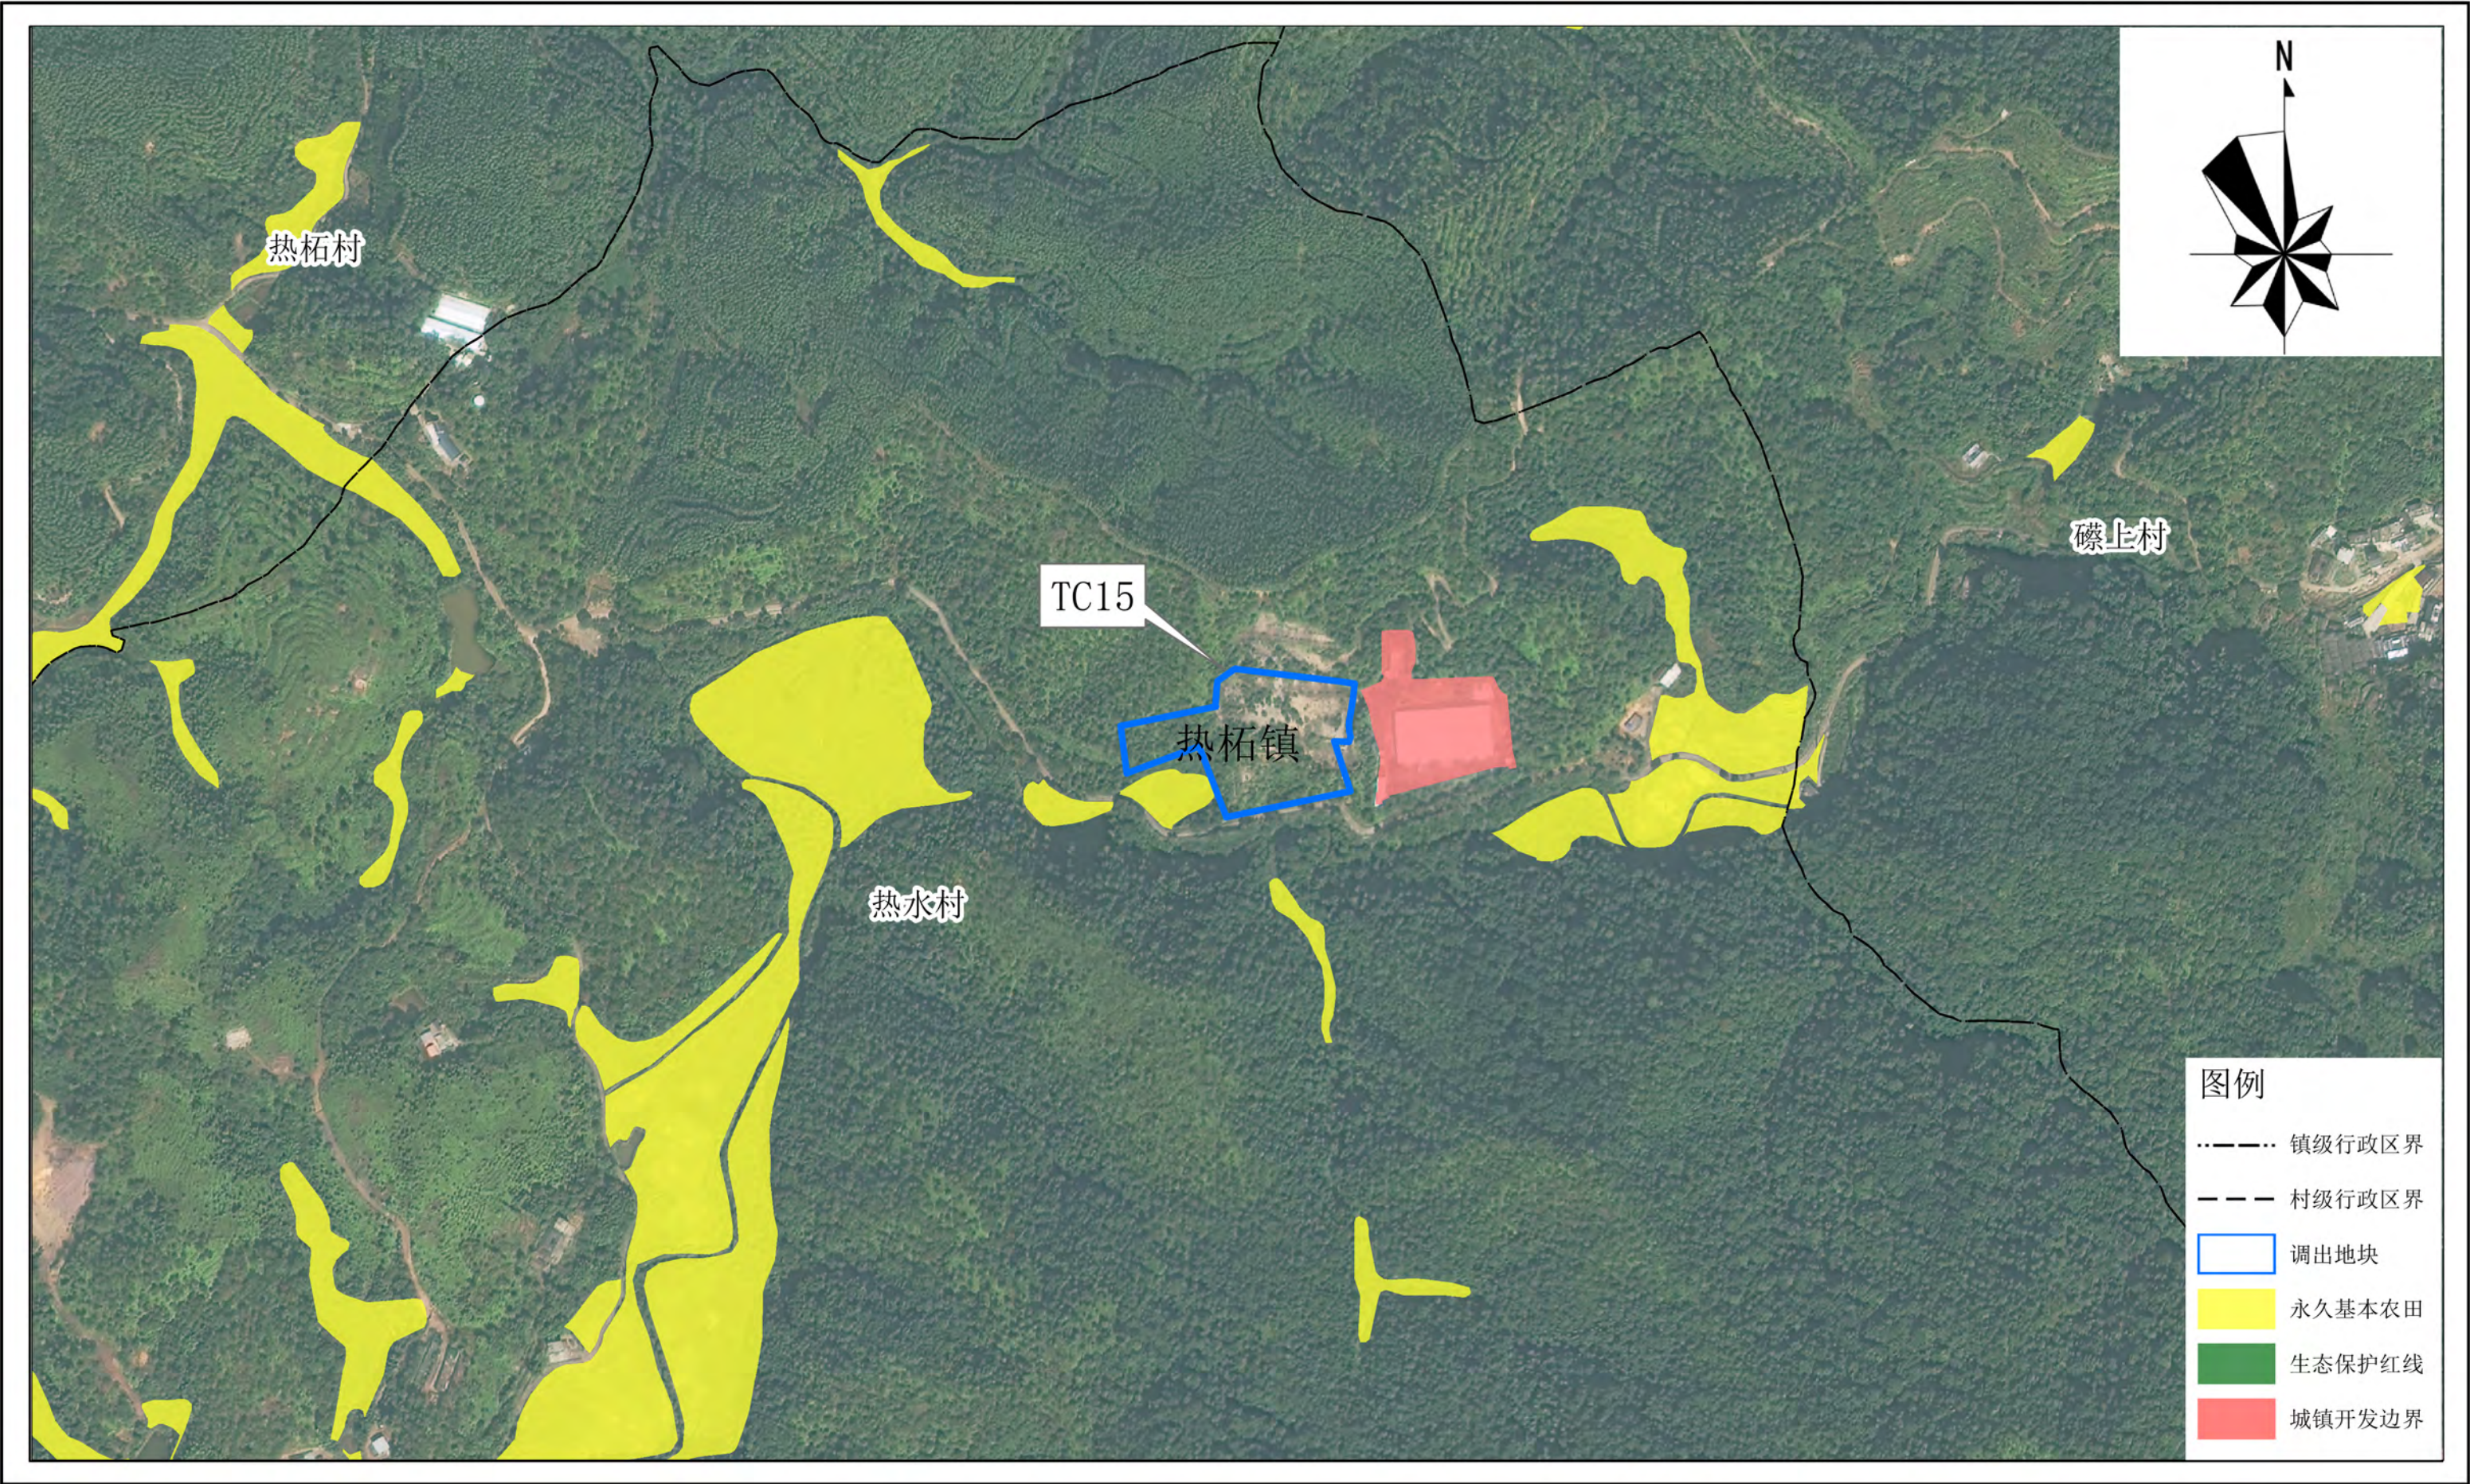


平远县城镇开发边界局部优化方案（粤东北苏区（广东省梅州市平远县）现代化建材循环经济产业园  
配套基础设施建设项目（一期））

调出地块优化后“三区三线”划定图（局部TC16）

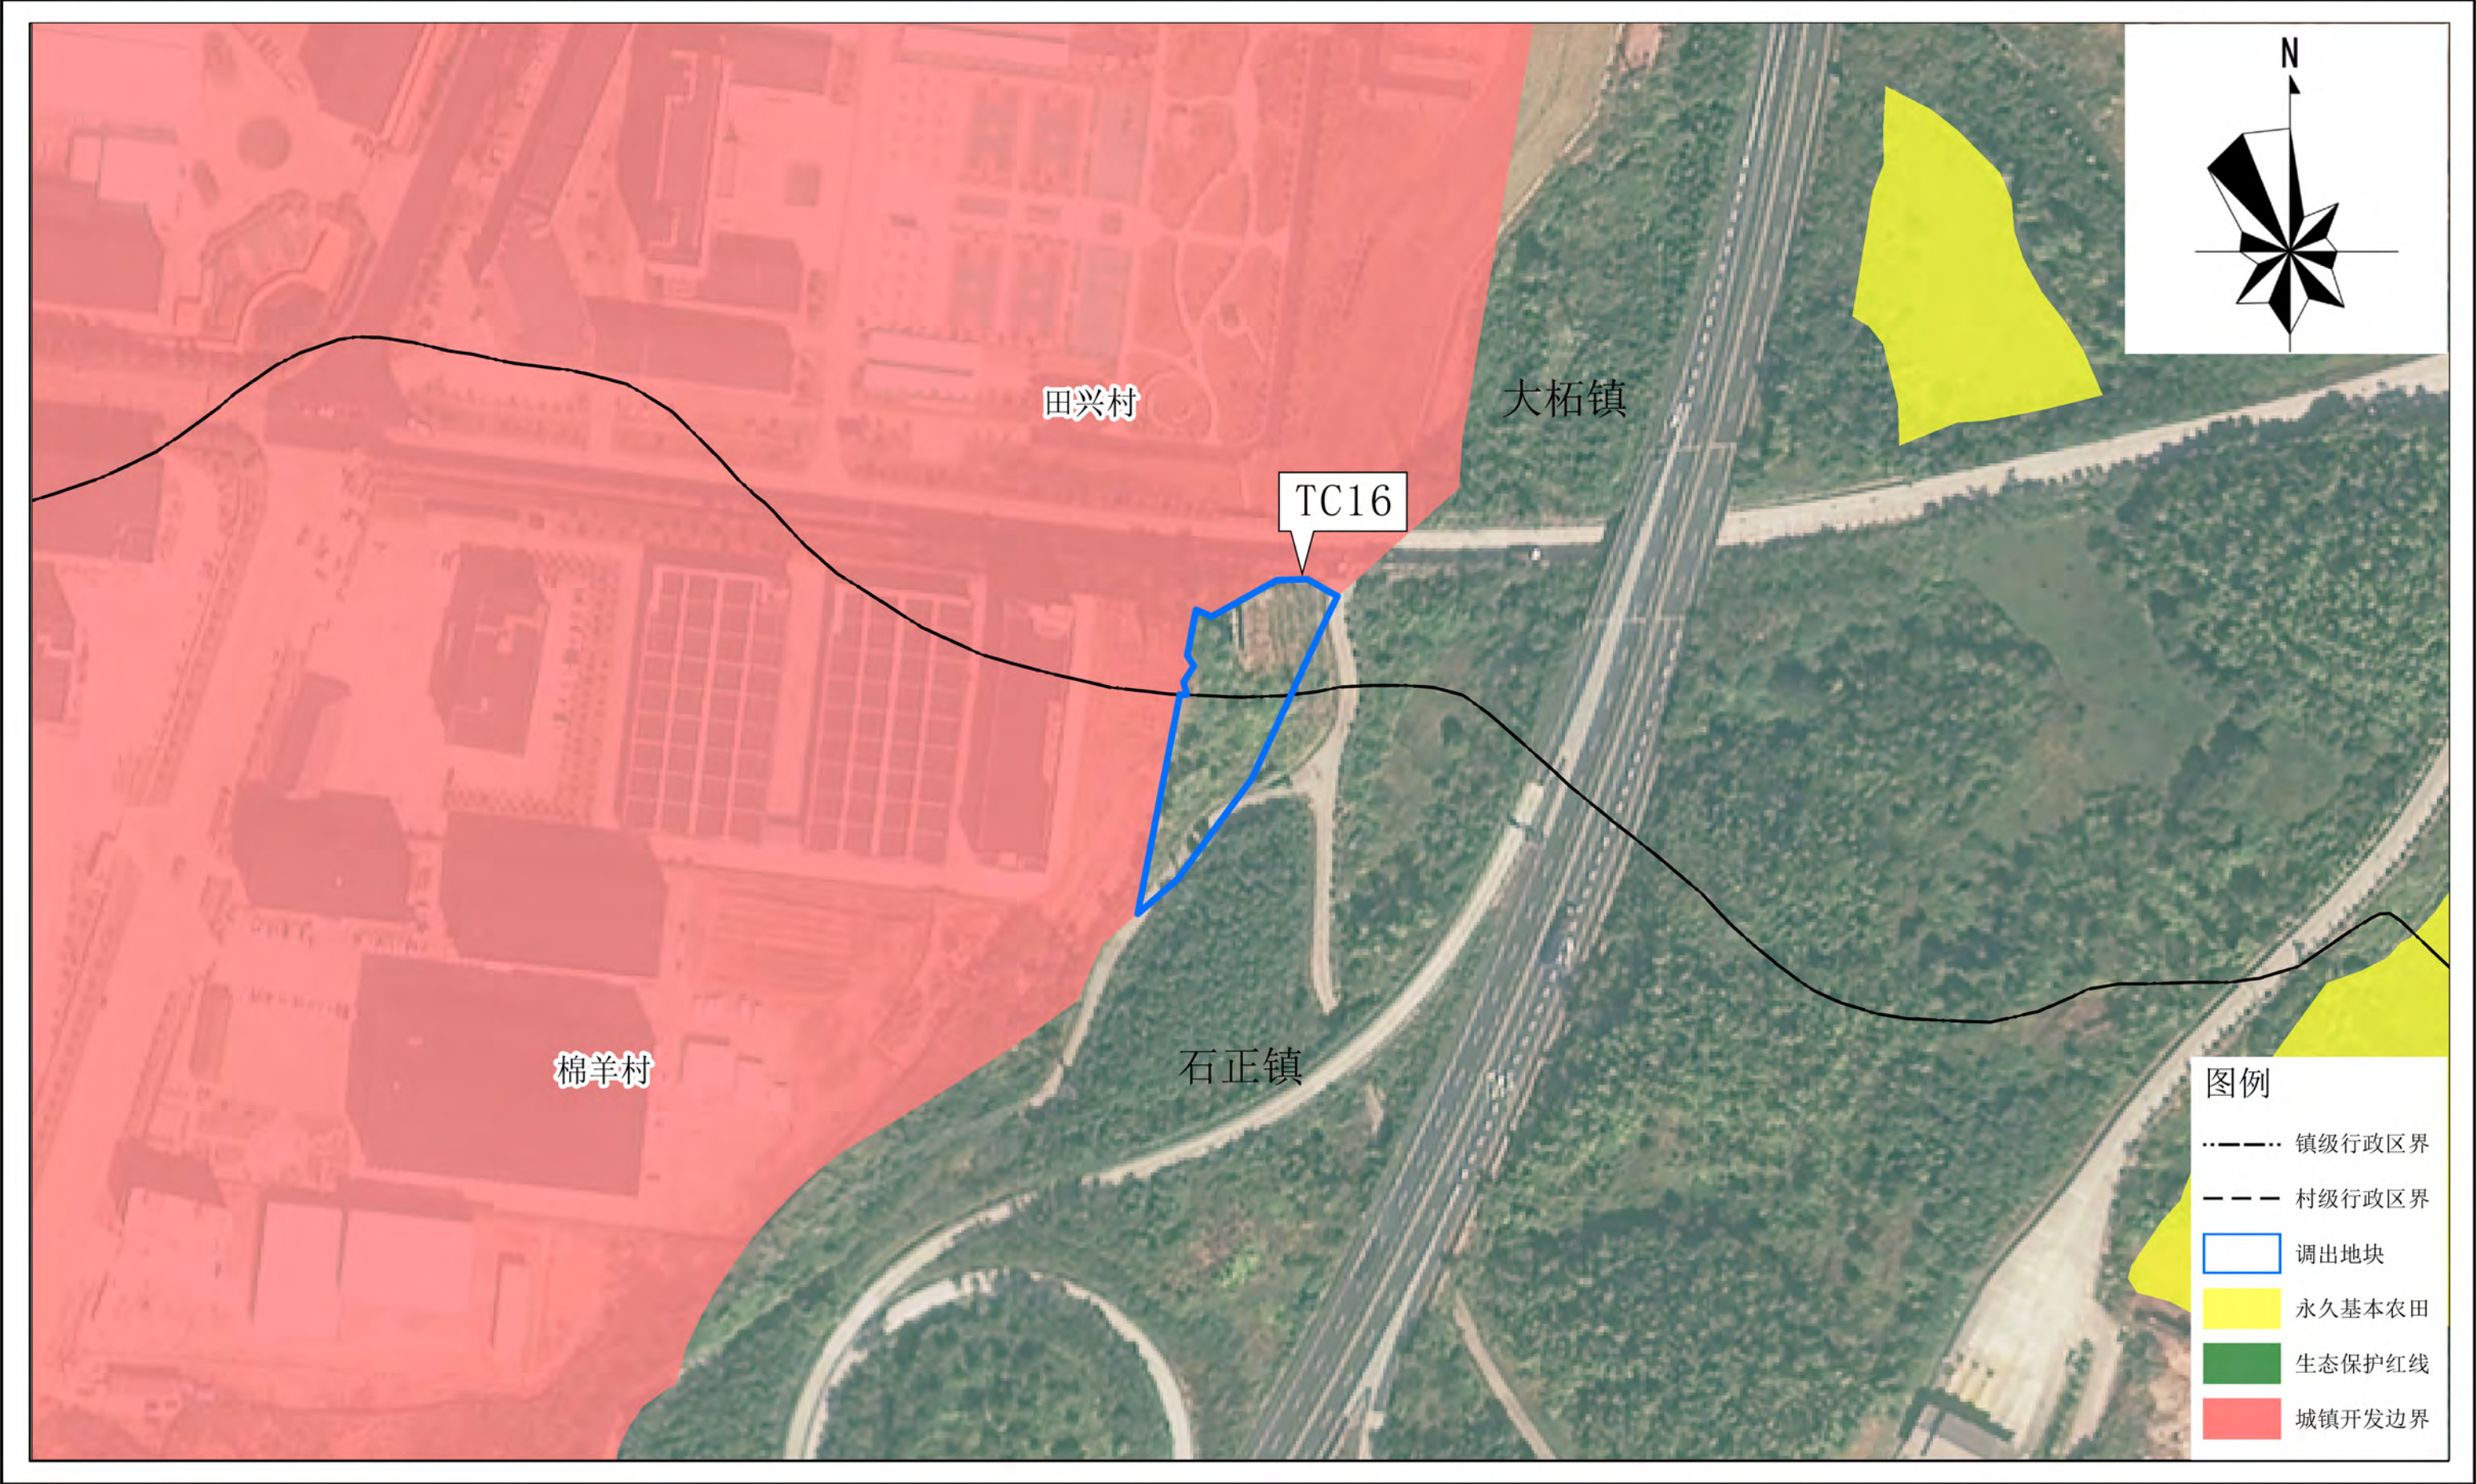

平远县城镇开发边界局部优化方案（粤东北苏区（广东省梅州市平远县）现代化建材循环经济产业园  
配套基础设施建设项目（一期））

调出地块优化后“三区三线”划定图（局部TC17）

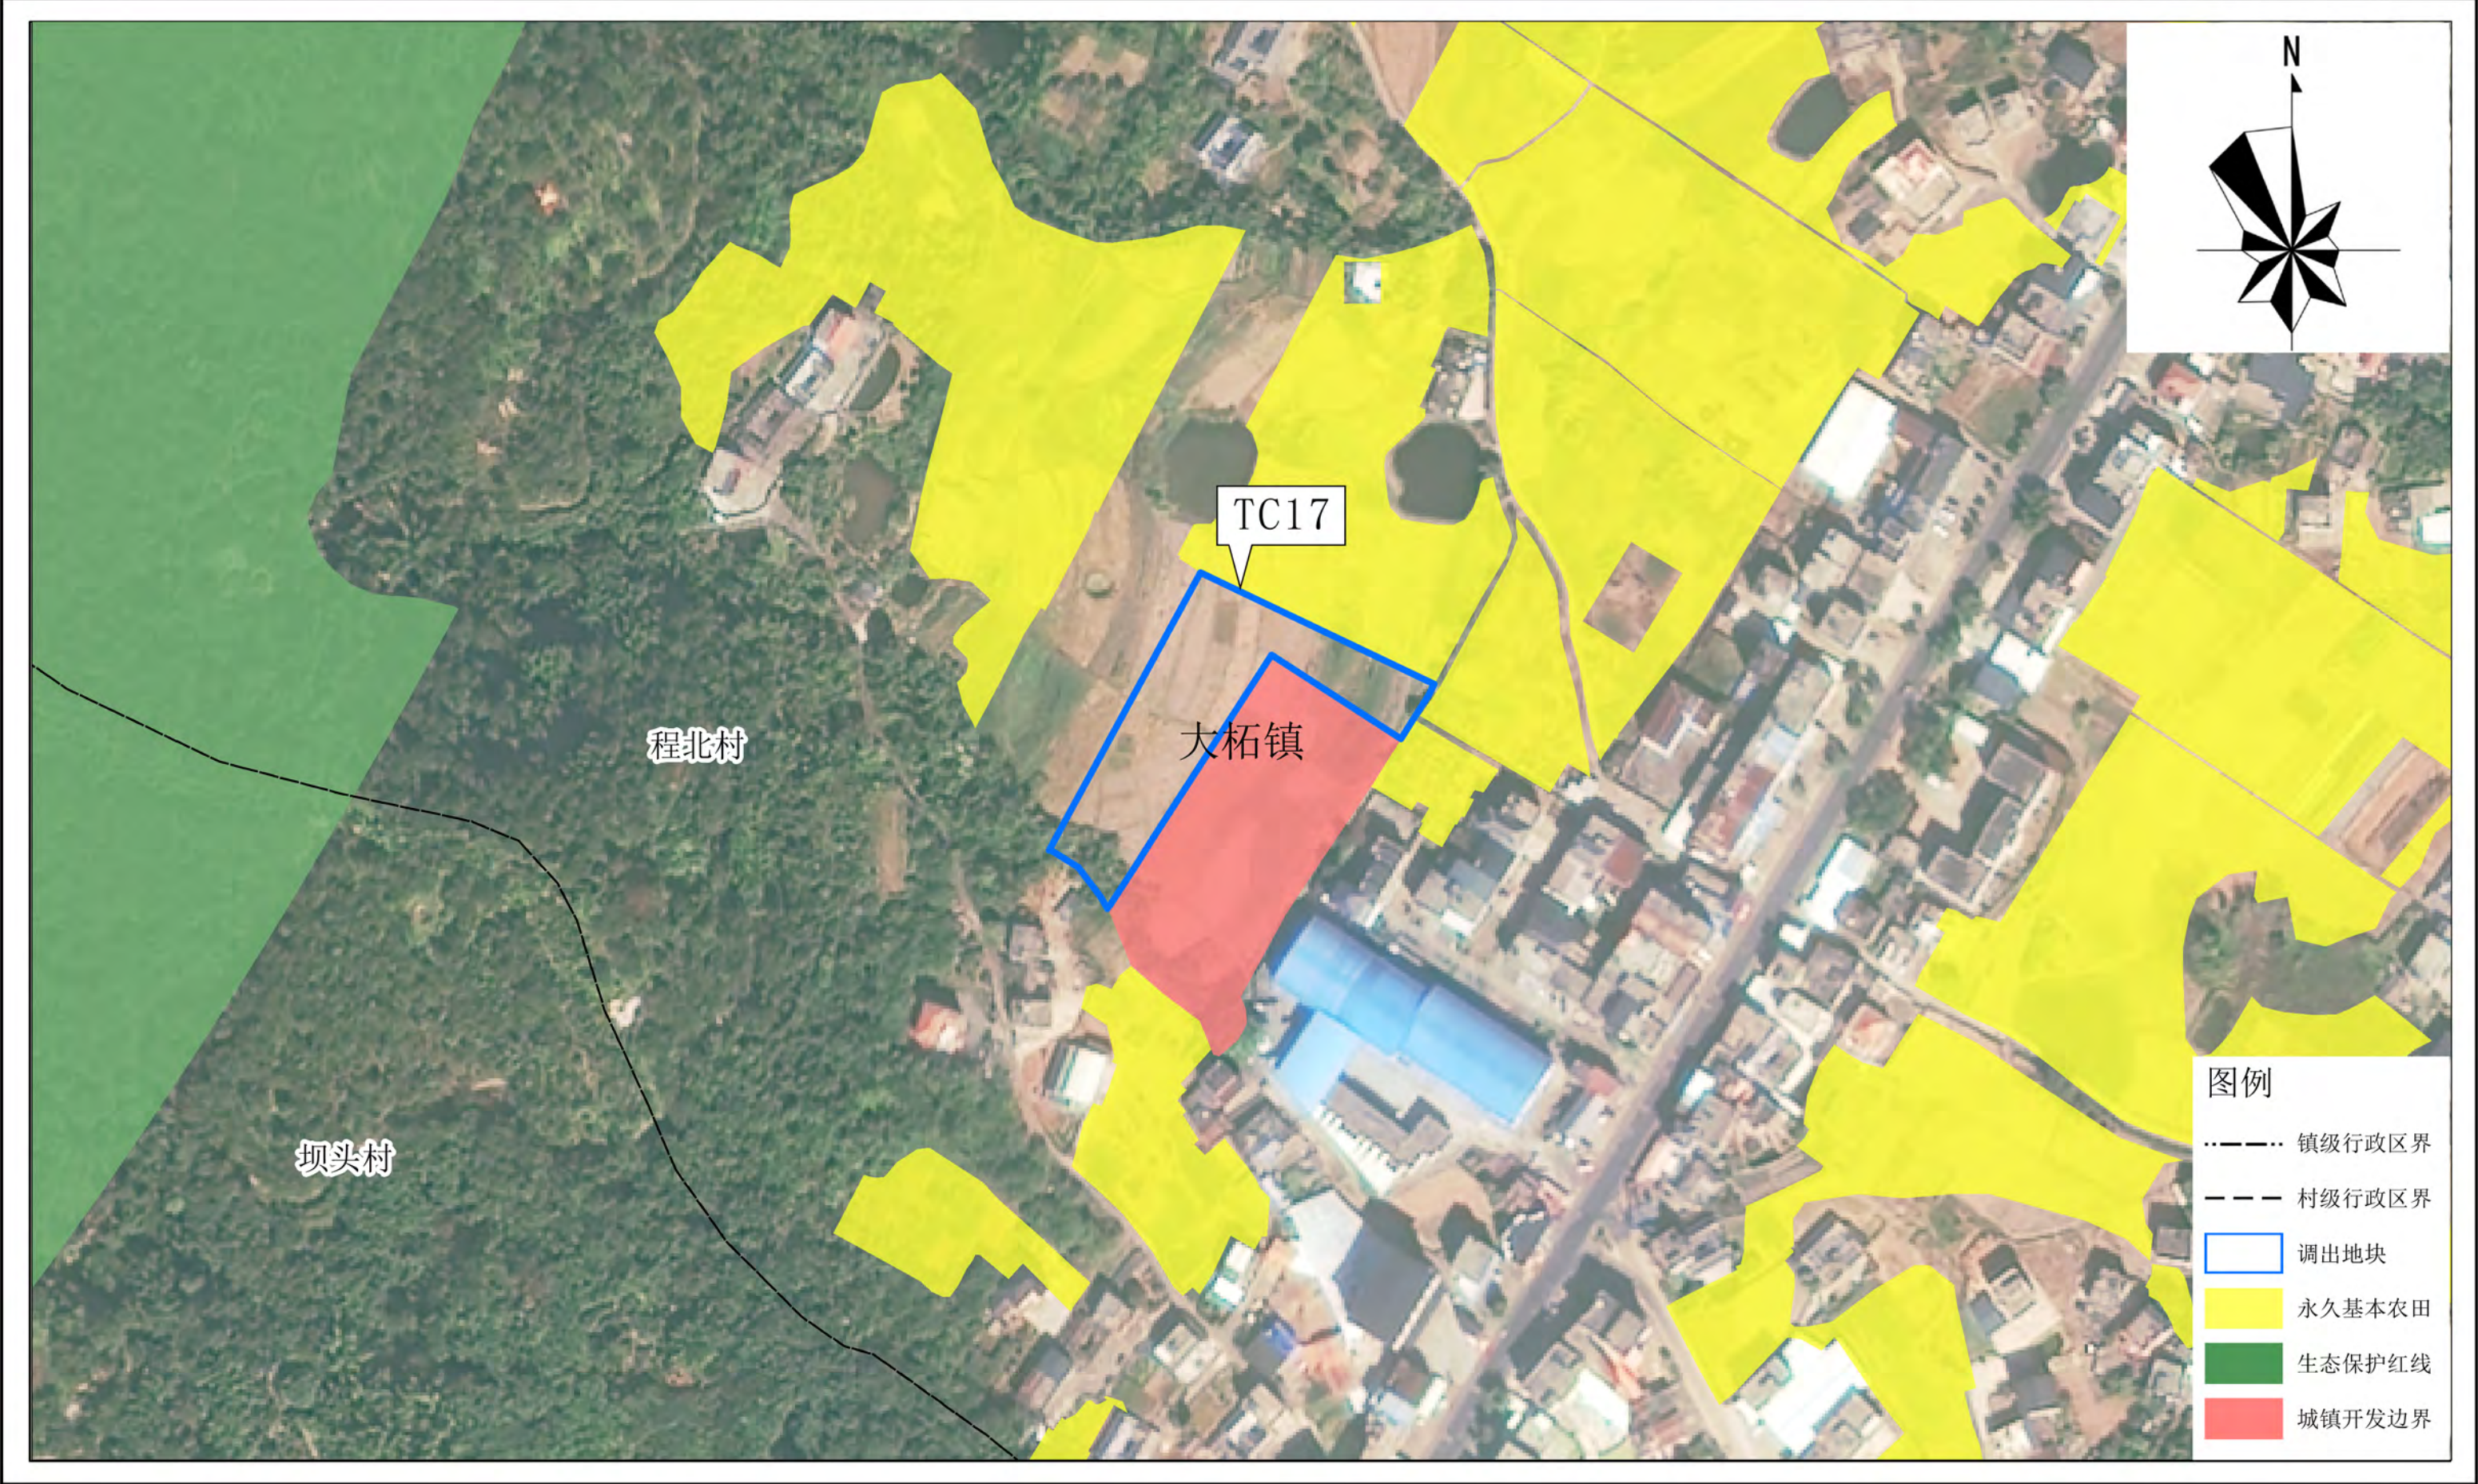

平远县城镇开发边界局部优化方案（粤东北苏区（广东省梅州市平远县）现代化建材循环经济产业园  
配套基础设施建设项目（一期））

调出地块优化后“三区三线”划定图（局部TC18）

