


平远县2022年度第四批次城镇建设用地图

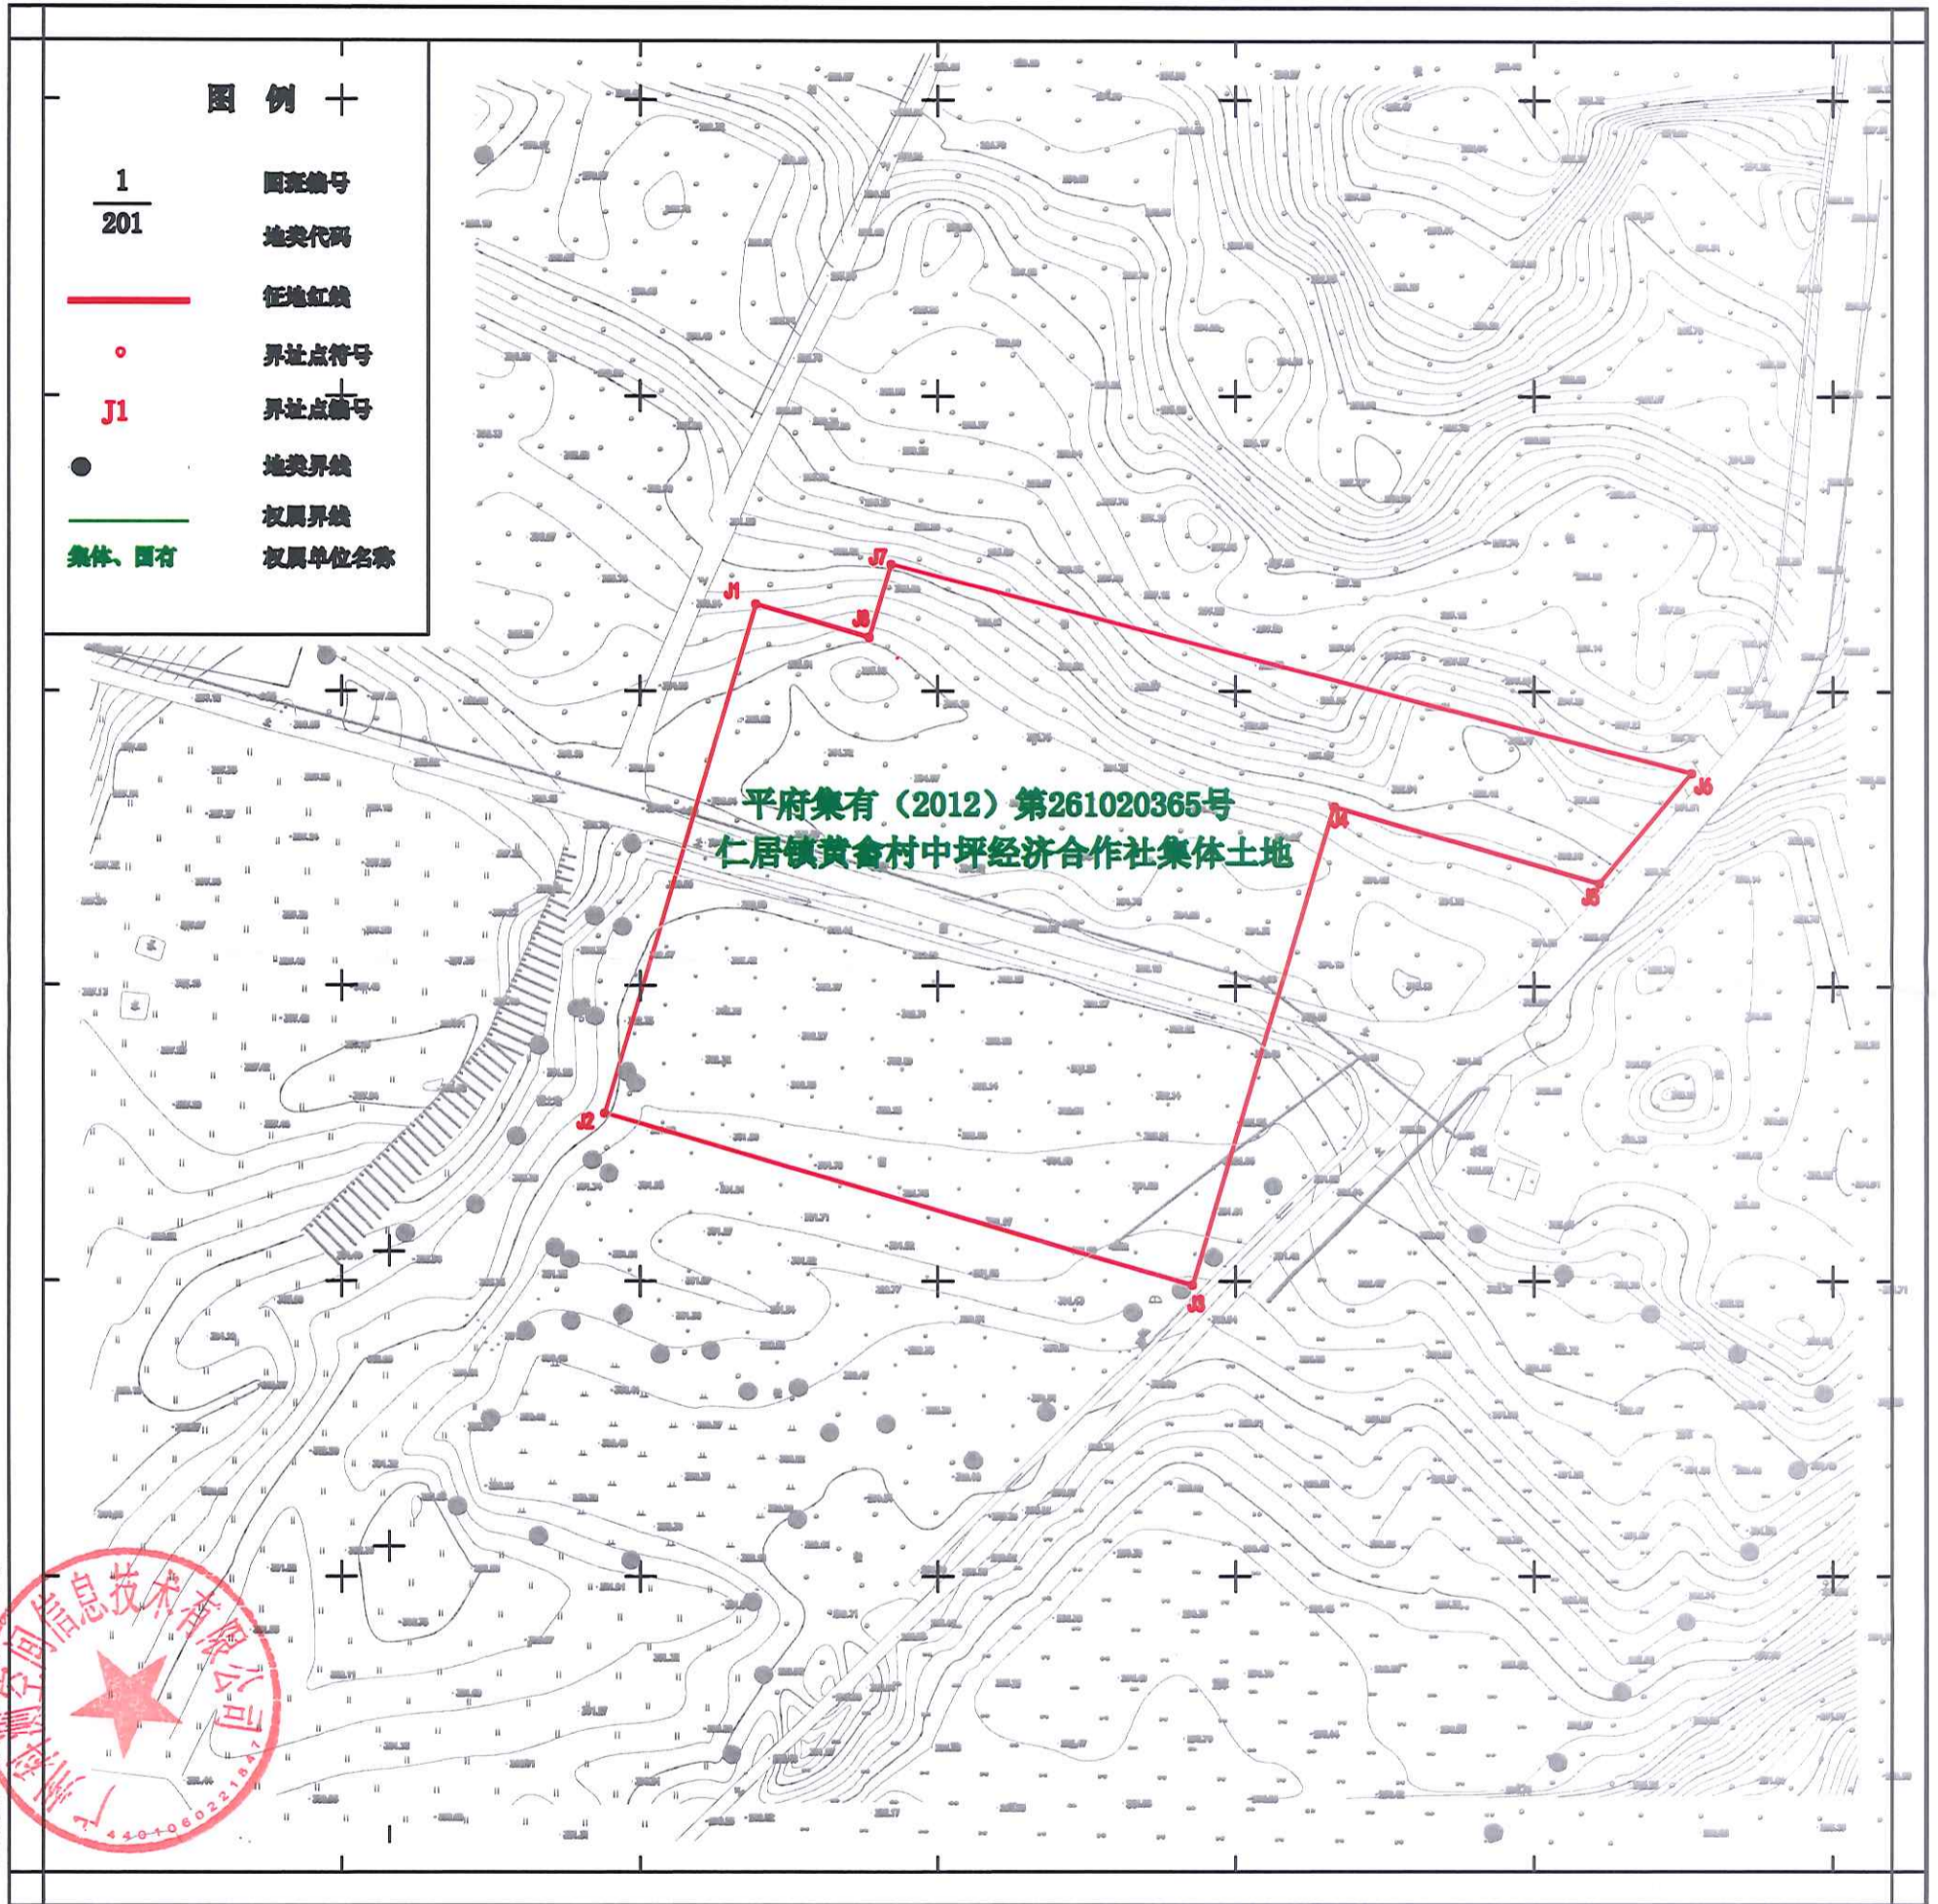

图例

- | | |
|-------|--------|
| 1 | 图斑编号 |
| 201 | 地类代码 |
| | 征地红线 |
| | 界址点符号 |
| J1 | 界址点编号 |
| | 地类界线 |
| | 权属界线 |
| 集体、国有 | 权属单位名称 |

平府集有(2012)第261020365号
仁居镇黄舍村中坪经济合作社集体土地

广州科通信息技术有限公司



2000国家大地坐标系
1985国家高程基准
2022年03月编制
2017年版图式

1:500

绘图员:王春义
检查员:曹小朋