


# 平远县2025年度第六批次城镇建设用地图

2718.175-39390.278

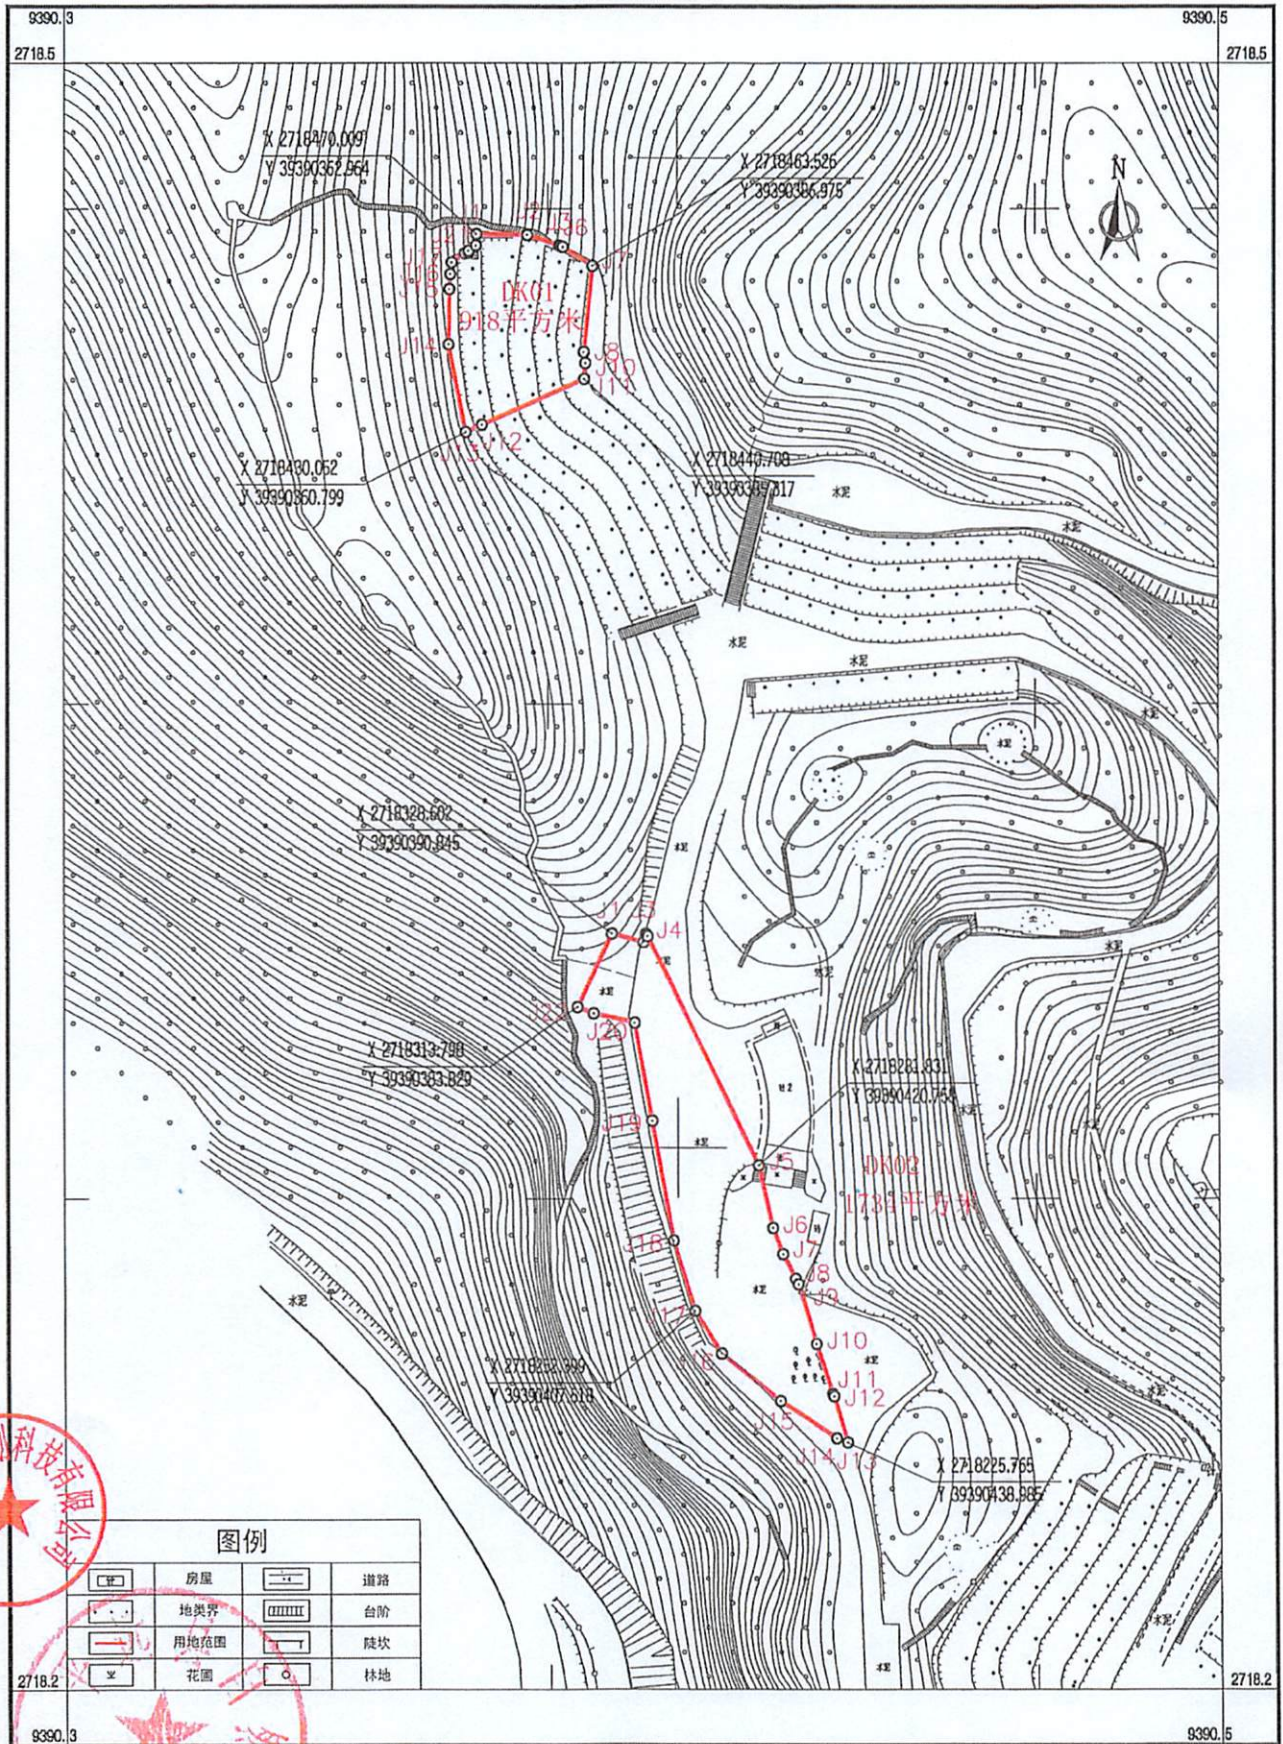

广东  
东图  
规划  
科技  
有限  
公司

**图例**

	房屋		道路
	地类界		台阶
	用地范围		陡坎
	花园		林地

2000国家大地坐标系  
1985国家高程基准

1:1000

测量员：于焯  
制图员：朱振龙  
审核员：梁荣斌