


平远县2024年度第二十三批次城镇建设用地勘测定界图

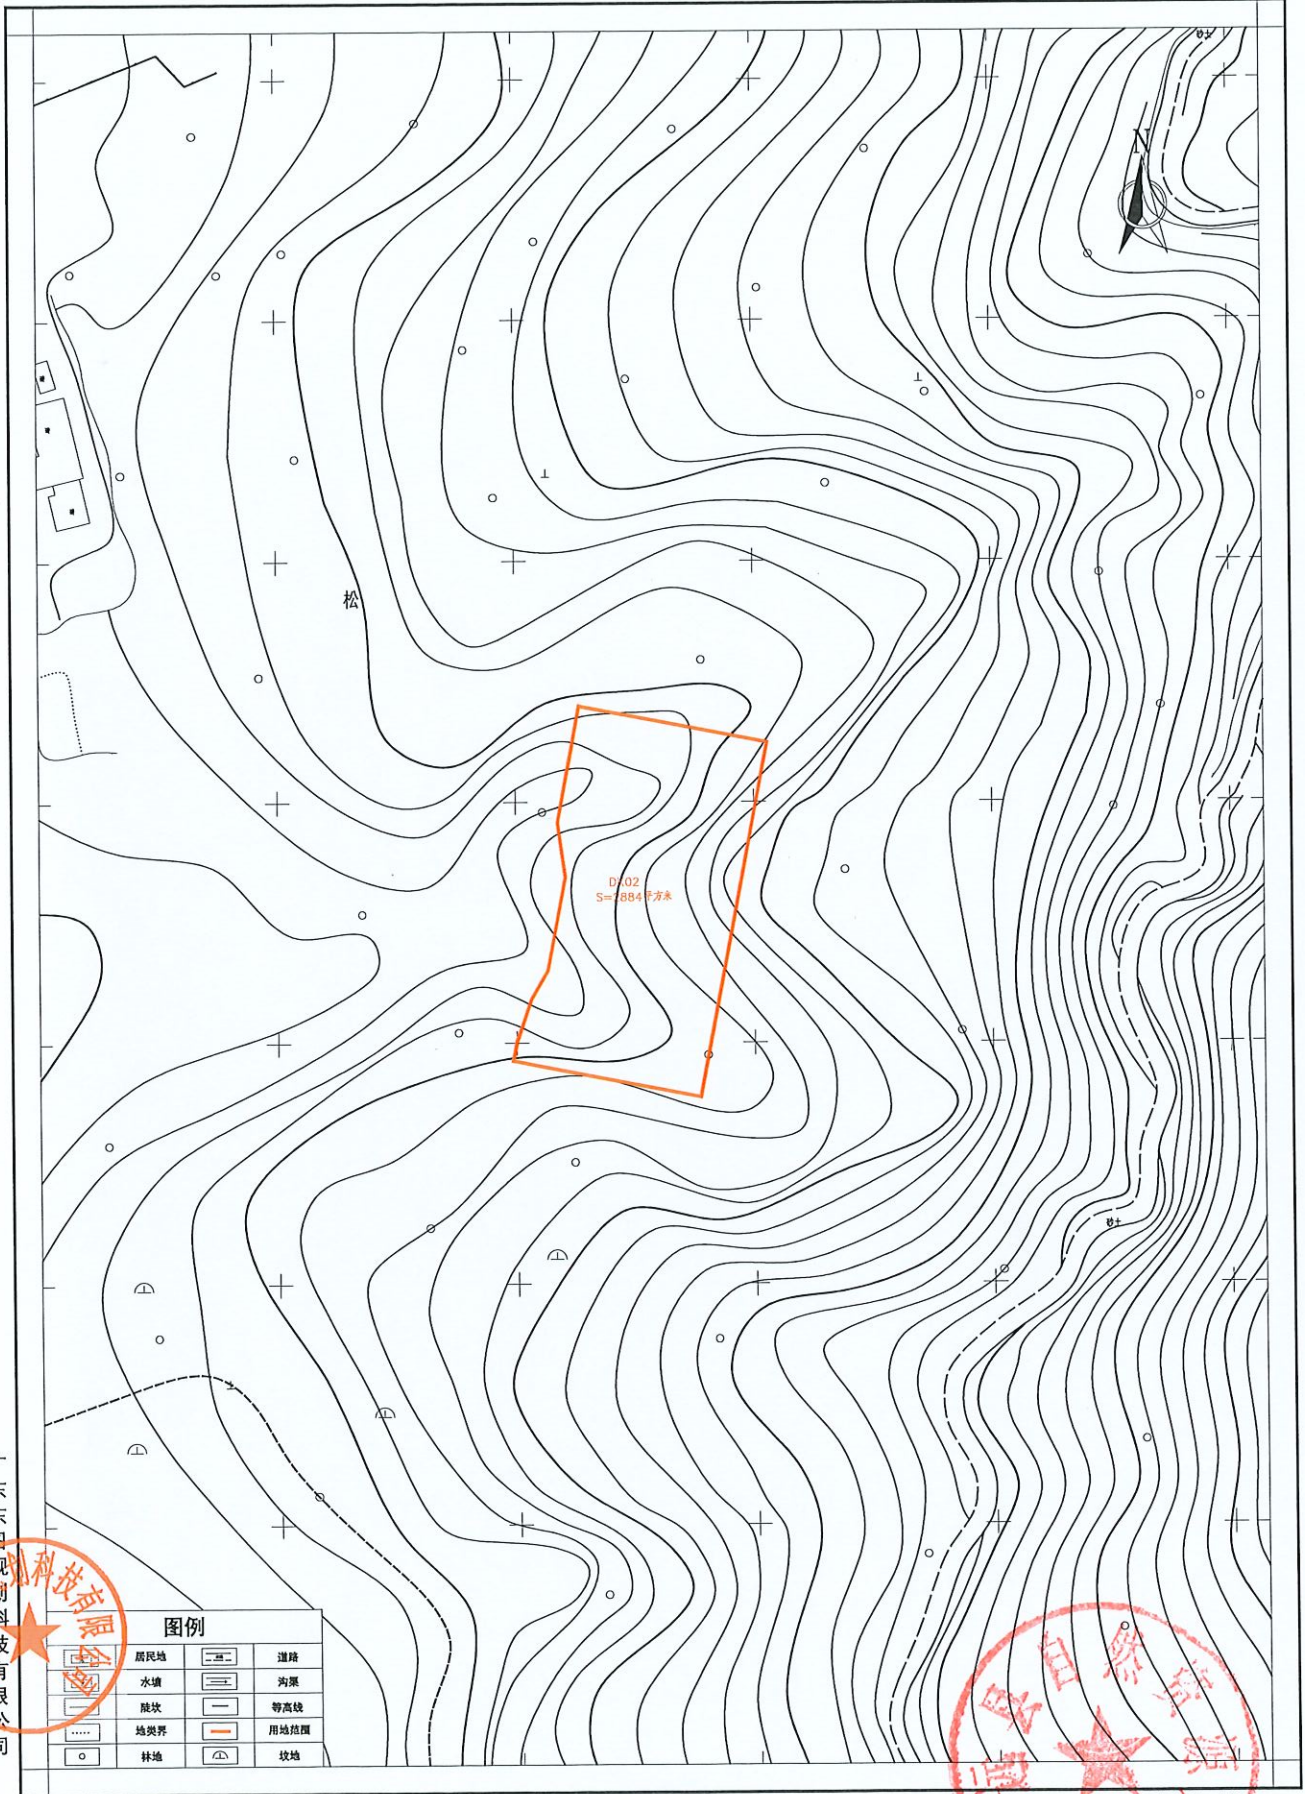


松

D:02
S=884平方米

图例

	居民地		道路
	水塘		沟渠
	陡坎		等高线
	地类界		用地范围
	林地		牧地

广东东图规划科技有限公司

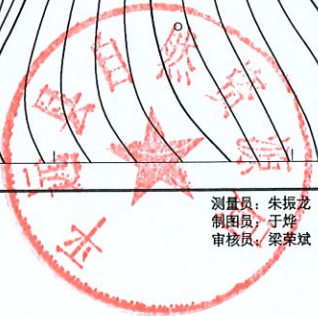

2000国家大地坐标系
1985国家高程基准

1:1000

测量员: 朱振龙
制图员: 于峰
审核员: 梁荣斌