



编制单位	广东东图规划科技有限公司	国道G358线平远县湍溪至八尺段改线工程	征地补偿安置公告附图	比例尺	1: 5000	编制	朱振龙	检查	梁荣斌	审核	聂晓萌	项目负责	梁荣斌
------	--------------	----------------------	------------	-----	---------	----	-----	----	-----	----	-----	------	-----

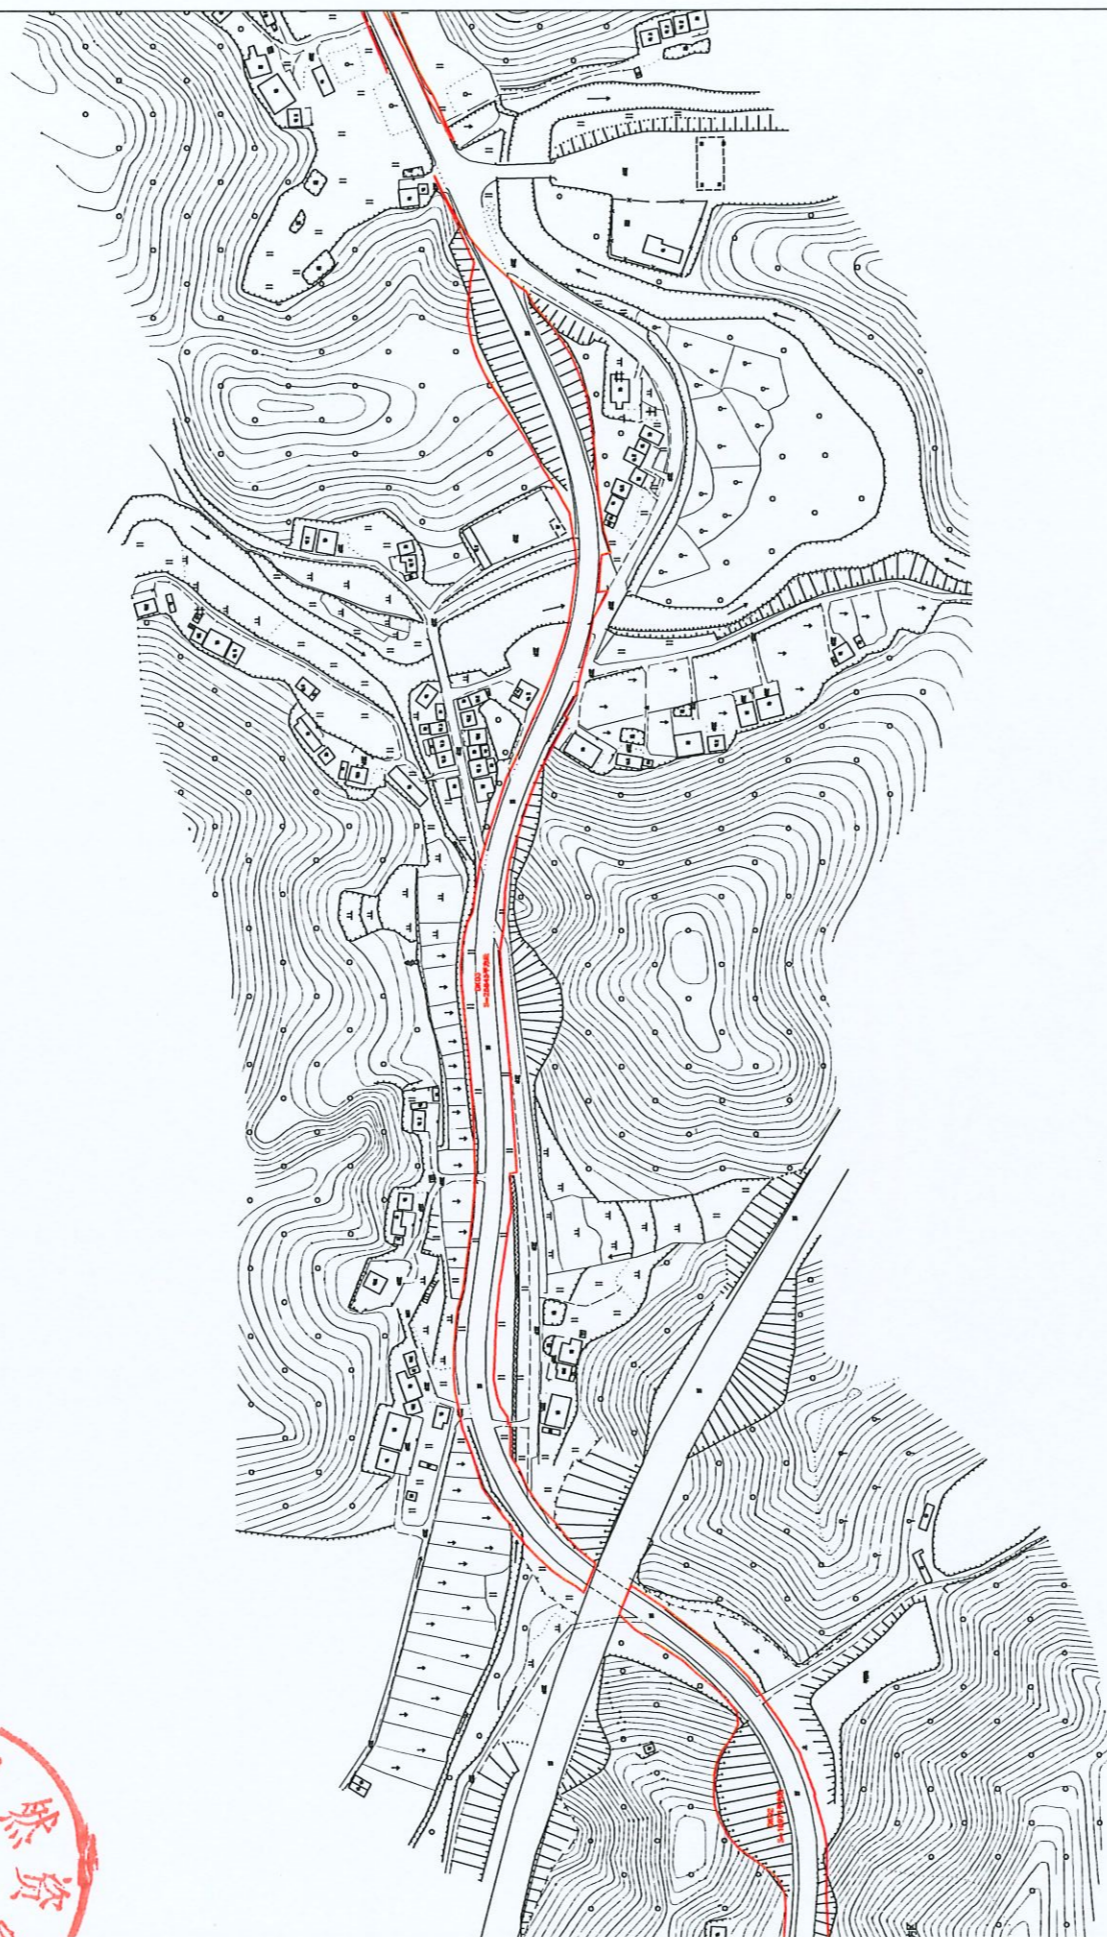

编制单位	广东东图规划科技有限公司	国道G358线平远县湍溪至八尺段改线工程	征地补偿安置公告附图	比例尺 1: 5000	编制 朱振龙	检查 梁荣斌	审核 聂晓萌	项目负责 梁荣斌
------	--------------	----------------------	------------	-------------	--------	--------	--------	----------

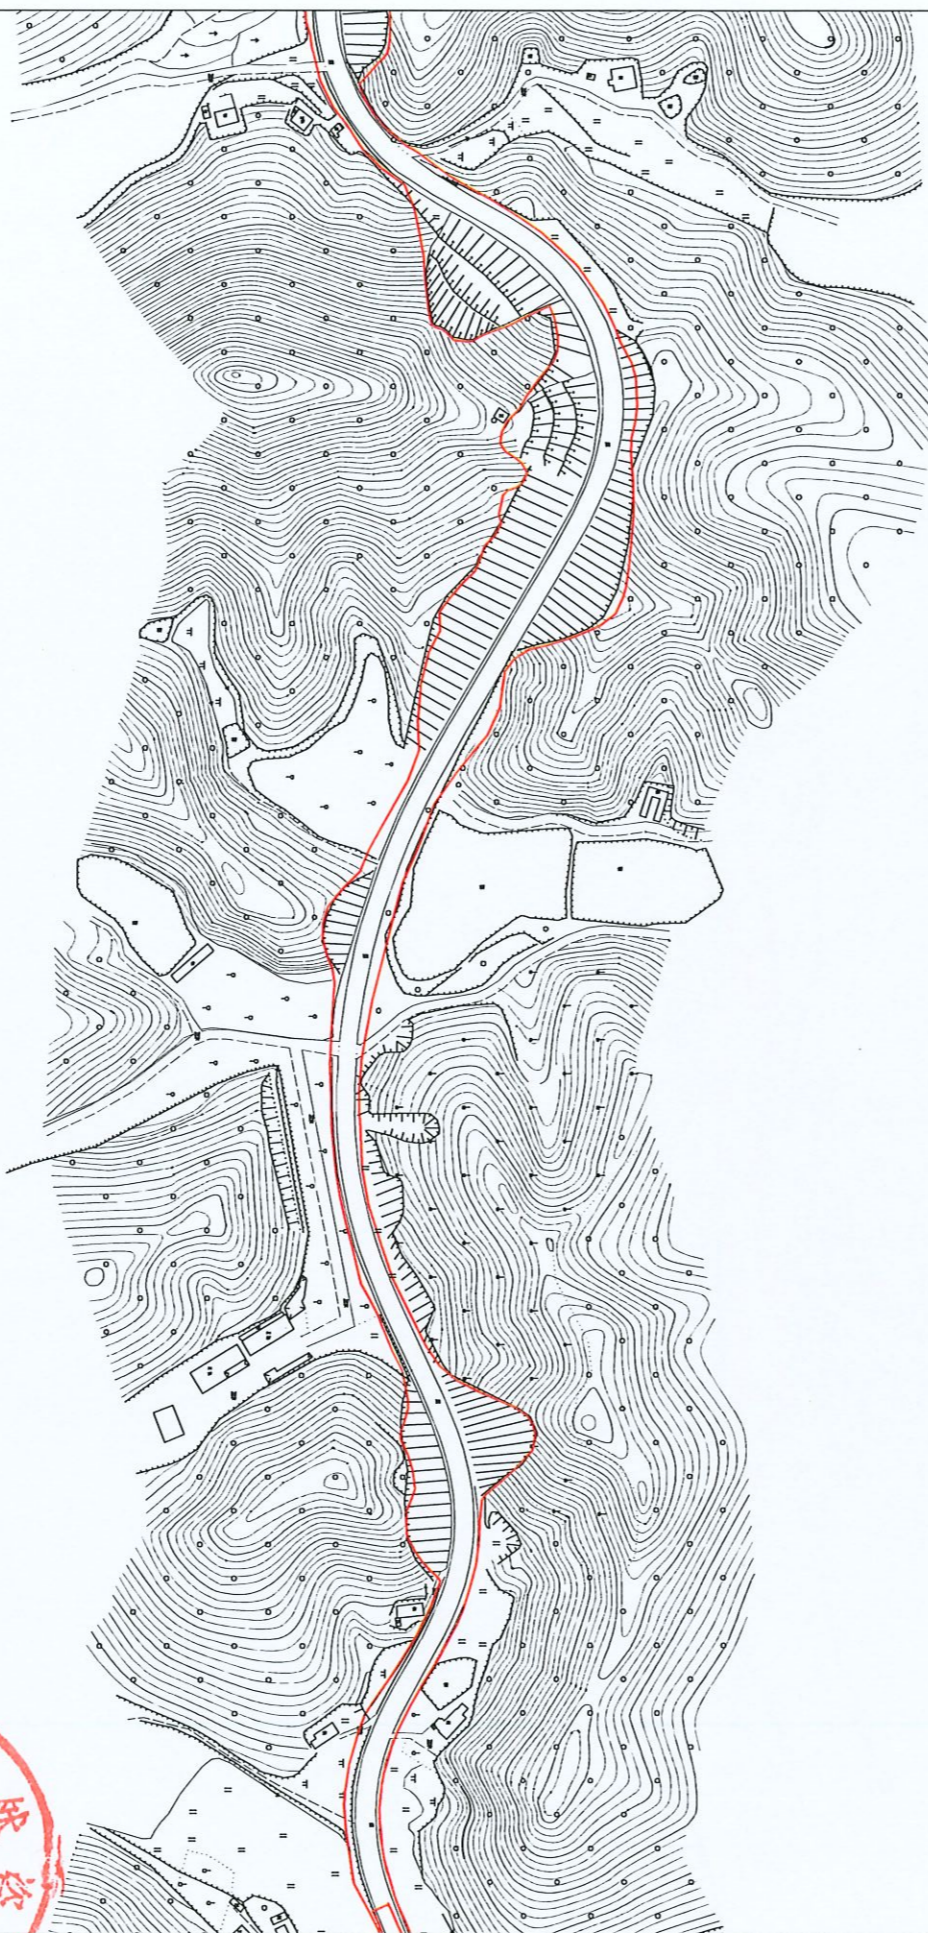


编制单位	广东东图规划科技有限公司	平远县自然资源局	国道G358线平远县湍溪至八尺段改线工程	征地补偿安置公告附图	比例尺 1: 5000	编制 朱振龙	检查 梁荣斌	审核 聂晓萌	项目负责 梁荣斌
------	--------------	----------	----------------------	------------	-------------	--------	--------	--------	----------



编制单位	广东东图规划科技有限公司	国道G358线平远县湍溪至八尺段改线工程	征地补偿安置公告附图	比例尺	1: 5000	编制	朱振龙	检查	梁荣斌	审核	聂晓萌	项目负责	梁荣斌
------	--------------	----------------------	------------	-----	---------	----	-----	----	-----	----	-----	------	-----



编制单位	广东东图规划科技有限公司	国道G358线平远县湍溪至八尺段改线工程	征地补偿安置公告附图	比例尺	1: 5000	编制	朱振龙	检查	梁荣斌	审核	聂晓萌	项目负责	梁荣斌
------	--------------	----------------------	------------	-----	---------	----	-----	----	-----	----	-----	------	-----

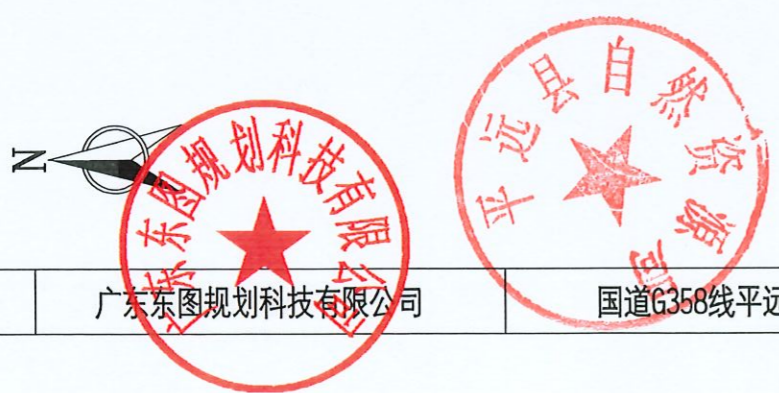

编制单位	广东东图规划科技有限公司	国道G358线平远县湍溪至八尺段改线工程	征地补偿安置公告附图	比例尺 1: 5000	编制 朱振龙	检查 梁荣斌	审核 聂晓萌	项目负责 梁荣斌
------	--------------	----------------------	------------	-------------	--------	--------	--------	----------





编制单位 广东东图规划科技有限公司

国道G358线平远县湍溪至八尺段改线工程

征地补偿安置公告附图

比例尺 1: 5000

编制 朱振龙


检查 梁荣斌

审核

聂晓萌


项目负责

梁荣斌

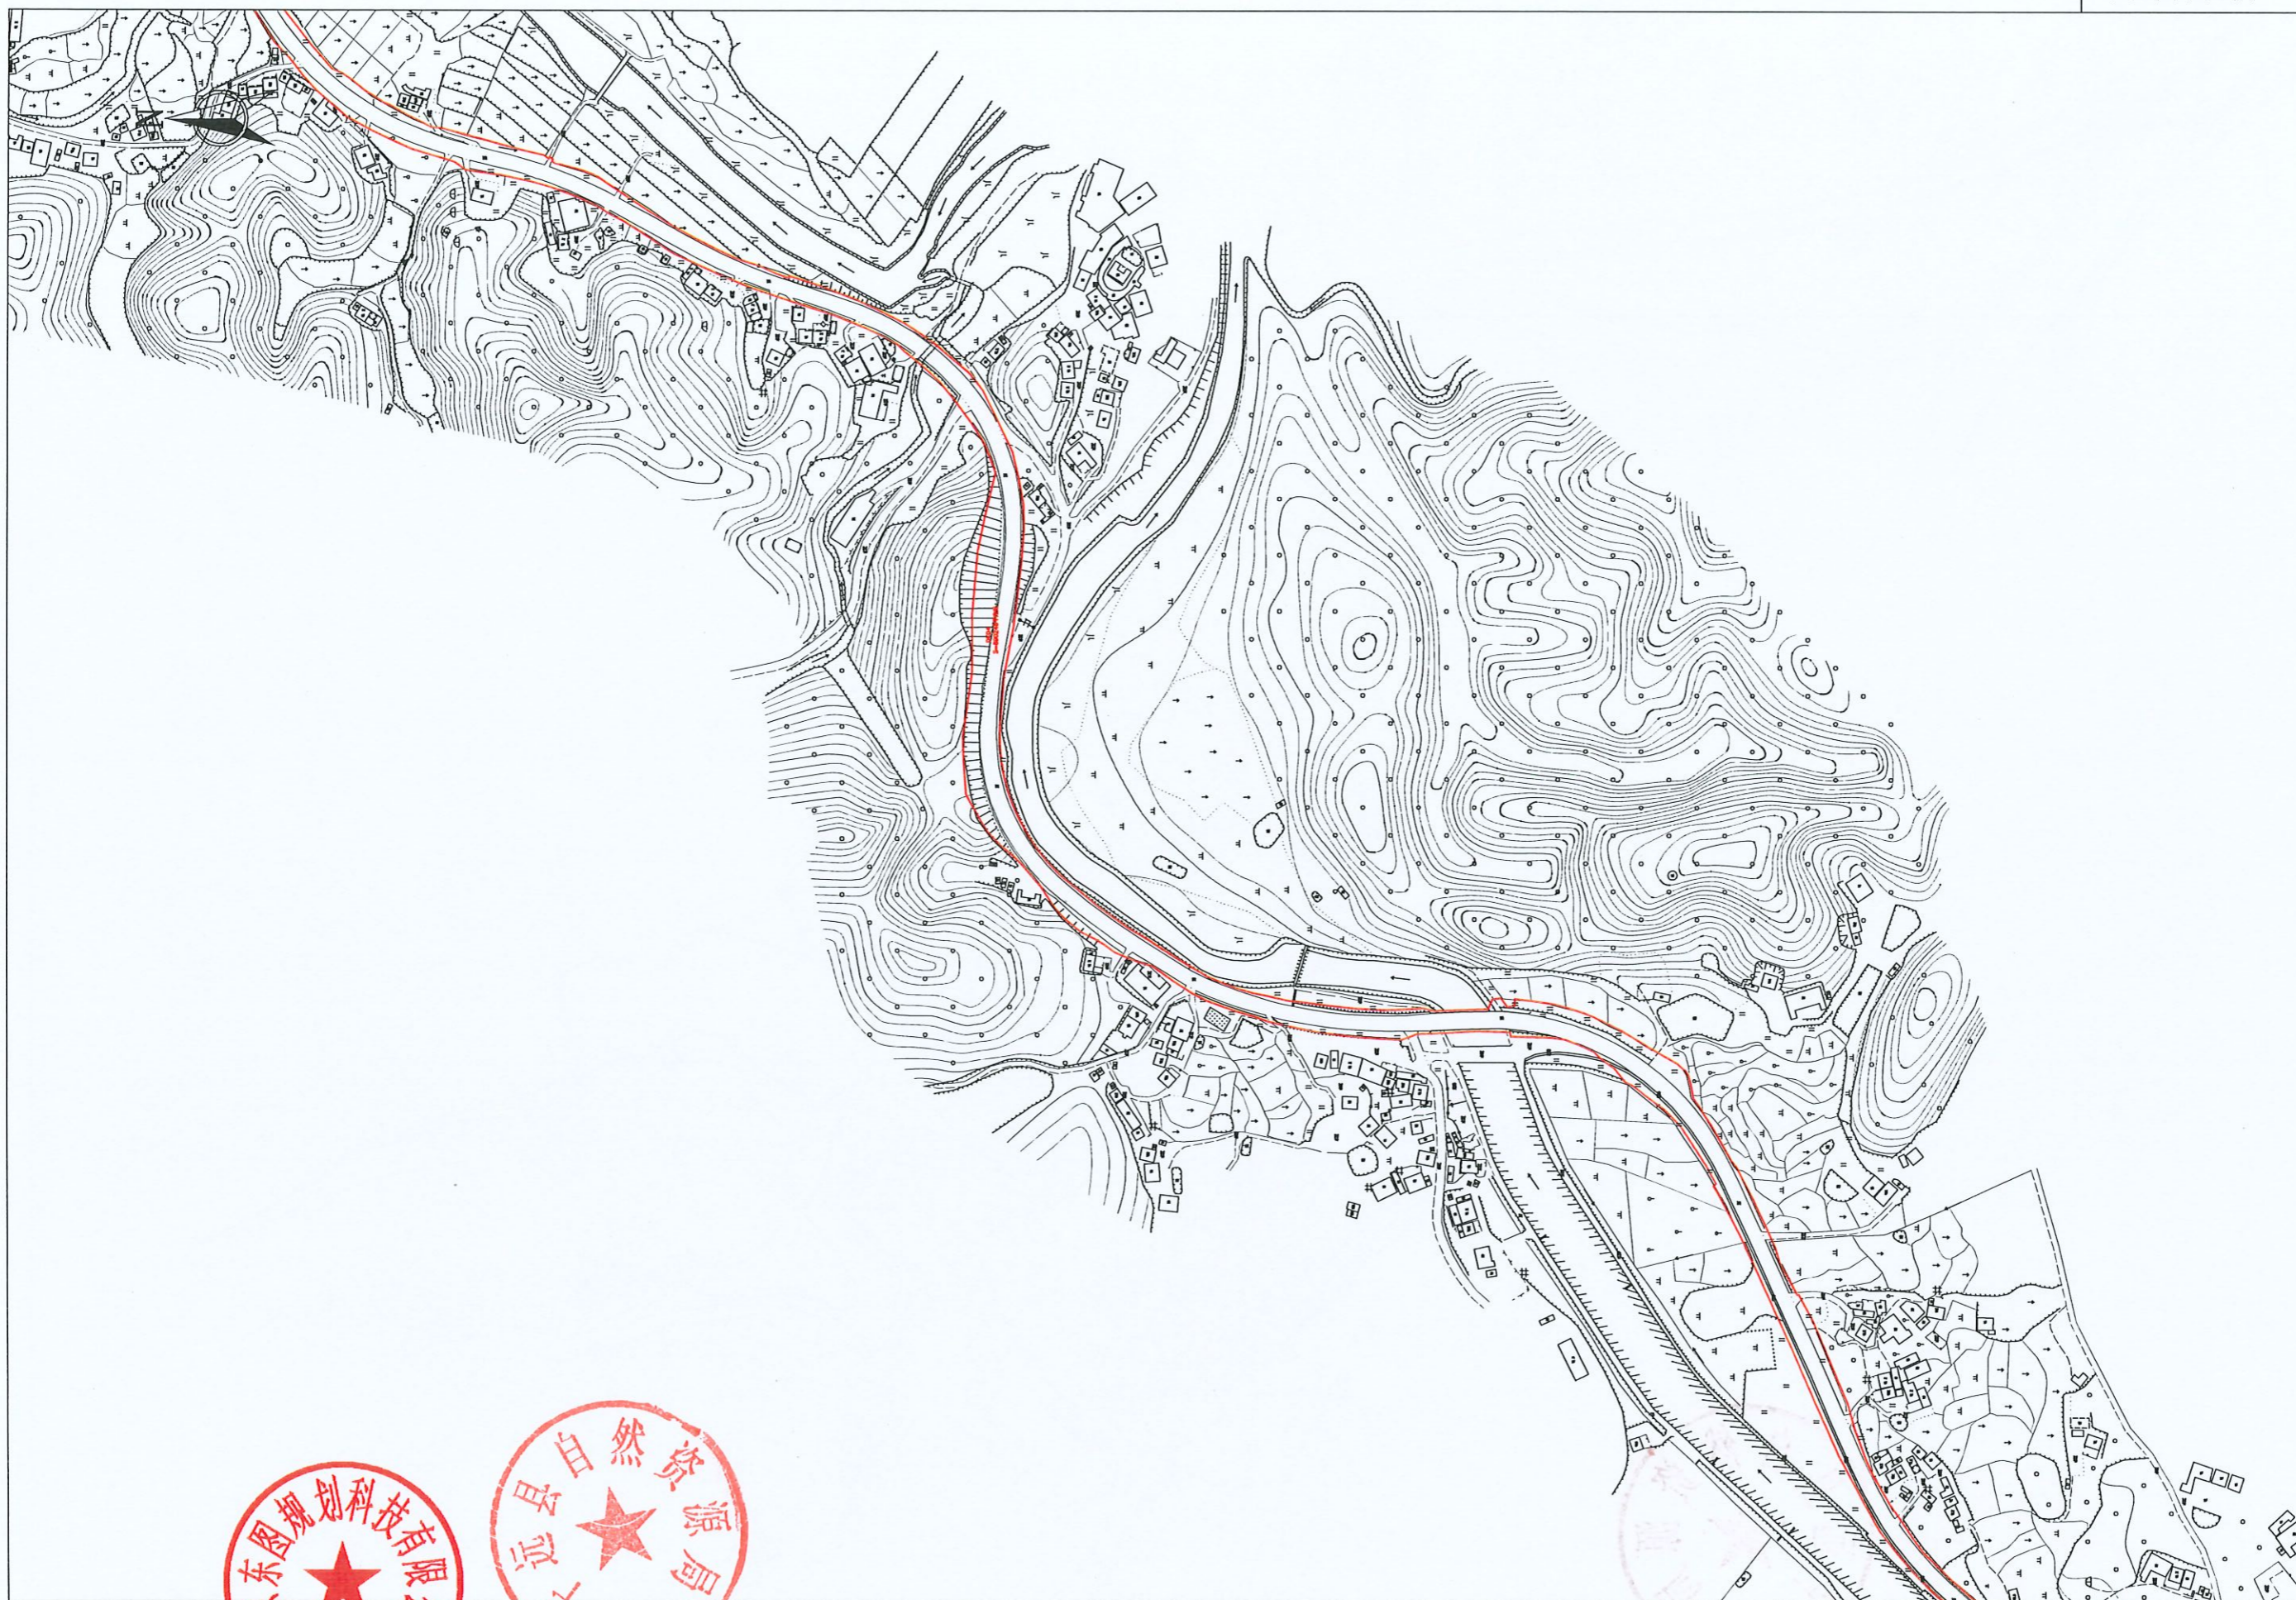

编制单位	广东东图规划科技有限公司	国道G358线平远县湍溪至八尺段改线工程	征地补偿安置公告附图	比例尺	1: 5000	编制	朱振龙	检查	梁荣斌	审核	聂晓萌	项目负责	梁荣斌
------	--------------	----------------------	------------	-----	---------	----	-----	----	-----	----	-----	------	-----



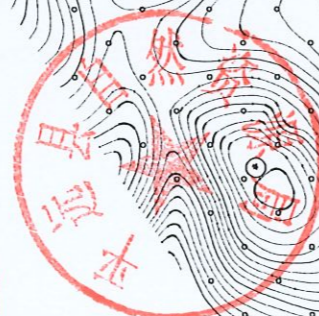

编制单位	广东东图规划科技有限公司	国道G358线平远县湍溪至八尺段改线工程	征地补偿安置公告附图	比例尺 1: 5000	编制 朱振龙	检查 梁荣斌	审核 聂晓萌	项目负责 梁荣斌
------	--------------	----------------------	------------	-------------	--------	--------	--------	----------





编制单位	广东东图规划科技有限公司	国道G358线平远县湍溪至八尺段改线工程	征地补偿安置公告附图	比例尺	1: 5000	编制	朱振龙	检查	梁荣斌	审核	聂晓萌	项目负责	梁荣斌
------	--------------	----------------------	------------	-----	---------	----	-----	----	-----	----	-----	------	-----



编制单位	广东东图规划科技有限公司	国道G358线平远县湍溪至八尺段改线工程	征地补偿安置公告附图	比例尺	1: 5000	编制	朱振龙	检查	梁荣斌	审核	聂晓萌	项目负责	梁荣斌
------	--------------	----------------------	------------	-----	---------	----	-----	----	-----	----	-----	------	-----







编制单位	广东东图规划科技有限公司	国道G358线平远县湍溪至八尺段改线工程	征地补偿安置公告附图	比例尺	1: 5000	编制	朱振龙	检查	梁荣斌	审核	聂晓萌	项目负责	梁荣斌
------	--------------	----------------------	------------	-----	---------	----	-----	----	-----	----	-----	------	-----









编制单位	广东东图规划科技有限公司	国道G358线平远县湍溪至八尺段改线工程	征地补偿安置公告附图	比例尺 1: 5000	编制 朱振龙	检查 梁荣斌	审核 聂晓萌	项目负责 梁荣斌
------	--------------	----------------------	------------	-------------	--------	--------	--------	----------