


平远县2026年度第一批次城镇建设征用地征地预告附图

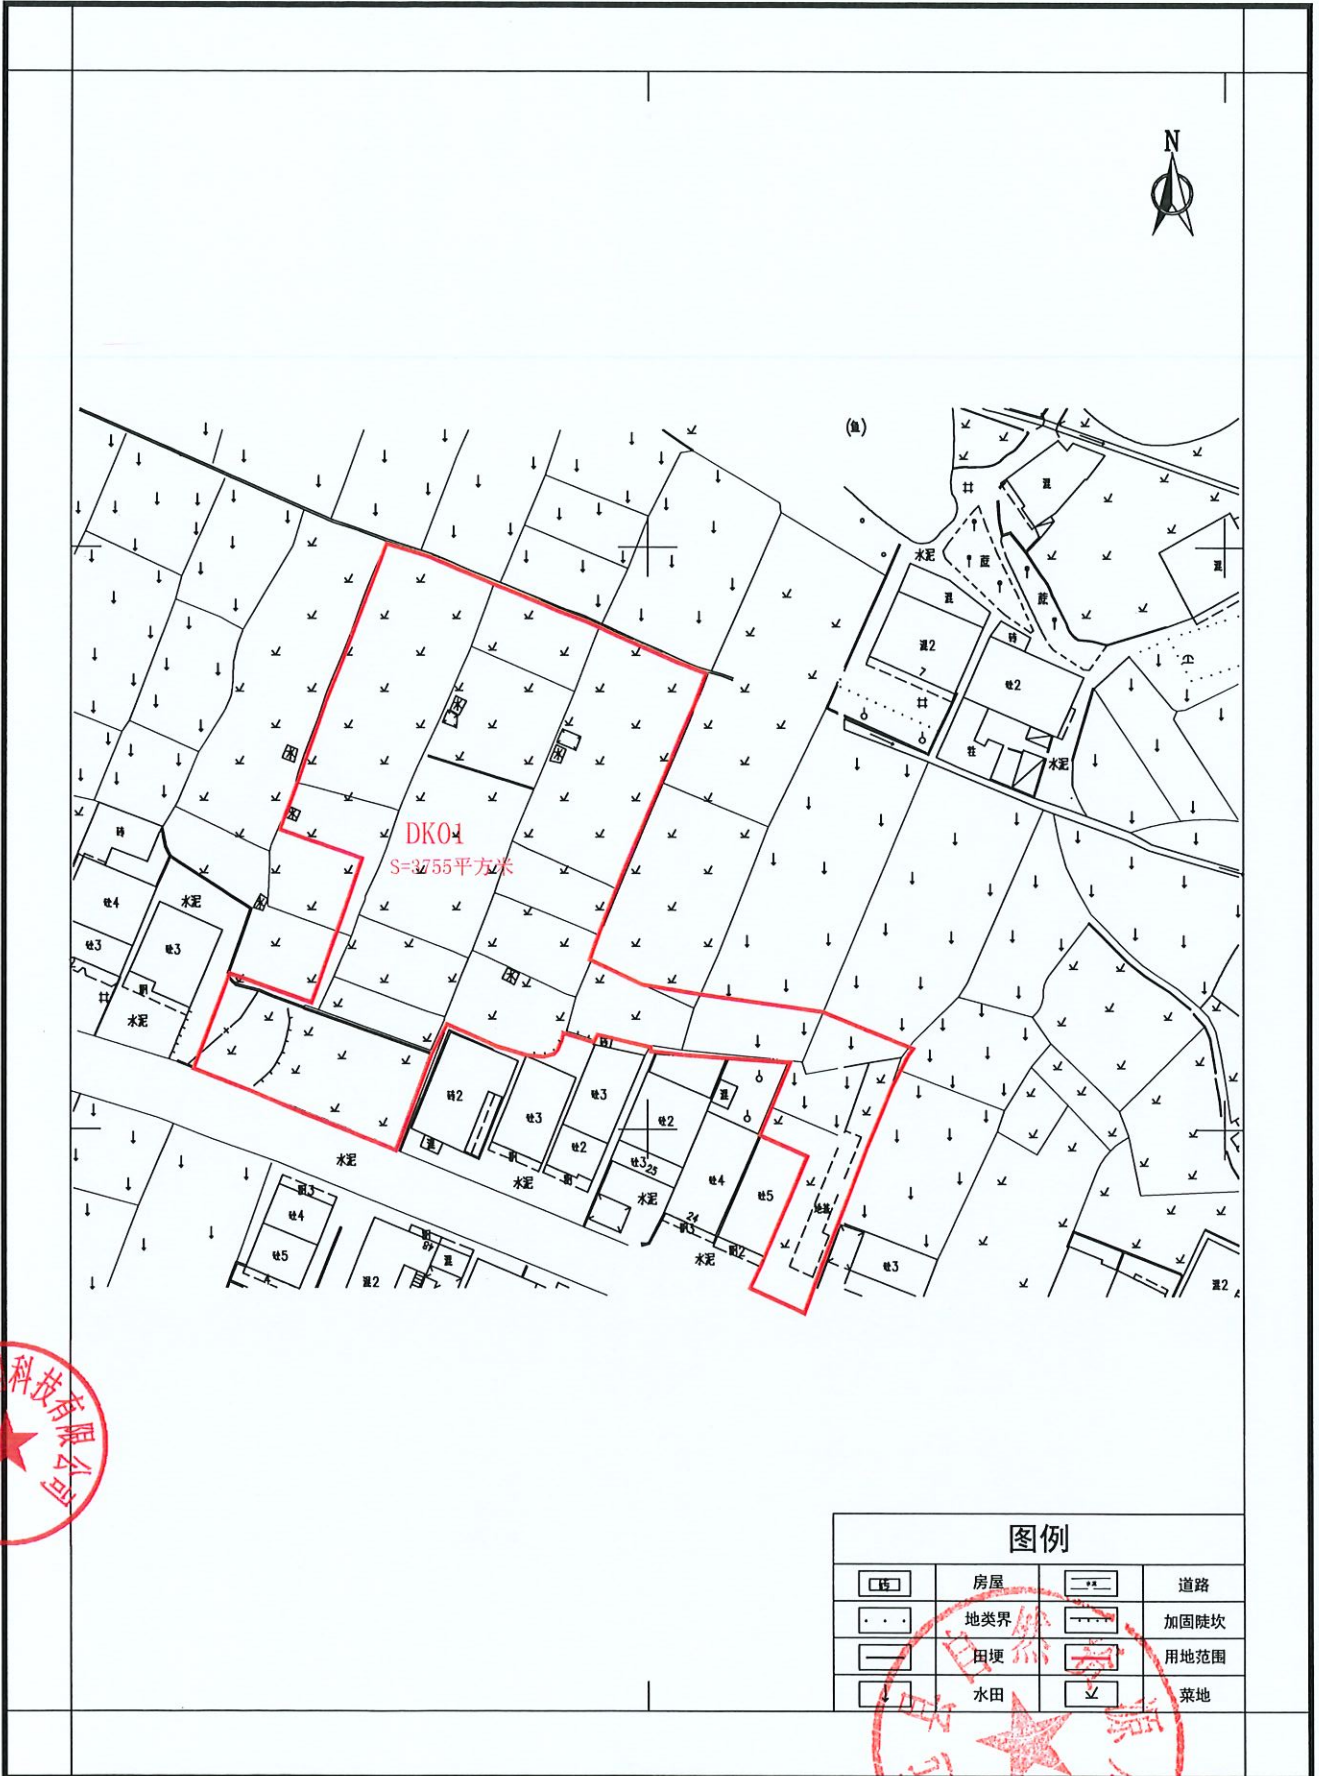

广东东原图规划科技有限公司

	房屋		道路
	地类界		加固陡坎
	田埂		用地范围
	水田		菜地

2026年1月数字化制图
2000国家大地坐标系
1985国家高程基准

1:1000

测量员：于焯、朱振龙
制图员：梁荣斌
审核员：聂晓萌

