



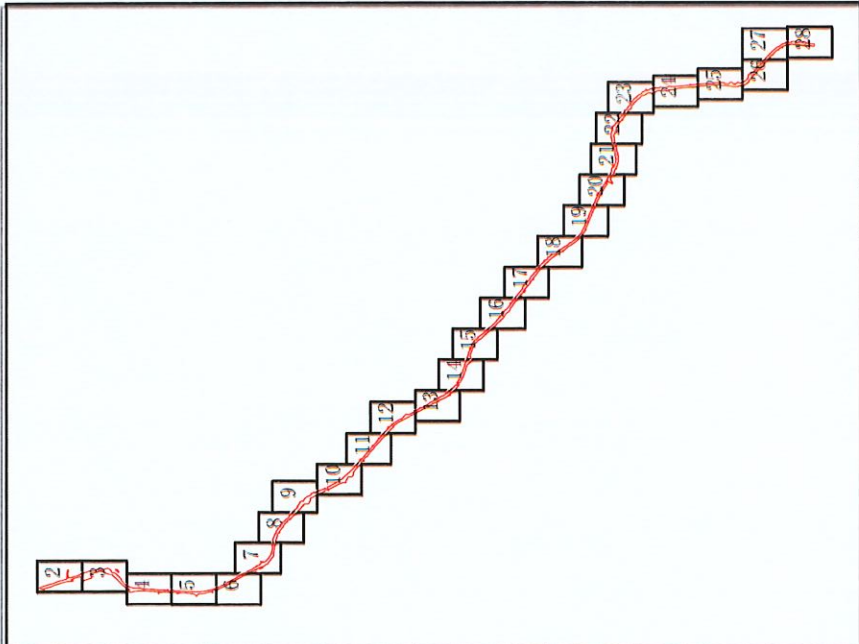


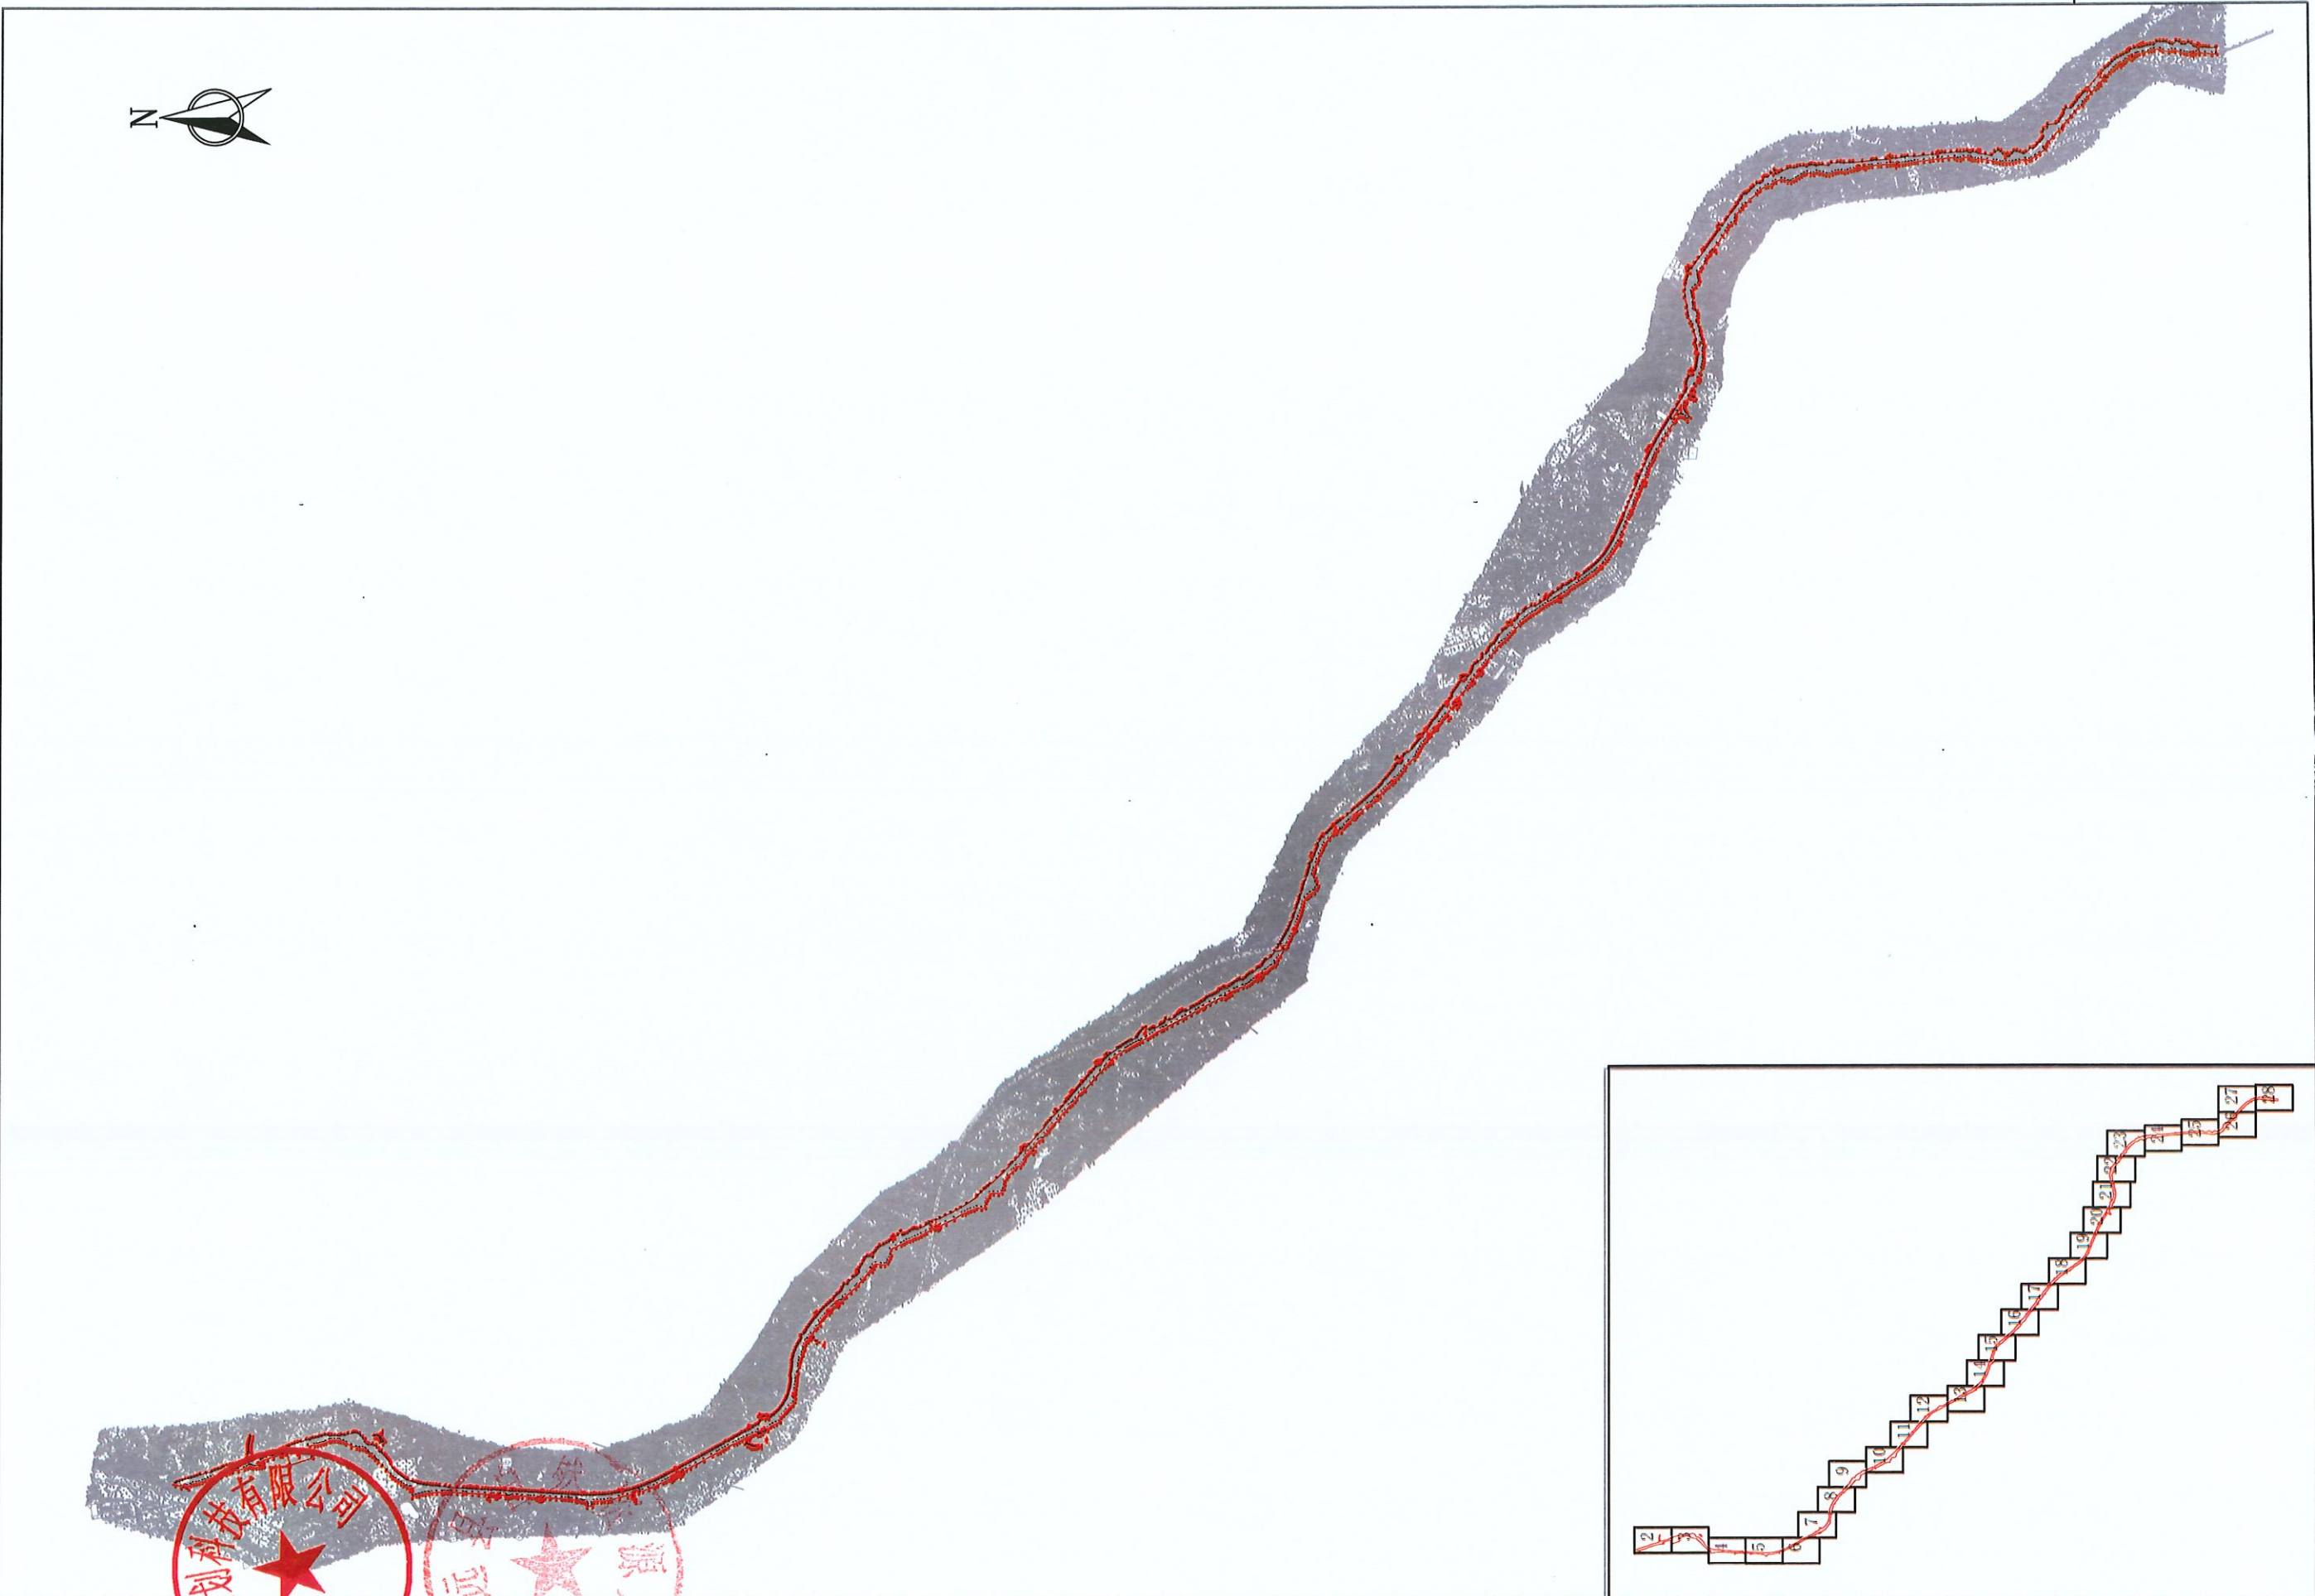

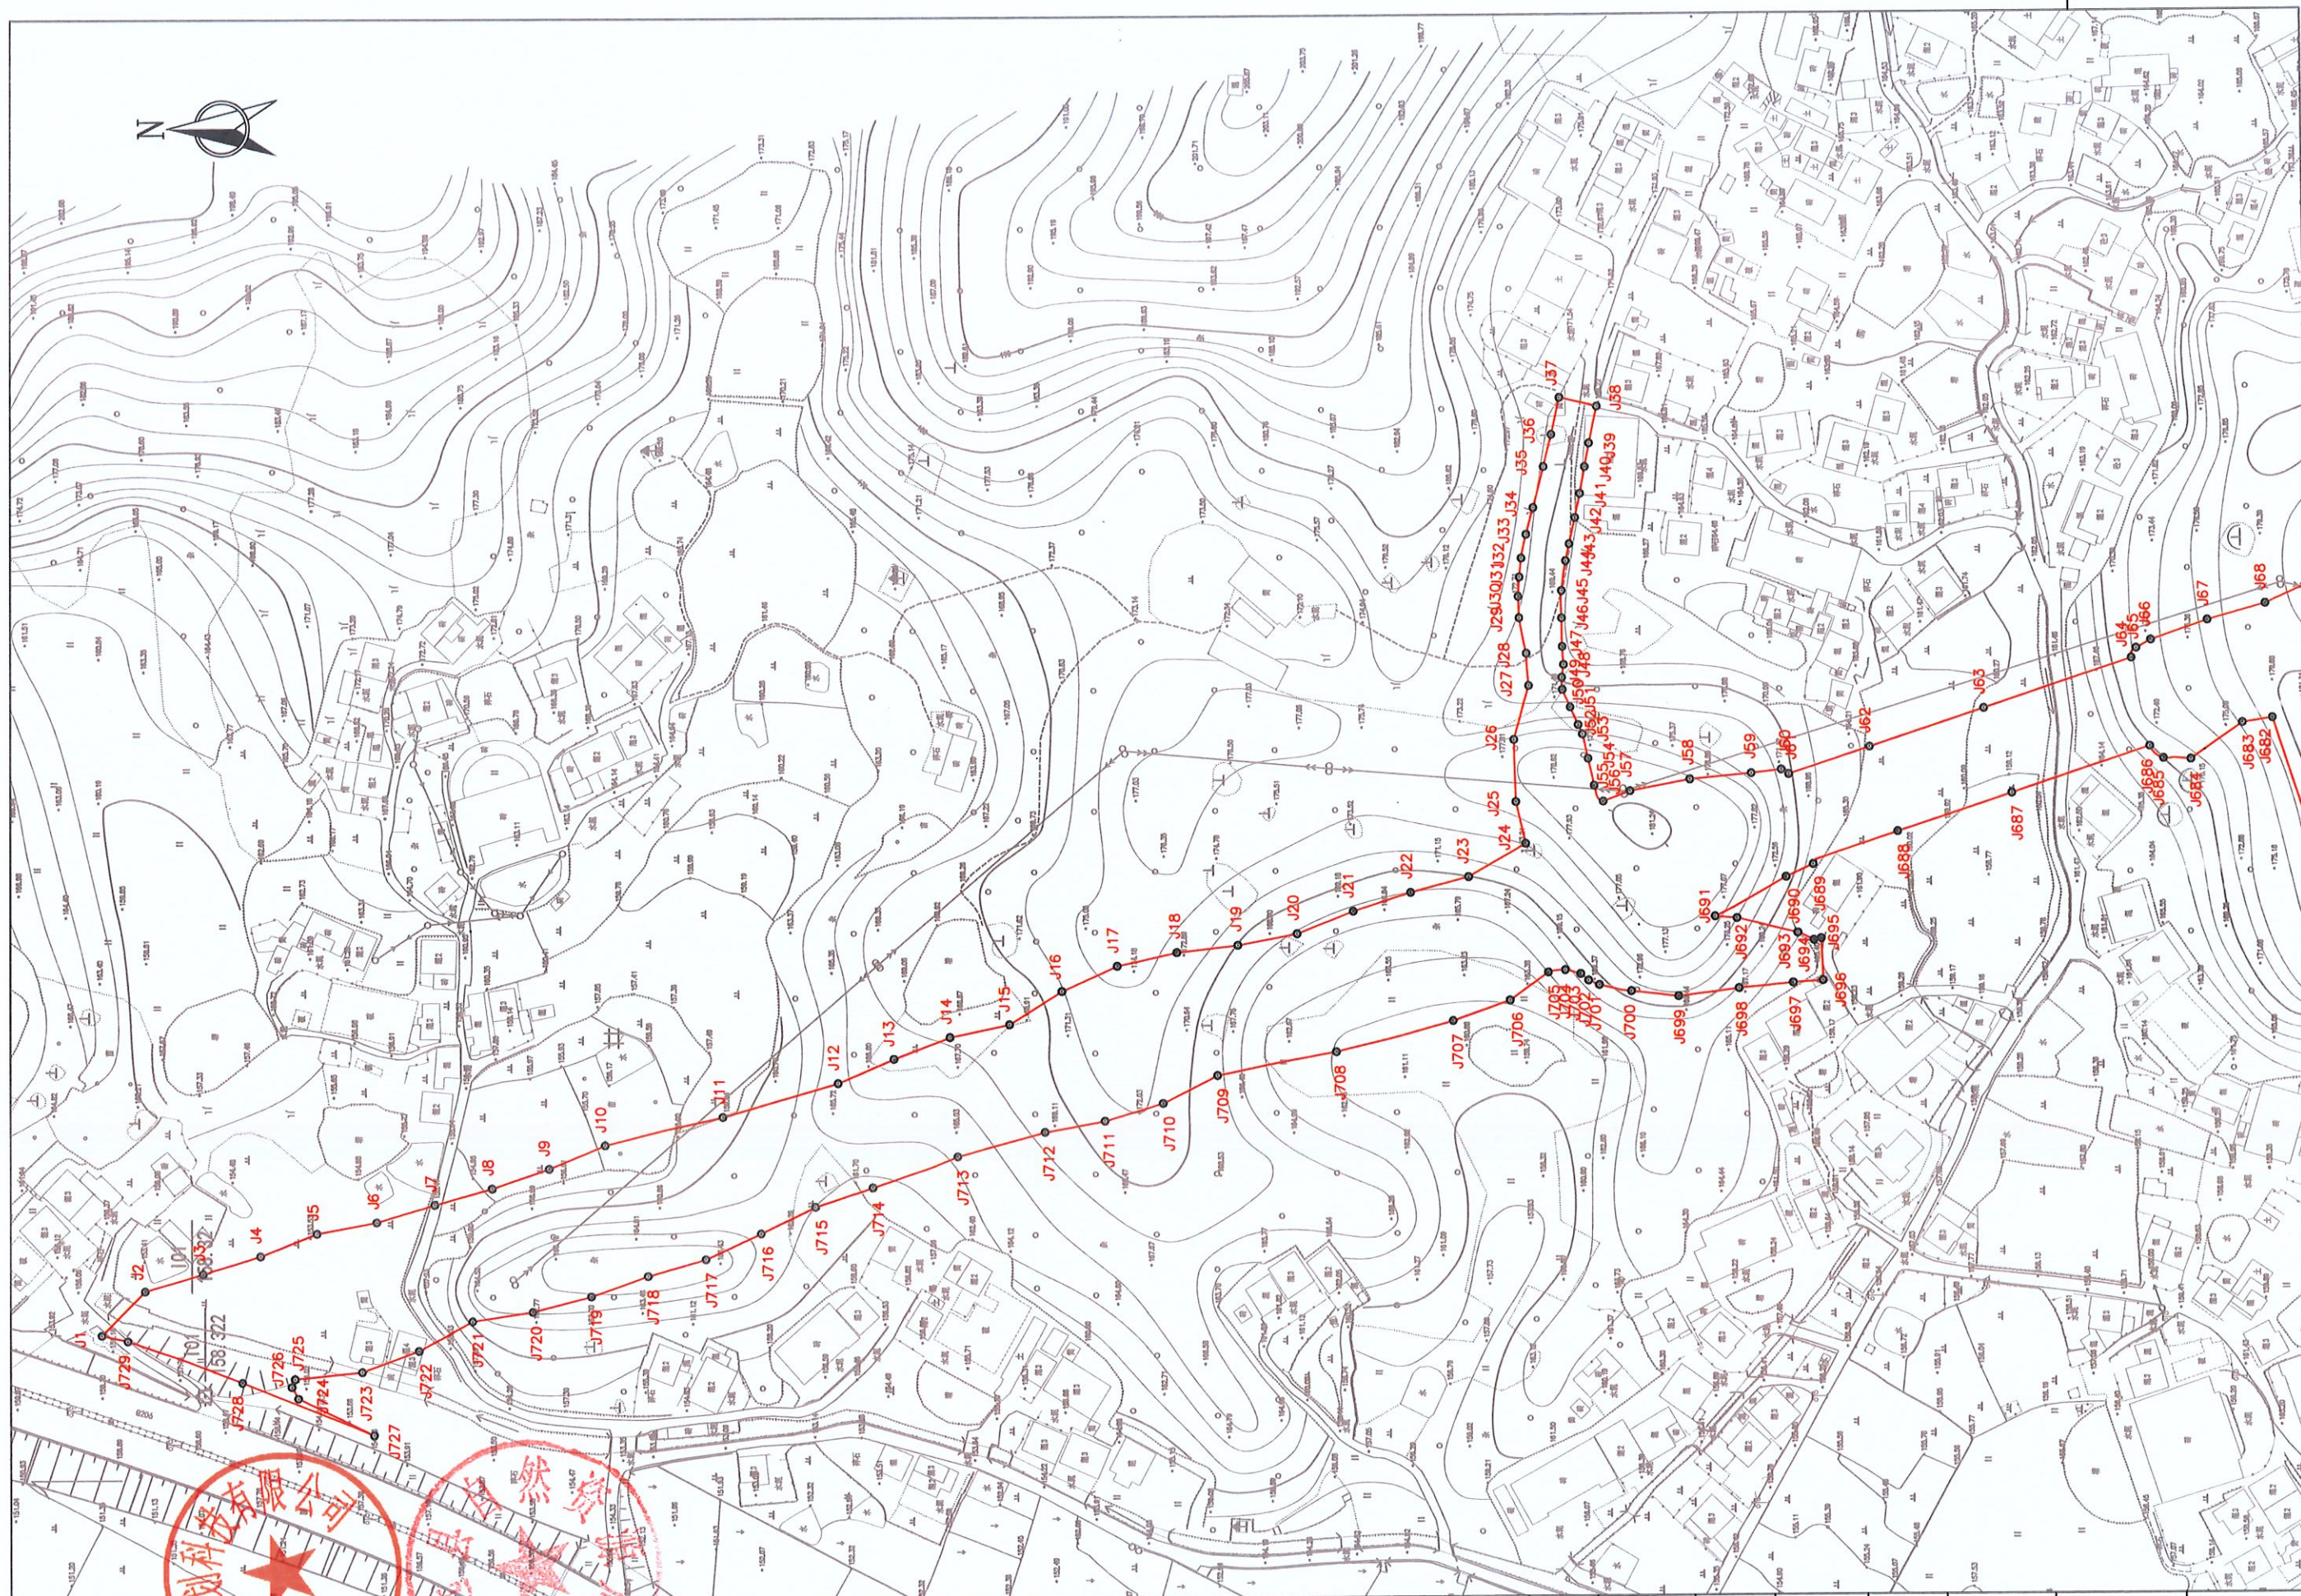

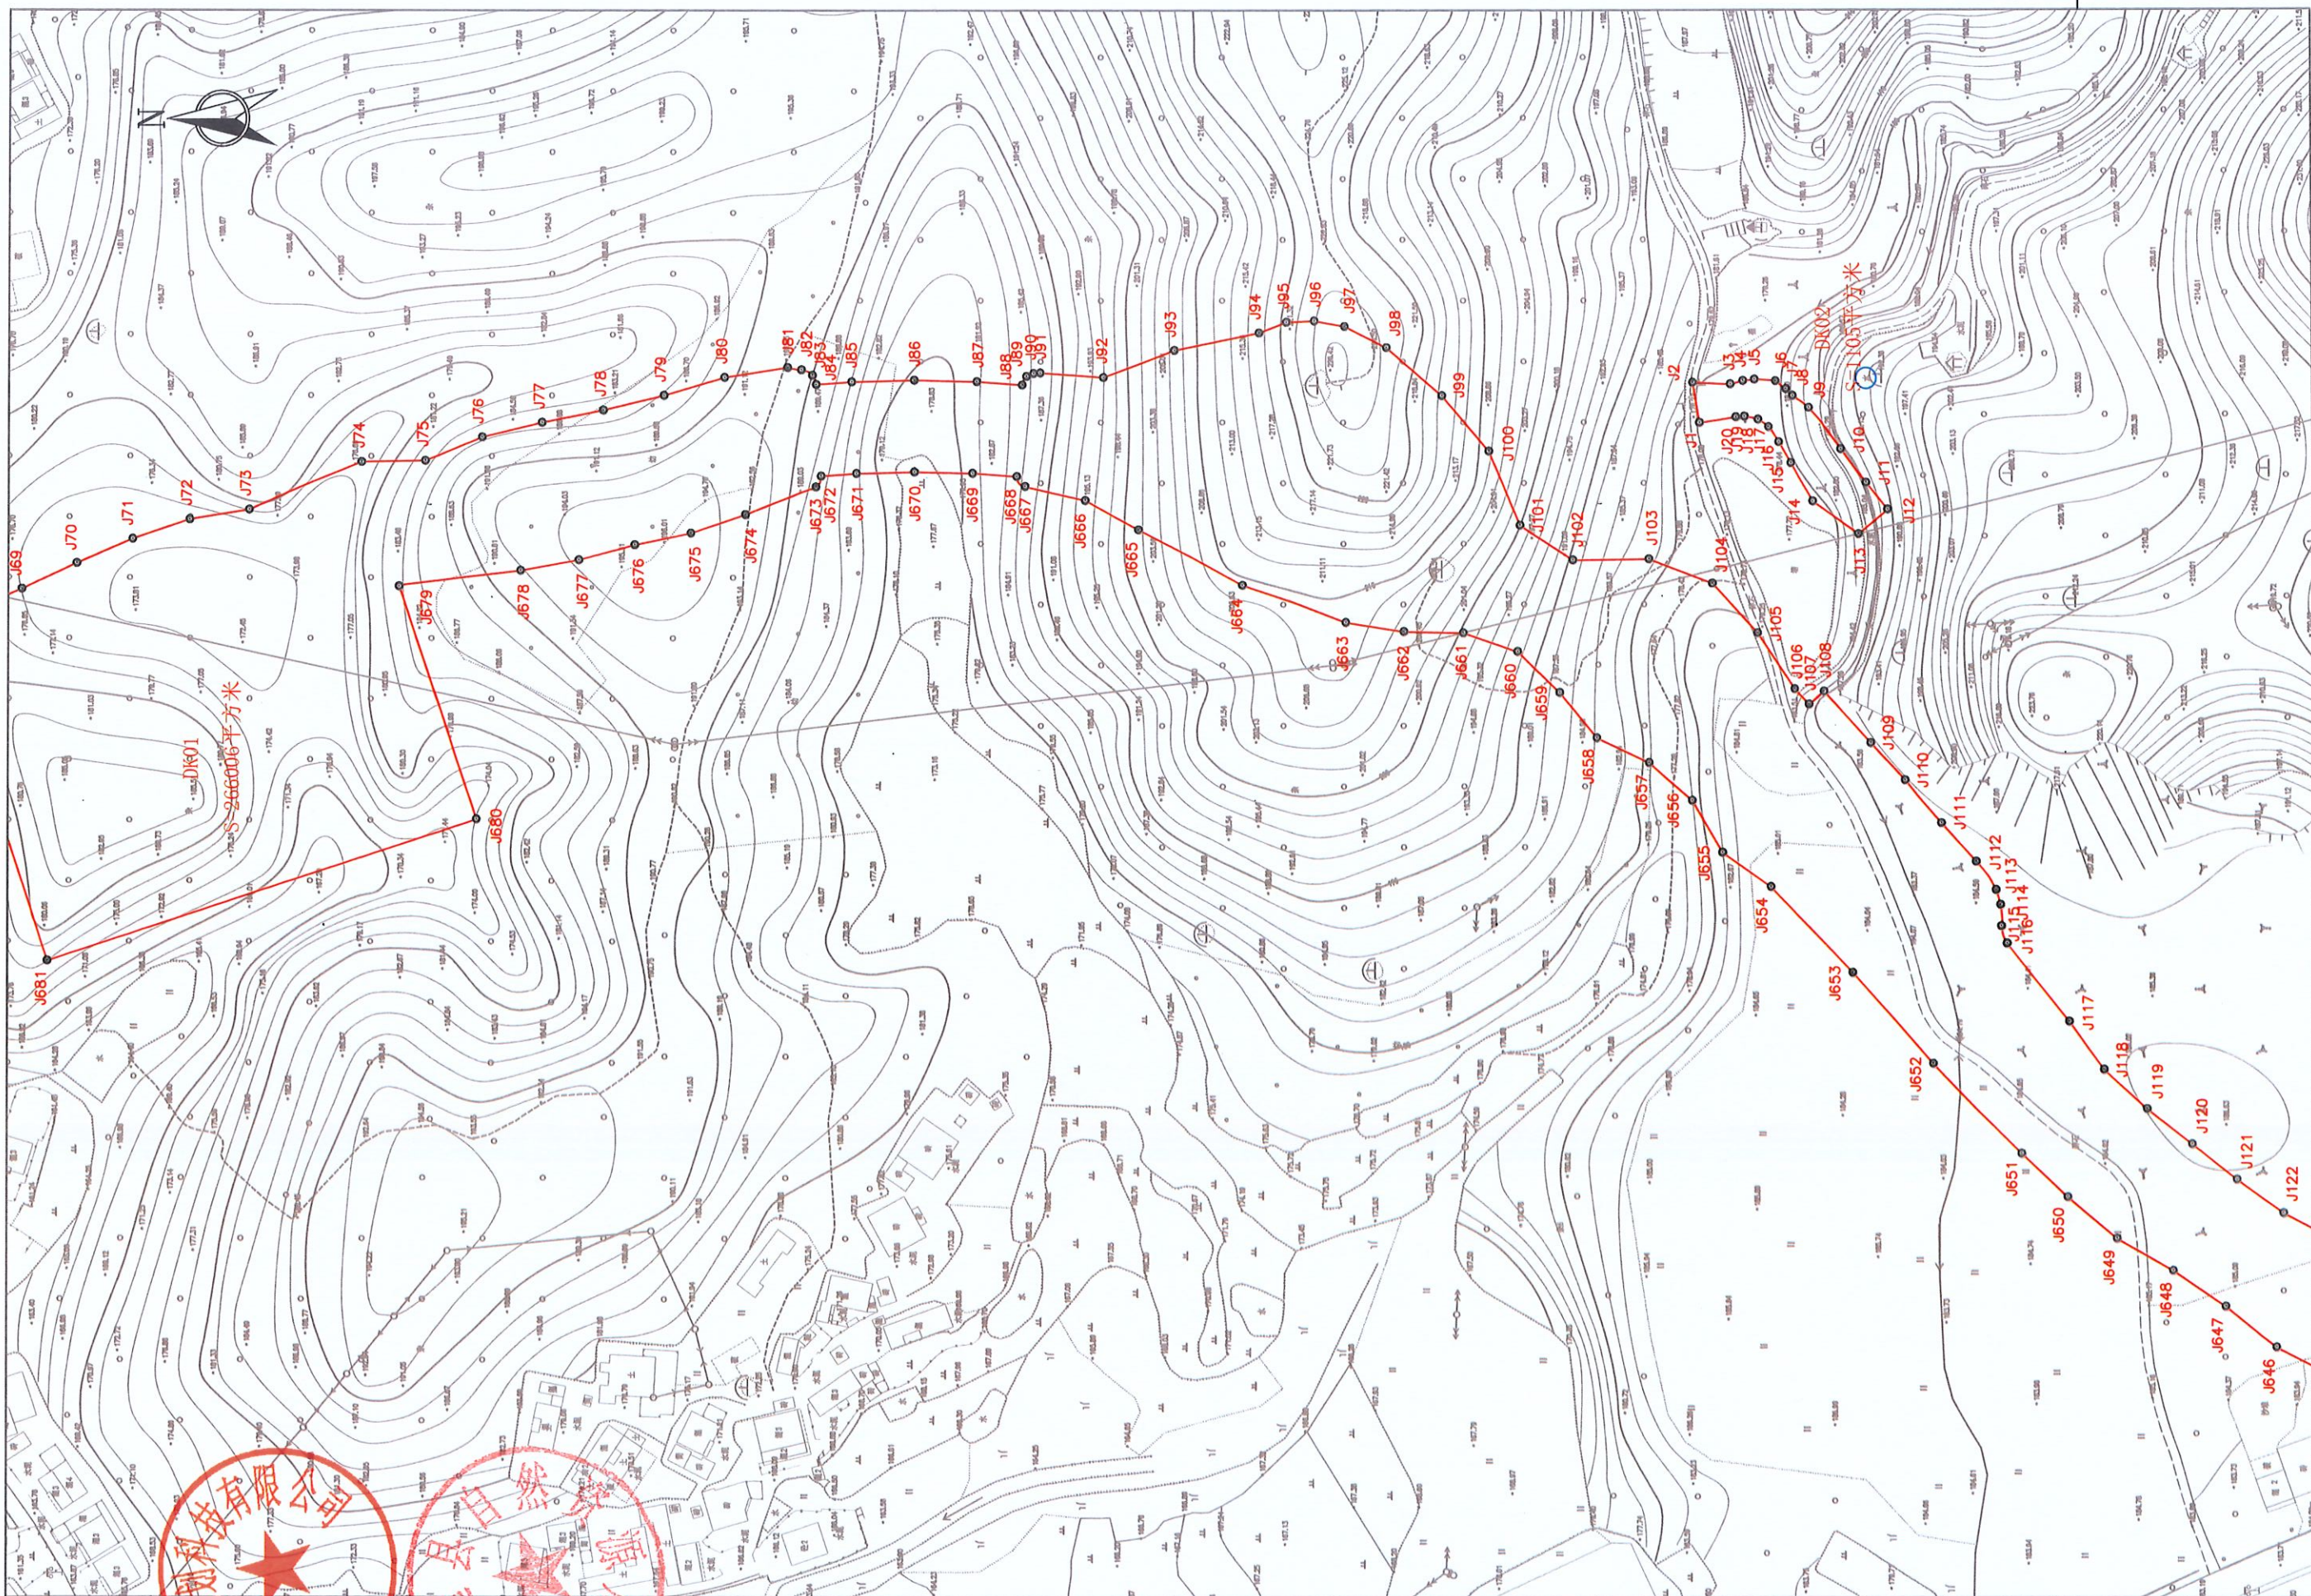

编制单位

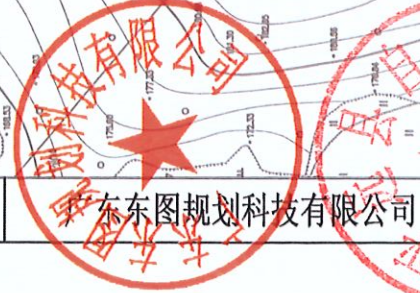

国道G206线平远县超竹至梅平段改建工程

勘测定界图

比例尺

1: 2000

编制

朱振龙

检查

梁荣斌

审核

聂晓萌


项目负责


梁荣斌







编制单位	广东图规划科技有限公司	国道G206线平远县超竹至梅平段改建工程	勘测定界图	比例尺	1: 2000	编制	朱振龙	检查	梁荣斌	审核	聂晓萌	项目负责	梁荣斌
------	-------------	----------------------	-------	-----	---------	----	-----	----	-----	----	-----	------	-----

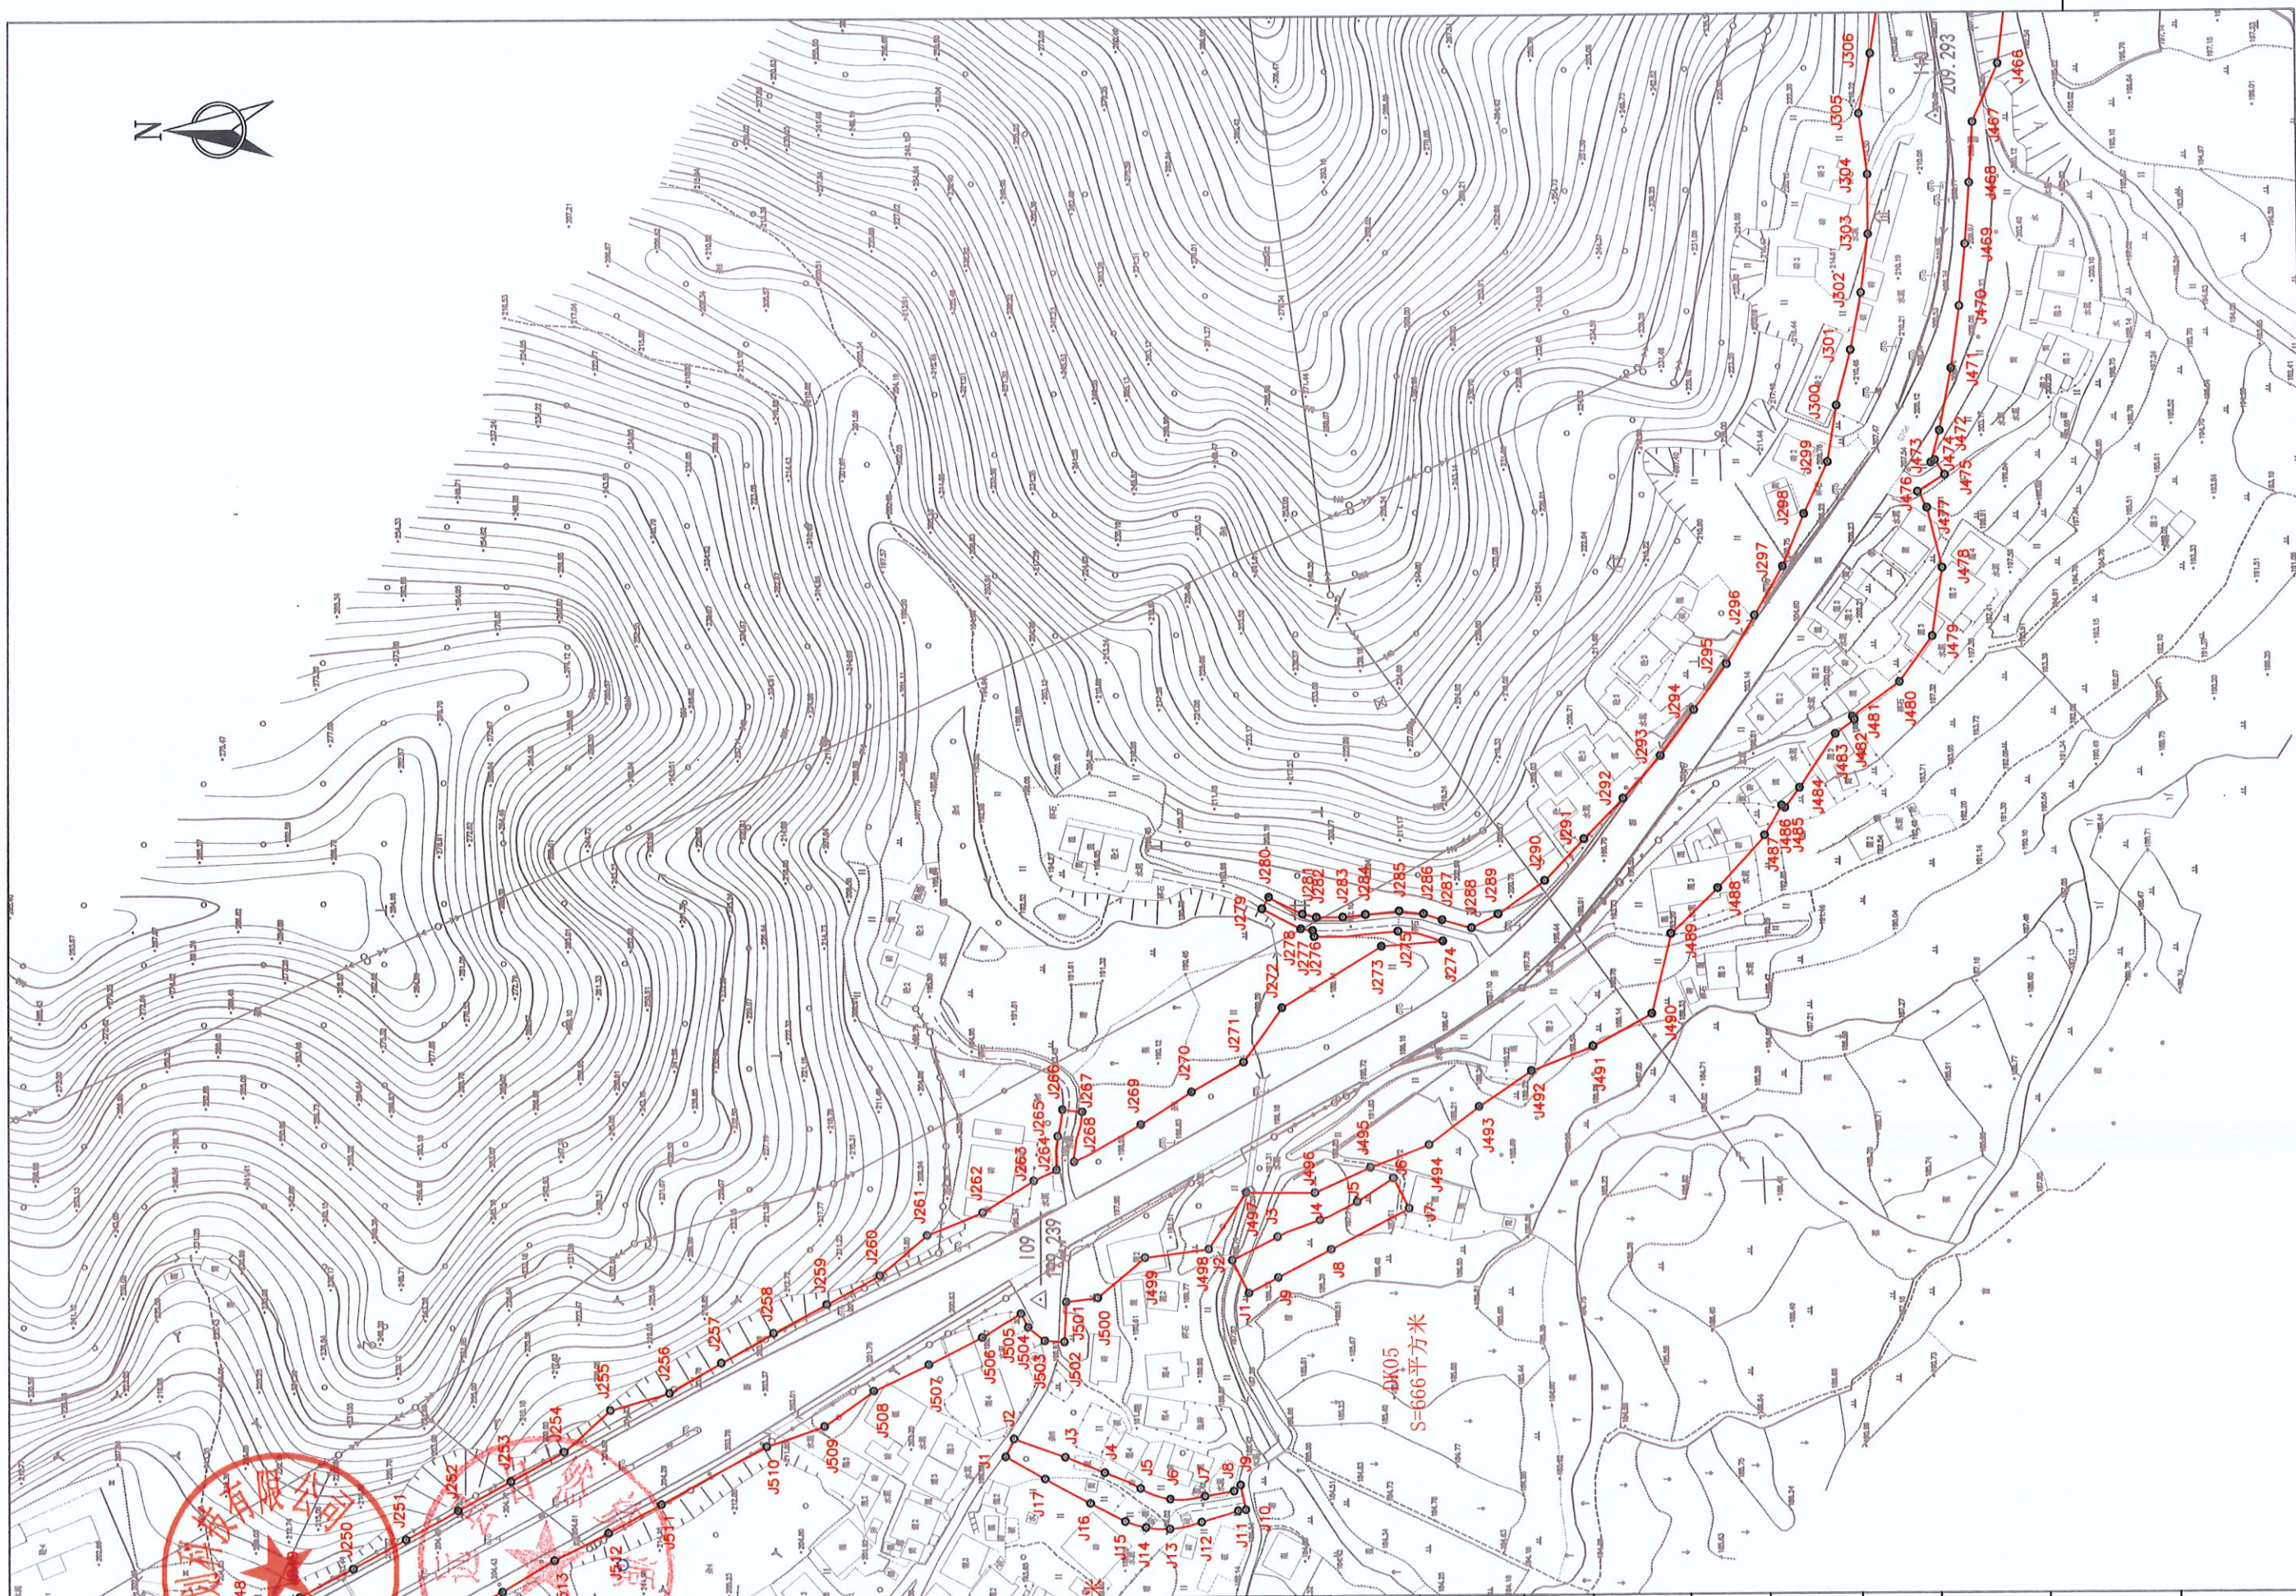


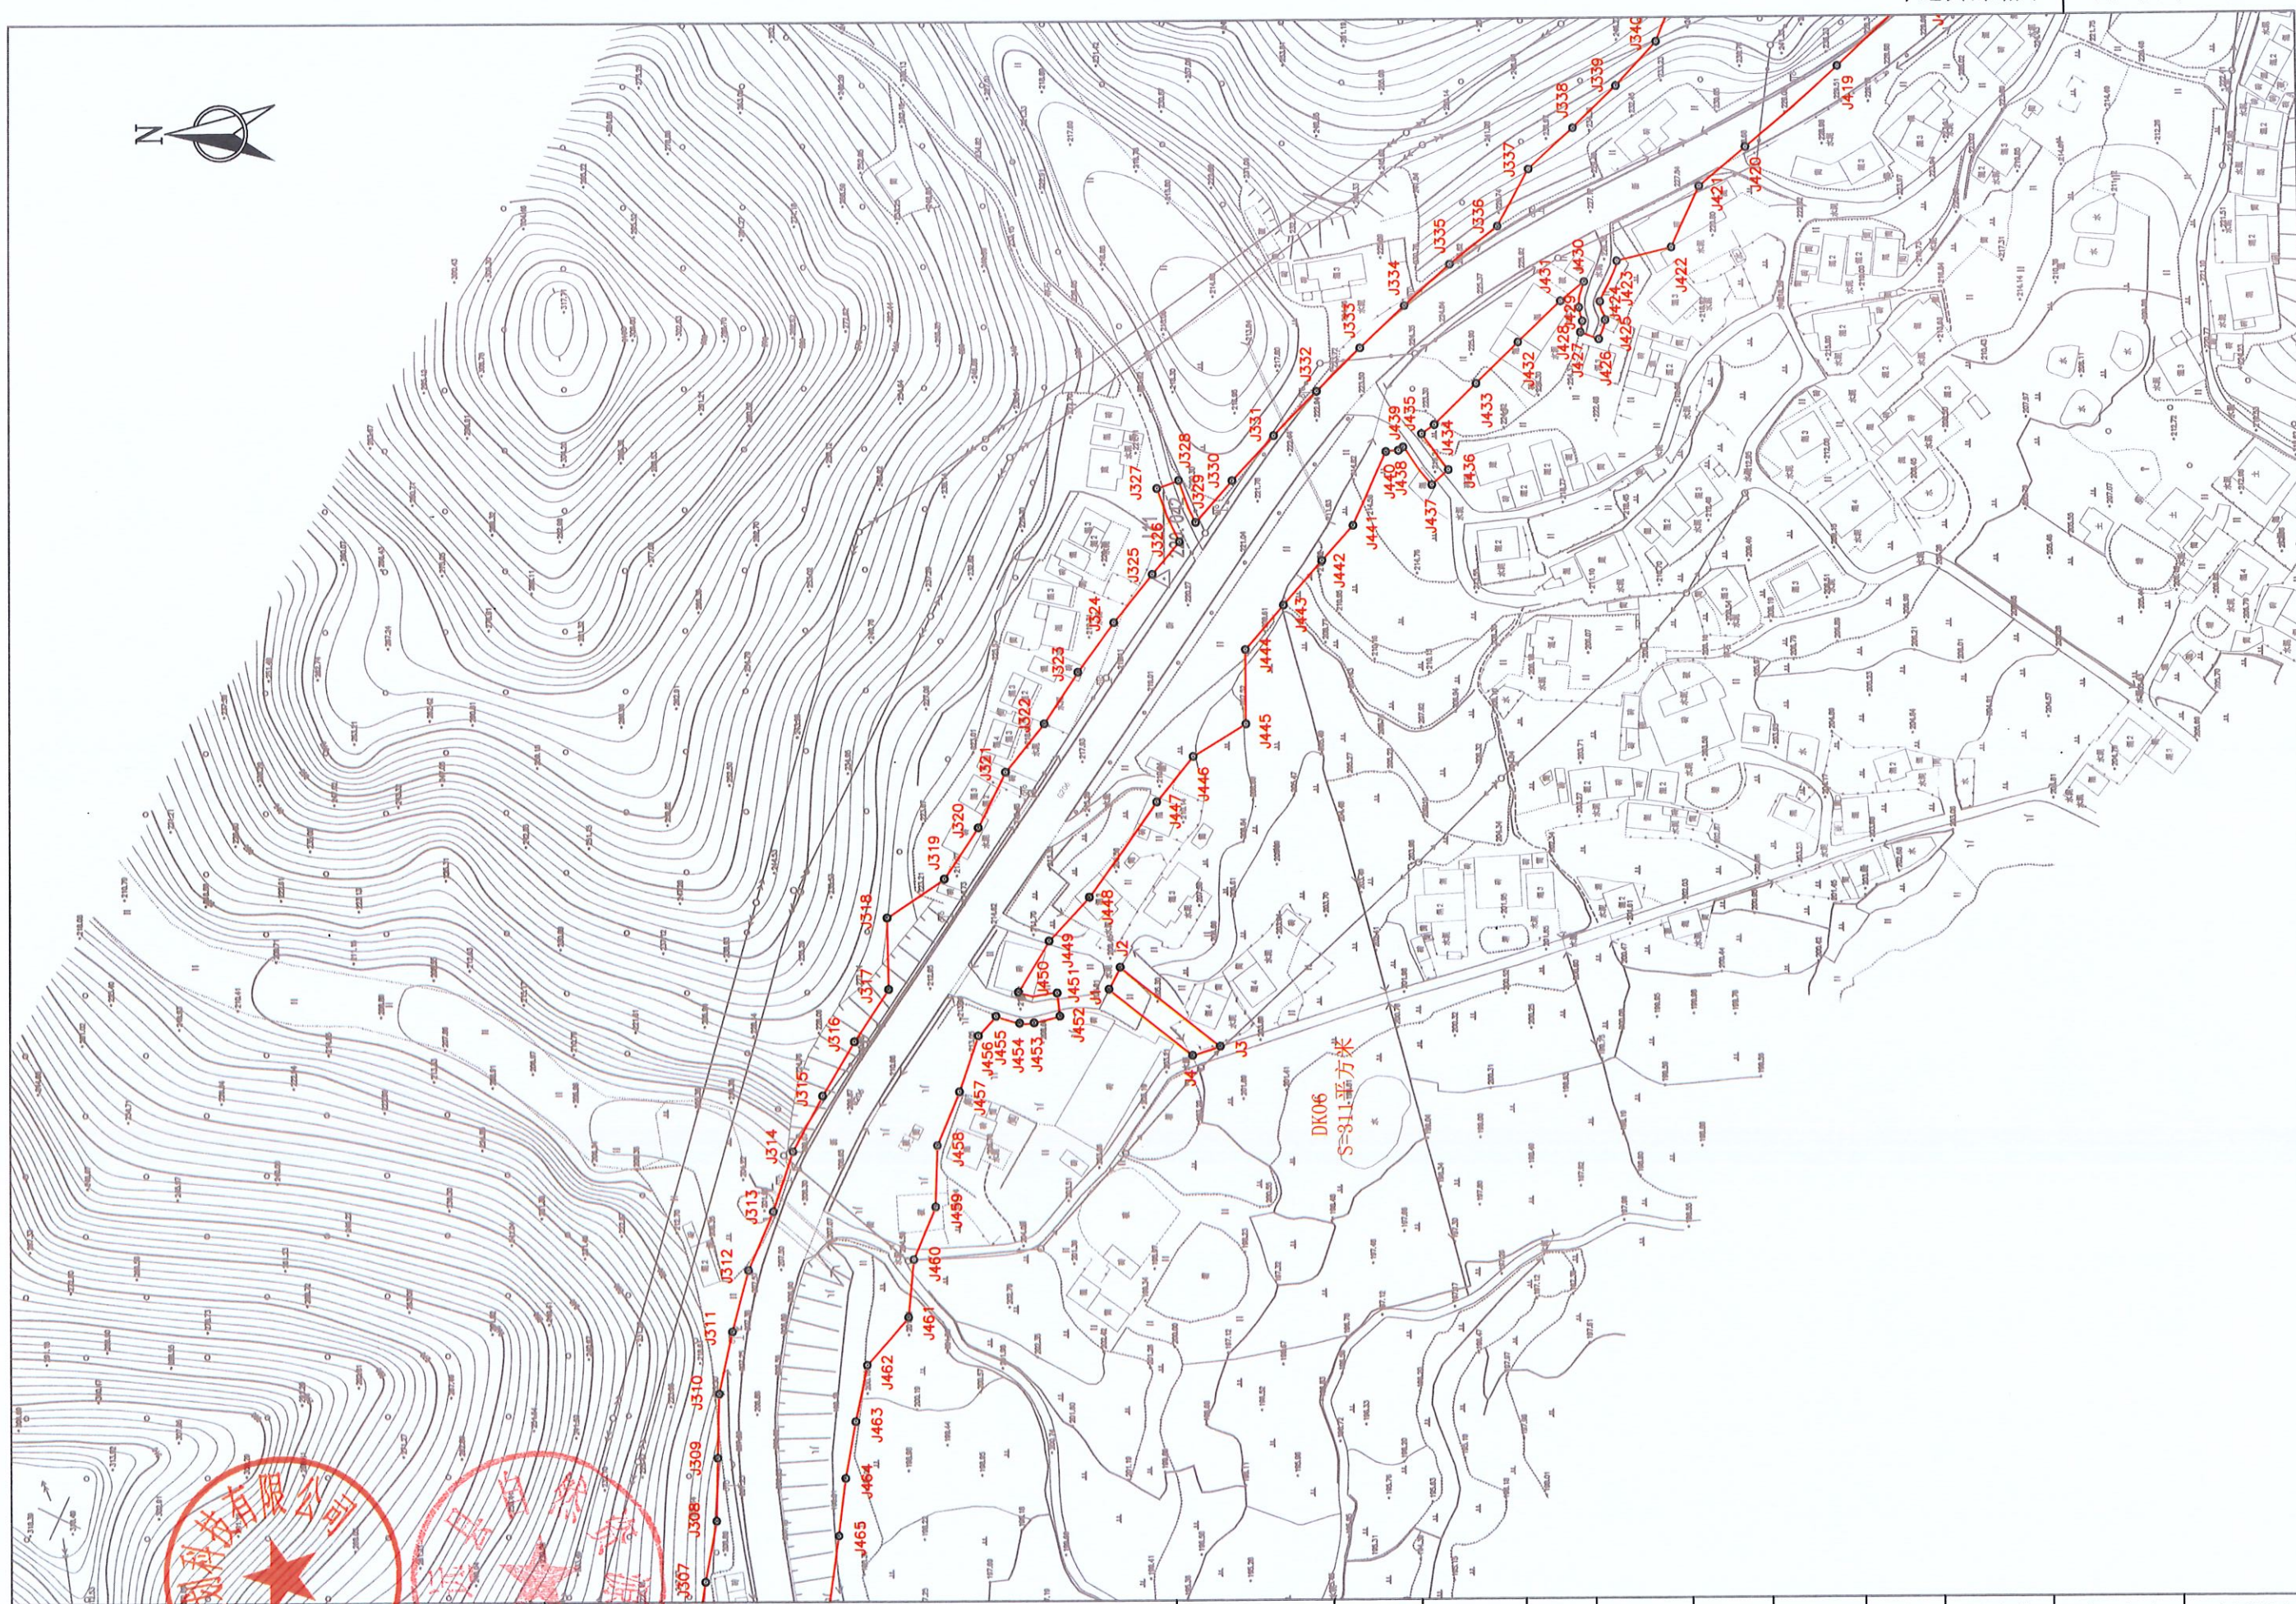

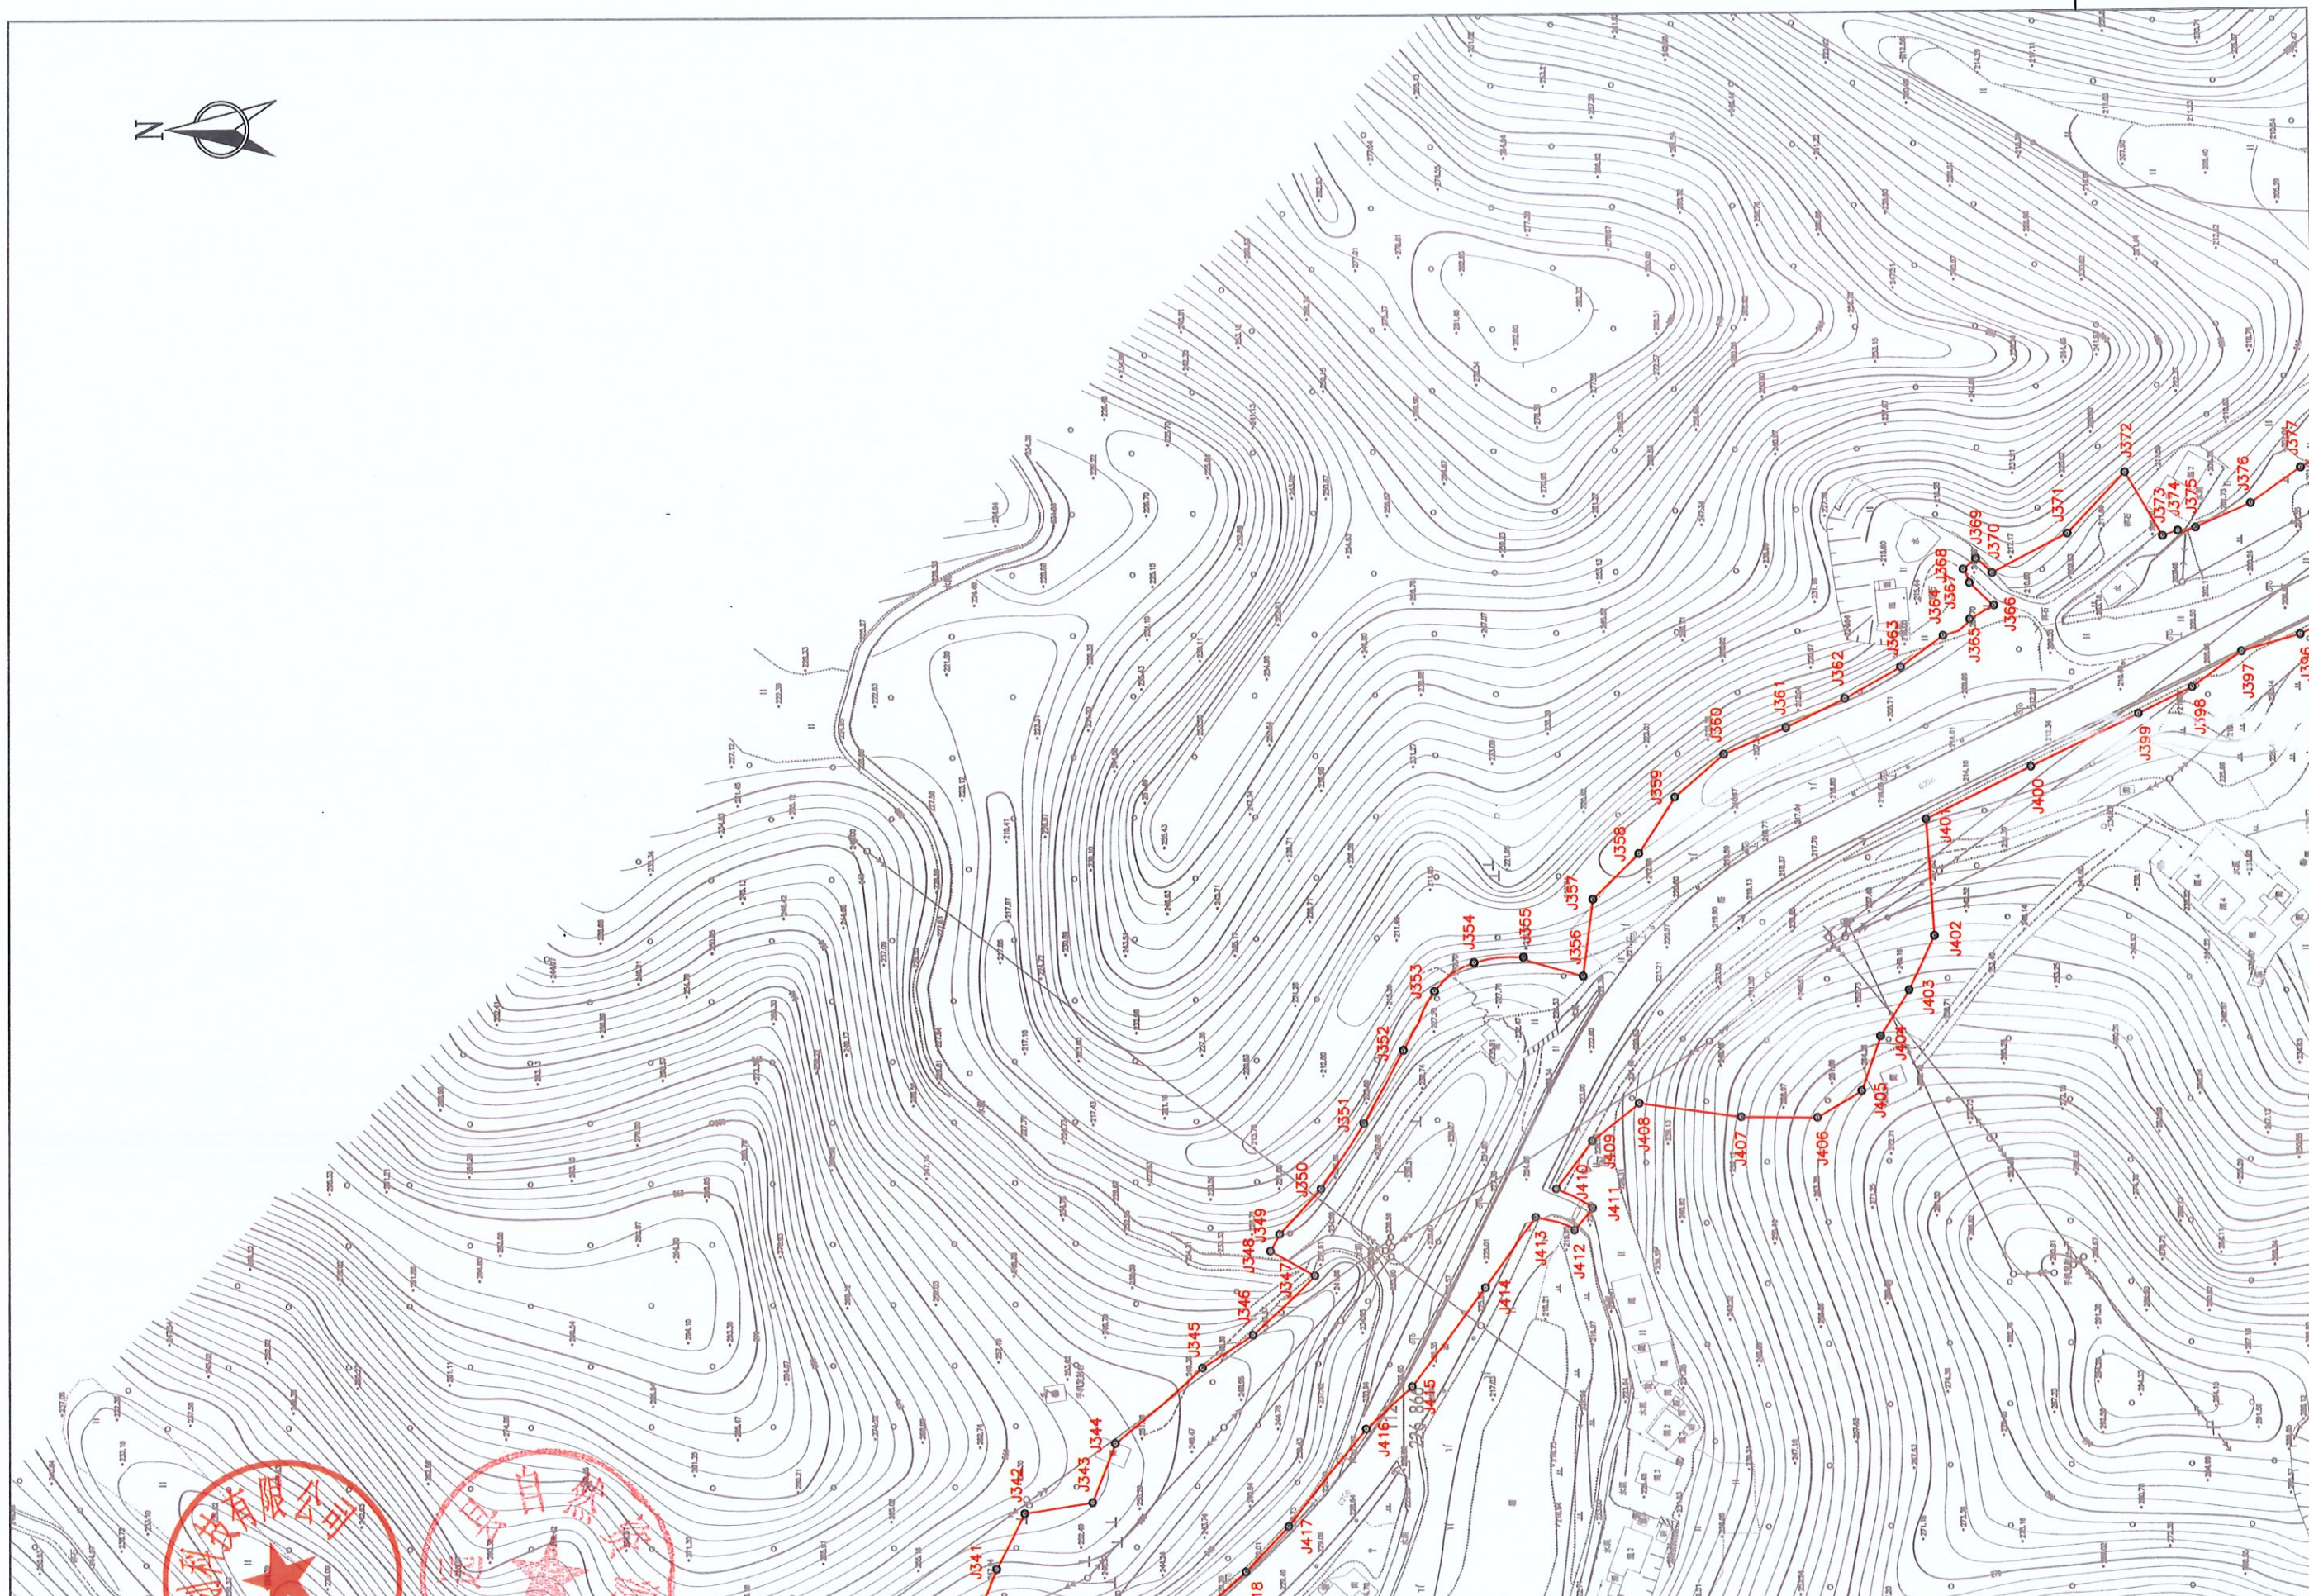


编制单位	广东图规划科技有限公司	国道G206线平远县超竹至梅平径段改建工程	勘测定界图	比例尺	1: 2000	编制	朱振龙	检查	梁荣斌	审核	聂晓萌	项目负责	梁荣斌
------	-------------	-----------------------	-------	-----	---------	----	-----	----	-----	----	-----	------	-----

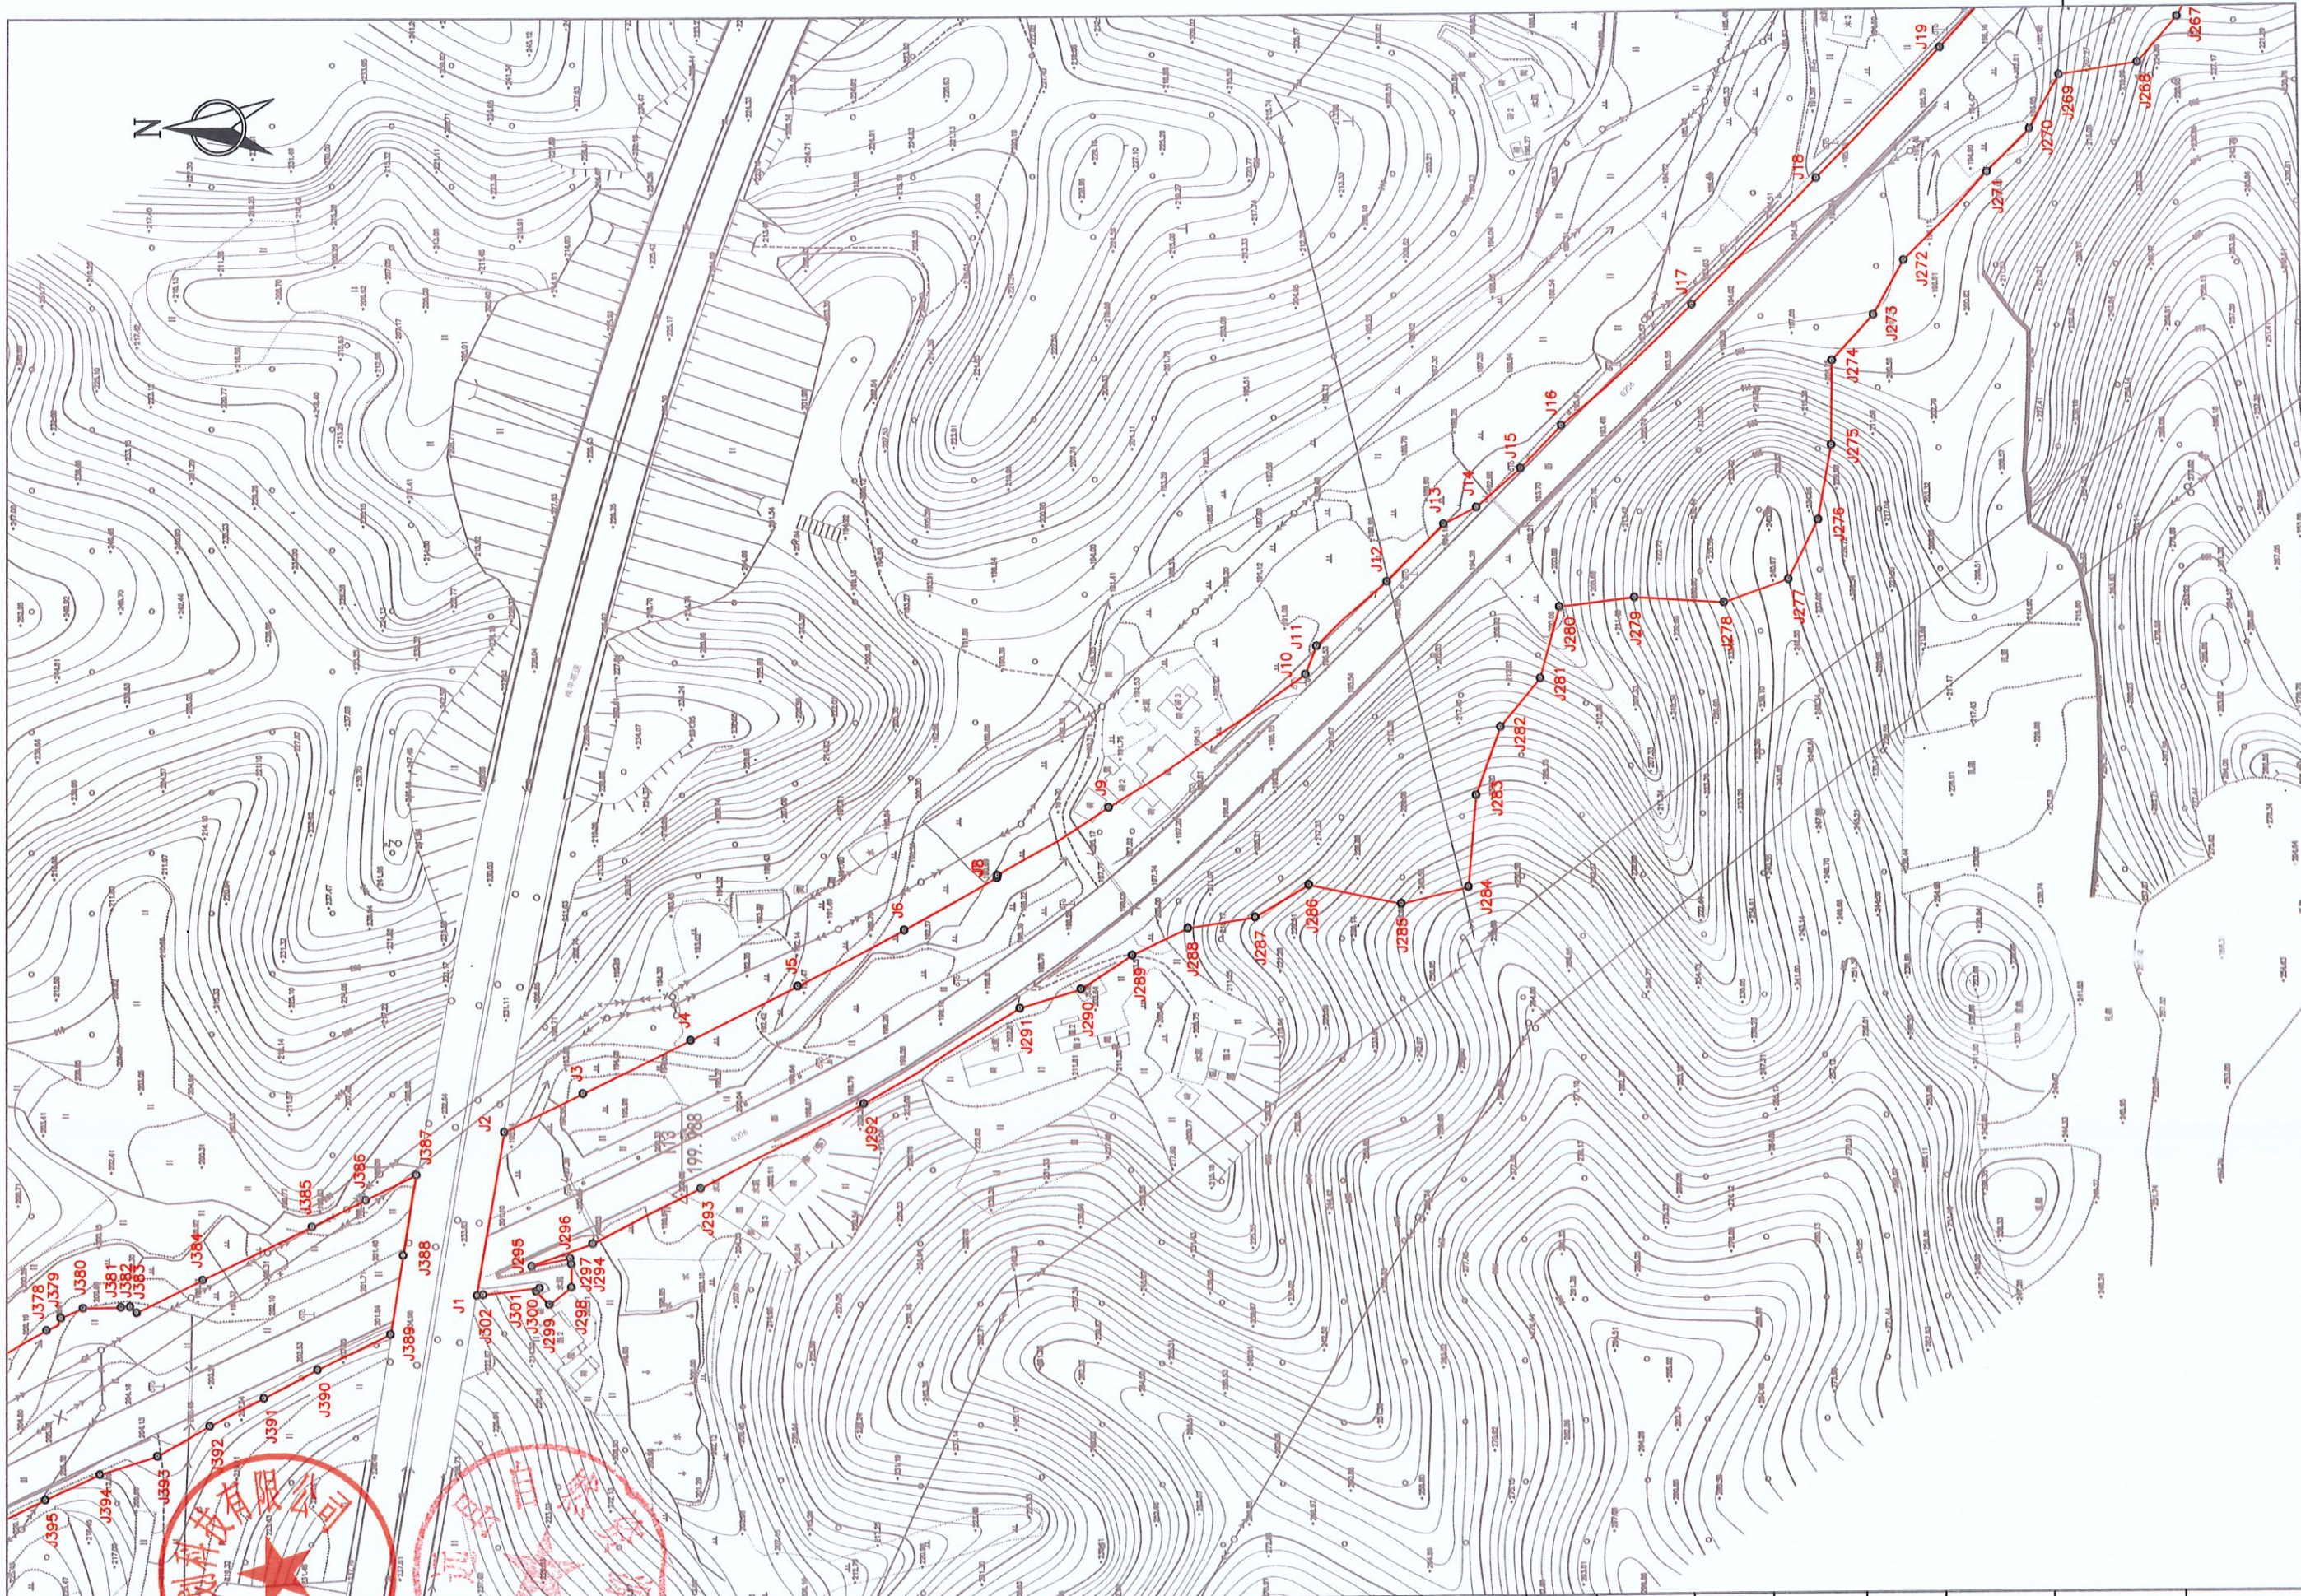


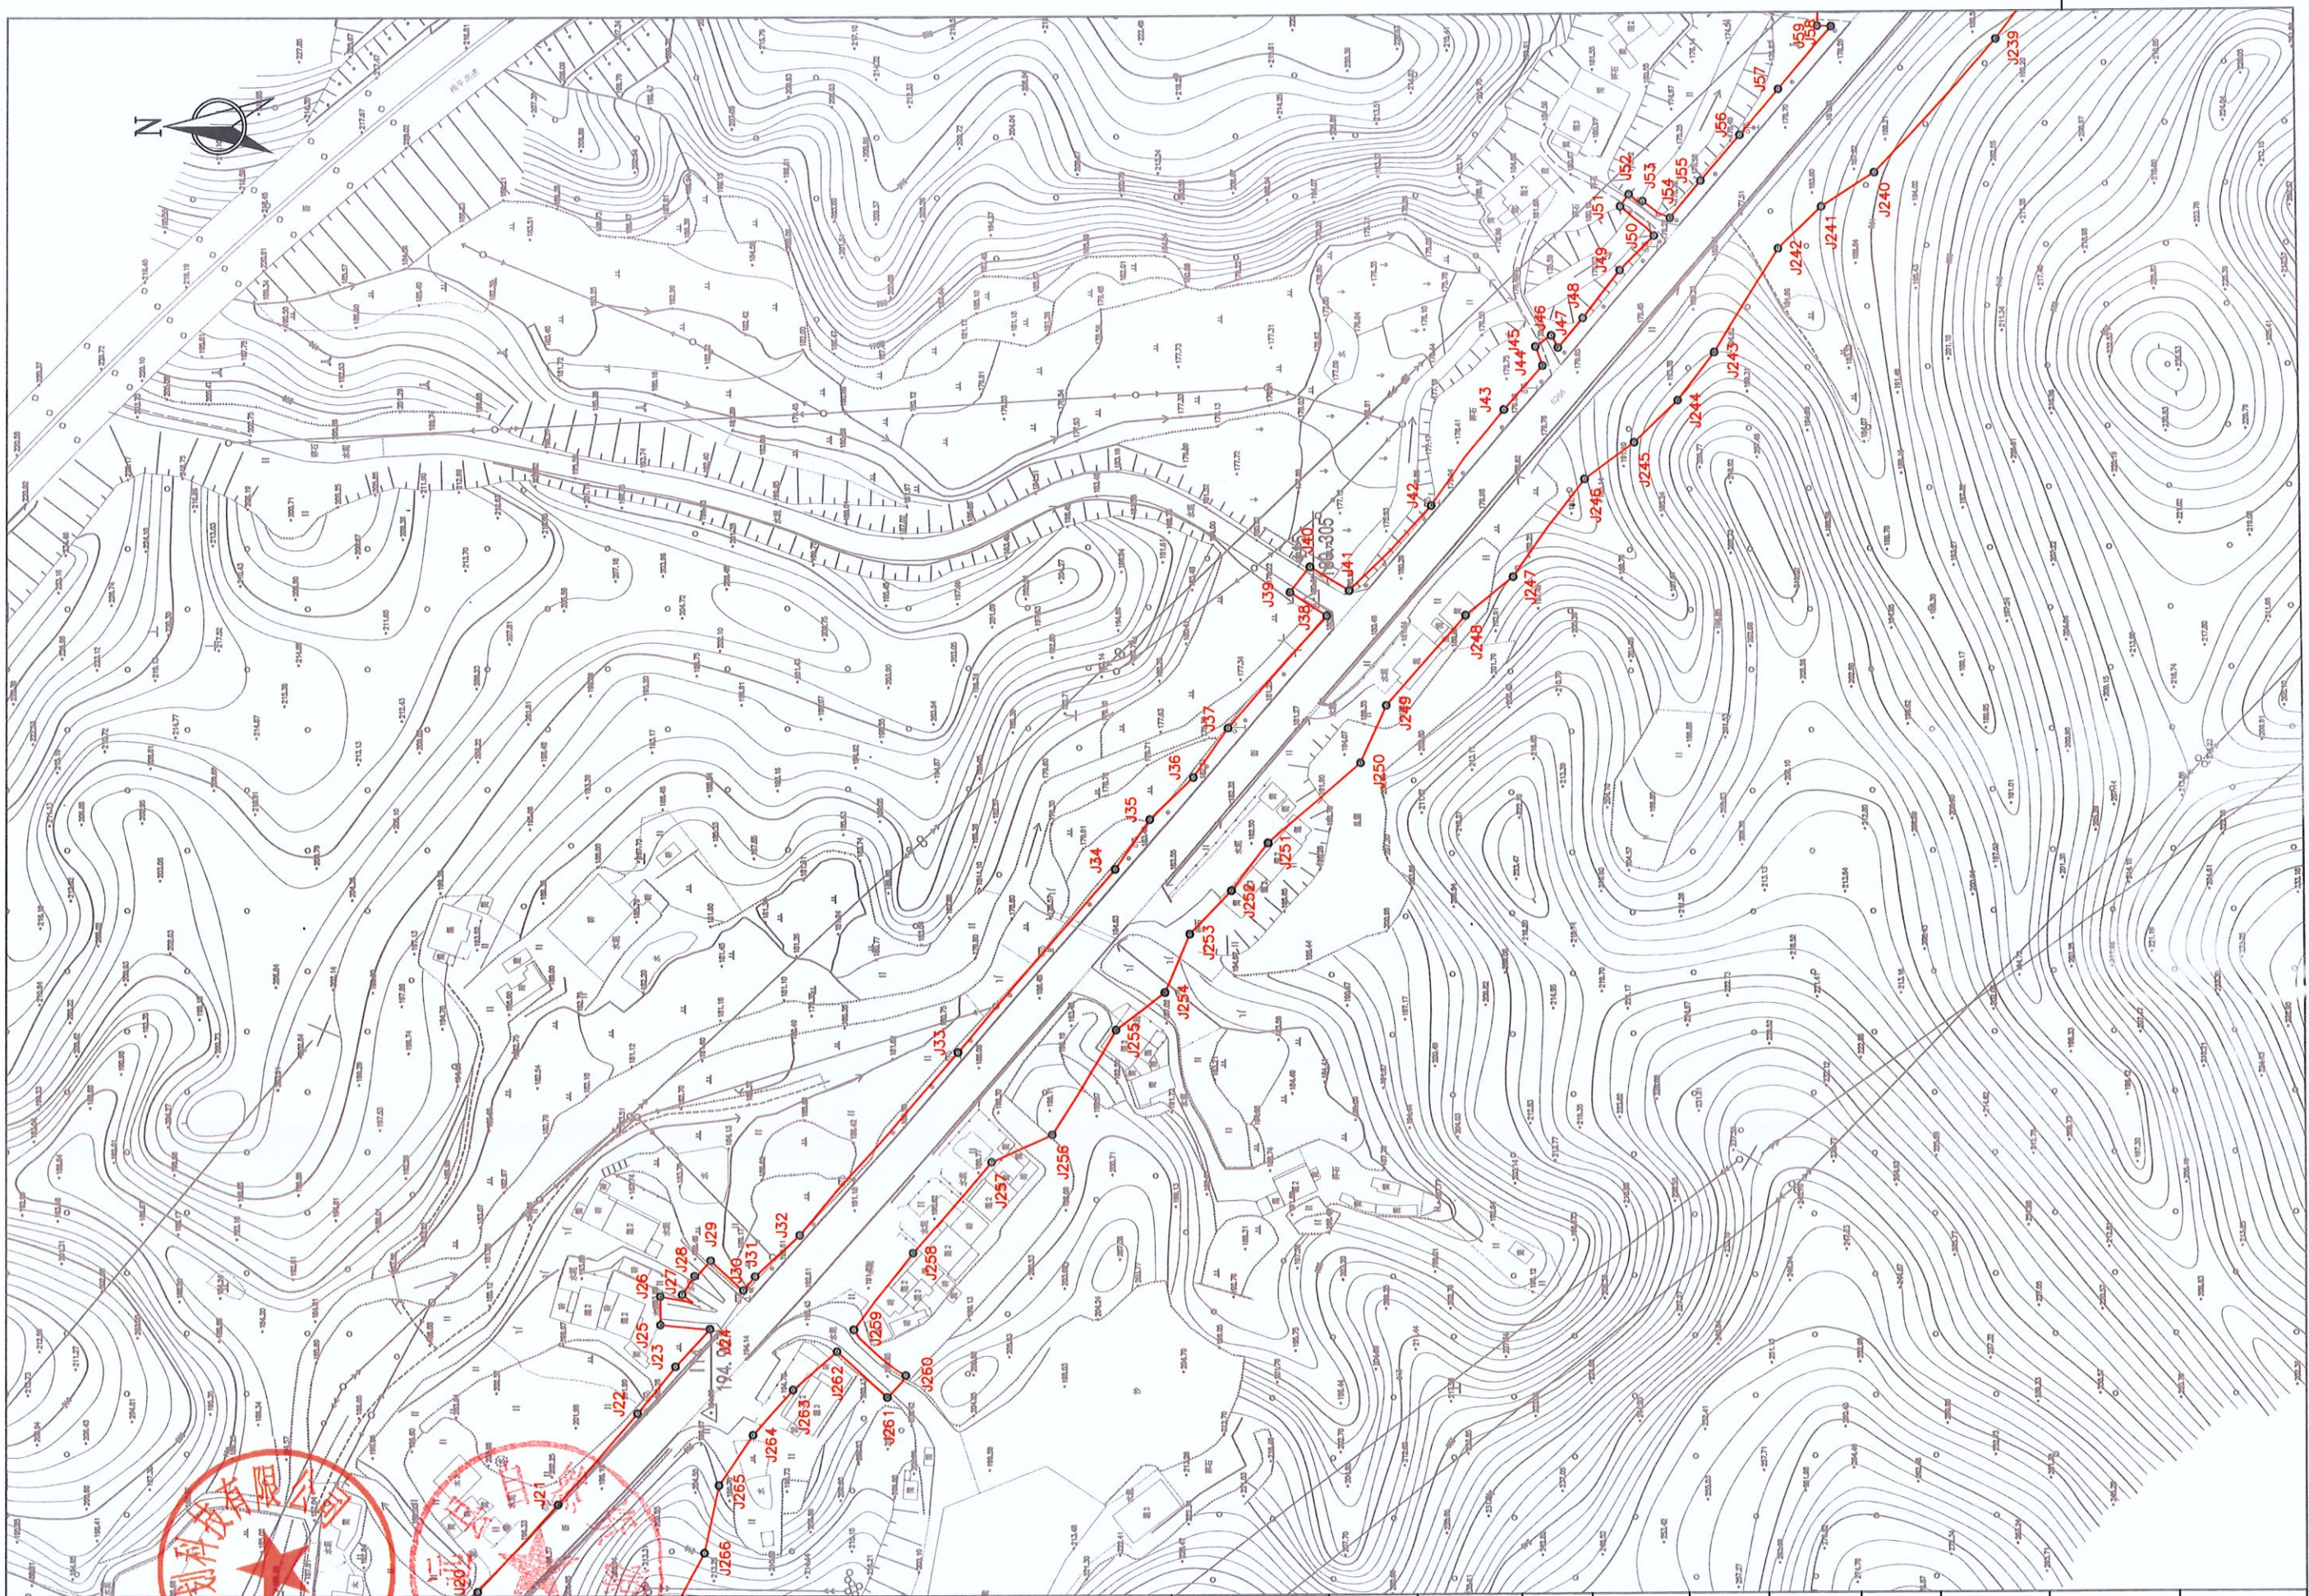


编制单位	广东图规划科技有限公司	国道G206线平远县超竹至梅平径段改建工程	勘测定界图	比例尺	1: 2000	编制	朱振龙	检查	梁荣斌	审核	聂晓萌	项目负责	梁荣斌
------	-------------	-----------------------	-------	-----	---------	----	-----	----	-----	----	-----	------	-----

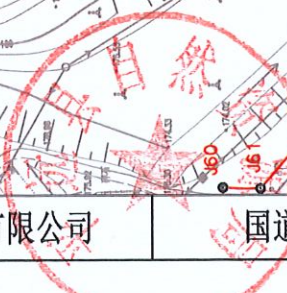


编制单位	广东图规划科技有限公司	国道G206线平远县超竹至梅平段改建工程	勘测定界图	比例尺	1: 2000	编制	朱振龙	检查	梁荣斌	审核	聂晓萌	项目负责	梁荣斌
------	-------------	----------------------	-------	-----	---------	----	-----	----	-----	----	-----	------	-----

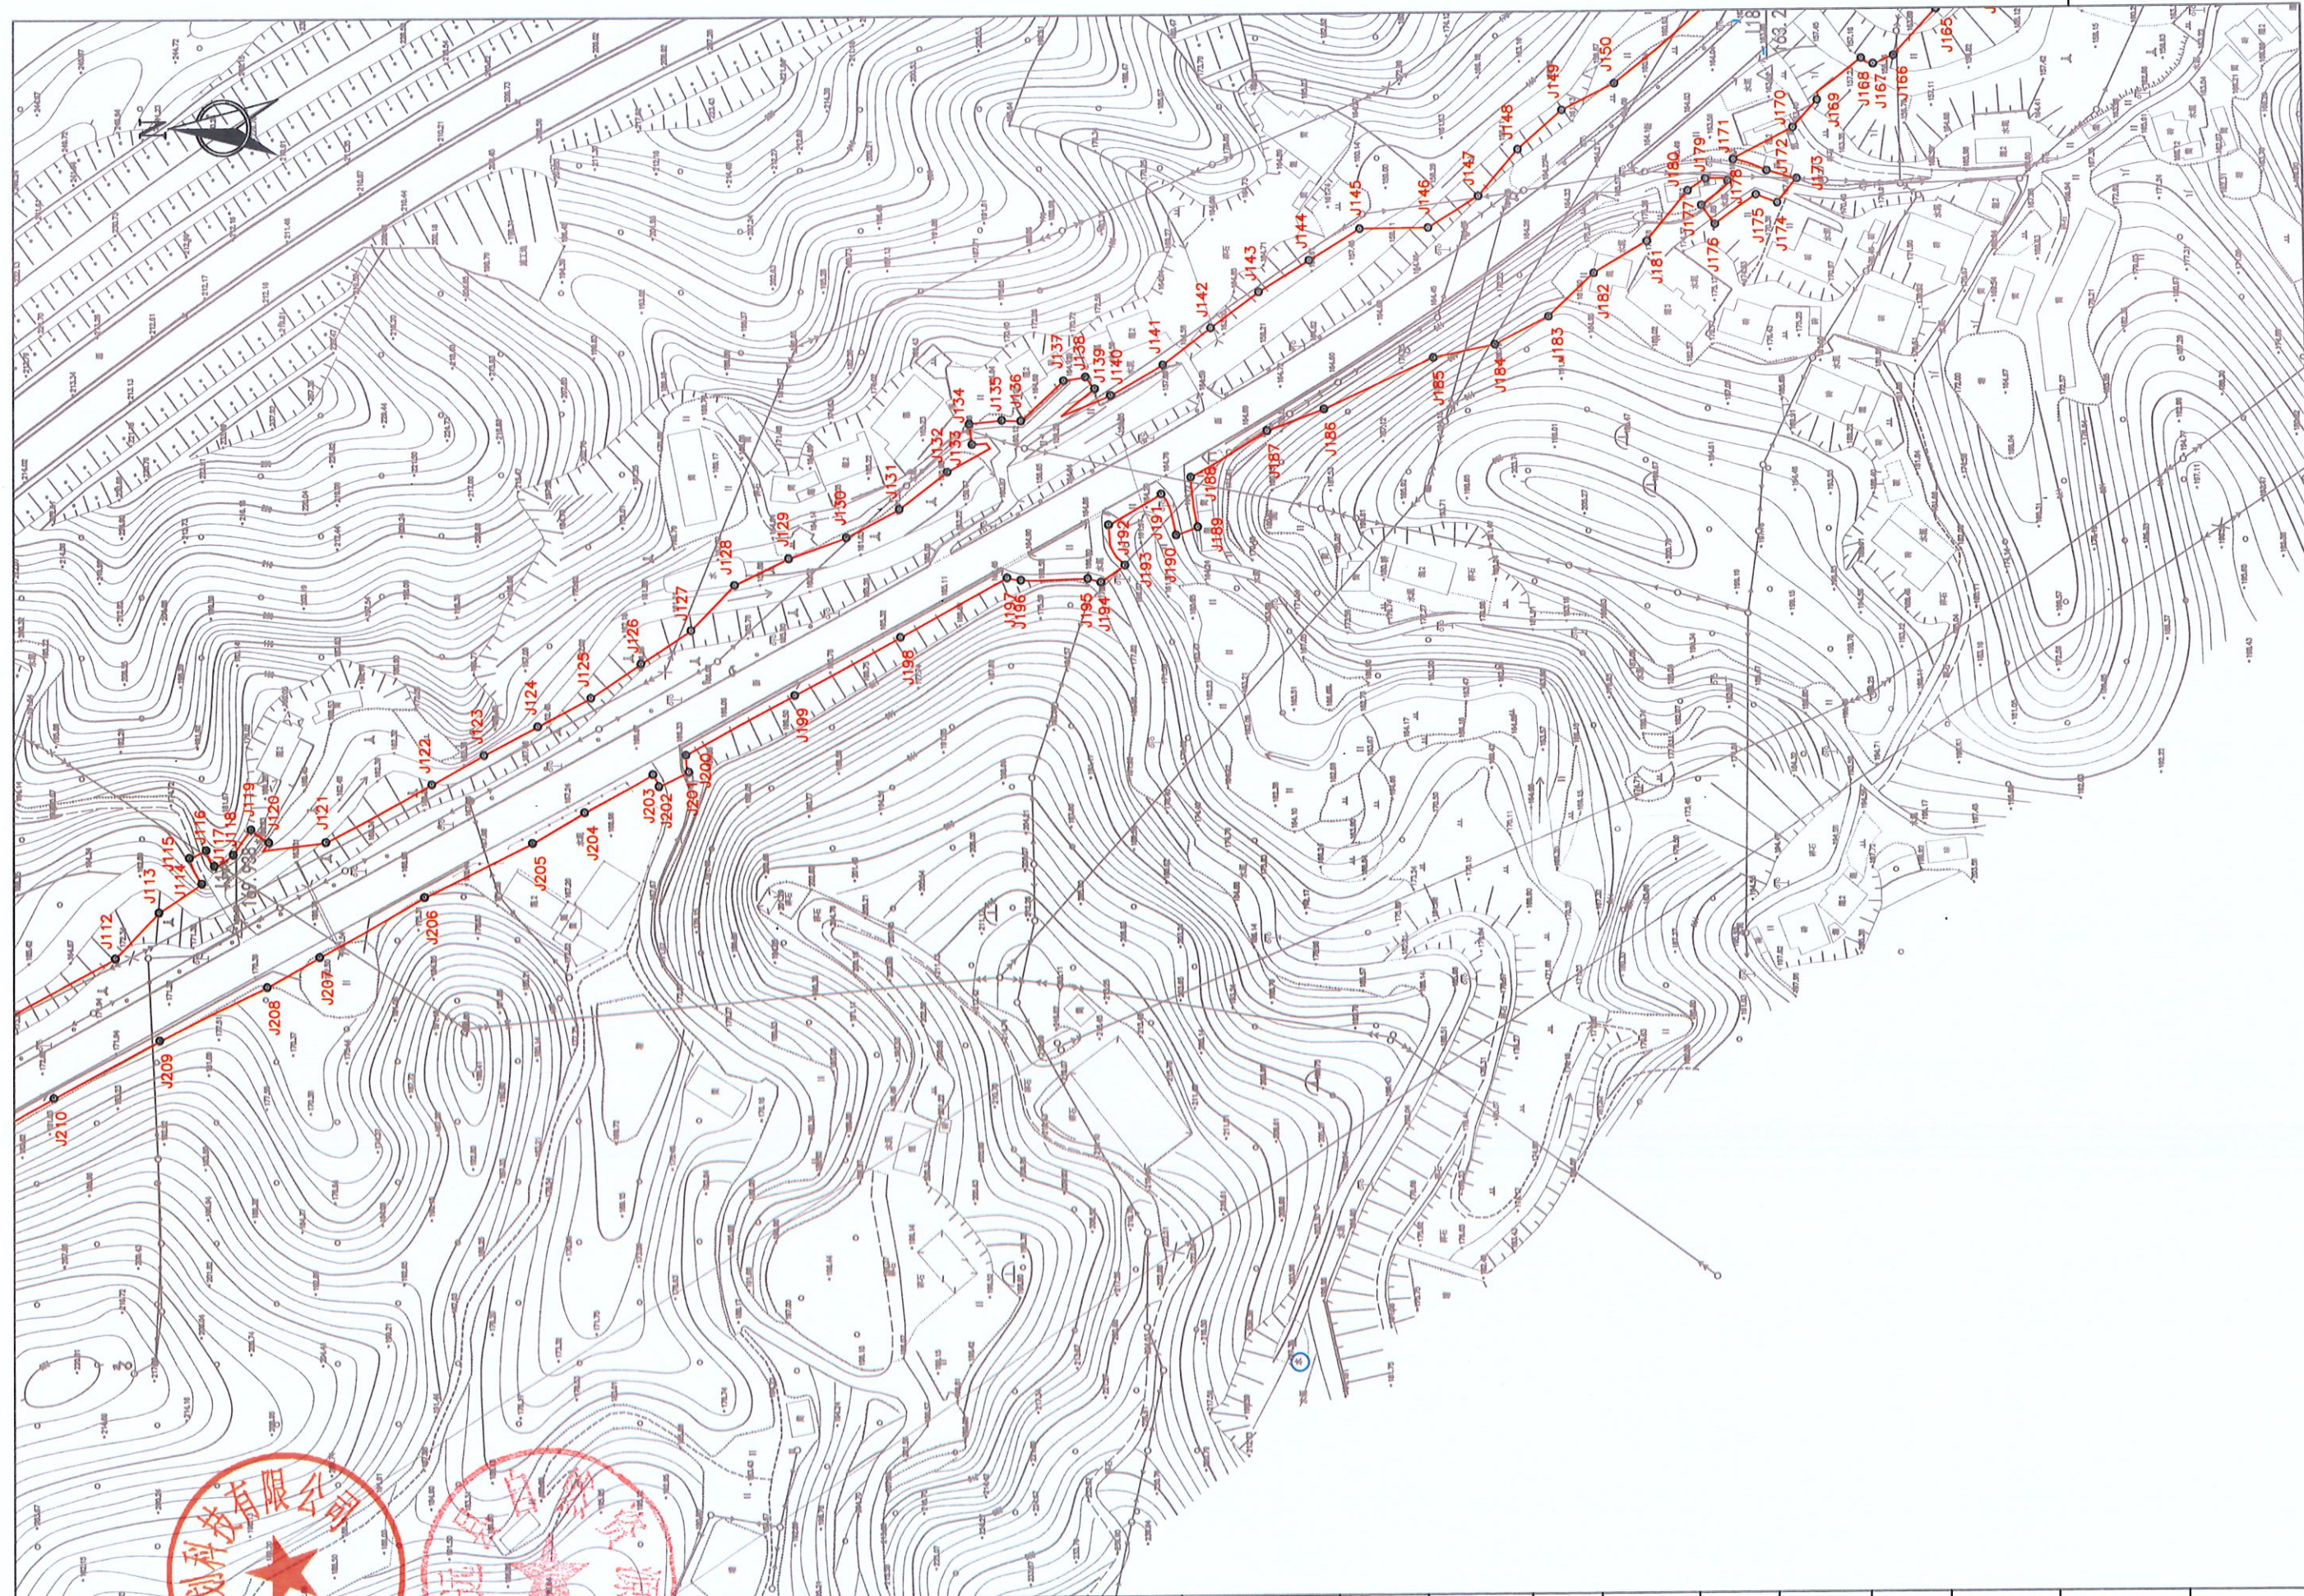


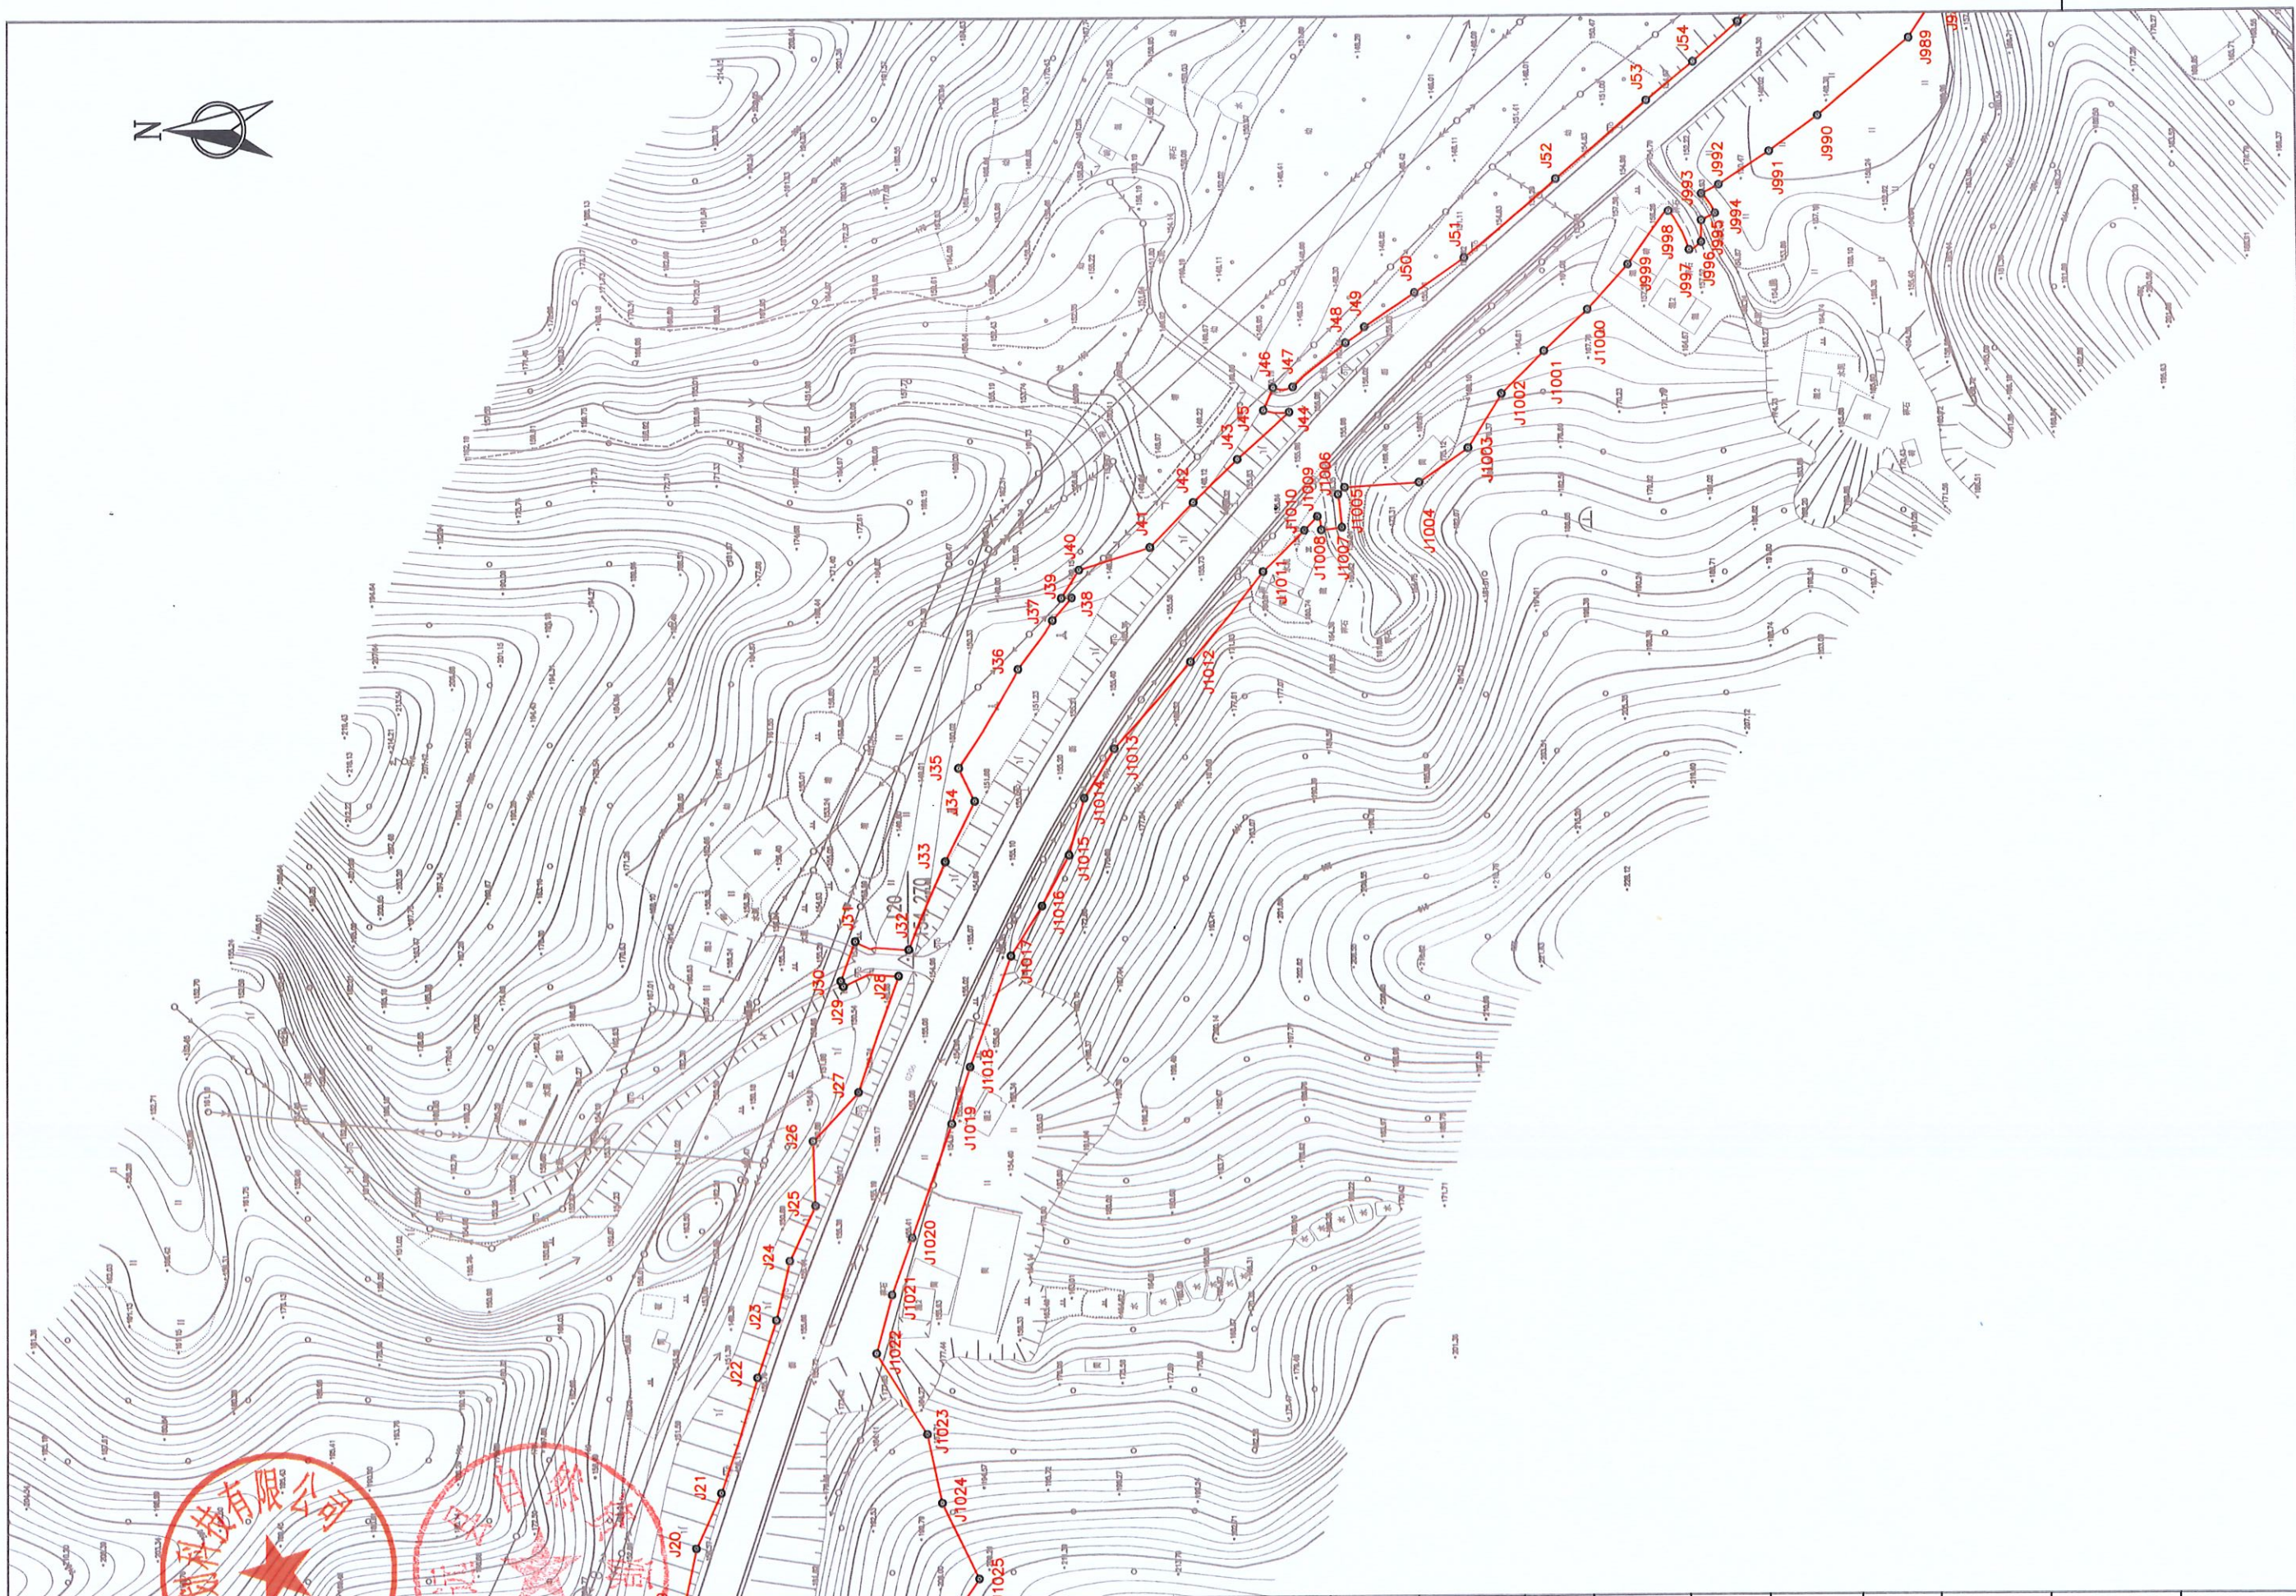


编制单位	广东东图规划科技有限公司	国道G206线平远县超竹至梅平径段改建工程	勘测定界图	比例尺	1: 2000	编制	朱振龙	检查	梁荣斌	审核	聂晓萌	项目负责	梁荣斌
------	--------------	-----------------------	-------	-----	---------	----	-----	----	-----	----	-----	------	-----

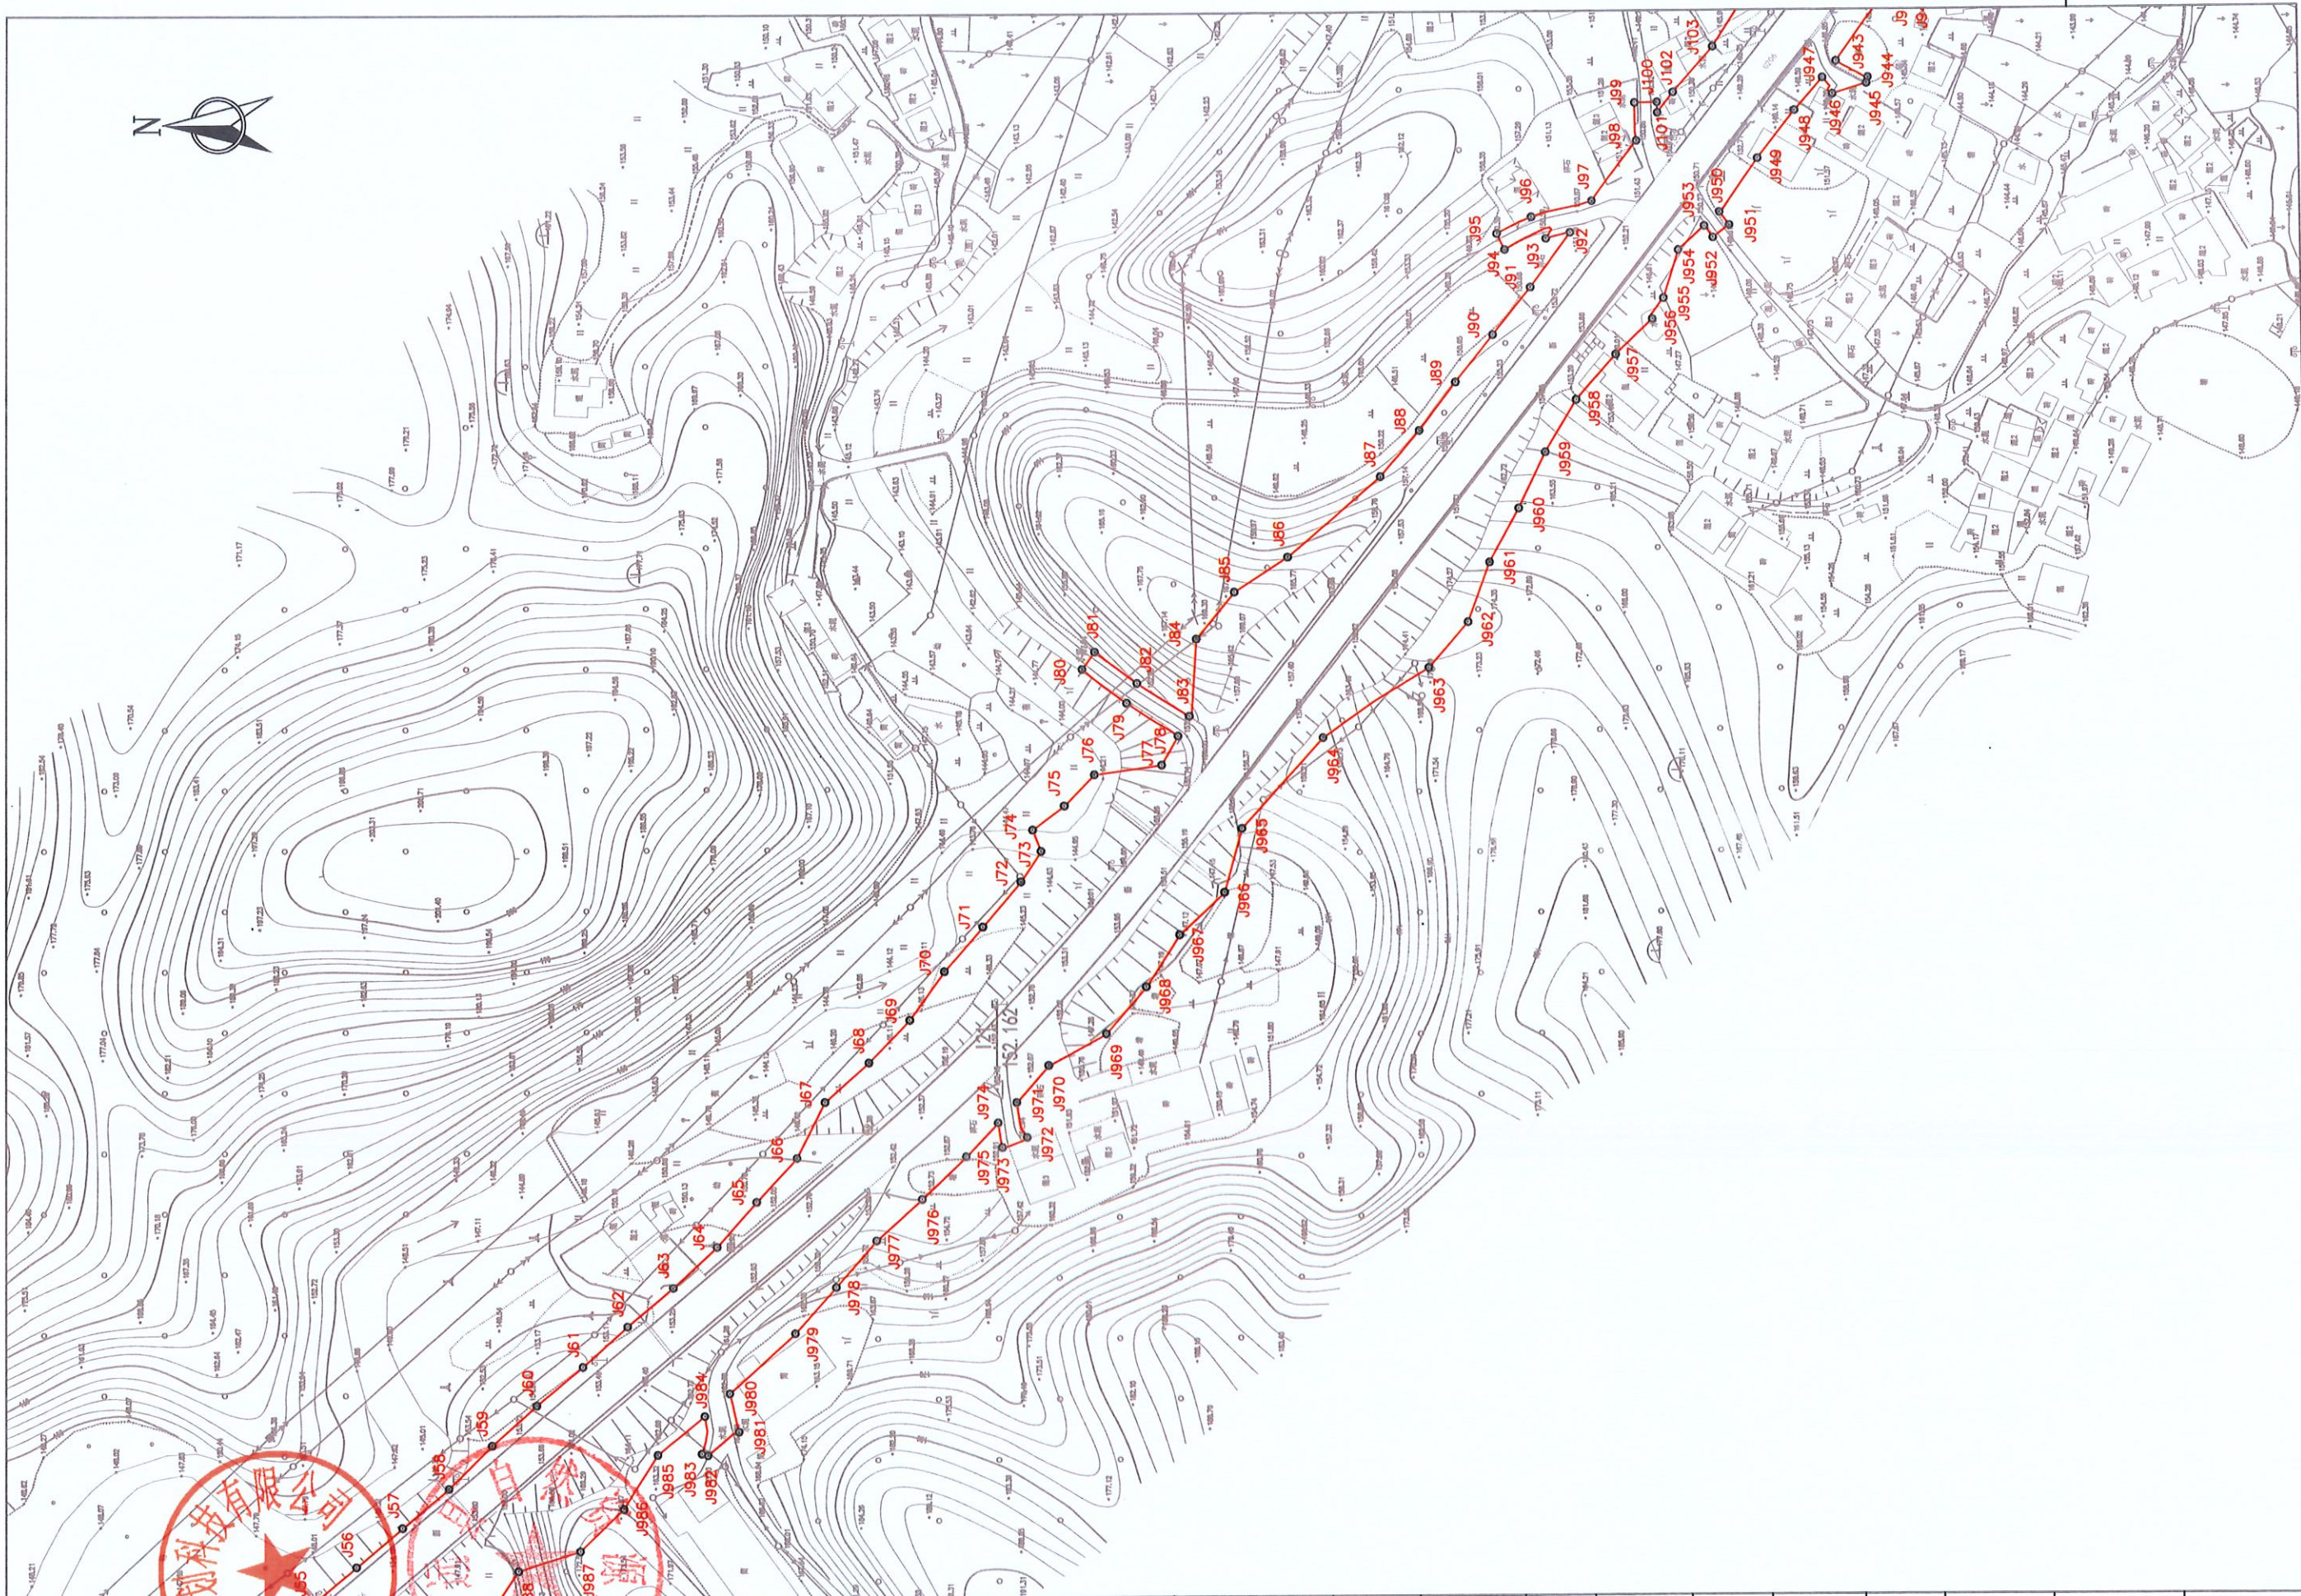



编制单位	广东东图规划科技有限公司	国道G206线平远县超竹至梅平径段改建工程	勘测定界图	比例尺	1: 2000	编制	朱振龙	检查	梁荣斌	审核	聂晓萌	项目负责	梁荣斌
------	--------------	-----------------------	-------	-----	---------	----	-----	----	-----	----	-----	------	-----

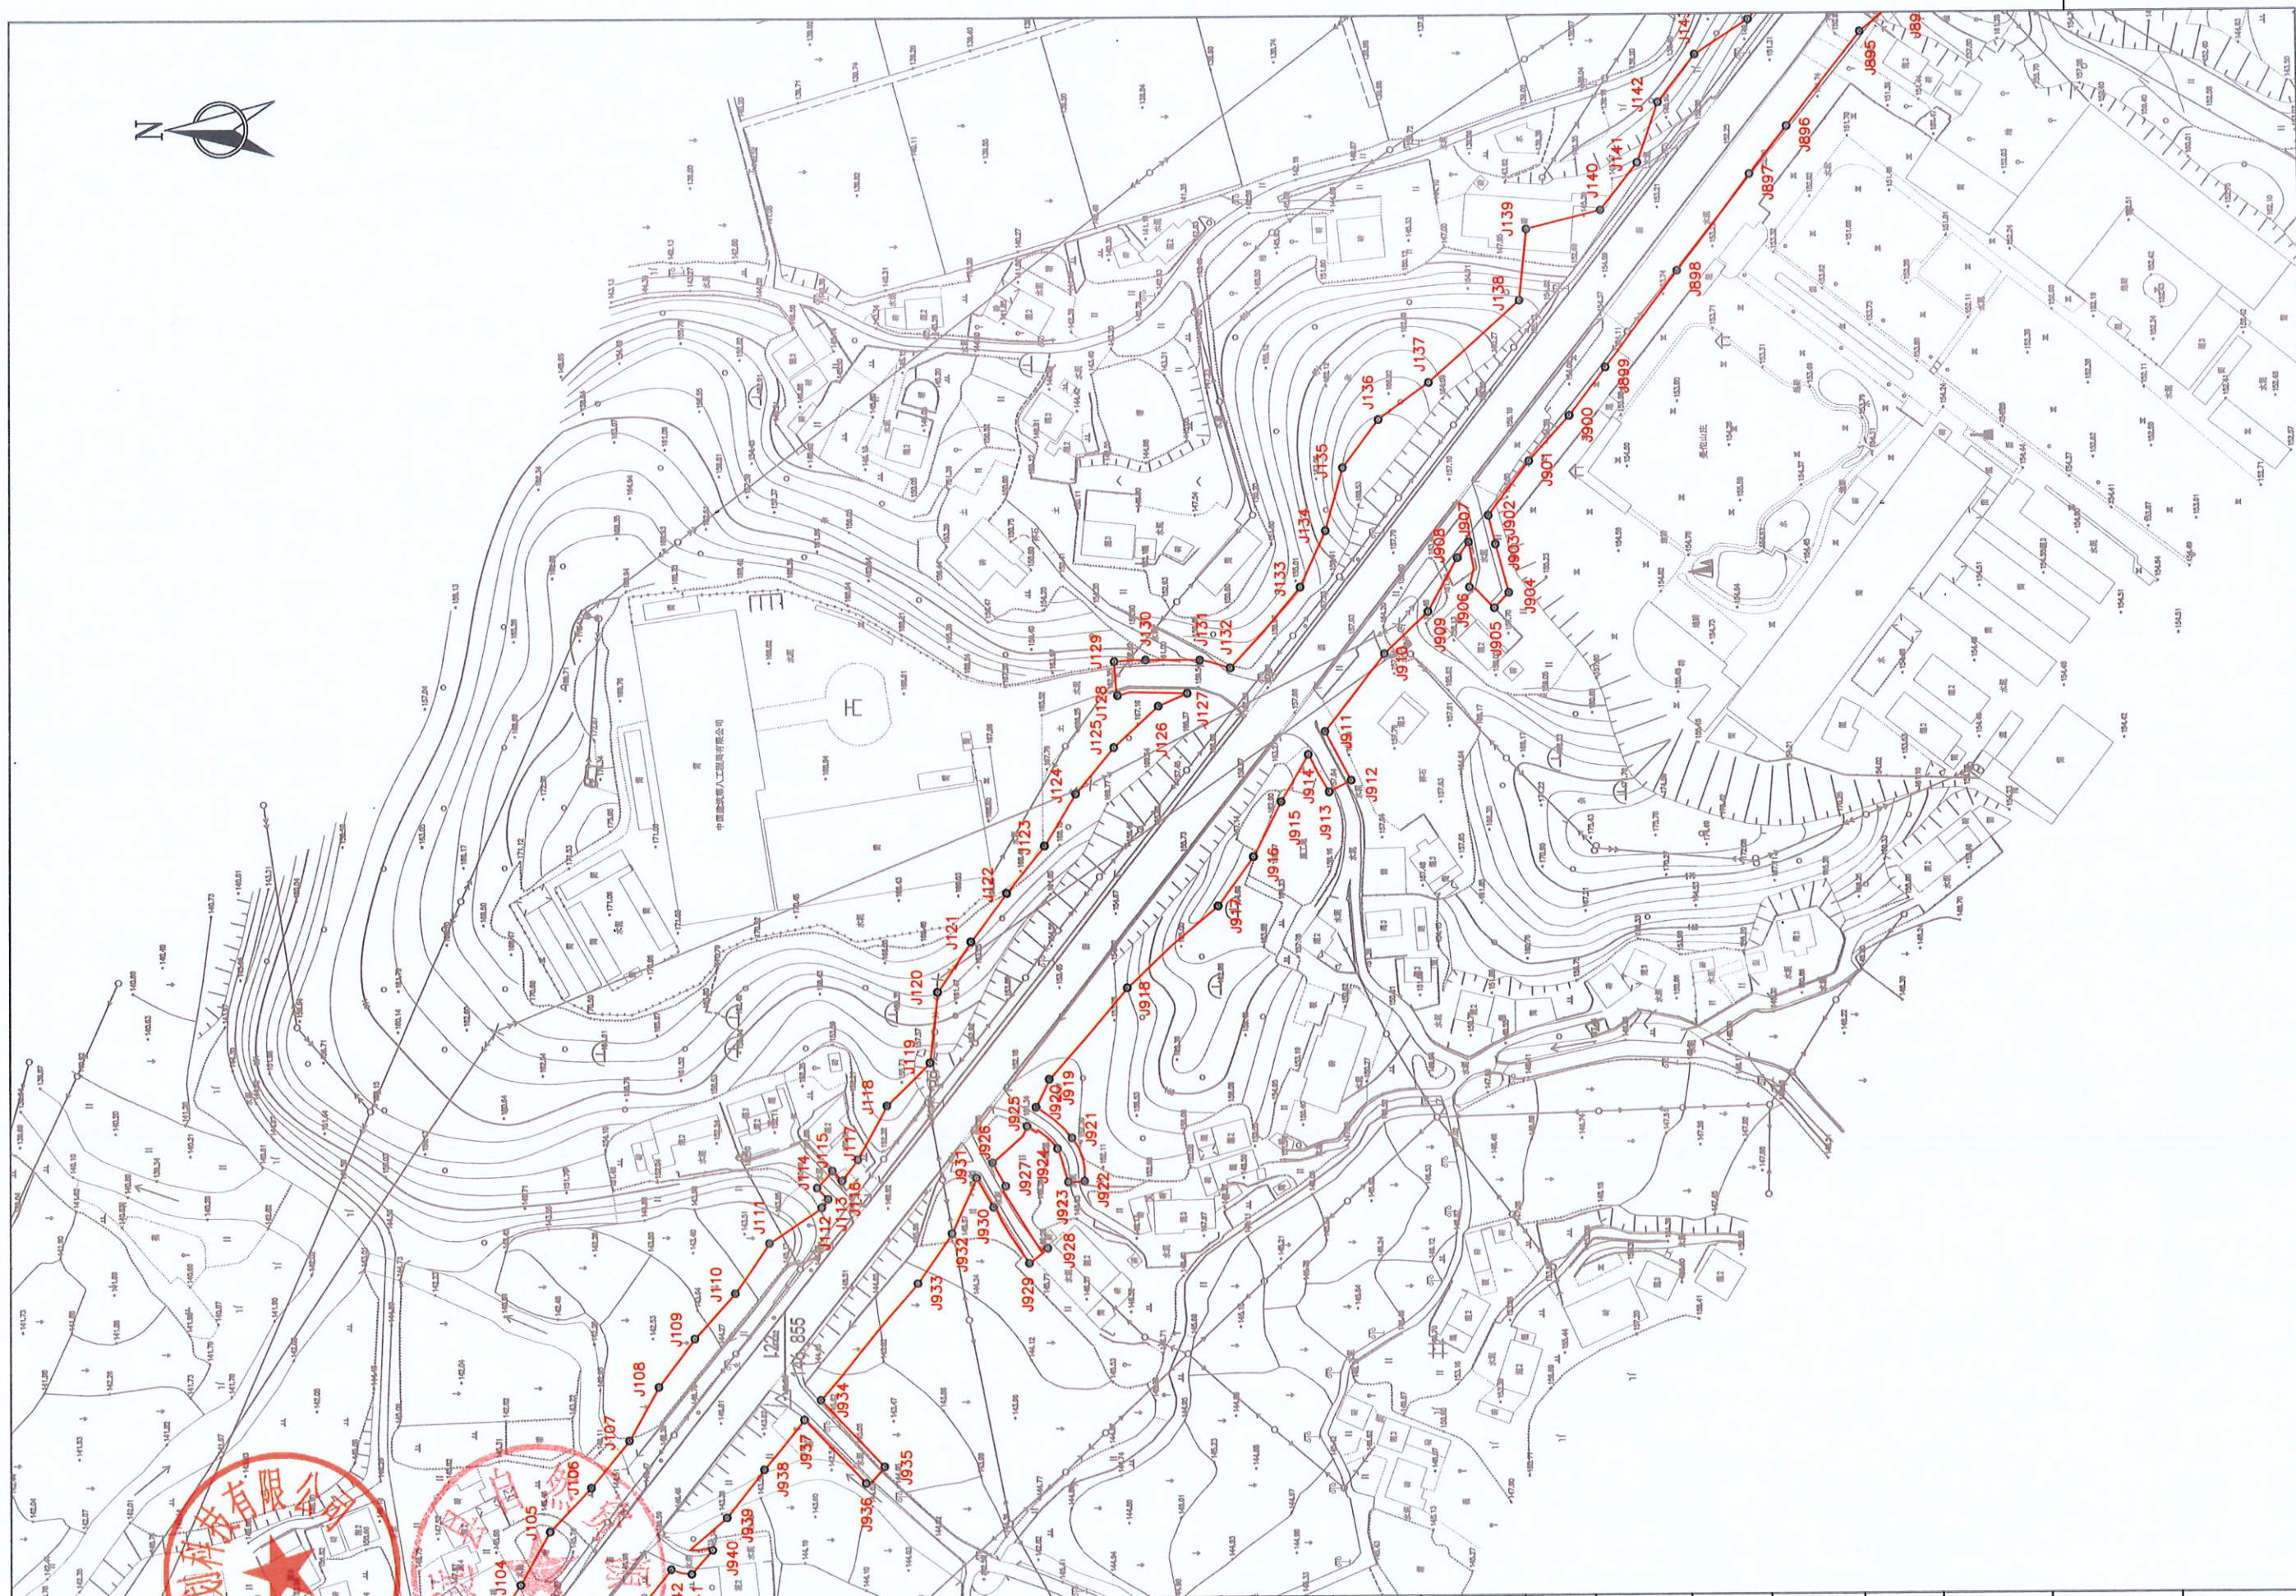


编制单位	广东图规划科技有限公司	国道G206线平远县超竹至梅平径段改建工程	勘测定界图	比例尺	1: 2000	编制	朱振龙	检查	梁荣斌	审核	聂晓萌	项目负责	梁荣斌
------	-------------	-----------------------	-------	-----	---------	----	-----	----	-----	----	-----	------	-----

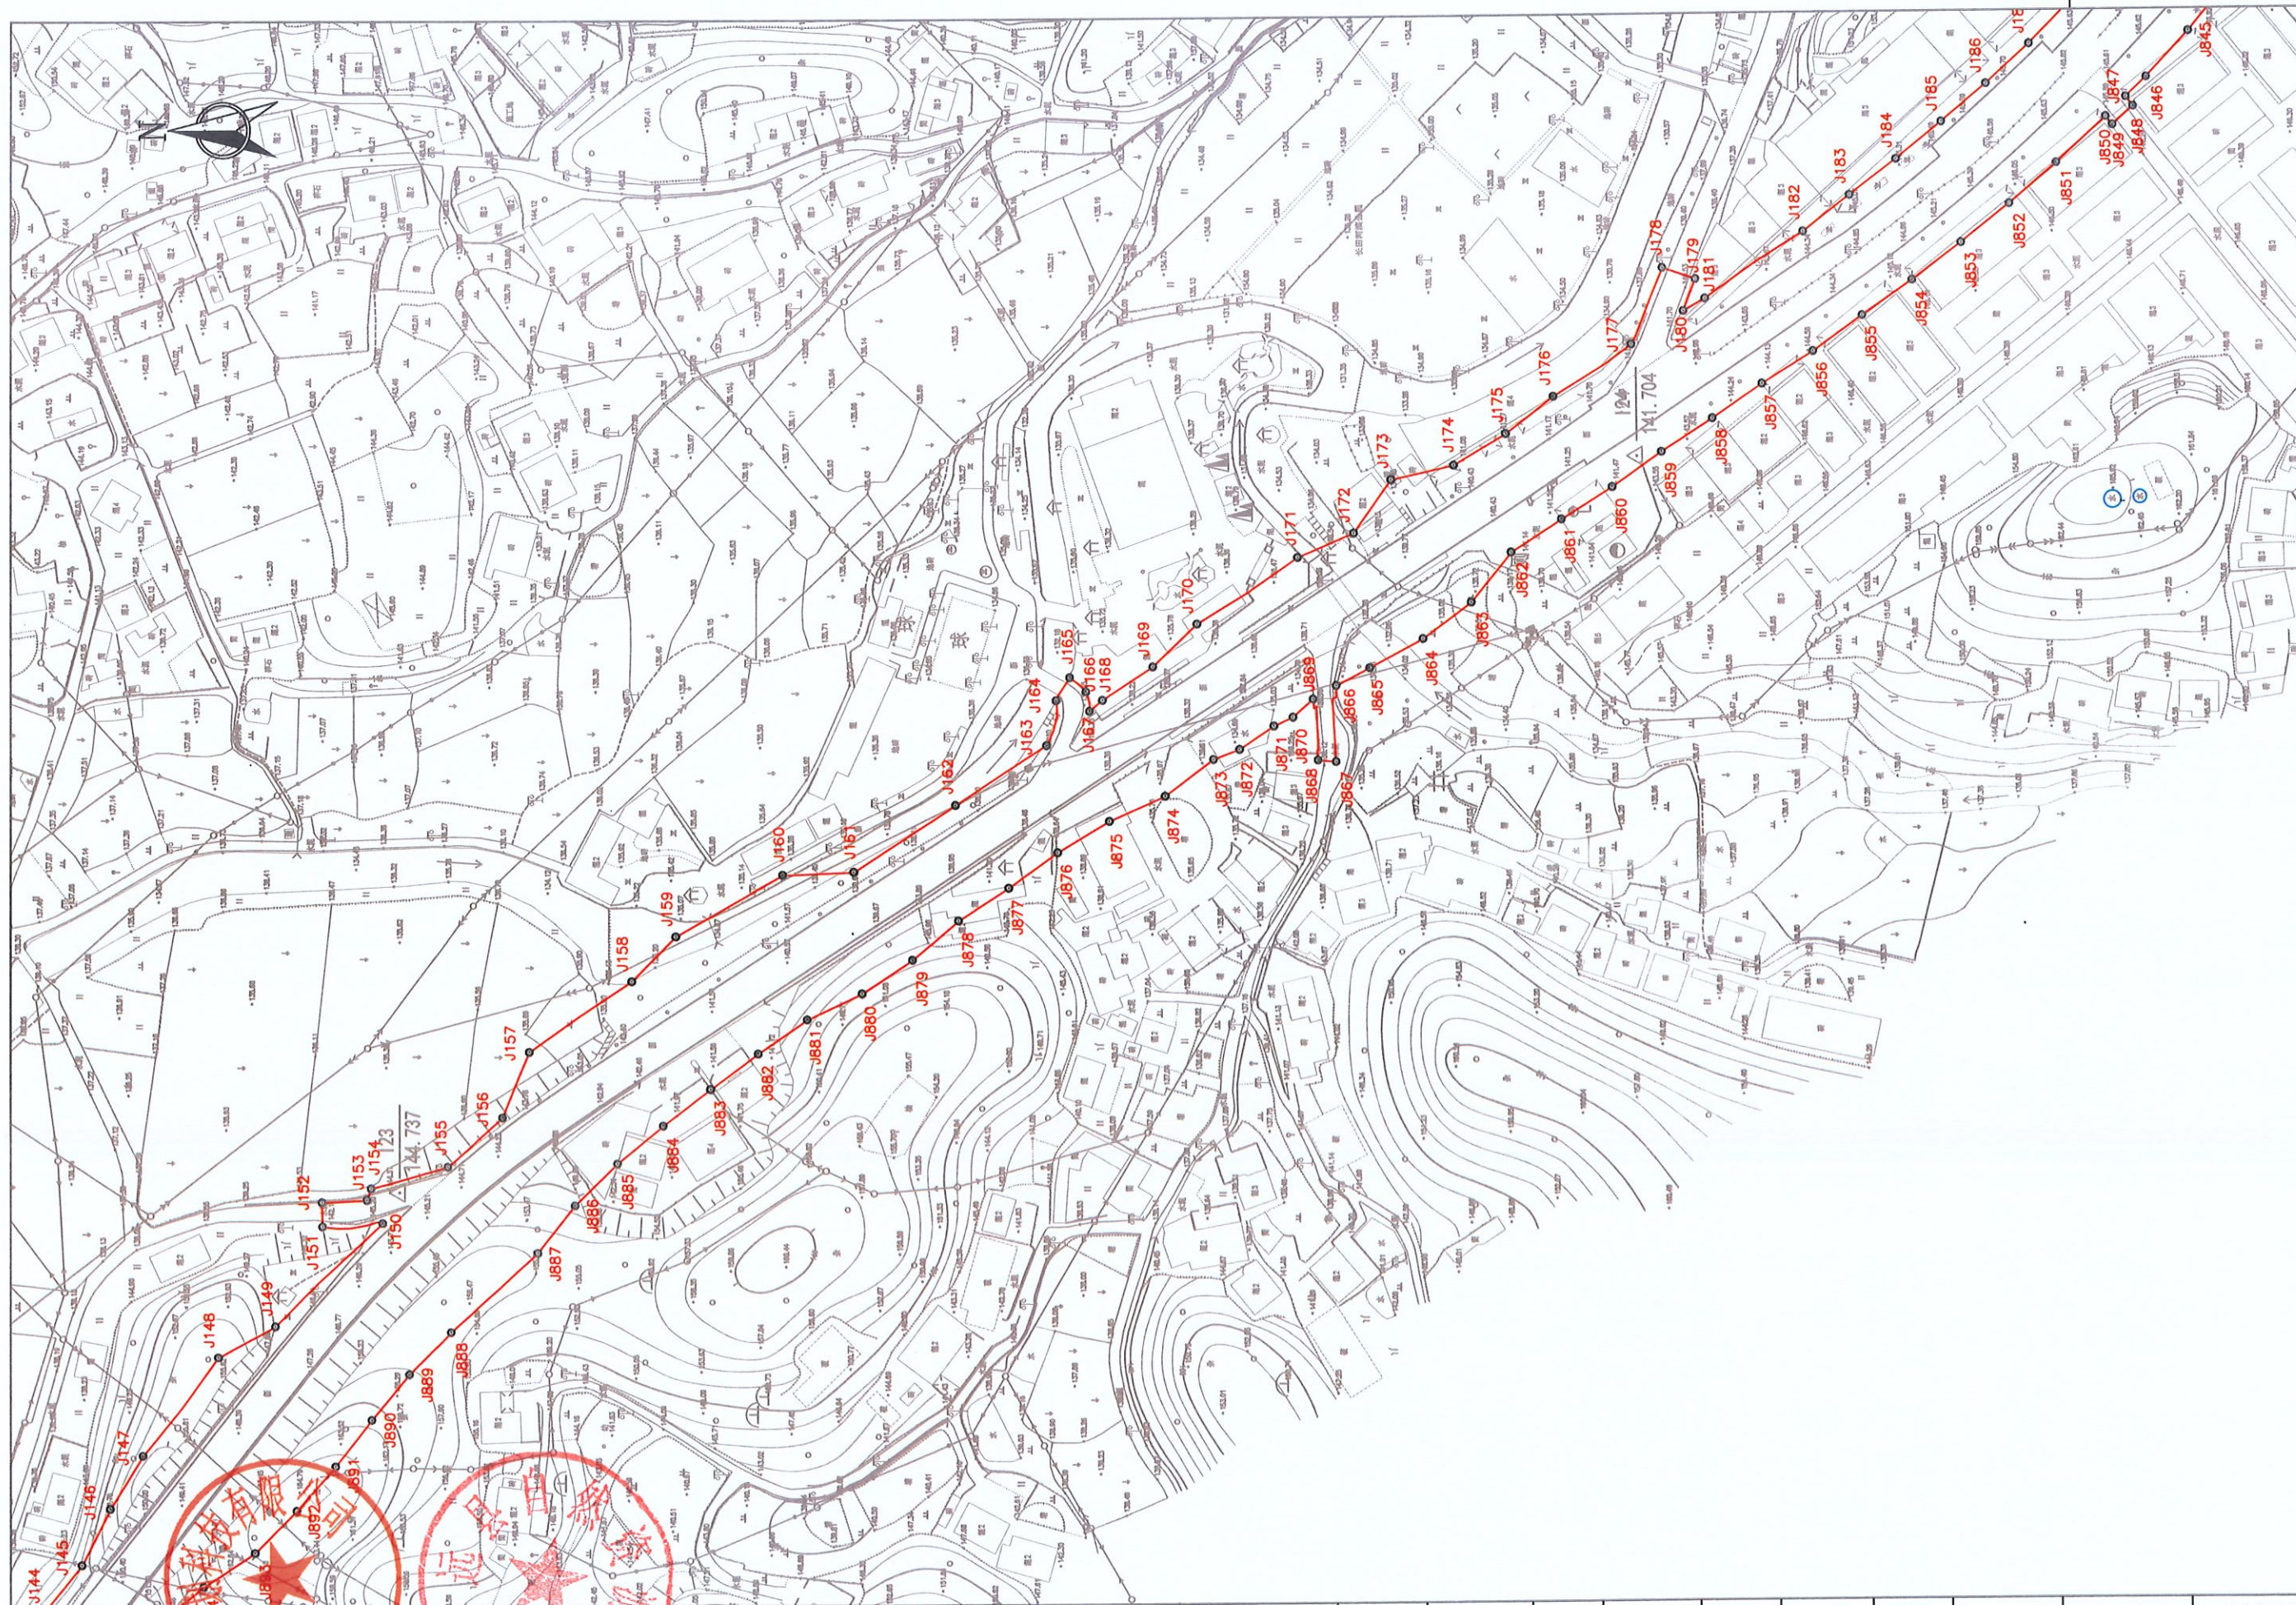

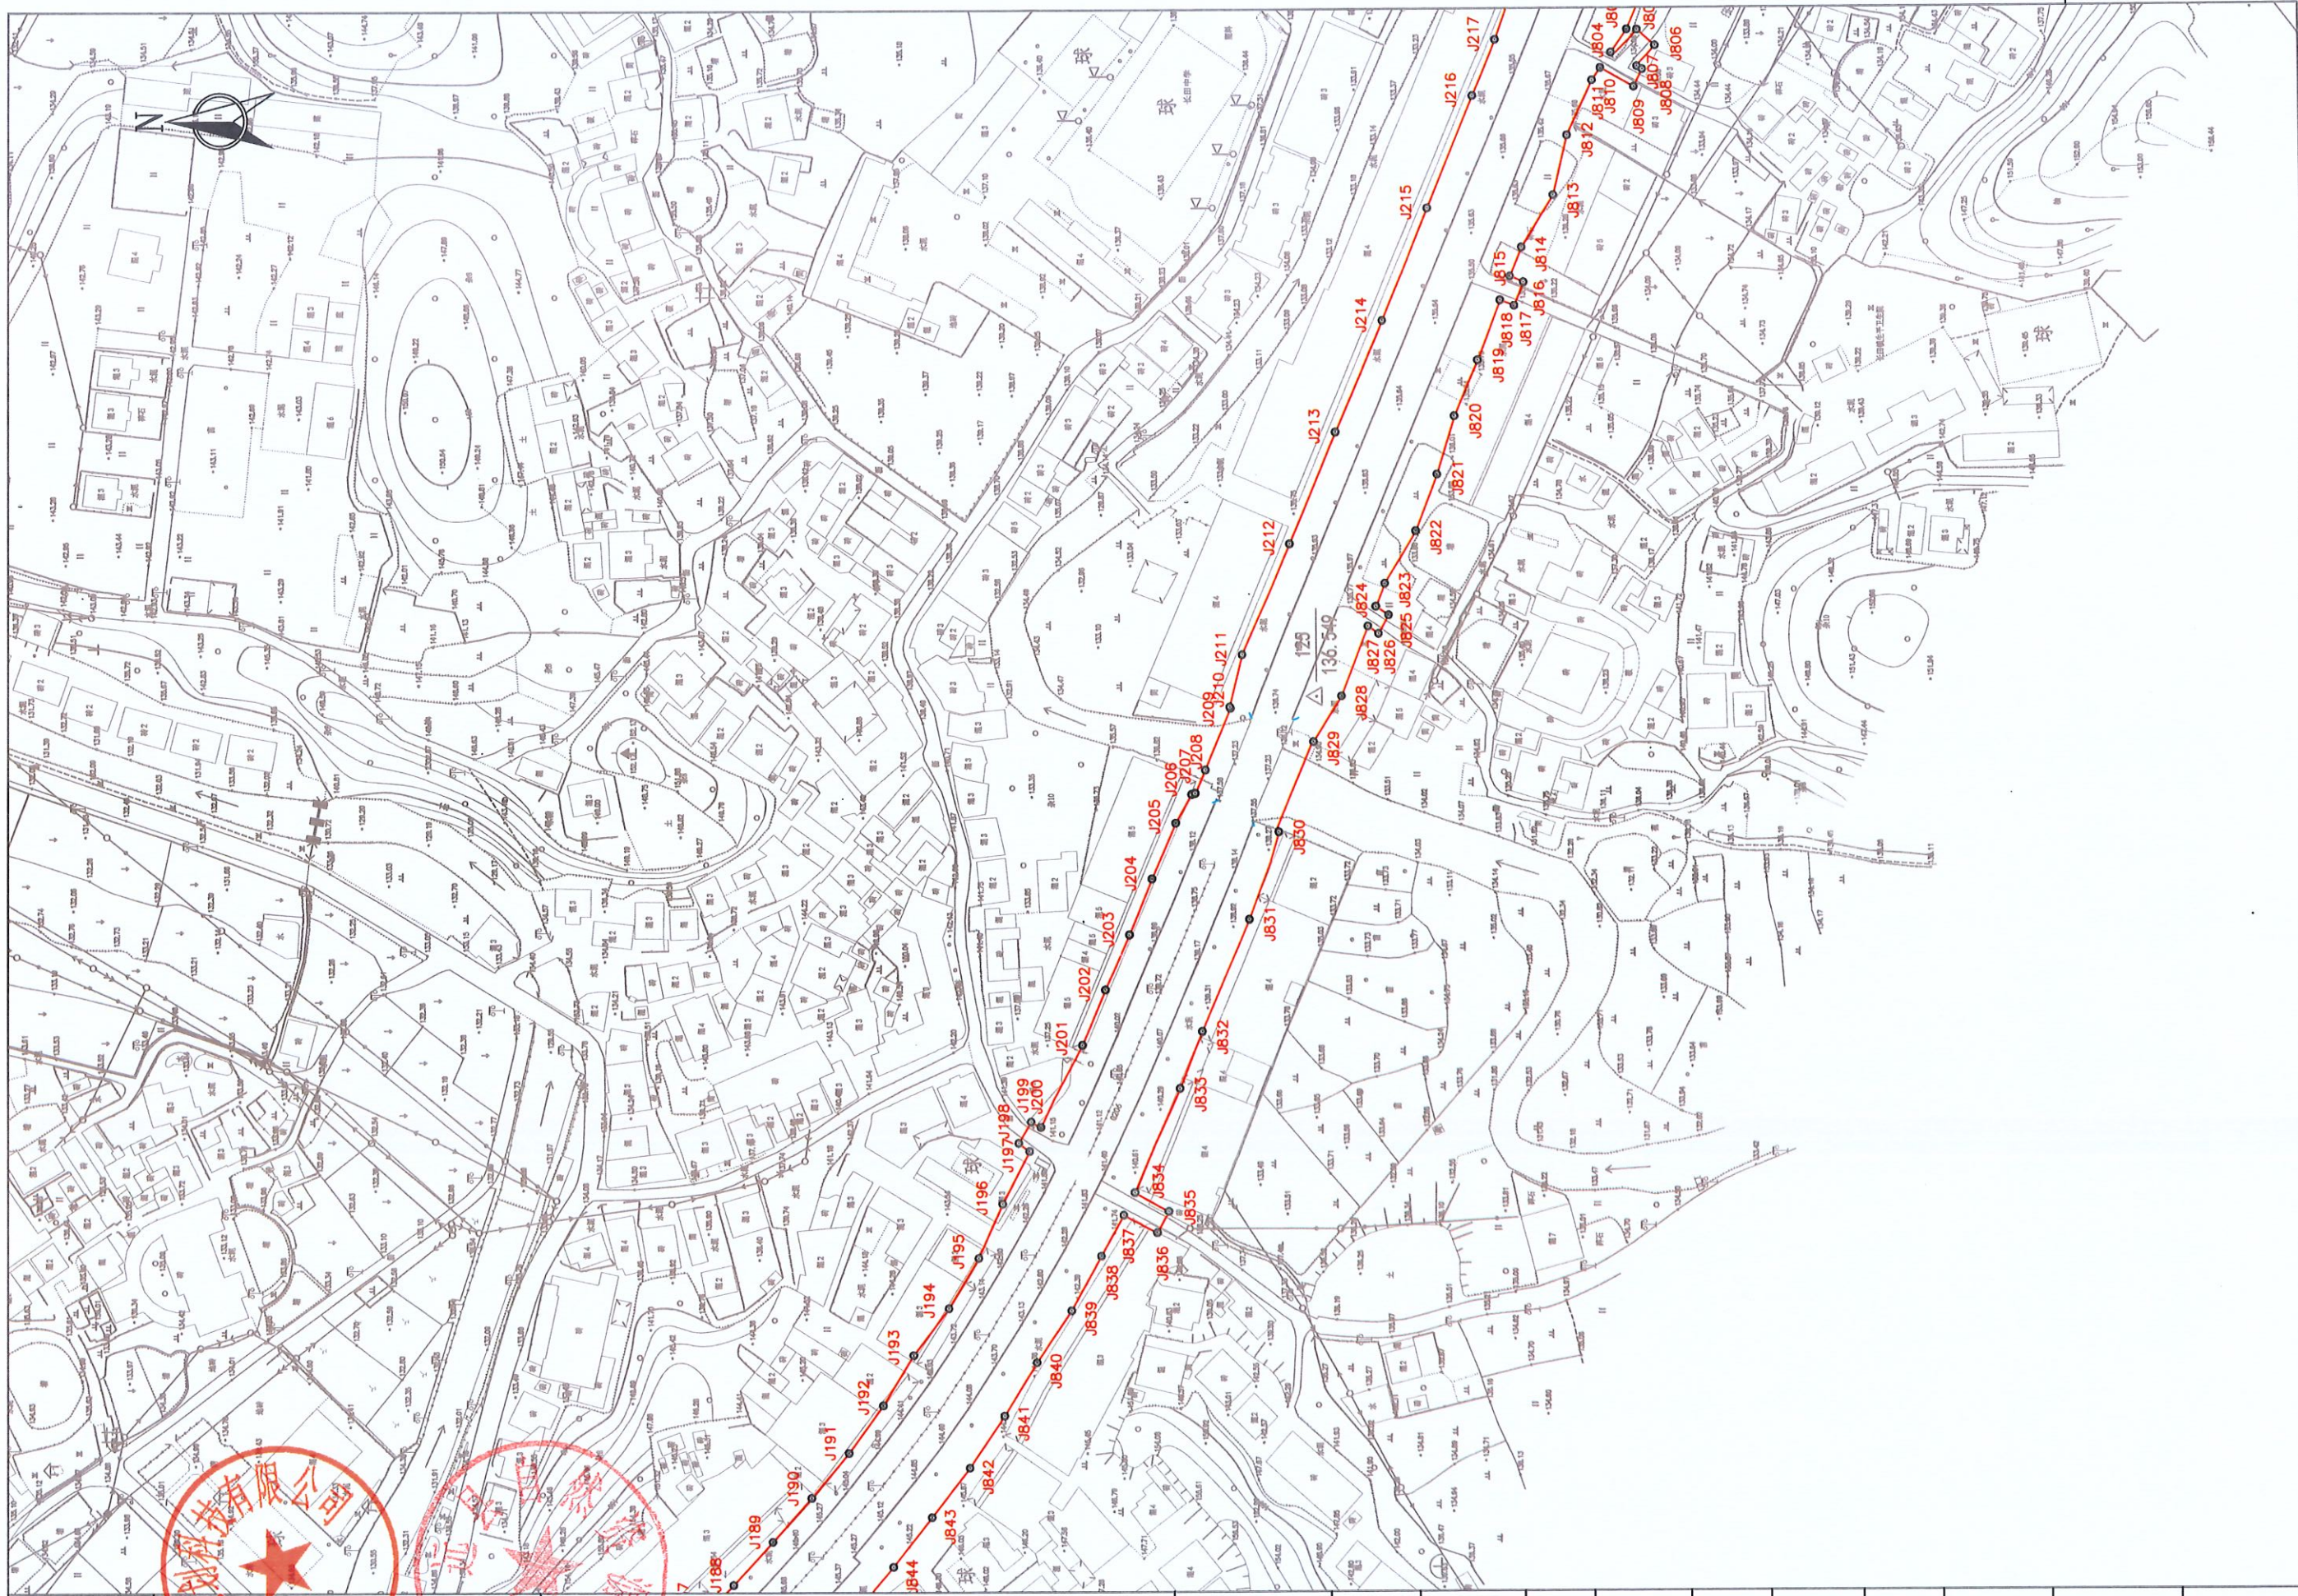

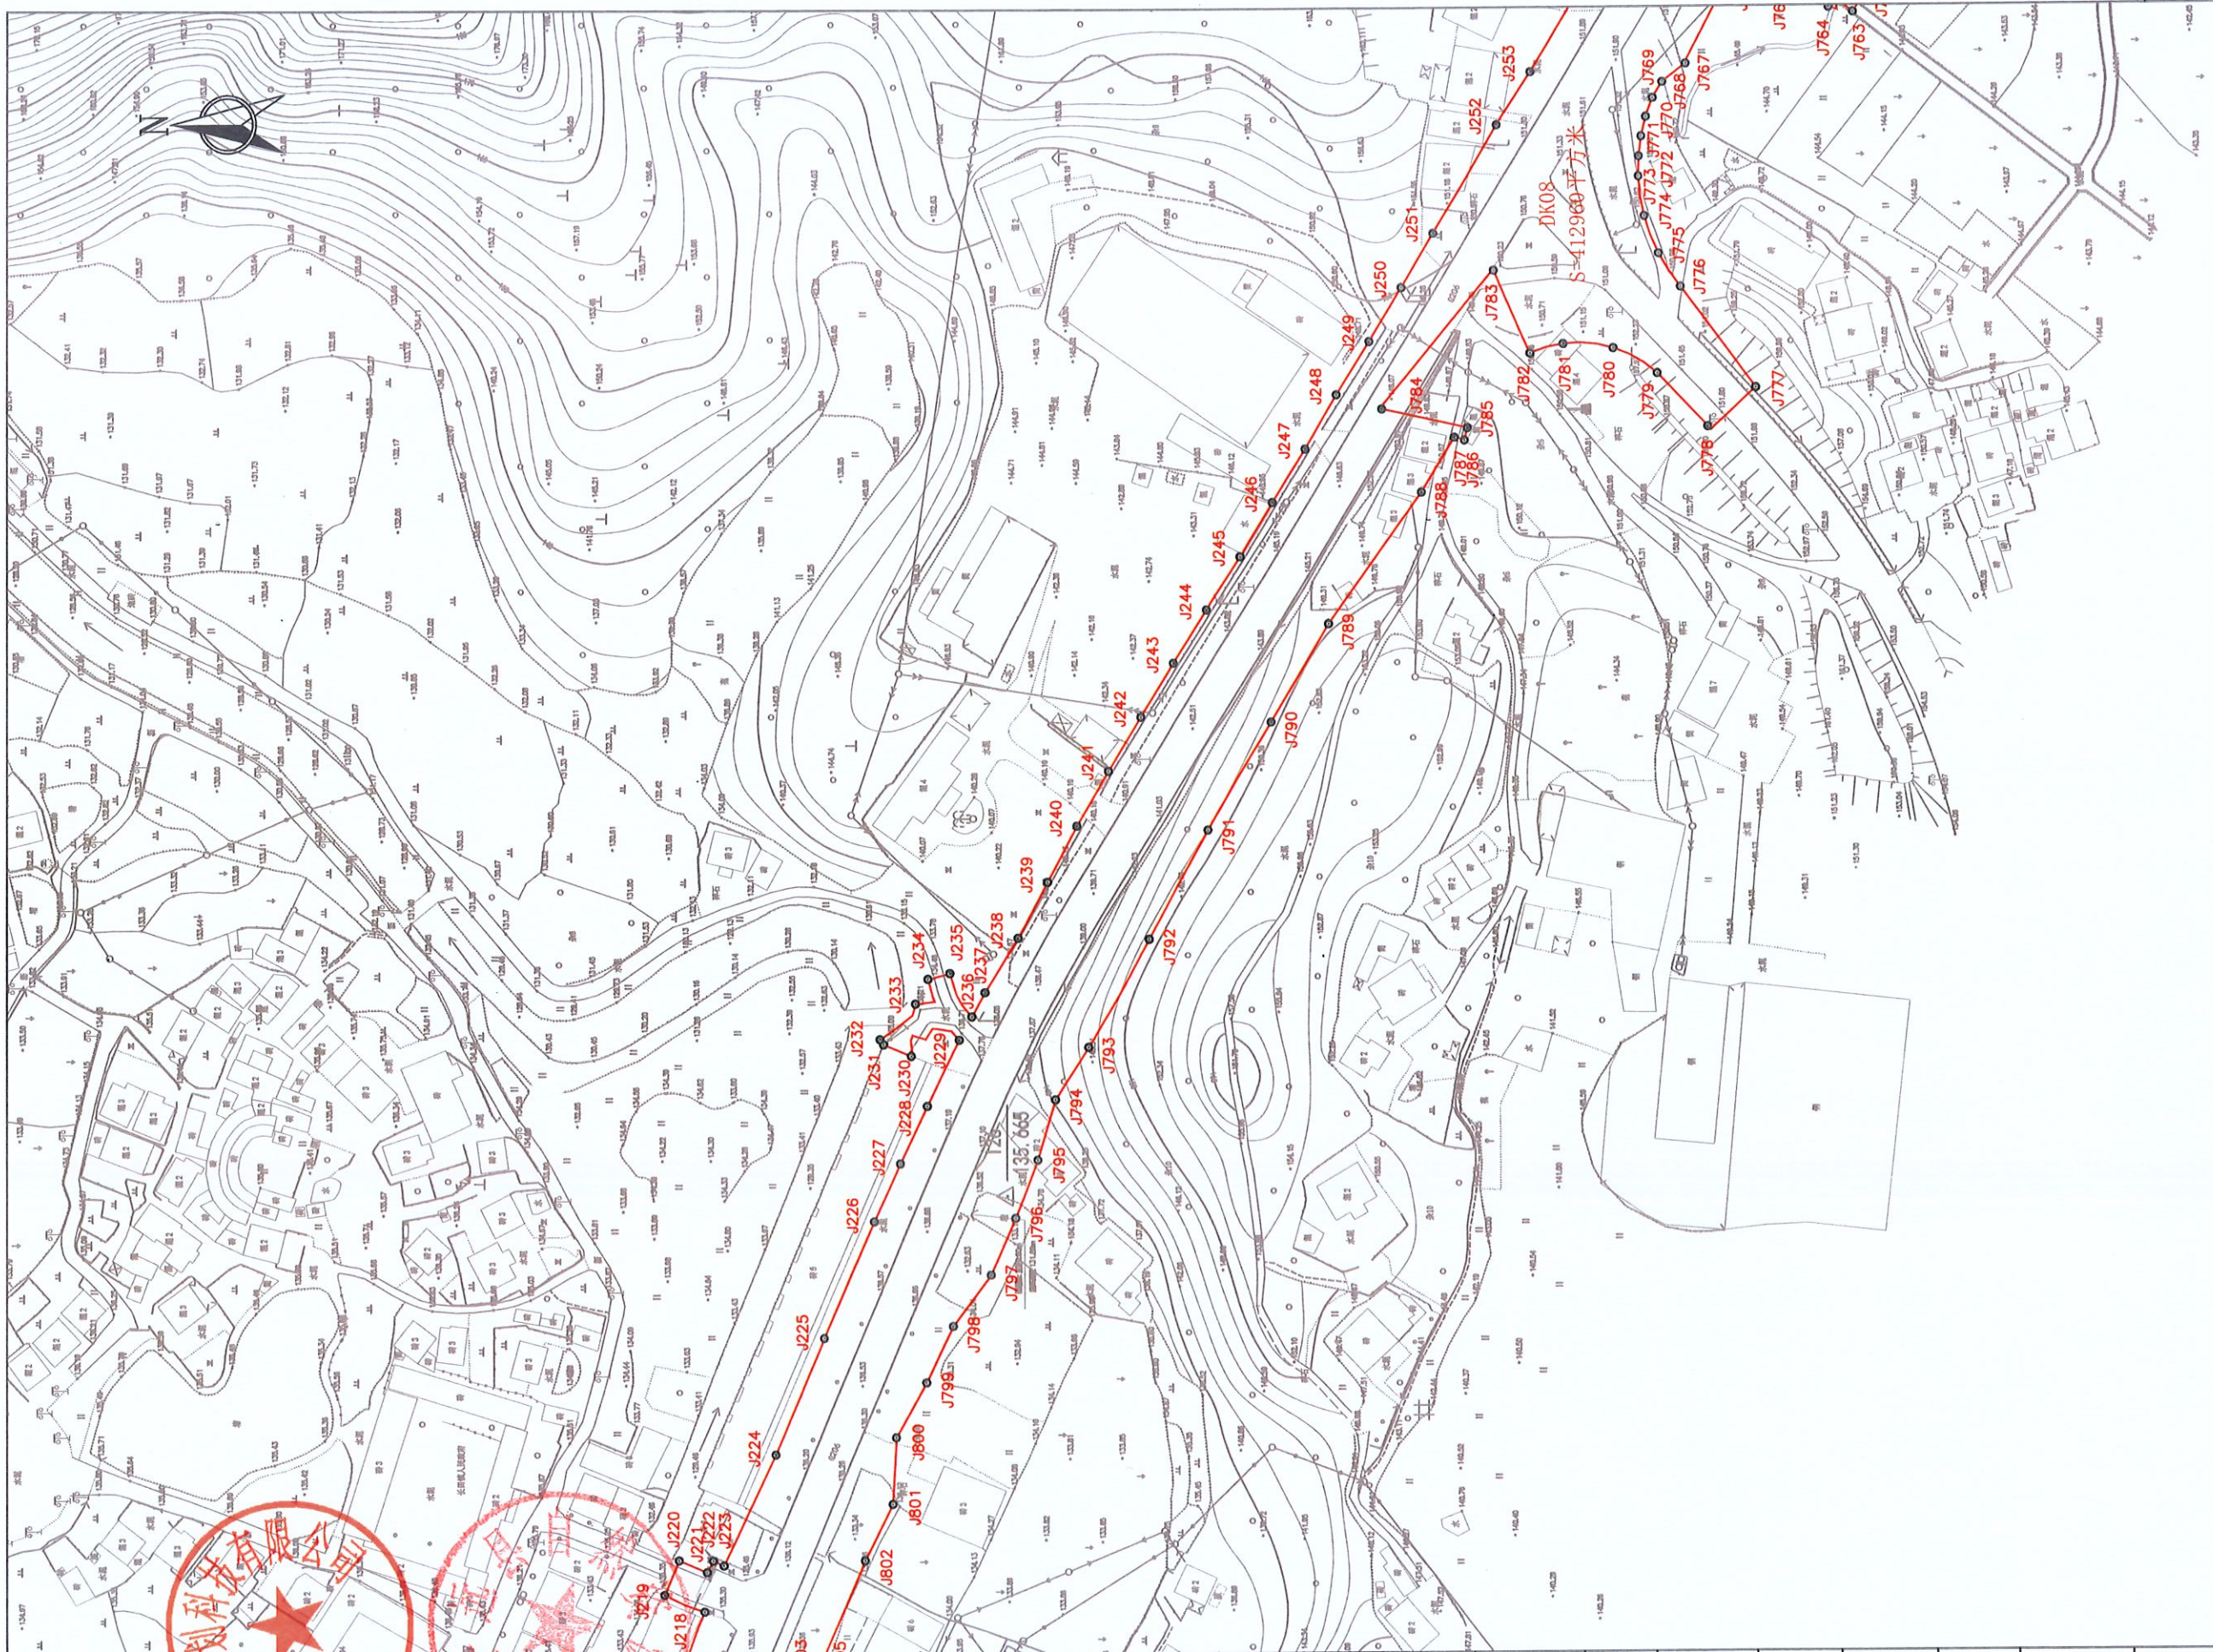

编制单位	广东东图规划科技有限公司	国道G206线平远县超竹至梅平径段改建工程	勘测定界图	比例尺	1: 2000	编制	朱振龙	检查	梁荣斌	审核	聂晓萌	项目负责	梁荣斌
------	--------------	-----------------------	-------	-----	---------	----	-----	----	-----	----	-----	------	-----

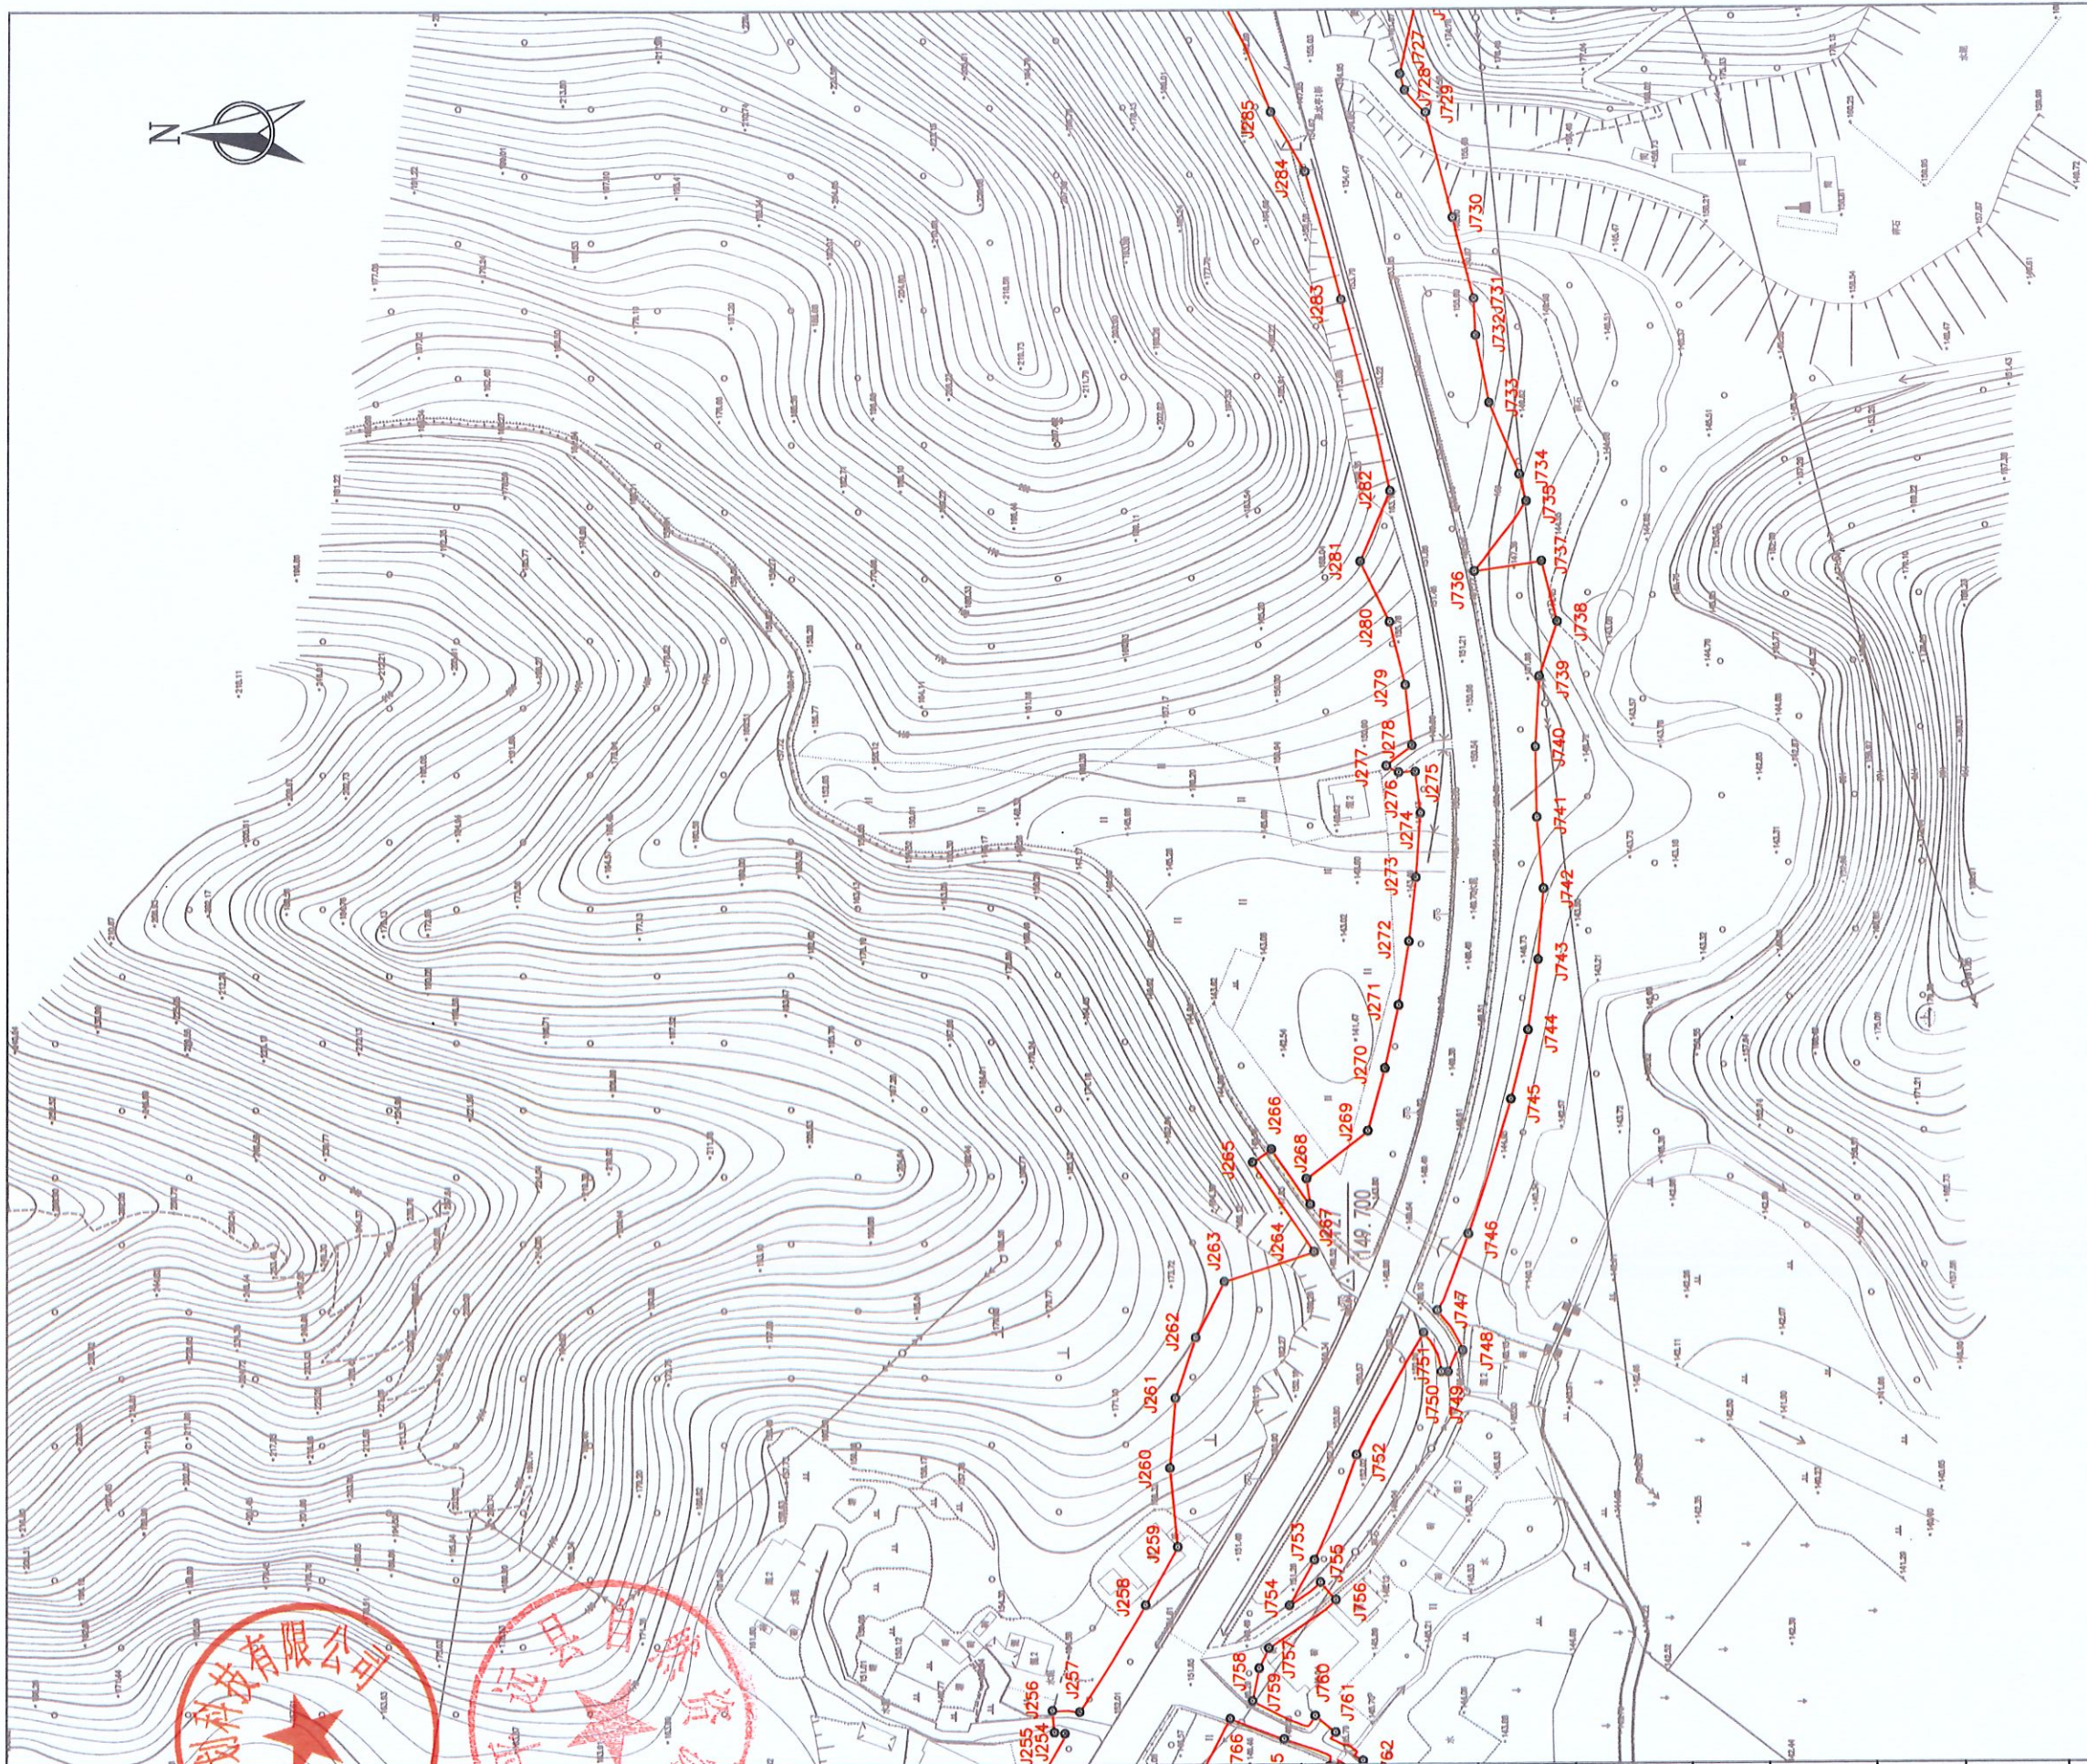

编制单位	广东东图规划科技有限公司	国道G206线平远县超竹至梅平径段改建工程	勘测定界图	比例尺	1: 2000	编制	朱振龙	检查	梁荣斌	审核	聂晓萌	项目负责	梁荣斌
------	--------------	-----------------------	-------	-----	---------	----	-----	----	-----	----	-----	------	-----

