


平远县2024年度第二十三批次城镇建设用地勘测定界图（一）

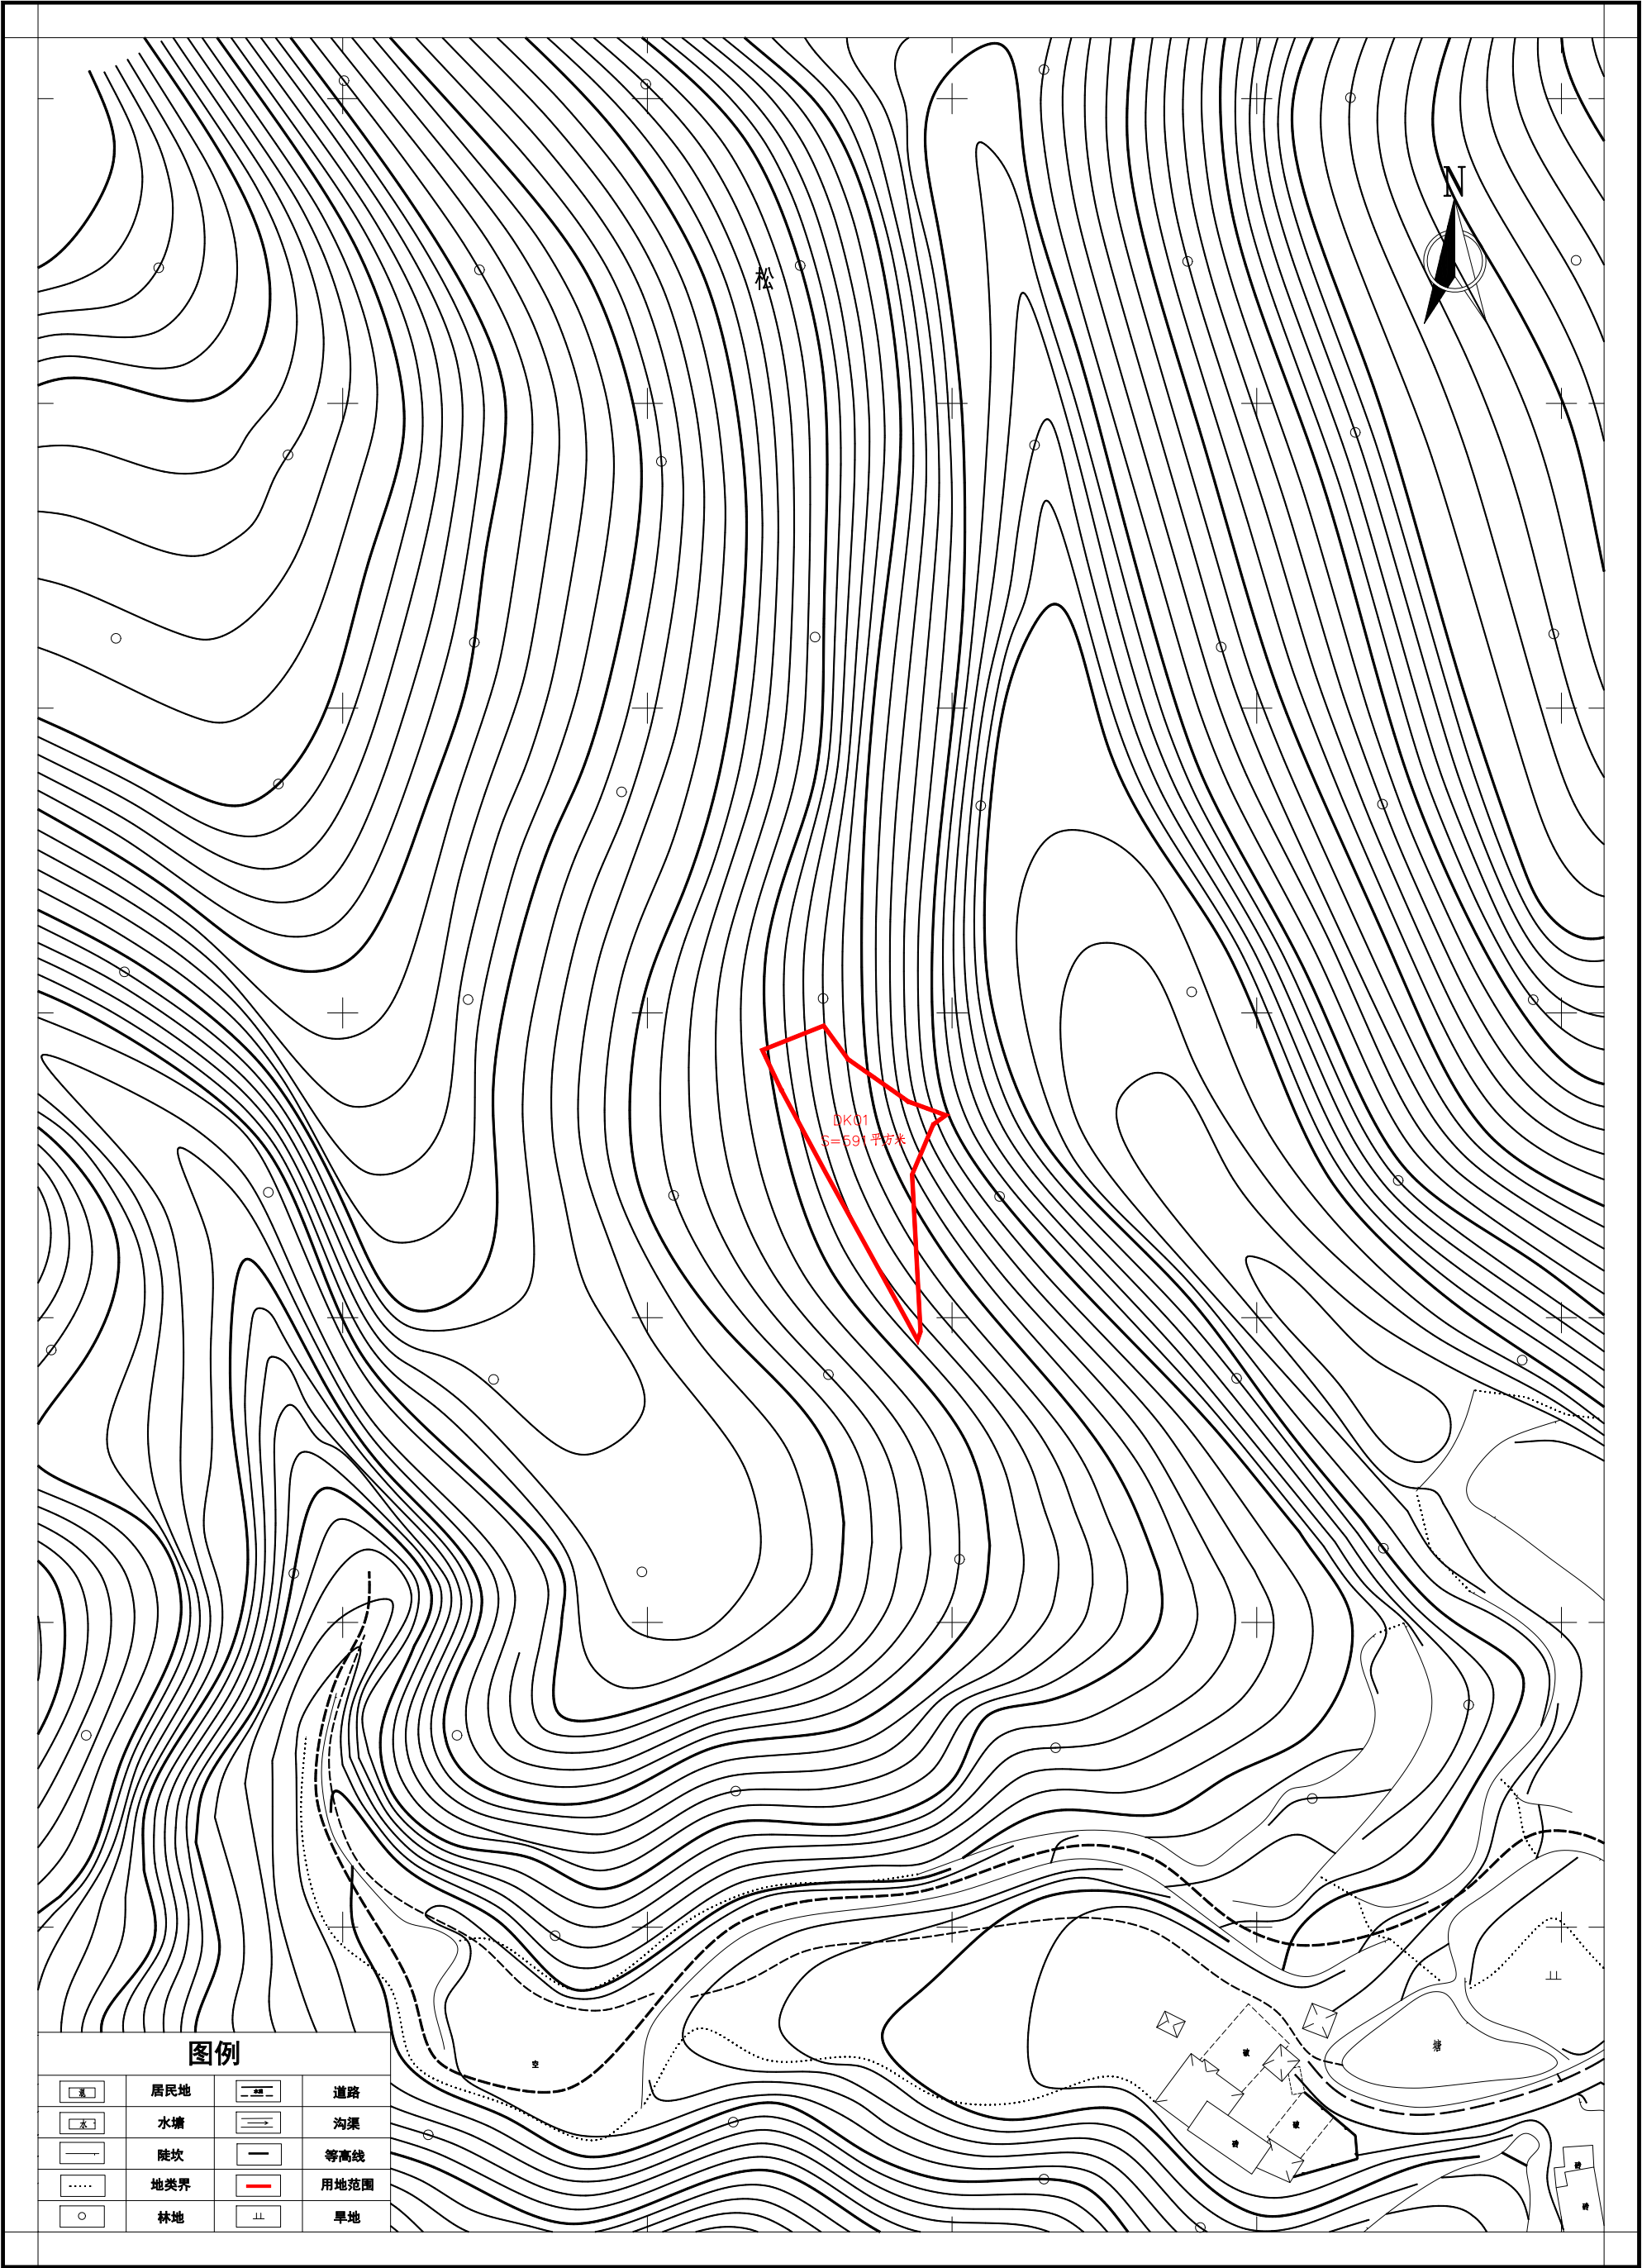


广东东图规划科技有限公司

2000国家大地坐标系
1985国家高程基准

1:1000

测量员：朱振龙
制图员：于烨
审核员：梁荣斌

平远县2024年度第二十三批次城镇建设用地勘测定界图（二）

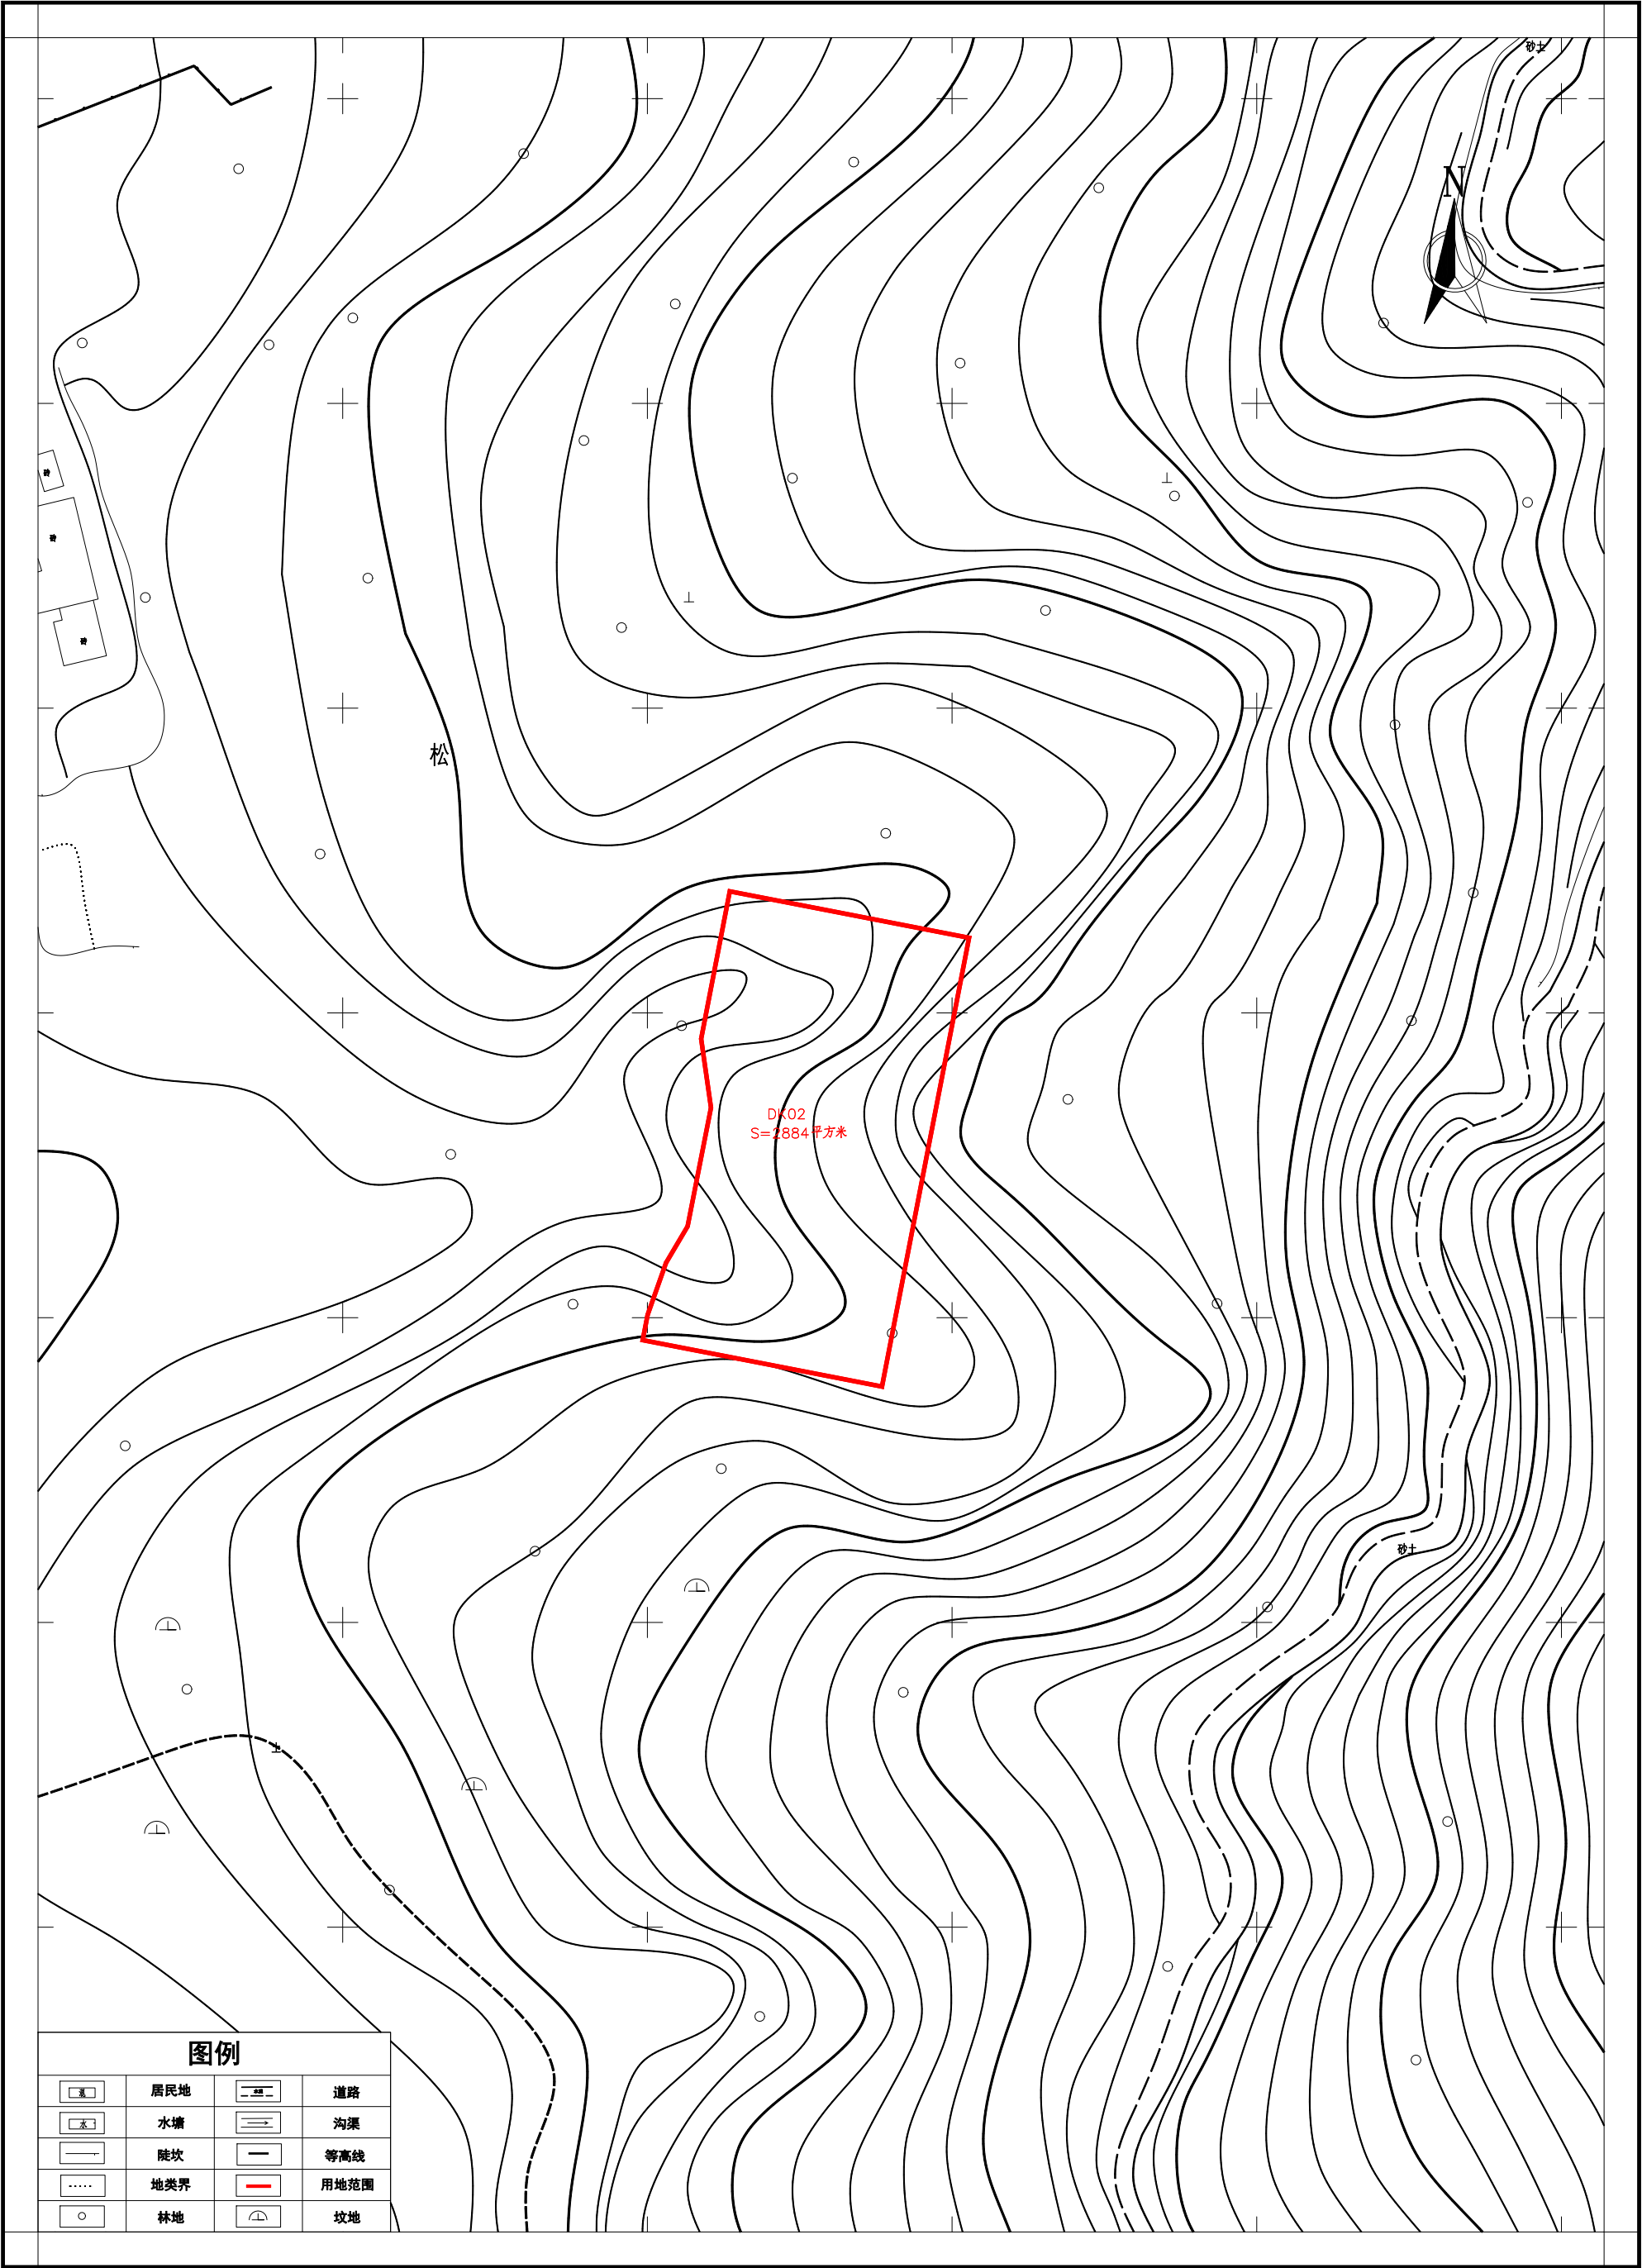


2000国家大地坐标系
1985国家高程基准

1:1000

测量员：朱振龙
制图员：于烨
审核员：梁荣斌

平远县2024年度第二十三批次城镇建设用地勘测定界图（三）

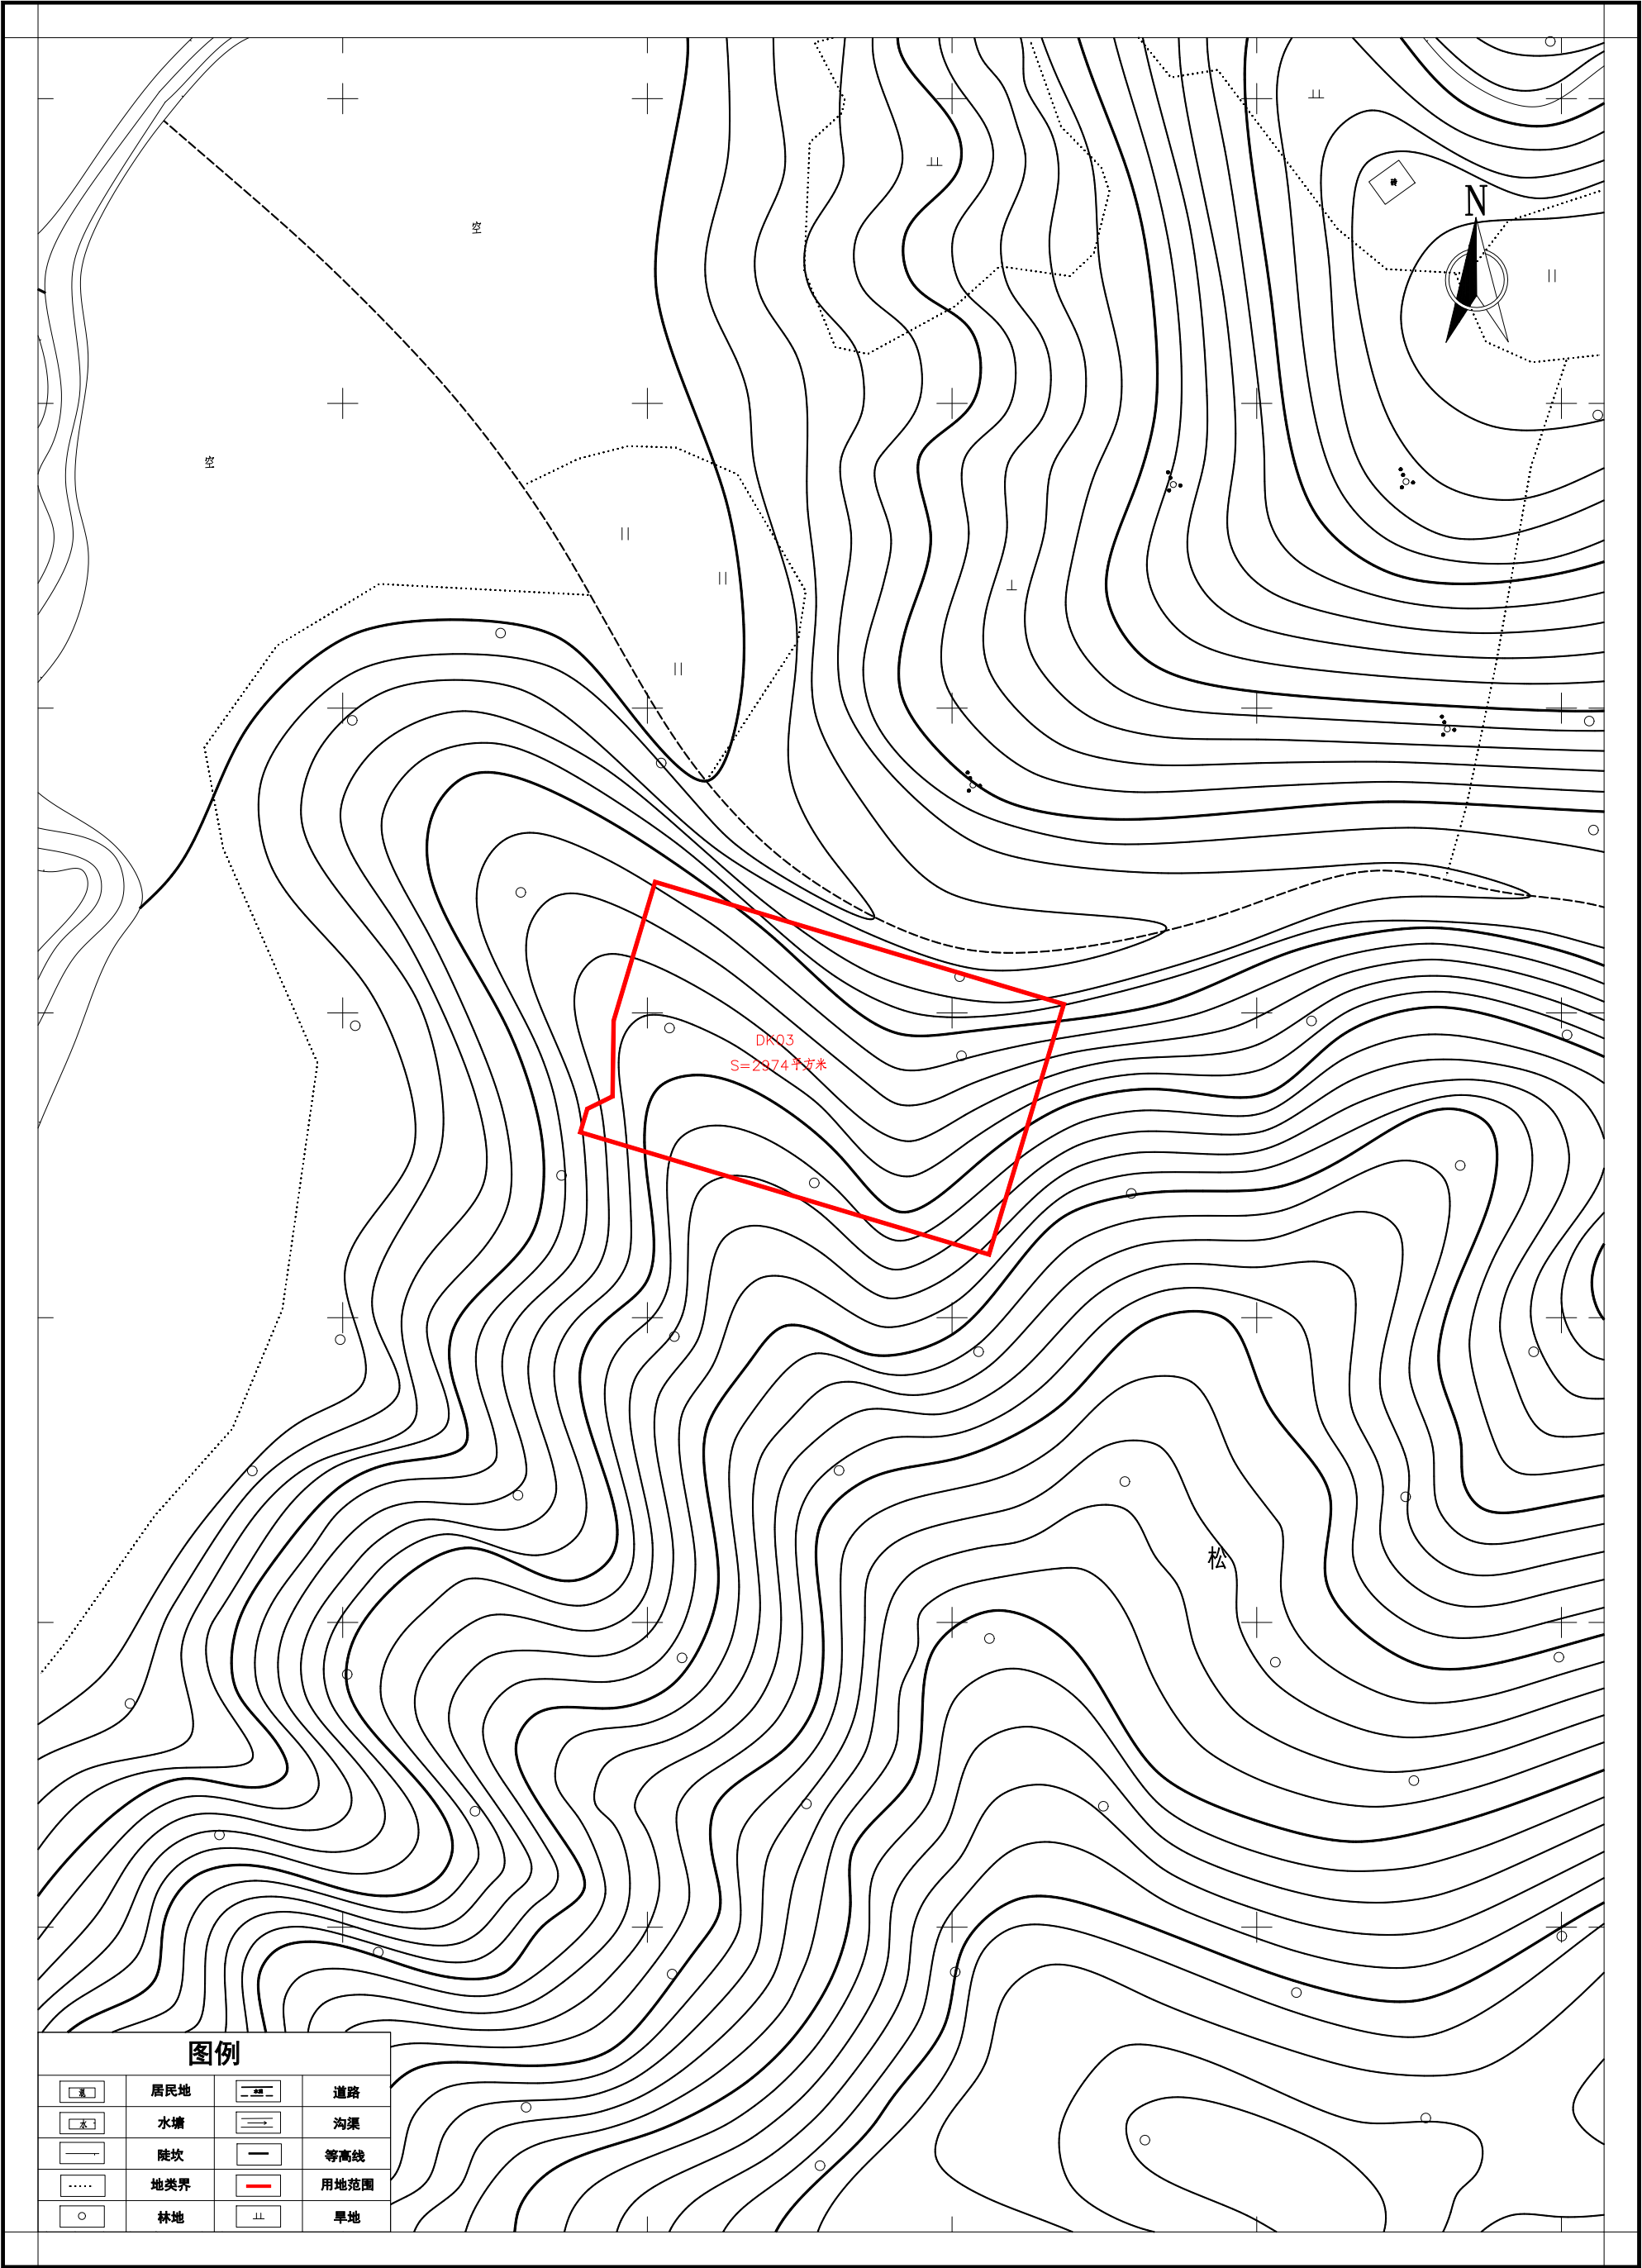


广东东图规划科技有限公司

2000国家大地坐标系
1985国家高程基准

1:1000

测量员：朱振龙
制图员：于烨
审核员：梁荣斌

平远县2024年度第二十三批次城镇建设用地图勘测定界图（四）

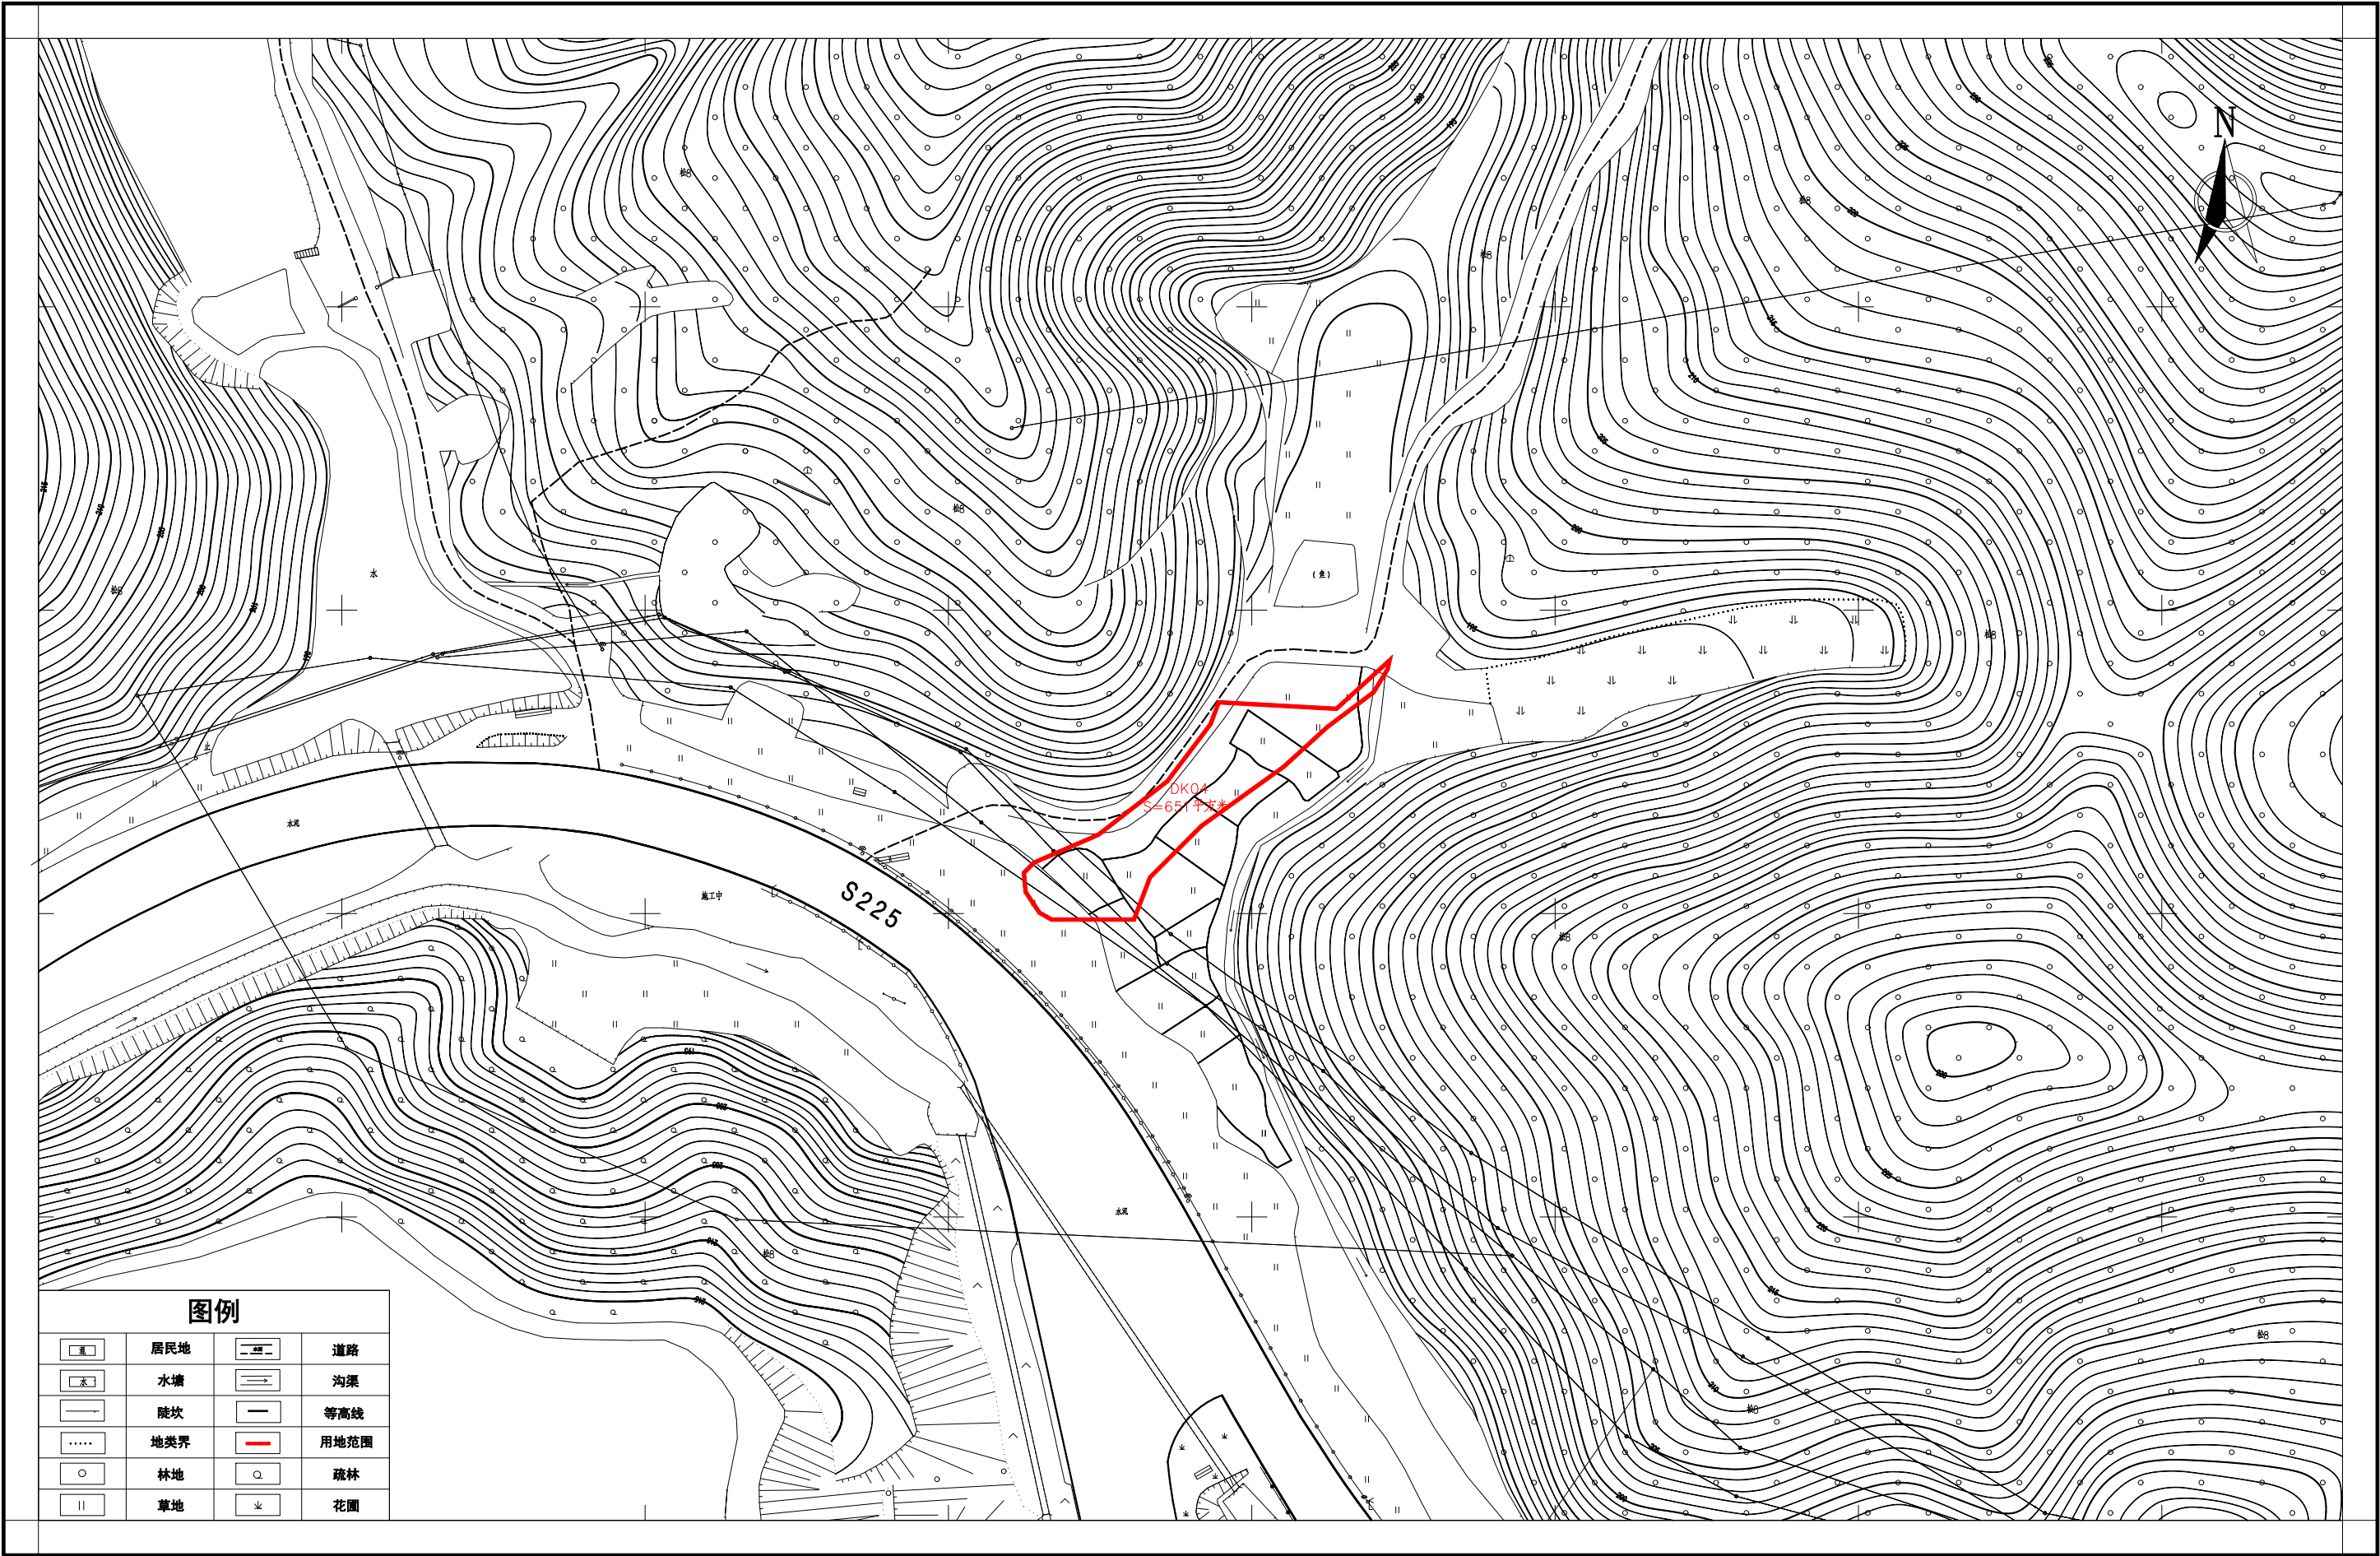

广东东图规划科技有限公司


2000国家大地坐标系
1985国家高程基准

1:1000

测量员：朱振龙
制图员：于烨
审核员：梁荣斌

平远县2024年度第二十三批次城镇建设用地勘测定界图（五）

广东东图规划科技有限公司

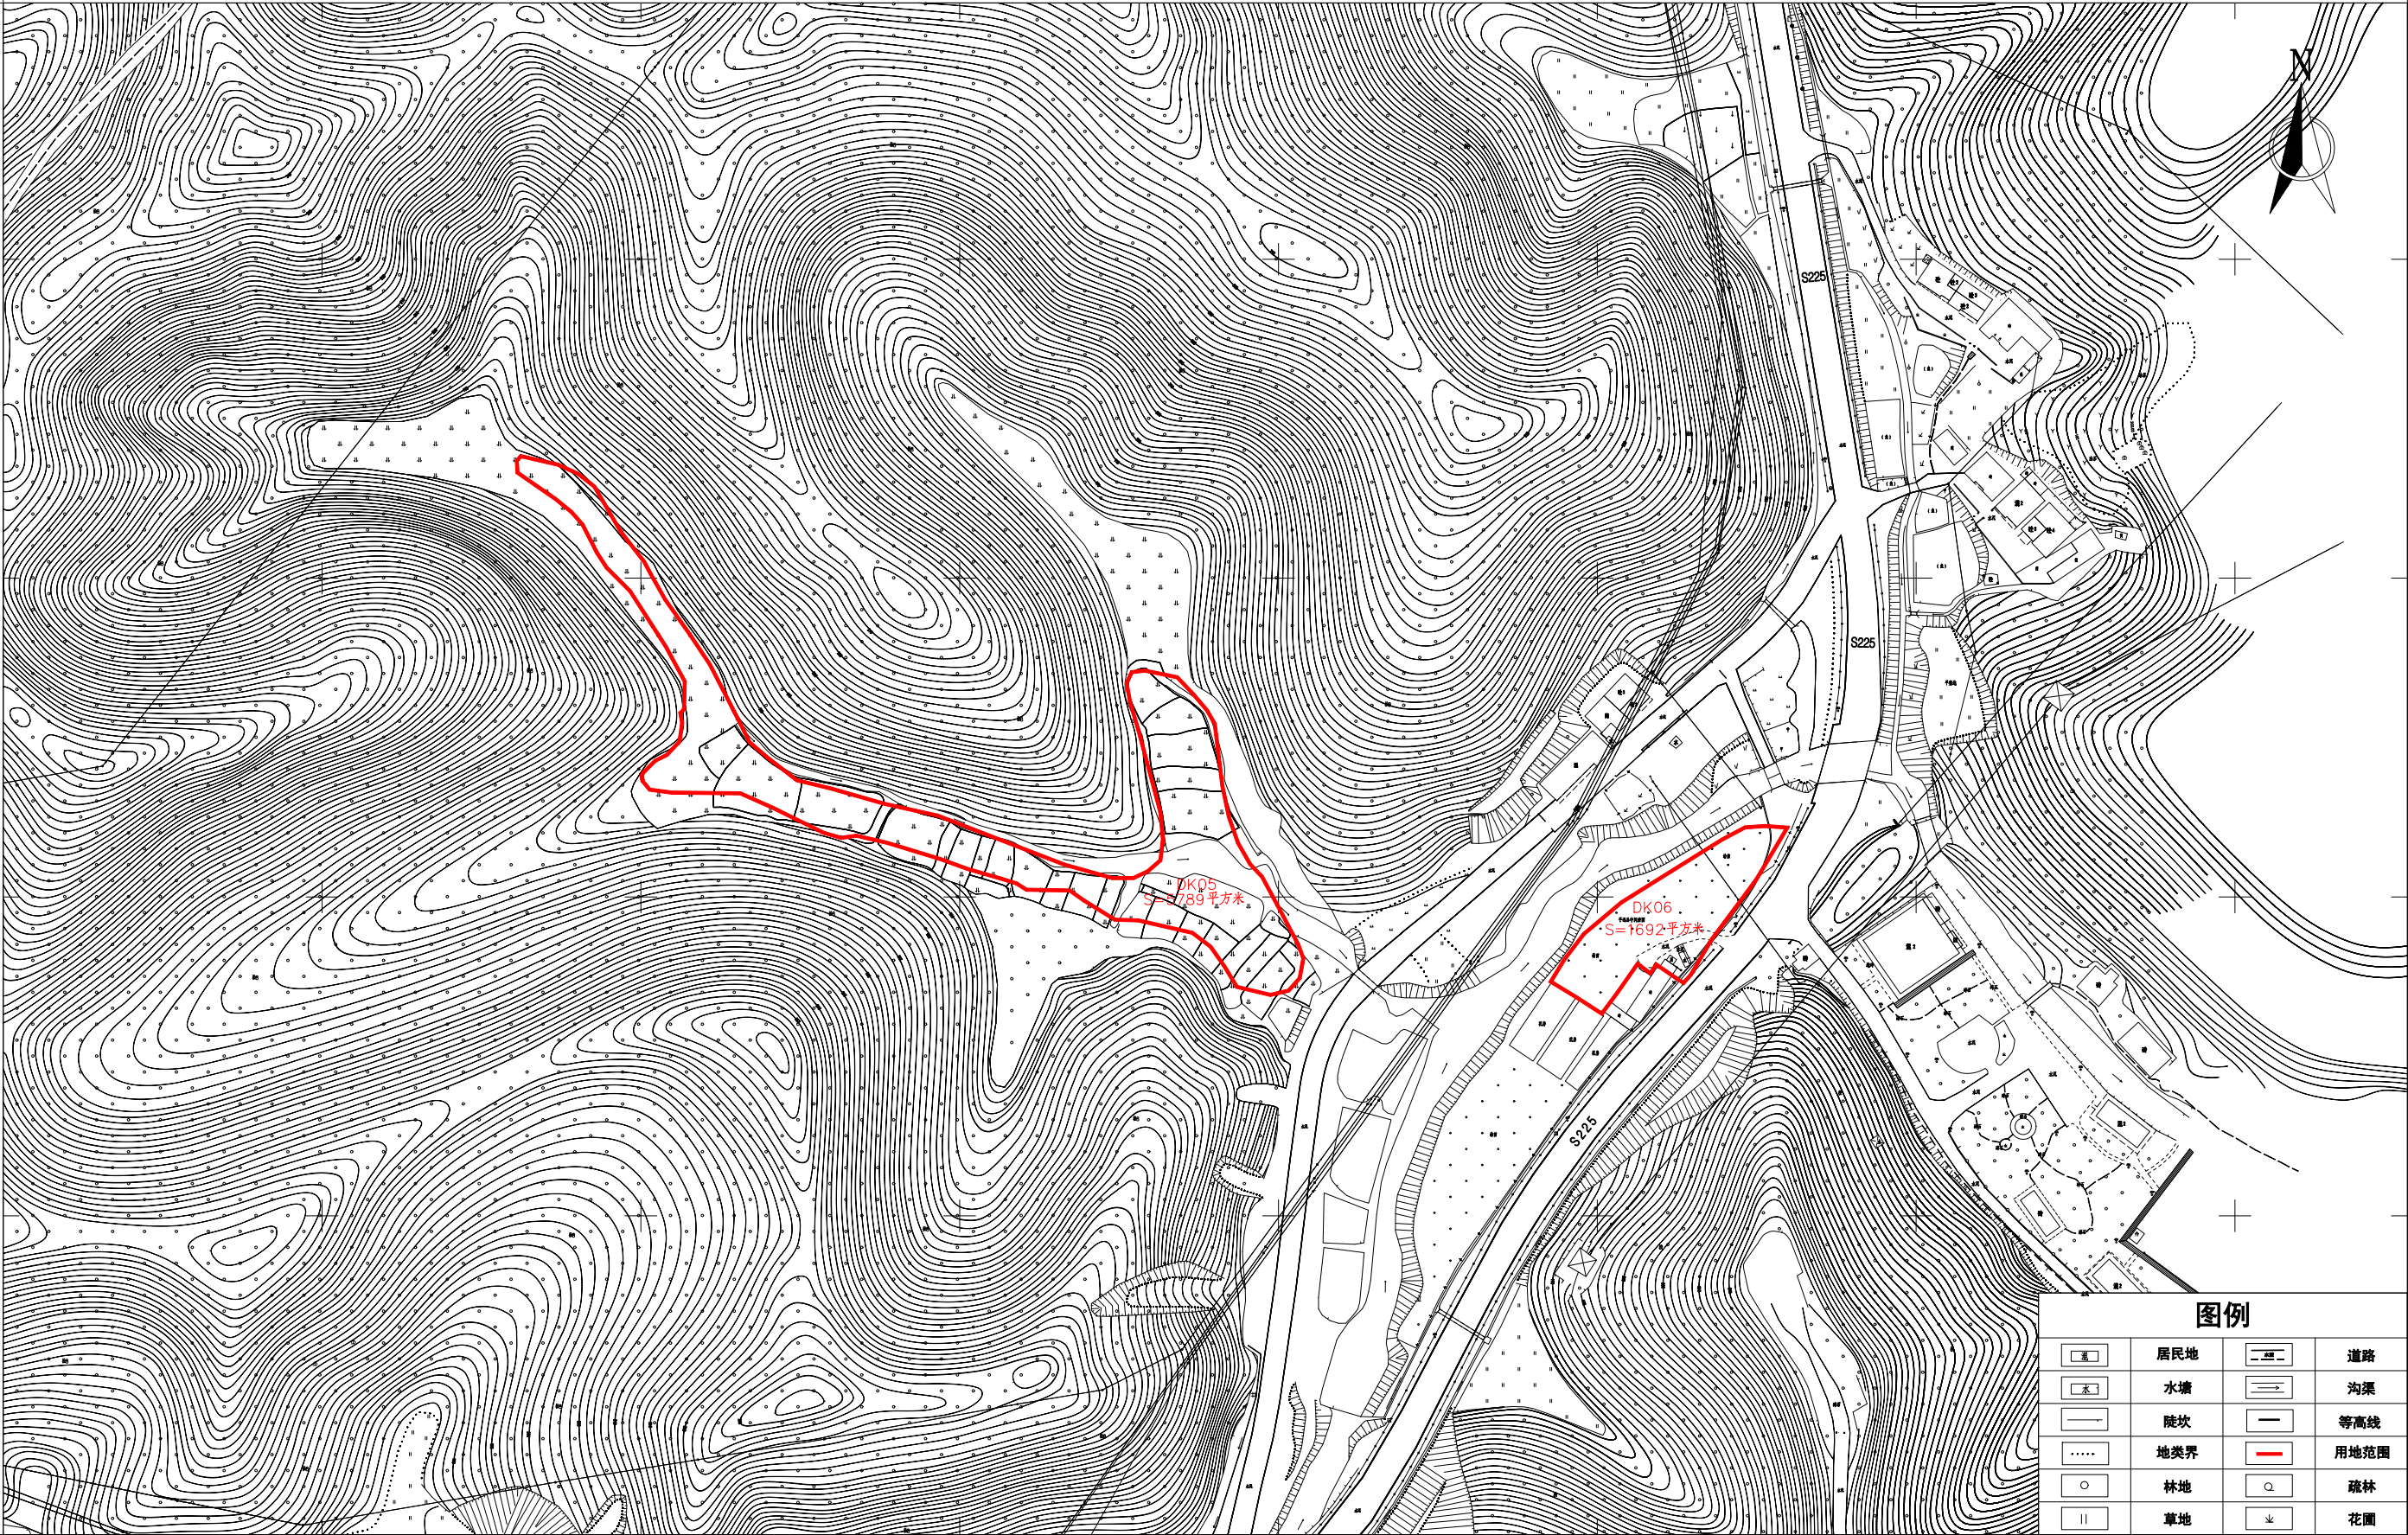

2000国家大地坐标系
1985国家高程基准

1:2000

测量员：朱振龙
制图员：于烨
审核员：梁荣斌