


平远县2024年度第五批次城镇建设用地征地预公告附图(一)



平远县2024年度第五批次城镇建设用地征地预公告附图(二)

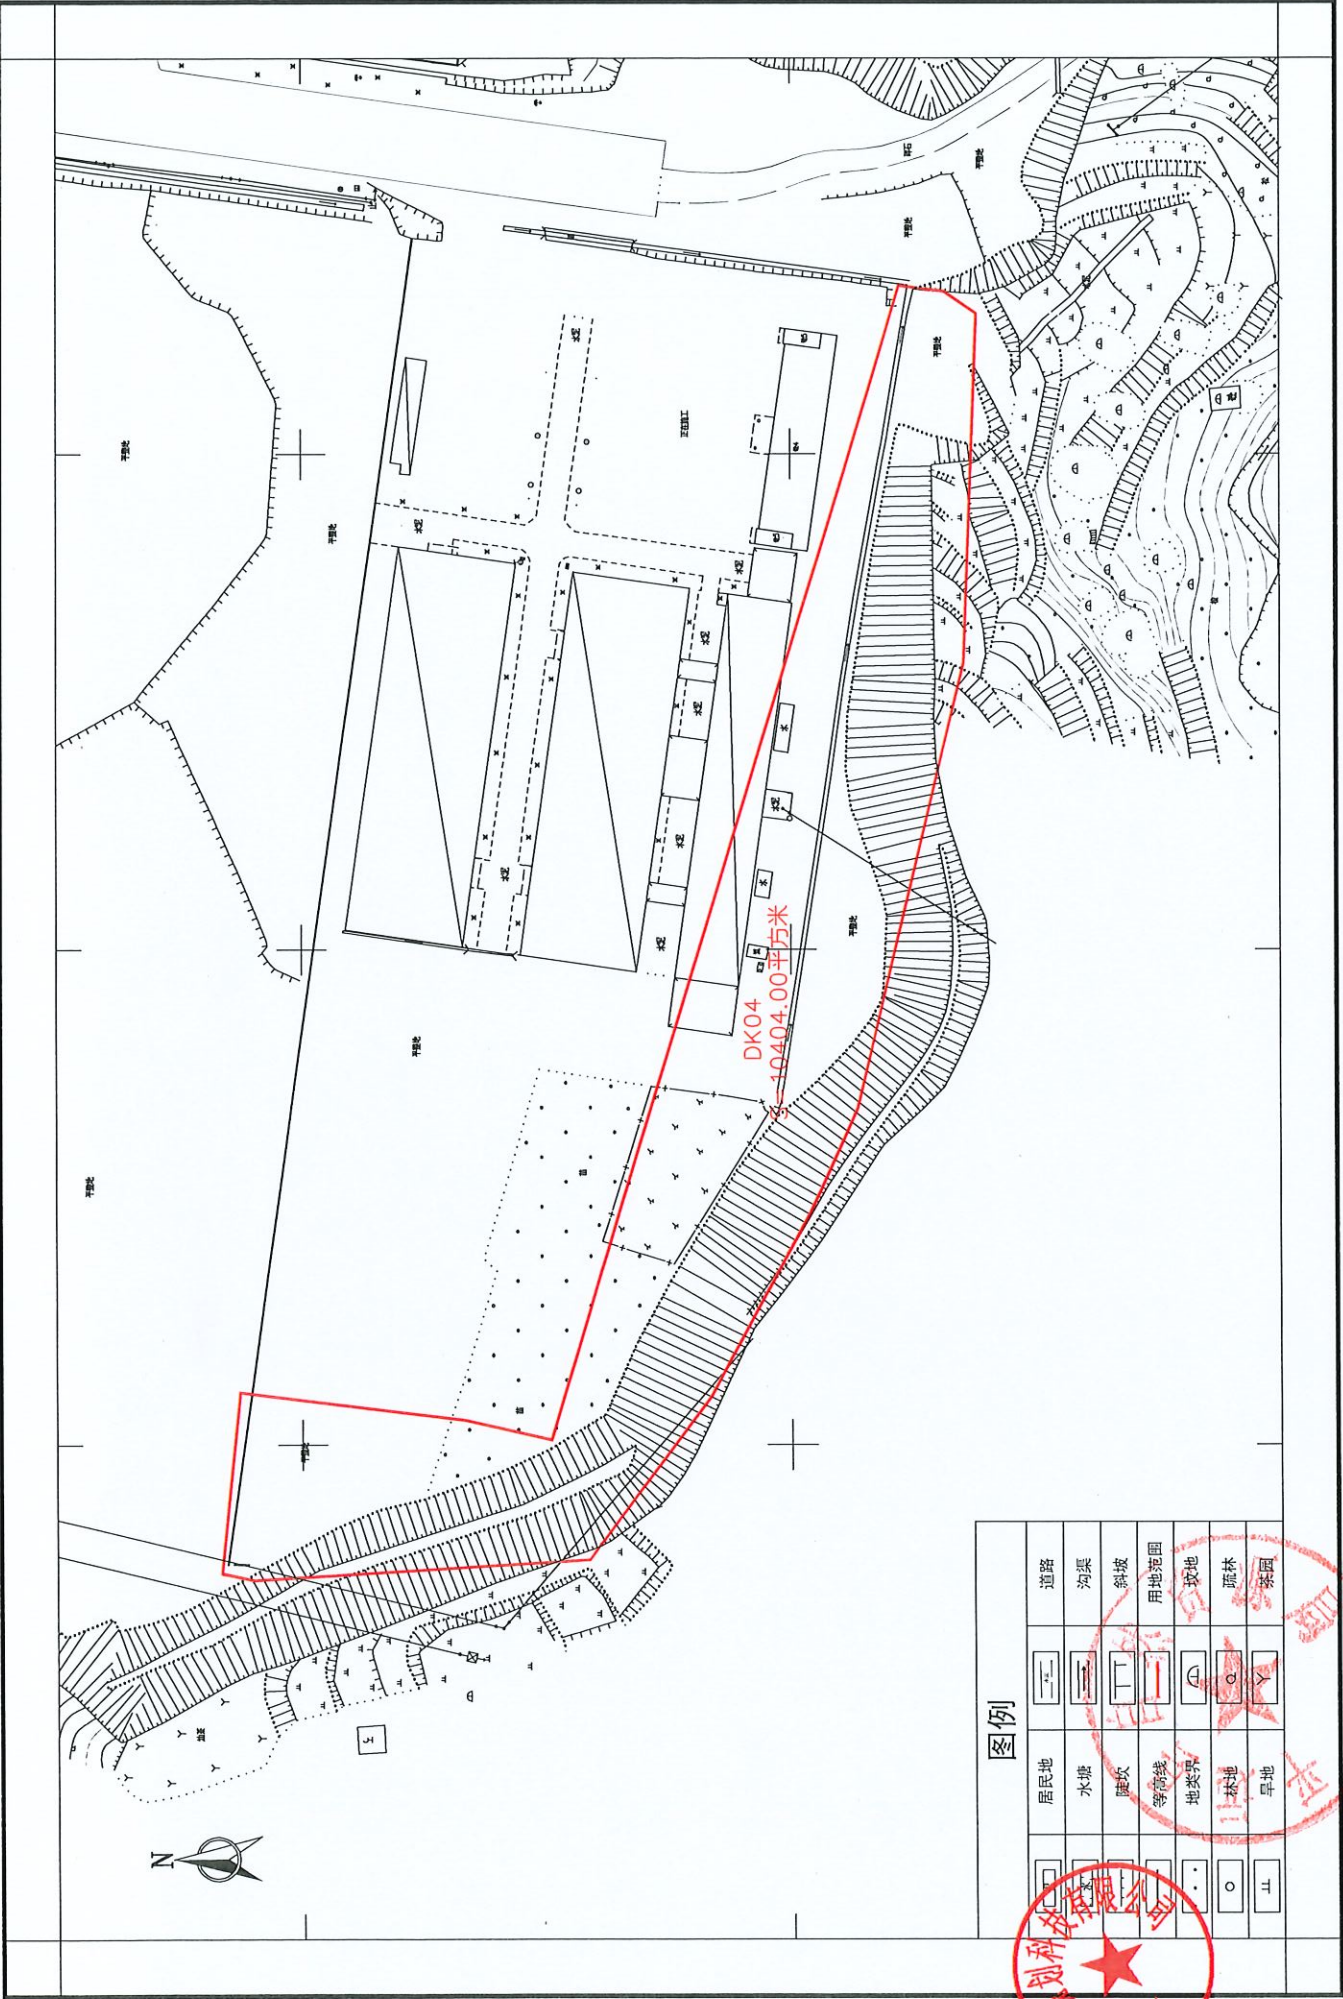


图例	
居民地	道路
水塘	沟渠
陡坎	斜坡
等高线	用地范围
地类界	坡地
林地	疏林
旱地	茶园

2000国家大地坐标系
1985国家高程基准

1:1000

测量员：于桦
制图员：朱振龙
审核员：梁荣斌

平远县2024年度第五批次城镇建设用地征地预告附图(三)

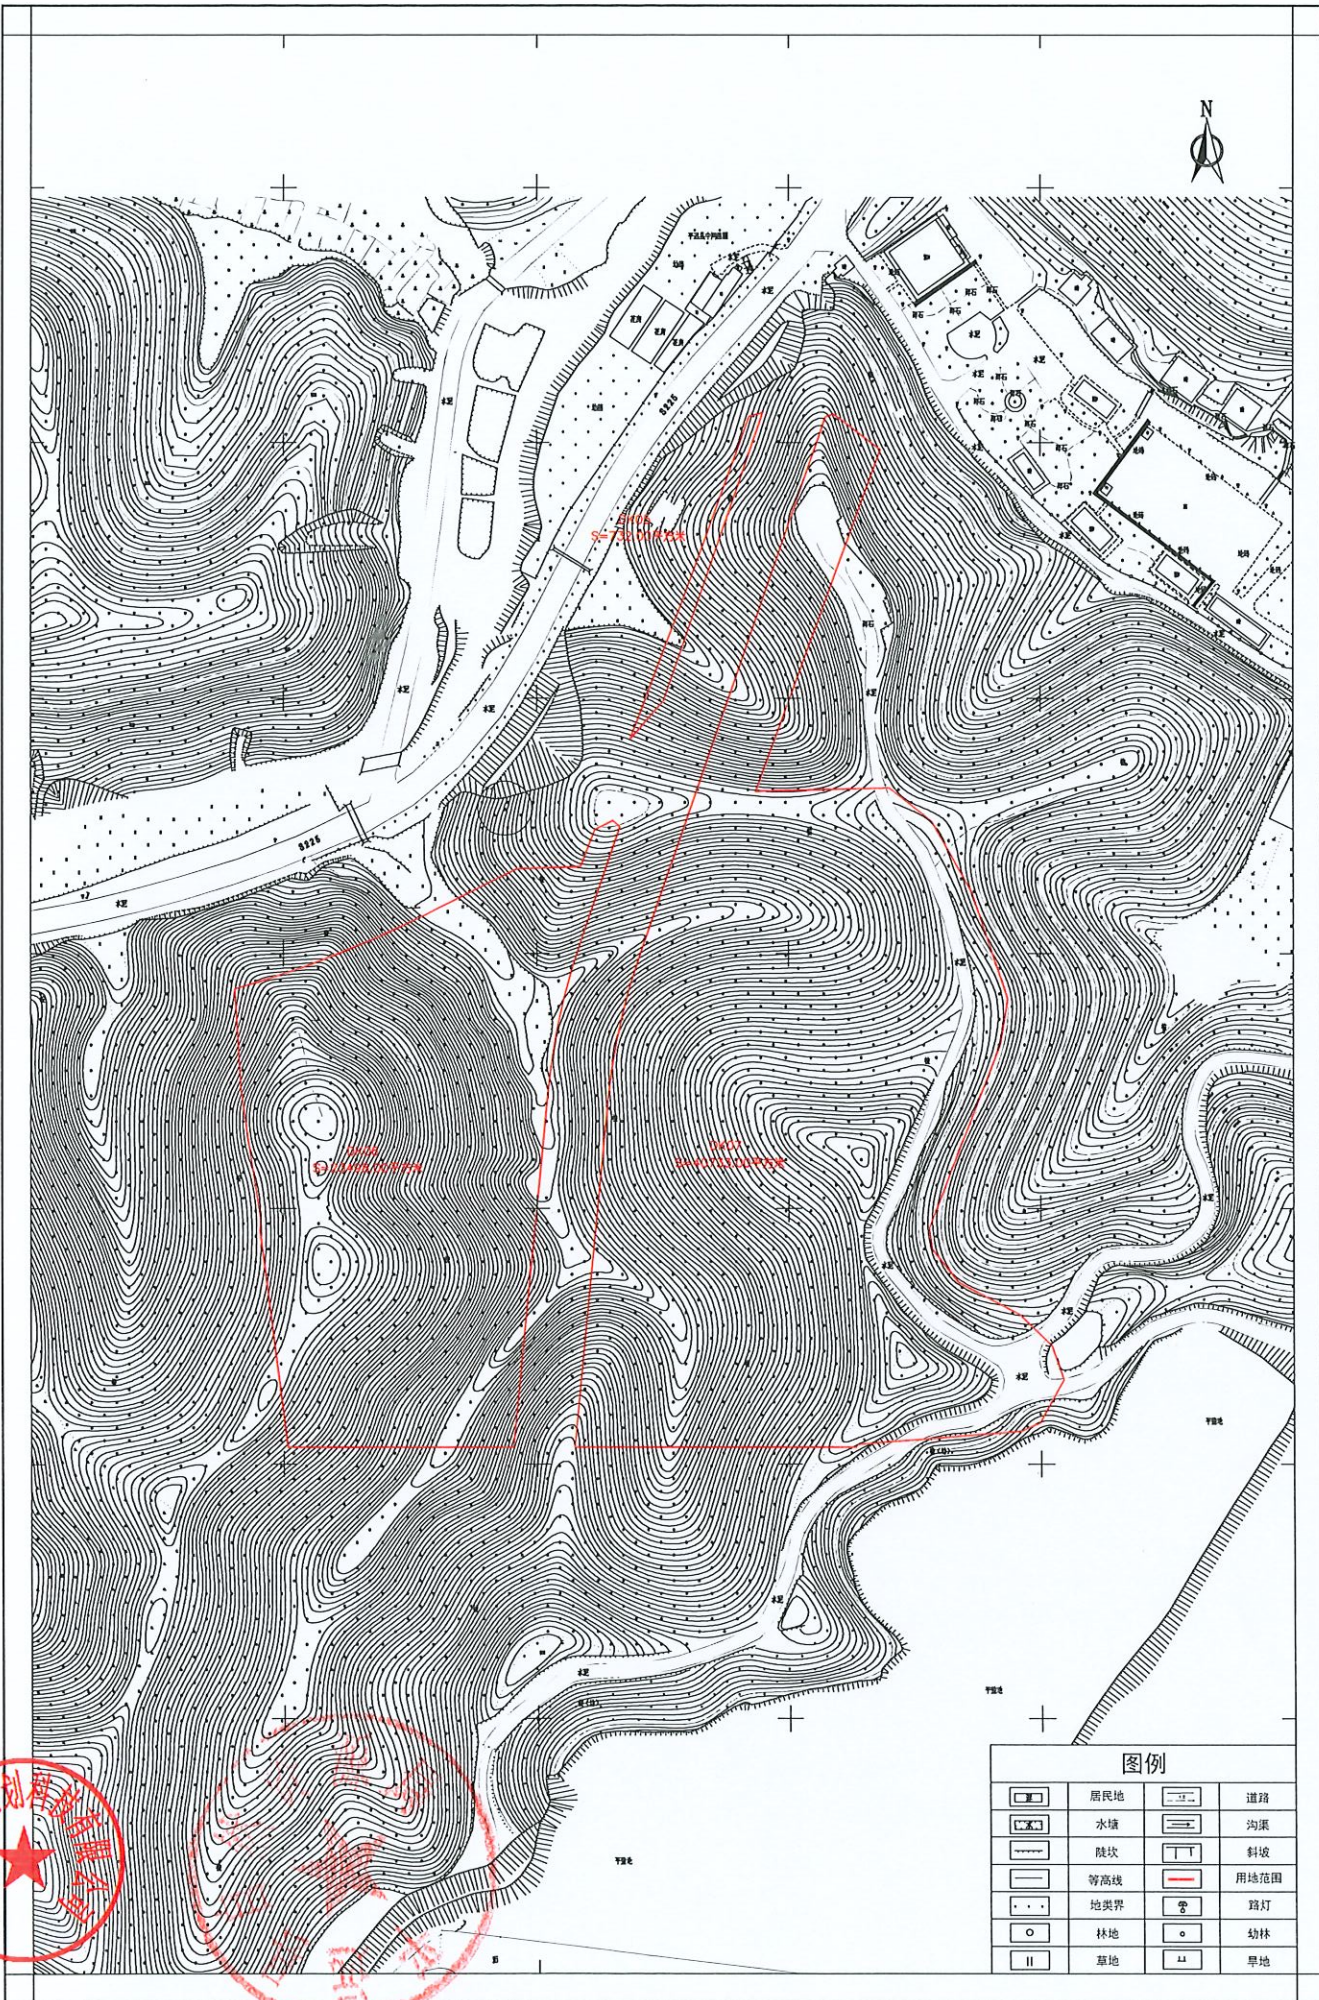


图例			
	居民地		道路
	水塘		沟渠
	陡坎		斜坡
	等高线		用地范围
	地类界		路灯
	林地		幼林
	草地		旱地

2000国家大地坐标系
1985国家高程基准

1:2000

测量员: 于焯
制图员: 朱振龙
审核员: 梁荣斌

平远县2024年度第五批次城镇建设用地征地预公告附图(四)

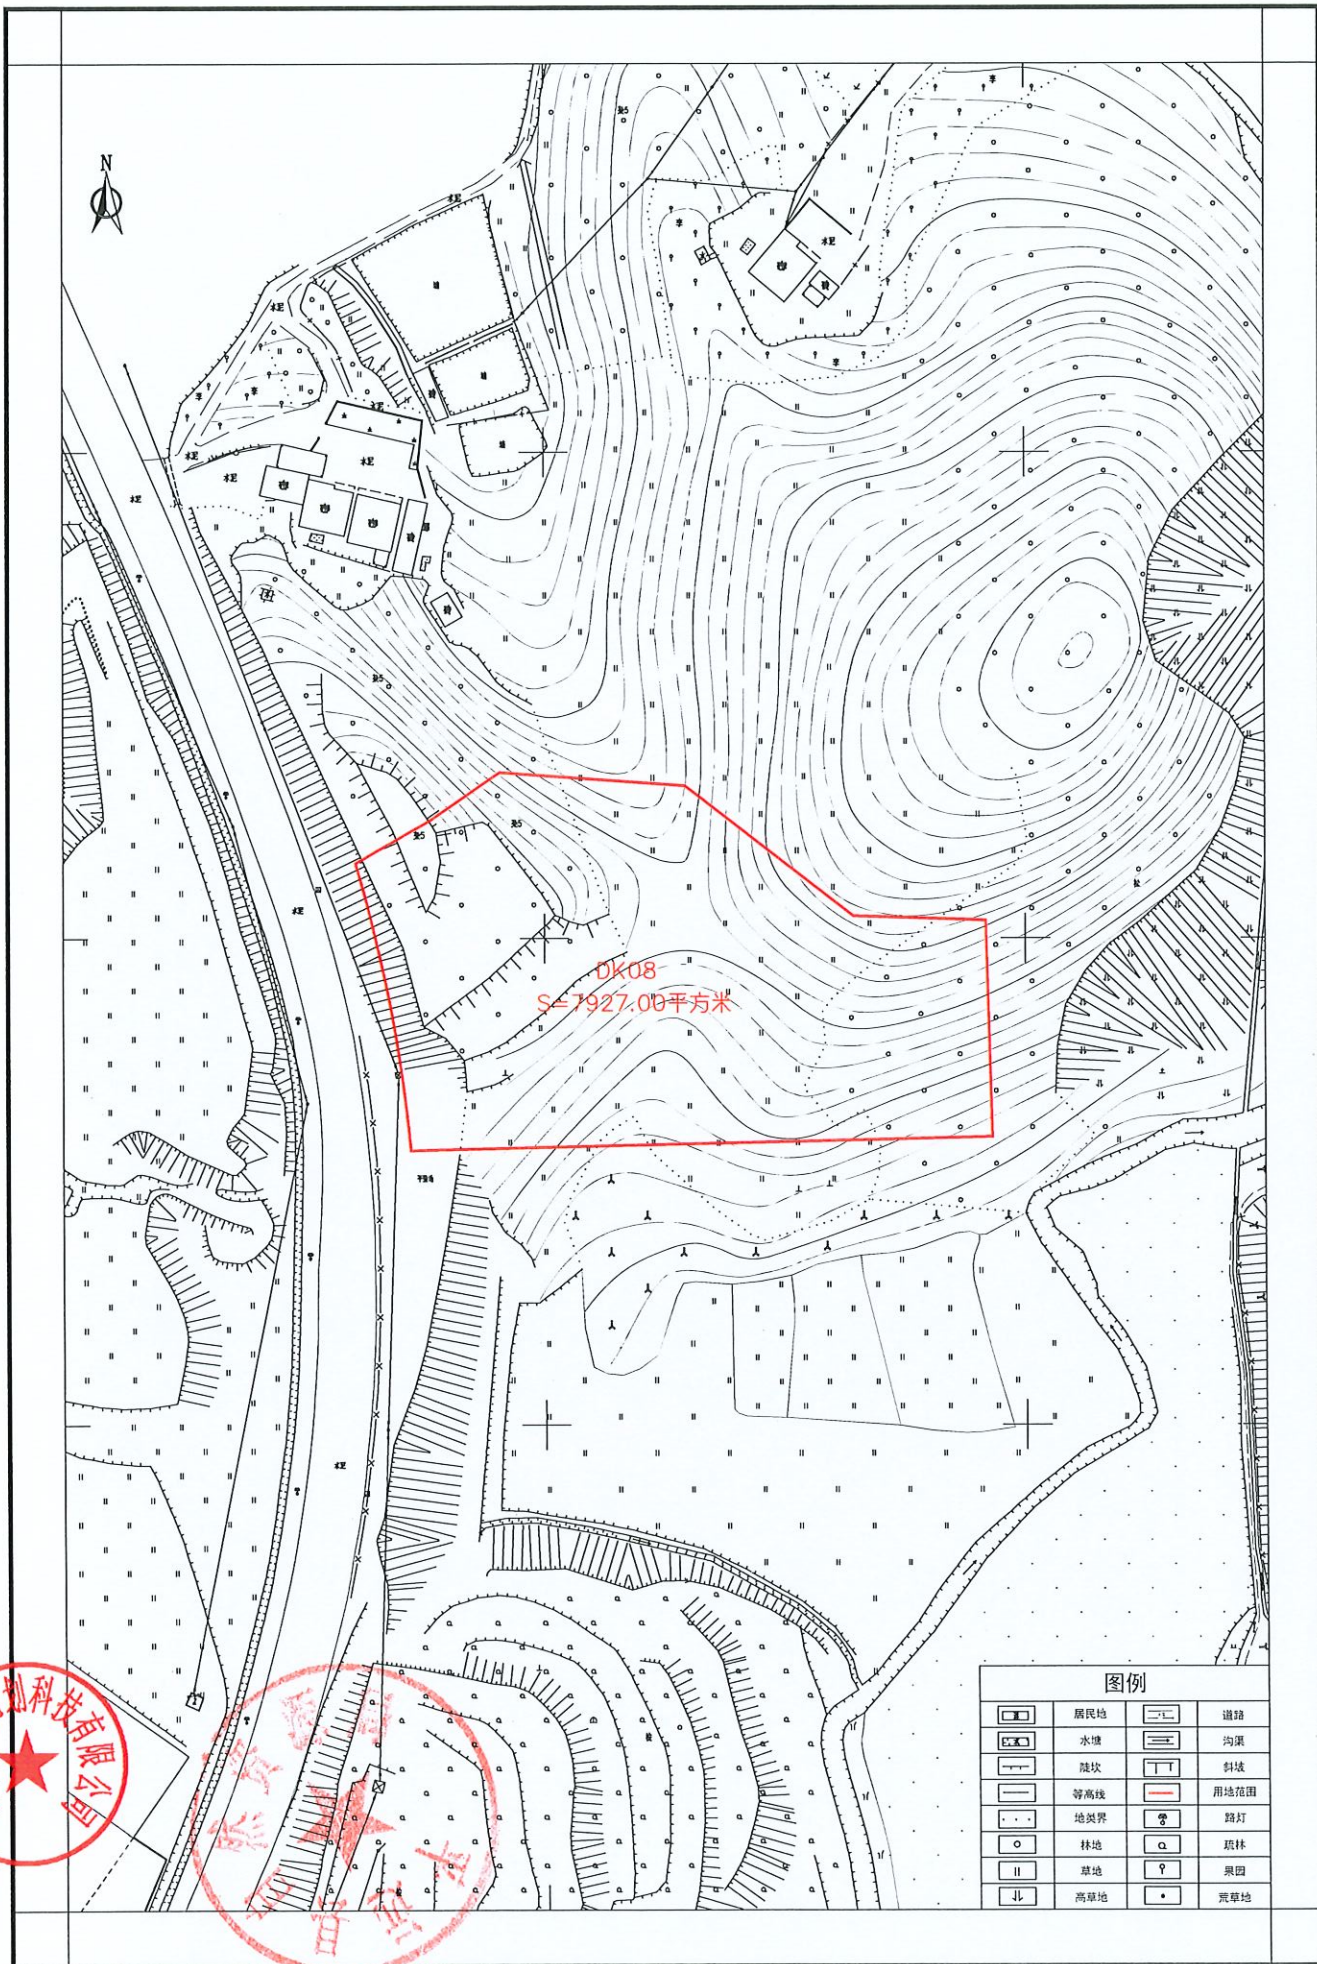

2000国家大地坐标系
1985国家高程基准

1:1000

测量员：于 焯
制图员：朱振龙
审核员：梁荣斌