


平远县2025年度第三批次城镇建设用地征地预告附图（一）

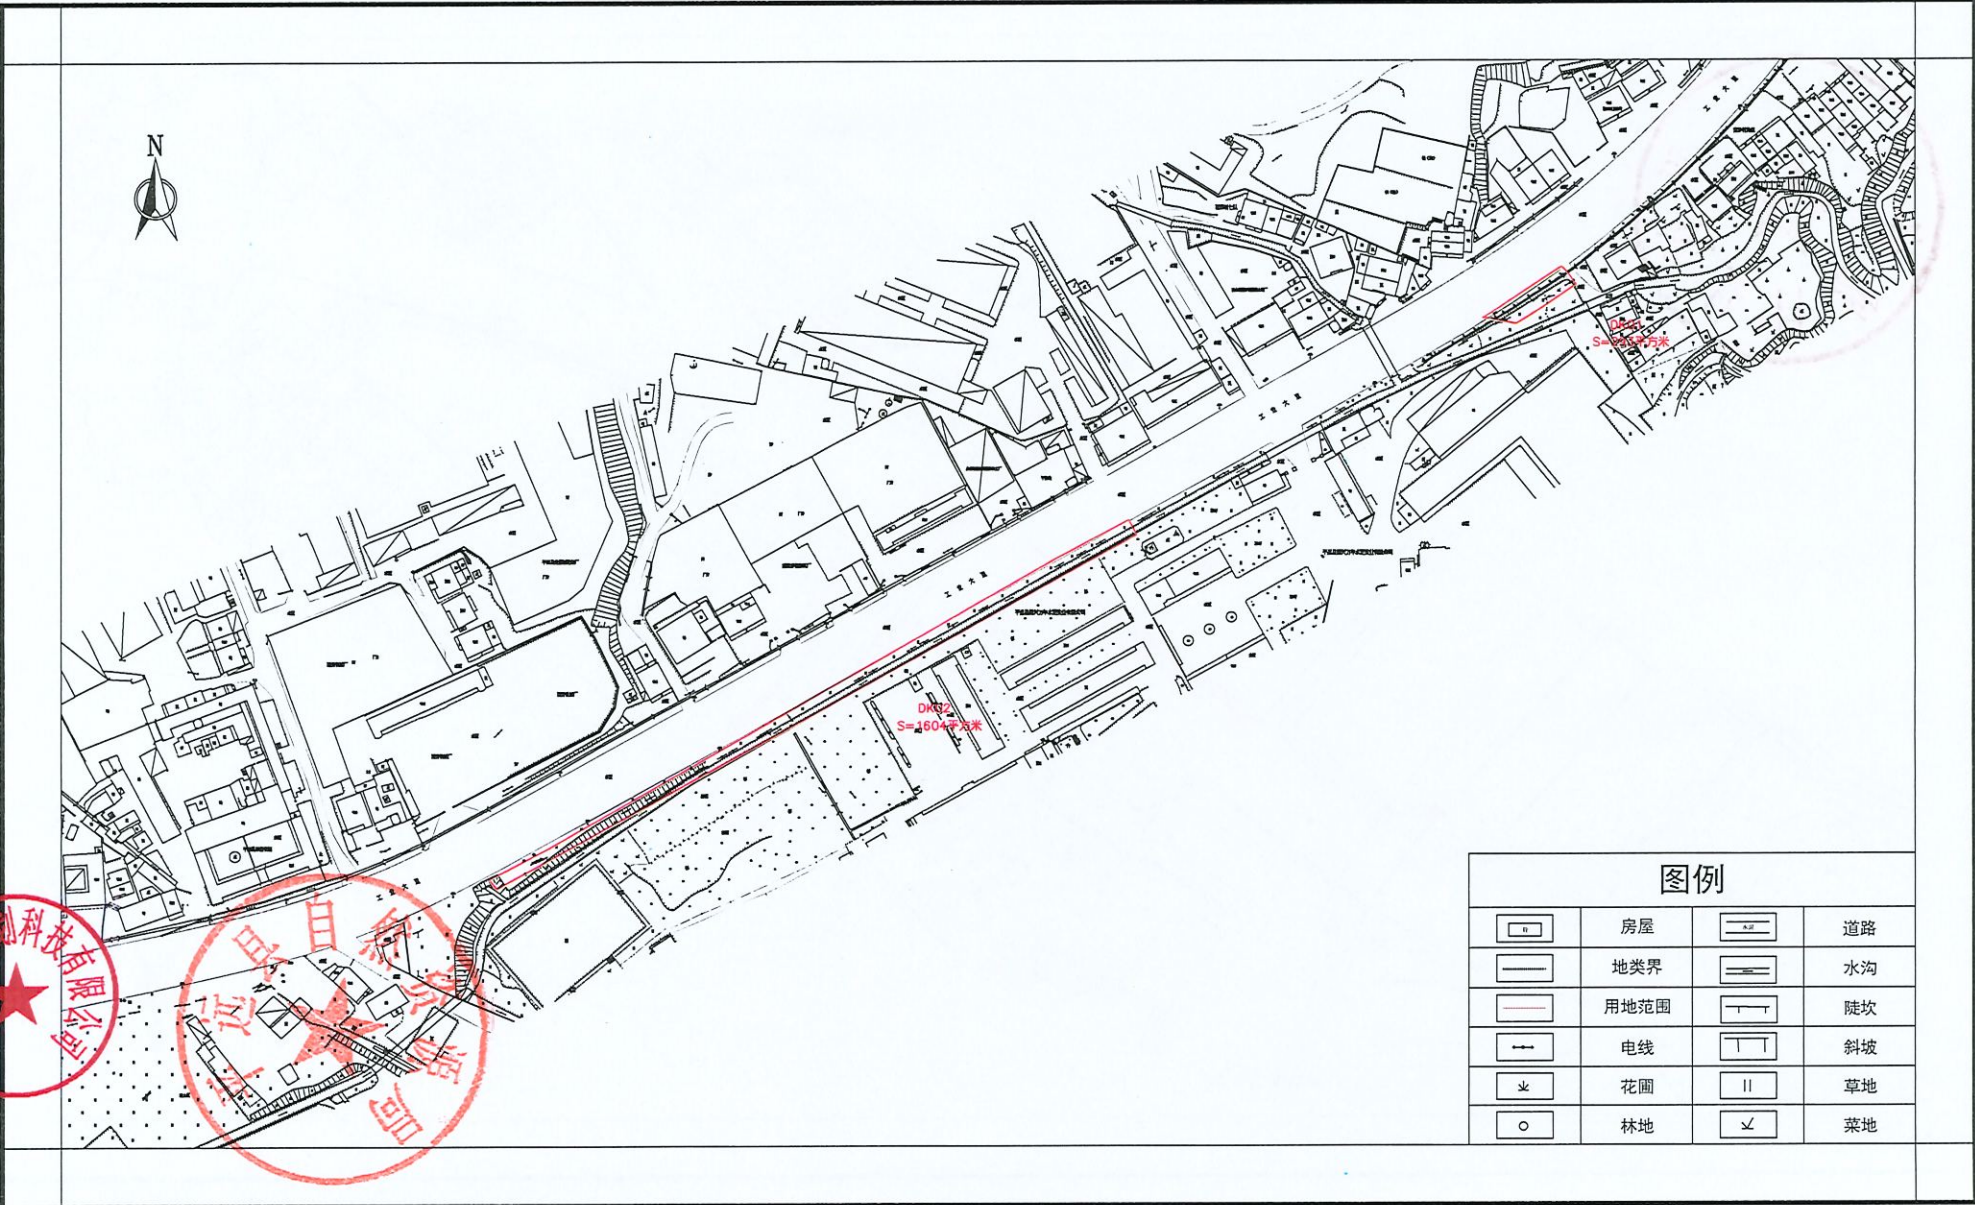


图例			
	房屋		道路
	地类界		水沟
	用地范围		陡坎
	电线		斜坡
	花园		草地
	林地		菜地

2000国家大地坐标系
1985国家高程基准

1:2000

测量员：于烨
制图员：朱振龙
审核员：梁荣斌

平远县2025年度第三批次城镇建设用地征地预告附图（二）

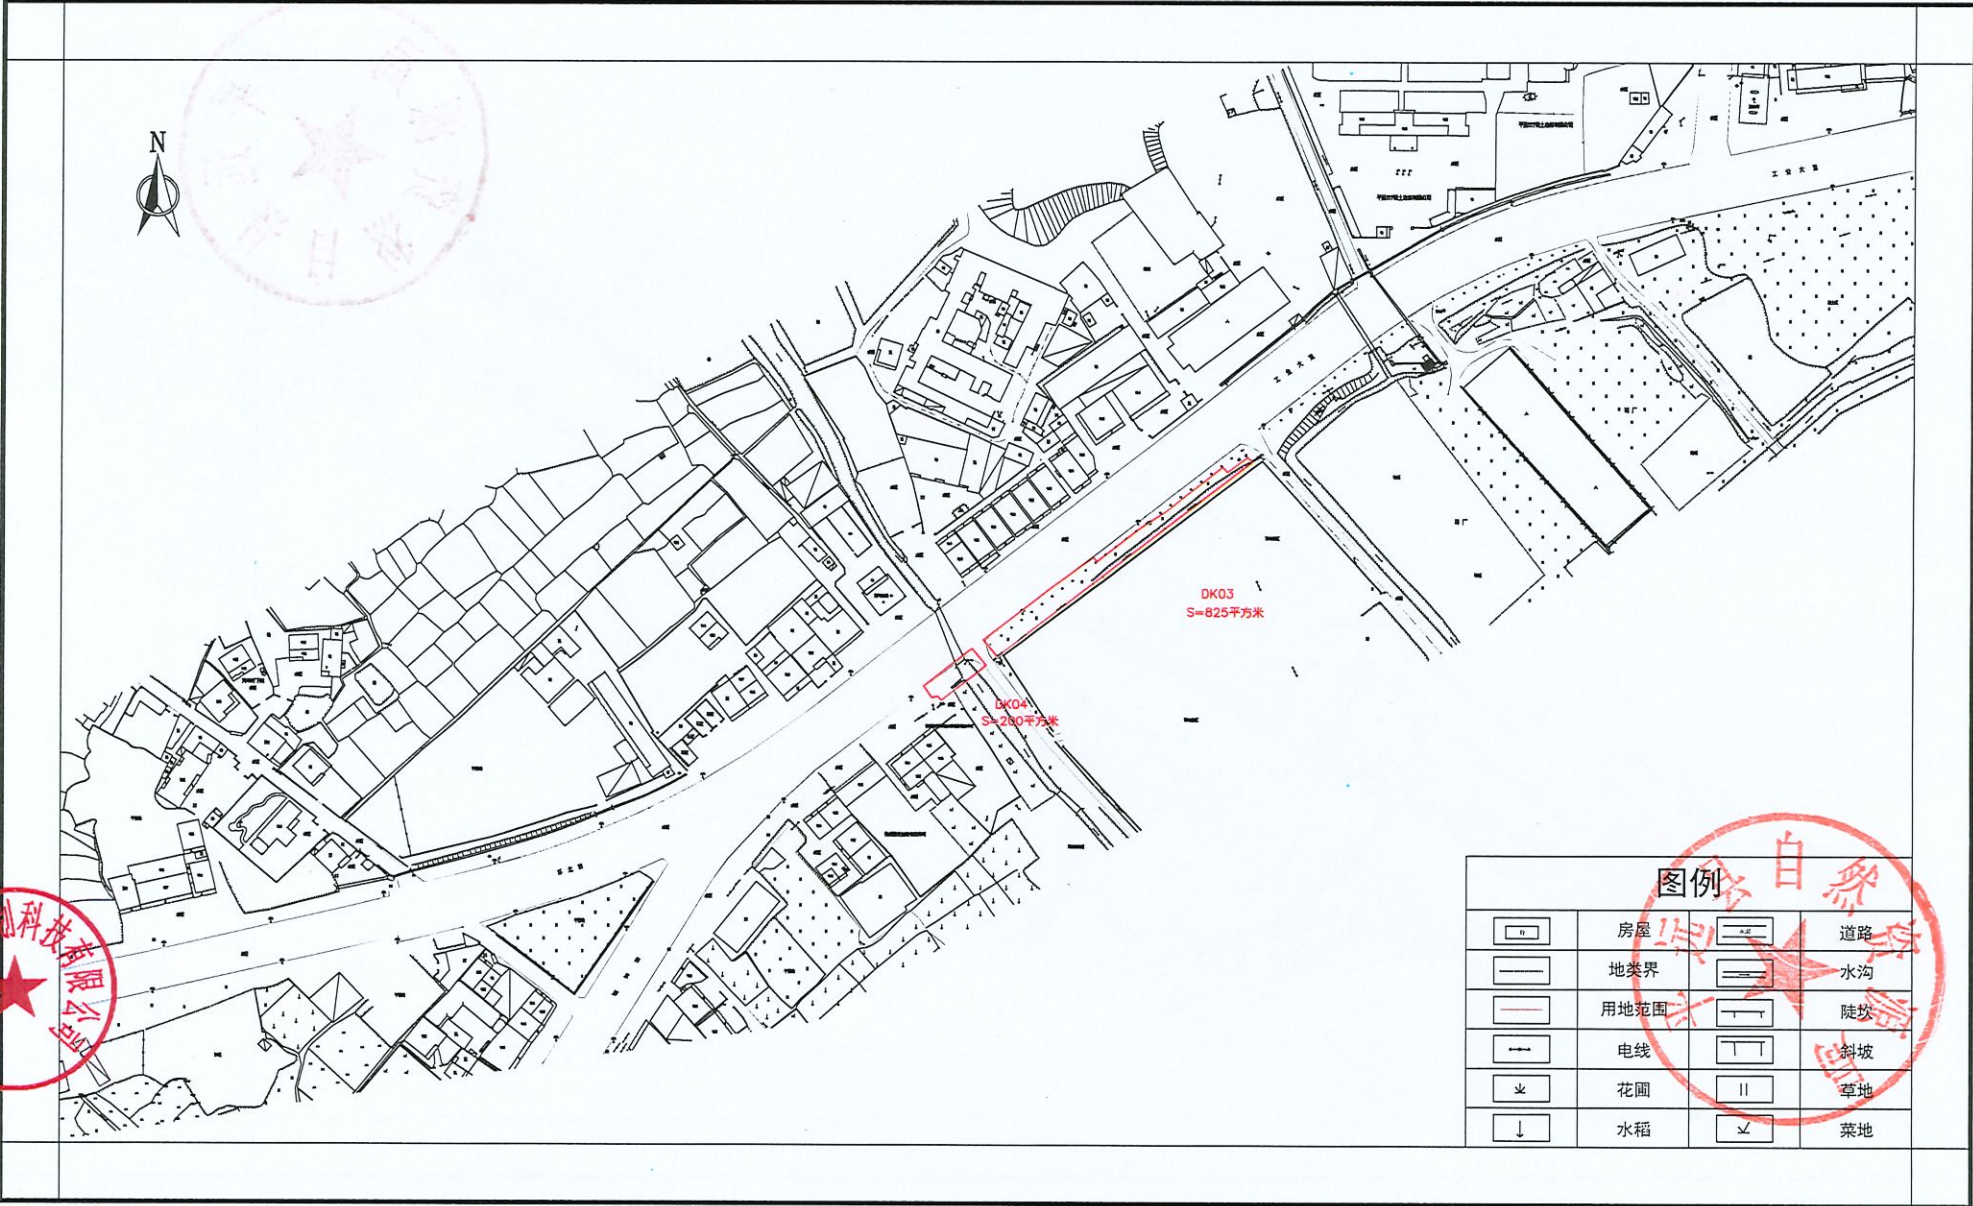


广东东图测绘科技有限公司

2000国家大地坐标系
1985国家高程基准

1:2000

测量员：于烨
制图员：朱振龙
审核员：梁荣斌

平远县2025年度第三批次城镇建设用地征地预公告附图（三）

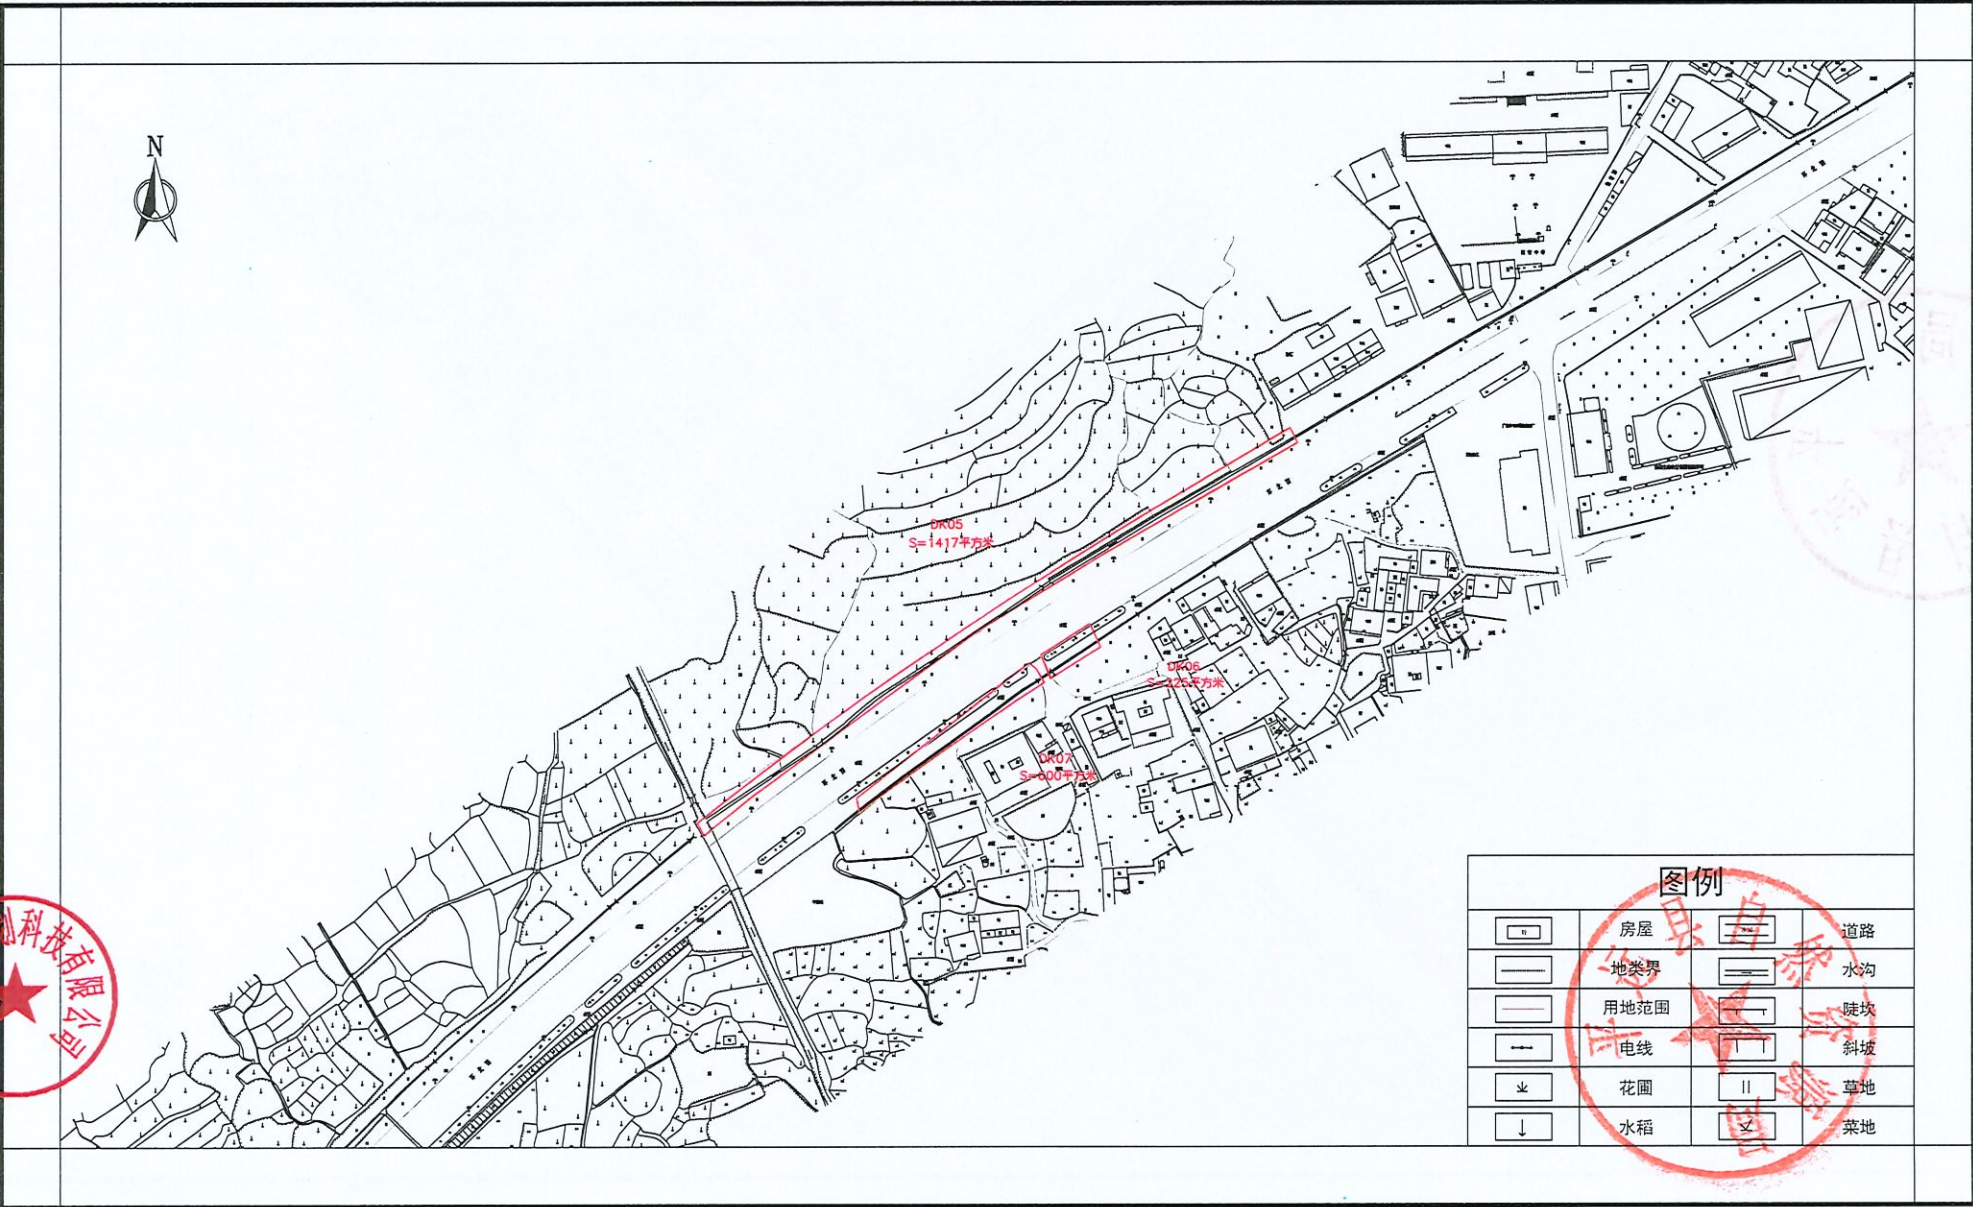


2000国家大地坐标系
1985国家高程基准

1:2000

测量员：于桦
制图员：朱振龙
审核员：梁荣斌

平远县2025年度第三批次城镇建设用地征地预告附图（四）

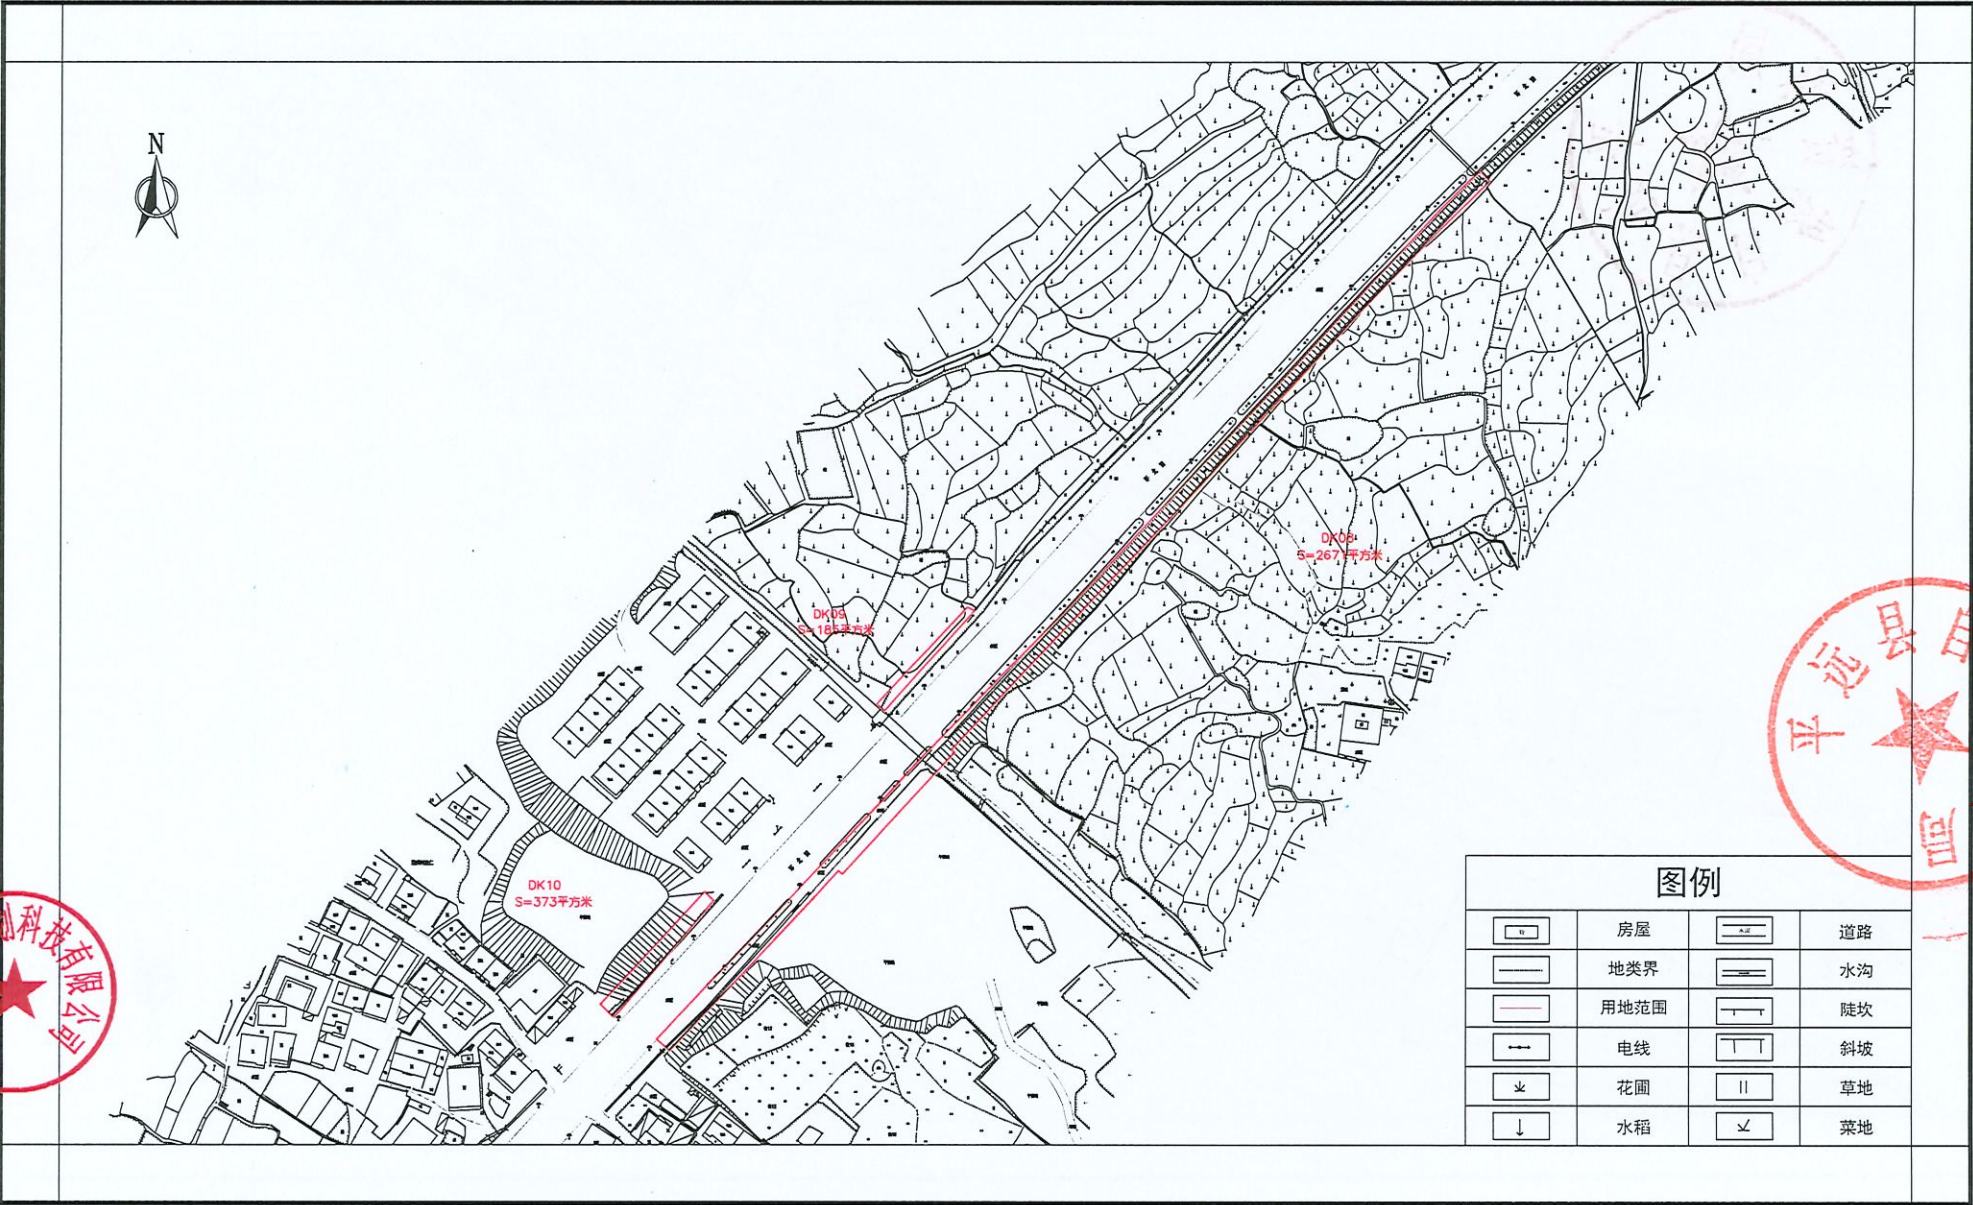


广东东图测绘科技有限公司

2000国家大地坐标系
1985国家高程基准

1:2000

测量员：于烨
制图员：朱振龙
审核员：梁荣斌

平远县2025年度第三批次城镇建设用地征地预告附图（五）

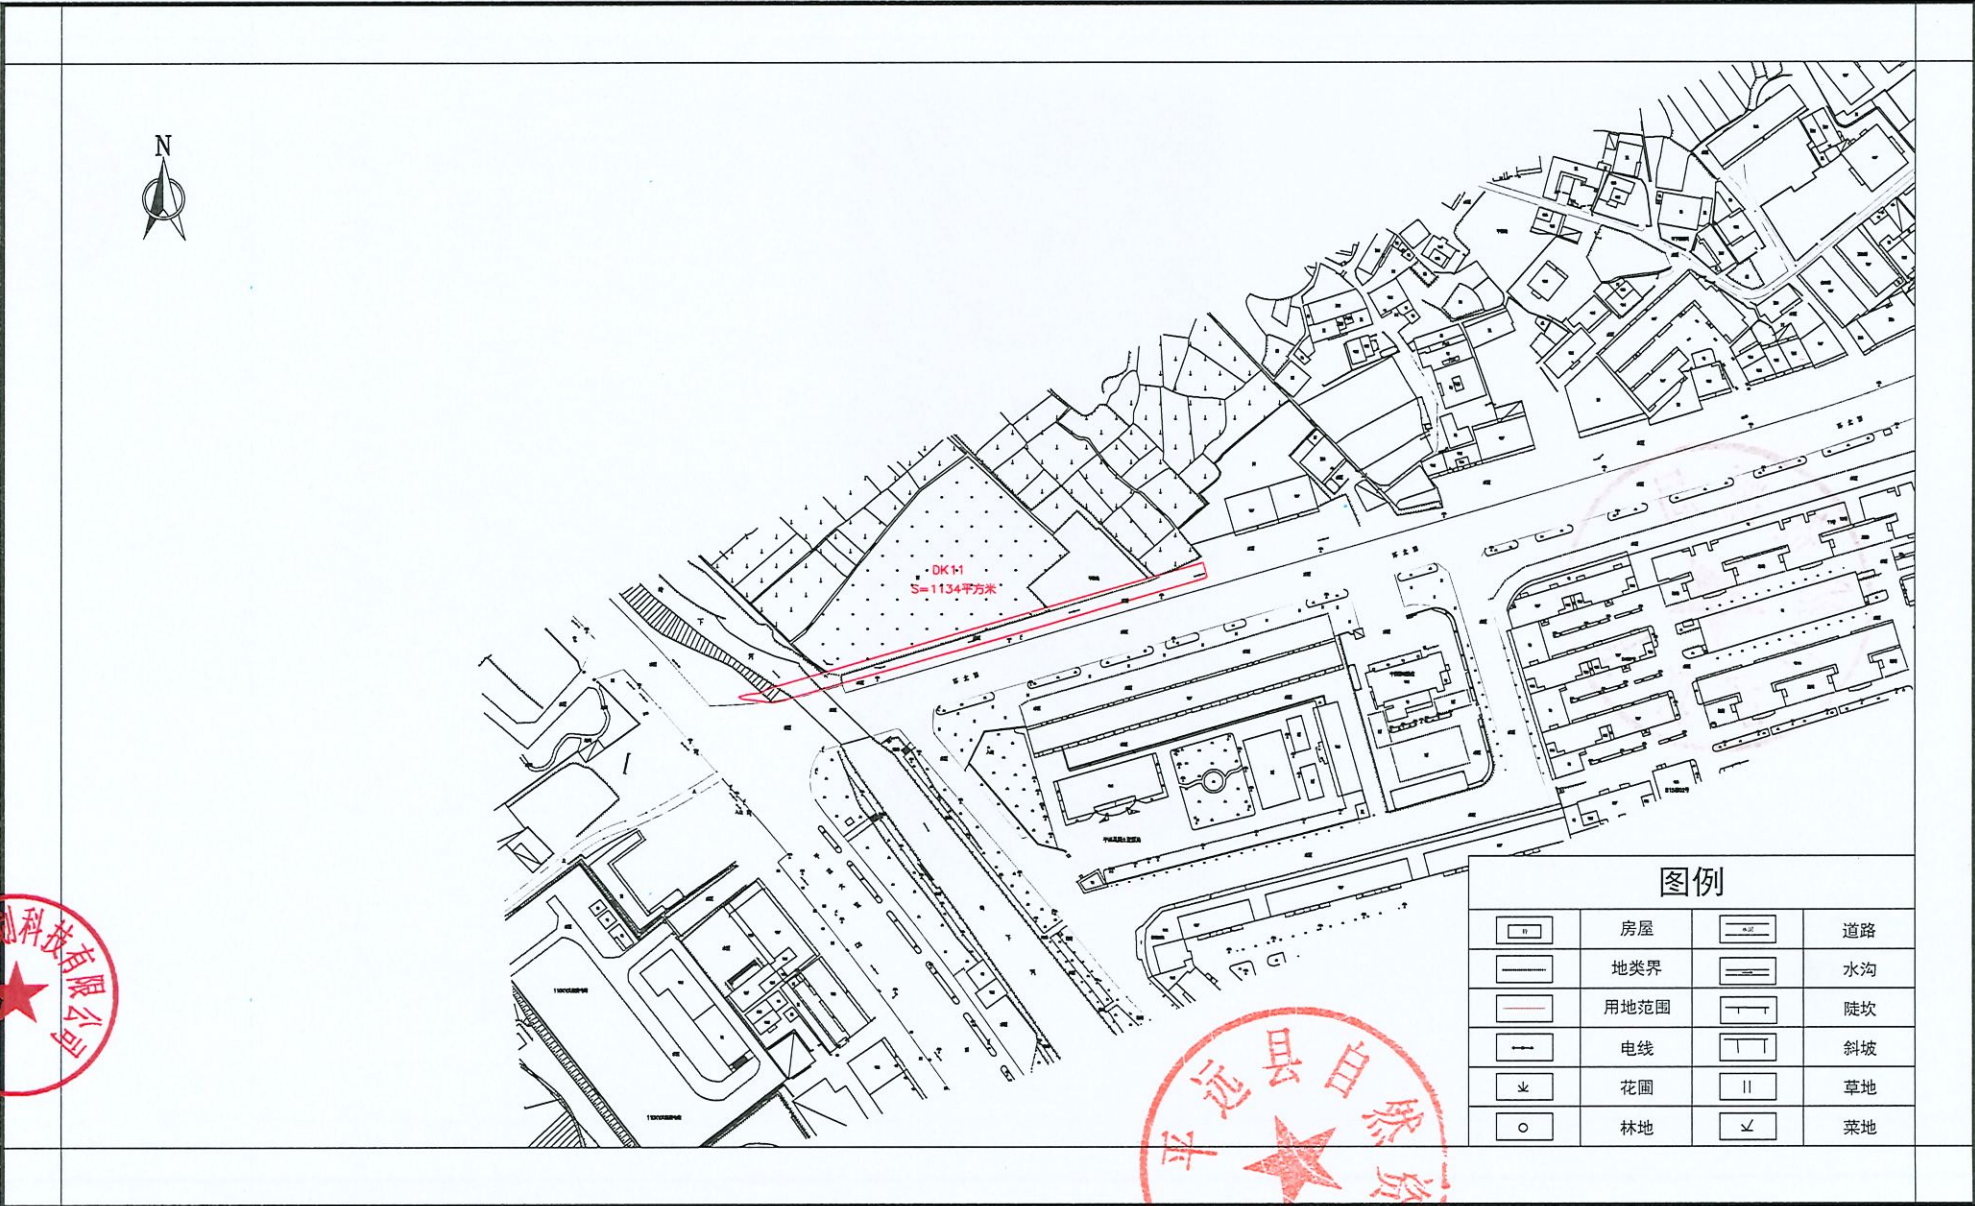

广东东图测绘科技有限公司




2000国家大地坐标系
1985国家高程基准

1:2000

测量员：于烨
制图员：朱振龙
审核员：梁荣斌

平远县2025年度第三批次城镇建设用地征地预告附图（六）

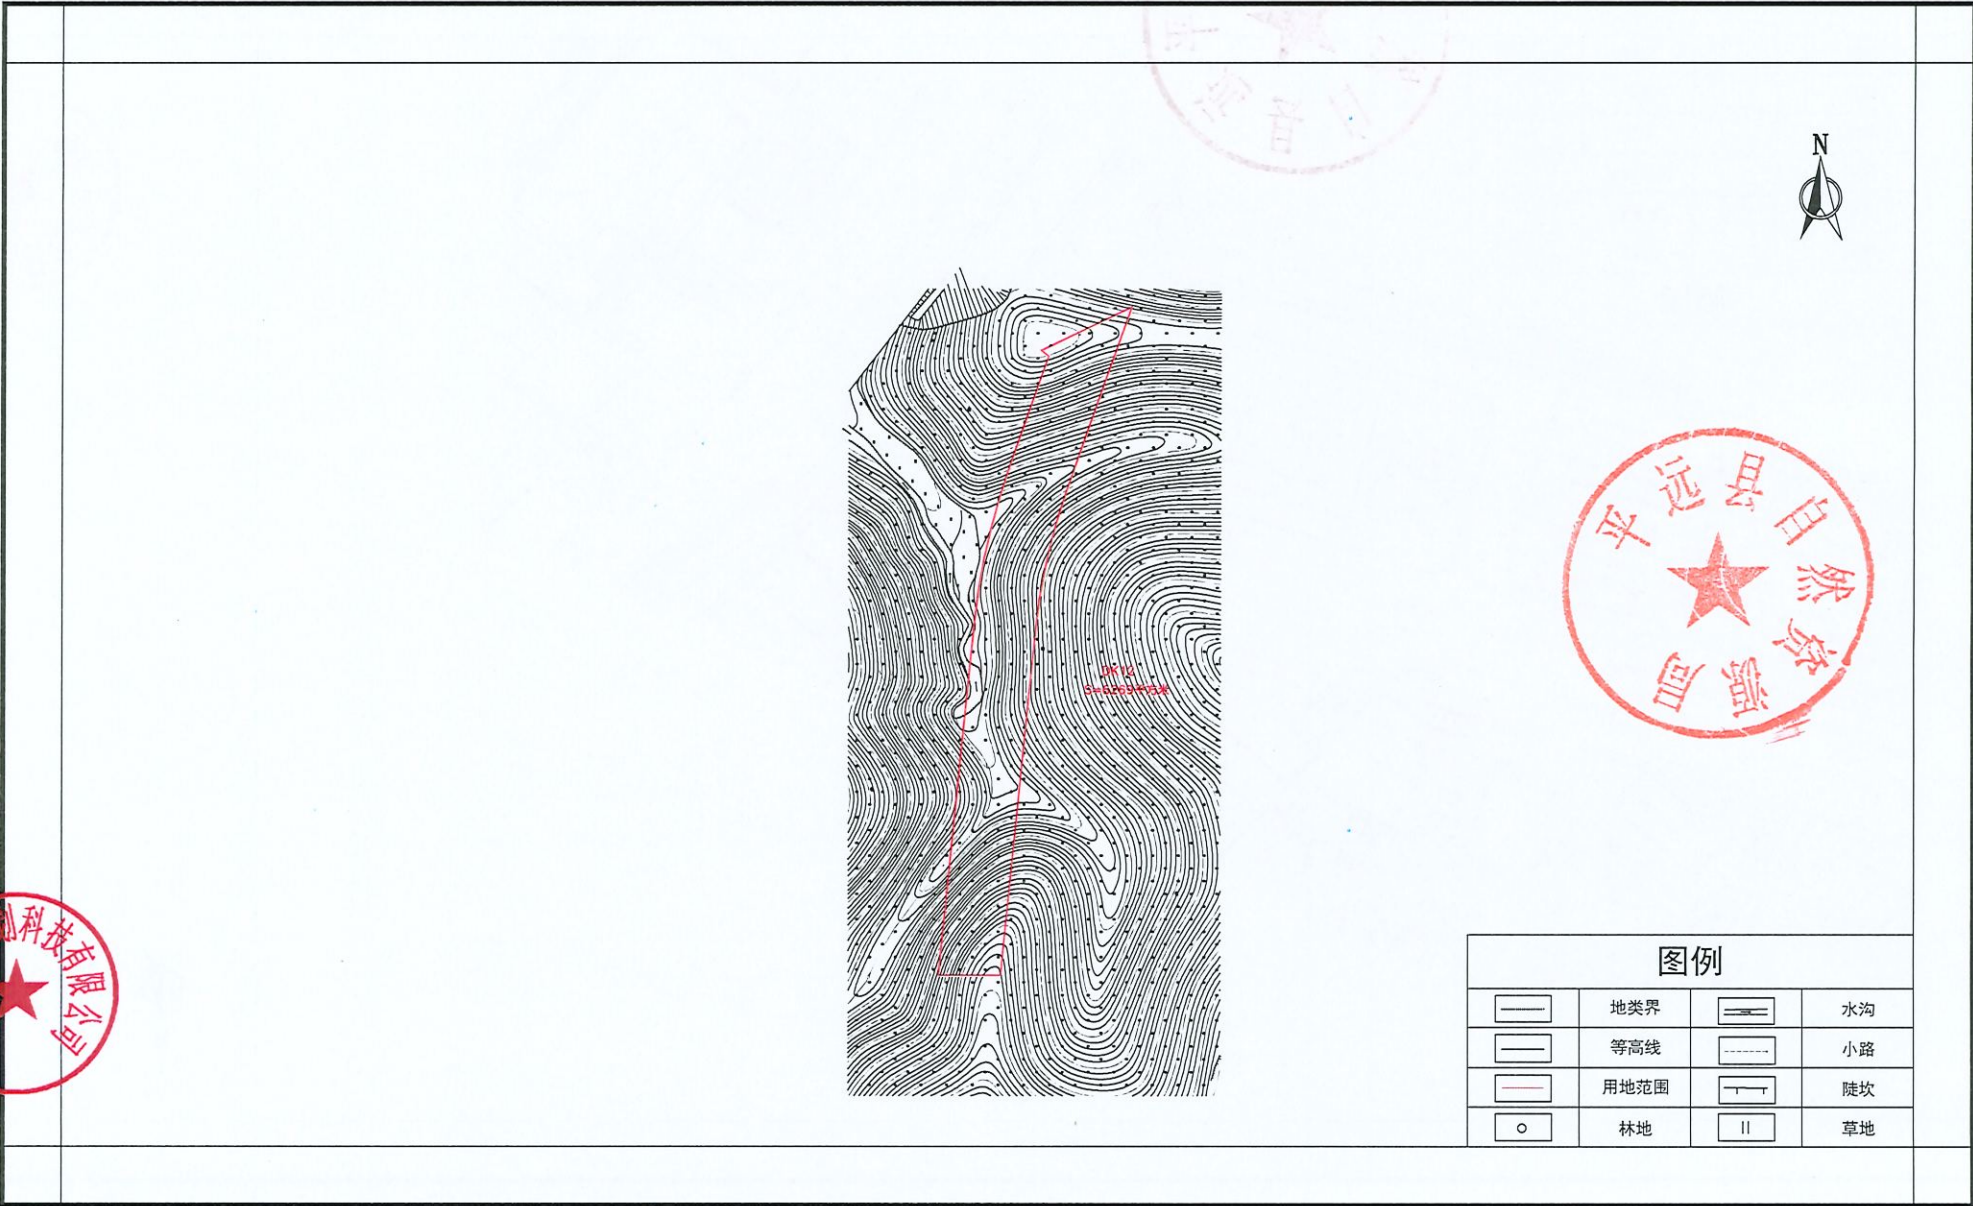


广东东图测绘科技有限公司

2000国家大地坐标系
1985国家高程基准

1:2000

测量员：于焯
制图员：朱振龙
审核员：梁荣斌

平远县2025年度第三批次城镇建设用地征地预告附图（七）

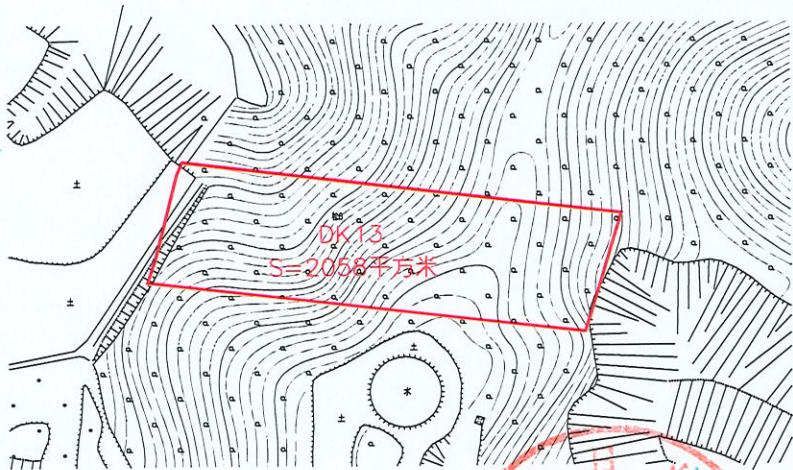

广东东图
规划科技
有限公司

图例

	水池		地类界
	等高线		斜坡
	用地范围		陡坎
	林地		草地



2000国家大地坐标系
1985国家高程基准

1:2000

测量员：于焯
制图员：朱振龙
审核员：梁荣斌