


# 平远县2020年度第四批次城镇建设用地勘测定界图

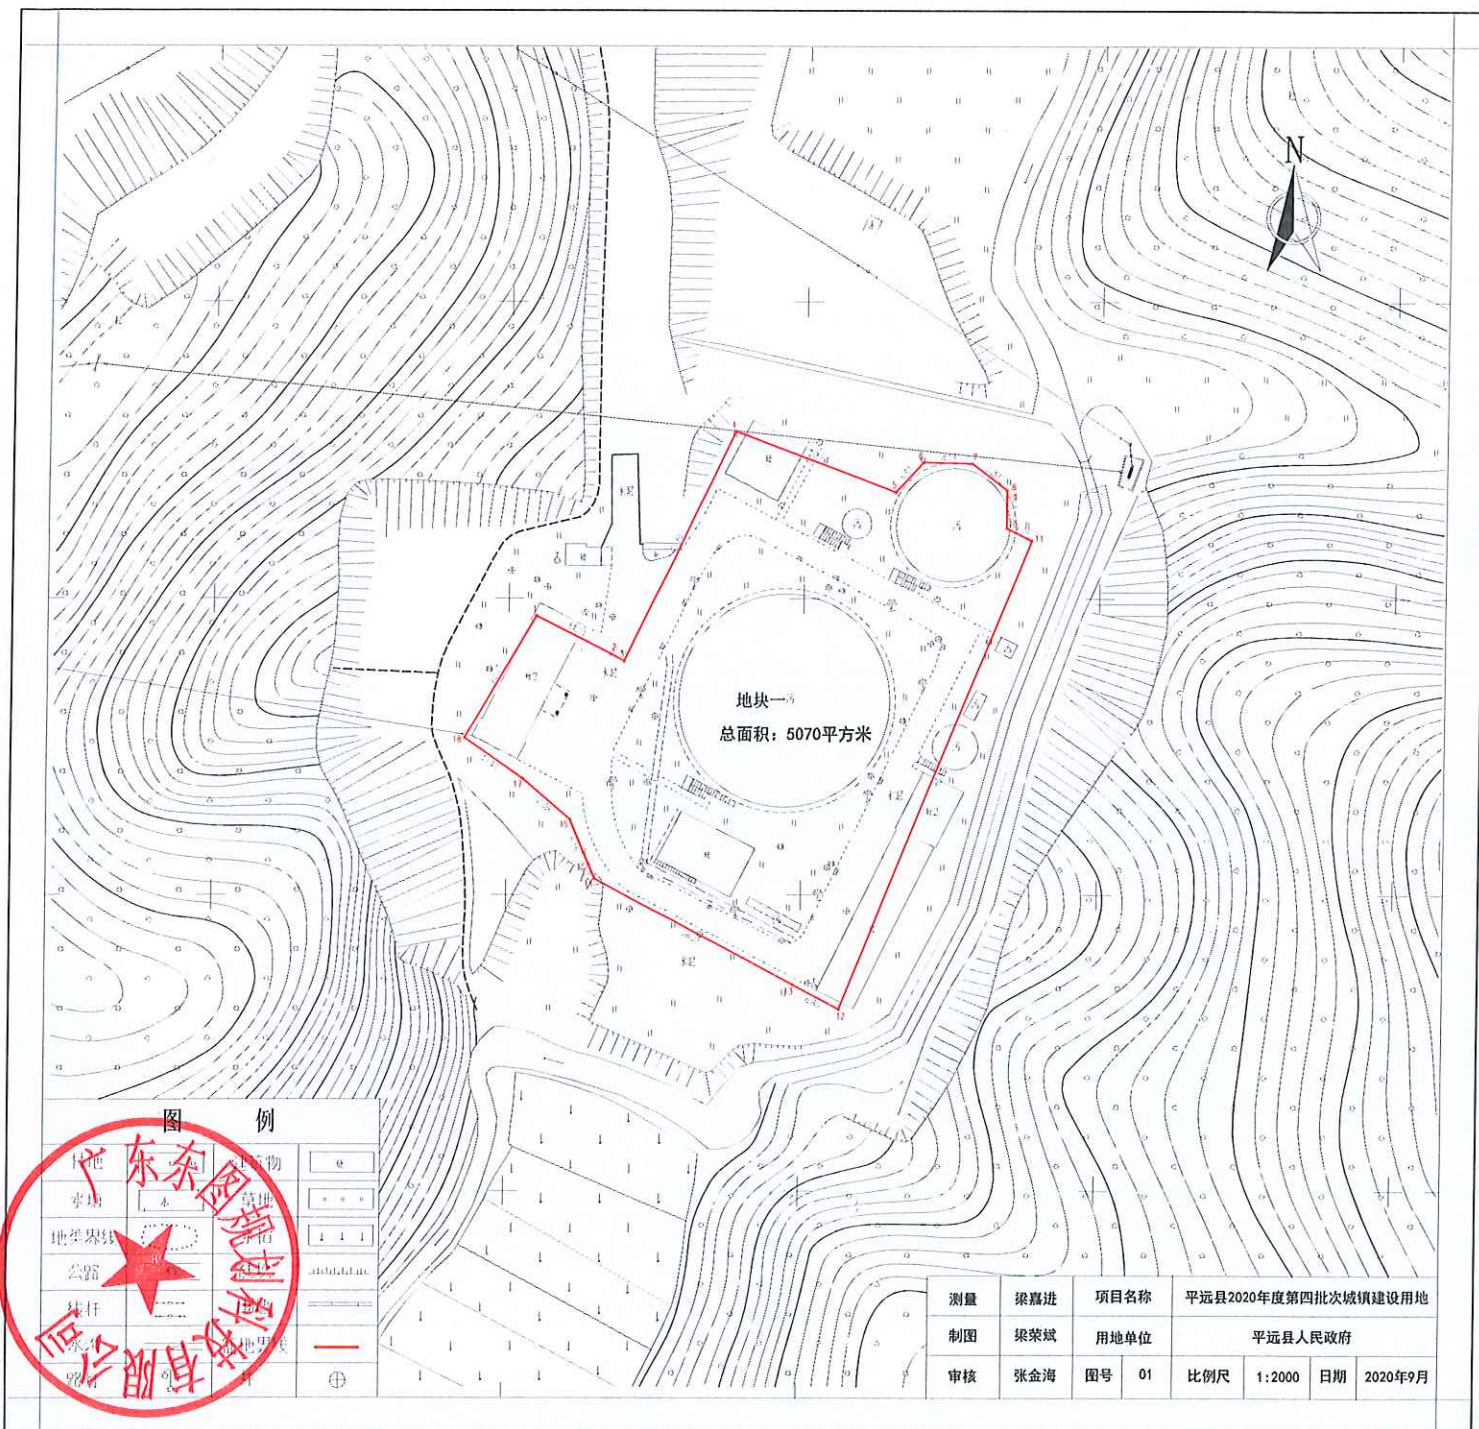

## 图例

|      |     |
|------|-----|
| 建筑物  | ⊕   |
| 水塘   | □   |
| 地类界线 | --- |
| 公路   |     |
| 线杆   | —   |
| 界址点  | ⊙   |

|    |     |      |                     |
|----|-----|------|---------------------|
| 测量 | 梁嘉进 | 项目名称 | 平远县2020年度第四批次城镇建设用地 |
| 制图 | 梁荣斌 | 用地单位 | 平远县人民政府             |
| 审核 | 张金涛 | 图号   | 01                  |
|    |     | 比例尺  | 1:2000              |
|    |     | 日期   | 2020年9月             |

广东东图规划科技有限公司

国家2000坐标系  
1985国家高程基准  
2020年9月数字化制图